


PVC logs

(kāpņu telpā)

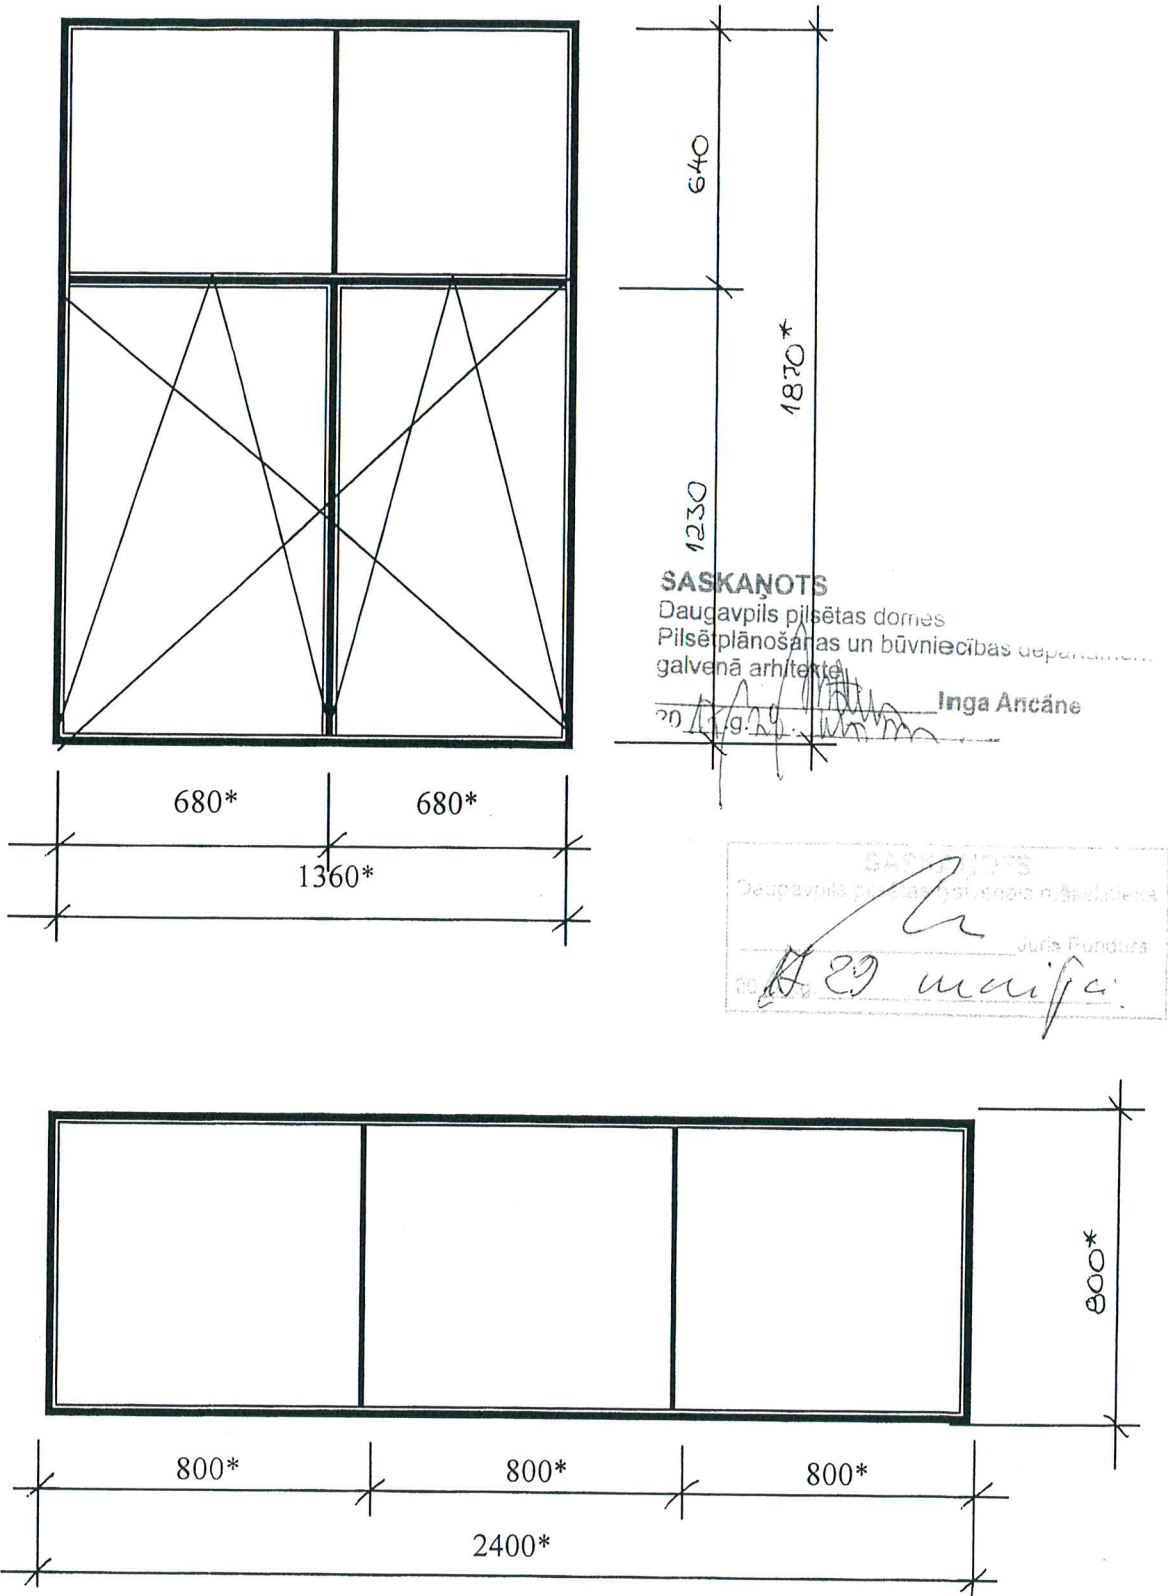

Ārēja logu krāsa – brūna (mahagon); Iekšēja logu krāsa – balta


* - Izmērus precizēt uz vietas

Sastādīja:

N.Roslyak

Raina ielā 26

PVC balkona durvju bloks (kāpņu telpa)

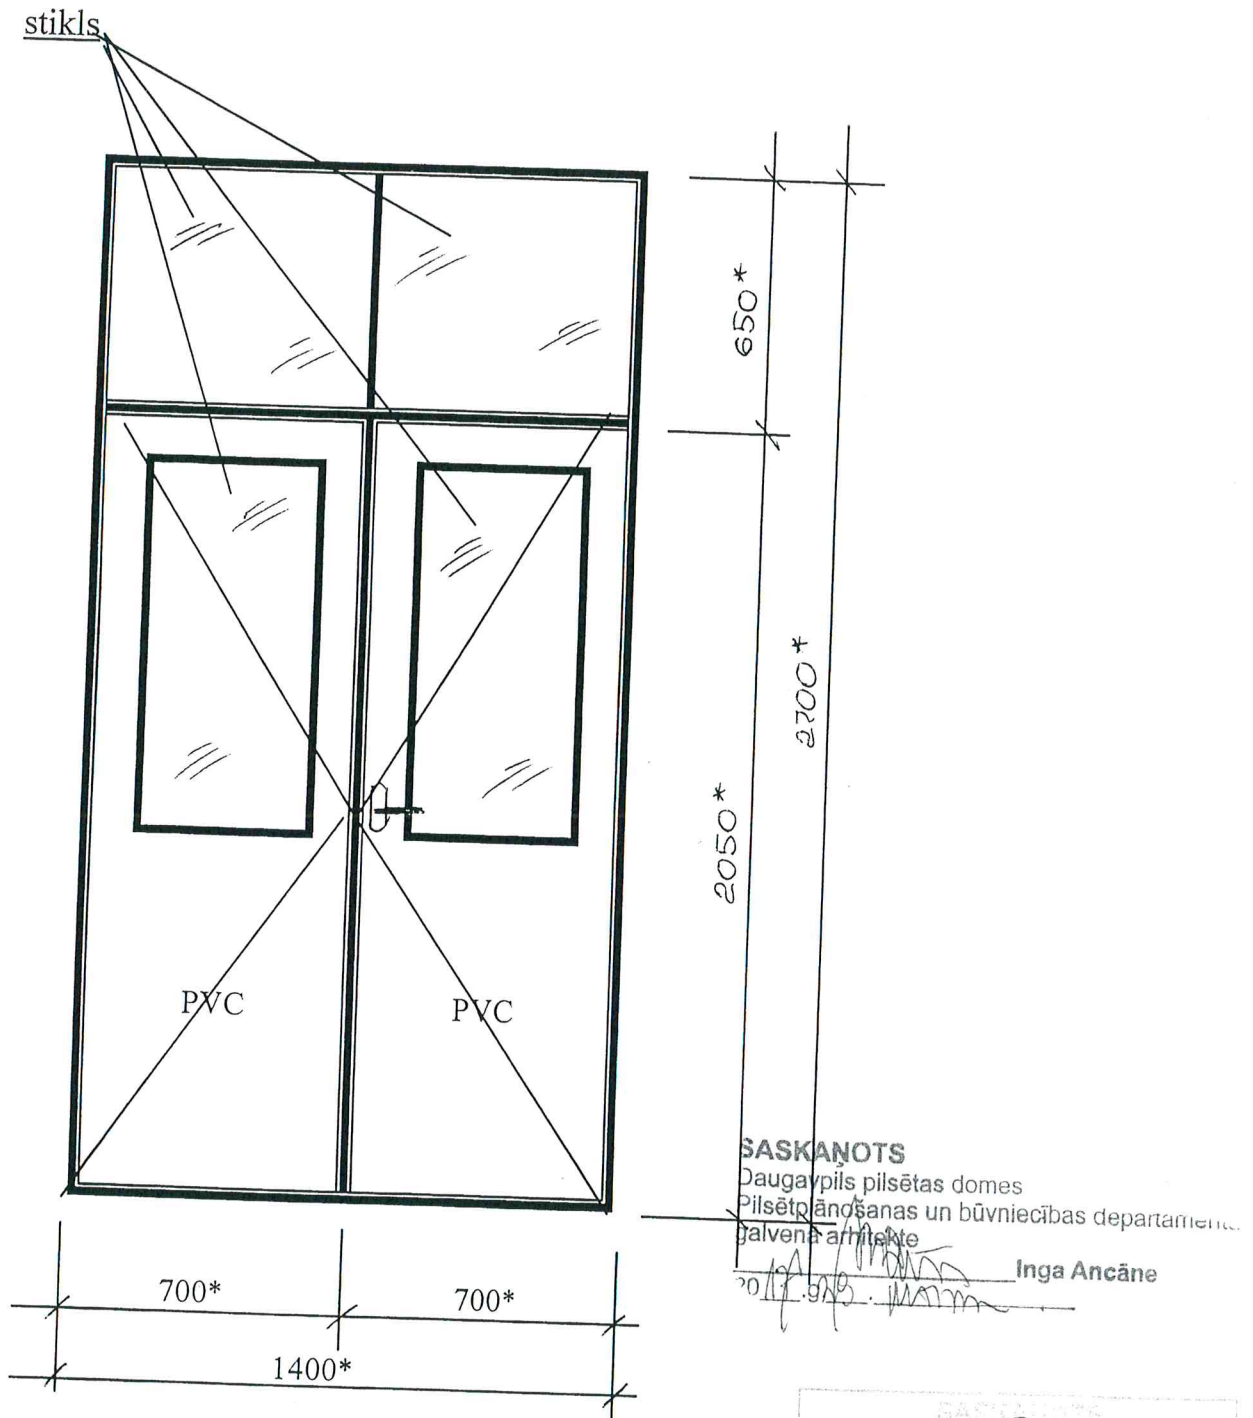

Ārēja durvju bloka krāsa – brūna (mahagon);

Iekšēja durvju bloka krāsa – balta

* - Izmērus precizēt uz vietas

Sastādīja:

N. Roslyak

Raiņa ielā 26