


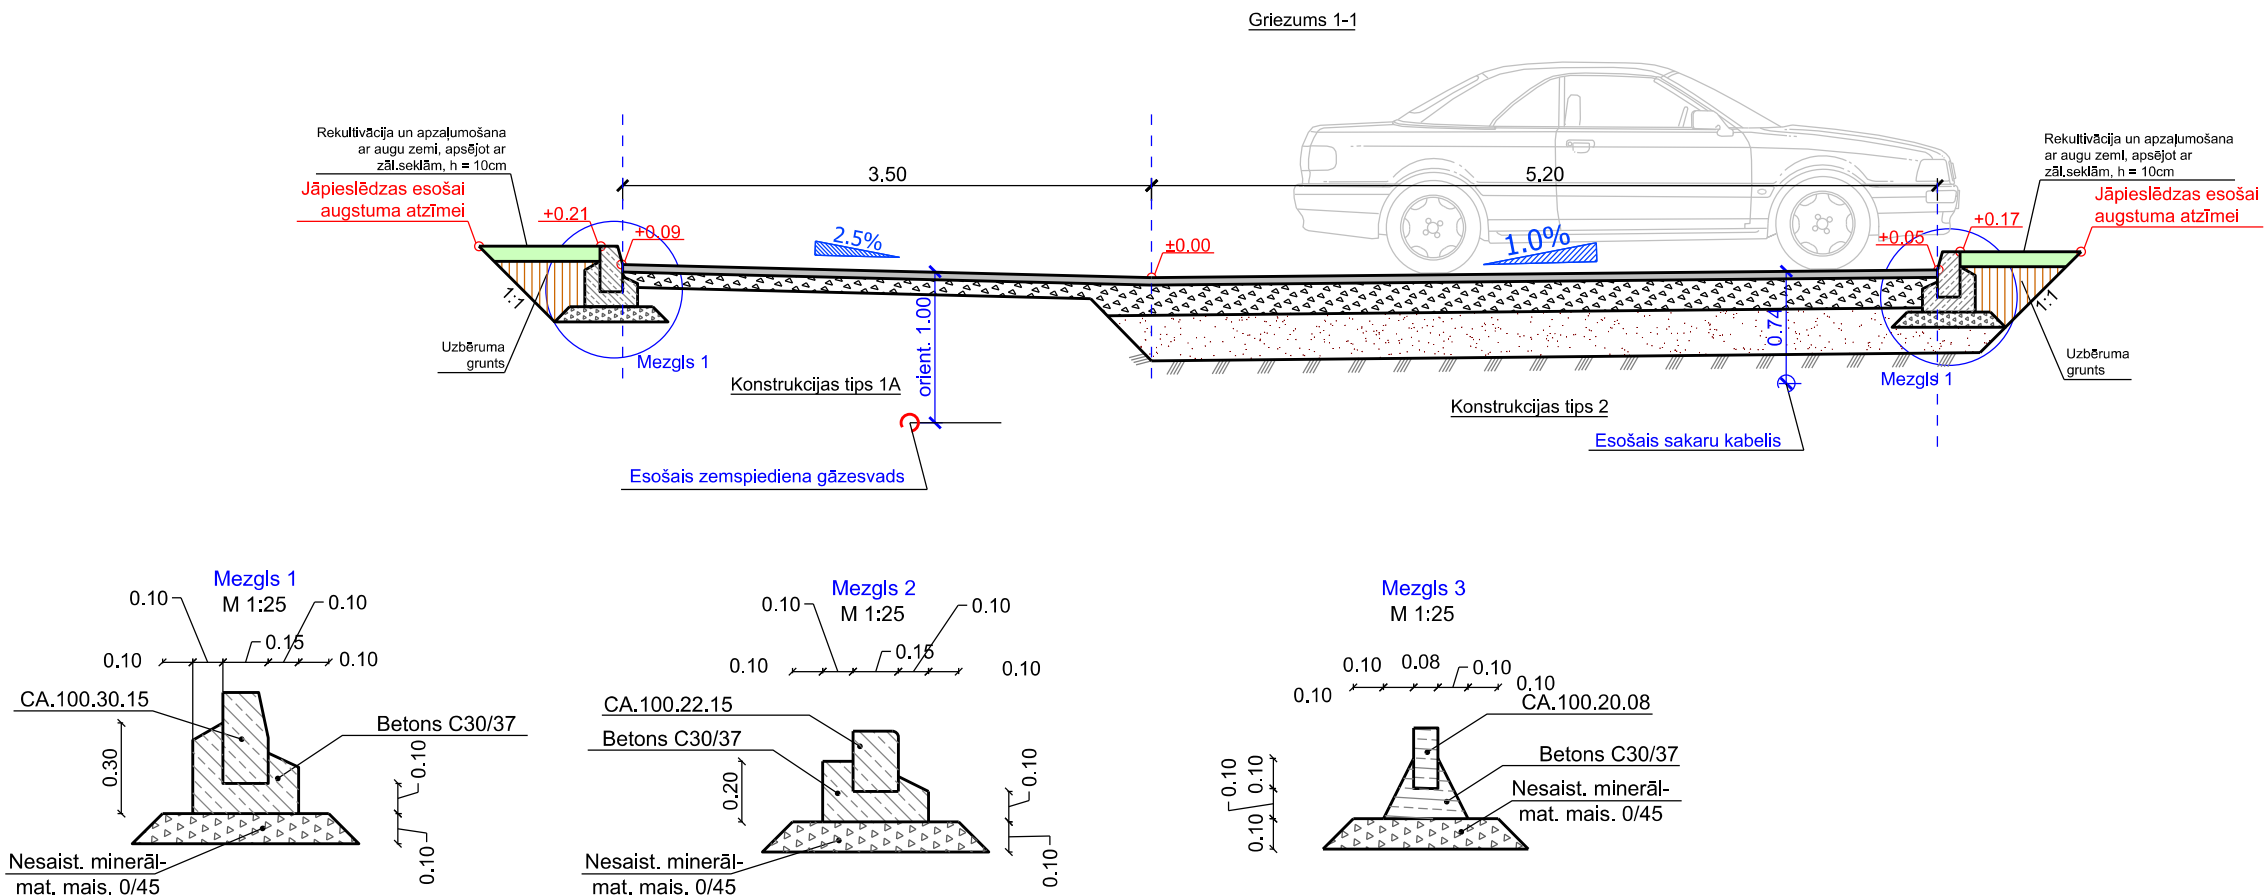

PIEZĪMES

- Visi izmēri uzrādīti metros, slīpumi - procentos, ja nav norādīts citādi.
- Prasības materiāliem un būvdarbu tehnoloģijai atbilstoši "Autocēļu būvdarbu specifikācijas 2023".
- Būvniecības tehnoloģiju izvēlas Būvuzņēmējs.
- Apmāles izbūves mērvienībā (m) jāiekļauj šķembu pamata sagatavošana un nostiprināšana C30/37 betonā.
- Ievērtēt būvniecības kalendāro laika periodu un paredzēt papildus darbus, kas var rasties būvniecībai nelabvēlīgu laika apstākļu dēļ (sasaluma periods, virsūdeņu pieplūdums u.c.).
- Pirms būvdarbu uzsākšanas izsaukt visu ieinteresēto organizāciju pārstāvjus, lai uz vietas precizētu esošo inženierkomunikāciju atrašanās vietas un dziļumus.
- Būvdarbu laikā ievērot visu virszemes un pazemes komunikāciju aizsardzības prasības.
- Būvuzņēmējs ir atbildīgs par dabā esošo izmēru pārbaudi. Gadījumā, ja konstatētas atkāpes no projekta, par to jāinformē attiecīgās būvprojekta daļas vadītājs.
- Augstumu atzīmes precizējamas būvdarbu laikā.

Konstrukcijas tips 1A (Esoša asfaltēta brauktuve)	
	Karstā asfalta AC11sūrf dilumkārtā 6 cm biezumā Nesaistītu minerālmateriālu (0/45) pamats mainīgā biezumā (hvid=10cm)
Konstrukcijas tips 1B (Esoša asfaltēta ietve)	
	Karstā asfalta AC8sūrf dilumkārtā 4 cm biezumā Nesaistītu minerālmateriālu (0/45) pamats 15 cm biezumā Salizturīga kārtā no drenējošas smilts vidēji 20 cm biezumā
Konstrukcijas tips 2 (Esoša zaļā zona)	
	Karstā asfalta AC11sūrf dilumkārtā 6 cm biezumā Nesaistītu minerālmateriālu (0/45) pamats 20 cm biezumā Salizturīga kārtā no drenējošas smilts 30 cm biezumā

 NEOFORM SIA "NeoForm" Daugavpils, Varšavas 20-1 Būvkomersanta reģ. Nr. 12494		PASŪTĪTĀJS: SIA „Daugavpils dzīvokļu un komunālās saimniecības uzņēmums”. Juridiskā adrese: Liepājas iela 21, Daugavpils, LV-5417		IEPIRKUMS: SIA DDZKSU 2024/108P	
		OBJEKTS: Dzīvojamās mājas Vienības ielā 34, piesaistīta zemesgabala teritorijas labiekārtošana ar esošā asfaltbetona seguma atjaunošanu un autostāvvietas ierīkošanu.			
Amats	Uzvārds	Paraksts	Datums	Lapas nosaukums:	Līguma Nr. SIA DDZKSU 2024/108P
Būvpr.vad.	D.Čonka		11.2024	Šķersgriezums un ceļa segas konstrukcija	Mērogs: 1:50
Būvpr.d.vad.	D.Čonka		11.2024		Stadija
Projektēja	D.Čonka		11.2024		Lapas
					Ras.Nr.
				Būvniecības ieceres dokumentācija	-
					TS-CD-1