



1.stāva plāns M 1 :100

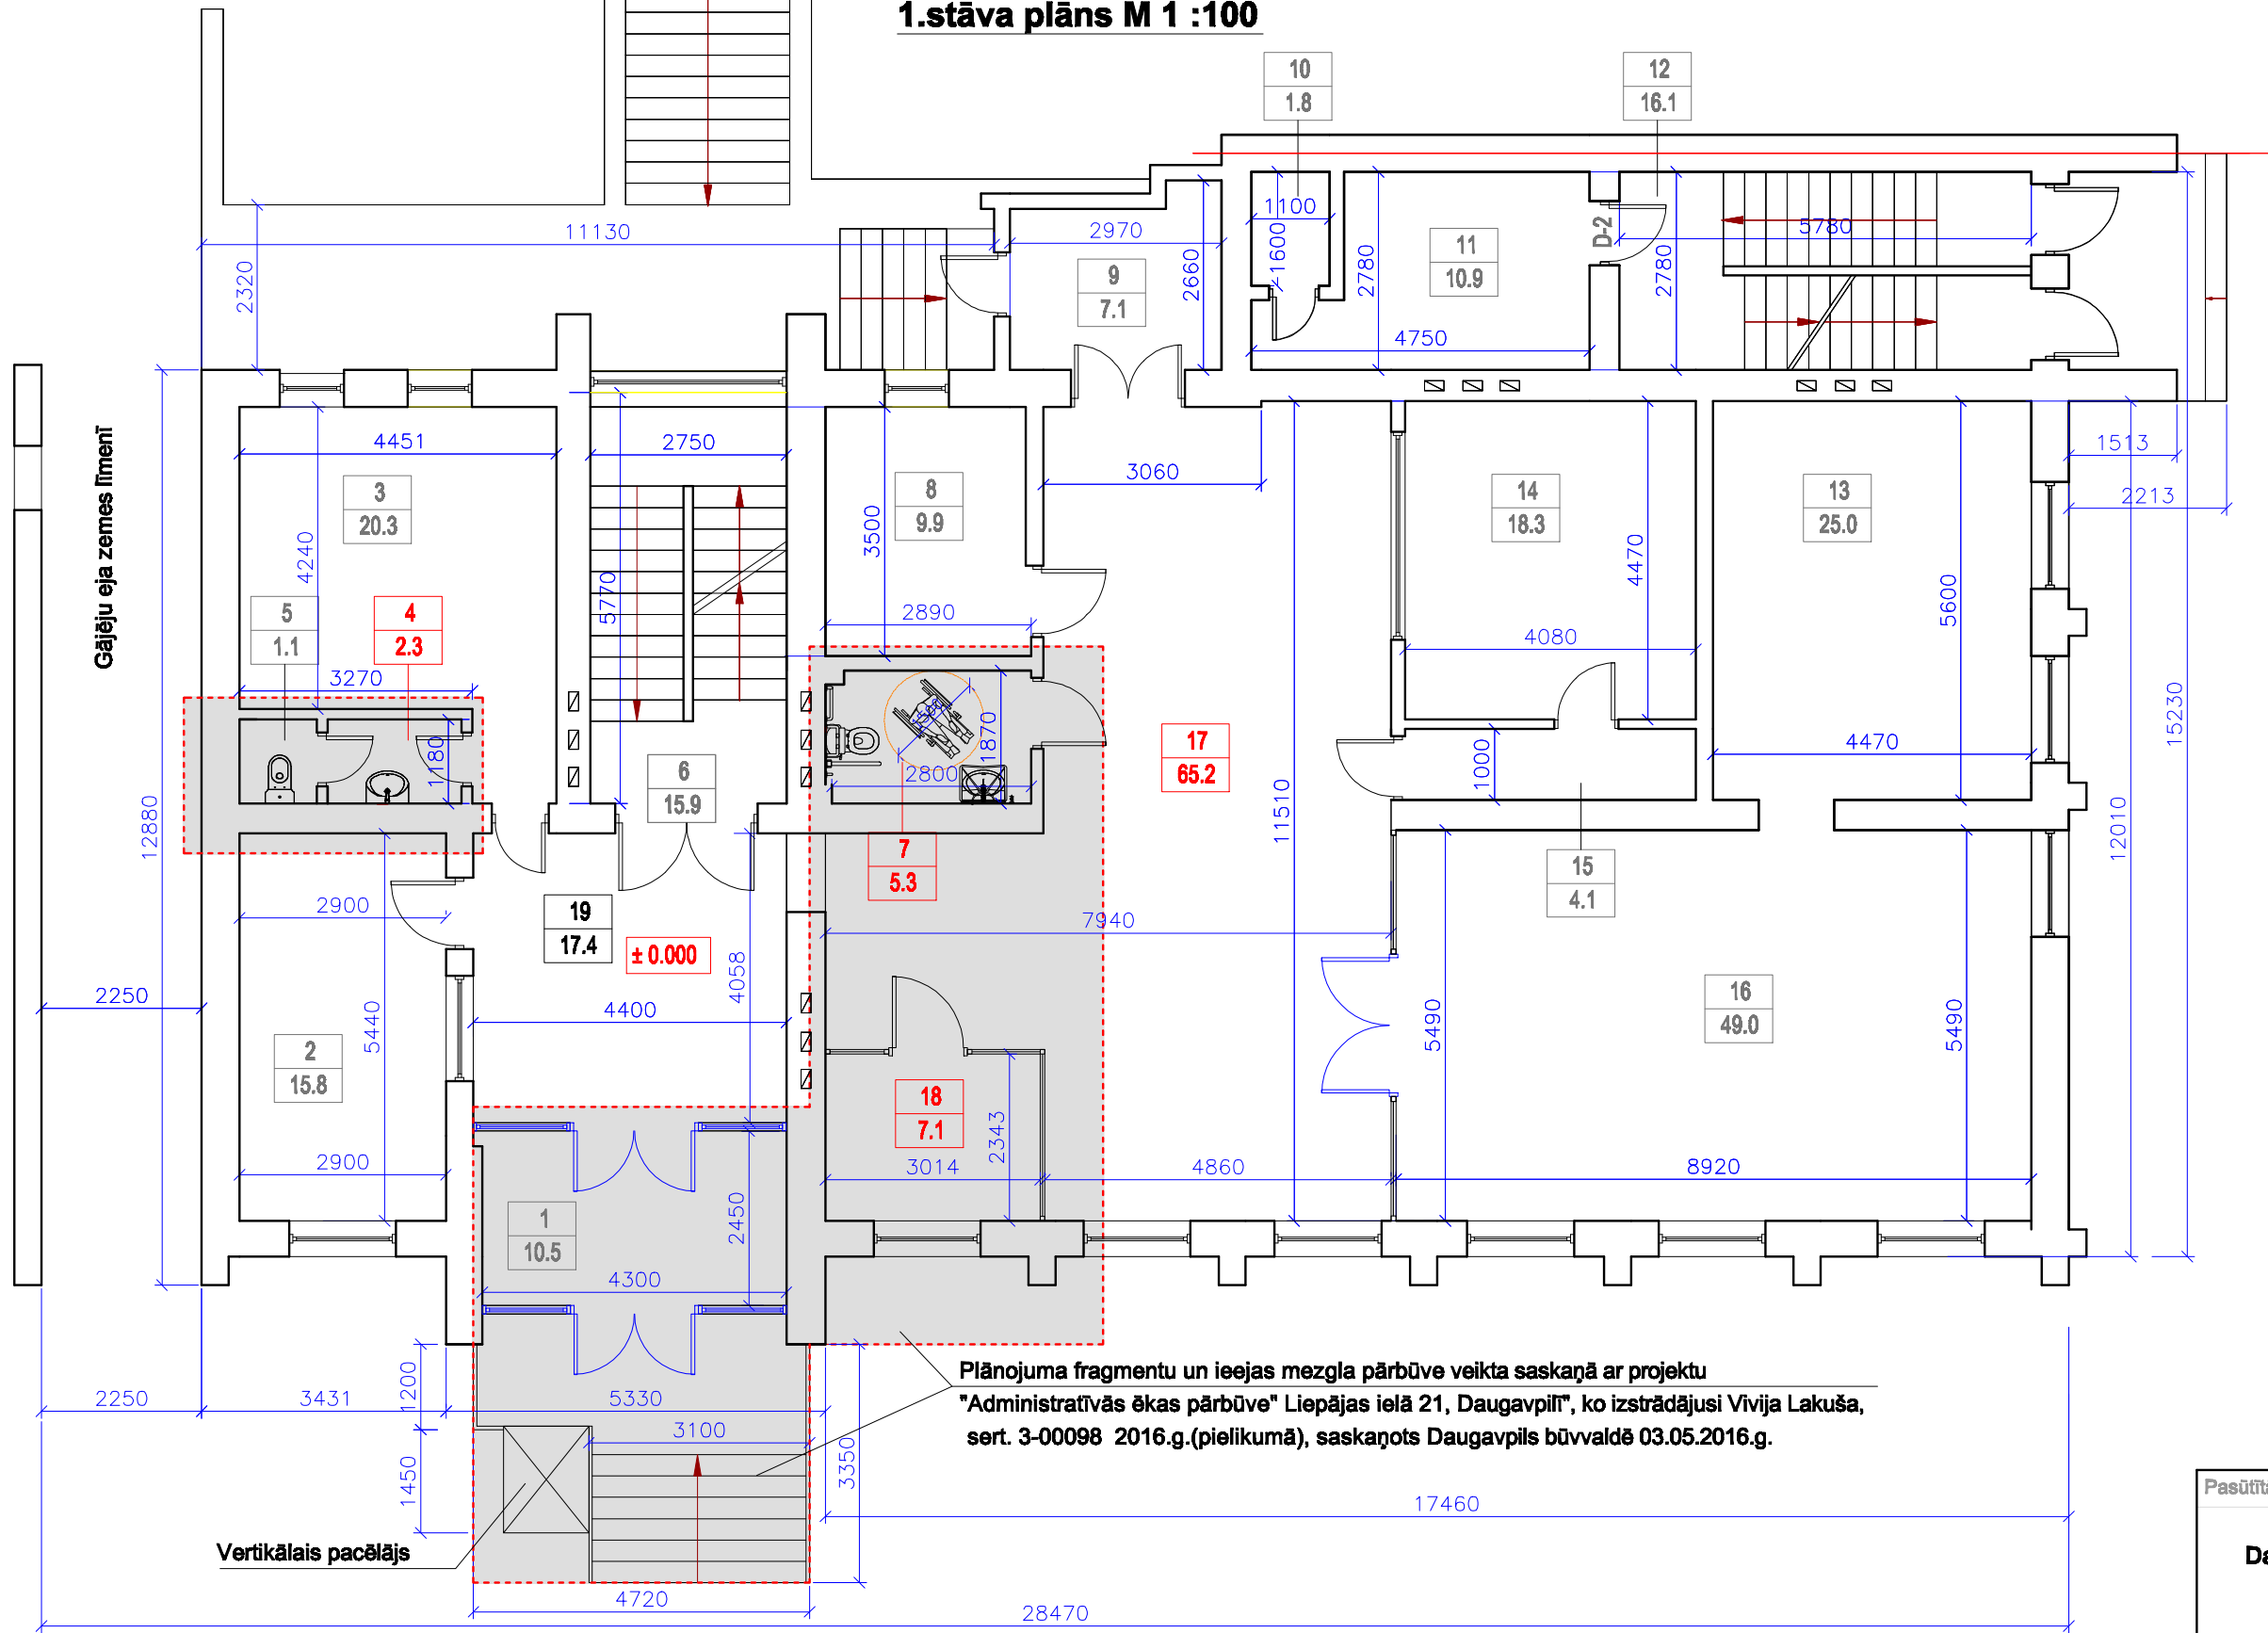

Apzīmējumi

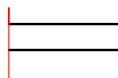

- Esošās sienas un starpsienas



- Aizdarināma durvju aila vai ierīkojamas metāla profilu karkasa starpsienas 100 mm ar akmens vates aizpildījumu un mitrumizturīgā ģipškartona b=12,5 mm divās kārtās apšuvumu no abām pusēm visā telpas augstumā

21

- Pārbūvējamās telpas numurs

16.3

- Pārbūvējamā telpas platība m²

36

- Esošās telpas numurs

9.6

- Esošās telpas platība m²
(saskaņā ar kad. uzm. lietu)

1.stāva telpu eksplīkacija

Lietoša nas veids	Telpas nr.plānā	Telpas nosaukums	Telpas augstu ms m	Platība m ²	Piezīmes
1220	1	Vējtveris	3.0	6.1	
1220	2	Administratora telpa	3.0	15.8	
1220	3	Kabinets	3.0	20.3	
1220	4	Tualetes priekštelpa	3.0	2.3	
1220	5	Tualete	3.0	1.1	
1220	6	Kāpņu telpa	3.0	15.9	
1220	7	Tualete personām ar īpašām vajadzībām	3.0	5.3	
1220	8	Kabinets	3.0	9.9	
1220	9	Vējtveris	3.0	7.1	
1220	10	Palīgtelpa	3.0	1.8	
1220	11	Darbnīca	3.0	10.9	
1220	12	Evakuācijas kāpņu telpa	3.0	16.1	
1220	13	Kabinets	3.0	25.0	
1220	14	Kases telpa	3.0	18.3	
1220	15	Gaitenis	3.0	4.1	
1220	16	Kabinets	3.0	49.0	
1220	17	Halle	3.0	65.2	
1220	18	Kabinets	3.0	7.1	
1220	19	Vestibils	3.0	18.7	

Kopā 2.stāva telpas: 300.0 m²

Piezīmes

- Par nosacīto atzīmi ± 0.000 pieņemts 1.stāva telpu grīdas līmenis.
- Durvis D-2 - ugunsdrošās EI 30 ar blīvējumiem, aprīkotas ar paš aizvēršanās mehānismu.
- Durvju specifikāciju skatīt lapā AR-10.

Pasūtītājs:			Objekta nosaukums:		
Daugavpils dzīvokļu un komunālās saimniecības uzņēmums, reģ.nr. 41503002485			Administratīvās ēkas telpu pārplānošana		
Būvprojekta vadītājs:			Adrese:		
Ainārs Mangulsons			Liepājas iela 21, Daugavpils		
Izstrādāja:			Kadastra numurs:		
Inta Mangulsone			05000046516001		
Datums:			Lapas nosaukums:		
11.04.2026.			1.stāva plāns		
Pasūtītjums:		Stadija:	Marka:	Mērogs:	Lapas nr.:
2026-03		Paskaidrojuma raksts	AR	1:100	AR-5