


2.stāva plāns M 1 :100

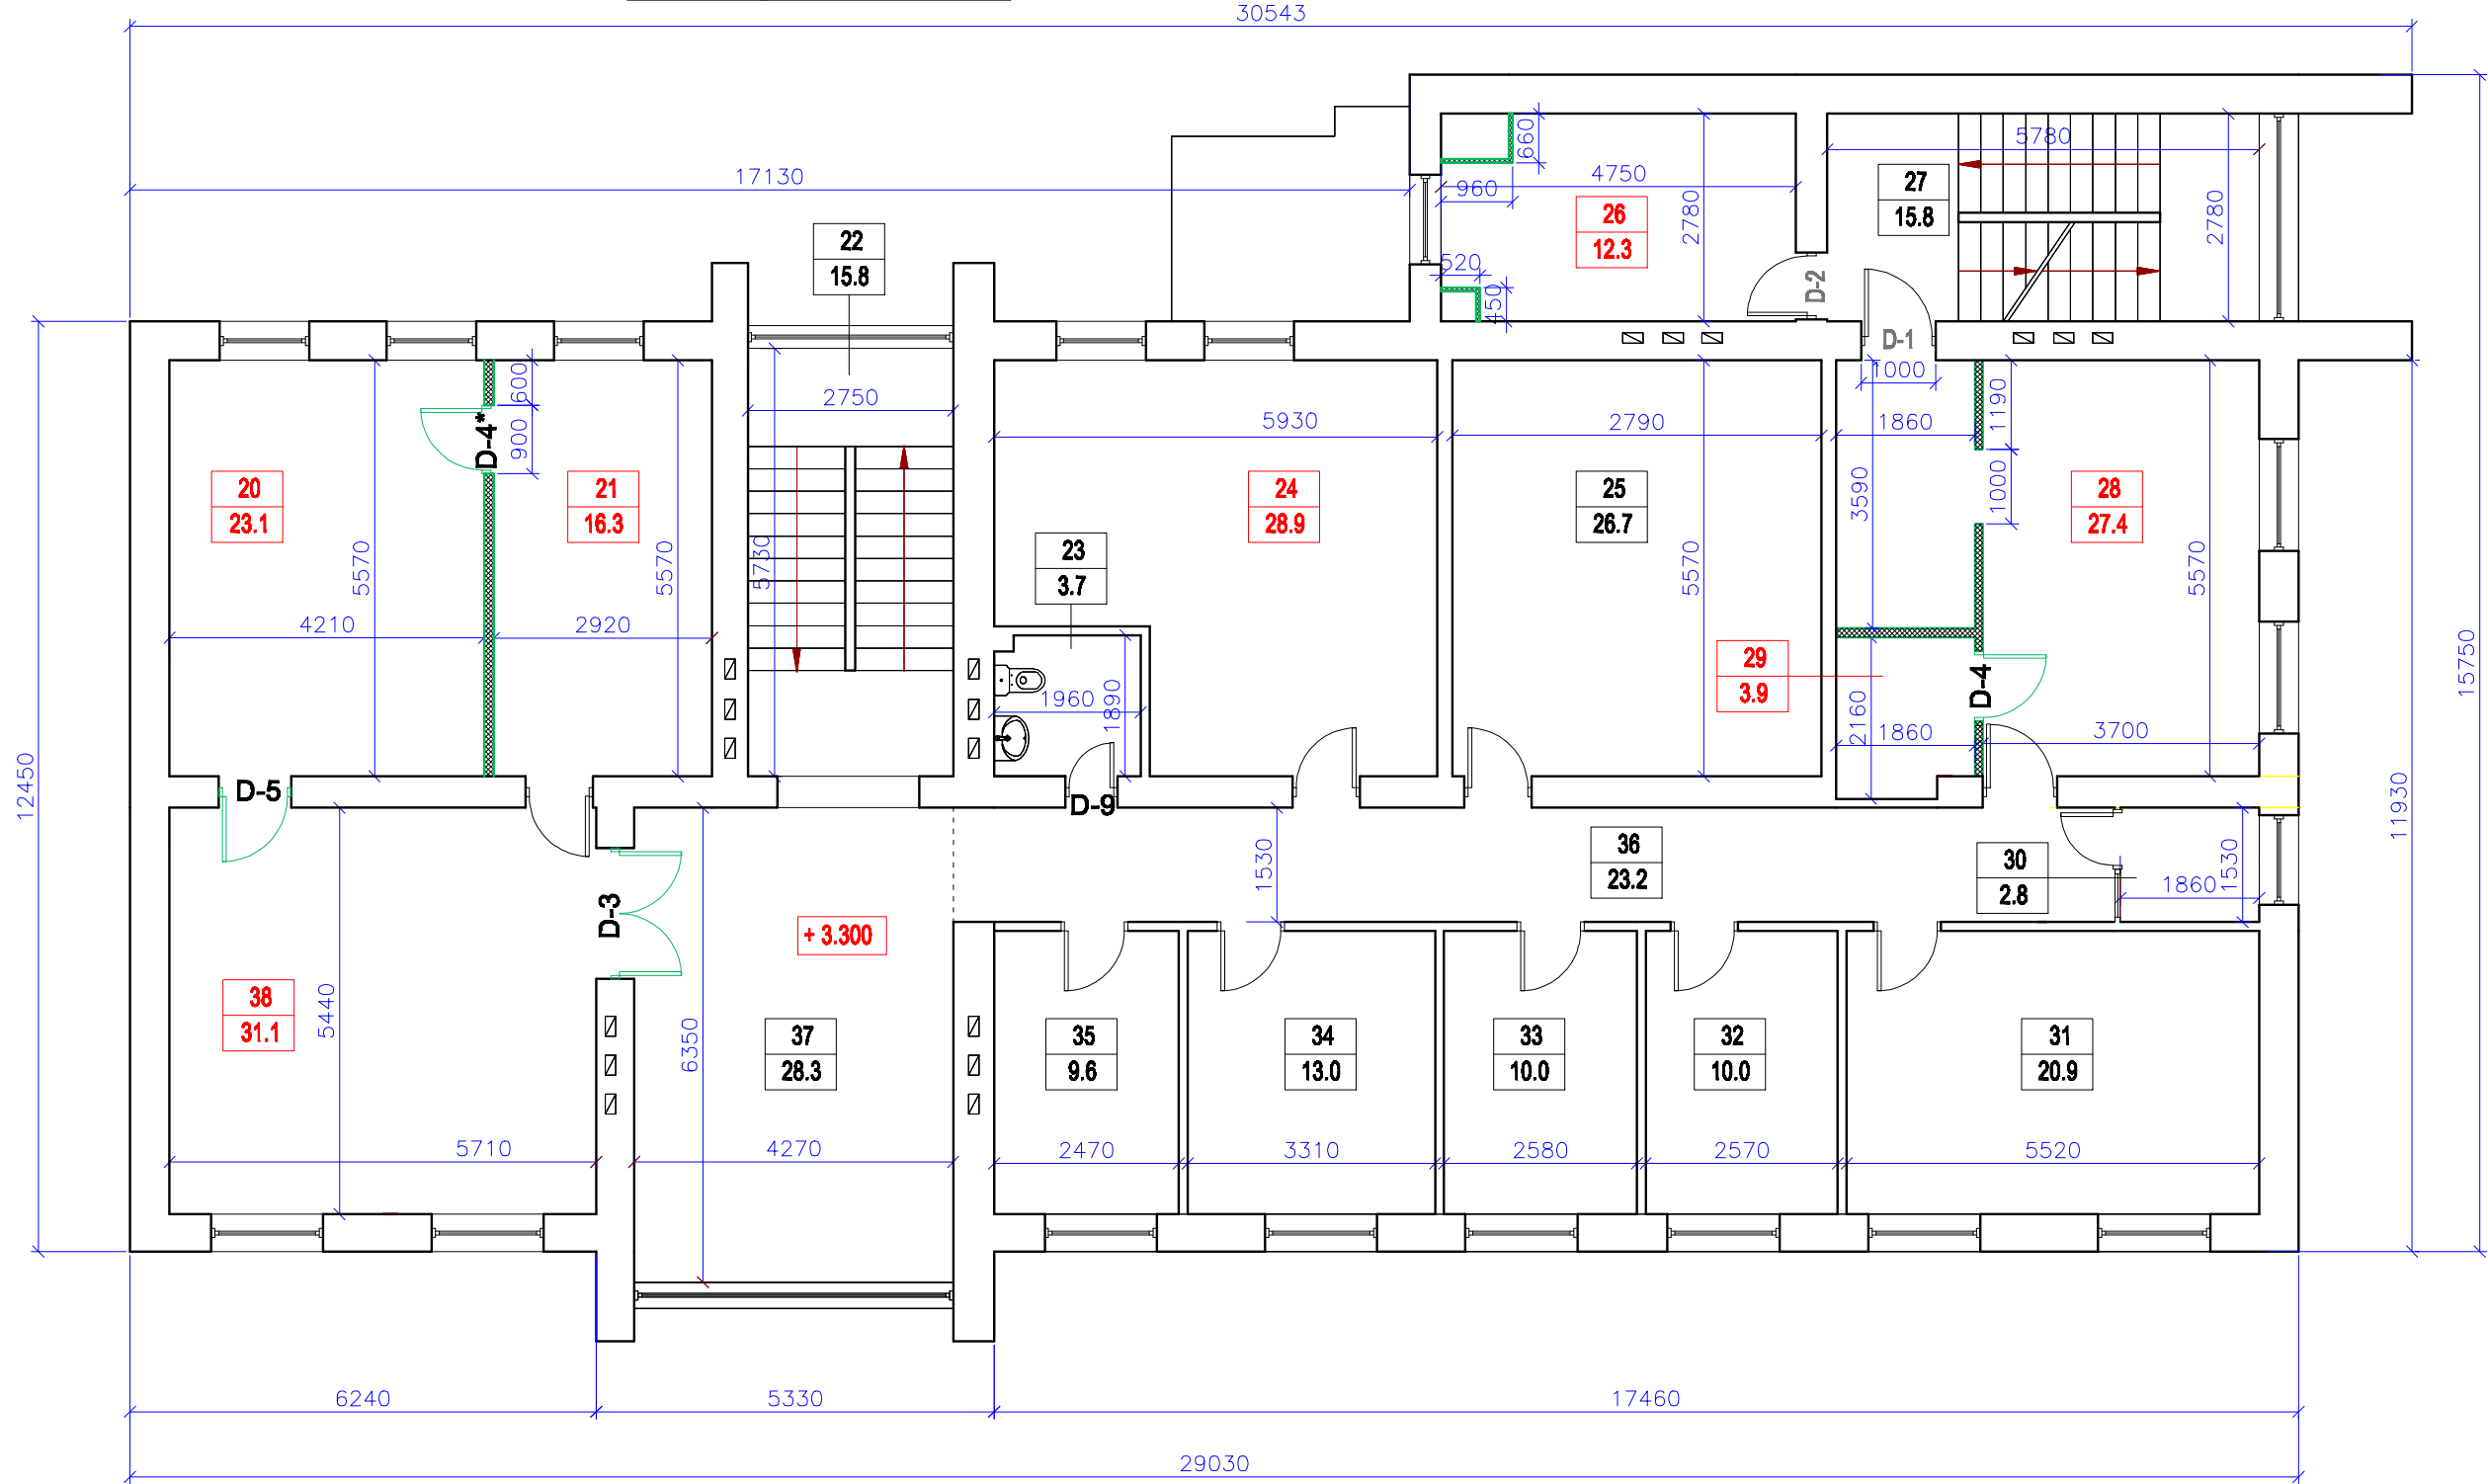

2.stāva telpu eksplikācija

Lietošanas veids	Telpas nr.plānā	Telpas nosaukums	Telpas augstums m	Platība m ²	Piezīmes
1220	20	Konferenču telpa	3.0	23.1	
1220	21	Kabinets	3.0	16.3	
1220	22	Kāpņu telpa	3.0	15.8	
1220	23	Tualete	3.0	3.7	
1220	24	Kabinets	3.0	28.9	
1220	25	Darba telpa	3.0	26.7	
1220	26	Kabinets	3.0	12.3	
1220	27	Evakuācijas kāpņu telpa	3.0	15.8	
1220	28	Kabinets	3.0	27.4	
1220	29	Serveru telpa	3.0	3.9	
1220	30	Kopētava	3.0	2.8	
1220	31	Kabinets	3.0	20.9	
1220	32	Kabinets	3.0	10.0	
1220	33	Kabinets	3.0	10.0	
1220	34	Kabinets	3.0	13.0	
1220	35	Kabinets	3.0	9.6	
1220	36	Gaitenis	3.0	23.2	
1220	37	Halle	3.0	28.3	
1220	38	Administrātoru kabinets	3.0	28.3	

Kopā 2.stāva telpas: 320.0 m²

Apzīmējumi

- Esošās sienas un starpsienas
- Aizdarināma durvju aila vai ierīkojamas metāla profilu karkasa starpsienas 100 mm ar akmens vates aizpildījumu un ģipskartona b=12,5 mm divās kārtās apšuvumu no abām pusēm visā telpas augstumā
- Esošās durvis
- Ierīkojamās vai atjaunojamās durvis

Piezīmes

- Par nosacīto atzīmi ± 0.000 pieņemts 1.stāva telpu grīdas līmenis.
- Durvis D-1, D-2 - ugunsdrošās EI 30 ar blīvējumiem, aprīkotas ar paš aizvēršanās mehānismiem.
- Durvju specifikāciju skatīt lapā AR-10.

- | | |
|------|---|
| 21 | - Pārbūvējamās telpas numurs |
| 16.3 | - Pārbūvējamā telpas platība m² |
| 36 | - Esošās telpas numurs |
| 9.6 | - Esošās telpas platība m² (saskaņā ar kad. uzr. lletu) |

Pasūtītājs:			Objekta nosaukums:		
Daugavpils dzīvokļu un komunālās saimniecības uzņēmums, reģ.nr. 41503002485			Administratīvās ēkas telpu pārplānošana		
Būvprojekta vadītājs: Ainārs Mangulsons 1-00841			Adrese: Liepājas iela 21, Daugavpils		
Izstrādāja: Inta Mangulsone 1-00693			Kadastra numurs: 05000046516001		
Datums: 11.04.2026.			Lapas nosaukums: 2.stāva plāns		
Pasūtījums: 2026-03	Stadija: Paskaidrojuma raksts		Marka: AR	Mērogs: 1:100	Lapas nr.: AR-6