


3.stāva plans M 1:100

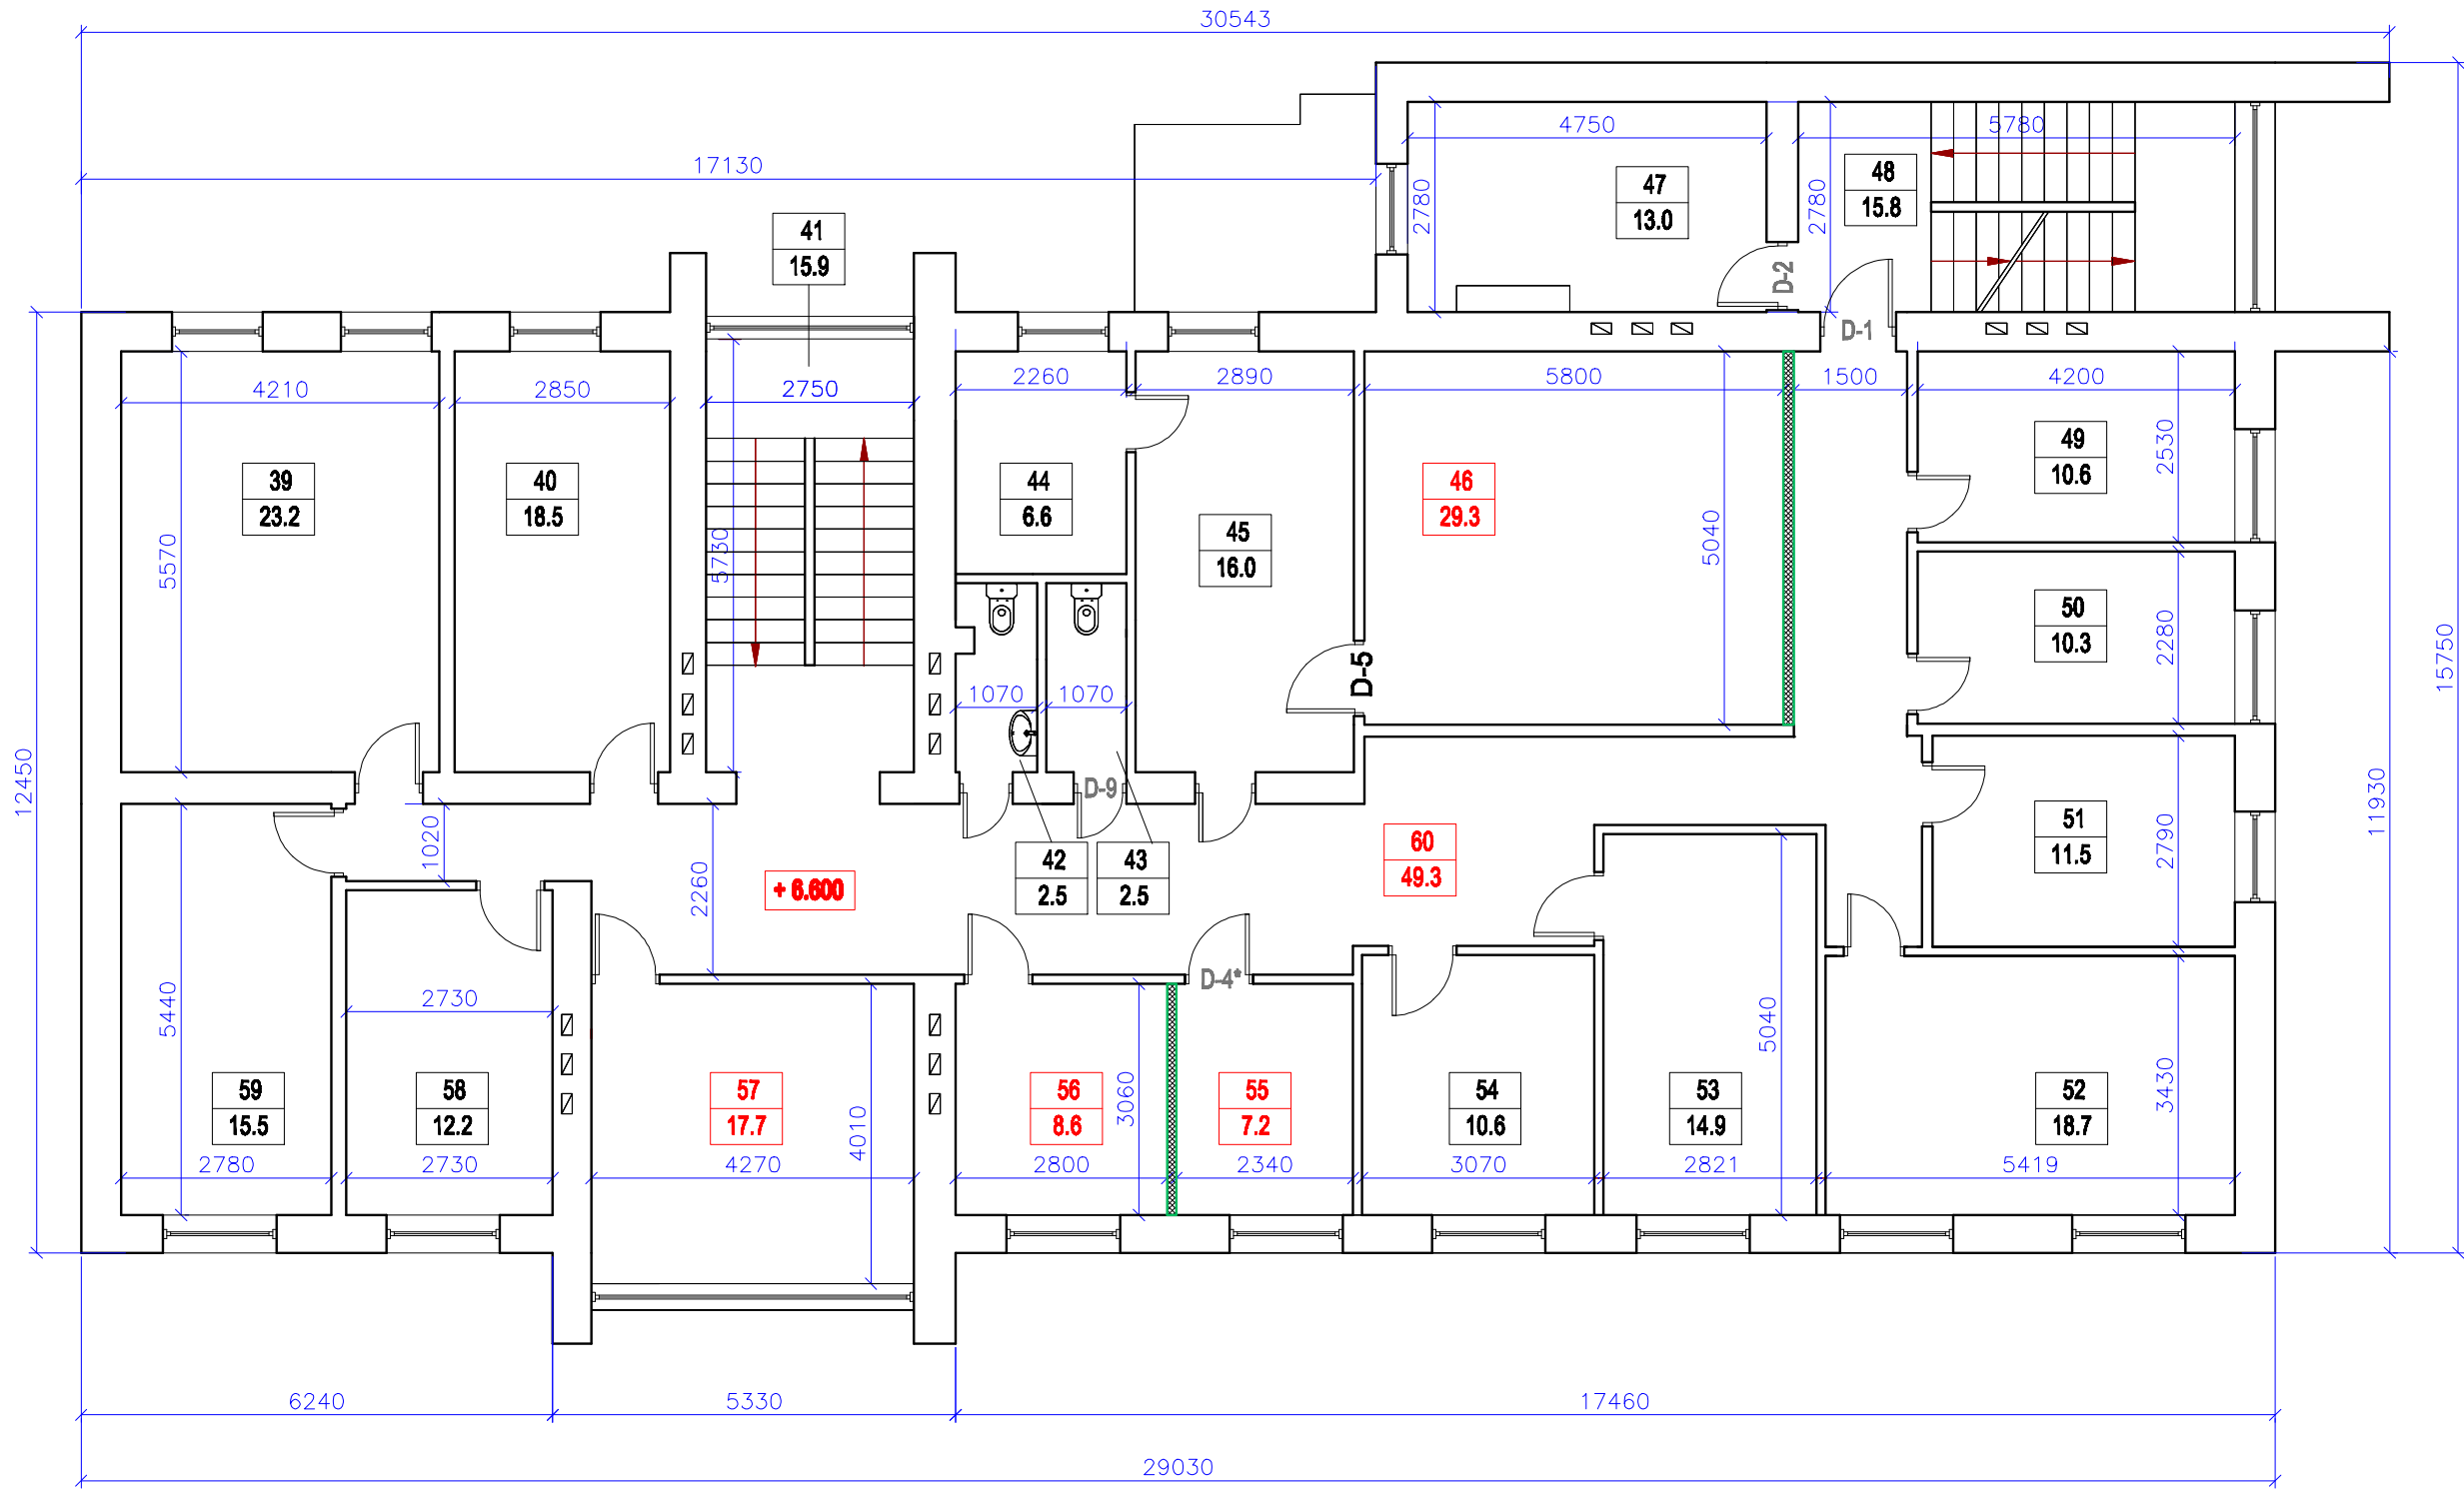


3.stāva telpu eksplikācija

Lietoša nas veids	Telpas nr.plānā	Telpas nosaukums	Telpas augstu ms m	Platība m ²	Piezīmes
1220	39	Kabinets	3.0	23.2	
1220	40	Kabinets	3.0	16.5	
1220	41	Kāpņu telpa	3.0	15.9	
1220	42	Tualete	3.0	2.5	
1220	43	Tualete	3.0	2.5	
1220	44	Kabinets	3.0	6.6	
1220	45	Kabinets	3.0	16.0	
1220	46	Darba telpa	3.0	29.3	
1220	47	Kabinets	3.0	13.0	
1220	48	Evakuācijas kāpņu telpa	3.0	15.8	
1220	49	Kabinets	3.0	10.6	
1220	50	Kabinets	3.0	10.3	
1220	51	Kabinets	3.0	11.5	
1220	52	Kabinets	3.0	18.7	
1220	53	Kabinets	3.0	14.9	
1220	54	Kabinets	3.0	10.6	
1220	55	Kabinets	3.0	7.2	
1220	56	Kabinets	3.0	8.6	
1220	57	Kabinets	3.0	17.7	
1220	58	Kabinets	3.0	12.2	
1220	59	Kabinets	3.0	15.5	
1220	60	Gaitenis	3.0	49.3	

Kopā 3.stāva telpas: 328.4 m²

Apzīmējumi

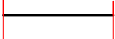-  - Esošās sienas un starpsienas
-  - Ierīkojamas metāla profilu karkasa starpsienas 100 mm ar akmens vates aizpildījumu un ģipskartona b=12,5 mm divās kārtās apšuvumu no abām pusēm visā telpas augstumā
- 21

16.3

 - Pārbūvējamās telpas numurs
- 36

9.6

 - Pārbūvējamā telpas platība m²
- 36

9.6

 - Esošās telpas numurs
- 36

9.6

 - Esošās telpas platība m² (saskaņā ar kad. uzm. lietu)

Piezīmes

- Par nosacīto atzīmi ± 0.000 pieņemts 1.stāva telpu grīdas līmenis.
- Pirms durvju izgatavošanas precizēt visu ailu izmērus dabā.
- Durvis D-1, D-2 - ugunsdrošās EI 30 ar blīvējumiem, aprīkotas ar paš aizvēršanās mehānismiem.
- Durvju specifikāciju skatīt lapā AR-10.

Pasūtītājs:			Objekta nosaukums:		
Daugavpils dzīvokļu un komunālās saimniecības uzņēmums, reģ.nr. 41503002485			Administratīvās ēkas telpu pārplānošana		
Būvprojekta vadītājs:			Adrese:		
Ainārs Mangulsons			1-00841		
Lietotāja:			Kadastra numurs:		
Inta Mangulsone			1-00693		
Datums:			Lapas nosaukums:		
11.04.2026.			3.stāva plāns		
Pasūtītājs:			Stadija:		
2026-03			Paskaidrojuma raksts		
Pasūtītājs:			Marka:		
2026-03			AR		
Pasūtītājs:			Mērogs:		
2026-03			1:100		
Pasūtītājs:			Lapas nr.:		
2026-03			AR-7		