
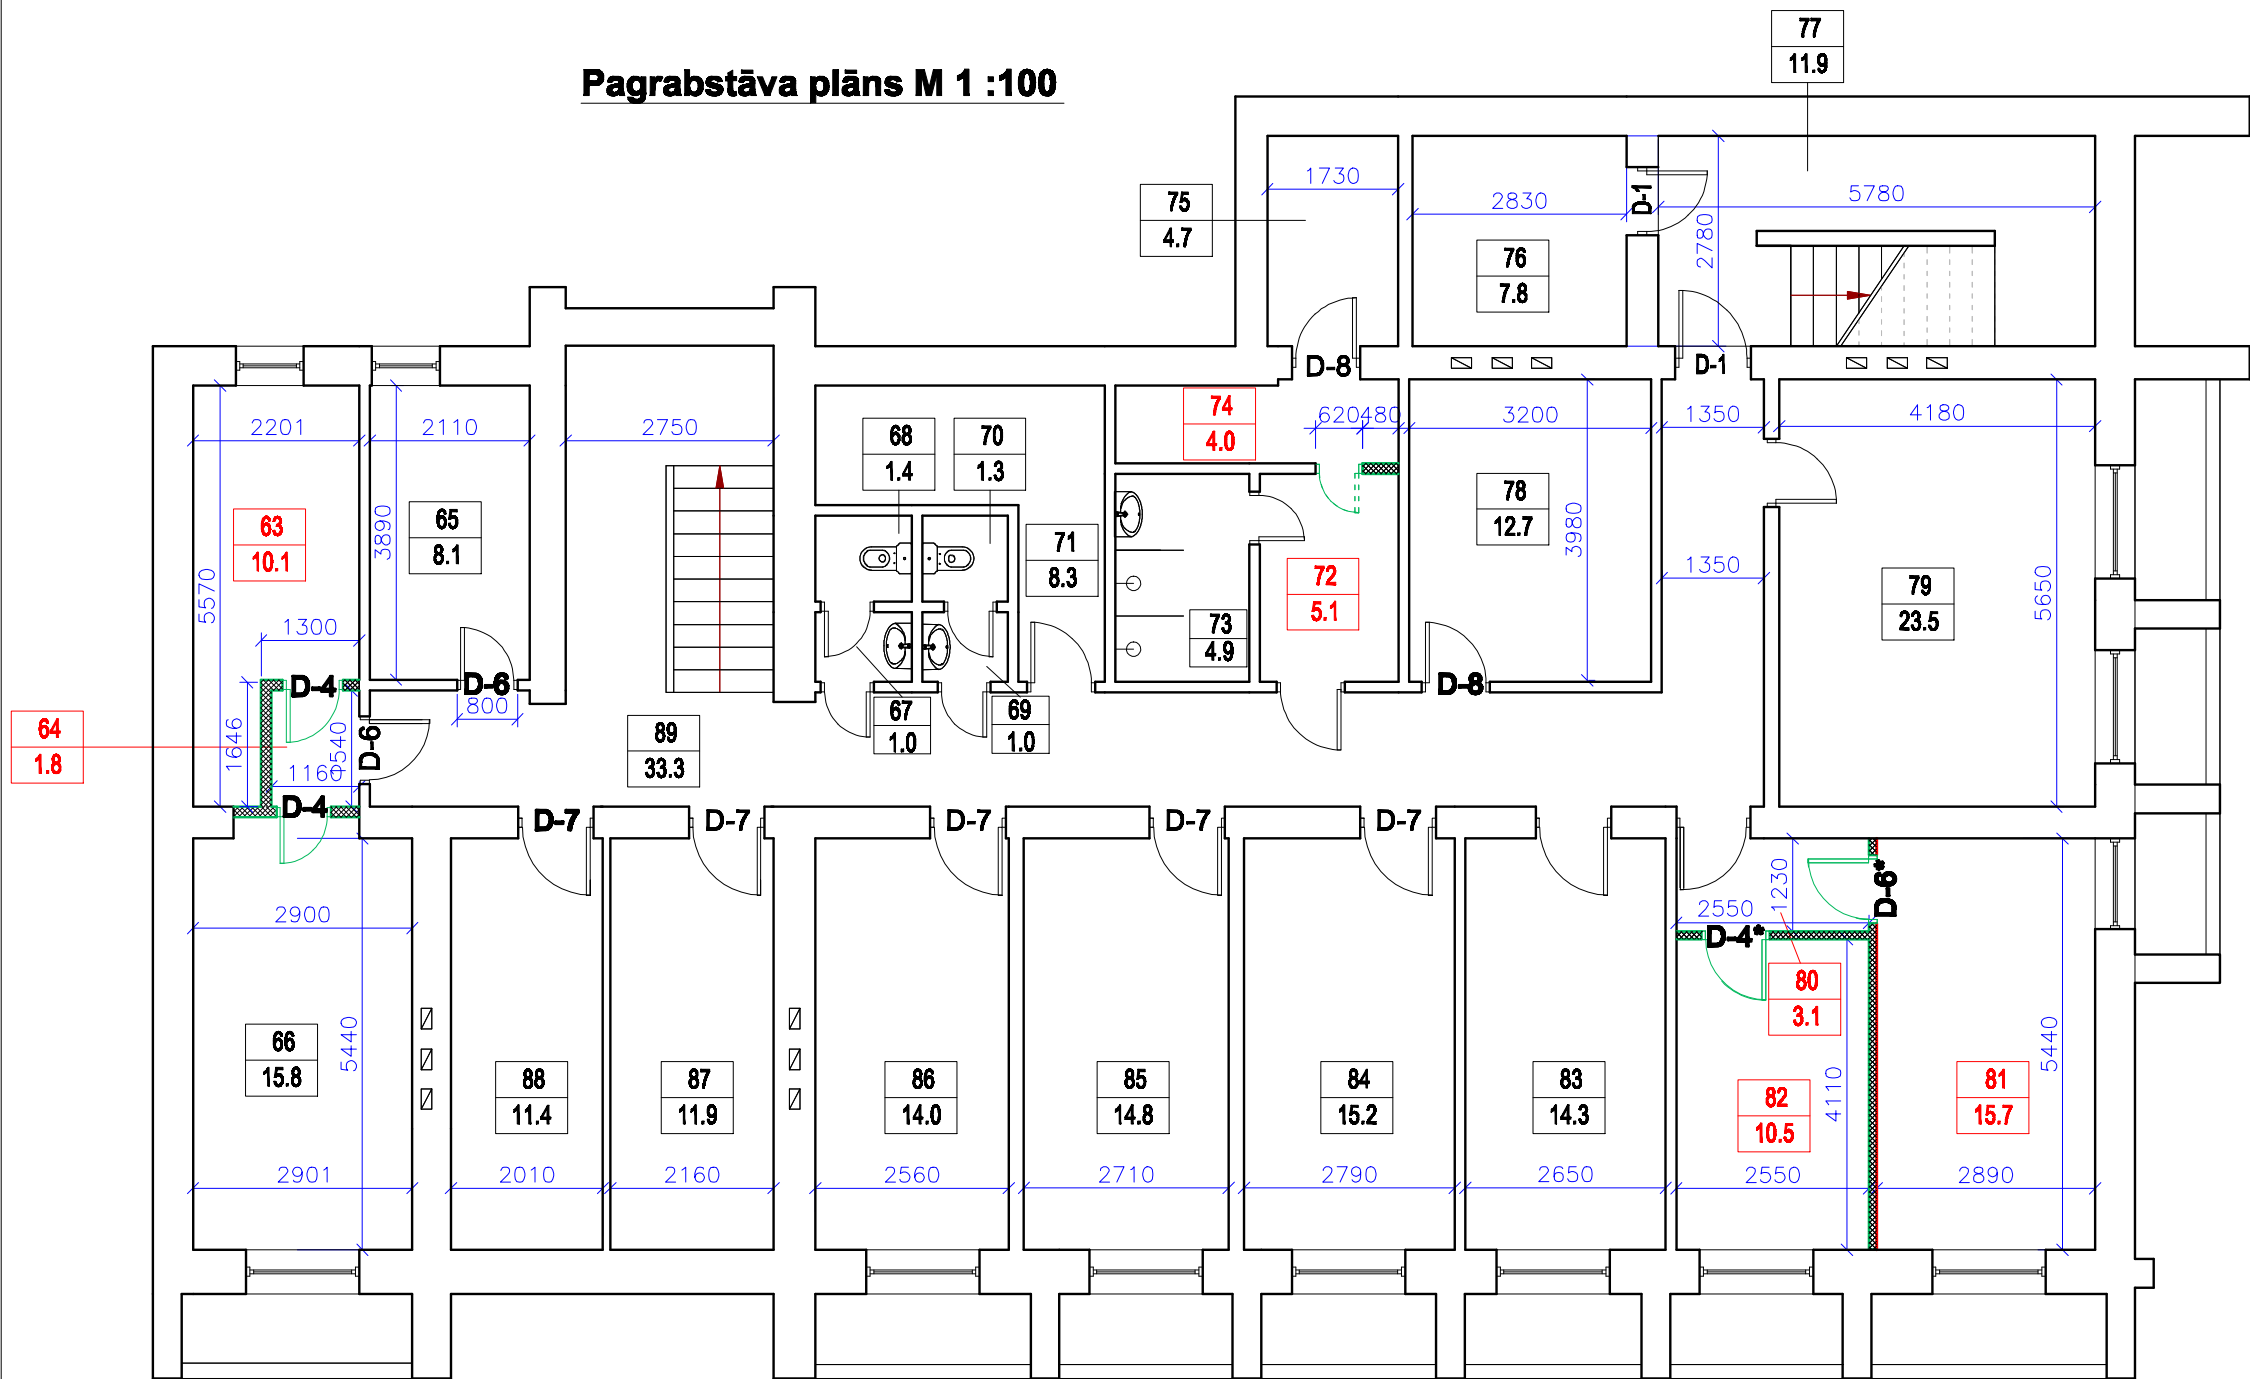
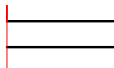


Pagrabstāva plāns M 1 :100

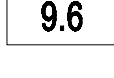

Apzīmējumi

-  - Esošās sienas un starpsienas
-  - Aizdarināma durvju aila vai ierīkojamas metāla profilu karkasa starpsienas 100 mm ar akmens vates aizpildījumu un ugunsdrošā ģipškartona GKF b=12,5 mm divās kārtās apšuvumu no abām pusēm visā telpas augstumā
-  - Pārbūvējamās telpas numurs
-  - Pārbūvējamā telpas platība m²
-  - Esošās telpas numurs
-  - Esošās telpas platība m² (saskaņā ar kad. uzm. lietu)

Piezīmes

- Pirms durvju izgatavošanas precizēt visu ailu izmērus dabā.
- Pagrabstāvā izvietotās arhīva telpās tiek glabāti dokumenti, kas veido paaugstinātu uguns slodzi un jānodala no citām telpām, veidojot atsevišķus ugunsdrošības nodalījumus. Atbilstoši LBN 201-15, starpsienu konstrukcijai jānodrošina ugunsizturība REI 60 un arhīva telpu durvīm jānodrošina ugunsizturība EI 30, tām jābūt aprīkotām ar blīvējumiem (dūmu aizsardzībai) un pašaizvēršanās mehānismiem.
- Durvis D-1, kas ved uz evakuācijas kāpņu telpu - ugunsdrošās EI 30 ar blīvējumiem, aprīkotas ar pašaizvēršanās mehānismiem.
- Durvju specifikāciju skatīt lapā AR-10.

Lietošanas veids	Telpas nr.plānā	Telpas nosaukums	Telpas augstums m	Platība m²	Piezīmes
1220	63	Arhīva telpa	3.0	10.1	
1220	64	Priekštelpa	3.0	1.8	
1220	65	Arhīva telpa	3.0	8.1	
1220	66	Arhīva telpa	3.0	15.8	
1220	67	Tualetes priekštelpa	3.0	1.0	
1220	68	Tualete	3.0	1.4	
1220	69	Tualetes priekštelpa	3.0	1.0	
1220	70	Tualete	3.0	1.3	
1220	71	Palīgtelpa	3.0	8.3	
1220	72	Priekštelpa	3.0	5.1	
1220	73	Dušas telpa	3.0	4.9	
1220	74	Palīgtelpa	3.0	4.0	
1220	75	Siltummezgls	3.0	4.7	
1220	76	Elektrosadales telpa	3.0	7.8	
1220	77	Evakuācijas kāpņu telpa	3.0	11.9	
1220	78	Arhīva telpa	3.0	12.7	
1220	79	Atpūtas telpa	3.0	23.5	
1220	80	Priekštelpa	3.0	3.1	
1220	81	Arhīva telpa	3.0	15.7	
1220	82	Apkopšanas inventāra telpa	3.0	10.5	
1220	83	Kabinets	3.0	14.3	
1220	84	Arhīva telpa	3.0	15.2	
1220	85	Arhīva telpa	3.0	14.8	
1220	86	Arhīva telpa	3.0	14.0	
1220	87	Arhīva telpa	3.0	11.9	
1220	88	Arhīva telpa	3.0	11.4	
1220	89	Gaitenis ar kāpnēm	3.0	33.3	

Kopā pagrabstāva telpas: 267.6m²

Pasūtītājs:			Objekta nosaukums:		
Daugavpils dzīvokļu un komunālās saimniecības uzņēmums, reģ.nr. 41503002485			Administratīvās ēkas telpu pārplānošana		
Būvprojekta vadītājs:			Adrese:		
Inta Mangulsone			Liepājas iela 21, Daugavpils		
Izstrādāja:			Kadastra numurs:		
1-00693			05000046516001		
Datums:			Lapas nosaukums:		
11.04.2026.			Pagrabstāva plāns		
Pasūtījums:		Stadija:	Marka:	Mērogs:	Lapas nr.:
2026-03		Paskaidrojuma raksts	AR	1:100	AR-8