


3.stāva plāns M 1:100

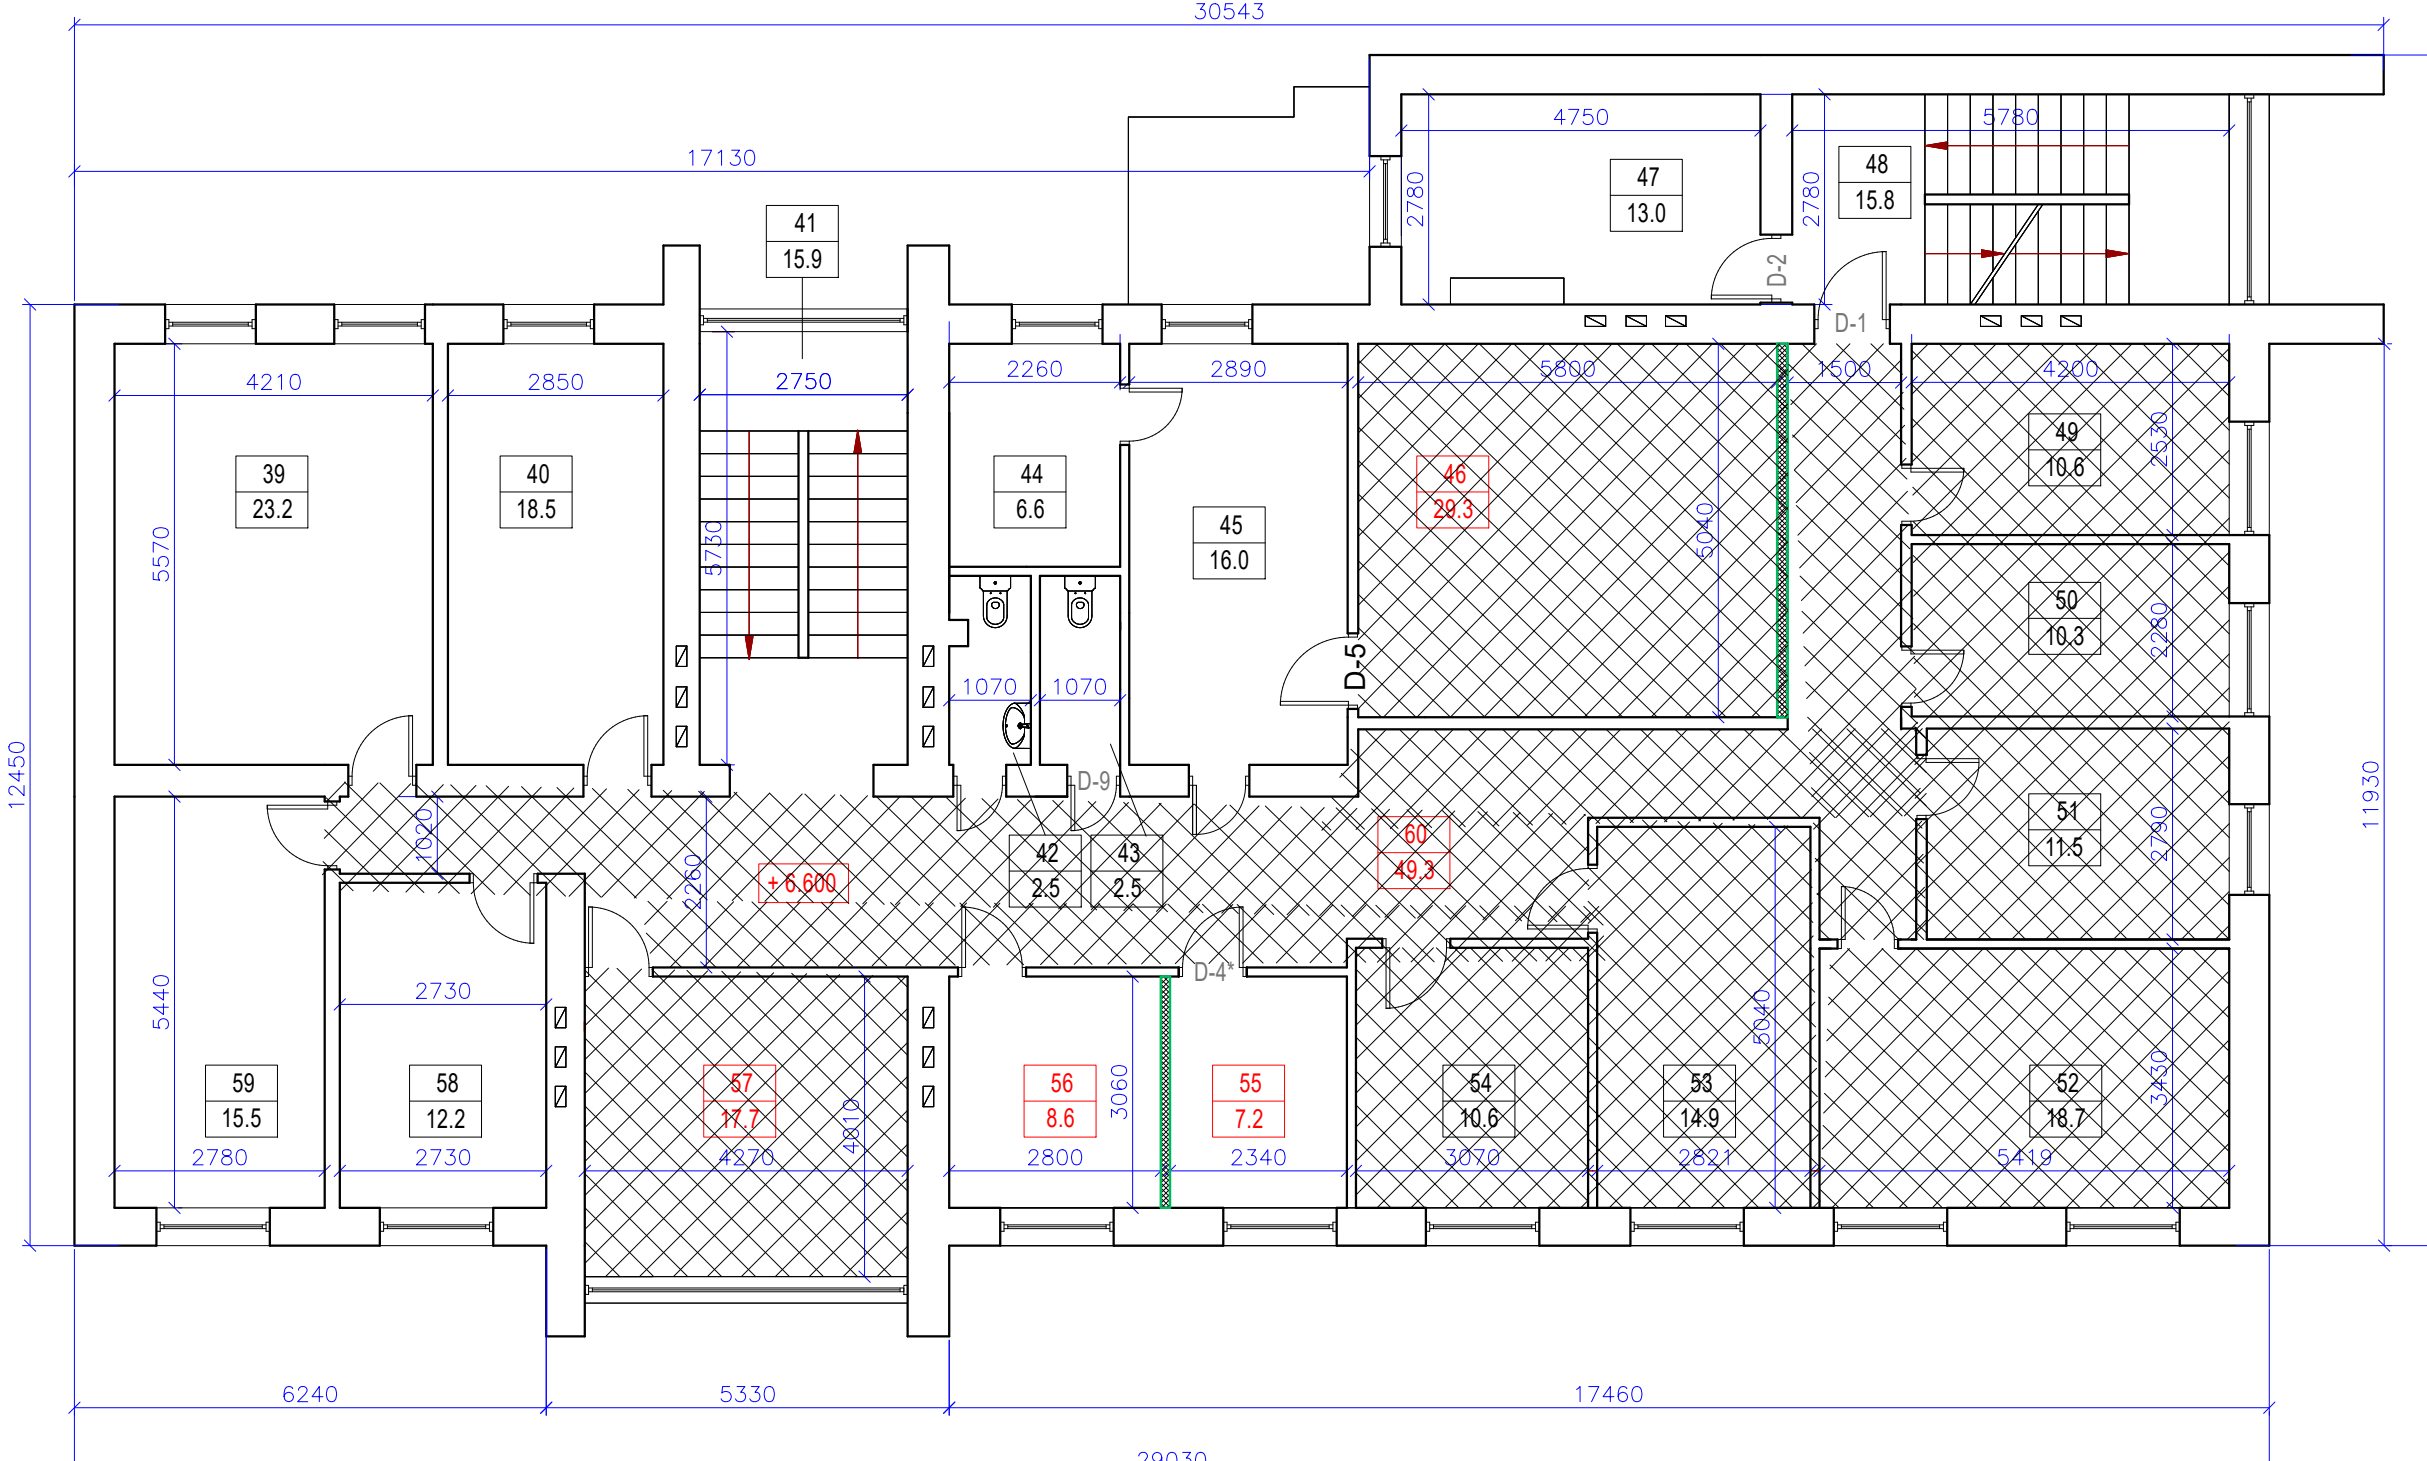

Apzīmējumi

-  — Piekaramie griesti
 — Parastie griesti
 — Griesti ar plastmasas apdari

3.stāva telpu eksplikācija

Lietošanas veids	Telpas nr.plānā	Telpas nosaukums	Telpas augstums m	Platība m ²	Piezīmes
1220	39	Kabinets	3.0	23.2	
1220	40	Kabinets	3.0	16.5	
1220	41	Kāpņu telpa	3.0	15.9	
1220	42	Tualete	3.0	2.5	
1220	43	Tualete	3.0	2.5	
1220	44	Kabinets	3.0	6.6	
1220	45	Kabinets	3.0	16.0	
1220	46	Darba telpa	3.0	29.3	
1220	47	Kabinets	3.0	13.0	
1220	48	Evakuācijas kāpņu telpa	3.0	15.8	
1220	49	Kabinets	3.0	10.6	
1220	50	Kabinets	3.0	10.3	
1220	51	Kabinets	3.0	11.5	
1220	52	Kabinets	3.0	18.7	
1220	53	Kabinets	3.0	14.9	
1220	54	Kabinets	3.0	10.6	
1220	55	Kabinets	3.0	7.2	
1220	56	Kabinets	3.0	8.6	
1220	57	Kabinets	3.0	17.7	
1220	58	Kabinets	3.0	12.2	
1220	59	Kabinets	3.0	15.5	
1220	60	Gaitenis	3.0	49.3	

Kopā 3.stāva telpas: 328.4 m²

Pasūtītājs:			Objekta nosaukums:		
Daugavpils dzīvokļu un komunālās saimniecības uzņēmums, reģ.nr. 41503002485			Administratīvās ēkas telpu pārplānošana		
Būvprojekta vadītājs: Ainārs Mangulsons 1-00841			Adrese:		
Izstrādāja: Inta Mangulsone 1-00693			Liepājas iela 21, Daugavpils		
			Kadastra numurs:		
			05000046516001		
Datums: 11.04.2026.		Lapas nosaukums:			
		3.stāva plāns			
Pasūtītjums:	Stadija:	Marka:		Mērogs:	Lapas nr.:
2026-03	Paskaidrojuma raksts	AR		1:100	AR-7