


Pagrabstāva plāns M 1 :100

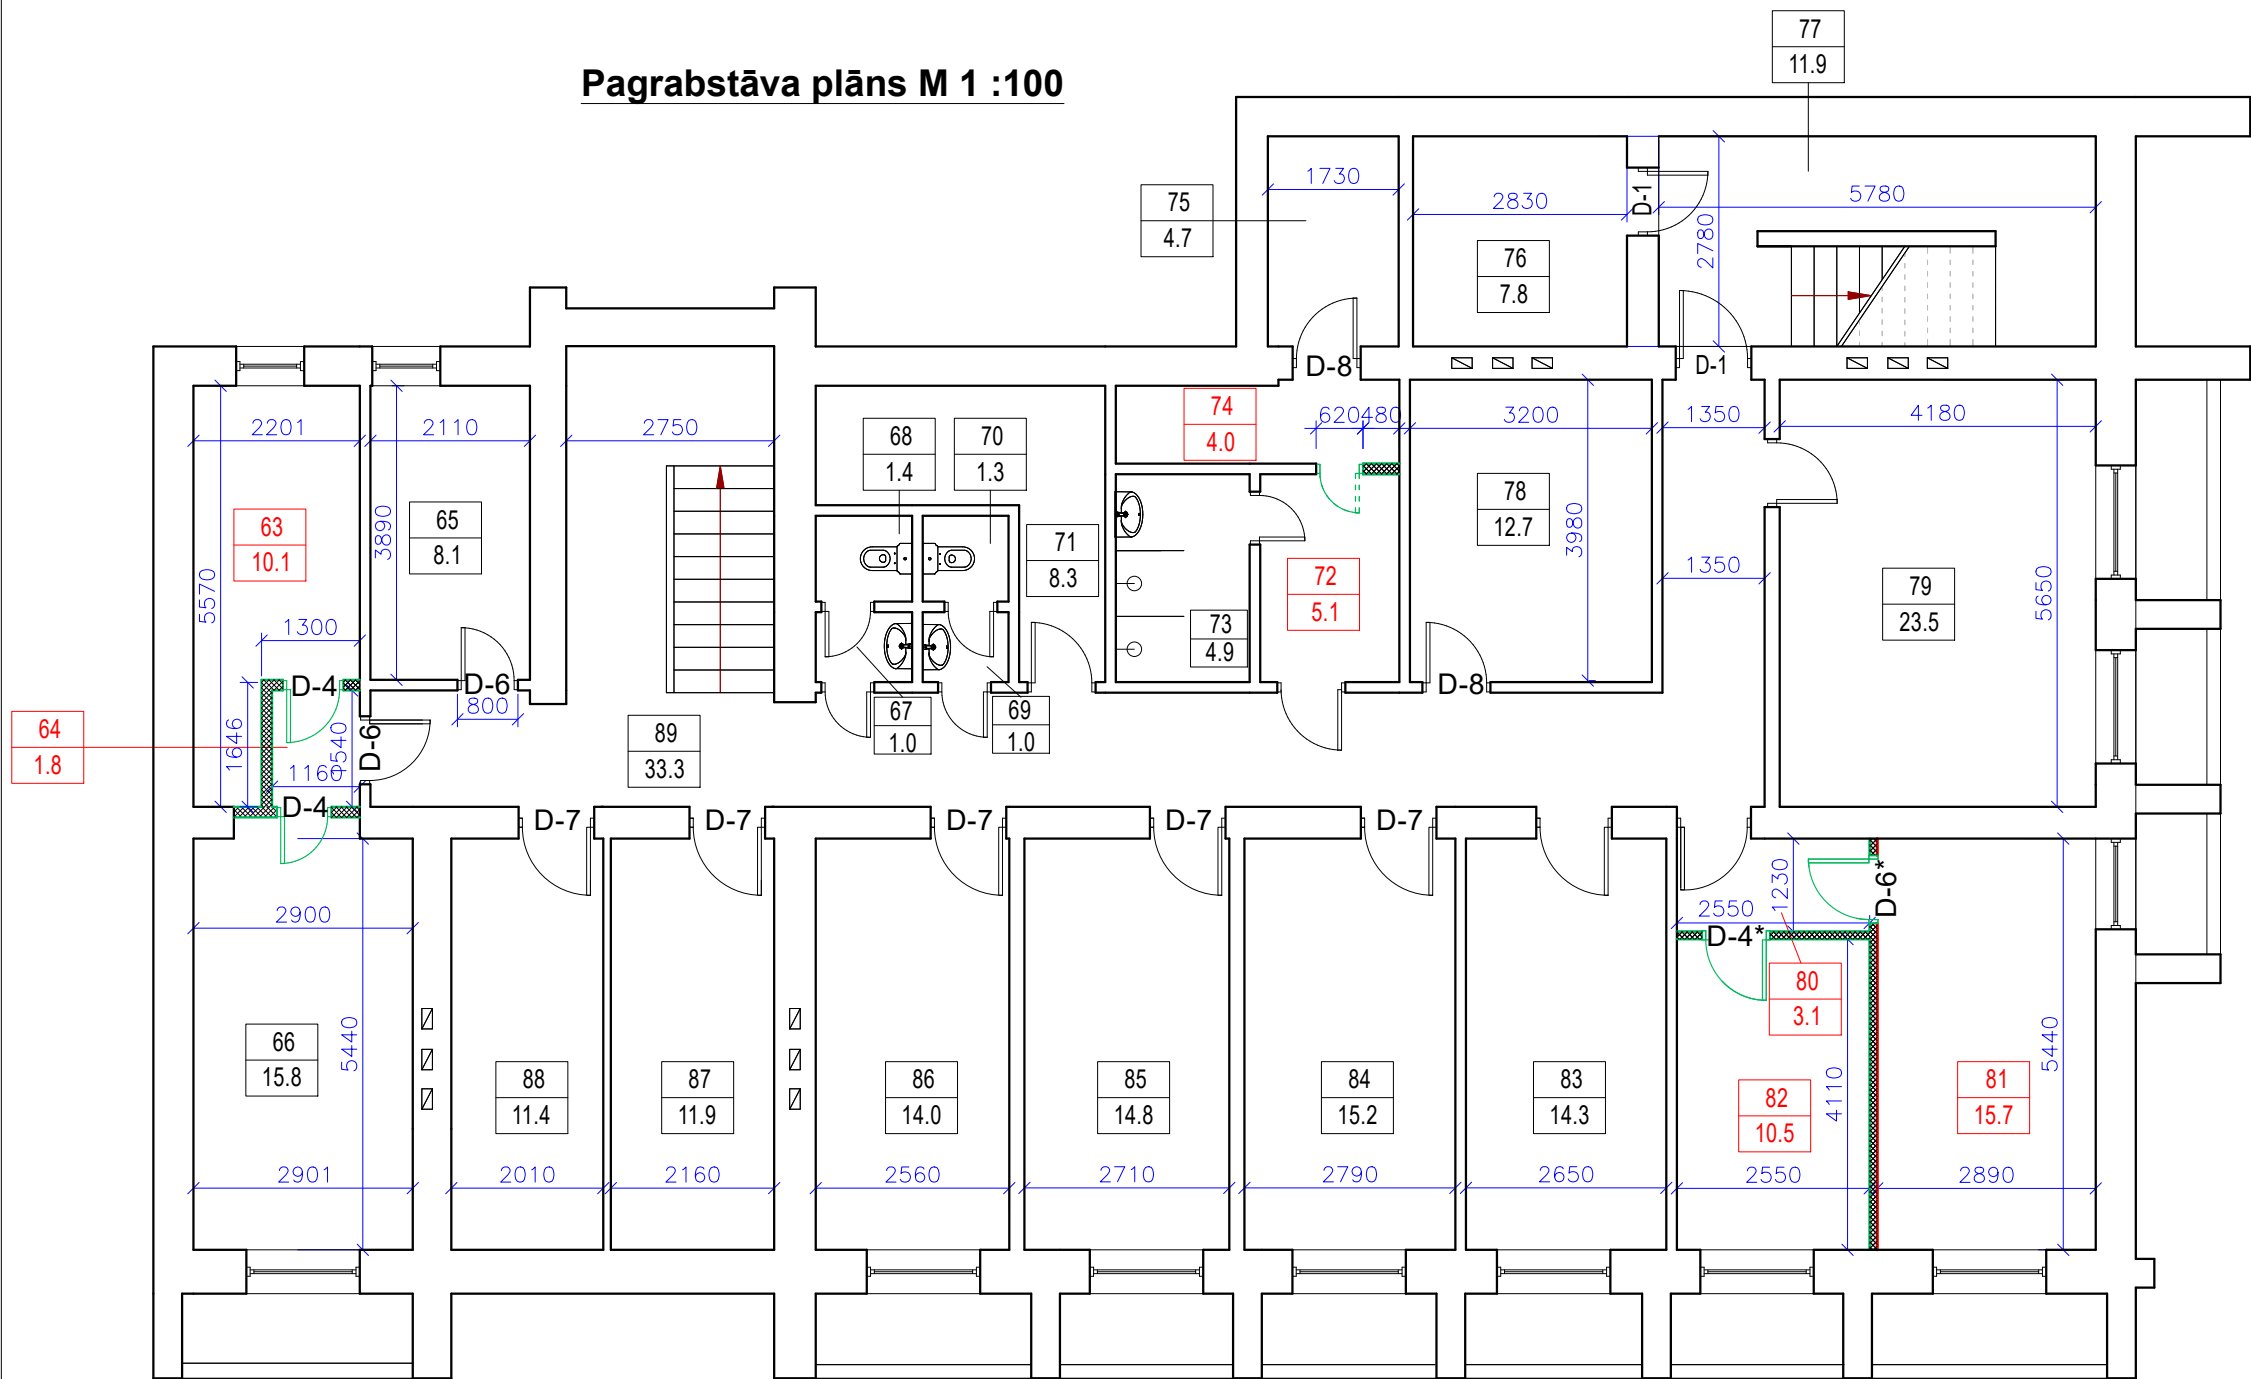

Apzīmējumi



— Piekaramie griesti



— Parastie griesti



— Griesti ar plastmasas apdari

Pagrabstāva telpu eksplikācija

Lietošanas veids	Telpas nr.plānā	Telpas nosaukums	Telpas augstums m	Platība m ²	Piezīmes
1220	63	Arhīva telpa	3.0	10.1	
1220	64	Priekštelpa	3.0	1.8	
1220	65	Arhīva telpa	3.0	8.1	
1220	66	Arhīva telpa	3.0	15.8	
1220	67	Tualetes priekštelpa	3.0	1.0	
1220	68	Tualete	3.0	1.4	
1220	69	Tualetes priekštelpa	3.0	1.0	
1220	70	Tualete	3.0	1.3	
1220	71	Palīgtelpa	3.0	8.3	
1220	72	Priekštelpa	3.0	5.1	
1220	73	Dušas telpa	3.0	4.9	
1220	74	Palīgtelpa	3.0	4.0	
1220	75	Siltummezgls	3.0	4.7	
1220	76	Elektrosadales telpa	3.0	7.8	
1220	77	Evakuācijas kāpņu telpa	3.0	11.9	
1220	78	Arhīva telpa	3.0	12.7	
1220	79	Atpūtas telpa	3.0	23.5	
1220	80	Priekštelpa	3.0	3.1	
1220	81	Arhīva telpa	3.0	15.7	
1220	82	Apkopšanas inventāra telpa	3.0	10.5	
1220	83	Kabinets	3.0	14.3	
1220	84	Arhīva telpa	3.0	15.2	
1220	85	Arhīva telpa	3.0	14.8	
1220	86	Arhīva telpa	3.0	14.0	
1220	87	Arhīva telpa	3.0	11.9	
1220	88	Arhīva telpa	3.0	11.4	
1220	89	Gaitenis ar kāpnēm	3.0	33.3	

Kopā pagrabstāva telpas: 267.6m²

Pasūtītājs:			Objekta nosaukums:		
Daugavpils dzīvokļu un komunālās saimniecības uzņēmums, reģ.nr. 41503002485			Administratīvās ēkas telpu pārplānošana		
Būvprojekta vadītājs: Ainārs Mangulsons 1-00841			Adrese:		
Izstrādāja: Inta Mangulsone 1-00693			Liepājas iela 21, Daugavpils		
			Kadastra numurs:		
			05000046516001		
Datums: 11.04.2026.		Lapas nosaukums: Pagrabstāva plāns			
Pasūtījums:	Stadija:	Marka:	Mērogs:	Lapas nr.:	
2026-03	Paskaidrojuma raksts	AR	1:100	AR-8	