

BĒNIŅU STĀVA PLĀNS-SHĒMA

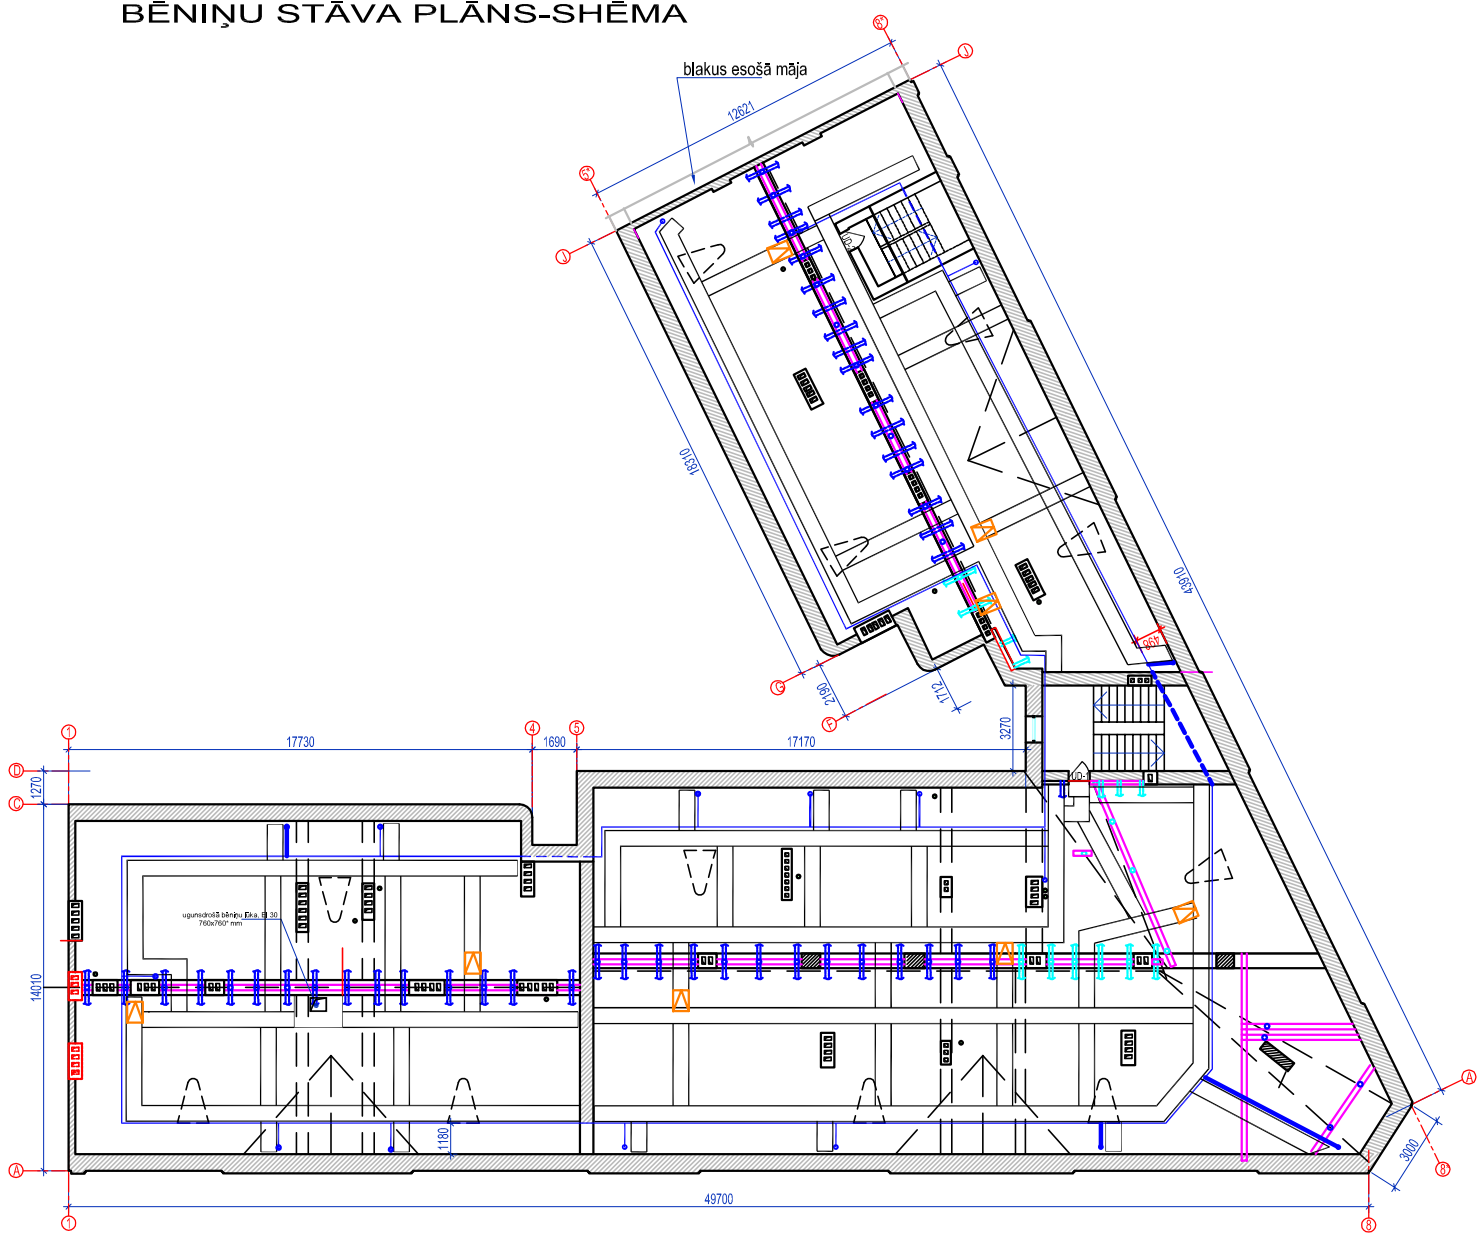


BĒNIŅU PĀRSEGUMA SILTINĀŠANAS DETAĻAS

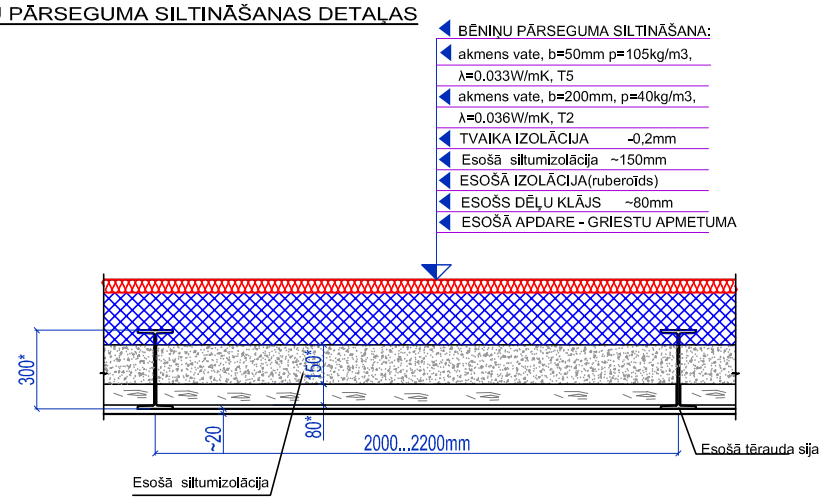

BĒNIŅU KONSTRUKCIJA,

GRIEZUMS a-a, sk. piez. Nr.4

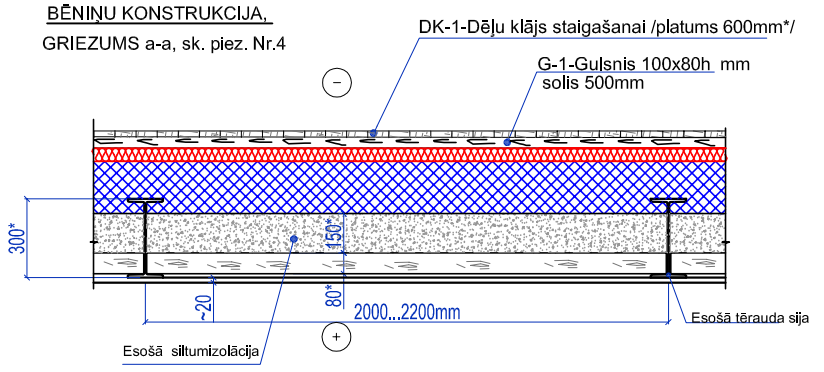


KOKMATERIĀLU SPECIFIKĀCIJA

MARKA	ŠĶĒRSGRIEZUMS	GARUMS, m	APJOMS
G-1	GULSNIS - 100x80h	664.0m	5.32
DK-1	DĒĻU KLĀJS - b=25mm	199.2 m2	4.98
		KOPĀ:	10.30

DURVJU SPECIFIKĀCIJA

MARKA	SKICE	AILES IZMĒRI HxB, mm	SKAITS gab.	PIEZĪMES
UD-1		1740x810*	1	EI30 ugunsdrošās vienvērtnes durvis
UD-2		1920x780*	1	EI30 ugunsdrošās vienvērtnes durvis

PIEŅEMTIE APZĪMĒJUMI:

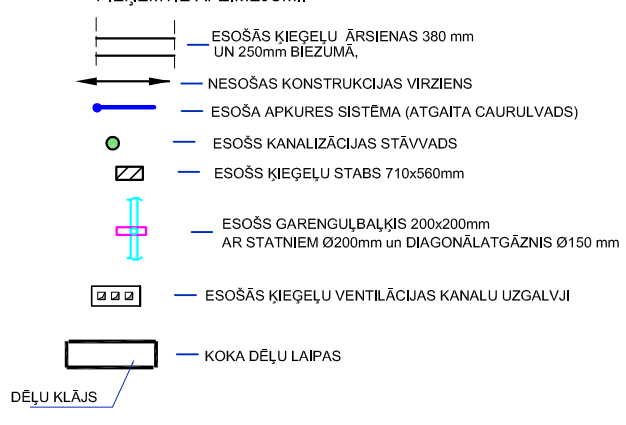

PIEZĪMES

1. LAPU SK. KOPĀ AR BK-1...BK-3
2. Projektējamas koka konstrukcijas jāizpilda saskaņa ar EN 14081-1 prasībām ar koksnes stiprības klasi C14, koka konstrukciju mitrums ne vairāk par 20%.
3. Visas koka konstrukcijas antiseptizēt un apstrādāt ar pretuguns līdzekļiem līdz sasniegtu konstrukcijas ugunsizturību R 15
4. KOKA MATERIĀLU PATĒRIŅŠ:
   a) koka dēļu laipas - 332t.m
   b) koka gulsnis-100x80h - 664t.m
5. KOKA LAIPAS LIKT GAR APKURES CAURULĒM UN PIE JUMTA LŪKAM UN LOGAM.

*-Precizēt uz vietas.

KOMUNALPROJEKTS Daugavpils nodaļa BŪVKOMERSANTA REĢISTR.Nr.2687 - R				Būvobjekta nosaukums: DZĪVOJAMĀS MĀJAS 18.NOVEMBRA ielā 45, DAUGAVPILĪ, BĒNIŅU PĀRSEGUMA SILTINĀŠĀNA					
Amats	*Uzvārds*	*Paraksts*	*Datums*	Lapas saturs: Beniņu plāns - shēma. Griezums 1-1. Beniņu pārsēguma siltināšanas detaļas.					
BK daļ. vad.	A.Pundurs		06.2023	Pasūtījuma Nr.		23-31-007		Mērogs	Stadija
Izstrādāja	N. Popkova		06.2023	Pasūtītājs: SIA "DDzKSU"				1:100,1:10	
Arh. reg.Nr.	9932							Lapas Nr.	Lapu sk.
								BK-2	