

KARNĪZES MONTĀŽAS MEZGLS, M:10

(GALVENĀ FASĀDE - starp as'im D-F)

6
BK-5,6,7

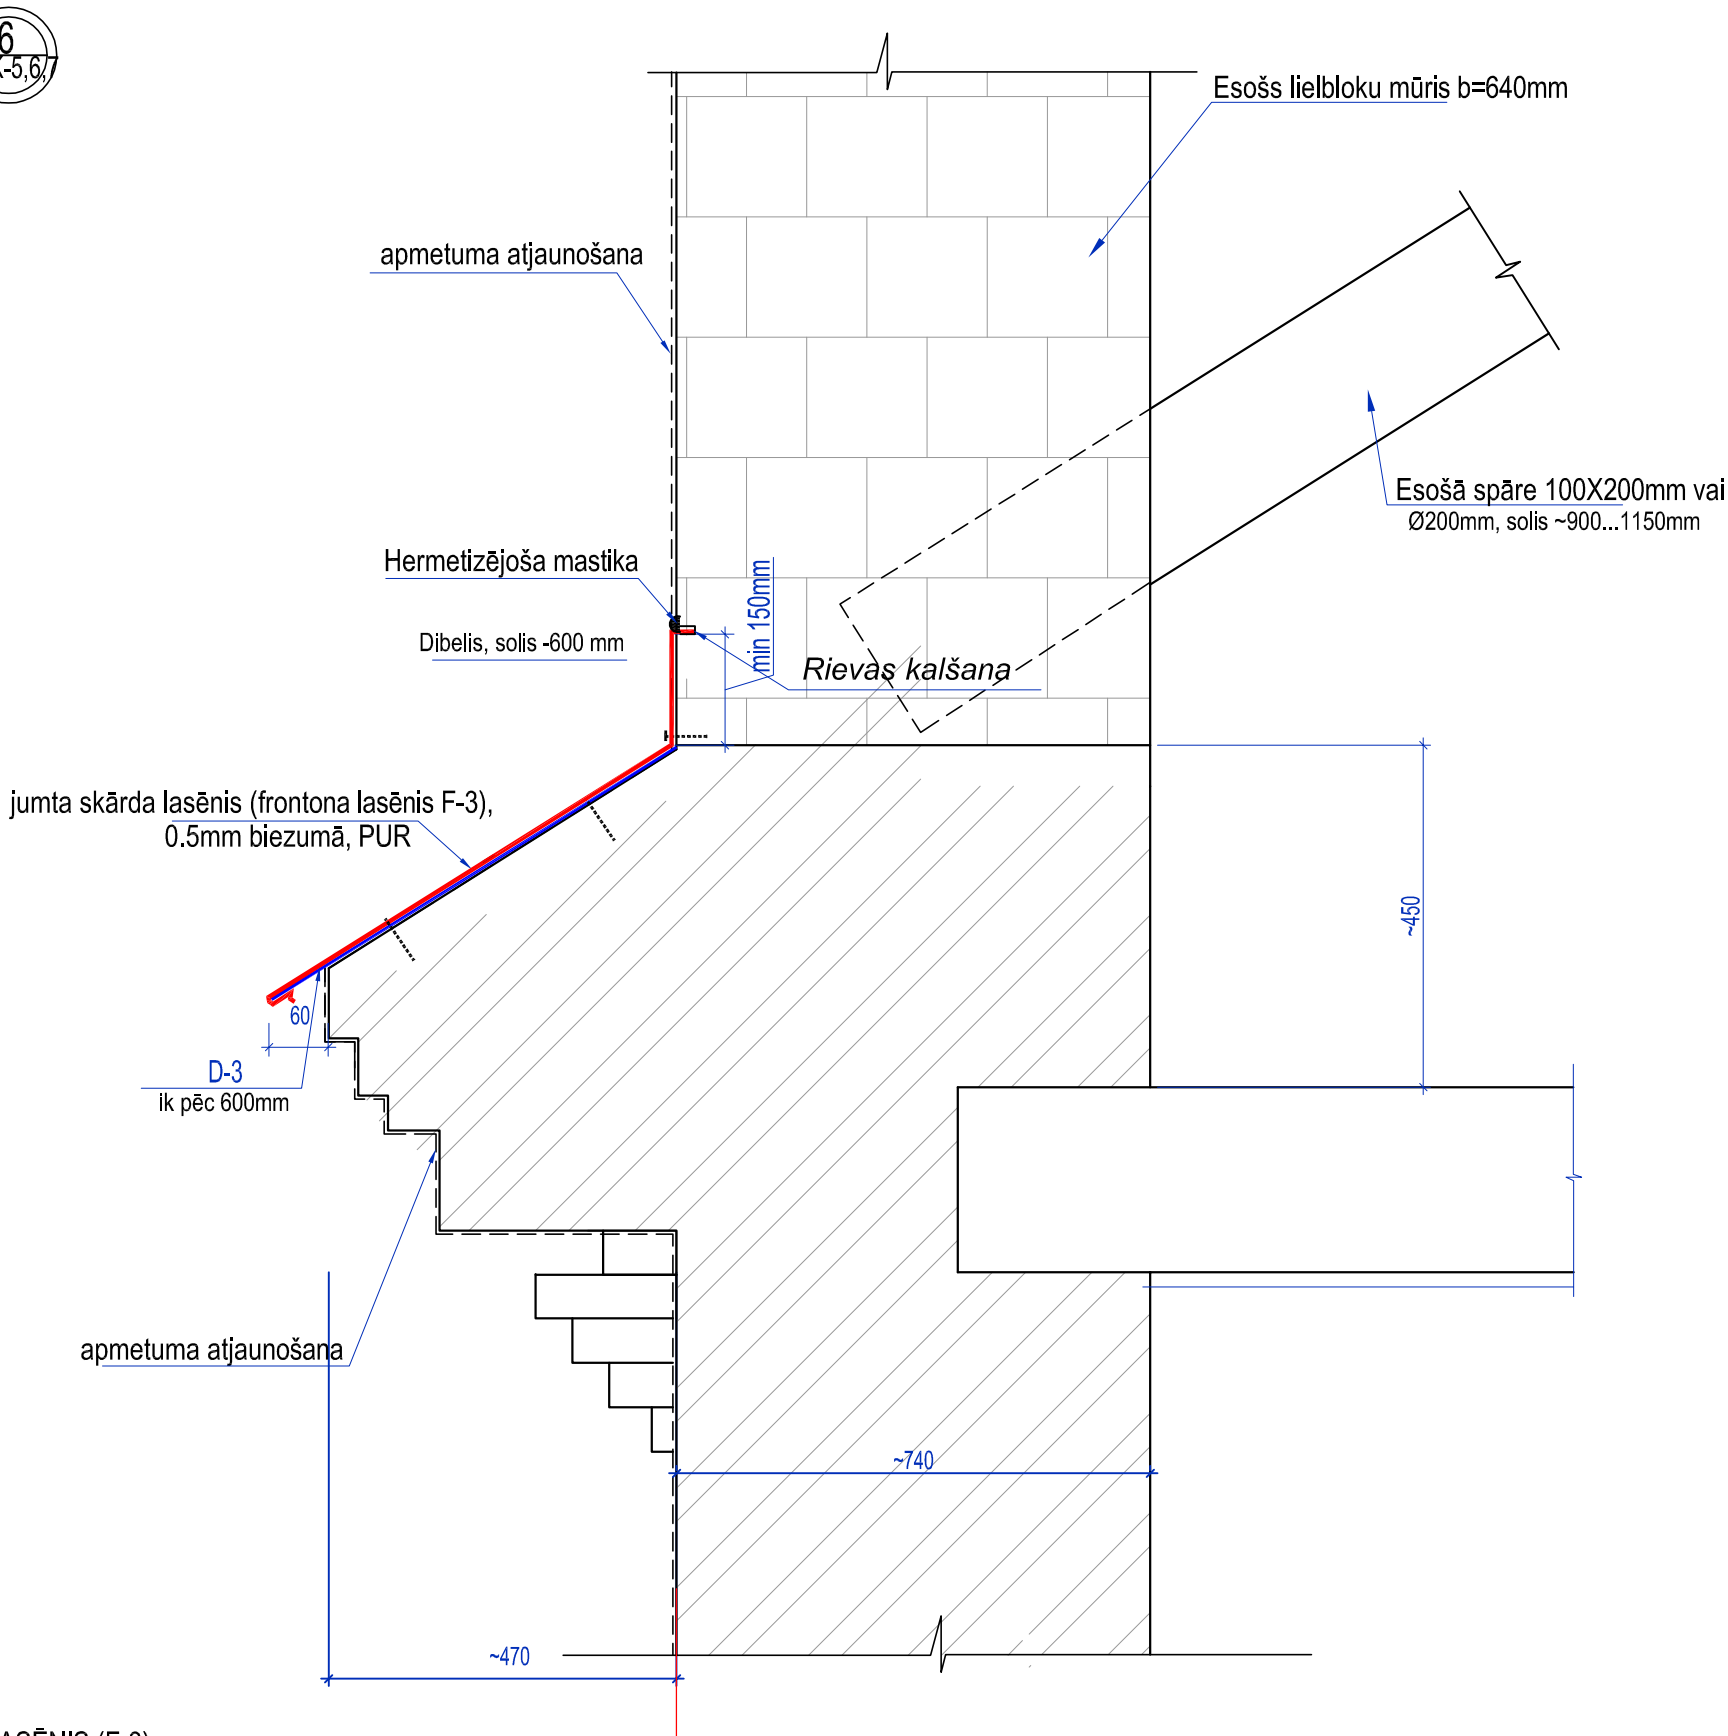

FRONTONA LASĒNIS (F-3)

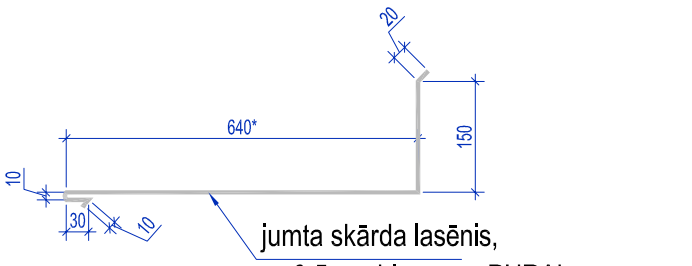

PIEZĪMES:


1. DOTO LAPU SK. KOPĀ AR BK-5,6,7
2. VISI IZMĒRI DOTI MILIMETROS, AUGSTUMA ATZĪMES METROS.
3. SKĀRDA LOKŠŅU STIPRINĀŠANAI IZMANTOT SKRŪVES AR HERMETISKO STARPLIKU.
4. VISUS IZMĒRUS PRECIZĒT UZ VIETAS OBJEKTĀ.

-Par nosacīto atzīmi ±0.000 pieņemts pirmā stāva tīrais grīdas līmenis

*-Precizēt uz vietas.

D-1

(37 gab)

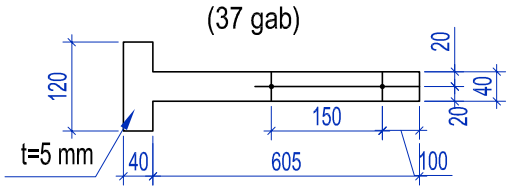

KOMUNALPROJEKTS Daugavpils nodaļa BŪVKOMERSANTA REĢISTR.Nr.2687 - R				Būvobjekta nosaukums DZĪVOJAMĀS MĀJAS 18.NOVEMBRA ielā 45, DAUGAVPILĪ, JUMTA SEGUMA NOMAIŅA					
Amats	*Uzvārds*	*Paraksts*	*Datums*	Lapas saturs Dzegas mezgls 6					
BK daļ. vad.	A.Pundurs		06.2023	Pasūtījuma Nr.		23-31-007		Mērogs	Stadija
Izstrādāja	N. Popkova		06.2023	Pasūtītājs: SIA "DDzKSU"				1:10	
Arh. reg.Nr.	9932							Lapas Nr.	Lapu sk.
								BK-11	