


JUMTA LOGU SPĀRU PLĀNS.
M 1:20

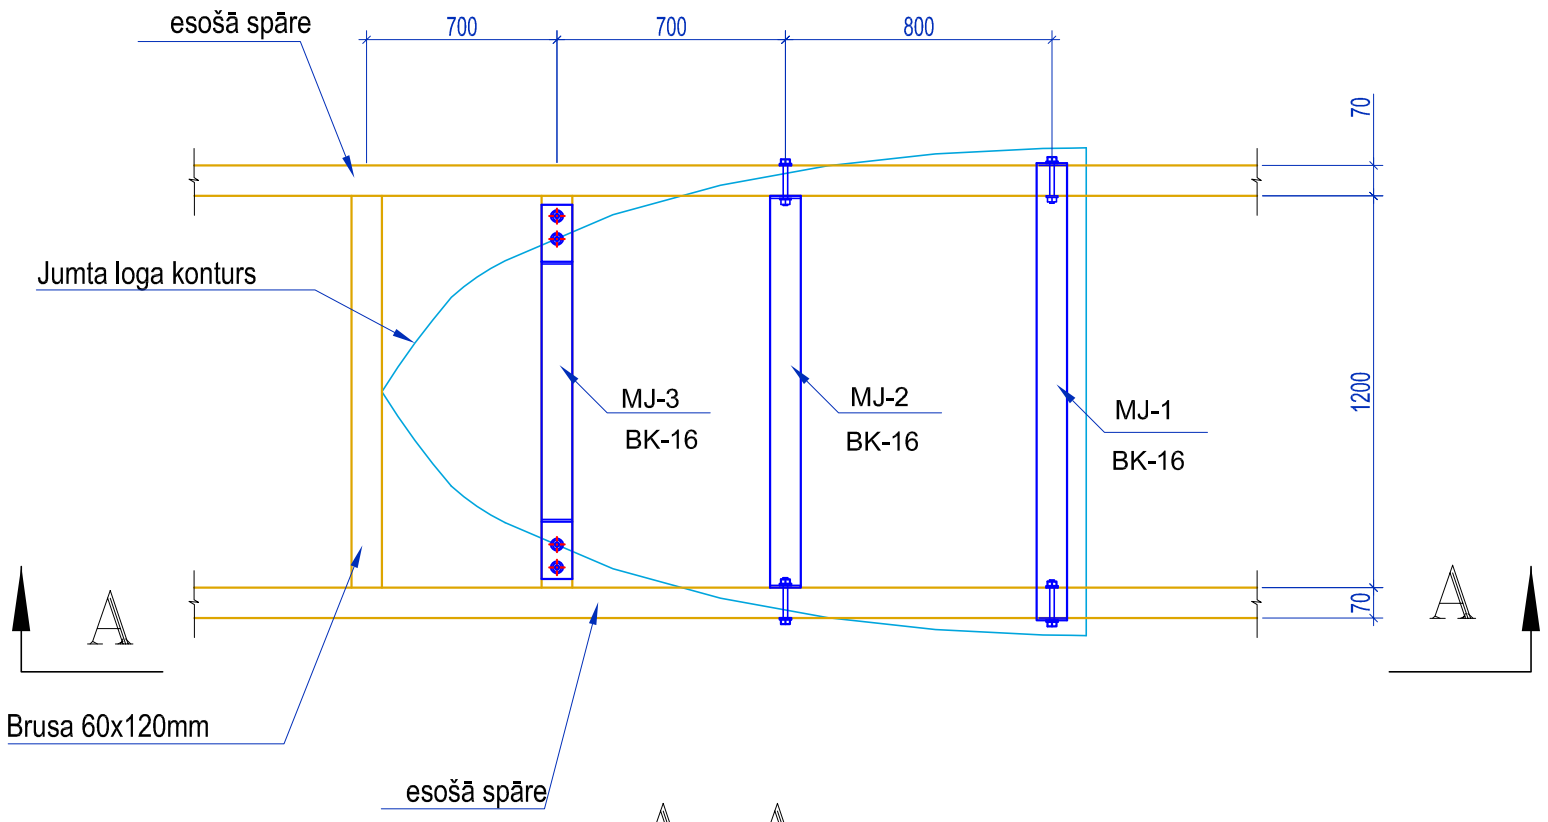

A – A

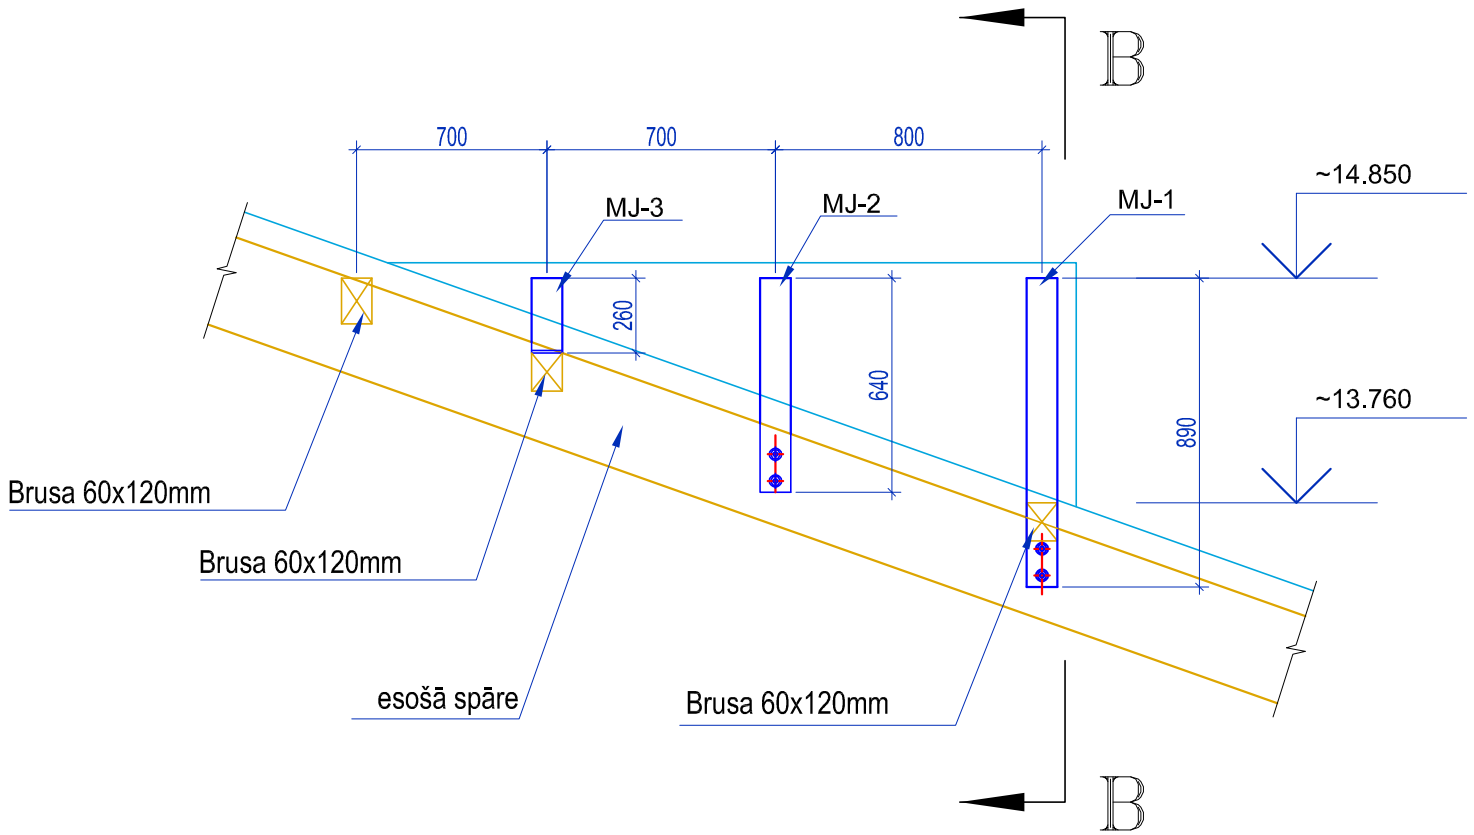

B-B

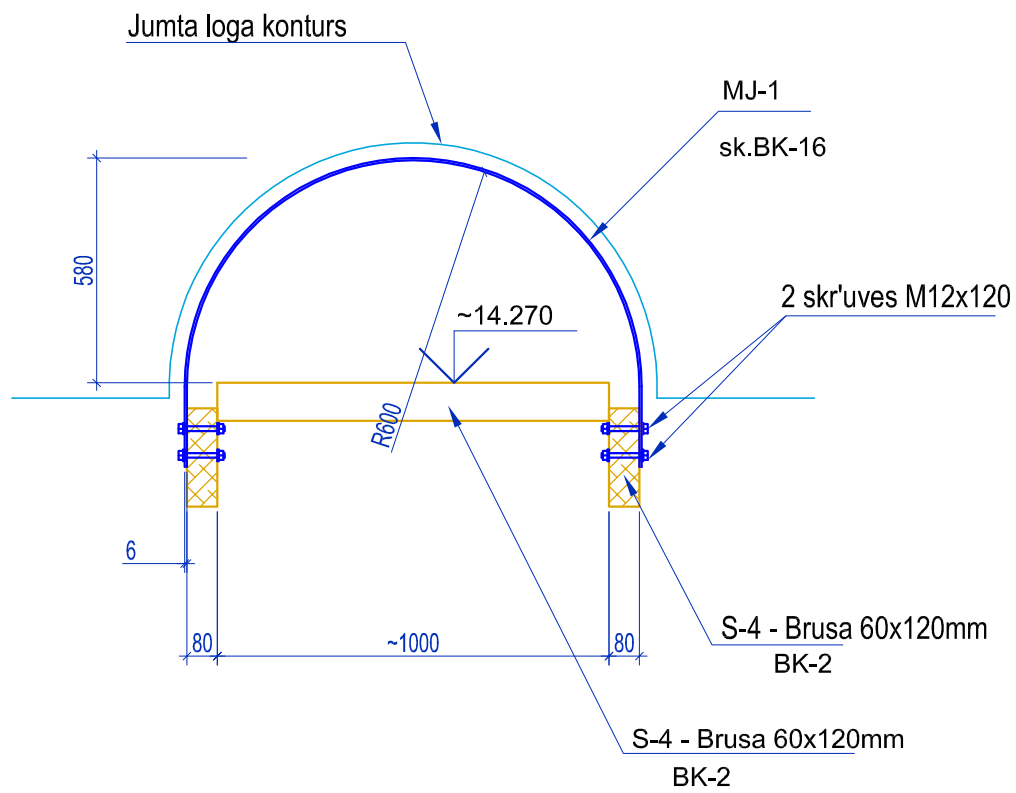

KOMŪNALPROJEKTS Daugavpils nodaļa BŪVKOMERSANTA REĢISTR.Nr.2687 - R			
Amats	*Uzvārds*	*Paraksts*	*Datums*
BK daļ. vad.	A.Pundurs		06.2023
Izstrādāja	N. Popkova		06.2023
Arh. reg.Nr.	9932		

Būvobjekta nosaukums

DZĪVOJAMĀS MĀJAS 18.NOVEMBRA ielā 45, DAUGAVPILĪ,
JUMTA SEGUMA NOMAIŅA

Lapas saturs

Bēniņu logs BL-1. Griezumi.

Pasūtījuma Nr.	23-31-007	Mērogs	Stadija
Pasūtītājs: SIA "DDzKSU"		1:20	
		Lapas Nr.	Lapu sk.
		BK-15	