
SPĀRU PLĀNS-SHĒMA

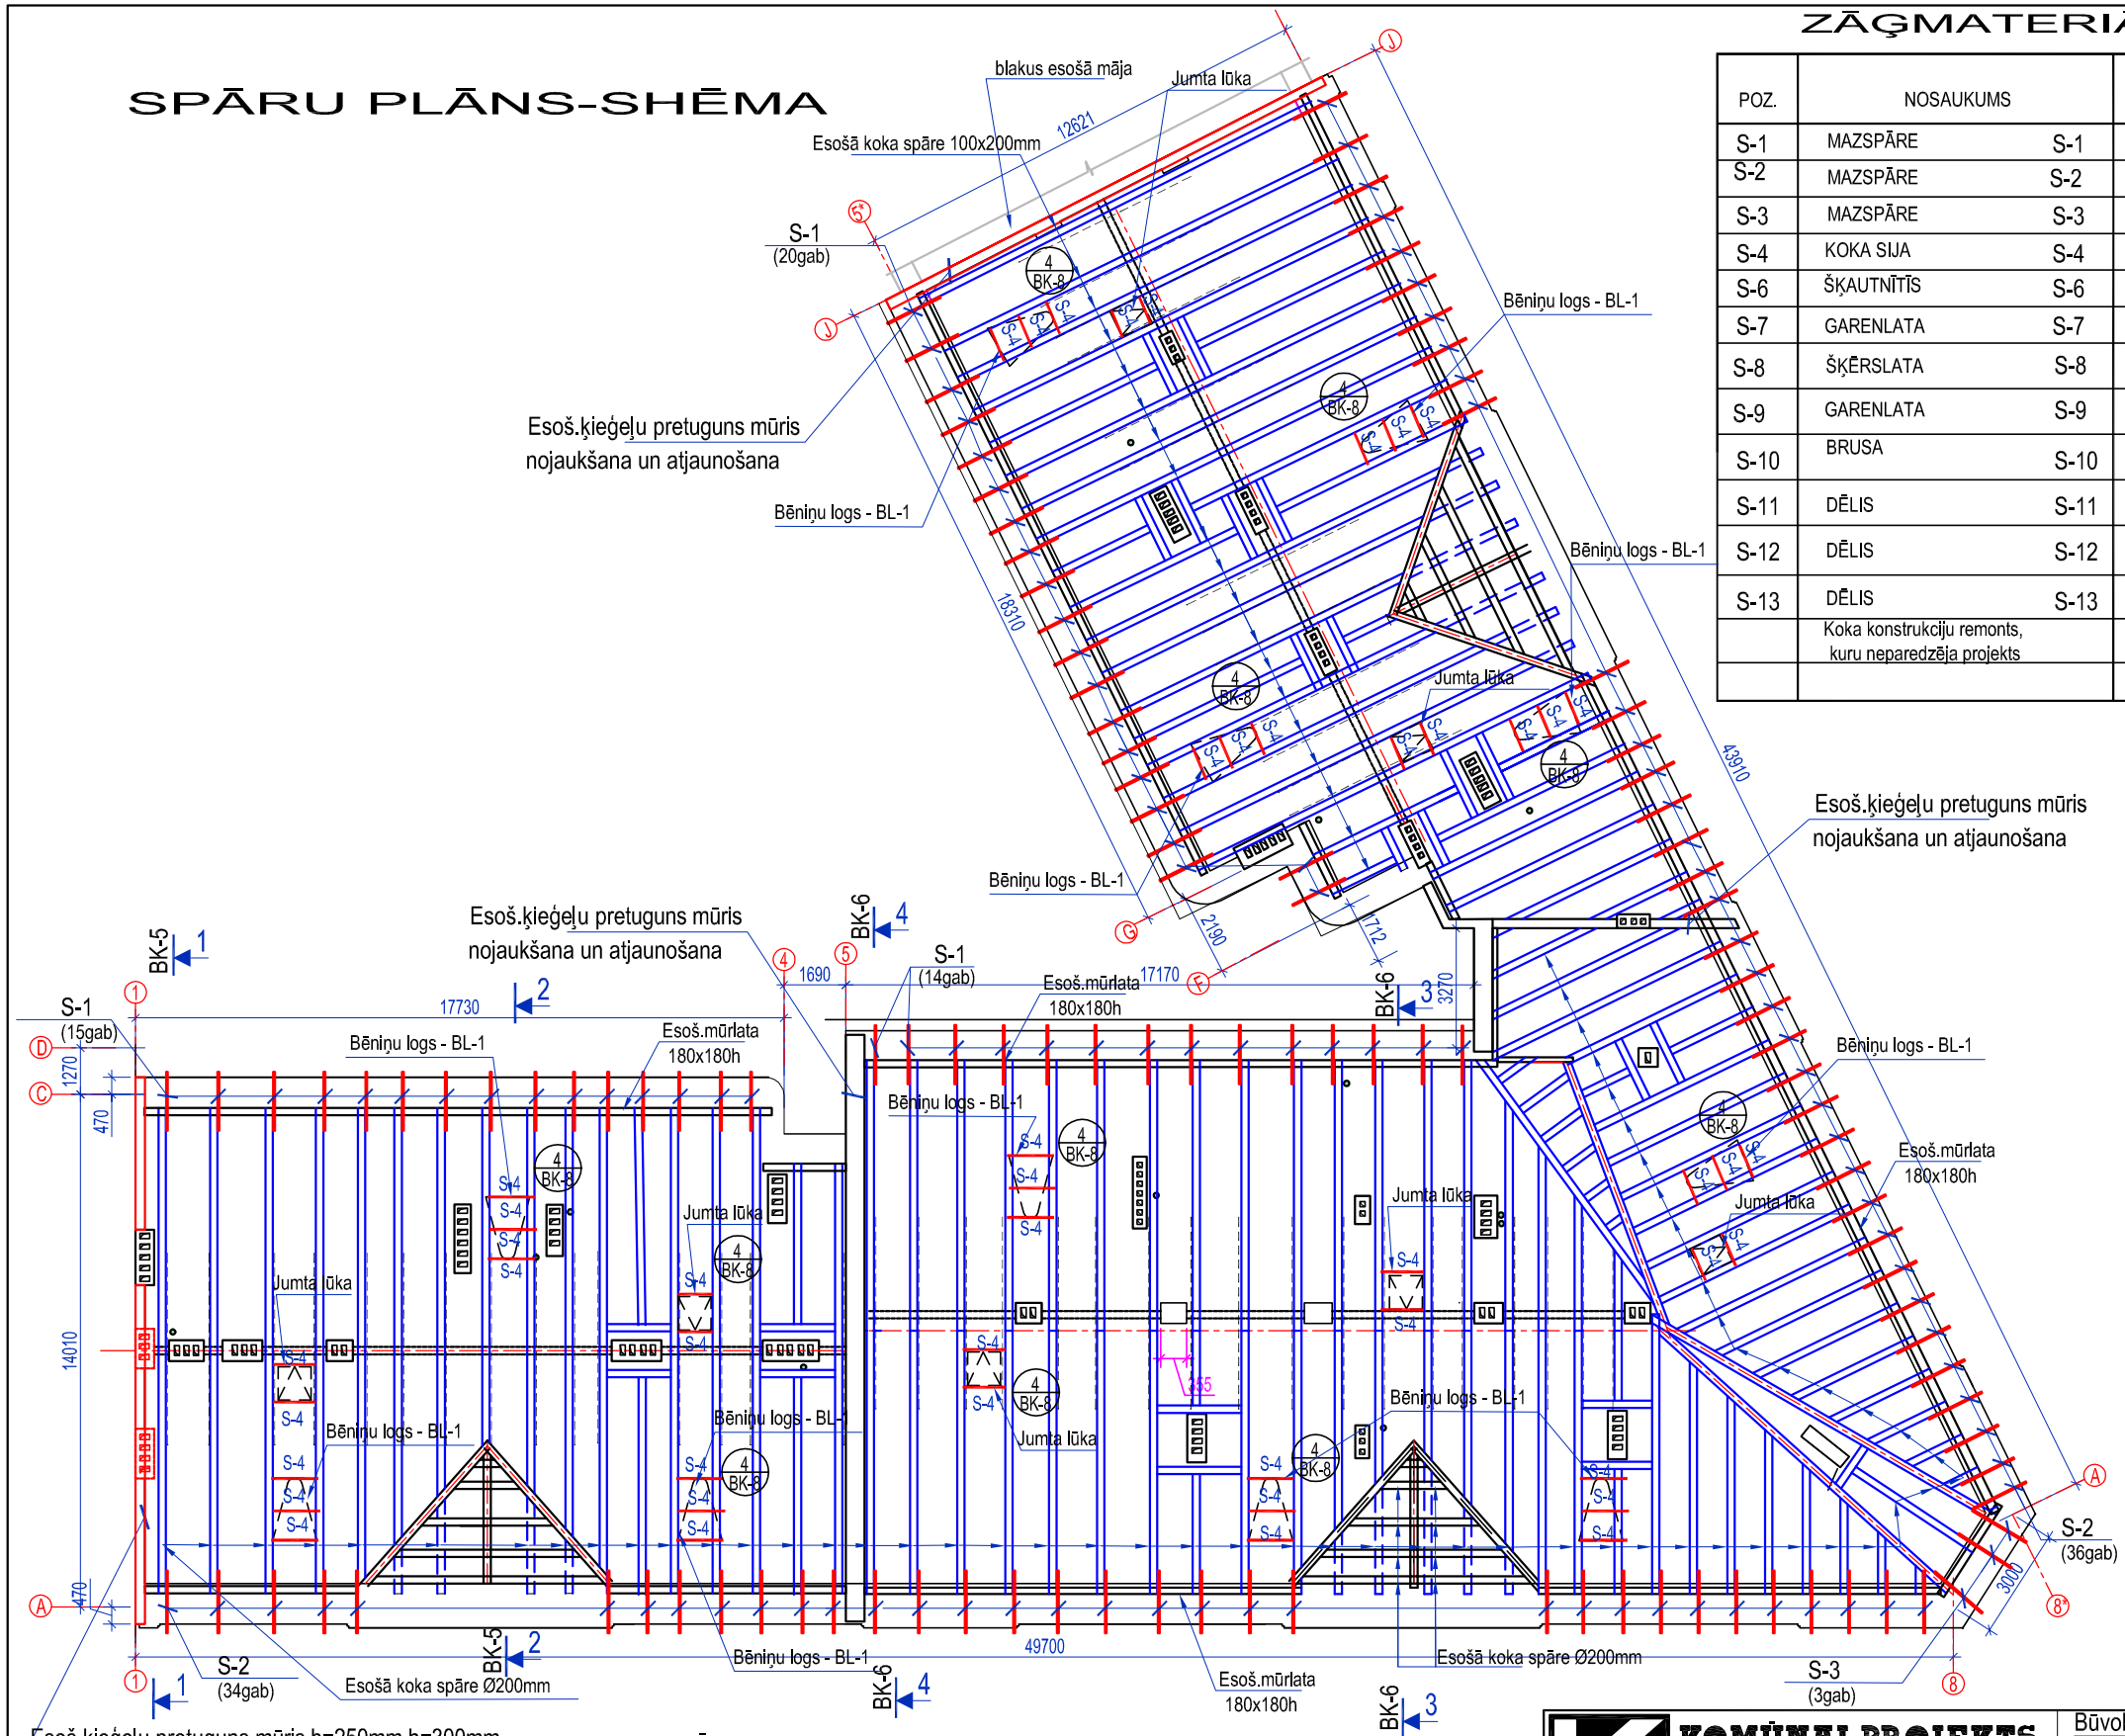

Esoš.ķieģeļu pretuguns mūris b=250mm,h=300mm
nojaukšana un atjaunošana

ZĀĢMATERIĀLU SPECIFIKĀCIJA

POZ.	NOSAUKUMS		ŠĶĒRSGRIEZUMS	GARUMS, mm	SKAITS gab	KOPGARUMS m	APJOMS m3	PIEZĪME
S-1	MAZSPĀRE	S-1	▫50x100(h)	1600*	130	208.0	1.04	SK.mezgls 5 BK-10 un griez.1-1...7-7 BK-5,6,7
S-2	MAZSPĀRE	S-2	▫50x100(h)	1750*	70	122.5	0.623	
S-3	MAZSPĀRE	S-3	▫50x100(h)	1800*	3	5.4	0.03	
S-4	KOKA SIJA	S-4	▫60x120	-	-	51.7	0.372	SK.mezgls 4 BK-8
S-6	ŠĶAUTNĪTĪS	S-6	▫50x50	420	94	39.48	0.10	
S-7	GARENLATA	S-7	▫ 25x100	-	-	1175.0	2.94	Mezgli 1...3,5,8 BK-5...7,10...12
S-8	ŠĶĒRSLATA	S-8	▫32x100	-	-	3230.0*	10.34	
S-9	GARENLATA	S-9	▫ 25x200	-	-	10.5	0.053	SK.griezums j-j, BK-8
S-10	BRUSA	S-10	▫ 40x40	-	-	21.00	0.04	
S-11	DĒLIS	S-11	- b=32	-	-	84.82m2	2.71	SK.griez. e-e...j-j, BK-8,10,mezgls 5
S-12	DĒLIS	S-12	- b=19	-	-	32.8m2	0.63	BK-10,mezgls 5
S-13	DĒLIS	S-13	- b=32	-	-	45.0m2	1.44	sk. BK-13
	Koka konstrukciju remonts, kuru neparedzēja projekts		-	-	-	-	1.0**	LVS EN 14081-1
						KOPĀ:	21.32	LVS EN 14081-1

PIEŅEMTIE APZĪMĒJUMI:

- ĶIEĢEĻU ESOŠĀS ĀRSIENAS 380mm, 510mm un 640mm BIEZUMĀ
- ESOŠĀS ĶIEĢEĻU VENTILĀCIJAS ŠAHTAS
- NEAKTĪVI ĶIEĢEĻU KANĀLI KRĀSNĪM (DEMONTĒTI)
- ESOŠS KANALIZĀCIJAS STĀVVADS

PIEZĪMES

1. Projektējamas nesošas koka konstrukcijas jāizpilda saskaņa ar EN 14081-1 prasībām ar koksnes stiprības klasi C24, koka konstrukciju mitrums ne vairāk par 20%.
2. Projektējamie koka elementi, kuri saskarās ar ķieģeļu sienām - jāaptīt ar ruberoīdu.
3. Visas koka konstrukcijas antiseptizēt un apstrādāt ar pretuguns līdzekļiem līdz sasniegtu konstrukcijas ugunsizturību R 15

*-Precizēt uz vietas.

**Būvdarbu izpildes gaitā, pēc esošā jumta seguma noņemšanas, veikt esošo konstrukciju pārbaudi, ja tika konstatēti to trūdēšana un bojājumi, kuri ietekmē uz nesošo konstrukciju nestspēju veikt to nomaiņu uz koka elementiem ar analoģiskiem šķērsgriezumu izmēriem, stiprināšanu veikt pēc esošo stiprinājumu analoģijām. Būvdarbu laikā veikt esošo nesošo konstrukciju stiprināšanas pārbaudi, ja tika konstatēta to nedrošā stiprināšana, veikt to atjaunošanu

KOMŪNALPROJEKTS
Daugavpils nodaļa
BŪVKOMERSANTA
REĢISTR.Nr.2687 - R

Būvobjekta nosaukums
DZĪVOJAMĀS MĀJAS 18.NOVEMBRA ielā 45, DAUGAVPILĪ,
JUMTA SEGUMA NOMAIŅA

Lapas saturs
Spāru plāns - shēma.

Amats	Uzvārds	Paraksts	Datums						
BK daļ. vad.	A.Pundurs		06.2023	Pasūtījuma Nr.		23-31-007		Mērogs	Stadija
Izstrādāja	N. Popkova		06.2023	Pasūtītājs:	SIA "DDzKSU"			1:200	
Arh. reg.Nr.	9932							Lapas Nr.	Lapu sk.
								BK-2	