
JUMTA PLĀNS-SHĒMA

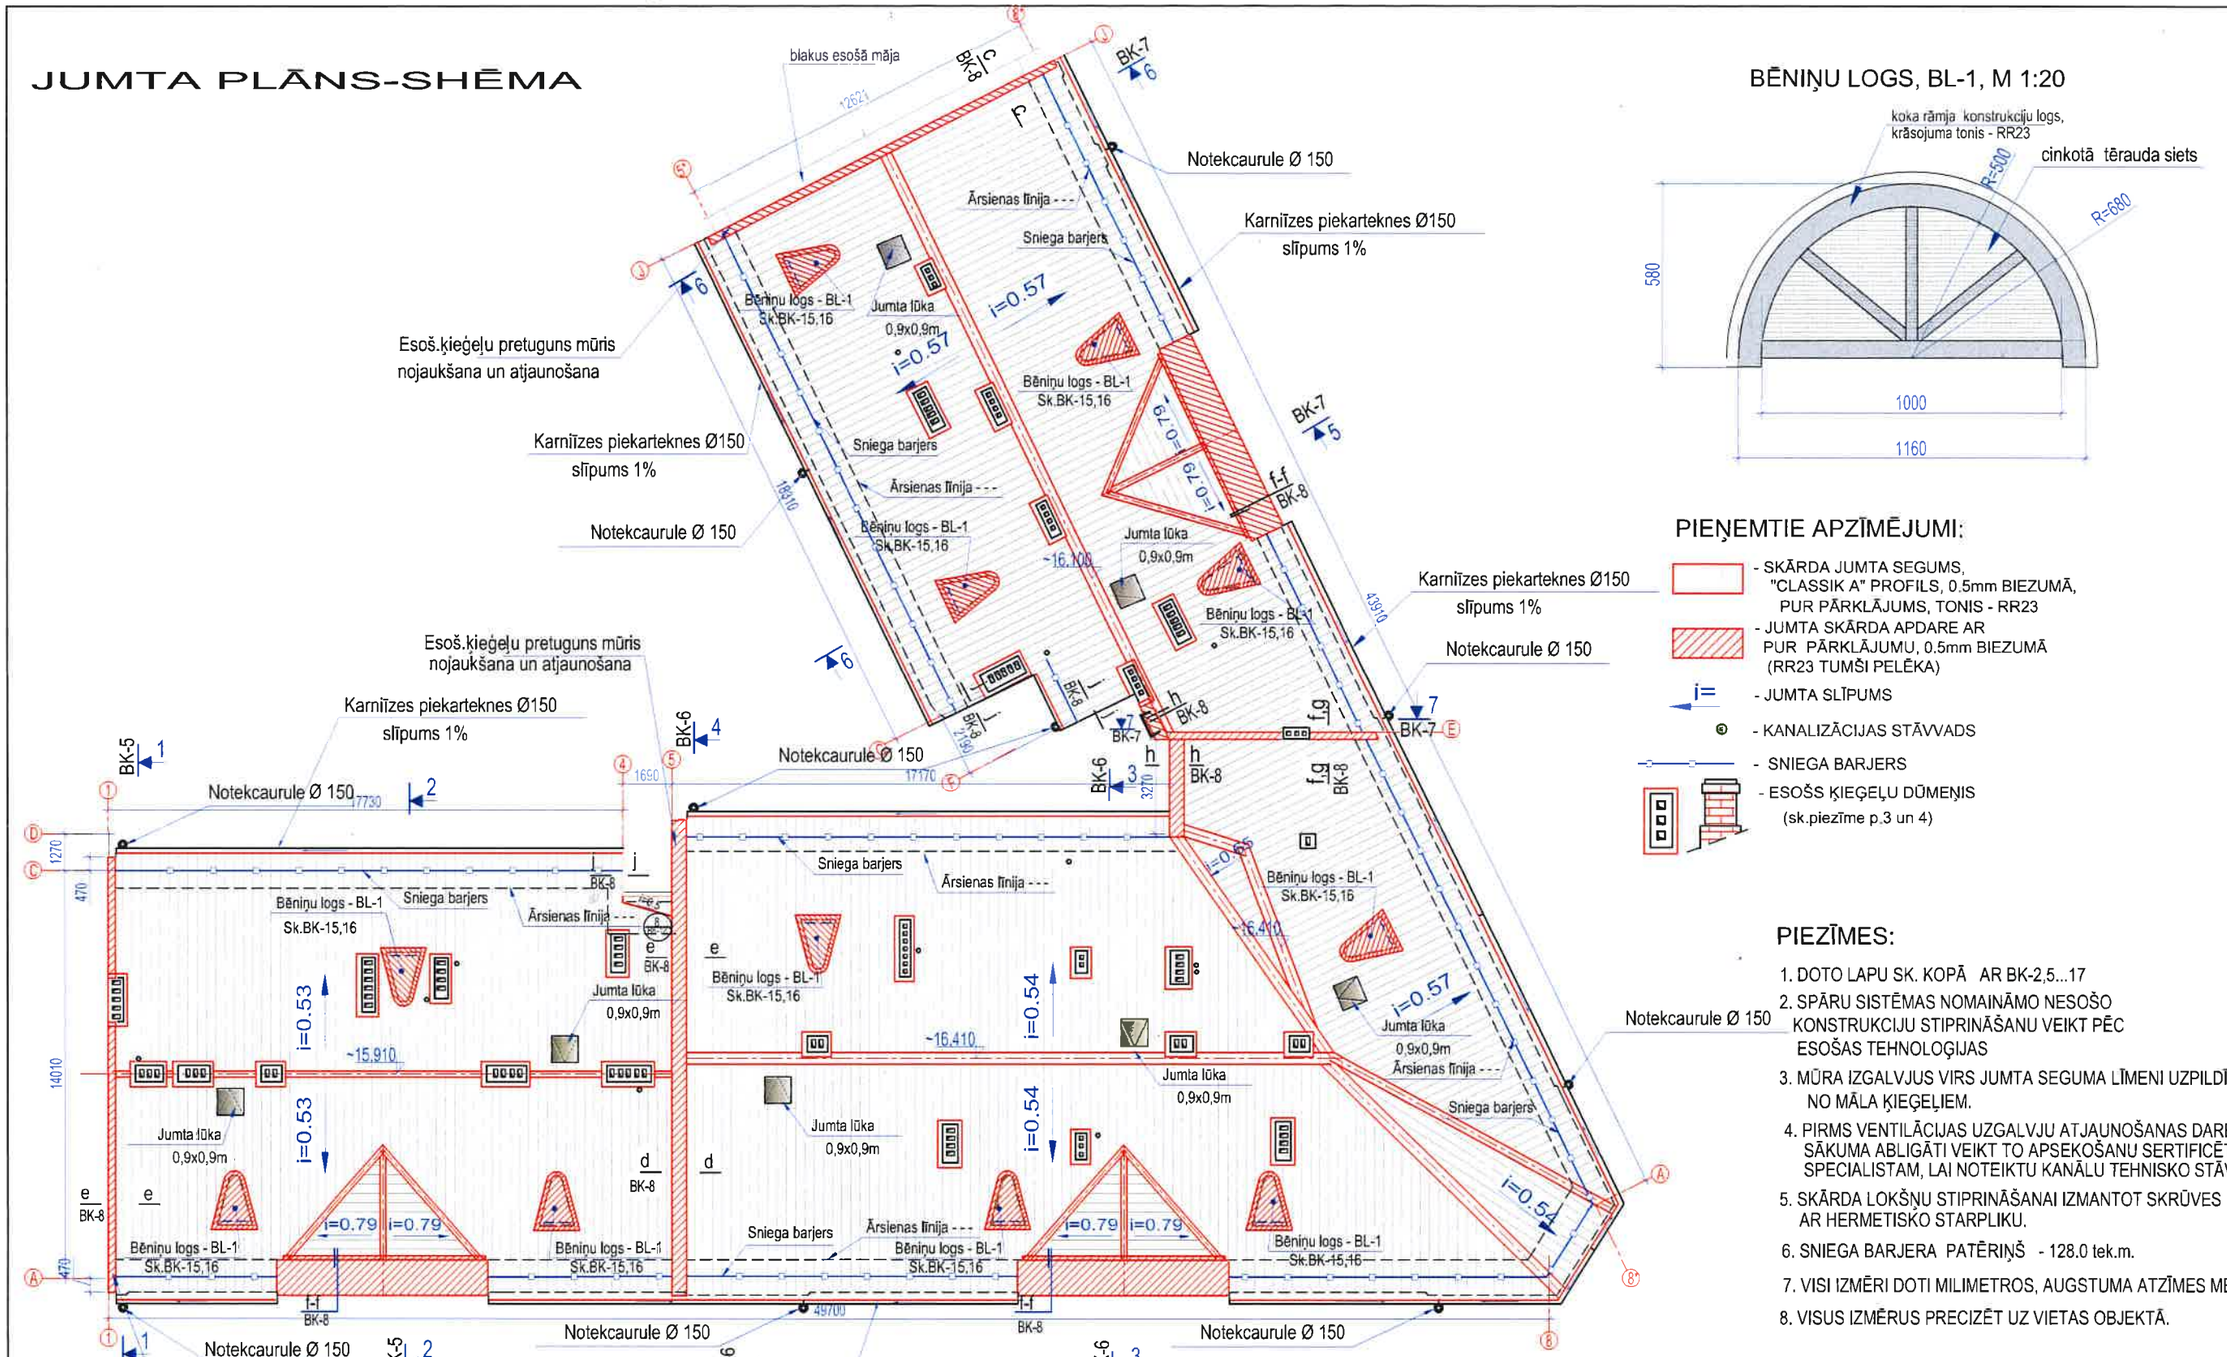

BĒNIŅU LOGS, BL-1, M 1:20

PIEŅEMTIE APZĪMĒJUMI:

- SKĀRDA JUMTA SEGUMS, "CLASSIK A" PROFILS, 0.5mm BIEZUMĀ, PUR PĀRKLĀJUMS, TONIS - RR23
- JUMTA SKĀRDA APDARE AR PUR PĀRKLĀJUMU, 0.5mm BIEZUMĀ (RR23 TUMŠI PELĒKA)
- i= JUMTA SLĪPUMS
- KANALIZĀCIJAS STĀVVADS
- SNIEGA BARJERS
- ESOŠS ĶIEĢEĻU DŪMEŅIS (sk.piezīme p.3 un 4)

PIEZĪMES:

1. DOTO LAPU SK. KOPĀ AR BK-2,5...17
2. SPĀRU SISTĒMAS NOMAINĀMO NESOŠO KONSTRUKCIJU STIPRINĀŠANU VEIKT PĒC ESOŠAS TEHNOLOĢIJAS
3. MŪRA IZGALVJUS VIRS JUMTA SEGUMA LĪMENI UZPILDĪT NO MĀLA ĶIEĢEĻIEM.
4. PIRMS VENTILĀCIJAS UZGALVJU ATJAUNOŠANAS DARBU SĀKUMA ABLIGĀTI VEIKT TO APSEKOŠANU SERTIFICĒTAM SPECIALISTAM, LAI NOTEIKTU KANĀLU TEHNISKO STĀVOKLI.
5. SKĀRDA LOKŠŅU STIPRINĀŠANAI IZMANTOT SKRŪVES AR HERMETISKO STARPLIKU.
6. SNIEGA BARJERA PATĒRIŅŠ - 128.0 tek.m.
7. VISI IZMĒRI DOTI MILIMETROS, AUGSTUMA ATZĪMES METROS.
8. VISUS IZMĒRUS PRECIZĒT UZ VIETAS OBJEKTĀ.

SASKAŅOTS
Daugavpils pilsētas galvenā māksliniece
Ingūna Levša
2023.g. 26. jūnijā

KOMŪNALPROJEKTS
Daugavpils nodaļa
BŪVKOMERSANTA
REĢISTR.Nr.2687 - R

Būvobjekta nosaukums
DZĪVOJAMĀS MĀJAS 18.NOVEMBRA ielā 45, DAUGAVPILĪ, JUMTA SEGUMA NOMAIŅA

Amats	Uzvārds	Paraksts	Datums	Lapas saturs					
				Jumta plāns - shēma.					
BK daļ. vad.	A.Pundurs		06.2023	Pasūtījuma Nr.	23-31-007			Mērogs	Stadija
Izstrādāja	N. Popkova		06.2023	Pasūtītājs:	SIA "DDzKSU"			1:200	
Arh. reg.Nr.	9932							Lapas Nr.	Lapu sk.
								BK-3	