
JUMTA PLĀNS-SHĒMA

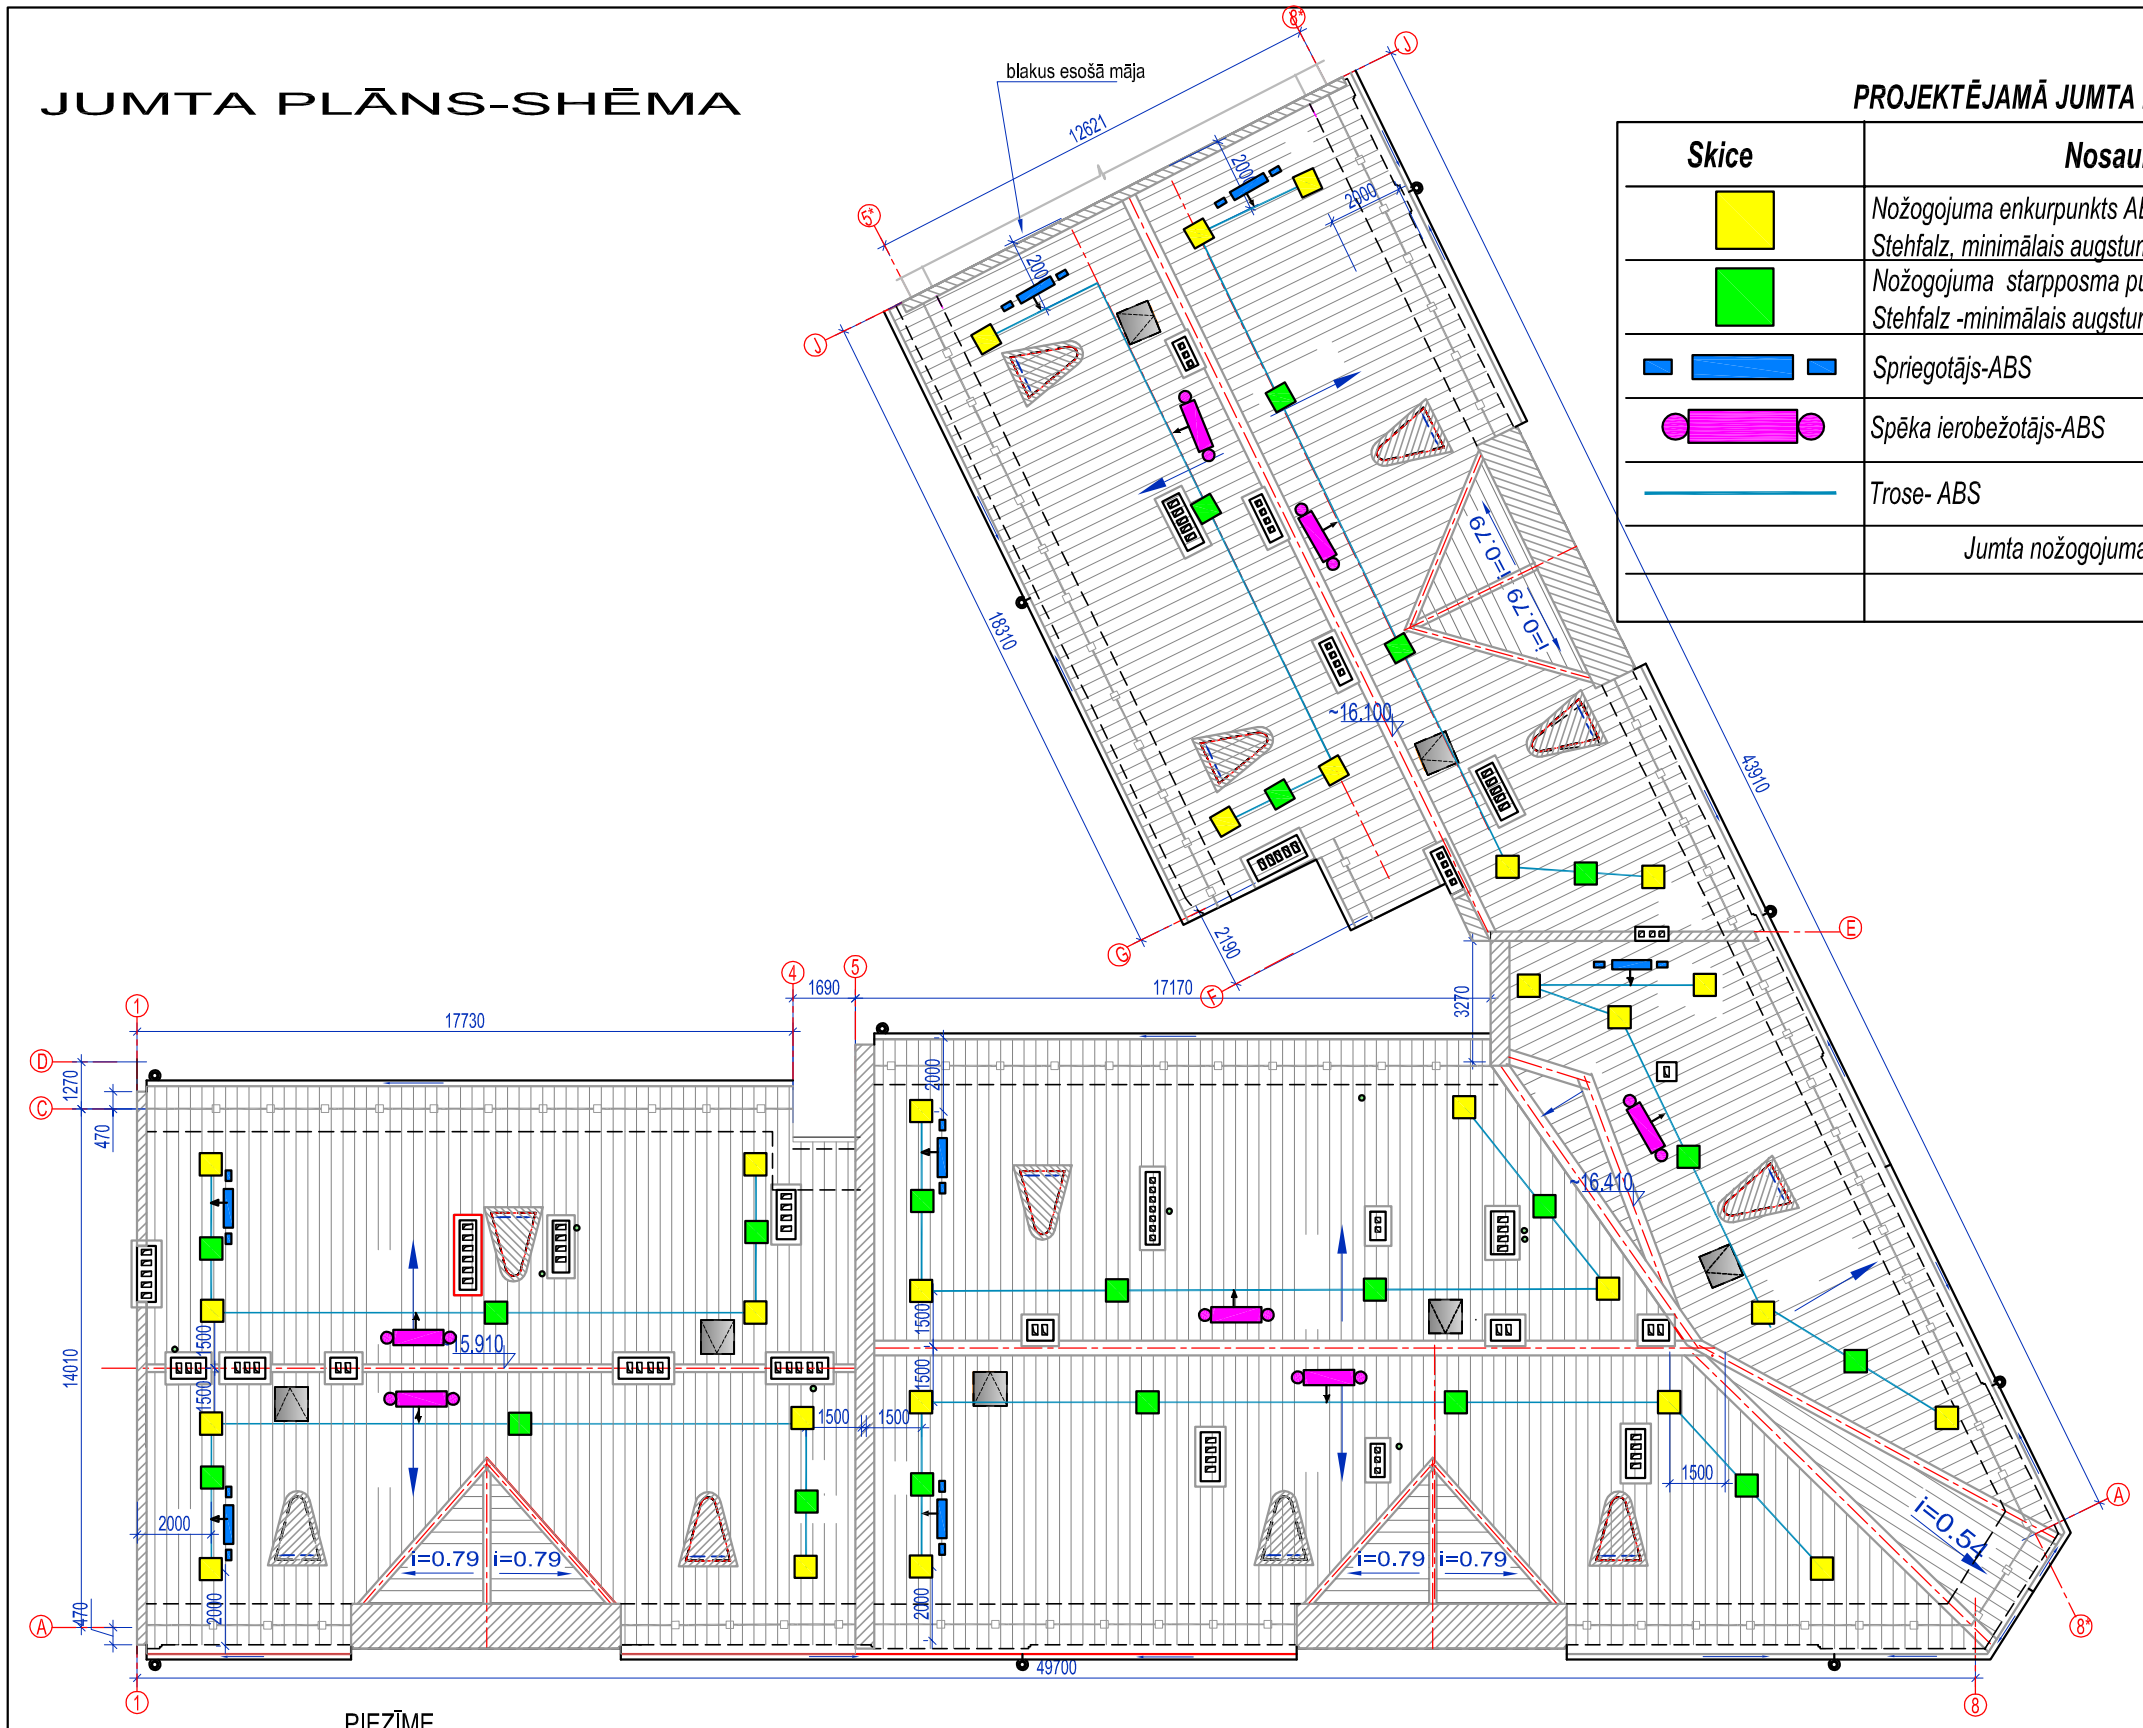

PROJEKTĒJAMĀ JUMTA NOŽOGOJUMA NOSACĪTIE APZĪMĒJUMI

Skice	Nosaukums	Daudzums	Piezīmes
	Nožogojuma enkurpunkts ABS-Lock Falz IV Stehfalz, minimālais augstums no jumta virsmas 300mm	29 gab	Tabulā noradītie pamati nožogojuma elementi, citu elementu (ierīču/piederumu) nepieciešamību un daudzumu precizēt pie ražotāja pārstāvjiem
	Nožogojuma starpposma punkts-ABS-Lock Falz IV Stehfalz -minimālais augstums no jumta virsmas 300mm	21 gab	
	Spriegotājs-ABS	7 gab	
	Spēka ierobežotājs-ABS	7 gab	
	Trose- ABS	177.5*t.m.	
	Jumta nožogojuma kopējais garums	177.5*t.m.	
	KOPĀ:	1.kompl.	

PIEZĪME

1. Jumta drošības sistēmu izbūvēt atbilstoši LBN 201-15 "Būvju ugunsdrošība" 81.2 prasībām un pamatojoties uz ABC jumta drošības sistēmas ražotāja norādījumiem.
2. Visiem jumta drošības elementiem ir jābūt no ABS jumta drošības sistēmas komplekta, nav atļauta jebkādu ierīču vai piederumu pielietošana no cita ražotāja.
3. ABS jumta drošības montāžu veikt saskaņā ar ražotāja prasībām ir jābūt sertificētiem ABS jumta drošības sistēmas montāžai.
4. Informācijas saņemšanai griezties pie ražotāja pārstāvjiem SIA "Jumti un fasādes", info@jumti.lv vai citiem ABS jumta drošības sistēmas pārstāvjiem.
5. Ekvivalentas sistēmas izmantošanas gadījumā, tai jāatbilst LBN-15"Būvju ugunsdrošība" 81.2 prasībām un ES spēkā esošiem standartiem (LVS EN 795). shēmu un komplektāciju dotajam objektam, saskaņot tos ar projekta autoru vai pasūtītāju.
6. Pirms būvdarbu uzsākšanas precizēt .Drošības sistēmas iekārtu komplektu ar šīs iekārtas piegādātāju.

KOMŪNALPROJEKTS
Daugavpils nodaļa
BŪVKOMERSANTA
REĢISTR.Nr.2687 - R

Būvobjekta nosaukums

DZĪVOJAMĀS MĀJAS 18.NOVEMBRA ielā 45, DAUGAVPILĪ,
JUMTA SEGUMA NOMAIŅA

Lapas saturs

Jumta plāns - shēma ar jumta drošibas sistemu

Amats	Uzvārds	Paraksts	Datums						
BK daļ. vad.	A.Pundurs		06.2023	Pasūtījuma Nr.		23-31-007		Mērogs	Stadija
Izstrādāja	N. Popkova		06.2023	Pasūtītājs:	SIA "DDzKSU"			1:200	
Arh. reg.Nr.	9932							Lapas Nr.	Lapu sk.
								BK-4	