


GRIEZUMS 1-1 (M:100)

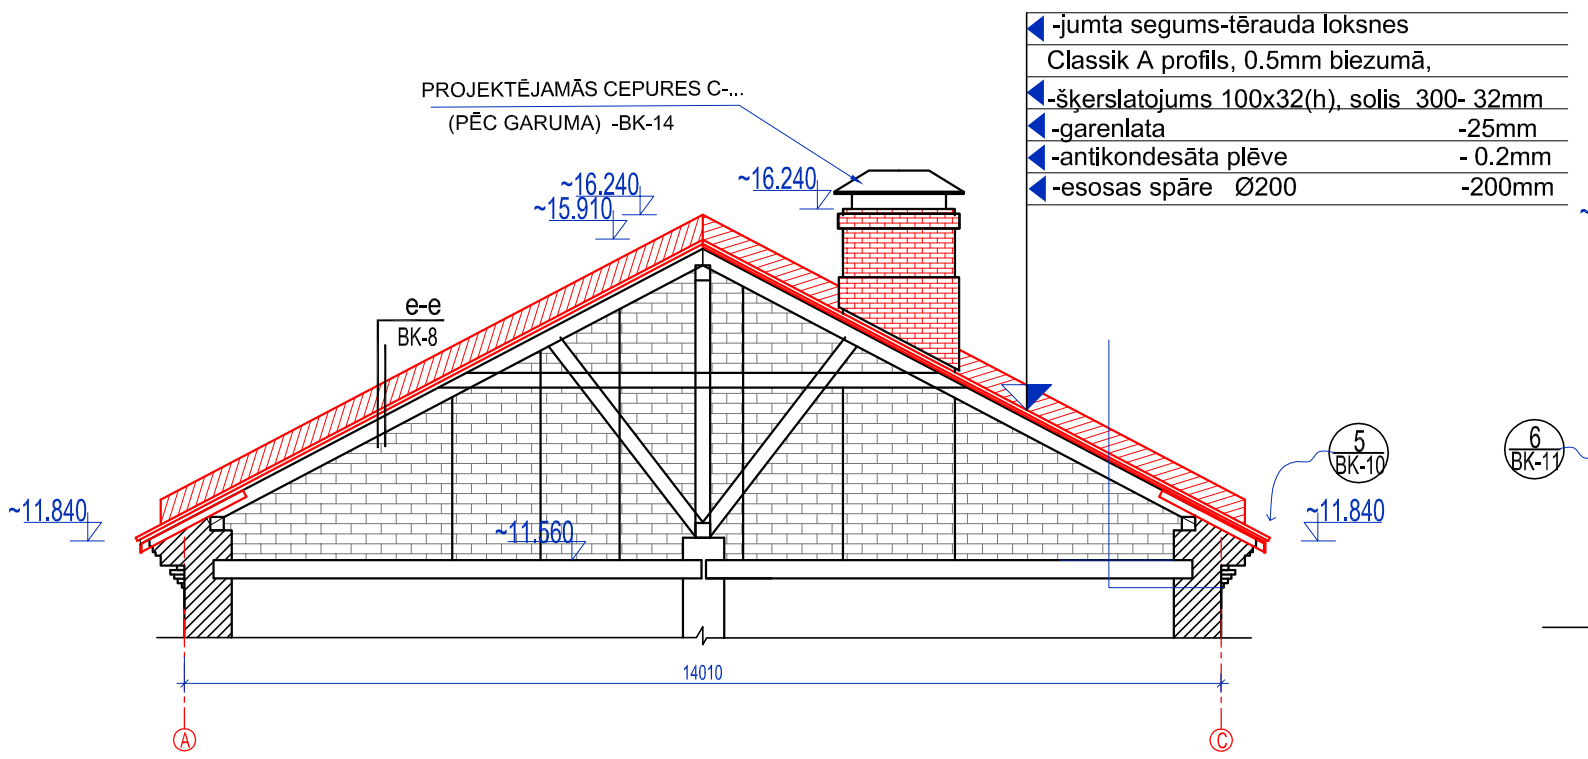


GRIEZUMS 2-2 (M:100)

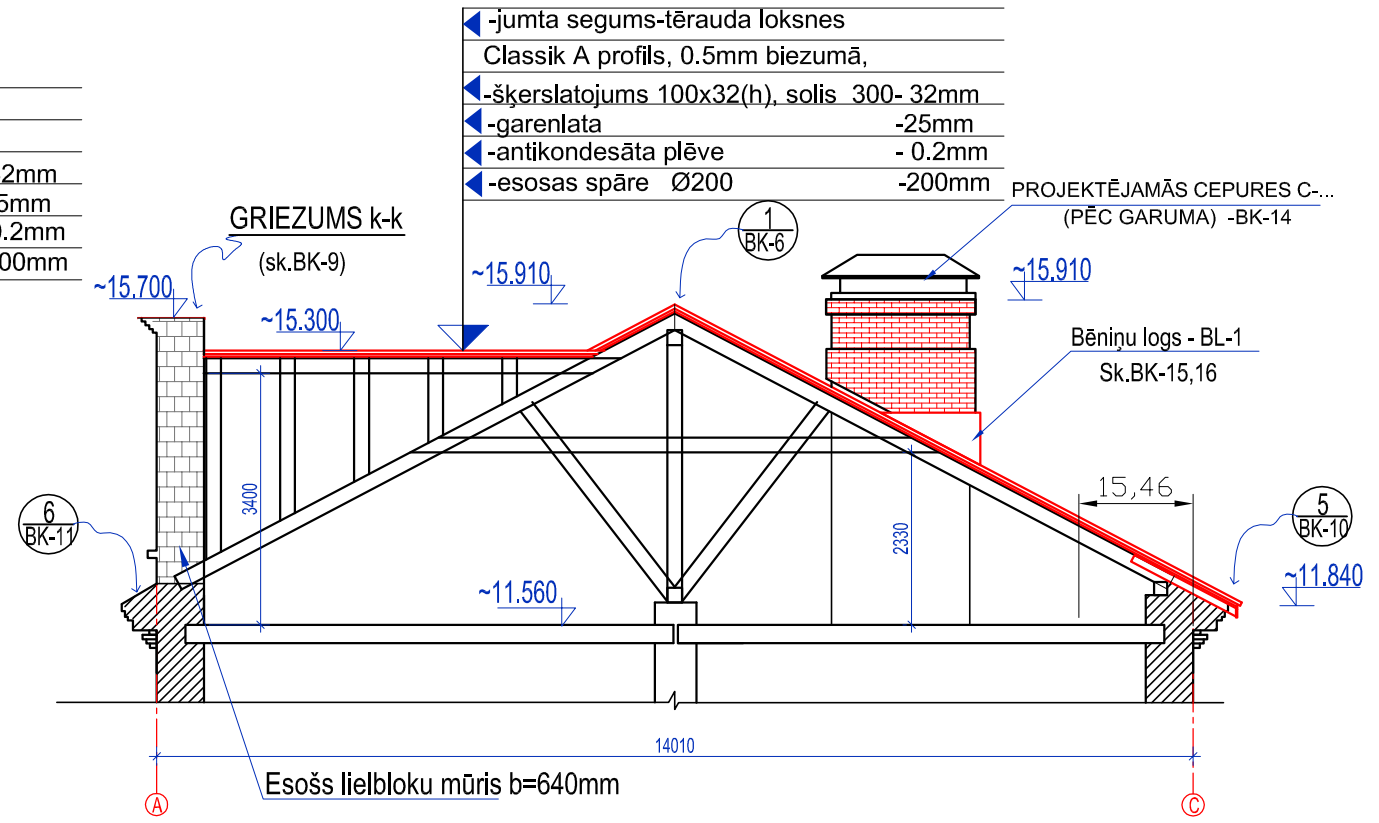


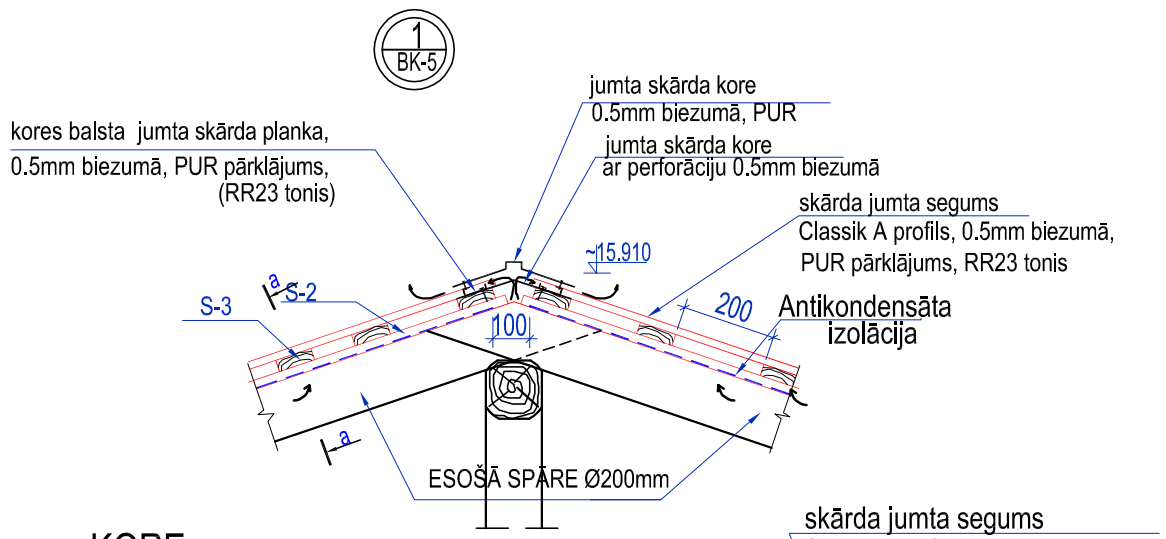

KORE

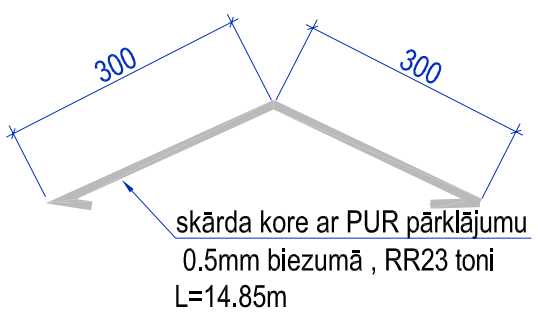

a-a

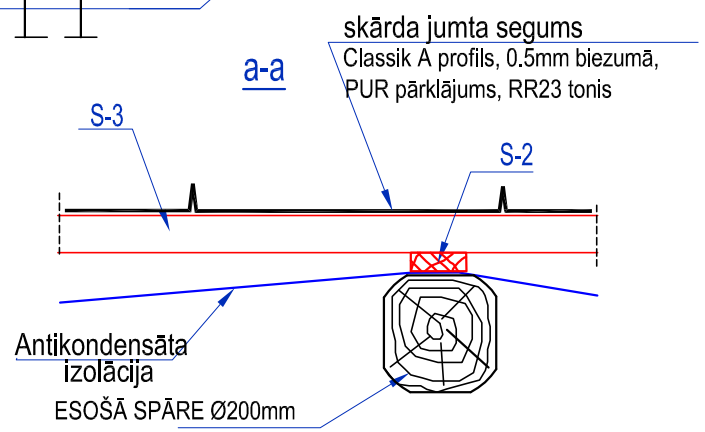

PIEZĪMES:

1. DOTO LAPU SK. KOPĀ AR BK-5,11
2. VISI IZMĒRI DOTI MILIMETROS, AUGSTUMA ATZĪMES METROS.
3. SKĀRDA LOKŠŅU STIPRINĀŠANAI IZMANTOT SKRŪVES AR HERMETISKO STARPLIKU.
4. VISUS IZMĒRUS PRECIZĒT UZ VIETAS OBJEKTĀ.

-Par nosacīto atzīmi ±0.000 pieņemts pirmā stāva tīrais grīdas līmenis

*-Precizēt uz vietas.

KOMUNALPROJEKTS Daugavpils nodaļa BŪVKOMERSANTA REĢISTR.Nr.2687 - R			Būvobjekta nosaukums DZĪVOJAMĀS MĀJAS 18.NOVEMBRA ielā 45, DAUGAVPILĪ, JUMTA SEGUMA NOMAIŅA
Amats	*Uzvārds*	*Paraksts*	*Datums*
			Lapas saturs Griezumi 1-1,2-2. Mezgls 1.
BK daļ. vad.	A.Pundurs		06.2023
Izstrādāja	N. Popkova		06.2023
Arh. reg.Nr.	9932		

Pasūtījuma Nr.		23-31-007						Mērogs	Stadija
Pasūtītājs:	SIA "DDzKSU"							1:100,1:20	-
								Lapas Nr.	Lapu sk.
								BK-5	