



GRIEZUMS 3-3 (M:100)

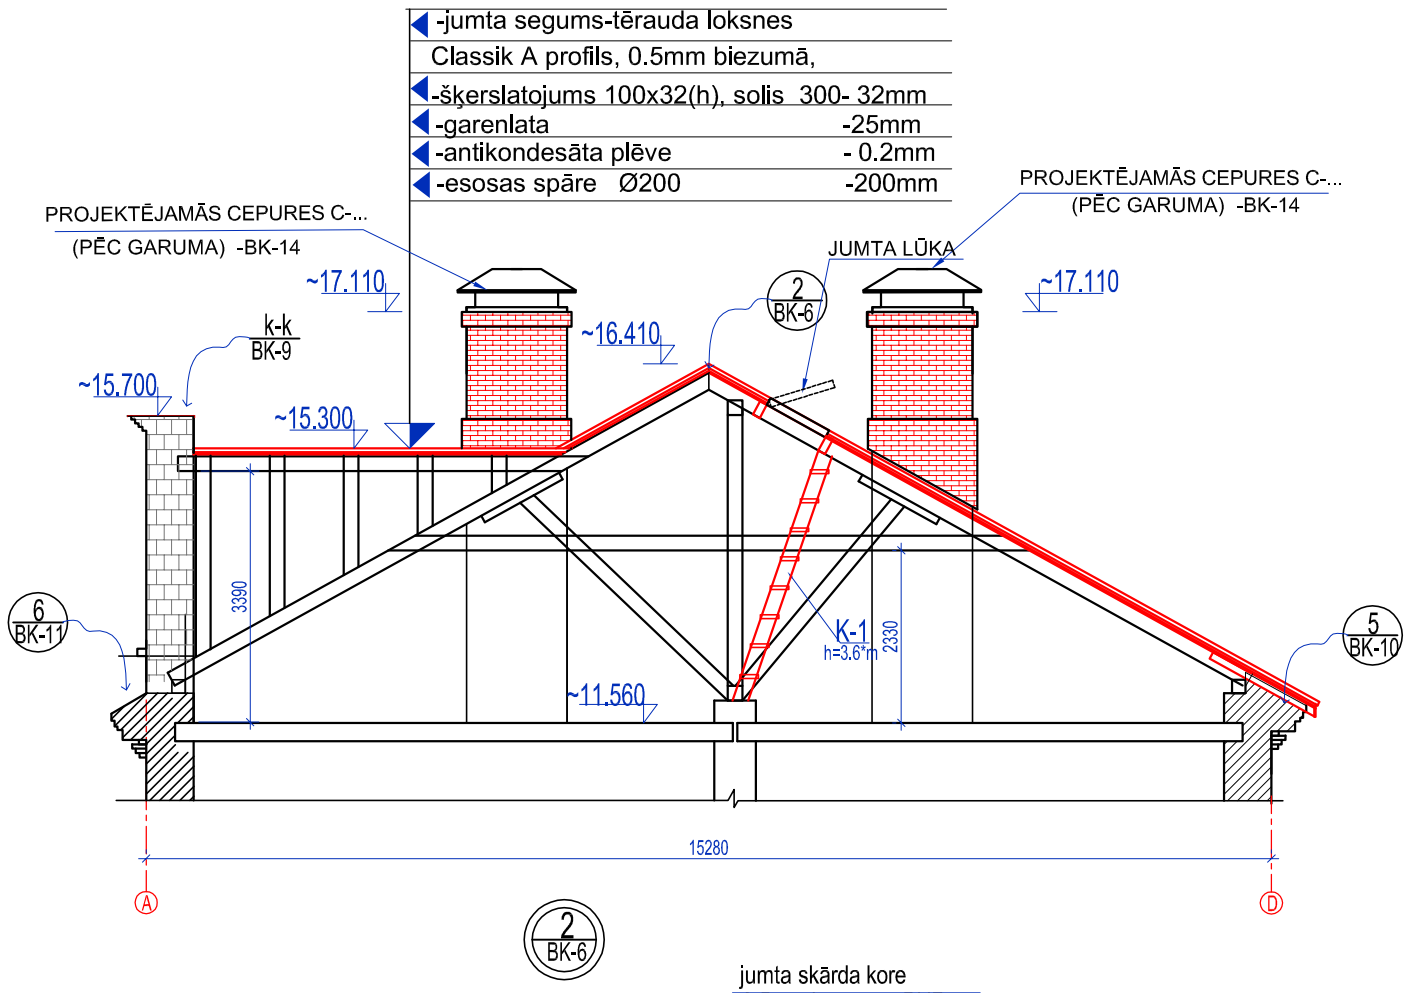

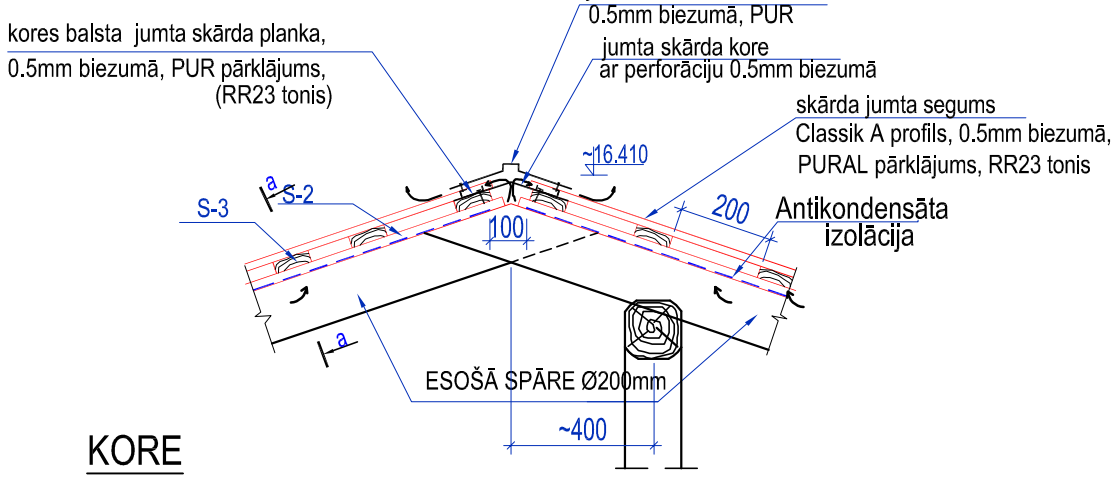


KORE

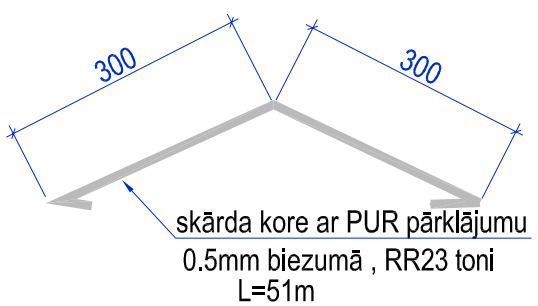

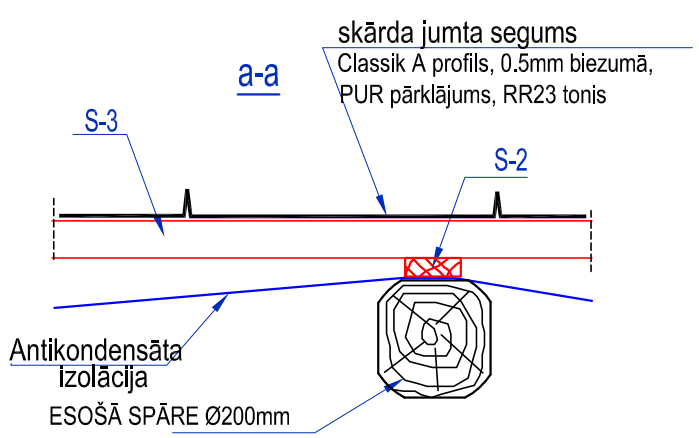

GRIEZUMS 4-4 (M:100)

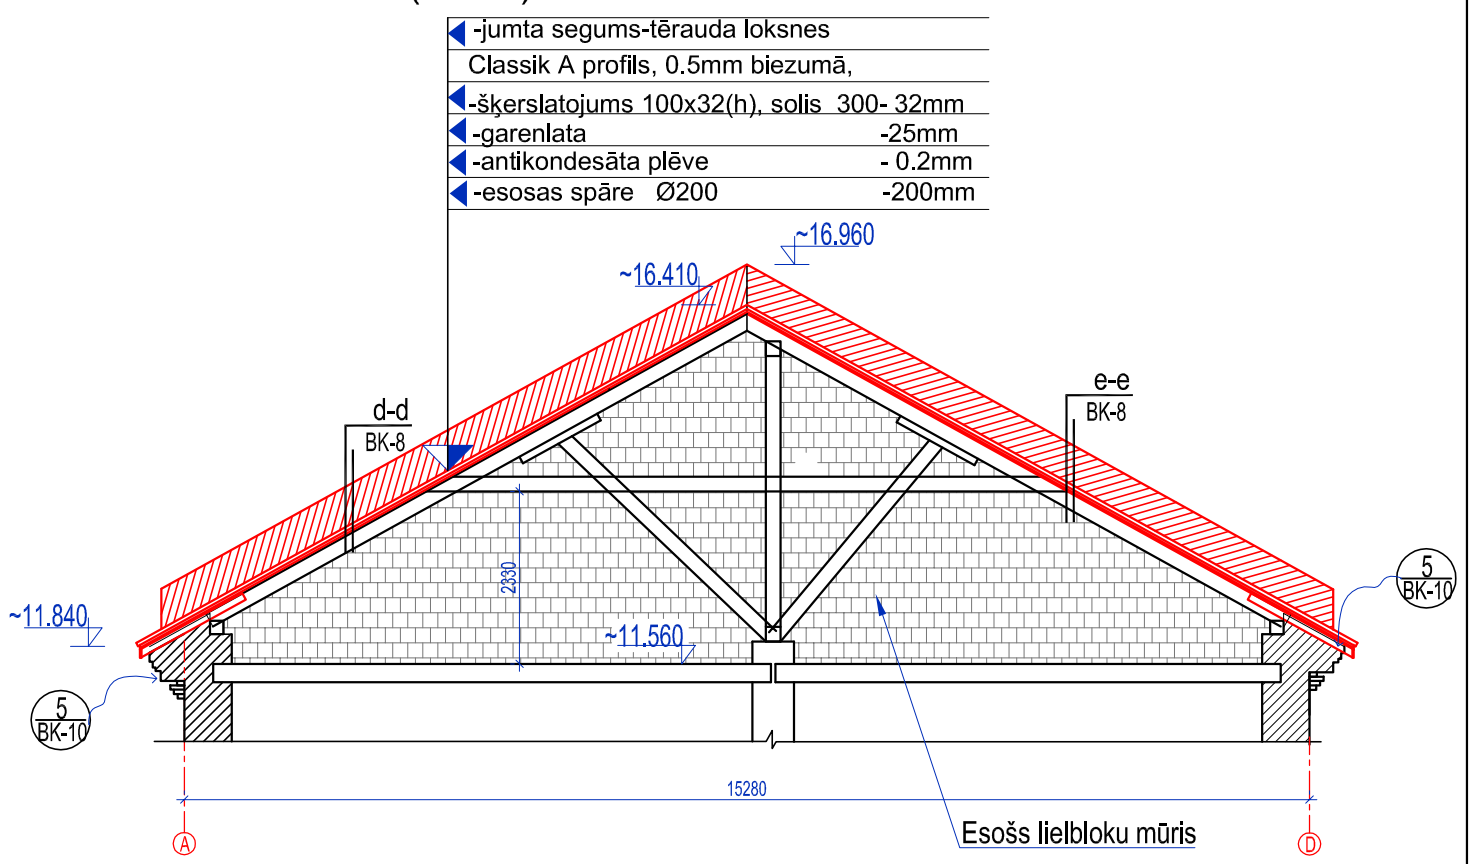

PIEZĪMES:

1. DOTO LAPU SK. KOPĀ AR BK-5,11
2. VISI IZMĒRI DOTI MILIMETROS, AUGSTUMA ATZĪMES METROS.
3. SKĀRDA LOKŠŅU STIPRINĀŠANAI IZMANTOT SKRŪVES AR HERMETISKO STARPLIKU.
4. VISUS IZMĒRUS PRECIZĒT UZ VIETAS OBJEKTĀ.

-Par nosacīto atzīmi ±0.000 pieņemts pirmā stāva tīrais grīdas līmenis

*-Precizēt uz vietas.

KOMUNALPROJEKTS
Daugavpils nodaļa
BŪVKOMERSANTA
REĢISTR.Nr.2687 - R

Būvobjekta nosaukums

DZĪVOJAMĀS MĀJAS 18.NOVEMBRA ielā 45, DAUGAVPILĪ,
JUMTA SEGUMA NOMAIŅA

Lapas saturs

Griezumi 3-3,4-4. Mezgls 2.

Amats	Uzvārds	Paraksts	Datums
BK daļ. vad.	A.Pundurs		06.2023
Izstrādāja	N. Popkova		06.2023
Arh. reg.Nr.	9932		

Pasūtījuma Nr.	23-31-007	Mērogs	Stadija
Pasūtītājs: SIA "DDzKSU"		1:100,1:20	-
		Lapas Nr.	Lapu sk.
		BK-6	