


SKATS A-A. M 1:100
(BK-3)

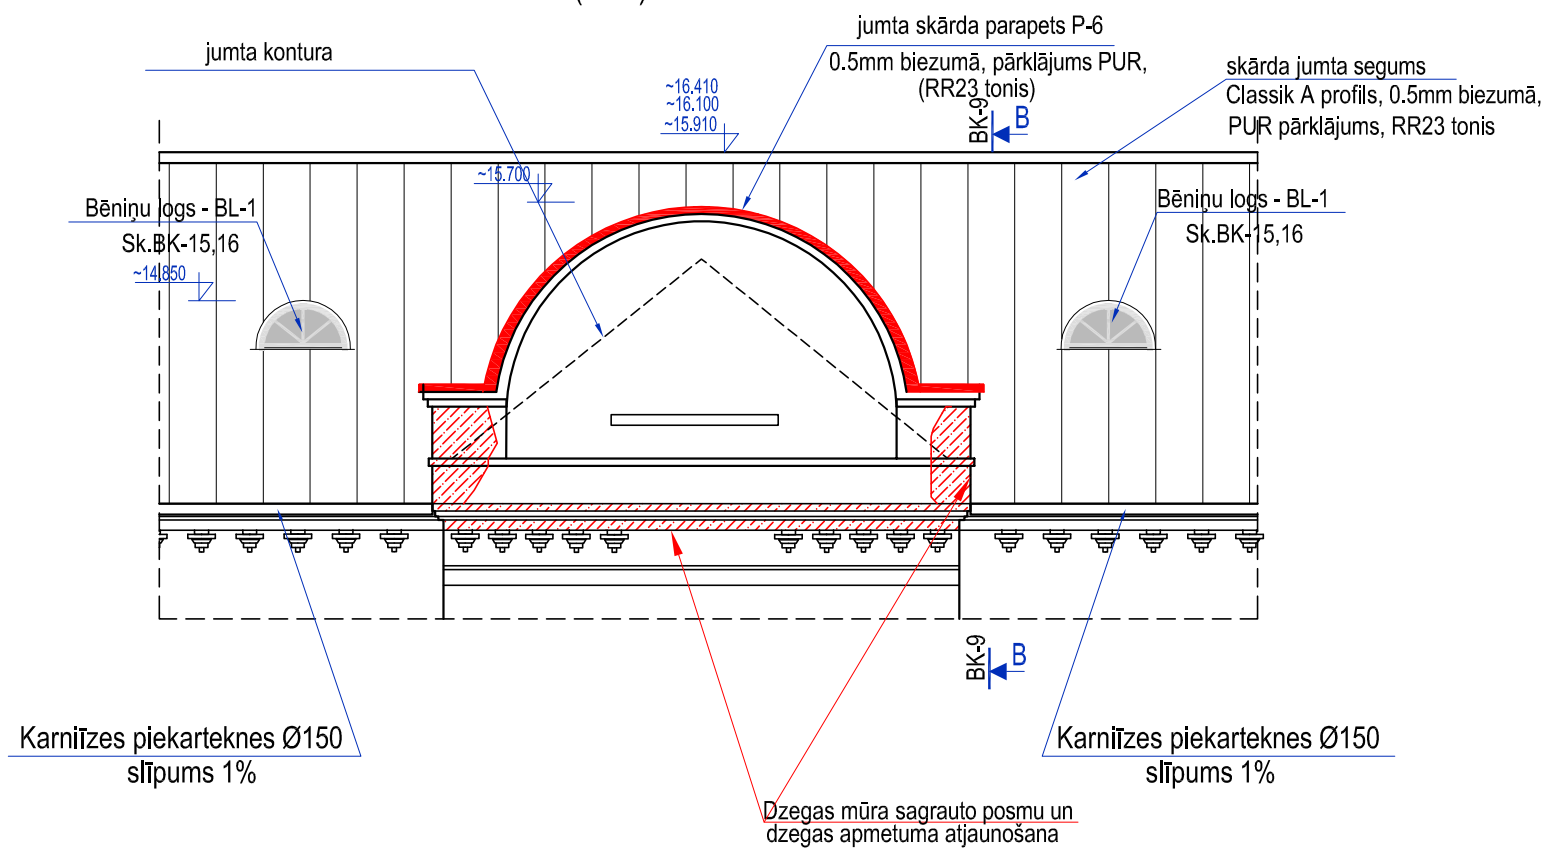


GRIEZUMS k-k
(sk.BK-3)

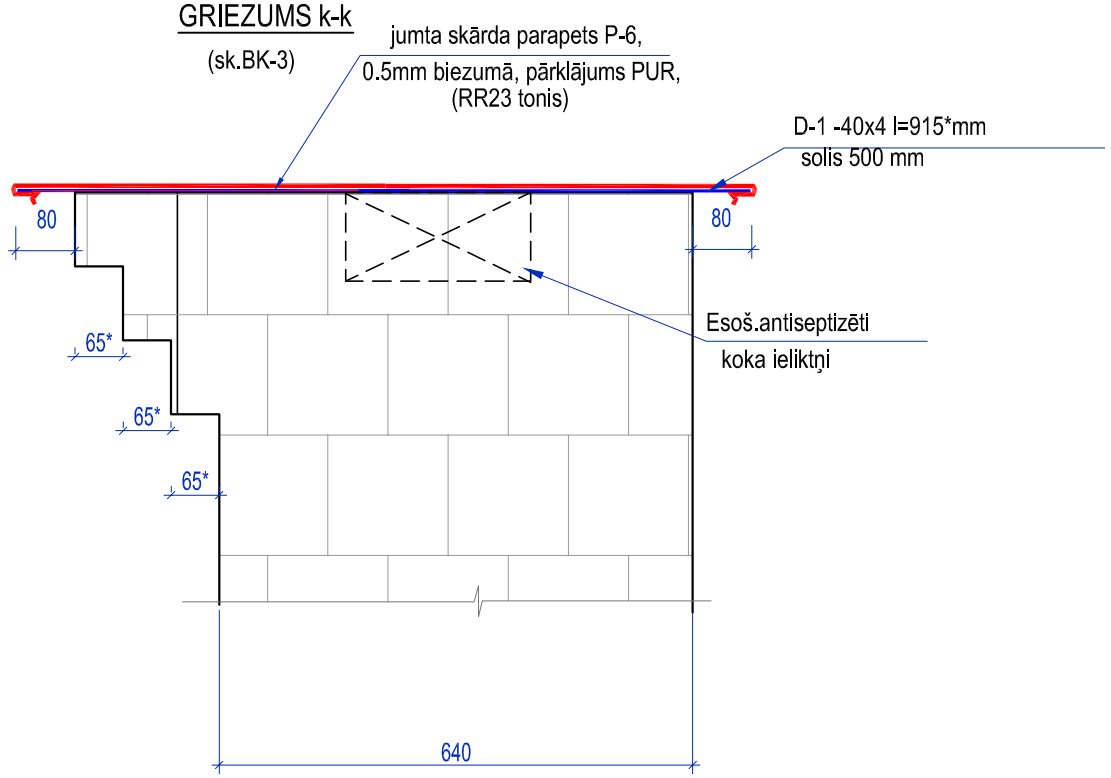


GRIEZUMS B-B

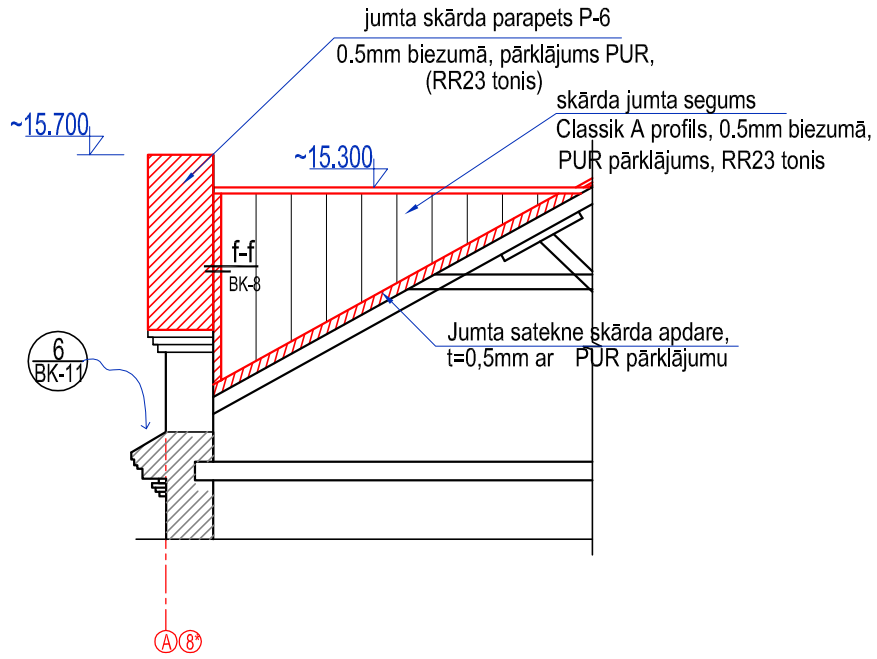

PARAPETA LASĒNIS (P-6)

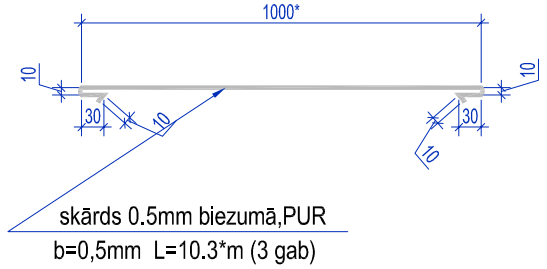

D-3

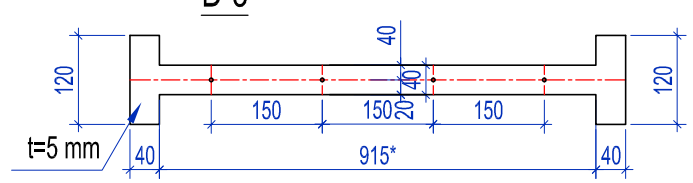

KOMUNALPROJEKTS Daugavpils nodaļa **BŪVKOMERSANTA** REĢISTR.Nr.2687 - R			
Amats	*Uzvārds*	*Paraksts*	*Datums*
BK daļ. vad.	A.Pundurs		06.2023
Izstrādāja	N. Popkova		06.2023
Arh. reg.Nr.	9932		

Būvobjekta nosaukums

DZĪVOJAMĀS MĀJAS 18.NOVEMBRA ielā 45, DAUGAVPILĪ,
JUMTA SEGUMA NOMAIŅA

Lapas saturs

Skats A-A. Griezumi k-k,B-B.

Pasūtījuma Nr.	23-31-007		Mērogs	Stadija
Pasūtītājs: SIA "DDzKSU"			1:10,1:20	-
			Lapas Nr.	Lapu sk.
			BK-9	