

1. STĀVA PLĀNS
M 1:100

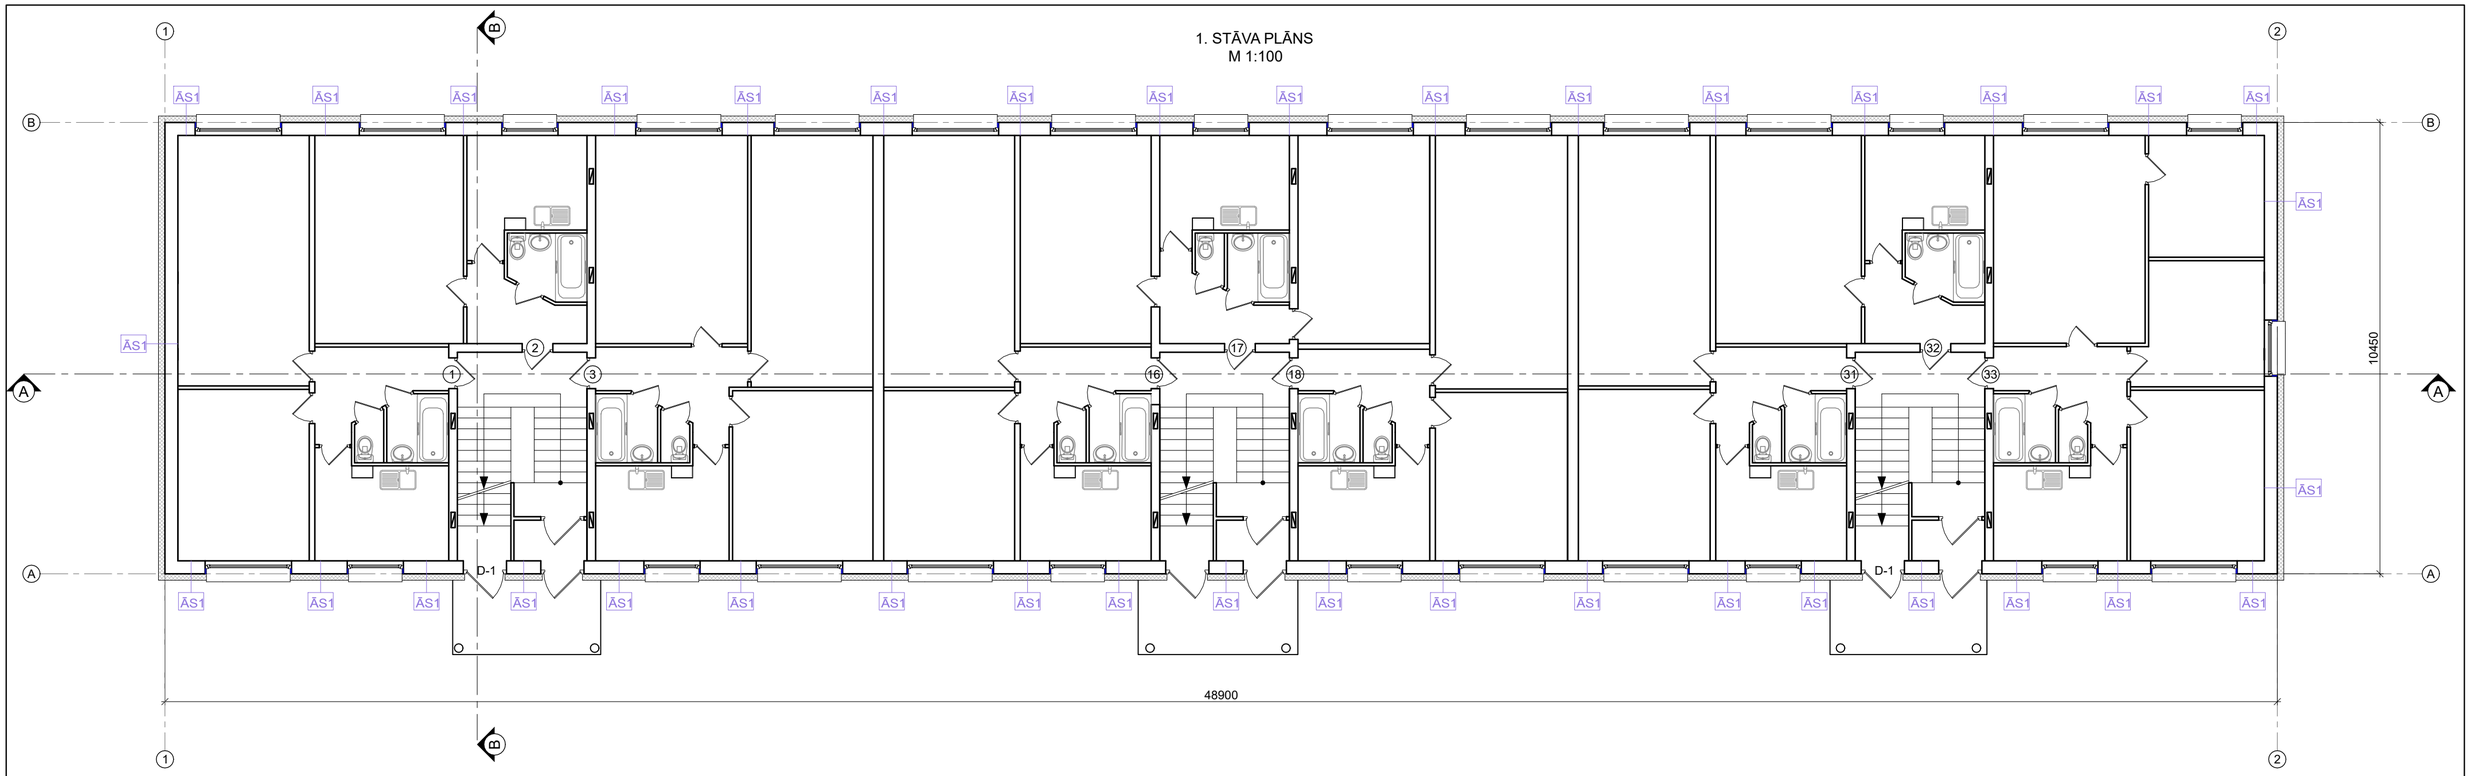

2. STĀVA PLĀNS
M 1:100

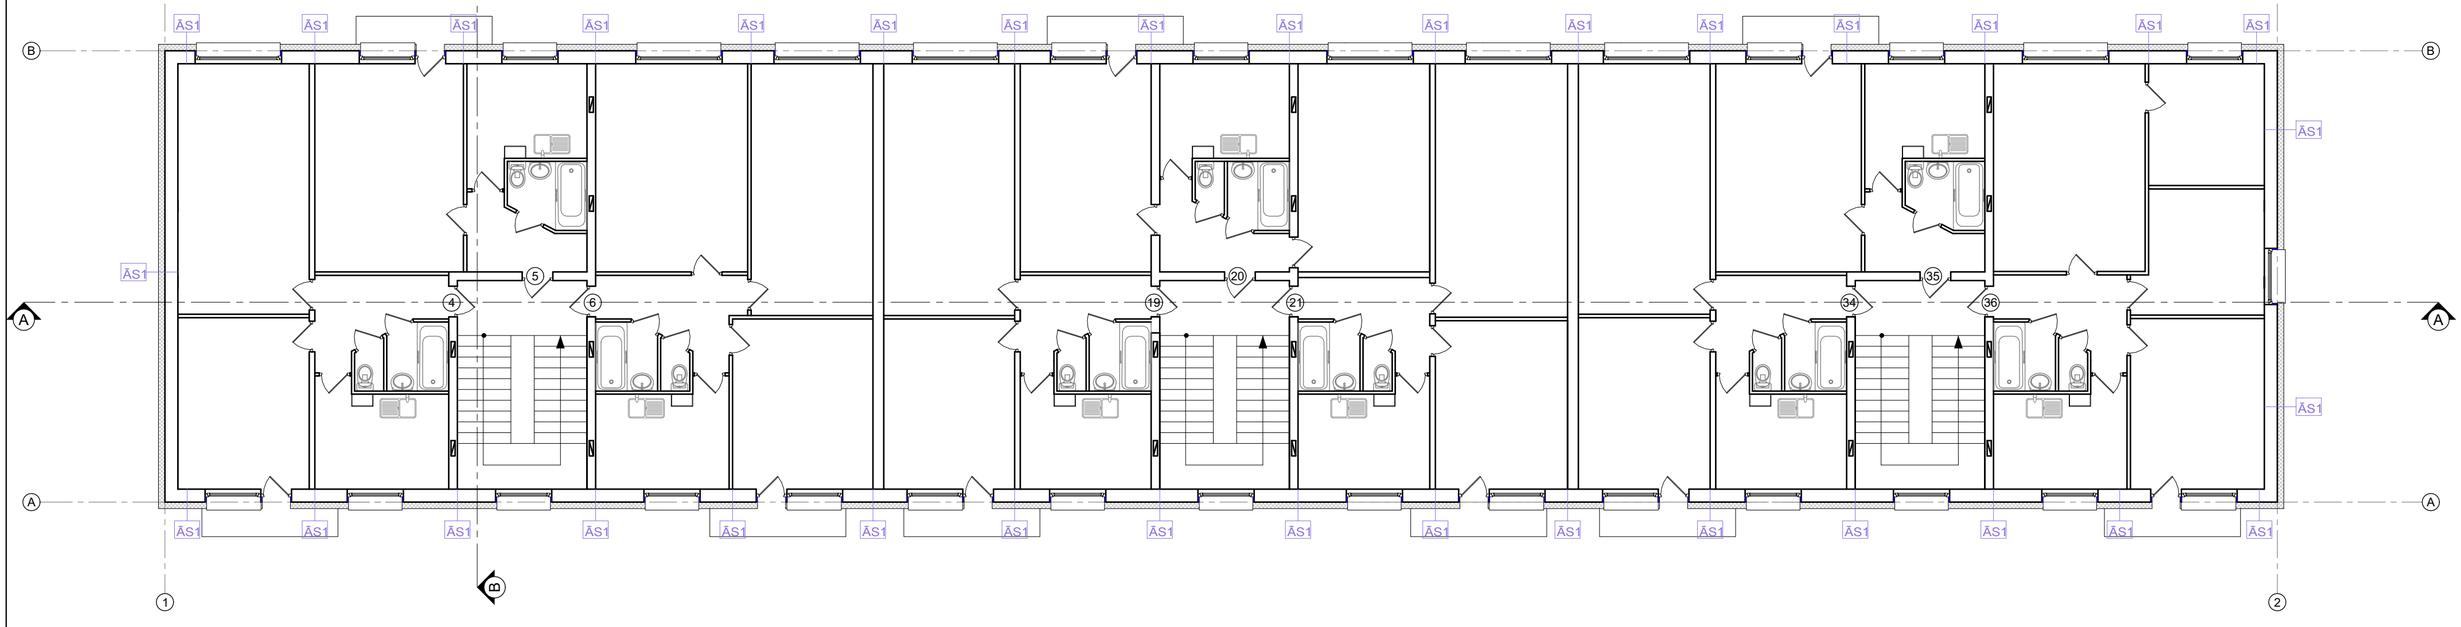

PIEZĪMES:

1. Par nosacīto ±0,000 atzīmi pieņemta ēkas kāpņu telpas grīdas līmeņa atzīme;
2. Visi izmēri doti milimetros, augstuma atzīmes metros;
3. Lapa skatāma kopā ar visu projektu;
4. Visus izmantojamos materiālus iestrādāt un izbūvēt saskaņā ar ražotāja izdotajiem norādījumiem;
5. Pirms būvdarbu uzsākšanas būvuzņēmējam jāpārbauda visi esošie un projektētie izmēri.

PIEŅEMTIE APZĪMĒJUMI

- Esošās sienas
- Ārsienu siltinājums 150mm
- Logailu siltinājums 30x120mm pa loga perimetru
- Griezuma vieta
- D-* - Maināmo durvju marķējums
- ĀS* - Sienu tips

Būvprojekta izstrādātājs:	Būvobjekta nosaukums un adrese:
BRK "BRK PROJEKTI" SIA Būvkomersanta reģ. Nr. 14439 reģ. Nr. 45403050593 Kastaņu iela 4, Jēkabpils, t.29455679	"Daudzdzīvokļu dzīvojamās mājas Stāvā ielā 22, Daugavpilī energoefektivitātes paaugstināšana", Stāvā iela 22, Daugavpils, LV-5422
	Rasējuma lapa: 1.STĀVA PLĀNS, 2.STĀVA PLĀNS
Pasūtījuma Nr.	Arh. reģ. Nr. 29/2026/BRK
	Rasējuma marka un Nr. AR-02
AR d.v. INETA BUKA	24.04.2026 Mērogs: 1:100
Izstrādāja INGA MAĻINOVSKA	24.04.2026 Datne: O:\260320_Daugavpils_Stāvā 22\Paskaidrojuma raksts\AR\AR.dwg