

3. STĀVA PLĀNS
M 1:100

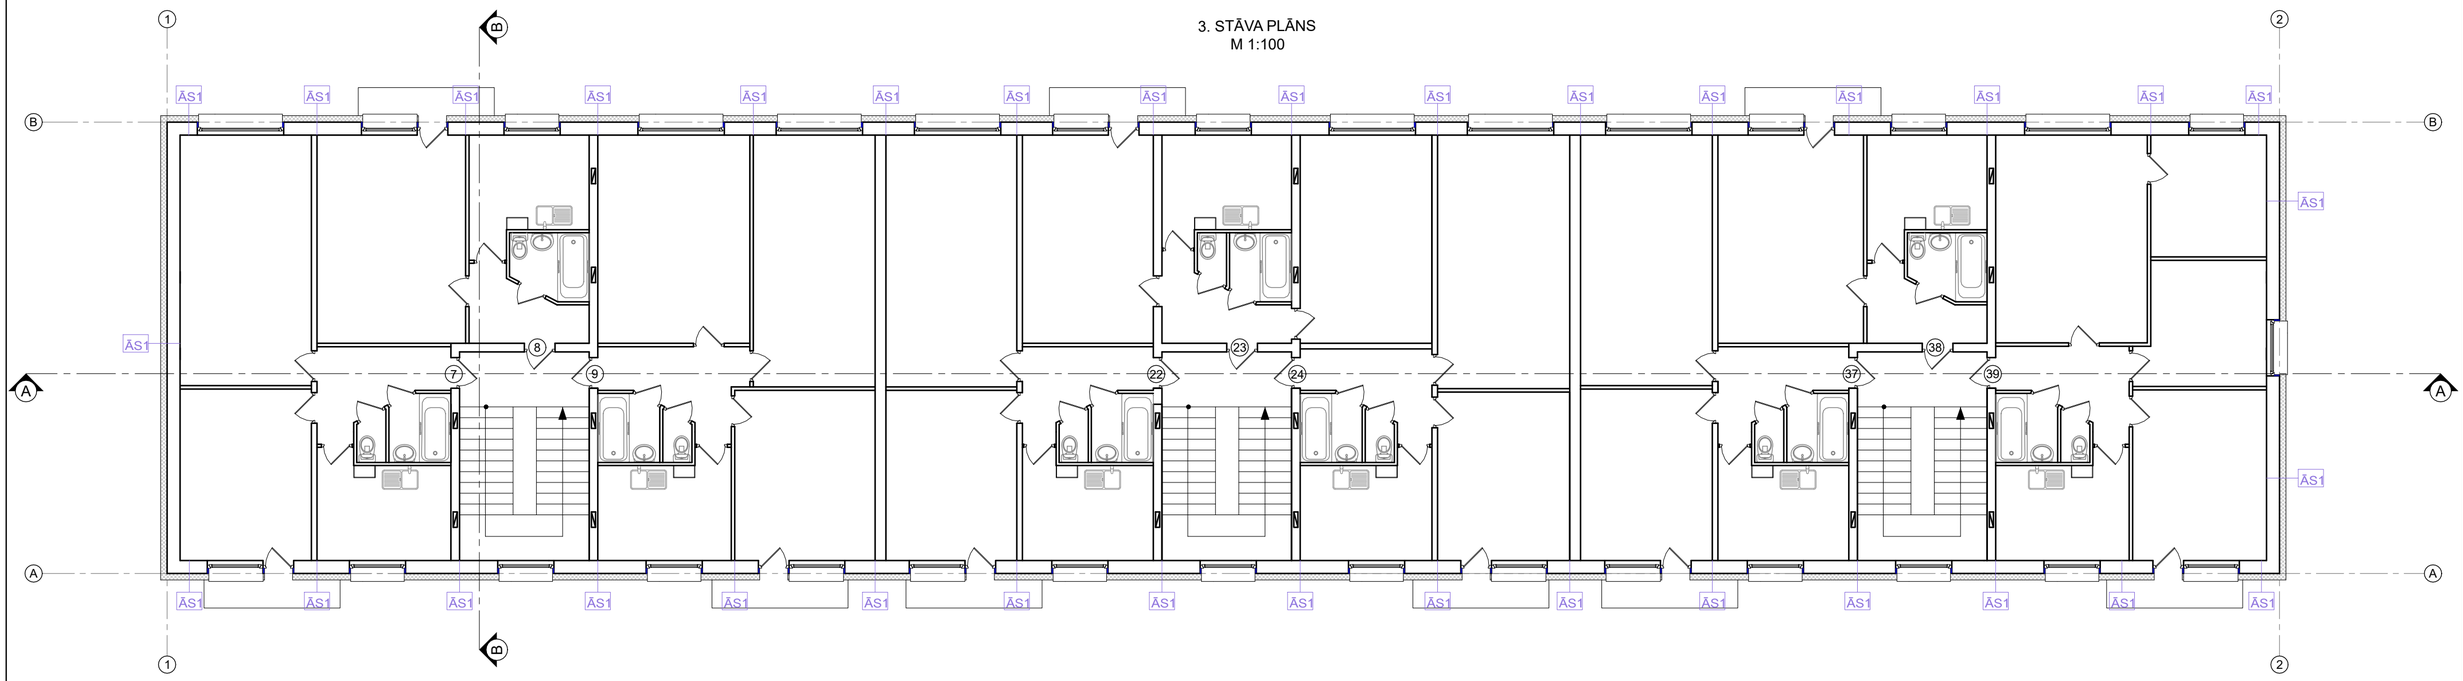


4. STĀVA PLĀNS
M 1:100

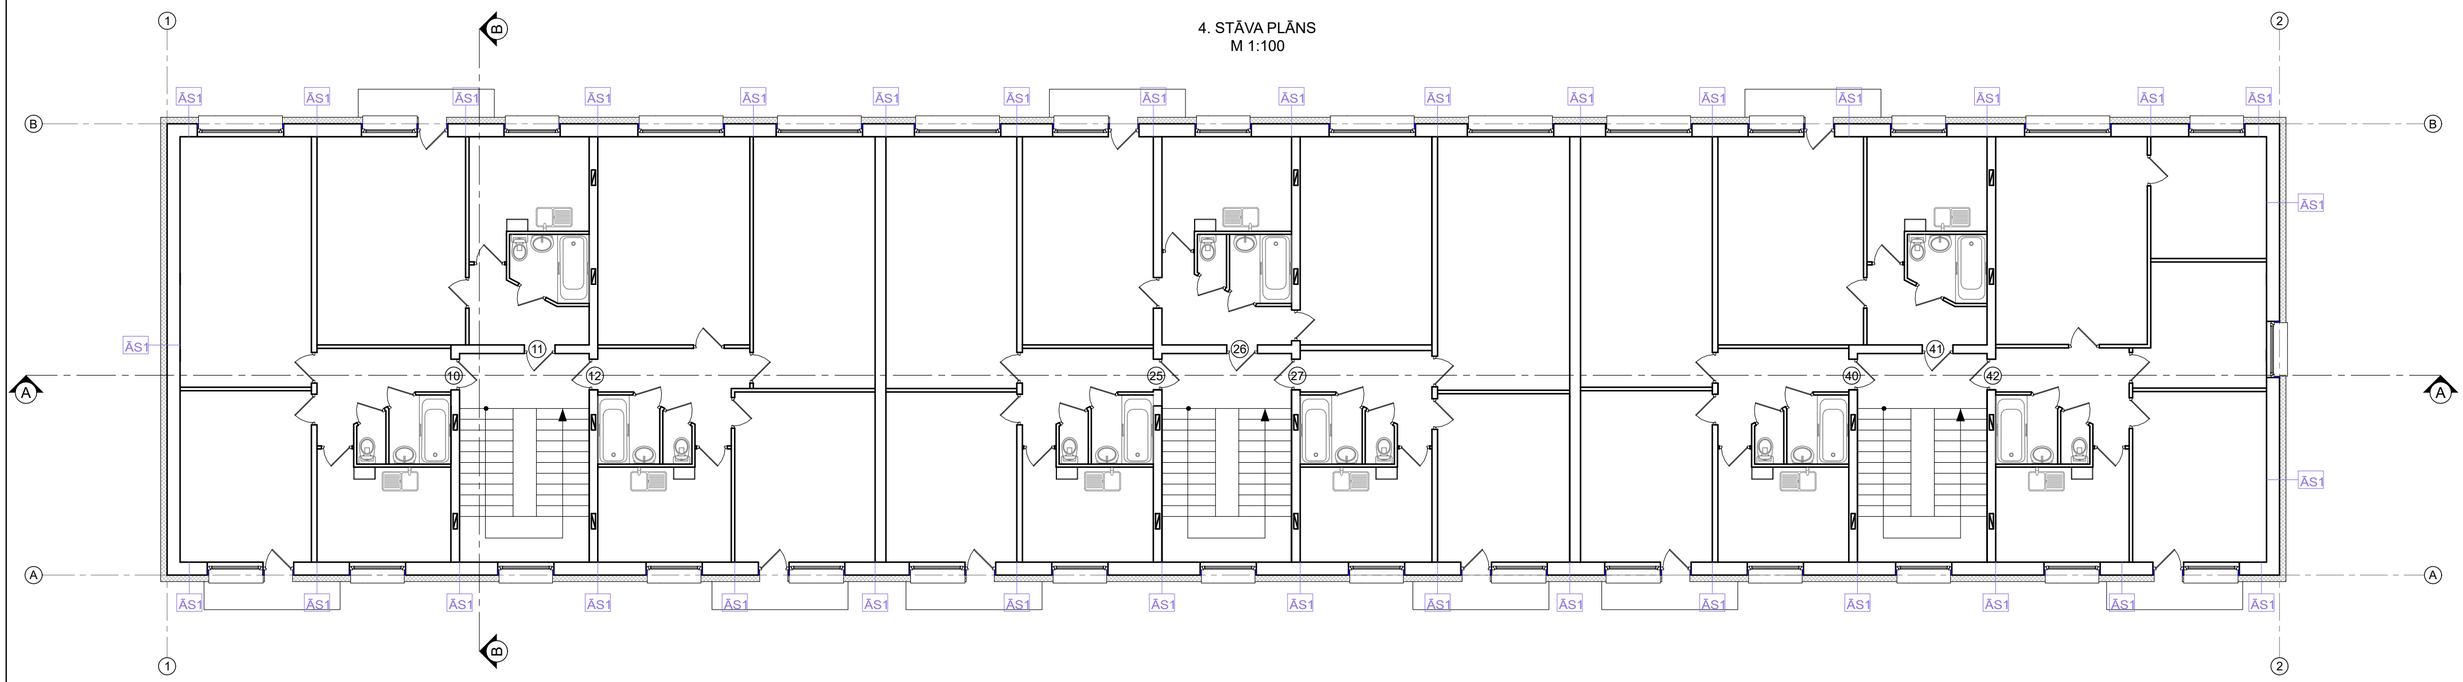


**PIEZĪMES:**

1. Par nosacīto ±0,000 atzīmi pieņemta ēkas kāpņu telpas grīdas līmeņa atzīme;
2. Visi izmēri doti milimetros, augstuma atzīmes metros;
3. Lapa skatāma kopā ar visu projektu;
4. Visus izmantojamos materiālus iestrādāt un izbūvēt saskaņā ar ražotāja izdotajiem norādījumiem;
5. Pirms būvdarbu uzsākšanas būvuzņēmējam jāpārbauda visi esošie un projektētie izmēri.

**PIEŅEMTIE APZĪMĒJUMI**

- Esošās sienas
- Ārsienu siltinājums 150mm
- Logailu siltinājums 30x120mm pa loga perimetru
- Griezuma vieta
- D-* - Maināmo durvju marķējums
- ĀS* - Sienu tips

| | | | | |
|---|---|---|---|---|
| Būvprojekta izstrādātājs: "BRK PROJEKTI" SIA, Būvkomersanta reģ. Nr. 14439, reģ. Nr. 45403050593, Kastaņu iela 4, Jēkabpils, t.29455679 | | Būvobjekta nosaukums un adrese: "Daudzdzīvokļu dzīvojamās mājas Stāvā ielā 22, Daugavpilī energoefektivitātes paaugstināšana", Stāvā iela 22, Daugavpils, LV-5422 | | |
| | | Rasējuma lapa: 3.STĀVA PLĀNS, 4.STĀVA PLĀNS | | |
| | | Pasūtījuma Nr. | Arh. reģ. Nr. | 29/2026/BRK |
| | | | Rasējuma marka un Nr. | AR-03 |
| AR d.v. | INETA BUKA | | Mērogs: | 1:100 |
| Izstrādāja | INGA MAĻINOVSKA | 24.04.2026 | Datne: | O:\26\020_Daugavpils_Stāvā 22\Paskaidrojuma raksts\ARAR.dwg |