

5. STĀVA PLĀNS
M 1:100

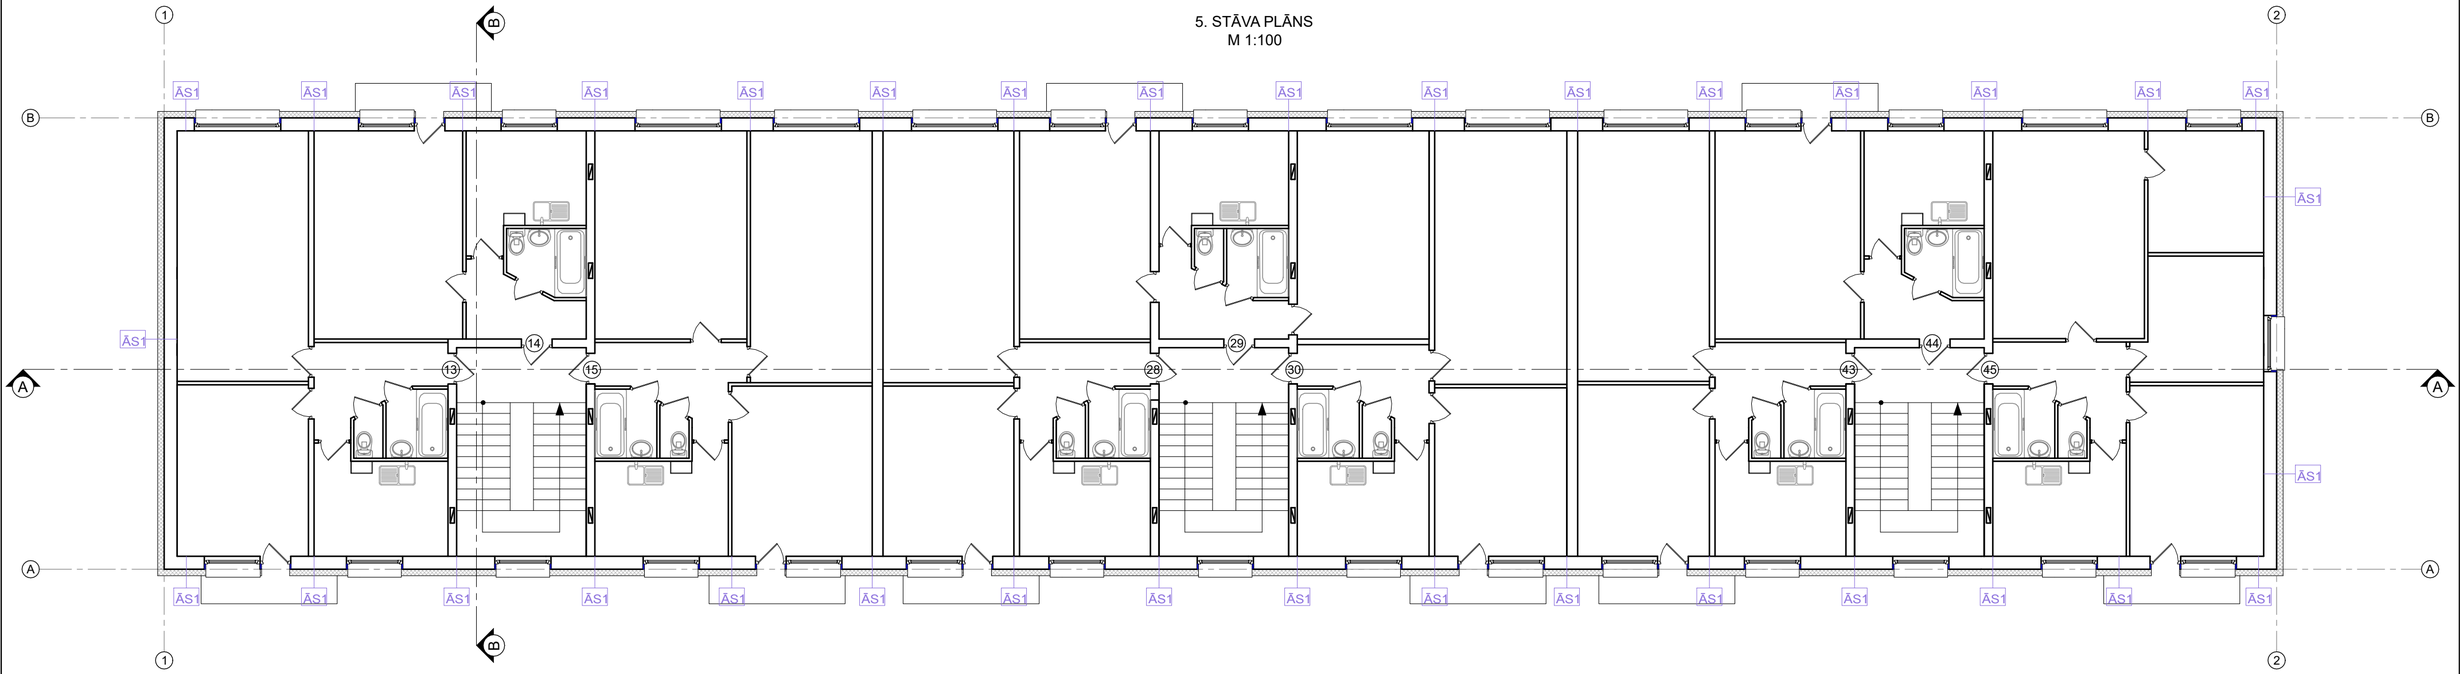

JUMTA PLĀNS
M 1:100

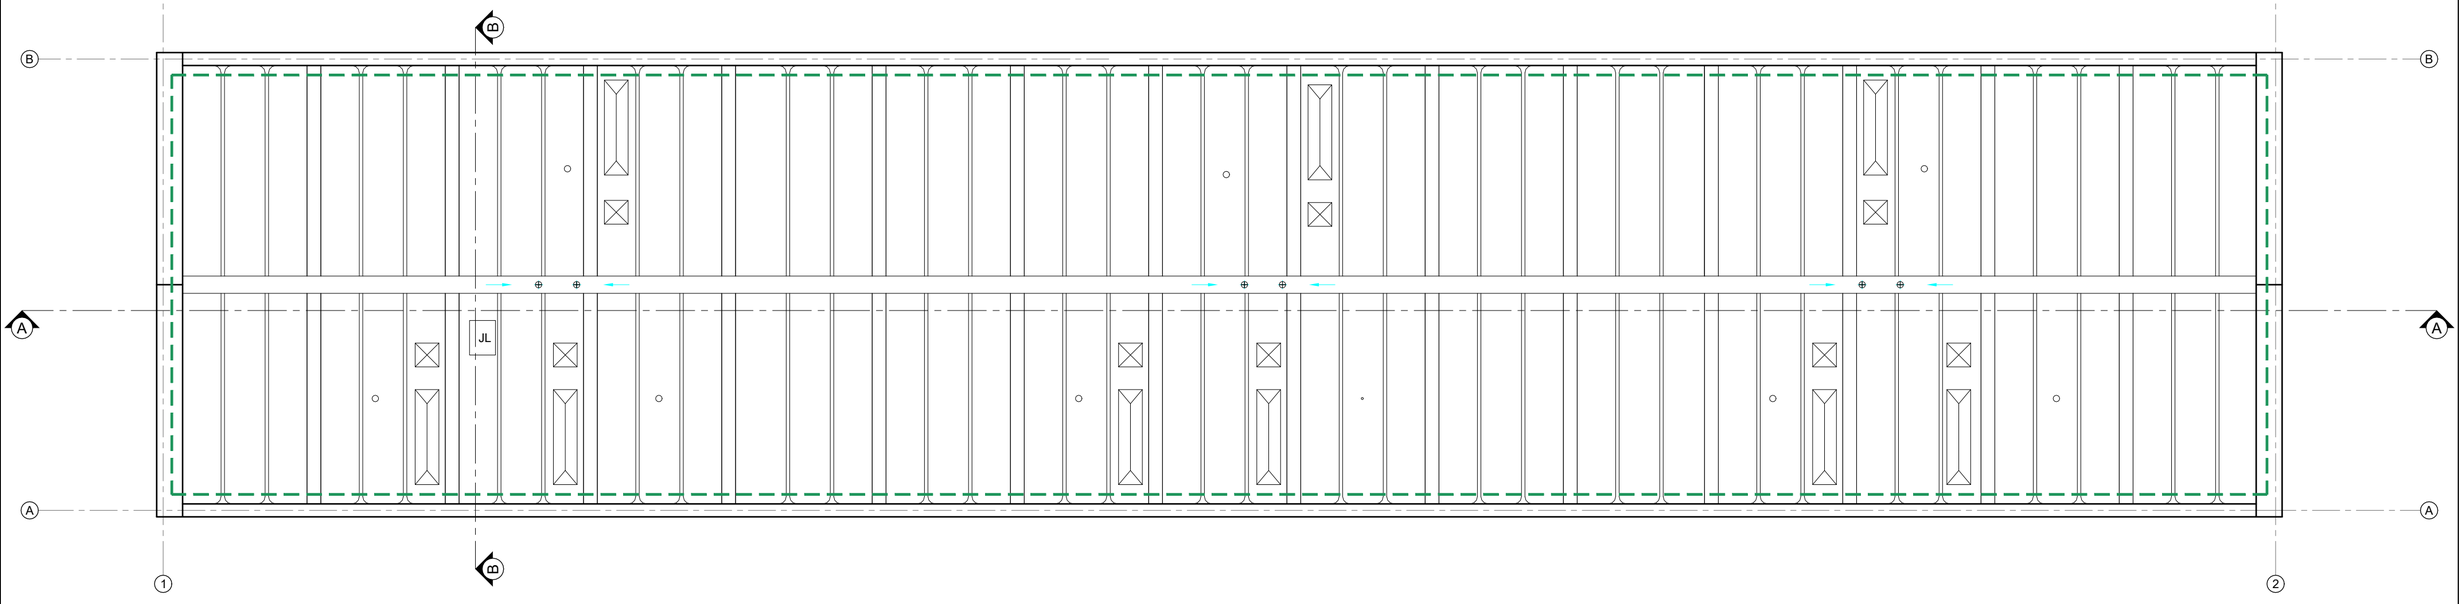

PIEŅEMTIE APZĪMĒJUMI

- Esošās sienas
- Ārsienu siltinājums 150mm
- Logailu siltinājums 30x120mm pa loga perimetru
- Griezuma vieta
- D-* - Maināmo durvju marķējums
- ĀS* - Sienu tips

PIEŅEMTIE APZĪMĒJUMI:

- esošs kausējamā ruļļveida segums
- esošas lietus ūdens iekšējās notekas
- esoši mūra ventilācijas kanāli
- esoši skārda kanalizācijas ventilācijas kanāli
- JL-1 - esoša jumta lūka
- esoša metāla drošības margas h=600mm

PIEZĪMES:

1. Par nosacīto ±0,000 atzīmi pieņemta ēkas kāpņu telpas grīdas līmeņa atzīme;
2. Visi izmēri doti milimetros, augstuma atzīmes metros;
3. Lapa skatāma kopā ar visu projektu;
4. Visus izmantojamos materiālus iestrādāt un izbūvēt saskaņā ar ražotāja izdotajiem norādījumiem;
5. Pirms būvdarbu uzsākšanas būvuzņēmējam jāpārbauda visi esošie un projektētie izmēri.

Būvprojekta izstrādātājs: "BRK PROJEKTI" SIA, Būvkomersanta reģ. Nr. 14439, reģ. Nr. 45403050593, Kastaņu iela 4, Jēkabpils, t.29455679		Būvobjekta nosaukums un adrese: "Daudzdzīvokļu dzīvojamās mājas Stāvā ielā 22, Daugavpilī energoefektivitātes paaugstināšana", Stāvā iela 22, Daugavpils, LV-5422		
		Rasējuma lapa: 5.STĀVA PLĀNS, JUMTA PLĀNS		
		Pasūtījuma Nr.	Arh. reģ. Nr.	29/2026/BRK
			Rasējuma marka un Nr.	AR-04
AR d.v.	INETA BUKA		24.04.2026	Mērogs: 1:100
Izstrādāja	INGA MAĻINOVSKA		24.04.2026	Datne: O:\260320_Daugavpils_Stāvā 22\Paskaidrojuma raksts\AR\AR.dwg