
-1. STĀVA PLĀNS
M 1:100

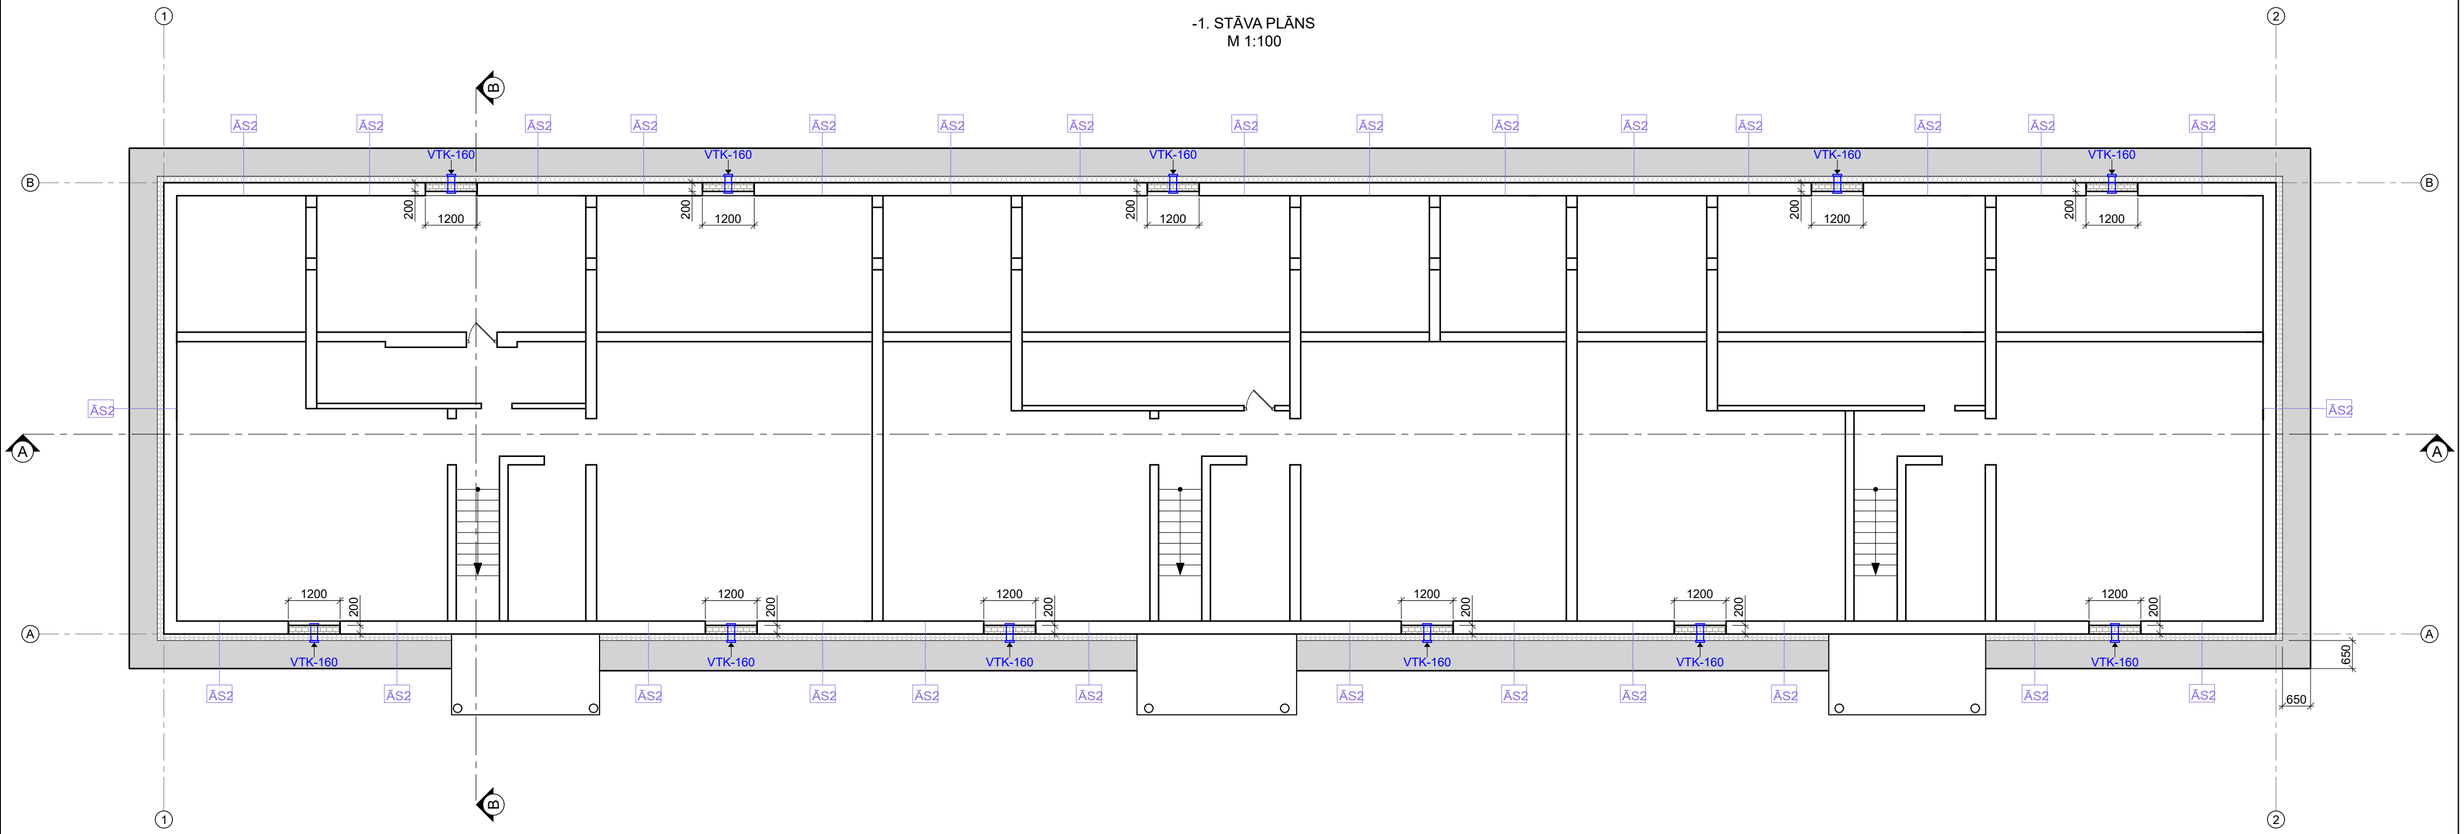

PIEŅEMTIE APZĪMĒJUMI

- Esošās sienas
- Cokola, pamatu siltinājums ekstrudētais putu polistirols 150mm
- Pagraba logu ailu aizmūrējums (200x1200x1300(h)mm) ar vieglbetona blokiem (200x200x600mm)
- Betona C 20/25 apmale 650mm
- Logailu siltinājums 30x120mm pa loga perimetru
- Griezuma vieta
- ĀS* - Sienu tips
- VTK-160 - Gaisa pieplūdes termostatiskais vārsts Ø160, Sistemay vai līdzvērtīgs

PIEZĪMES:

1. Par nosacīto ±0,000 atzīmi pieņemta ēkas kāpņu telpas grīdas līmeņa atzīme;
2. Visi izmēri doti milimetros, augstuma atzīmes metros;
3. Lapa skatāma kopā ar visu projektu;
4. Visus izmantojamos materiālus iestrādāt un izbūvēt saskaņā ar ražotāja izdotajiem norādījumiem;
5. Pirms būvdarbu uzsākšanas būvuzņēmējam jāpārbauda visi esošie un projektētie izmēri.

Būvprojekta izstrādātājs: "BRK PROJEKTI" SIA Būvkomersanta reģ. Nr. 14439 reģ. Nr. 45403050593 Kastaņu iela 4, Jēkabpils, t.29455679		Būvobjekta nosaukums un adrese: "Daudzdzīvokļu dzīvojamās mājas Stāvā ielā 22, Daugavpilī energoefektivitātes paaugstināšana", Stāvā iela 22, Daugavpils, LV-5422		
		Rasējuma lapa: -1.STĀVA PLĀNS		
		Pasūtījuma Nr.	Arh. reģ. Nr.	29/2026/BRK
			Rasējuma marka un Nr.	AR-05
AR d.v.	INETA BUKA		Mērogs:	1:100
Izstrādāja	INGA MAĻINOVSKA	24.04.2026	Datne:	O:\260320_Daugavpils_Stāvā 22\Paskaidrojuma raksts\AR\AR.dwg