SKAIDROJOŠS APRAKSTS

Vispārīgie rādītāji:

Paskaidrojuma raksts: "Daudzdzīvokļu dzīvojamās mājas Stāvā ielā 22, Daugavpilī energoefektivitātes paaugstināšana"
Adrese: Stāvā iela 22, Daugavpils, LV-5422. Ēkas kadastra apz. 0500 008 0932 001.
Arhitektūras risinājumi izstrādāti pamatojoties uz:
- Projektēšanas uzdevumu;
- Namīpašuma kartes datiem;
- Zemes īpašumu apliecinošiem dokumentiem.

IZMANTOTO DOKUMENTU UN NORMATĪVU SARAKSTS

Latvijas būvnormatīvi:

- Ministru kabineta 2019. gada 25. jūnija noteikumi Nr. 280 "Noteikumi par Latvijas būvnormatīvu LBN 002-19 "Ēku norobežojošo konstrukciju siltumtehnika"";
- Ministru kabineta 2019. gada 17. septembra noteikumi Nr. 432 "Noteikumi par Latvijas būvnormatīvu LBN 003-19 "Būvklimatoloģija"";
- Ministru kabineta 2015. gada 16. jūnija noteikumi Nr. 312 "Noteikumi par Latvijas būvnormatīvu LBN 016-15 "Būvakustika"";
- Ministru kabineta 2015. gada 30. jūnija noteikumi Nr. 333 "Noteikumi par Latvijas būvnormatīvu LBN 201-15 "Būvju ugunsdrošība"";
- Ministru kabineta 2018. gada 28. augusta noteikumi Nr. 545 "Noteikumi par Latvijas būvnormatīvu LBN 202-18 "Būvniecības ieceres dokumentācijas noformēšana"".

CITI NORMATĪVIE AKTI:

- Būvniecības likums;
- Ministru kabineta 2014. gada 19. augusta noteikumi Nr. 500 "Vispārīgie būvnoteikumi";
- Ministru kabineta 2014. gada 2. septembra noteikumi Nr. 529 "Ēku būvnoteikumi";
- Ministru kabineta 2018. gada 4. septembra noteikumi Nr. 558 "Dokumentu izstrādāšanas un noformēšanas kārtība";
- Ministru kabineta 2018. gada 12. jūnija noteikumi Nr. 326 "Būvju klasifikācijas noteikumi". ;
- Latvijas Valsts standarti (LVS).

Projekta rasējumi izstrādāti saskaņā ar standarta LVS EN ISO 5457:2007 "Ražošanas tehniskā dokumentācija.
Rasējumu lapu izmēri un izkārtojums" noteiktajām pamatnostādnēm.
Rasējumu mērogi pieņemti saskaņā ar standartā LVS EN ISO 5455:2007 "Tehniskie rasējumi. Mērogi" noteiktajām prasībām.

TEHNISKIE EKONOMISKIE RĀDĪTĀJI Ēkas kadastra apz. 0500 008 0932 001			
Nr.pk.	Nosaukums	Mērvienība	Apjoms
1.	Ēkas apbūves laukums pēc atjaunošanas	m²	541.4
2.	Telpu kopējā platība	m²	2657.0
3.	Ēkas būvtilpums pēc atjaunošanas	m³	8754
4.	Būves grupa		2
5.	Būvju klasifikācijas kods		1122
6.	Ugunsnoturības pakāpe		U2a
7.	Būves lietošanas veids		I
8.	Virszemes stāvu skaits		5
9.	Pazemes stāvu skaits		1

ARHITEKTŪRAS RISINĀJUMU RASĒJUMU SARAKSTS	
NOSAUKUMS	MARKA
VISPĀRĪGIE RĀDĪTĀJI	AR-00
NOJAUCAMO APJOMI ASĪS 1-2, 2-1, A-B, B-A	AR-01
1.STĀVA PLĀNS, 2.STĀVA PLĀNS	AR-02
3.STĀVA PLĀNS, 4.STĀVA PLĀNS	AR-03
4.STĀVA PLĀNS, JUMTA PLĀNS	AR-04
1-.STĀVA PLĀNS	AR-05
FASĀDES ASĪS 1-2, 2-1, A-B, B-A	AR-06
GRIEZUMS A-A, B-B	AR-07
DURVJU, LŪKU SPECIFIKĀCIJA	AR-08
SIENU, PĀRSEGUMA TIPI	AR-09
COKOLA, DZEGAS, PARAPETA MEZGLI	AR-10
LOGA AILAS SILTINĀŠANAS MEZGLI, BALKONA ATJAUNOŠANAS MEZGLS	AR-11
ĀRDURVJU SILTINĀŠANAS MEZGLS, KAROGA KĀTA TURĒTĀJA MONTĀŽAS MEZGLS, IEEJAS JUMTIŅA PIESLĒGUMA MEZGLS, GAISA PIEPLŪDES VĀRSTA IZBŪVES MEZGLS	AR-12

Būvprojekta izstrādātājs:

BRK

"BRK PROJEKTI" SIA
Būvkomersanta reģ. Nr. 14439
reģ. Nr. 45403050593
Kastaņu iela 4, Jēkabpils, t.29455679

Būvobjekta nosaukums un adrese:

"Daudzdzīvokļu dzīvojamās mājas Stāvā ielā 22, Daugavpilī energoefektivitātes paaugstināšana", Stāvā iela 22, Daugavpils, LV-5422

Rasējuma lapa:


VISPĀRĪGIE RĀDĪTĀJI

Pasūtījuma Nr.				Arh. reģ. Nr.	29/2026/BRK
				Rasējuma marka un Nr.	AR-00
AR d.v.	INETA BUKA		24.04.2026	Mērogs:	B.M.
Izstrādāja	INGA MAĻINOVSKA		24.04.2026	Datne:	O:\260320_Daugavpils_Stāvā 22\Paskaidrojuma raksts\AR\AR.dwg

NOJAUCAMIE APJOMI FASĀDĒ ASĪS 1-2
M 1:100




NOJAUCAMIE APJOMI FASĀDĒ ASĪS A-B
M 1:100

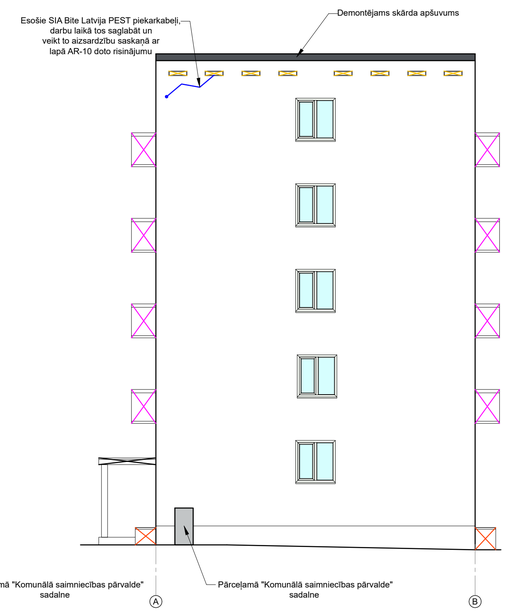

NOJAUCAMIE APJOMI FASĀDĒ ASĪS 2-1
M 1:100



NOJAUCAMIE APJOMI FASĀDĒ ASĪS B-A
M 1:100

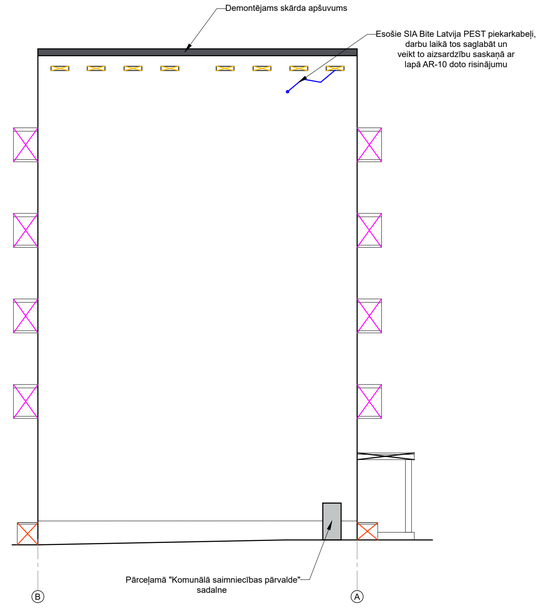

PIENEMTIE APZĪMĒJUMI:


- Noņemamie esošie balkona vairogi
- Demontējamas esošās pagraba ārdurvis
- Demontējamas gaismas akas ar vākiem un pagraba logiem
- Esoši bēniņu ventilācijas atvērumi - PĒC BĒNIŅU TELPAS PĀRSEGUMA SILTINĀŠANAS AIZDARĪT AR FASĀDES SILTUMIZOLĀCIJAS PLĀKSNĒM
- Demontējama esošā ieejas jumtiņu skārda apdare

DEMONTĒJAMIE APJOMI		
Veids	Daudzums	Mērvienība
Esošo koka pagraba ārdurvju bloku demontāža	2	gab.
Esošo skārda palodžu demontāža	223.7	m
Esošo balkonu vairogu demontāža	171.0	m²
Esošo balkonu jumtiņu un citu nesaskaņoti izbūvēto konstrukciju demontāža	1	obj.
Esošas bēniņu lūkas demontāža	1	klp.
Esošās ieejas jumtiņu skārda apdares demontāža	23.4	m²


DEMONTĒJAMIE APJOMI		
Veids	Daudzums	Mērvienība
Pārceļamās "Komunālā saimniecības pārvalde" apgaismes sadalnes	2	kpl.
Esošo jumta galasienu krāsota skārda parapetu nosegelementu demontāža	21.0	m
Esošo gaismas aku ar vākiem un pagraba logiem demontāža	11	gab.
Pārceļamie AS "GASO" ievadlīkumi saskaņā ar 12.05.2026 tehniskajiem noteikumiem Nr.4736/37.1-4-1	3	kpl.
Sienu komunikāciju pagaidu atslēgšana, noņemšana (esošo komunikāciju sistēmu kabeļi, antenas, karogu turētājs, mājas numura zīme, atkritumu urnas u.tml.), saglabāt atkārtotai uzstādīšanai	1	obj.

Būvprojekta izstrādātājs: "BRK PROJEKTI" SIA Būvkomersanta reģ. Nr. 14439 reģ. Nr. 45403050593 Kastaņu iela 4, Jēkabpils, t.29455679		Būvobjekta nosaukums un adrese: "Daudzdzīvokļu dzīvojamās mājas Stāvā ielā 22, Daugavpilī energoefektivitātes paaugstināšana", Stāvā iela 22, Daugavpils, LV-5422	
		Rasējuma lapa: NOJAUCAMO APJOMU PLĀNS FASĀDĒS 1-2, 2-1, A-B, B-4	
		Pasūtījuma Nr.	Arh. reģ. Nr. 29/2026/BRK
			Rasējuma marka un Nr. AR-01
AR d.v.	INETA BUKA	24.04.2026	Mērogs: 1:100
Izstrādāja	INGA MAĻINOVSKA	24.04.2026	Datne: ID 395305_Daugavpils_Stava 22\Pasutitajuma laiva\ARAR.dwg

1. STĀVA PLĀNS
M 1:100

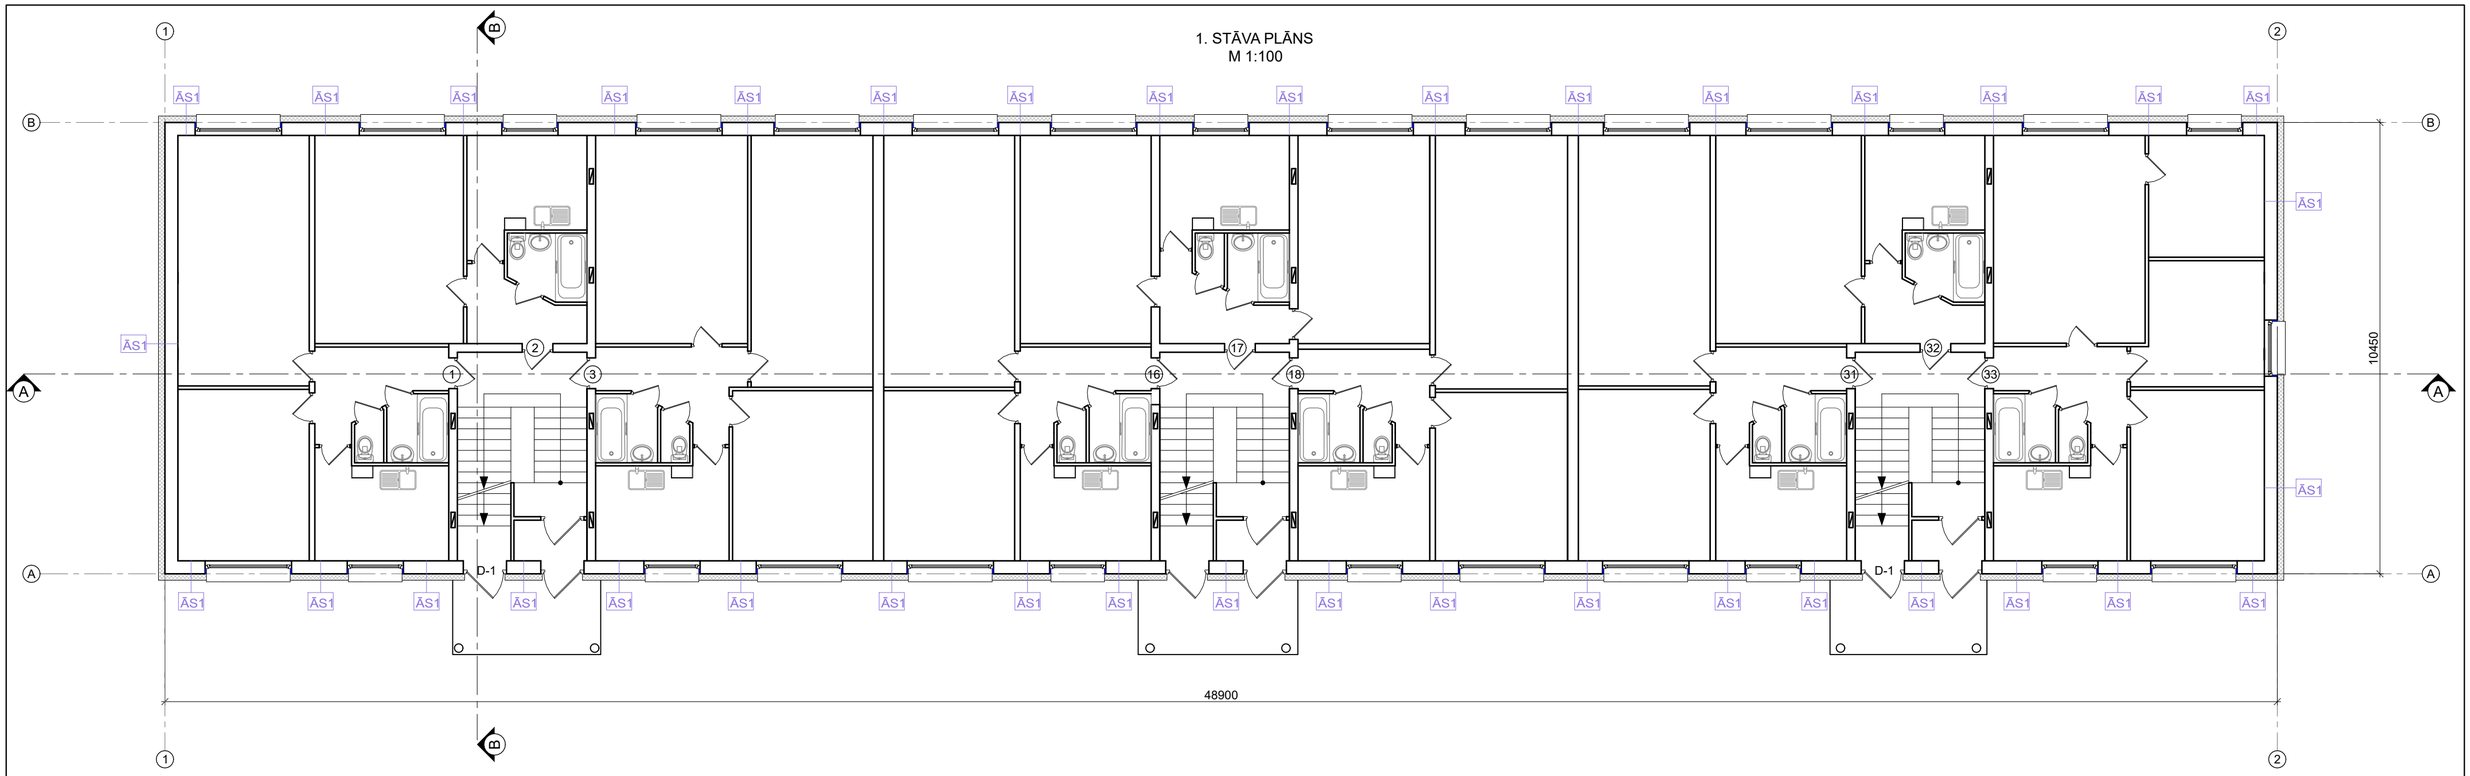

2. STĀVA PLĀNS
M 1:100

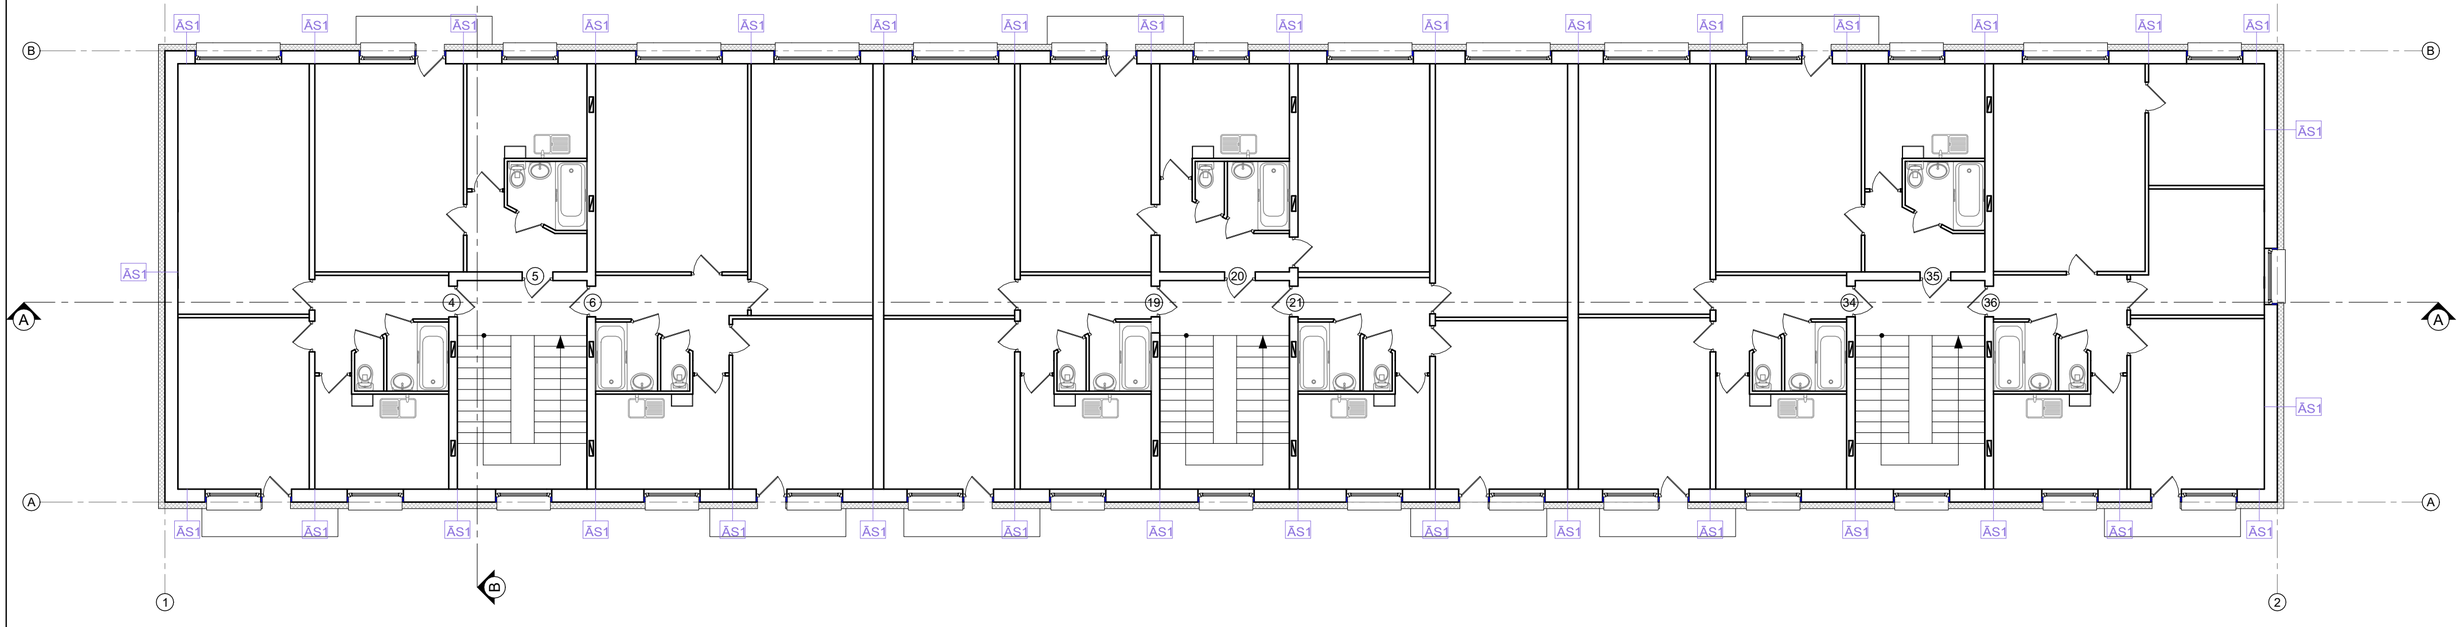

PIEZĪMES:


1. Par nosacīto ±0,000 atzīmi pieņemta ēkas kāpņu telpas grīdas līmeņa atzīme;
2. Visi izmēri doti milimetros, augstuma atzīmes metros;
3. Lapa skatāma kopā ar visu projektu;
4. Visus izmantojamos materiālus iestrādāt un izbūvēt saskaņā ar ražotāja izdotajiem norādījumiem;
5. Pirms būvdarbu uzsākšanas būvuzņēmējam jāpārbauda visi esošie un projektētie izmēri.

PIEŅEMTIE APZĪMĒJUMI


- Esošās sienas
- Ārsienu siltinājums 150mm
- Logailu siltinājums 30x120mm pa loga perimetru
- Griezuma vieta
- D-* - Maināmo durvju marķējums
- ĀS* - Sienu tips

Būvprojekta izstrādātājs:	Būvobjekta nosaukums un adrese:
BRK "BRK PROJEKTI" SIA Būvkomersanta reģ. Nr. 14439 reģ. Nr. 45403050593 Kastaņu iela 4, Jēkabpils, t.29455679	"Daudzdzīvokļu dzīvojamās mājas Stāvā ielā 22, Daugavpilī energoefektivitātes paaugstināšana", Stāvā iela 22, Daugavpils, LV-5422
	Rasējuma lapa: 1.STĀVA PLĀNS, 2.STĀVA PLĀNS
Pasūtījuma Nr.	Arh. reģ. Nr. 29/2026/BRK
	Rasējuma marka un Nr. AR-02
AR d.v. INETA BUKA	24.04.2026 Mērogs: 1:100
Izstrādāja INGA MAĻINOVSKA	24.04.2026 Datne: O:\260320_Daugavpils_Stāvā 22\Paskaidrojuma raksts\AR\AR.dwg

3. STĀVA PLĀNS
M 1:100

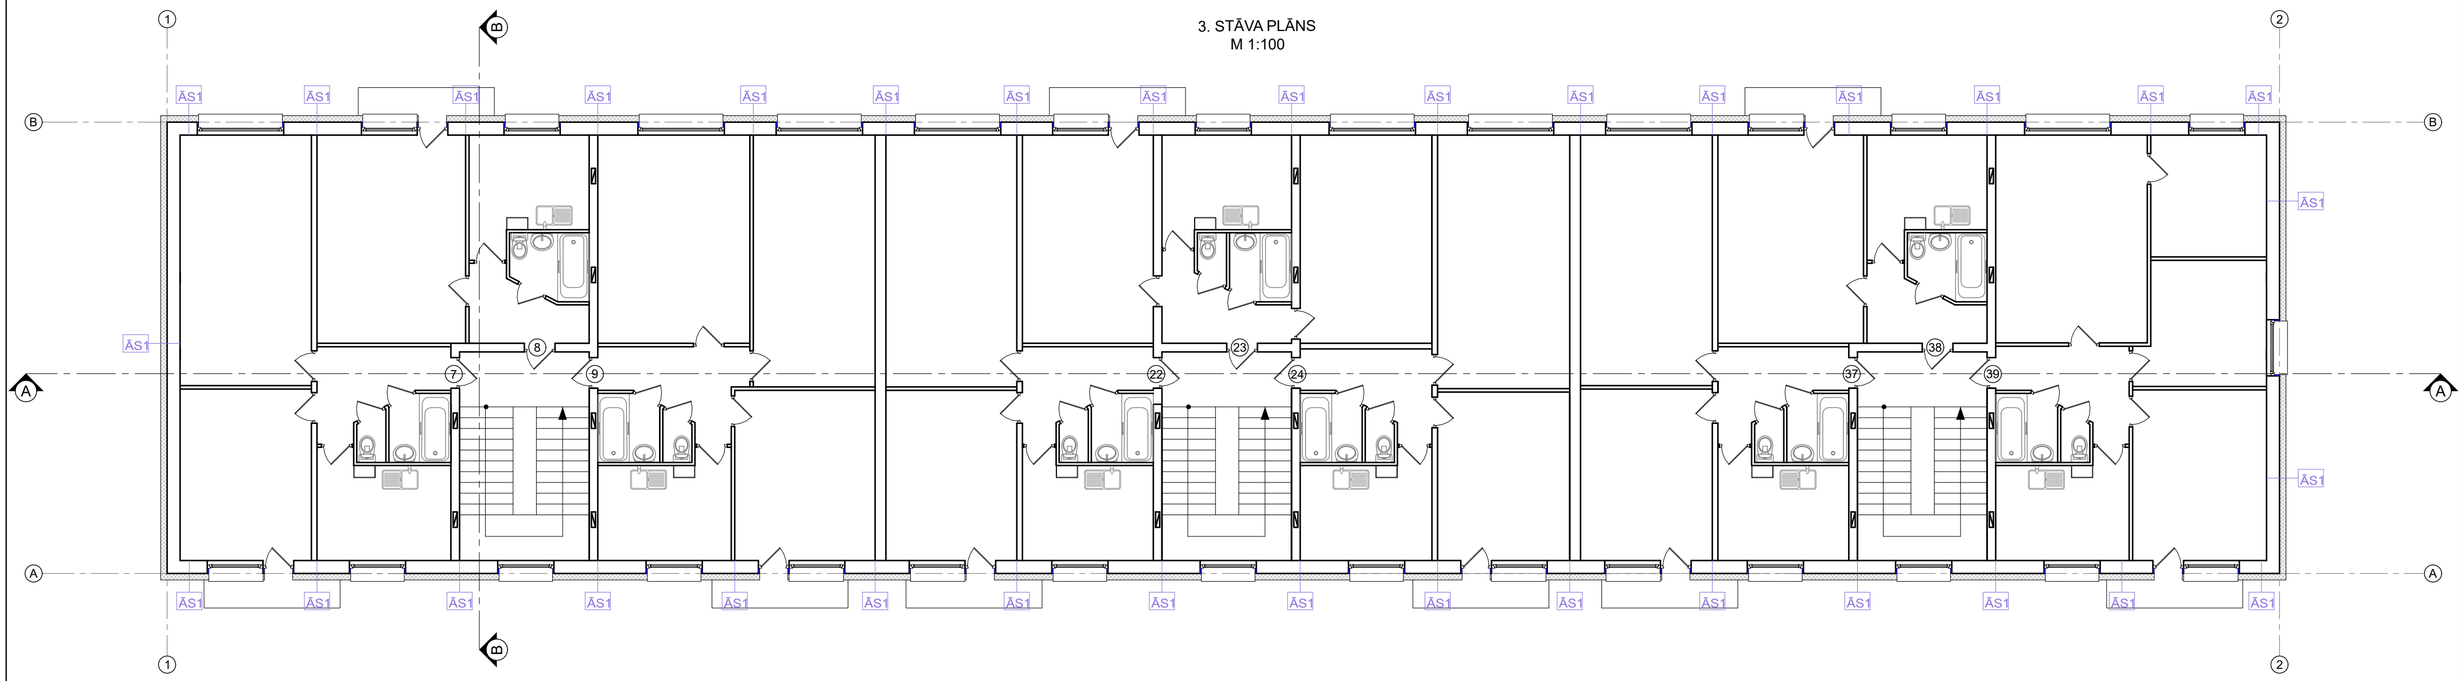

4. STĀVA PLĀNS
M 1:100

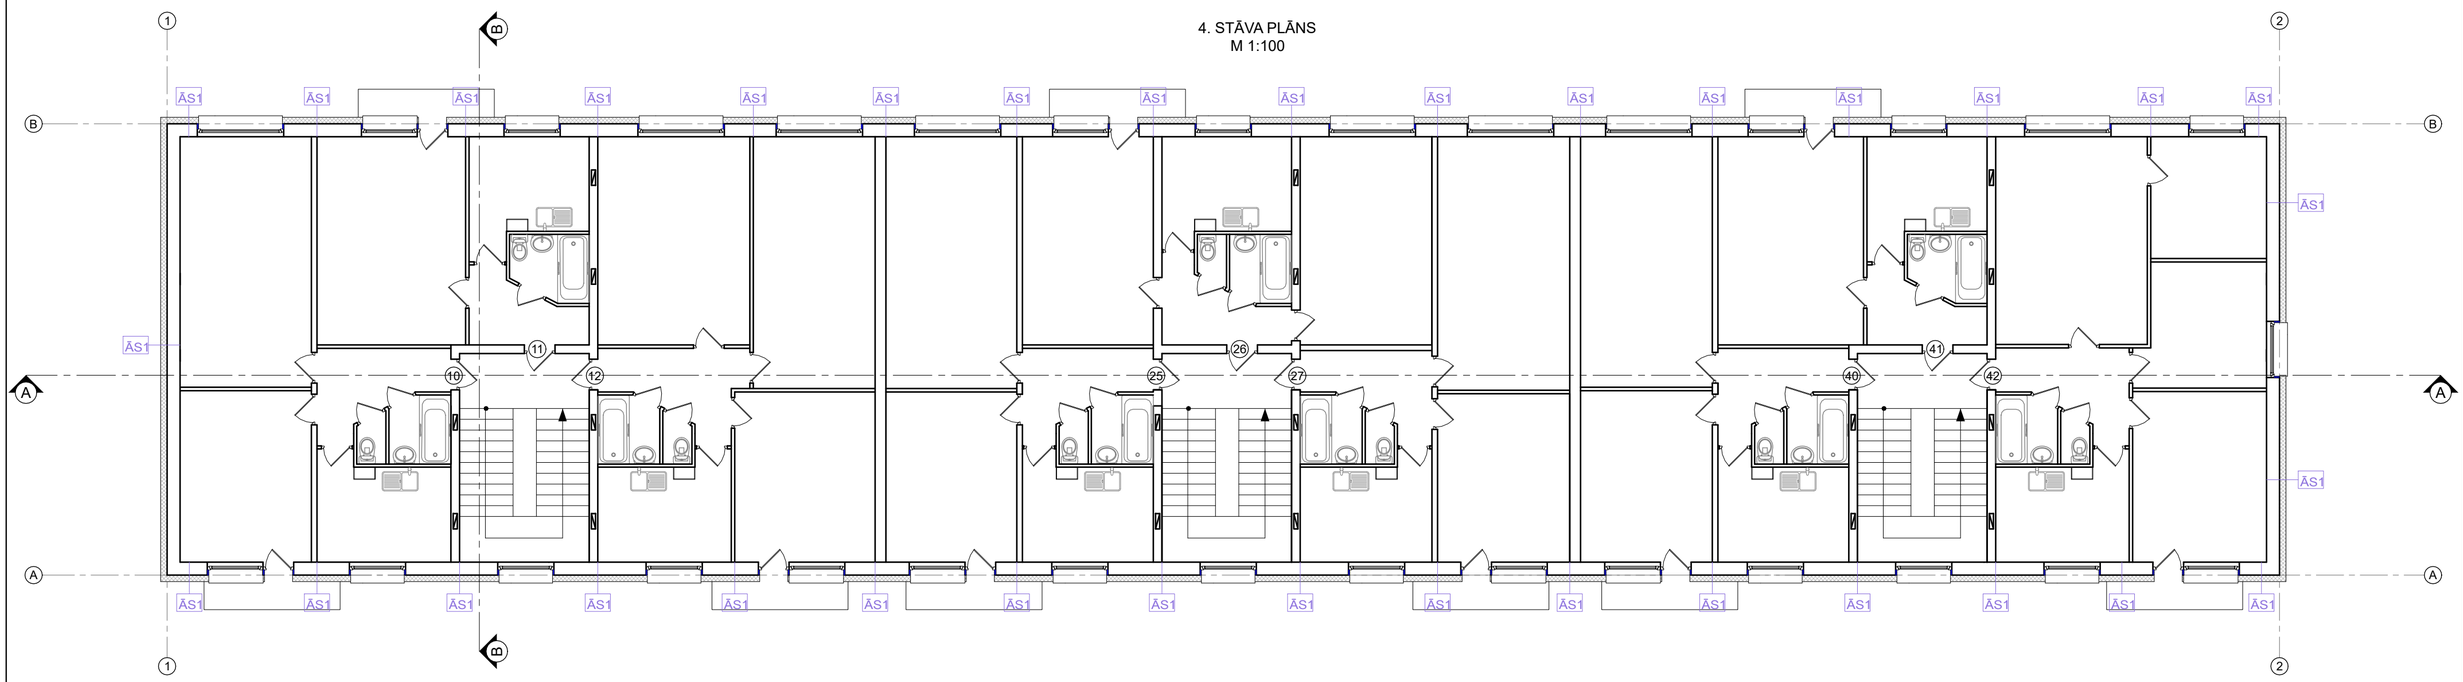

PIEZĪMES:


1. Par nosacīto ±0,000 atzīmi pieņemta ēkas kāpņu telpas grīdas līmeņa atzīme;
2. Visi izmēri doti milimetros, augstuma atzīmes metros;
3. Lapa skatāma kopā ar visu projektu;
4. Visus izmantojamos materiālus iestrādāt un izbūvēt saskaņā ar ražotāja izdotajiem norādījumiem;
5. Pirms būvdarbu uzsākšanas būvuzņēmējam jāpārbauda visi esošie un projektētie izmēri.

PIEŅEMTIE APZĪMĒJUMI


- Esošās sienas
- Ārsienu siltinājums 150mm
- Logailu siltinājums 30x120mm pa loga perimetru
- Griezuma vieta
- D-* - Maināmo durvju marķējums
- ĀS* - Sienu tips

Būvprojekta izstrādātājs: "BRK PROJEKTI" SIA, Būvkomersanta reģ. Nr. 14439, reģ. Nr. 45403050593, Kastaņu iela 4, Jēkabpils, t.29455679		Būvobjekta nosaukums un adrese: "Daudzdzīvokļu dzīvojamās mājas Stāvā ielā 22, Daugavpilī energoefektivitātes paaugstināšana", Stāvā iela 22, Daugavpils, LV-5422		
		Rasējuma lapa: 3.STĀVA PLĀNS, 4.STĀVA PLĀNS		
		Pasūtījuma Nr.	Arh. reģ. Nr.	29/2026/BRK
			Rasējuma marka un Nr.	AR-03
AR d.v.	INETA BUKA		Mērogs:	1:100
Izstrādāja	INGA MAĻINOVSKA	24.04.2026	Datne:	O:\26\020_Daugavpils_Stāvā 22\Paskaidrojuma raksts\ARAR.dwg

5. STĀVA PLĀNS
M 1:100

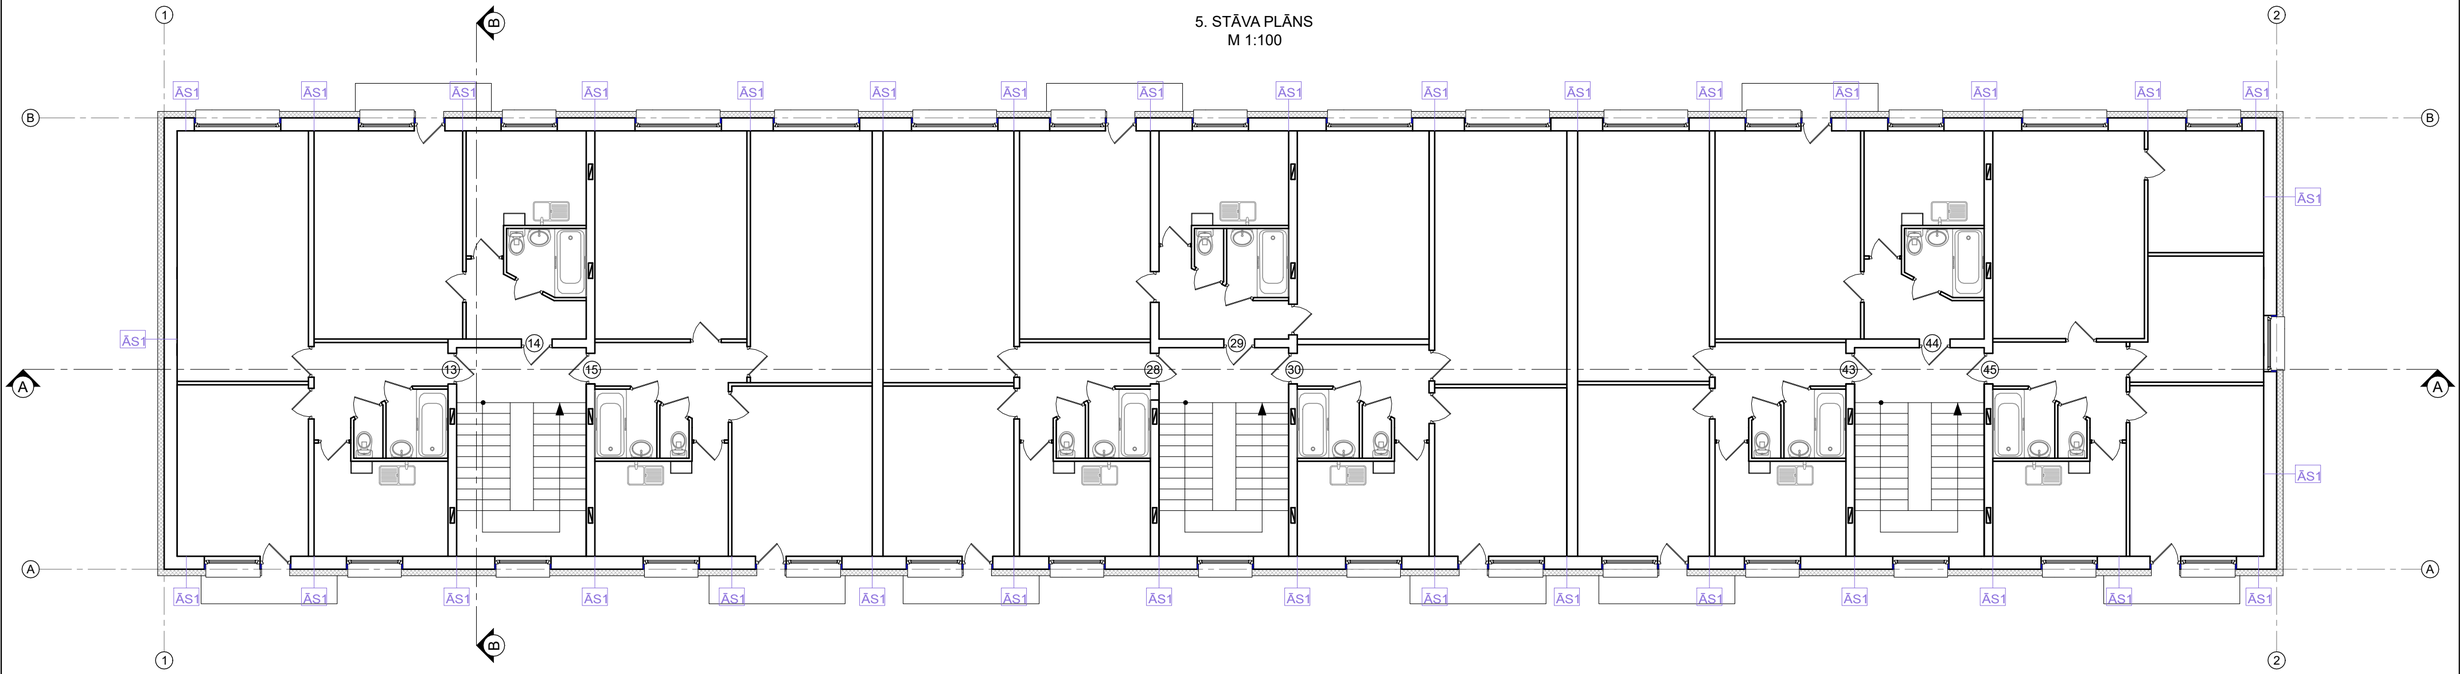

JUMTA PLĀNS
M 1:100

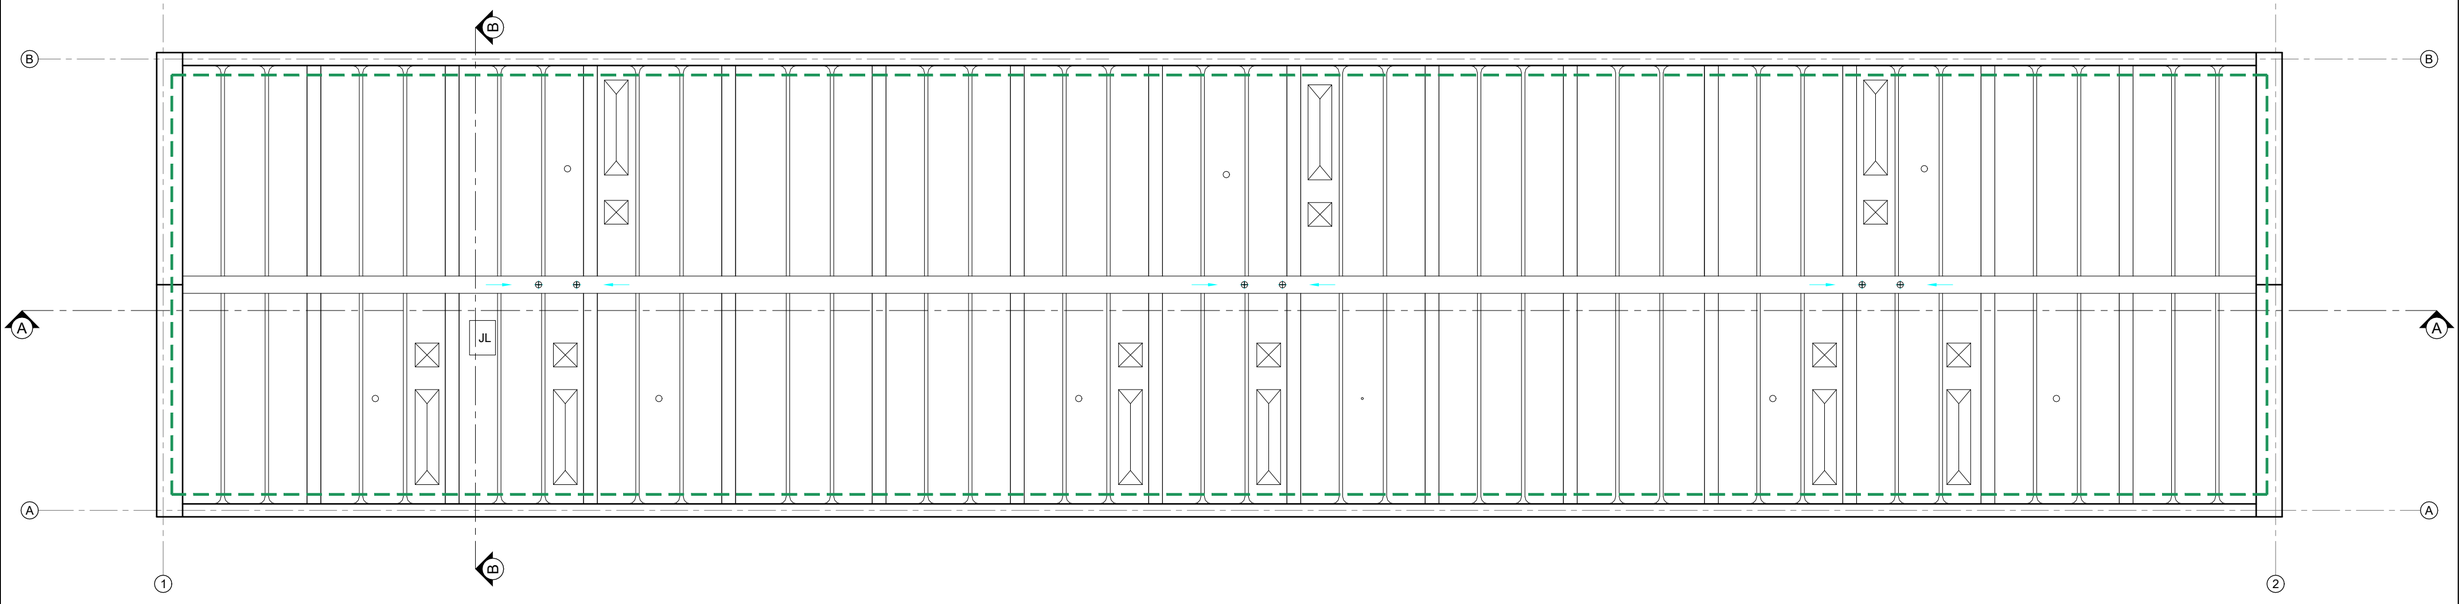

PIEŅEMTIE APZĪMĒJUMI

- Esošās sienas
- Ārsienu siltinājums 150mm
- Logailu siltinājums 30x120mm pa loga perimetru
- Griezuma vieta
- D-* - Maināmo durvju marķējums
- ĀS* - Sienu tips

PIEŅEMTIE APZĪMĒJUMI:


- esošs kausējamā ruļļveida segums
- esošas lietus ūdens iekšējās notekas
- esoši mūra ventilācijas kanāli
- esoši skārda kanalizācijas ventilācijas kanāli
- JL-1 - esoša jumta lūka
- esoša metāla drošības margas h=600mm

PIEZĪMES:

1. Par nosacīto ±0,000 atzīmi pieņemta ēkas kāpņu telpas grīdas līmeņa atzīme;
2. Visi izmēri doti milimetros, augstuma atzīmes metros;
3. Lapa skatāma kopā ar visu projektu;
4. Visus izmantojamos materiālus iestrādāt un izbūvēt saskaņā ar ražotāja izdotajiem norādījumiem;
5. Pirms būvdarbu uzsākšanas būvuzņēmējam jāpārbauda visi esošie un projektētie izmēri.

Būvprojekta izstrādātājs: "BRK PROJEKTI" SIA, Būvkomersanta reģ. Nr. 14439, reģ. Nr. 45403050593, Kastaņu iela 4, Jēkabpils, t.29455679		Būvobjekta nosaukums un adrese: "Daudzdzīvokļu dzīvojamās mājas Stāvā ielā 22, Daugavpilī energoefektivitātes paaugstināšana", Stāvā iela 22, Daugavpils, LV-5422		
		Rasējuma lapa: 5.STĀVA PLĀNS, JUMTA PLĀNS		
		Pasūtījuma Nr.	Arh. reģ. Nr.	29/2026/BRK
			Rasējuma marka un Nr.	AR-04
AR d.v.	INETA BUKA		24.04.2026	Mērogs: 1:100
Izstrādāja	INGA MAĻINOVSKA		24.04.2026	Datne: O:\260320_Daugavpils_Stāvā 22\Paskaidrojuma raksts\AR\AR.dwg

-1. STĀVA PLĀNS
M 1:100

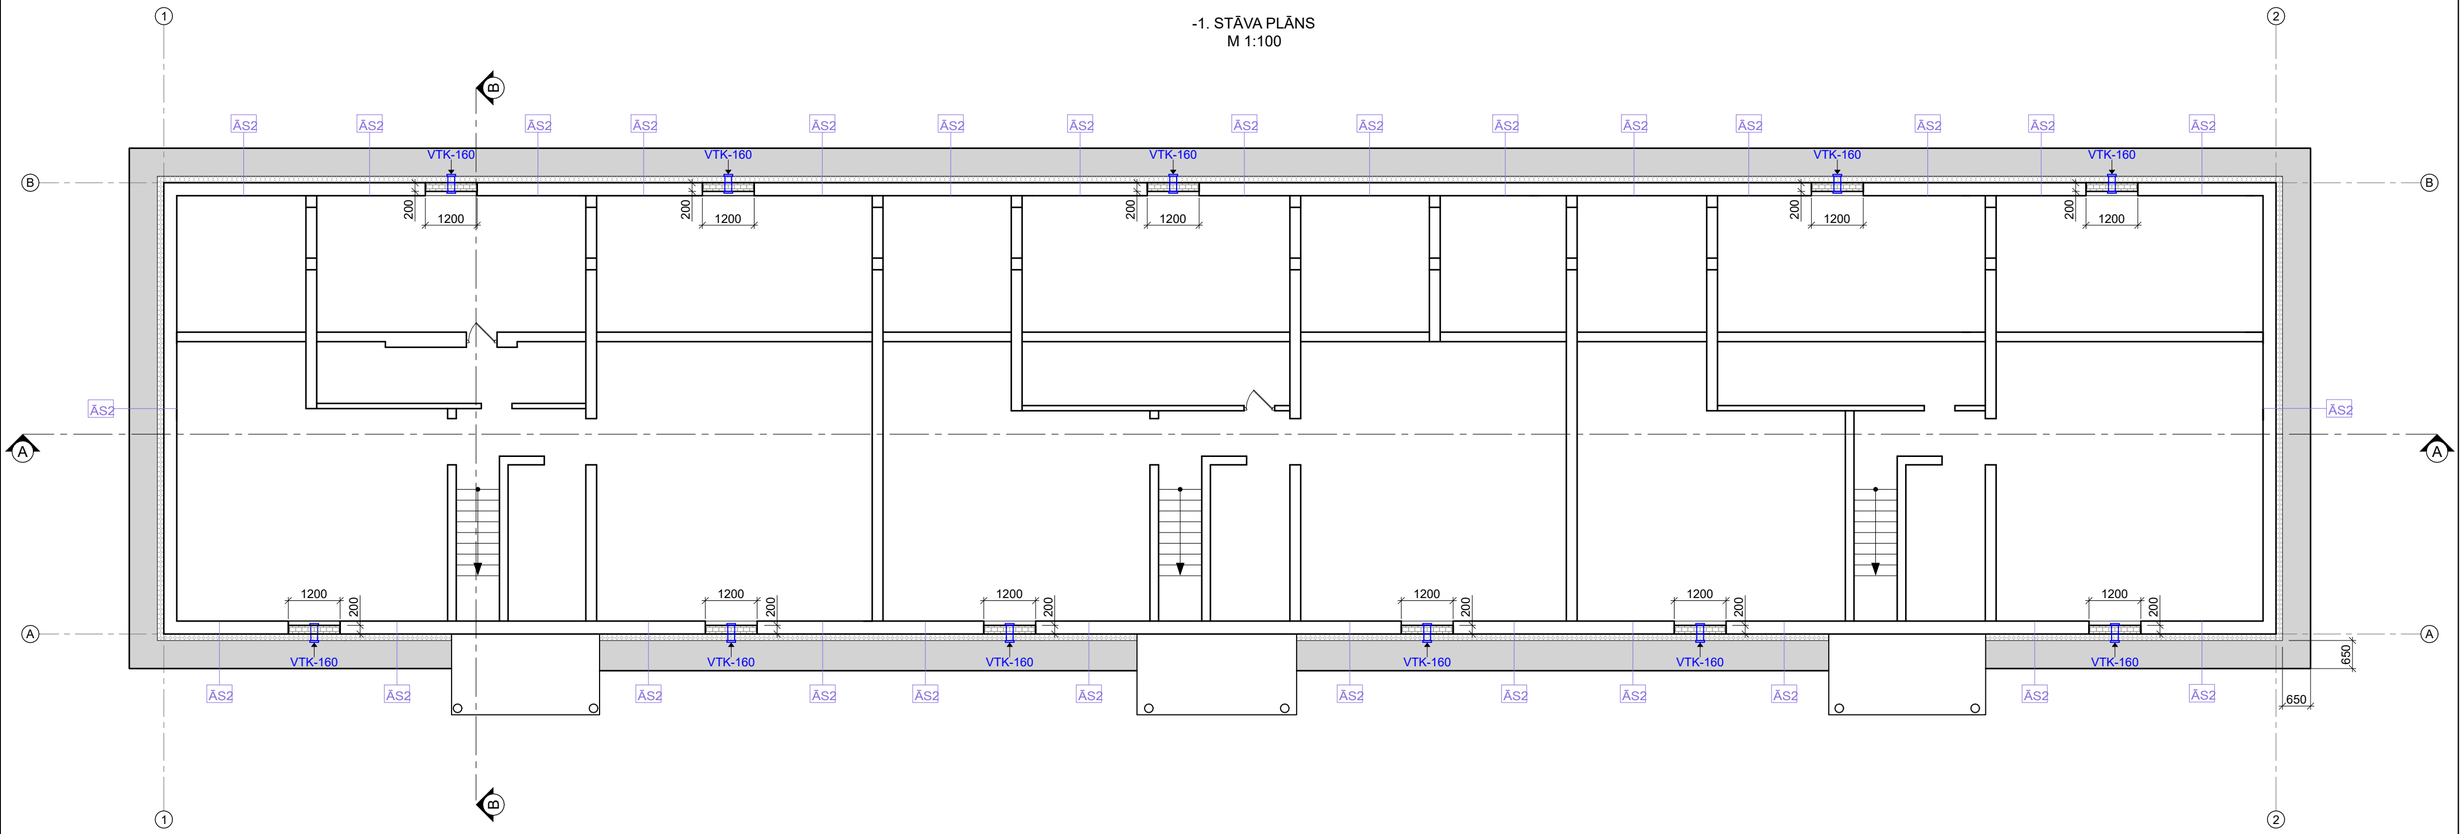

PIEŅEMTIE APZĪMĒJUMI

- Esošās sienas
- Cokola, pamatu siltinājums ekstrudētais putu polistirols 150mm
- Pagraba logu ailu aizmūrējums (200x1200x1300(h)mm) ar vieglbetona blokiem (200x200x600mm)
- Betona C 20/25 apmale 650mm
- Logailu siltinājums 30x120mm pa loga perimetru
- Griezuma vieta
- ĀS* - Sienu tips
- VTK-160 - Gaisa pieplūdes termostatiskais vārsts Ø160, Sistemay vai līdzvērtīgs

PIEZĪMES:

1. Par nosacīto ±0,000 atzīmi pieņemta ēkas kāpņu telpas grīdas līmeņa atzīme;
2. Visi izmēri doti milimetros, augstuma atzīmes metros;
3. Lapa skatāma kopā ar visu projektu;
4. Visus izmantojamos materiālus iestrādāt un izbūvēt saskaņā ar ražotāja izdotajiem norādījumiem;
5. Pirms būvdarbu uzsākšanas būvuzņēmējam jāpārbauda visi esošie un projektētie izmēri.

Būvprojekta izstrādātājs: "BRK PROJEKTI" SIA Būvkomersanta reģ. Nr. 14439 reģ. Nr. 45403050593 Kastaņu iela 4, Jēkabpils, t.29455679		Būvobjekta nosaukums un adrese: "Daudzdzīvokļu dzīvojamās mājas Stāvā ielā 22, Daugavpilī energoefektivitātes paaugstināšana", Stāvā iela 22, Daugavpils, LV-5422		
		Rasējuma lapa: -1.STĀVA PLĀNS		
		Pasūtījuma Nr.	Arh. reģ. Nr.	29/2026/BRK
			Rasējuma marka un Nr.	AR-05
AR d.v.	INETA BUKA		Mērogs:	1:100
Izstrādāja	INGA MAĻINOVSKA	24.04.2026	Datne:	O:\260320_Daugavpils_Stāvā 22\Paskaidrojuma raksts\AR\AR.dwg

FASĀDE ASĪS 1-2
M 1:100



FASĀDE ASĪS A-B
M 1:100



FASĀDE ASĪS 2-1
M 1:100

FASĀDE ASĪS B-A
M 1:100

PARAUGS	APDARES VEIDS UN TOŅA NOSAUKUMS
	Fasādes apdare - masā tonēts dekoratīvais apmetums "akmentiņi", grauda izmērs 1mm, Caparol Fassade A1 tonis Siena 10
	Fasādes apdare - masā tonēts dekoratīvais apmetums "akmentiņi", grauda izmērs 1mm, Caparol Fassade A1 tonis Hellwaiss
	Balkonu apdare - šķiedrcementa plāksnes Equitone Coloura FCM 911 Lemon
	Skārda palodzes PURAL pārklājums, tonis RR20
	Metāla konstrukcijas durvis, tonis RR32
	Cokola, gaismas šahtu apdare - caurspīdīgi silikona-akrila sveķi ar krāsotiem kvarca graudiem, tonis brūngarpelēks (gaiša)

PIEŅEMTIE APZĪMĒJUMI

D-* - Maināmo durvju marķējums

VTK-160 - Gaisa pieplūdes termostatiskais vārsts Ø160, Sistemay vai līdzvērtīgs

PIEZĪMES:


1. Par nosacīto ±0,000 atzīmi pieņemta ēkas kāpņu telpas grīdas līmeņa atzīme;
2. Visi izmēri doti milimetros, augstuma atzīmes metros;
3. Lapa skatāma kopā ar visu projektu;
4. Visus izmantojamos materiālus iestrādāt un izbūvēt saskaņā ar ražotāja izdotajiem norādījumiem;
5. Pirms būvdarbu uzsākšanas būvuzņēmējam jāpārbauda visi esošie un projektētie izmēri.

Būvprojekta izstrādātājs: "BRK PROJEKTI" SIA Būvkomersanta reģ. Nr. 14439 reģ. Nr. 45403050593 Kastaņu iela 4, Jēkabpils, t.29455679		Būvobjekta nosaukums un adrese: "Daudzdzīvokļu dzīvojamās mājas Stāvā ielā 22, Daugavpilī energoefektivitātes paaugstināšana", Stāvā iela 22, Daugavpils, LV-5422	
		Rasējuma lapa: FASĀDES ASĪS 1-2, 2-1, A-B, B-A	
		Pasūtījuma Nr.	Arh. reģ. Nr. 29/2026/BRK
			Rasējuma marka un Nr. AR-06
AR d.v.	INETA BUKA	24.04.2026	Mērogs: 1:100
Izstrādāja	INGA MAĻINOVSKA	24.04.2026	Datne: D:\2603\01_Daugavpils_Stāvā 22\Pasūtījuma rasējumi\ARAR.dwg

GRIEZUMS A-A
M 1:100




GRIEZUMS B-B
M 1:100

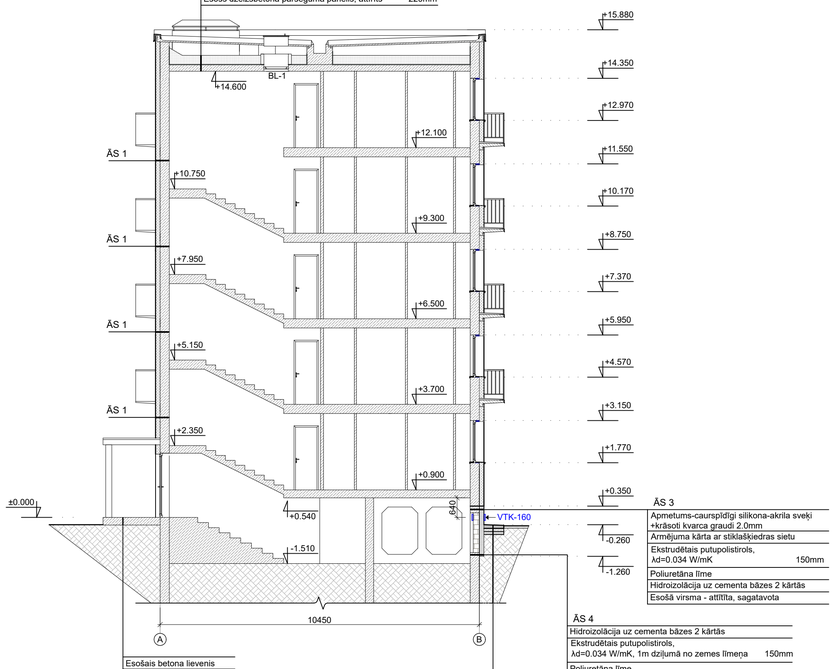


PIEZĪMES:

1. Par nosacīto ±0,000 atzīmi pieņemta ēkas kāpņu telpas grīdas līmeņa atzīme;
2. Visi izmēri doti milimetros, augstuma atzīmes metros;
3. Lapa skatāma kopā ar visu projektu;
4. Visus izmantojamos materiālus iestrādāt un izbūvēt saskaņā ar ražotāja izdotajiem norādījumiem;
5. Pirms būvdarbu uzsākšanas būvuzņēmējam jāpārbauda visi esošie un projektētie izmēri.

Būvprojekta izstrādātājs:	Būvobjekta nosaukums un adrese:
BRK "BRK PROJEKTI" SIA Būvkomersanta reģ. Nr. 14439 reģ. Nr. 45403050593 Kastaņu iela 4, Jēkabpils, t.29455679	"Daudzdzīvokļu dzīvojamās mājas Stāvā ielā 22, Daugavpilī energoefektivitātes paaugstināšana", Stāvā iela 22, Daugavpils, LV-5422
	Rasējuma lapa: GRIEZUMS A-A, B-B
	Pasūtījuma Nr. / Arh. reģ. Nr. 29/2026/BRK
	Rasējuma marka un Nr. AR-07
AR d.v. INETA BUKA	24.04.2026 Mērogs: 1:100
Izstrādāja INGA MAĻINOVSKA	24.04.2026 Datne: D:\2025\20_Daugavpils_Stava 22\Piebildojoma rasejumi\ar.dwg

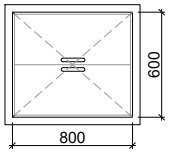Lūku specifikācija				
Marka	Lūkas bloka shēma (bxh), mm	Izmērs (bxh), mm	Daudzums, gb	Piezīmes
BL-1		800x600	1	Siltināta, ugunsdroša EI30 metāla konstrukcijas atverama lūka-divas vērtnes. Lūka aprīkota ar virām, blīvgumijām, pneimatisko atvērēju/aizvērēju, slēdzeni, rokturiem no abām pusēm. Lūkas bloka konstrukcijas kopējais siltumcaurlaidības koeficients: U≤ 1.8 W/m²*K. Lūkas un furnitūras tonis - RAL7047.

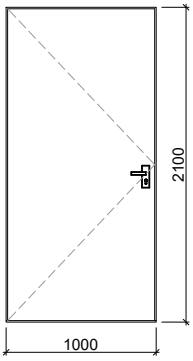Durvju specifikācija				
Marka	Durvju bloka shēma (bxh), mm	Ailas izmērs (bxh), mm	Daudzums, gb	Piezīmes
D-1		1000x2100	2	Siltinātas vienviru metāla konstrukcijas durvis. Paredzētas lielas noslodzes lietošanai. Durvju konstrukcijas kopējais siltumcaurlaidības koeficients: U ≤ 1.6 W/m²×K. Durvis aprīkotas ar blīvgumijām, eņģēm, slēdzeni, rokturiem no abām pusēm. Aprīkotas ar pašaizvēršanās mehānismu un atduri. Tonis - RR32. Kreisā vērtne.

APJOMI:
S = 2.1*2=4.2m²
P = 6.2*2=12.4m
Aila = 5.2*0.16*2=1.7m²

Būvprojekta izstrādātājs:

BRK

"BRK PROJEKTI" SIA
Būvkomersanta reģ. Nr. 14439
reģ. Nr. 45403050593
Kastaņu iela 4, Jēkabpils, t.29455679

Būvobjekta nosaukums un adrese:




"Daudzdzīvokļu dzīvojamās mājas Stāvā ielā 22, Daugavpilī energoefektivitātes paaugstināšana", Stāvā iela 22, Daugavpils, LV-5422

Rasējuma lapa:


DURVJU, LŪKU SPECIFIKĀCIJA

Pasūtījuma Nr.				Arh. reģ. Nr.	29/2026/BRK
				Rasējuma marka un Nr.	AR-08
AR d.v.	INETA BUKA		24.04.2026	Mērogs:	1:100
Izstrādāja	INGA MAĻINOVSKA		24.04.2026	Datne:	O:\260320_Daugavpils_Stāvā 22\Paskaidrojuma raksts\AR\AR.dwg

SIENU TIPI

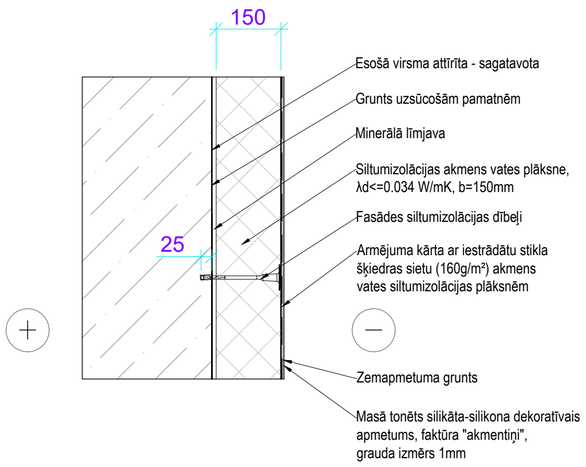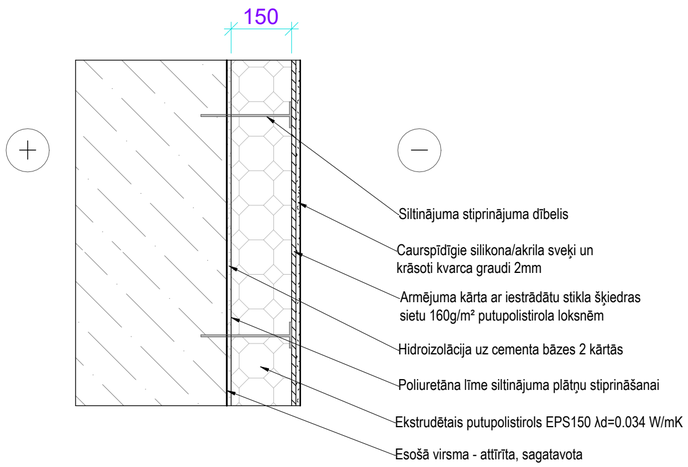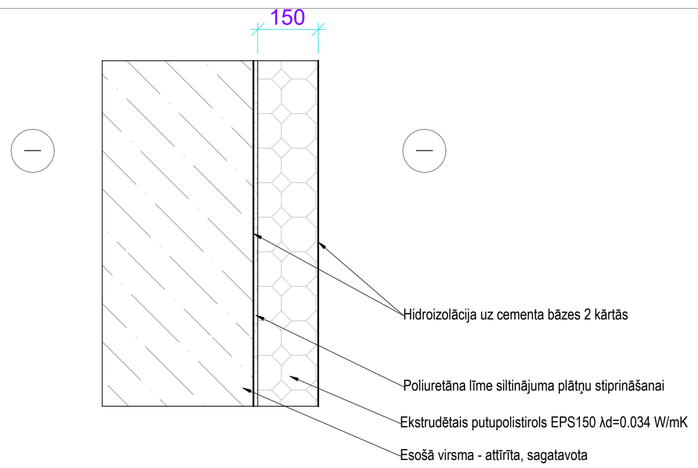Marka	Shēma	Piezīmes
ĀS1		SASNIEDZAMAIS KONSTRUKCIJAS SILTUMA CAURLAIDĪBAS KOEFIECIENTS U<=0.18 W/m²K APJOMI: ĀS1 - 1449.6m² Ceresit CT 17 vai līdzvērtīgs Ceresit CT180 vai līdzvērtīgs PAROC Linio Pro vai līdzvērtīgs Ceresit CT 85 vai līdzvērtīgs ar stikla šķiedras sietu Valmiera Glass SSA-1363-160 vai līdzvērtīgs Ceresit CT 16 vai līdzvērtīgs Ceresit CT 174 vai līdzvērtīgs Pirms siltināšanas darbiem veikt šuvju, plaisu blīvēšanu, sienas līdzināšanu
ĀS2		APJOMI: ĀS3 - 68.7m² Ceresit CT77 vai līdzvērtīgs Ceresit CT85 vai līdzvērtīgs Ceresit CR 166 vai līdzvērtīgs Ceresit CT84 vai līdzvērtīgs Finnfoam XPS F-300 vai līdzvērtīgs 1. Armējuma kārta un apmetuma apdare paredzēta cokola daļai un ~50mm iedziļinājumam zemē 2. Armējuma, apmetuma kārtas savienojumu ar zemi apstrādā ar hidroizolācijas materiālu kas sader ar putupolistirola un apmetuma apdari
ĀS3		APJOMI: ĀS4 - 109.1m² Ceresit CR 166 vai līdzvērtīgs Ceresit CT84 vai līdzvērtīgs Finnfoam XPS F-300 vai līdzvērtīgs

PĀRSEGUMA TIPI

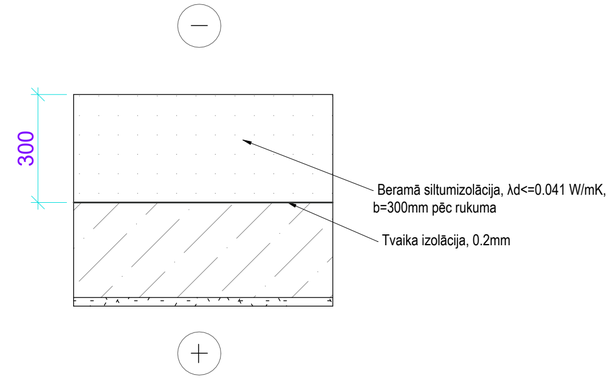Marka	Shēma	Piezīmes
P1		SASNIEDZAMAIS KONSTRUKCIJAS SILTUMA CAURLAIDĪBAS KOEFIECIENTS U<=0.12 W/m²K APJOMI: P1 - 468.0m² Paroc BLT9 vai līdzvērtīgs Plēve 0.2mm ar uzlocēm pie vertikālajām virsmām Pirms siltināšanas darbiem virsmu attīrīt no gružiem


Visi siltināšanas tipu materiāli jāizmanto no viena sistēmas turētāja. Sistēmas turētāja atbilstība sertifikācijas dokumentam ETAG 004 liecina, ka sistēma ir testēta un nodrošina siltināšanas sistēmas produktu saderību un kvalitatīvu galarezultātu.

PIEZĪMES:


1. Par nosacīto ±0,000 atzīmi pieņemta ēkas kāpņu telpas grīdas līmeņa atzīme;
2. Visi izmēri doti milimetros, augstuma atzīmes metros;
3. Lapa skatāma kopā ar visu projektu;
4. Visus izmantojamos materiālus iestrādāt un izbūvēt saskaņā ar ražotāja izdotajiem norādījumiem;
5. Pirms būvdarbu uzsākšanas būvuzņēmējam jāpārbauda visi esošie un projektētie izmēri.

Būvprojekta izstrādātājs: BRK "BRK PROJEKTI" SIA Būvkomersanta reģ. Nr. 14439 reģ. Nr. 45403050593 Kastaņu iela 4, Jēkabpils, t.29455679		Būvobjekta nosaukums un adrese: "Daudzdzīvokļu dzīvojamās mājas Stāvā ielā 22, Daugavpilī energoefektivitātes paaugstināšana", Stāvā iela 22, Daugavpils, LV-5422		
		Rasējuma lapa: SIENU, PĀRSEGUMA TIPI		
		Pasūtījuma Nr.	Arh. reģ. Nr.	29/2026/BRK
			Rasējuma marka un Nr.	AR-09
AR d.v.	INETA BUKA		Mērogs:	B.M.
Izstrādāja	INGA MAĻINOVSKA	24.04.2026	Datne:	O:\26\0320_Daugavpils_Stāvā 22\Paskaidrojuma raksts\AR\AR.dwg


COKOLA MEZGLS
1:10

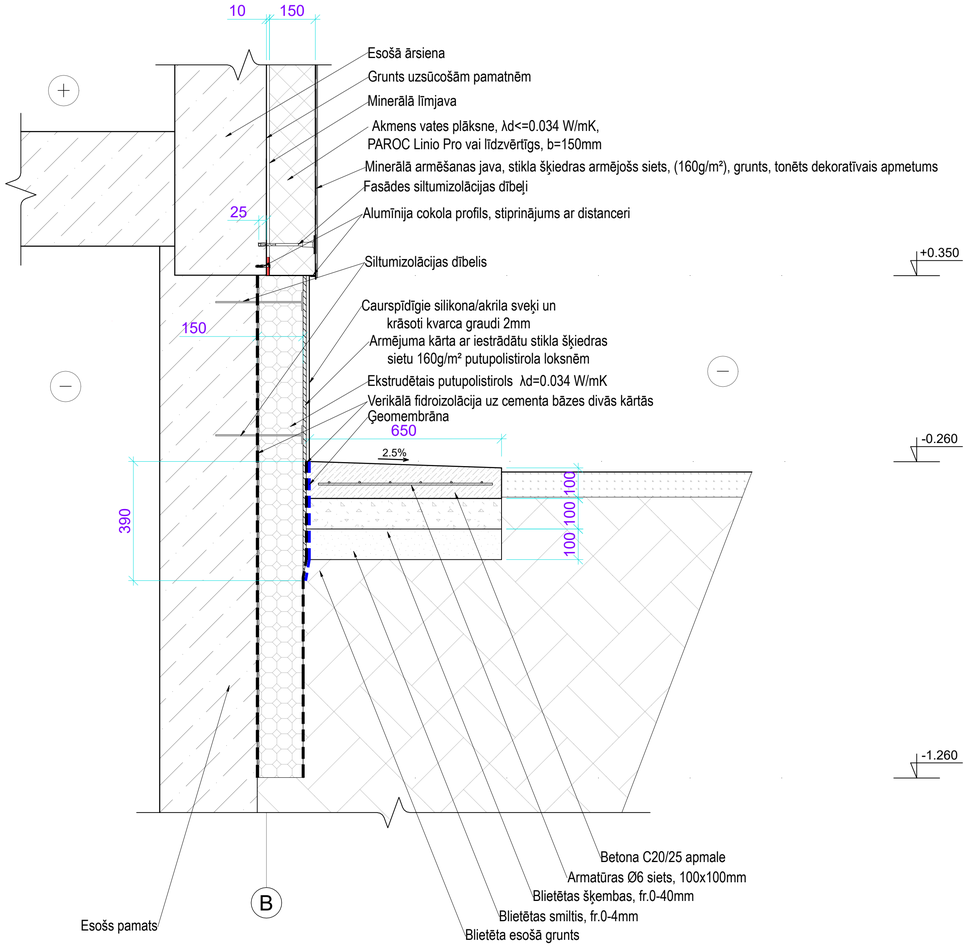



DZEGAS MEZGLS AR PUBLISKO ELEKTRONISKO SAKARU TĪKLU AIZSARDZĪBAS RISINĀJUMU
1:10

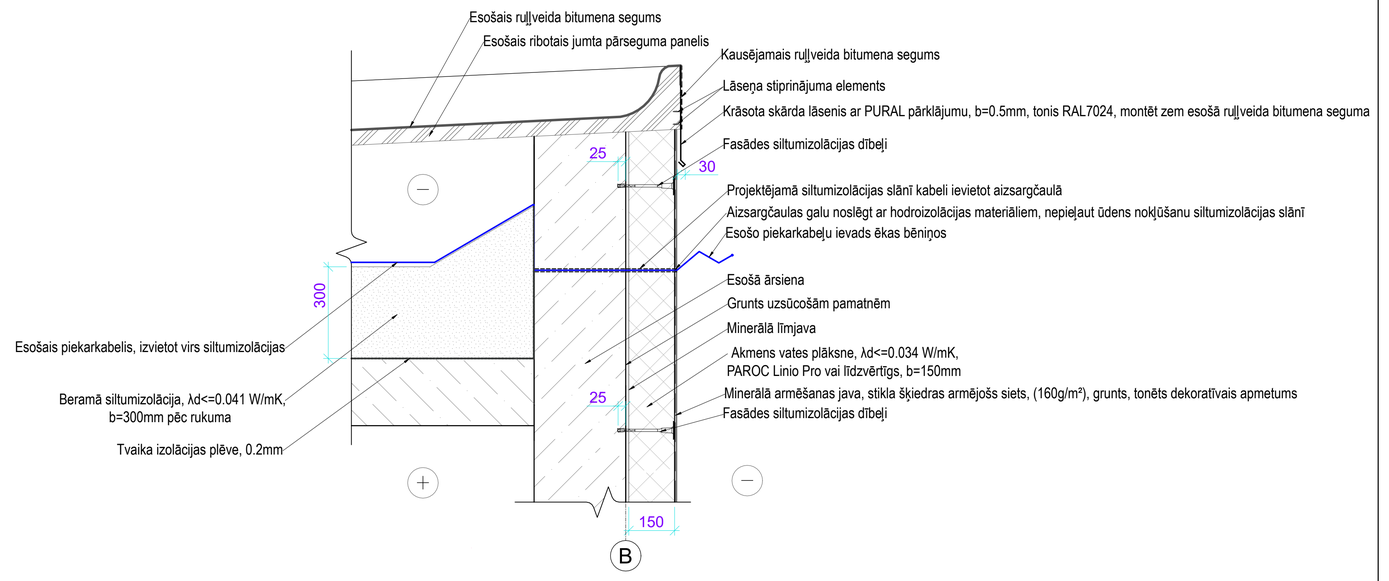

GALA SIENAS PARAPETA MEZGLS
1:10

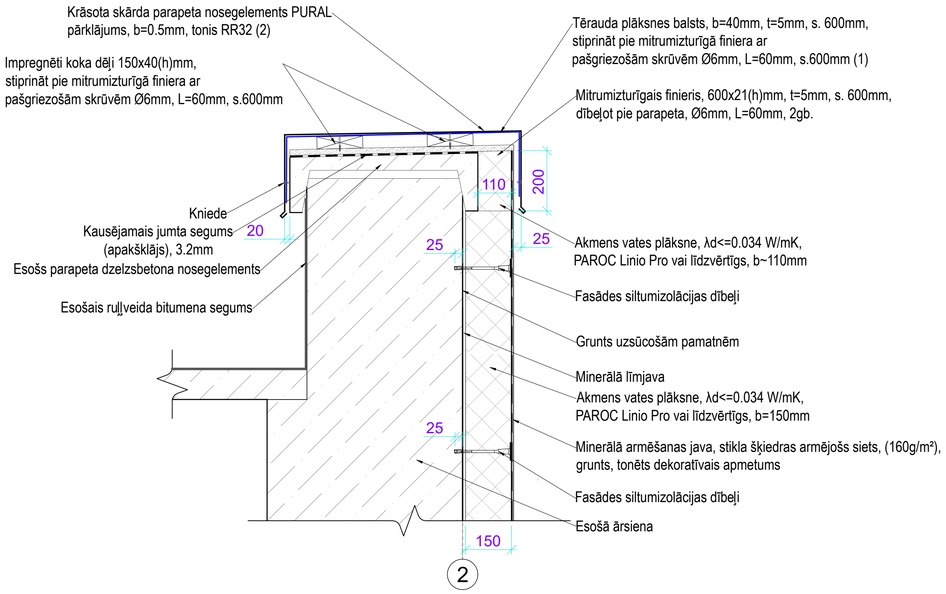

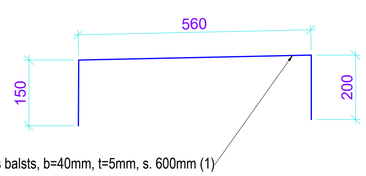

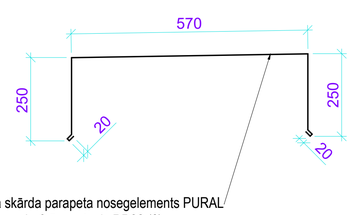


PIEZĪMES: Skārda nosegelementa toni saskaņot ar jumta skārda detaļu toni


PIEZĪMES:

1. Par nosacīto ±0,000 atzīmi pieņemta ēkas kāpņu telpas grīdas līmeņa atzīme;
2. Visi izmēri doti milimetros, augstuma atzīmes metros;
3. Lapa skatāma kopā ar visu projektu;
4. Visus izmantojamos materiālus iestrādāt un izbūvēt saskaņā ar ražotāja izdotajiem norādījumiem;
5. Pirms būvdarbu uzsākšanas būvuzņēmējam jāpārbauda visi esošie un projektētie izmēri.


Būvprojekta izstrādātājs: BRK "BRK PROJEKTI" SIA Būvkomersanta reģ. Nr. 14439 reģ. Nr. 45403050593 Kastaņu iela 4, Jēkabpils, t.29455679		Būvobjekta nosaukums un adrese: "Daudzdzīvokļu dzīvojamās mājas Stāvā ielā 22, Daugavpilī energoefektivitātes paaugstināšana", Stāvā iela 22, Daugavpils, LV-5422		
		Rasējuma lapa: COKOLA, DZEGAS, GALA SIENAS PARAPETA MEZGLI		
		Pasūtījuma Nr.	Arh. reģ. Nr.	29/2026/BRK
			Rasējuma marka un Nr.	AR-10
AR d.v.	INETA BUKA		24.04.2026	Mērogs: 1:10
Izstrādāja	INGA MAĻINOVSKA		24.04.2026	Datne: D:\2603\20_Daugavpils_Stava-22\Rasejumi\par rasejumi\ARAR.dwg

LOGA AILAS SILTINĀŠANAS MEZGLI
M 1:10

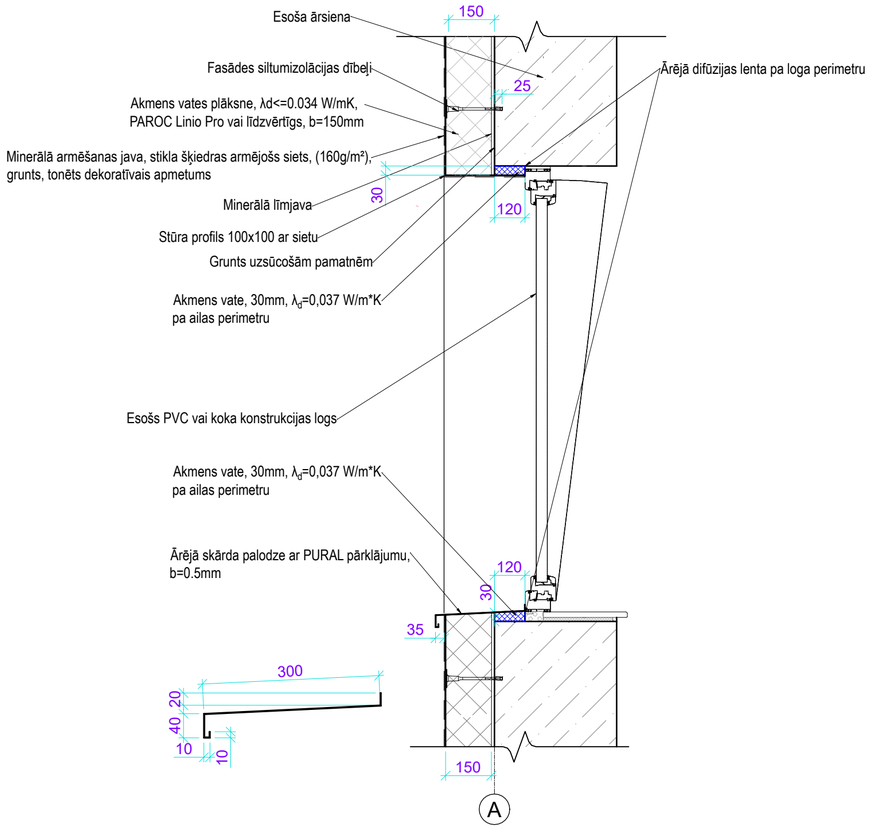

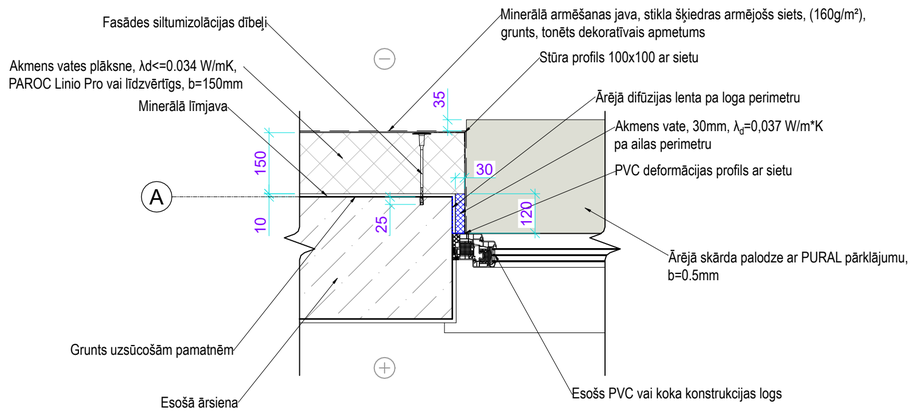

BALKONA ATJAUNOŠANAS MEZGLS
M 1:10

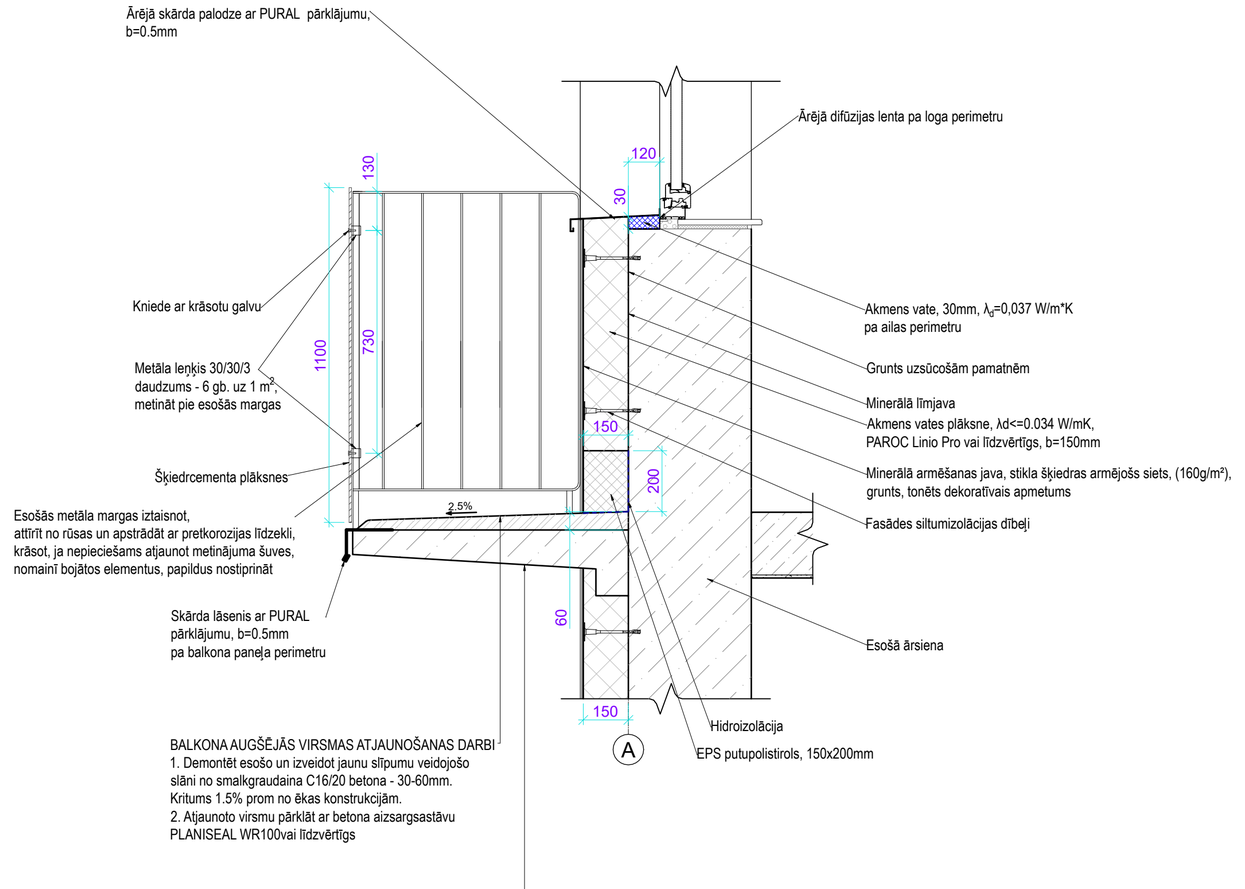

BALKONA AUGŠĒJĀS VIRSMAS ATJAUNOŠANAS DARBI
1. Demontēt esošo un izveidot jaunu slīpumu veidojošo slāni no smalkgraudaina C16/20 betona - 30-60mm. Kritums 1.5% prom no ēkas konstrukcijām.
2. Atjaunoto virsmu pārklāt ar betona aizsargsastāvu PLANISEAL WR100vai līdzvērtīgs


BALKONA PANEĻA APAKŠVIRSMAS ATJAUNOŠANAS DARBI
1. Esošo virsmu attīrīt no drūpošām daļām, atsegto stiegrojumu apstrādāt ar pretrūsas sastāvu (Staber EVA-022 vai līdzvērtīgs).
2. Atjaunot betona aizsargkārtu, izdrupušās vietas, virsmu izlīdzināt ar remontjavu (Ceresit CX20 vai līdzvērtīgs).
3. Virsmu gruntēt (Ceresit CT17 vai līdzvērtīgs), armējošā slāņa ieklāšana ar stikla šķiedras sietu 160g/m².
4. Virsmas krāsošana (Ceresit CT48 vai līdzvērtīgs)

PIEZĪMES:
1. Par nosacīto ±0,000 atzīmi pieņemta ēkas kāpņu telpas grīdas līmeņa atzīme;
2. Visi izmēri doti milimetros, augstuma atzīmes metros;
3. Lapa skatāma kopā ar visu projektu;
4. Visus izmantojamos materiālus iestrādāt un izbūvēt saskaņā ar ražotāja izdotajiem norādījumiem;
5. Pirms būvdarbu uzsākšanas būvuzņēmējam jāpārbauda visi esošie un projektētie izmēri.


Būvprojekta izstrādātājs: "BRK PROJEKTI" SIA, Būvkomersanta reģ. Nr. 14439, reģ. Nr. 45403050593, Kastaņu iela 4, Jēkabpils, t.29455679			Būvobjekta nosaukums un adrese: "Daudzdzīvokļu dzīvojamās mājas Stāvā ielā 22, Daugavpilī energoefektivitātes paaugstināšana", Stāvā iela 22, Daugavpils, LV-5422	
			Rasējuma lapa: LOGA AILAS SILTINĀŠANAS MEZGLI, BALKONA ATJAUNOŠANAS MEZGLS	
			Pasūtījuma Nr.	Arh. reģ. Nr. 29/2026/BRK
				Rasējuma marka un Nr. AR-11
AR d.v.	INETA BUKA		24.04.2026	Mērogs: 1:10
Izstrādāja	INGA MAĻINOVSKA		24.04.2026	Datne:

© BRK, Daugavpils, 2026 Rasējuma autortiesības


ĀRDURVJU SILTINĀŠANAS MEZGLS
1:10

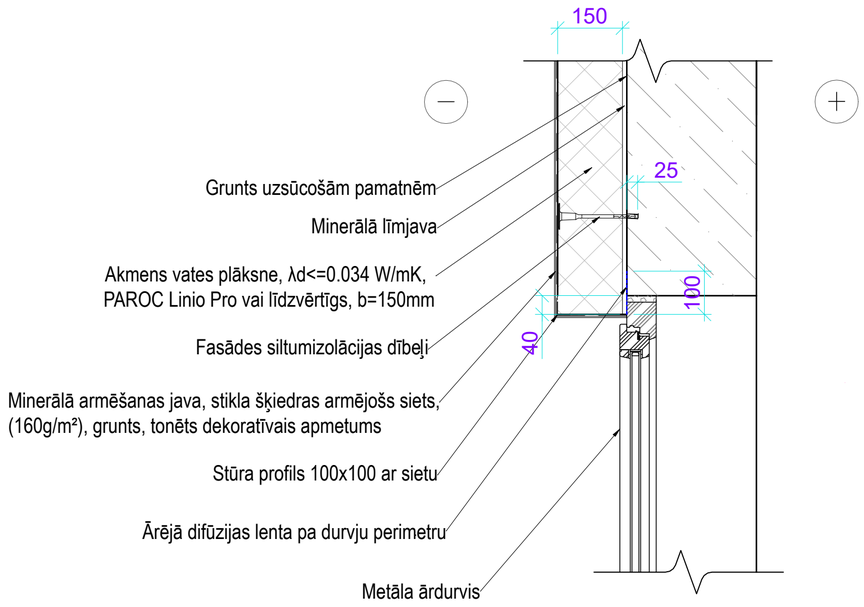


KAROGA KĀTA TURĒTĀJA MONTĀŽAS MEZGLS
1:10

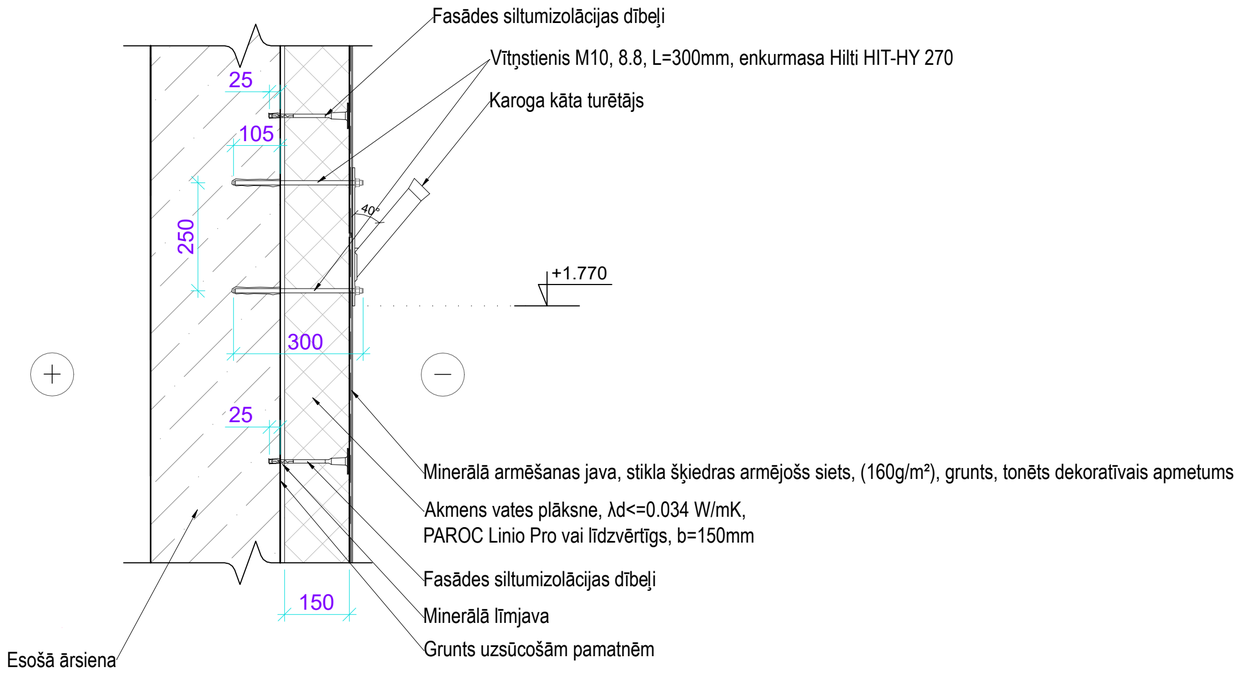

IEEJAS JUMTIŅA PIESLĒGUMA MEZGLS
1:10

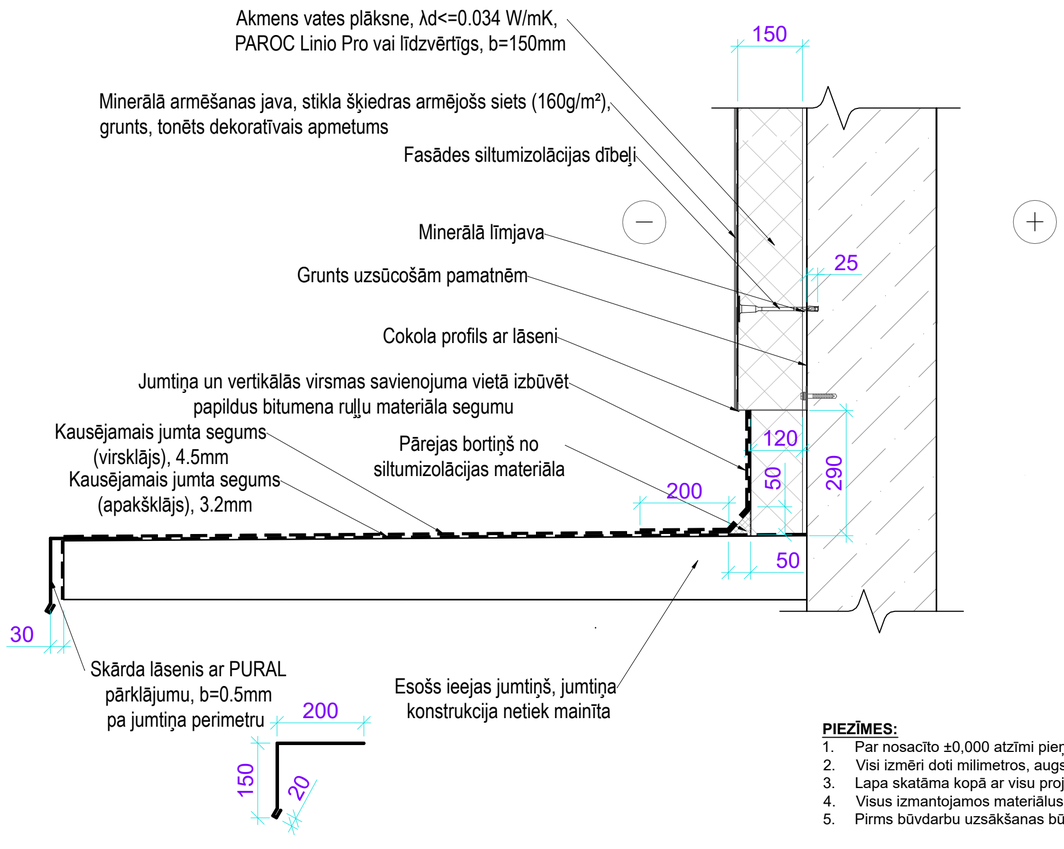

GAISA PIEPLŪDES VĀRSTA IZBŪVES MEZGLS
1:10

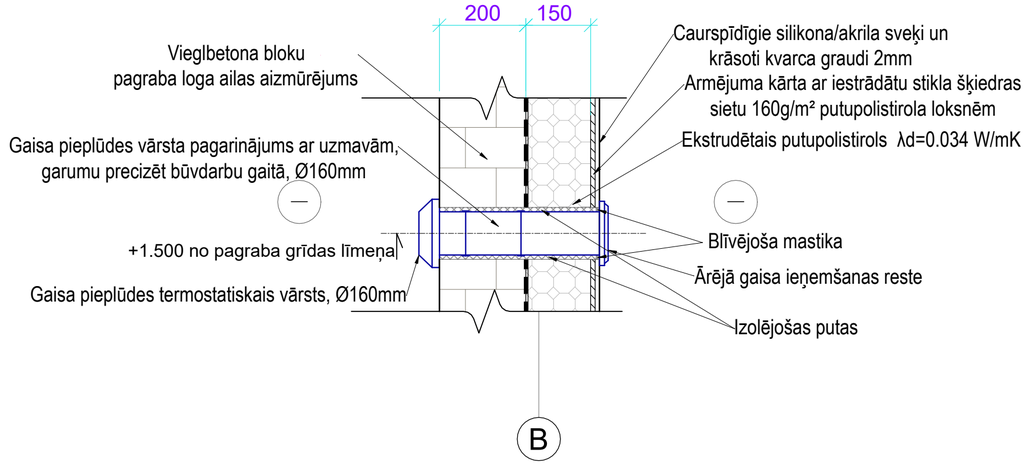

PIEZĪMES:

1. Par nosacīto ±0,000 atzīmi pieņemta ēkas kāpņu telpas grīdas līmeņa atzīme;
2. Visi izmēri doti milimetros, augstuma atzīmes metros;
3. Lapa skatāma kopā ar visu projektu;
4. Visus izmantojamos materiālus iestrādāt un izbūvēt saskaņā ar ražotāja izdotajiem norādījumiem;
5. Pirms būvdarbu uzsākšanas būvuzņēmējam jāpārbauda visi esošie un projektētie izmēri.

Būvprojekta izstrādātājs: BRK "BRK PROJEKTI" SIA Būvkomersanta reģ. Nr. 14439 reģ. Nr. 45403050593 Kastaņu iela 4, Jēkabpils, t.29455679		Būvobjekta nosaukums un adrese: "Daudzdzīvokļu dzīvojamās mājas Stāvā ielā 22, Daugavpilī energoefektivitātes paaugstināšana", Stāvā iela 22, Daugavpils, LV-5422		
		Rasējuma lapa: ĀRDURVJU SILTINĀŠANAS MEZGLS, KAROGA KĀTA TURĒTĀJA MONTĀŽAS MEZGLS, IEEJAS JUMTIŅA PIESLĒGUMA MEZGLS, GAISA PIEPLŪDES VĀRSTA IZBŪVES MEZGLS		
		Pasūtījuma Nr.		Arh. reģ. Nr. 29/2026/BRK
				Rasējuma marka un Nr. AR-12
AR d.v.	INETA BUKA		24.04.2026	Mērogs: 1:10
Izstrādāja	INGA MAĻINOVSKA		24.04.2026	Datne: I:\260320_Daugavpils_Stāvā 22\Paskaidrojuma raksts\AR\AR.dwg