
BALKONA ATJAUNOŠANAS MEZGLS
M 1:10

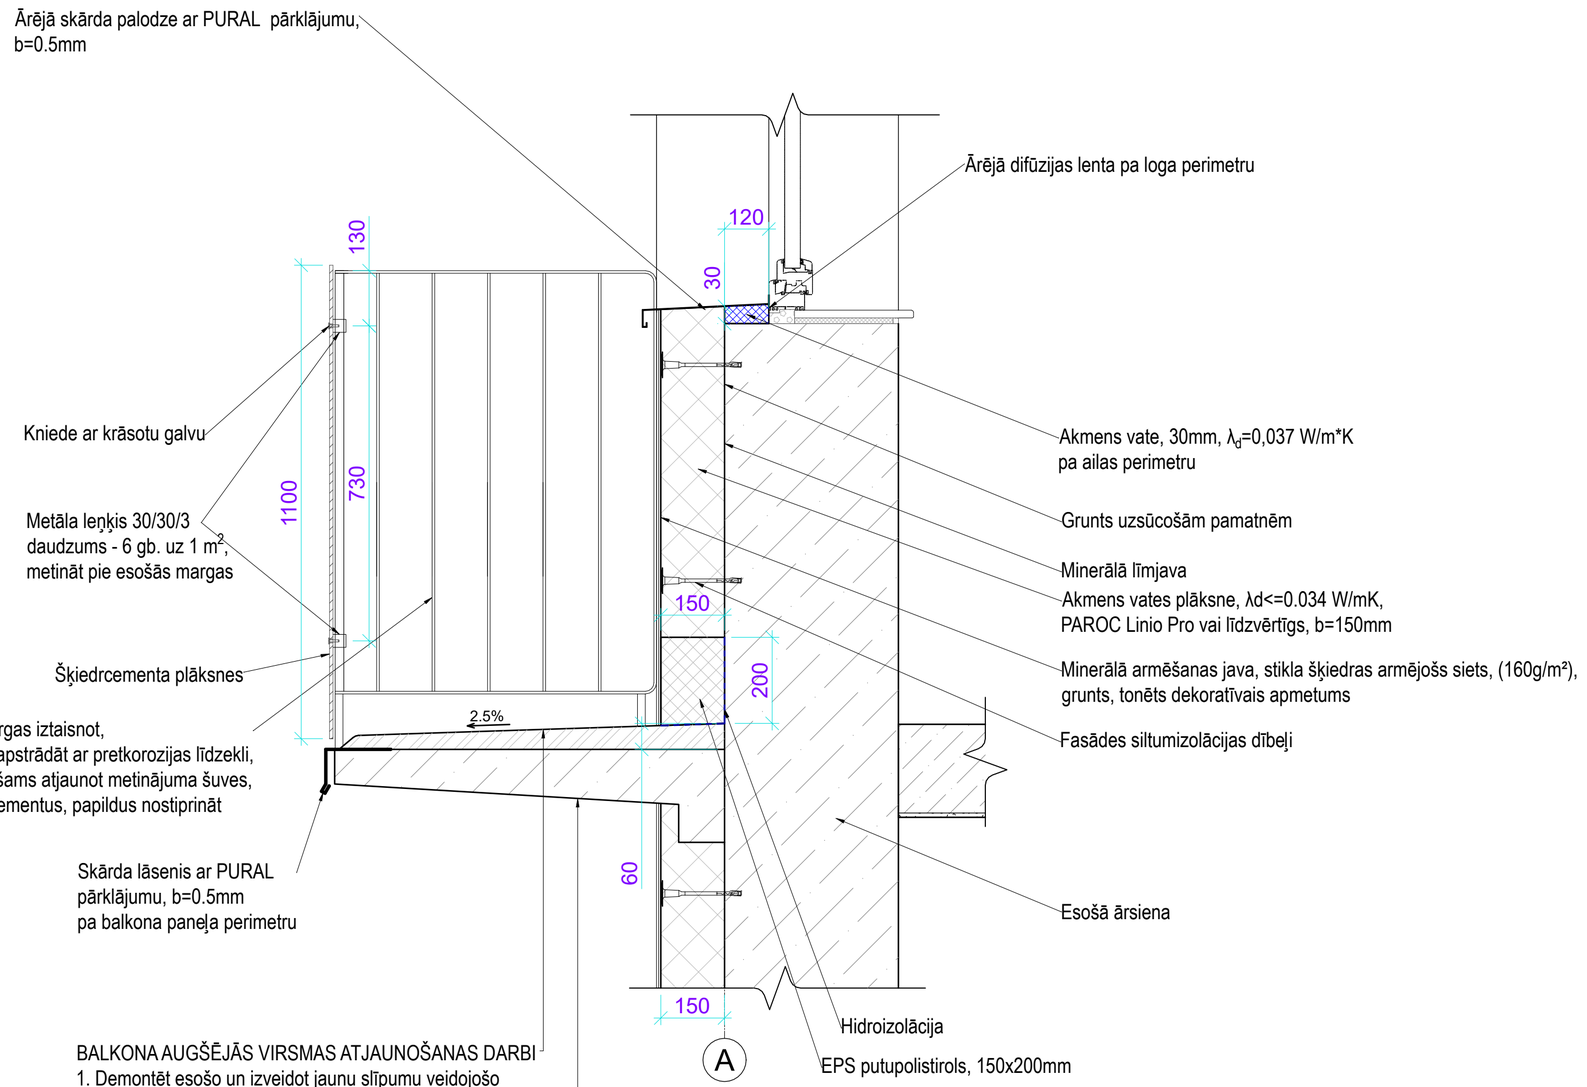

BALKONA AUGŠĒJĀS VIRSMAS ATJAUNOŠANAS DARBI
1. Demontēt esošo un izveidot jaunu slīpumu veidojošo slāni no smalkgraudaina C16/20 betona - 30-60mm. Kritums 1.5% prom no ēkas konstrukcijām.
2. Atjaunoto virsmu pārklāt ar betona aizsargsastāvu PLANISEAL WR100vai līdzvērtīgs

BALKONA PANEĻA APAKŠVIRSMAS ATJAUNOŠANAS DARBI
1. Esošo virsmu attīrīt no drūpošām daļām, atsegto stiegrojumu apstrādāt ar pretrūsas sastāvu (Staber EVA-022 vai līdzvērtīgs).
2. Atjaunot betona aizsargkārtu, izdrupušās vietas, virsmu izlīdzināt ar remontjavu (Ceresit CX20 vai līdzvērtīgs).
3. Virsmu gruntēt (Ceresit CT17 vai līdzvērtīgs), armējošā slāņa ieklāšana ar stikla šķiedras sietu 160g/m².
4. Virsmas krāsošana (Ceresit CT48 vai līdzvērtīgs)

Būvprojekta izstrādātājs: "BRK PROJEKTI" SIA Būvkomersanta reģ. Nr. 14439 reģ. Nr. 45403050593 Kastaņu iela 4, Jēkabpils, t.29455679		Būvobjekta nosaukums un adrese: "Daudzdzīvokļu dzīvojamās mājas Stāvā ielā 22, Daugavpilī energoefektivitātes paaugstināšana", Stāvā iela 22, Daugavpils, LV-5422		
		Rasējuma lapa: BALKONA ATJAUNOŠANAS MEZGLS		
		Pasūtījuma Nr.	Arh. reģ. Nr.	29/2026/BRK
			Rasējuma marka un Nr.	BK-01
BK d.v.	MĀRIS RUDZĪTIS		Mērogs:	1:10
Izstrādāja	INGA MAĻINOVSKA	24.04.2026	Datne:	O:\260320_Daugavpils_Stāvā 22\Paskaidrojuma raksts\AR\AR.dwg