

Ēkas fasādes vienkāršotās renovācijas apliecinājuma karte

(aizpilda trijos eksemplāros, ja dokuments tiek iesniegts papīra formā)

Ieceres ierosinātājs

(pilnvarota persona)

SIA, DAUGAVPILS DZĪVOKĻU UN KOMUNĀLĀS
(fiziskās personas vārds, uzvārds, personas kods, adrese, tālruņa numurs vai
"SAIMNIECĪBAS UZŅĒMUMS" REG.NR. 41503002485
juridiskās personas nosaukums, reģistrācijas numurs, adrese, tālruņa numurs)

1. Objekts DAUGAVPILS DZĪVOKĻU DZ. MĀJAS JUMTA UN BĒNINĀ
RENOVĀCIJA

2. Būves kadastra apzīmējums 0500-001-3316-001

3. Adrese DAUGAVPILS, RĪBAS IELA 34

4. Objekta īpašnieks vai

Pilnvarota persona

DAUGAVPILS PILSĒTAS PAŠVALDĪBA
(fiziskās personas vārds, uzvārds, personas kods, adrese, tālruņa numurs vai
REG. NR. 90000077325
juridiskās personas nosaukums, reģistrācijas numurs, adrese, tālruņa numurs)

5. Īpašuma tiesības apliecinājoši dokumenti DAUGAVPILS ZEMEĻGRĀMATU

NODAĻĪMUS NR 2957

I. Ieceres dokumentācija

6. Paredzēto darbu veids – fasādes apdares renovācijas/fasādes siltināšana/jumta siltināšana/ jumta seguma nomaiņa/logu nomaiņa (vajadzīgo pasvītrot)

7. Atbildīgais projektētājs

(vārds, uzvārds)

(sertifikāta numurs un derīguma termiņš)

8. Arhitekts **

ARVILS PUNDURS

(vārds, uzvārds)

10-0865

16.09.2014.g.

(sertifikāta numurs un derīguma termiņš)

9. Būvinženieris **

(vārds, uzvārds)

ARHITEKTS
ARVILS PUNDURS
Sert. Nr. 10-0865

(sertifikāta numurs un derīguma termiņš)

10. Projektētāja apliecinājums

Risinājumi atbilst būvniecību reglamentējošajiem normatīvajiem aktiem un vietējās pašvaldības saistošajiem noteikumiem.

Veicamās izmaiņas un pārbūves neskar kopīpašuma domājamās daļas un funkcionāli ar visas ēkas ekspluatāciju saistītās inženierkomunikācijas (inženiertīklu stāvvadus).

Risinājumi neskar ēkas nesošās konstrukcijas un neietekmēs tās noturību.

Atbildīgais projektētājs

(paraksts***)

ARHITEKTS
ARVILS PUNDURS
Ser. Nr. 10-0865

(datums***)

Arhitekts **

(paraksts***)

(datums***)

Būvinženieris**

(paraksts***)

(datums***)

Pielikumā:

Paskaidrojuma raksts uz 1 lapām

Dokumentu saraksts uz 8 lapām

TEHN. APJENĀJUMA ATZ. NOSTIPRINĀJUMA
UZRAKSTS (2 lpp) ZEMES ROŠTĒĻ PLĀNS (4 lpp) FOTOFIKSĀCIJA (4 lpp)

Grafisko lapu saraksts uz 6 lapām

AR-1; AR-2; AR-3; AR-4;
AR-5; AR-6

11. Ieceres ierosinātāja apliecinājums

Pievienotie īpašuma apliecinājuma dokumenti (kopijas) ir autentiski, patiesi un pilnīgi, attiecībā uz objektu nav nekādu apgrūtinājumu, aizliegumu vai strīdu.

Apņemos īstenot fasādes siltināšanu/jumta siltināšanu/fasādes renovāciju logu nomaiņu (vajadzīgo pasvītrot) atbilstoši izstrādātajai ieceres dokumentācijai.

Ieceres ierosinātājs

(vārds, uzvārds, paraksts***)

(datums***)

12. Būvvaldes lēmums

13. Nosūtīts pamatots būvvaldes atteikums

Vēstule Nr. _____

(datums***)

Būvvaldes atbildīgā amatpersona

(amats, vārds, uzvārds, paraksts***)

(datums***)

II. Būvdarbi

14. Pasūtītāja iesniegtie dokumenti, uzsākot būvdarbus

Uzsākot būvdarbus, saskaņā ar ieceres dokumentāciju iesniedzu (vajadzīgo atzīmēt):

14.1. apdrošinātāja izsniegtu būvuzņēmēja (būvētāja) civiltiesiskās atbildības obligātās apdrošināšanas polises kopiju;

14.2. ja saskaņā ar normatīvajiem aktiem būvobjektam nepieciešama būvuzraudzība, līguma kopiju par būvuzraudzību;

14.3. būvuzrauga saistību rakstu;

14.4. atbildīgā būvdarbu vadītāja saistību rakstu;

14.5. _____

Būvuzņēmējs/būvētājs _____

(fiziskās personas vārds, uzvārds, personas kods, adrese, tālruņa numurs vai

juridiskās personas nosaukums, reģistrācijas numurs, būvkomersanta reģistrācijas numurs adrese, tālruņa numurs)

Ieceres ierosinātājs _____

(paraksts *** un tā atšifrējums)

(datums***)

15. Būvvaldes amatpersonas atzīme par dokumentu saņemšanu

Būvvaldes atbildīgā amatpersona _____

(amats, paraksts *** un tā atšifrējums)

(datums***)

III. Būvdarbu pabeigšana

16. Pasūtītāja informācija par būvdarbu pabeigšanu.

Iesniedzu būvvaldē segto darbu pieņemšanas akta un parakstīto darbu izpildes aktu kopijas:

Ieceres ierosinātājs

(paraksts *** un tā atšifrējums)

(datums***)

17. Būvdarbu pārbaude

Apsekota būve dabā un konstatēts, ka būvdarbi veikti ieceres dokumentācijā norādītajā apjomā atbilstoši vietējās pašvaldības saistošajiem noteikumiem.

Būvvaldes atbildīgā amatpersona

(amats, paraksts *** un tā atšifrējums)

(datums***)

Piezīmes.

1. * Pasūtītājs katru apliecinājuma kartes daļu iesniedz atsevišķi – izstrādājot ieceres dokumentāciju, uzsākot būvdarbus un tos pabeidzot. Atkarībā no ieceres būvvaldē var vienkāršot apliecinājuma kartes veidlapu.

2. ** Saskaņā ar Ministru kabineta 1997.gada 1.aprīļa noteikumu Nr.112 „Vispārīgie būvnoteikumi”

3.2.¹ apakšnodaļas 40.⁶ punktu papildus pieaicinātie būvniecības speciālisti.

Nostiprinājuma uzraksts

Daugavpils zemesgrāmatu nodaļas tiesnesis Arvīds Skrinda 1999.gada 18.janvārī nolēma:

Nekustamam īpašumam

Daugavpils pilsēta, Rīgas iela 34

Apzīmējums kadastrā: 0500- 001- 3316


Daugavpils pilsētas zemesgrāmatas nodalījumā Nr. 2957 ierakstīt sekojošus pantus:

I.daļa 1. iedaļa			
Ieraksta Nr.	Nekustams īpašums, servitūti un reālnastas	Platība, lielums	
1.	Zemes gabals ar kadastra numuru 0500- 001- 3316.	881 kvm	
2.	Uz zemes gabala atrodas viena četrstāvu ķieģeļu mūra dzīvojamā māja ar 36 dzīvokļiem un pagrabu. Atzīme - ēka saistīta ar zemes gabalu 1829 kv.m. platībā, kadastra numurs 0500- 001- 3314, Daugavpils pilsētas zemesgrāmatas nodalījuma Nr.2434. Zemes īpašnieks Vita Joheveda Kolleka.		
II.daļa 1. iedaļa			
Ieraksta Nr.	Īpašnieks, dzimšanas gads, vieta, personas/nodokļu maksātāja kods, tiesību pamats	Domājamā daļa	Summa, par kādu iegūts īpašums(Ls)
1.	Īpašnieks: DAUGAVPILS PILSĒTAS PAŠVALDĪBA, nodokļu maksātāja kods 90000077325.	1	
2.	Īpašuma tiesības nostiprinātas uz piekrītošo zemi ar kadastrālo vērtību Ls.15456,-.		
3.	Īpašuma tiesības nostiprinātas uz ēkām kopvērtībā Ls.146599,-.		
4.	Pamats: 1998. gada 27. augusta Daugavpils pilsētas domes lēmums Nr.582, 1998. gada 9. jūnija zvērināta revidenta apliecināta izziņa Nr.2-13/632. 1998. gada 28. decembra uzziņa par nekustamo īpašumu Nr.2-13/1737		
III.daļa 1. iedaļa			
Ieraksta Nr.	Lietu tiesības, kas apgrūtinā nekustamu īpašumu	Platība, lielums	
1.	Atzīme - Daugavpils pilsētas pašvaldības uzņēmuma "Siltumtīkli" siltumtrase.	33 m	
2.	Atzīme - Austrumu elektrisko tīklu elektrokabelis.	51 m	
3.	Atzīme - Daugavpils pilsētas pašvaldības uzņēmuma "Daugavpils gāze" gāzes vads.	21 m	
4.	Atzīme - Daugavpils pilsētas pašvaldības SIA "Daugavpils ūdens" kanalizācija.	48 m	
5.	Atzīme - iekškvartāla caurbrauktuve		

Žurnāla Nr. 171
Lēmuma datums: 18.01.1999

Kancelejas nodeva Ls 19.17 samaksāta

Zemesgrāmatu nodaļas tiesnesis

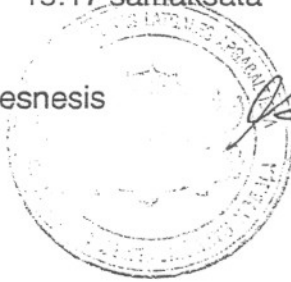

Arvīds Skrinda

Arvīds Skrinda



LATVIJAS REPUBLIKA

DAUGAVPILS PILSĒTĀ

Rīgas ielā Nr.34

Zemes kadastra Nr.0500-001-3316

ZEMES ROBEŽU PLĀNS

Robežas noteiktas atbilstoši Daugavpils pilsētas Domes 1998.gada 26.marta pasūtījumam Nr.128


Robežu plāns sastādīts mērogā M1:500 pēc 1998. gada uzmērīšanas materiāliem.

Zemes kopplatība ir 881 kv.m.

Zemes īpašums registrēts LR latgales apgabaltiesas Daugavpils zemesgrāmatu nodaļas Daugavpils pilsētas zemesgrāmatā

1992. gada 18. janvārī:

Nodalījuma (folijas) Nr. 2957.

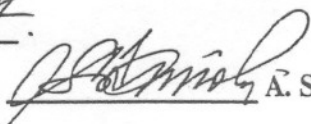Zemesgrāmatu nodaļas tiesnesis:  A. Skrinda



VALSTS ZEMES DIENESTS
Daugavpils nodaļa



Nodaļas vadītāja

M.Sokolova

23.11.98.

ROBEŽPUNKTU KOORDINĀTAS

Nr.	X	Y
40	194648.15	657625.35
49	194637.49	657632.56
25	194630.45	657636.93
33	194615.58	657614.14
37	194606.67	657600.67
46	194608.26	657599.72
47	194603.55	657593.65
44	194609.28	657589.89
43	194617.18	657601.67
42	194626.93	657594.18
41	194640.29	657613.46

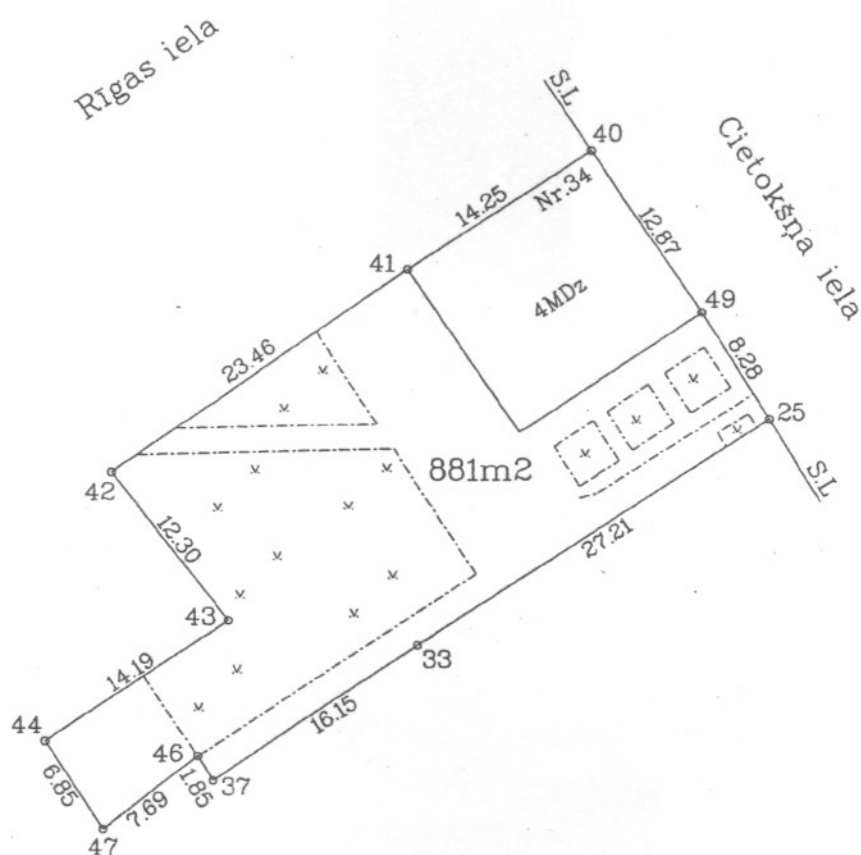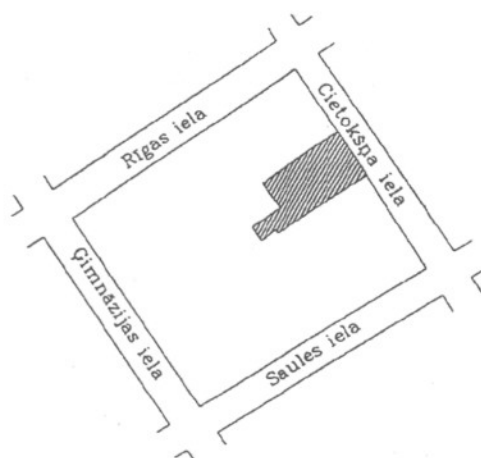ZEMES
IZVIETOJUMA SHĒMA


Latvijas koordinātu 1992.gada sistēmā
Mēroga koeficients :0.999902
Mērogs 1 : 500

LR VZD Daugavpils nodaļa

23 -11- 1998

KADASTRA DAĻA

VZD Daugavpils nodaļas
Mēroģības birojs

Biroja vaditājs	<i>[Signature]</i>	Dz.Krūtkrāmelis	10.11.98
Mēģnieks	<i>[Signature]</i>	J.Smīrnovs	06.11.98
Planu zīmēja	<i>[Signature]</i>	J.Smīrnovs	06.11.98



LATVIJAS REPUBLIKA

DAUGAVPILS PILSĒTĀ

Rīgas ielā Nr.34

Ēku un būvju kadastra Nr.0500-501-3301

Zemes kadastra Nr.0500-001-3316

Zemes kadastra Nr.0500-001-3314

ZEMES ROBEŽU PLĀNS

Ēku un būvju īpašuma tiesību nostiprināšanai

Robežas noteiktas atbilstoši Daugavpils pilsētas Domes 1998.gada 26.marta
pasūtījumam Nr.128

Robežu plāns sastādīts mērogā M 1:500 pēc 1998. gada uzmērīšanas materiāliem.

Zemes kopplatība ir 2710 kv.m



Valsts zemes dienesta Daugavpils nodaļas vadītāja.

Z.V.

M. Sokolova

1998.gada "22" jūlijs

Ēku un būvju īpašums registrēts LR Latgales apgabaltiesas Daugavpils zemes-
grāmatu nodaļas Daugavpils pilsētas zemesgrāmatā

199__ . gada ____ . _____

Nodalījuma (folijas) Nr. _____



Žurnāls Nr. _____

Zemesgrāmatu nodaļas tiesnesis : _____ A. Skrinda

ROBEŽPUNKTU KOORDINĀTAS

ZEMES IZVIETOJUMA SHĒMA

Nr.	X	Y
39	194670.54	657610.63
40	194648.15	657625.35
49	194637.49	657632.56
25	194630.45	657636.93
33	194615.58	657614.14
37	194606.67	657600.67
46	194608.26	657599.72
47	194603.55	657593.65
44	194609.28	657589.89
45	194605.18	657583.28
42	194608.53	657581.06
48	194626.52	657570.01
1	194638.41	657562.49
38	194639.17	657563.75
43	194617.18	657601.67
42	194626.93	657594.18
41	194640.29	657613.46

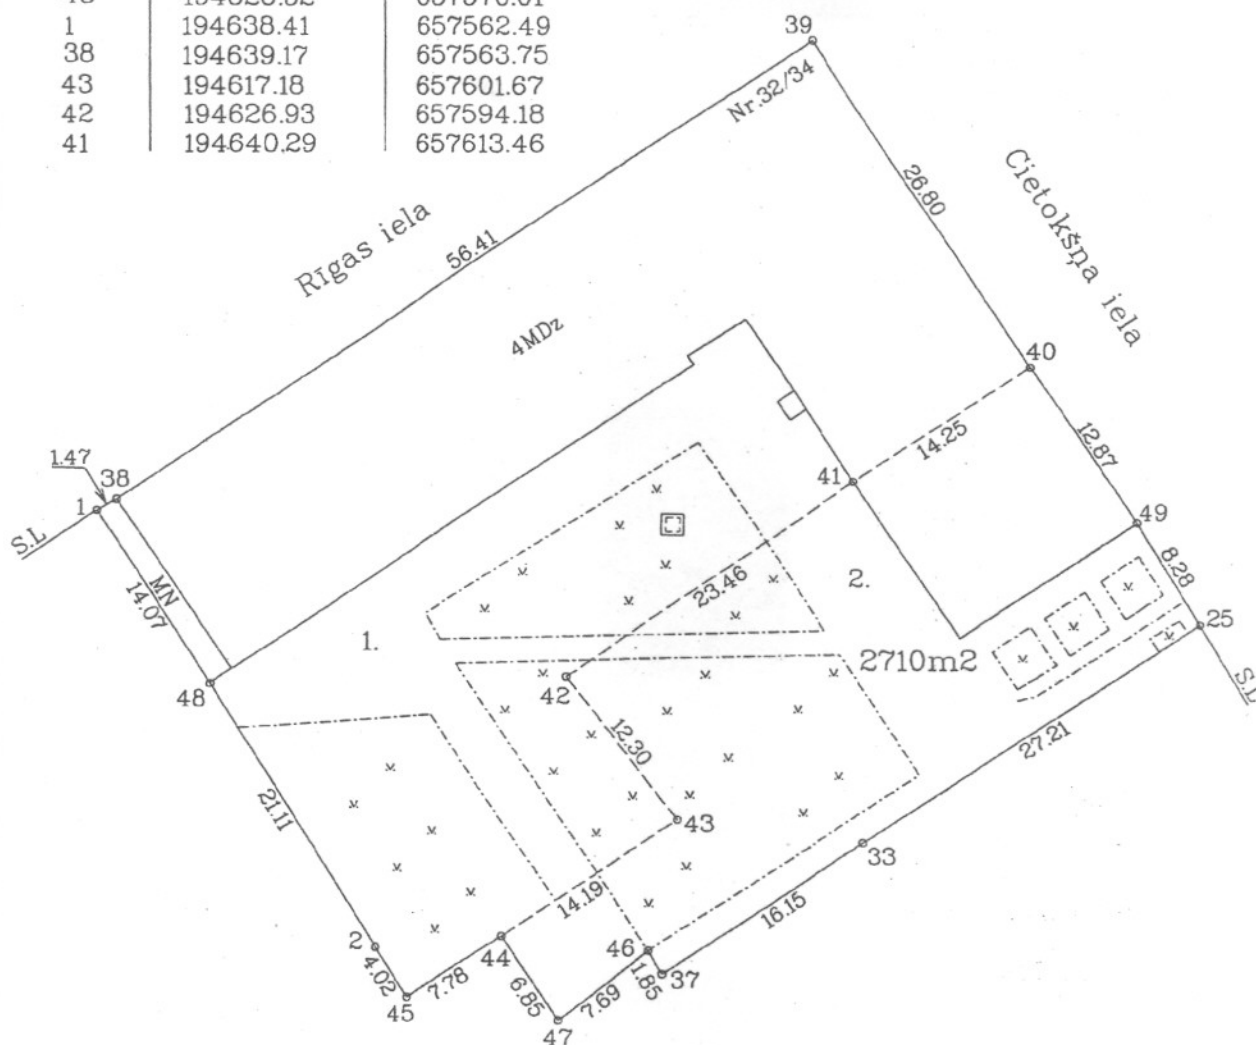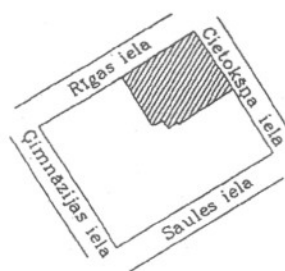

Piezīme:

1. Uz zemes gabals 1829m² platībā ar kad.Nr.0500-001-3314 pieteiks Ipašuma tiesību atjaunošanai Vitas Kollekas
2. Platība,881m² ar kad.Nr.0500-001-3316 Ipašumā Daugavpils pilsētas pašvaldībai

Latvijas koordinātu 1992.gada sistēmā
Mēroga koeficients :0.999902
Mērogs 1 : 500

VZD Daugavpils nodaļas Mēroņniecības birojs			
Biroja vadītājs	<i>[Signature]</i>	Dz.Krūtāmelis	25.05.98
Mēroņnieks	<i>[Signature]</i>	J.Smīrnovs	27.04.98
Plānu zīmēja	<i>[Signature]</i>	S.Ivanovs	28.04.98

TEHNISKĀS APSEKOŠANAS ATZINUMS

VISPĀRĪGIE DATI

Tehniskās apsekošanas atzinums daudzdzīvokļu dzīvojamai ēkai Rīgas ielā 34, Daugavpilī tiek izstrādāts pamatojoties uz ēkas konstrukciju faktiskā tehniskā stāvokļa novērtējumu objektā. Apsekošanas atzinuma izstrādes pamatā ir nepieciešamība veikt ēkas tehniskā stāvokļa novērtējumu pirms vienkāršotās renovācijas projekta izstrādes.

Pēc ēkas apsekošanas tika sastādīts šis tehniskās apsekošanas atzinums, kurš izklāsta veidā, pamatojoties uz konstrukciju vizuālo novērtējumu, sniedz informāciju par ēkas tehnisko stāvokli un konkrēto situāciju.

1. VISPĀRĪGAS ZIŅAS PAR BŪVI

Apsekojamais objekts- četru stāvu dzīvojamā daudzdzīvokļu mūra ēka Rīgas ielā 34, Daugavpilī. Vienā apjomā izvietotas četras atsevišķas kāpņu telpas ar ieeju no pagalma. Ēkas nesošās ārsienas un iekšsienas veidotas no dobiem māla ķieģeļiem, pārsegums dzelzsbetona paneli, jumts- koka spāru sistēma ar statņiem, koka latojums, divslīpju, ēkas dienvidu pusē trīsslīpju. Bēniņi piegružoti ar dažādiem atkritumiem un betona konstrukcijām.

Tehniskie rādītāji:

būves apbūves laukums	1155 m ² ;
bēniņu laukums	905 m ² ;
bēniņu kubatūra	3235 m ³ .

2. JUMTA KONSTRUKCIJU RAKSTUROJUMS UN IETEIKUMI

Dzīvojamai ēkai veidots divslīpju jumts, kas neapmierinoši aizsargā esošās ēkas konstrukcijas no nokrišņu iedarbības. Jumta segums neapmierinošā stāvoklī. Nepieciešams veikt pilnīgu jumta seguma nomaiņu, lai nepieļautu nokrišņu ūdens nokļūšanu siltumizolācijas slānī un iekštelpās. Jumta iesegums- azbestcements šīfera loksnes jānomaina uz videi un cilvēka veselībai nekaitīgu materiālu.

Jumta konstrukcijas labā stāvoklī. Koka spāres un konstrukcijas nodrošina pietiekamu nestspēju sniega un vēja slodzes uzņemšanai. Nolietojums-15%.

Bēniņu pārsegums - dzelzsbetona paneli, kā siltumizolācijas materiāls izmantota 100-150mm izdedžu kārtā, kas neatbilst mūsdienu siltumtehnikas prasībām. Jāpalielina pārseguma siltumcaurlaidības pretestību atbilstoši LBN 002-01 "Ēku norobežojošo konstrukciju siltumtehnika".

Esošo inženierkomunikāciju maģistrālo vadu siltumizolācija ir sliktā stāvoklī. Vairākums ventilācijas logu ir aizstikloti. Esošie ventilācijas logi nenodrošina pietiekamu gaisa cirkulāciju ziemas periodā.

Lietus ūdens novadīšanas sistēma ārēja, ar stāvvadu izvietojumu ēkas ārpusē. Jumta slīpums nodrošina atmosfēras nokrišņu savākšanu un novadīšanu. Lietus ūdens novadīšanas sistēma darbojas apmierinoši.

Ventilācijas šahtas un kanāli. Esošie ventilācijas izvadi un to skārda apdare ir labā stāvoklī. Karnīzes konstrukcijas un skārda apdare ir apmierinošā stāvoklī.

Ēkai izbūvēti vertikālie ventilācijas kanāli pie tualetes un virtuves ķieģeļu mūra sienas. Ventilācijas kanālu izvadi bēniņos un virs jumta ir apmierinošā stāvoklī. Kanalizācijas ventilācija ir izvadīta bēniņu telpās, kas aukstā laikā palielina lāsteku veidošanos dzegas elementos.

Apsekoja:


Tehniskā apsekošana veikta 2011.gada augustā

A. Pundurs

Sertificēts arhitekts


DAUDZDZĪVOKĻU DZĪVOJAMĀS MĀJAS RĪGAS IELĀ 34 FOTOFIKSĀCIJA



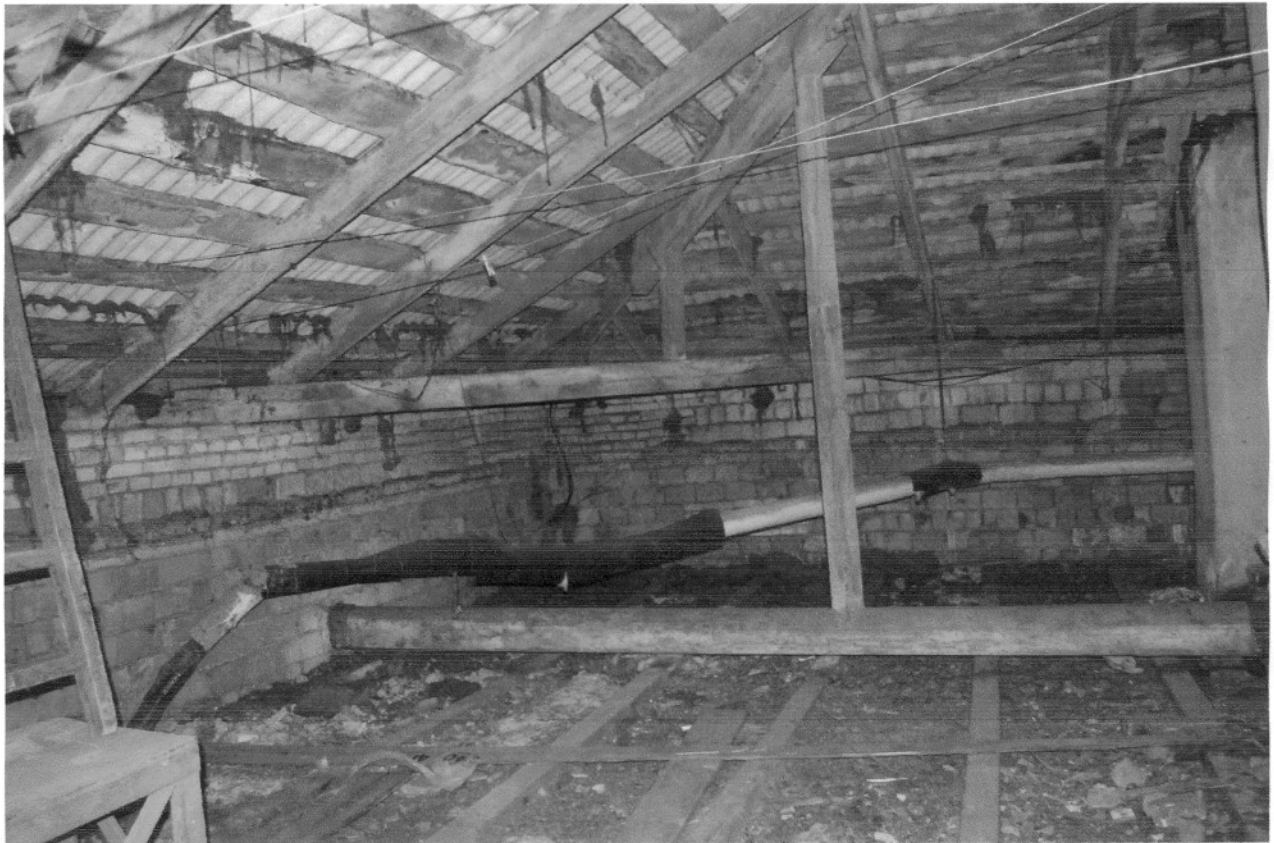





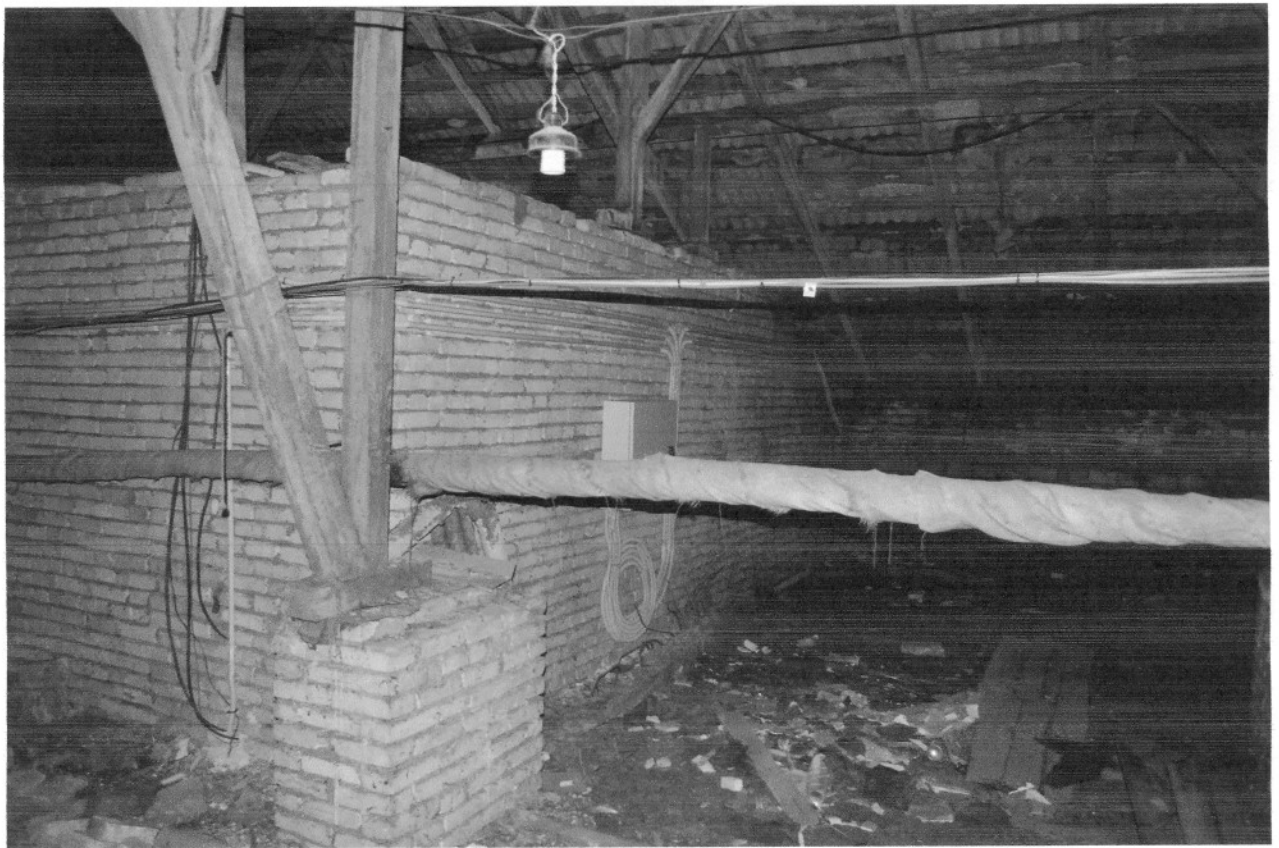

PASKAIDROJUMA RAKSTS

Daudzstāvu dzīvojamās ēkas energoefektivitātes paaugstināšanas vienkāršotās renovācijas projekts tiek izstrādāts ēkai Rīgas ielā 34, Daugavpilī. Ēkai ir 4 virszemes stāvi, pagrabs un bēniņi. Ēkas ārsienu biezums 0,51m no dobtiem māla ķieģeļiem ar ārējo dekoratīvo apmetumu. Ēkai ir divslīpņu jumts, kura esošo azbestcimenta segumu paredzēts nomainīt projekta ietvaros.

Projekts izstrādāts pamatojoties uz SIA DDzKSU projektēšanas uzdevumu, Daugavpils pilsētplānošanas un būvniecības departamenta izsniegto arhitektūras un plānošanas uzdevumu, kā arī pamatojoties uz ēkās apsekošanas datiem un faktiskās uzmērīšanas rezultātiem.

Projekts paredz ēkas 4. stāva pārsegumu siltināšanu, uzlabojot ēkas energoefektivitātes rādītājus, palielinot dzīvojamo telpu komforta līmeni. Jumta nesošās koka konstrukcijas ir labā stāvoklī. Jumta segums vietām bojāts, nokrišņu laikā tek, samitrinot esošo piektā stāva pārseguma siltumizolāciju un bojājot pārseguma konstrukcijas.

Projekta ietvaros paredzēta esošā jumta seguma nomaiņa uz Ruukki „Classik” metāla loksņēm ar pelēkās krāsas pārklājumu (vai analogu) un latojuma nomaiņa, atbilstoši jaunā jumta materiāla uzstādīšanas specifikai. Nomainot jumta segumu, ieteicams ierīkot kanalizācijas ventilāciju, izveidojot ventilācijas ietaises virs jumta. Bēniņu ventilācijai ieteicams esošajos ventilācijas logos ierīkot režģus ventilācijas nodrošināšanai. Jumt remonta laikā nepieciešamības gadījumā veikt jumta tekņu sistēmas remontu un tīrīšanu.

4. stāva pārseguma siltināšanai bēniņu telpā ieteicams izmantot minerālvates beramos materiālus, vai materiālu ar līdzvērtīgiem siltumvadītspējas parametriem, kuru kopējais biezums sastāda 0,2m. Siltumizolācijas materiāla slāni uzklāj uz esošā izdedžu izolācijas slāņa, pirms tam attīrot darba virsmu no nevajadzīgiem priekšmetiem un organiska satura atkritumiem. Bēniņu telpas apsekošanai un nokļūšanai līdz jumta un komunikāciju izbūvēm, ēkas garenvirzienā izgatavo koka laipas, precizējot to izvietojumu uz vietas. Pirms bēniņu siltināšanas vēlams veikt kanalizācijas ventilācijas ierīkošanu, apkures un karstā ūdens maģistrālo vadu siltinājuma nomaiņu.

Būvdarbus pieļaujams veikt divās kārtās, iepriekš saskaņojot ar būvprojekta autoru un pasūtītāju. Kārtu iedalījums pēc nozīmes (A un B) sākot ar svarīgāko.


Būvniecības darbos izmantot Latvijā sertificētus, cilvēku veselībai nekaitīgus celtniecības un apdares materiālus. Maksimāla siltināšanas efekta panākšanai, veicot siltināšanas darbus, ievērot materiālu ražotāju rekomendācijas un instrukcijas. Pirms siltināšanas darbu uzsākšanas veikt šuvju un plaisu hermetizāciju un aizdari. Ievērot darba drošības noteikumus, lietot drošas sastatnes, būvdarbu zonai jābūt norobežotai un būvdarbi nedrīkst radīt draudus cilvēkiem un apkārtējai videi.

Arhitekts:



A. Pundurs

BĒNIŅU M1

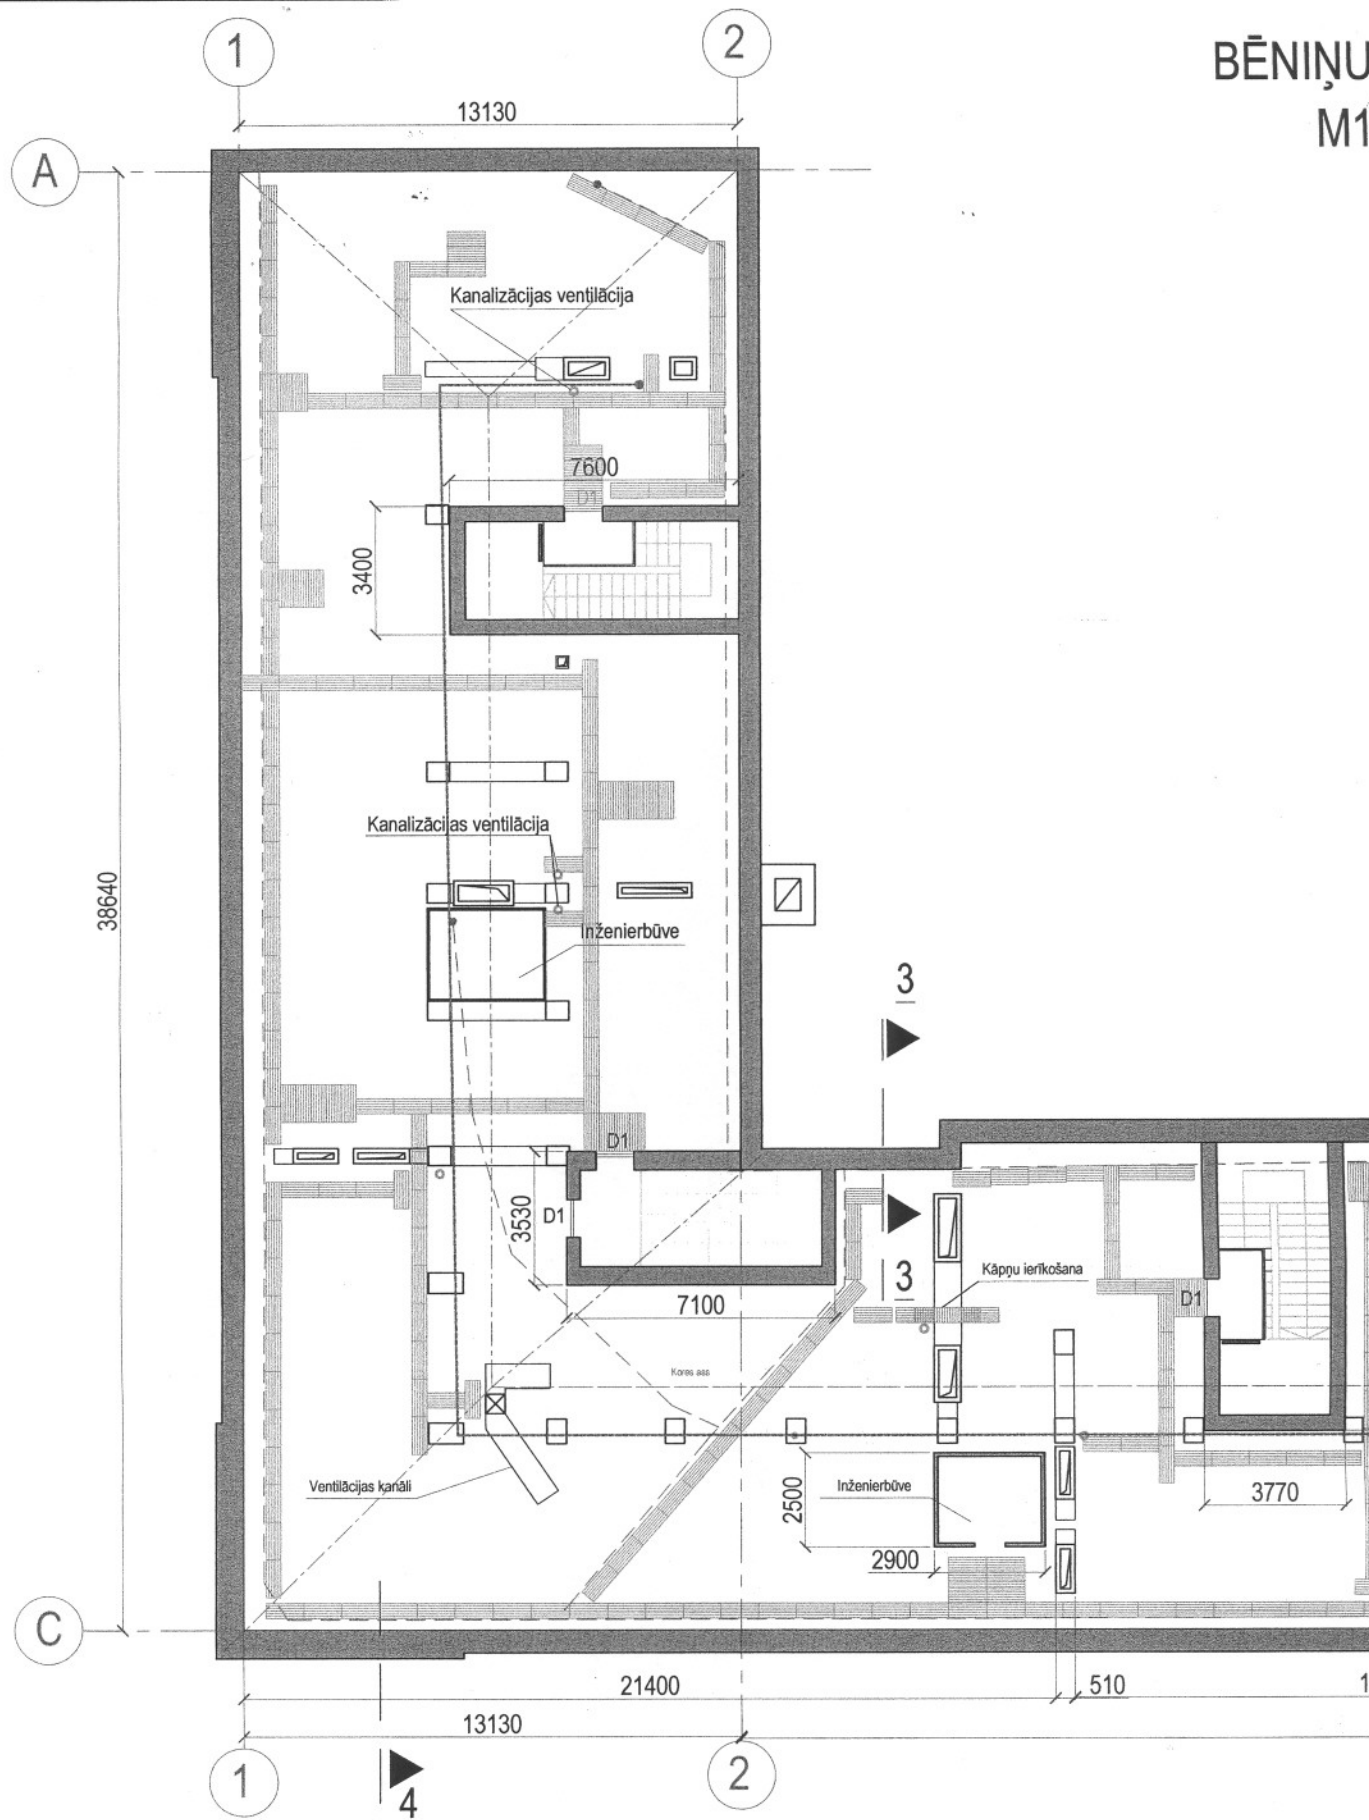


APZĪMĒJUMI

▨ KOKA LAI

PIEZĪMES:

1. KOKA LAIPU I
2. IZMĒRI DOTI
3. UZMĒRĪŠANA

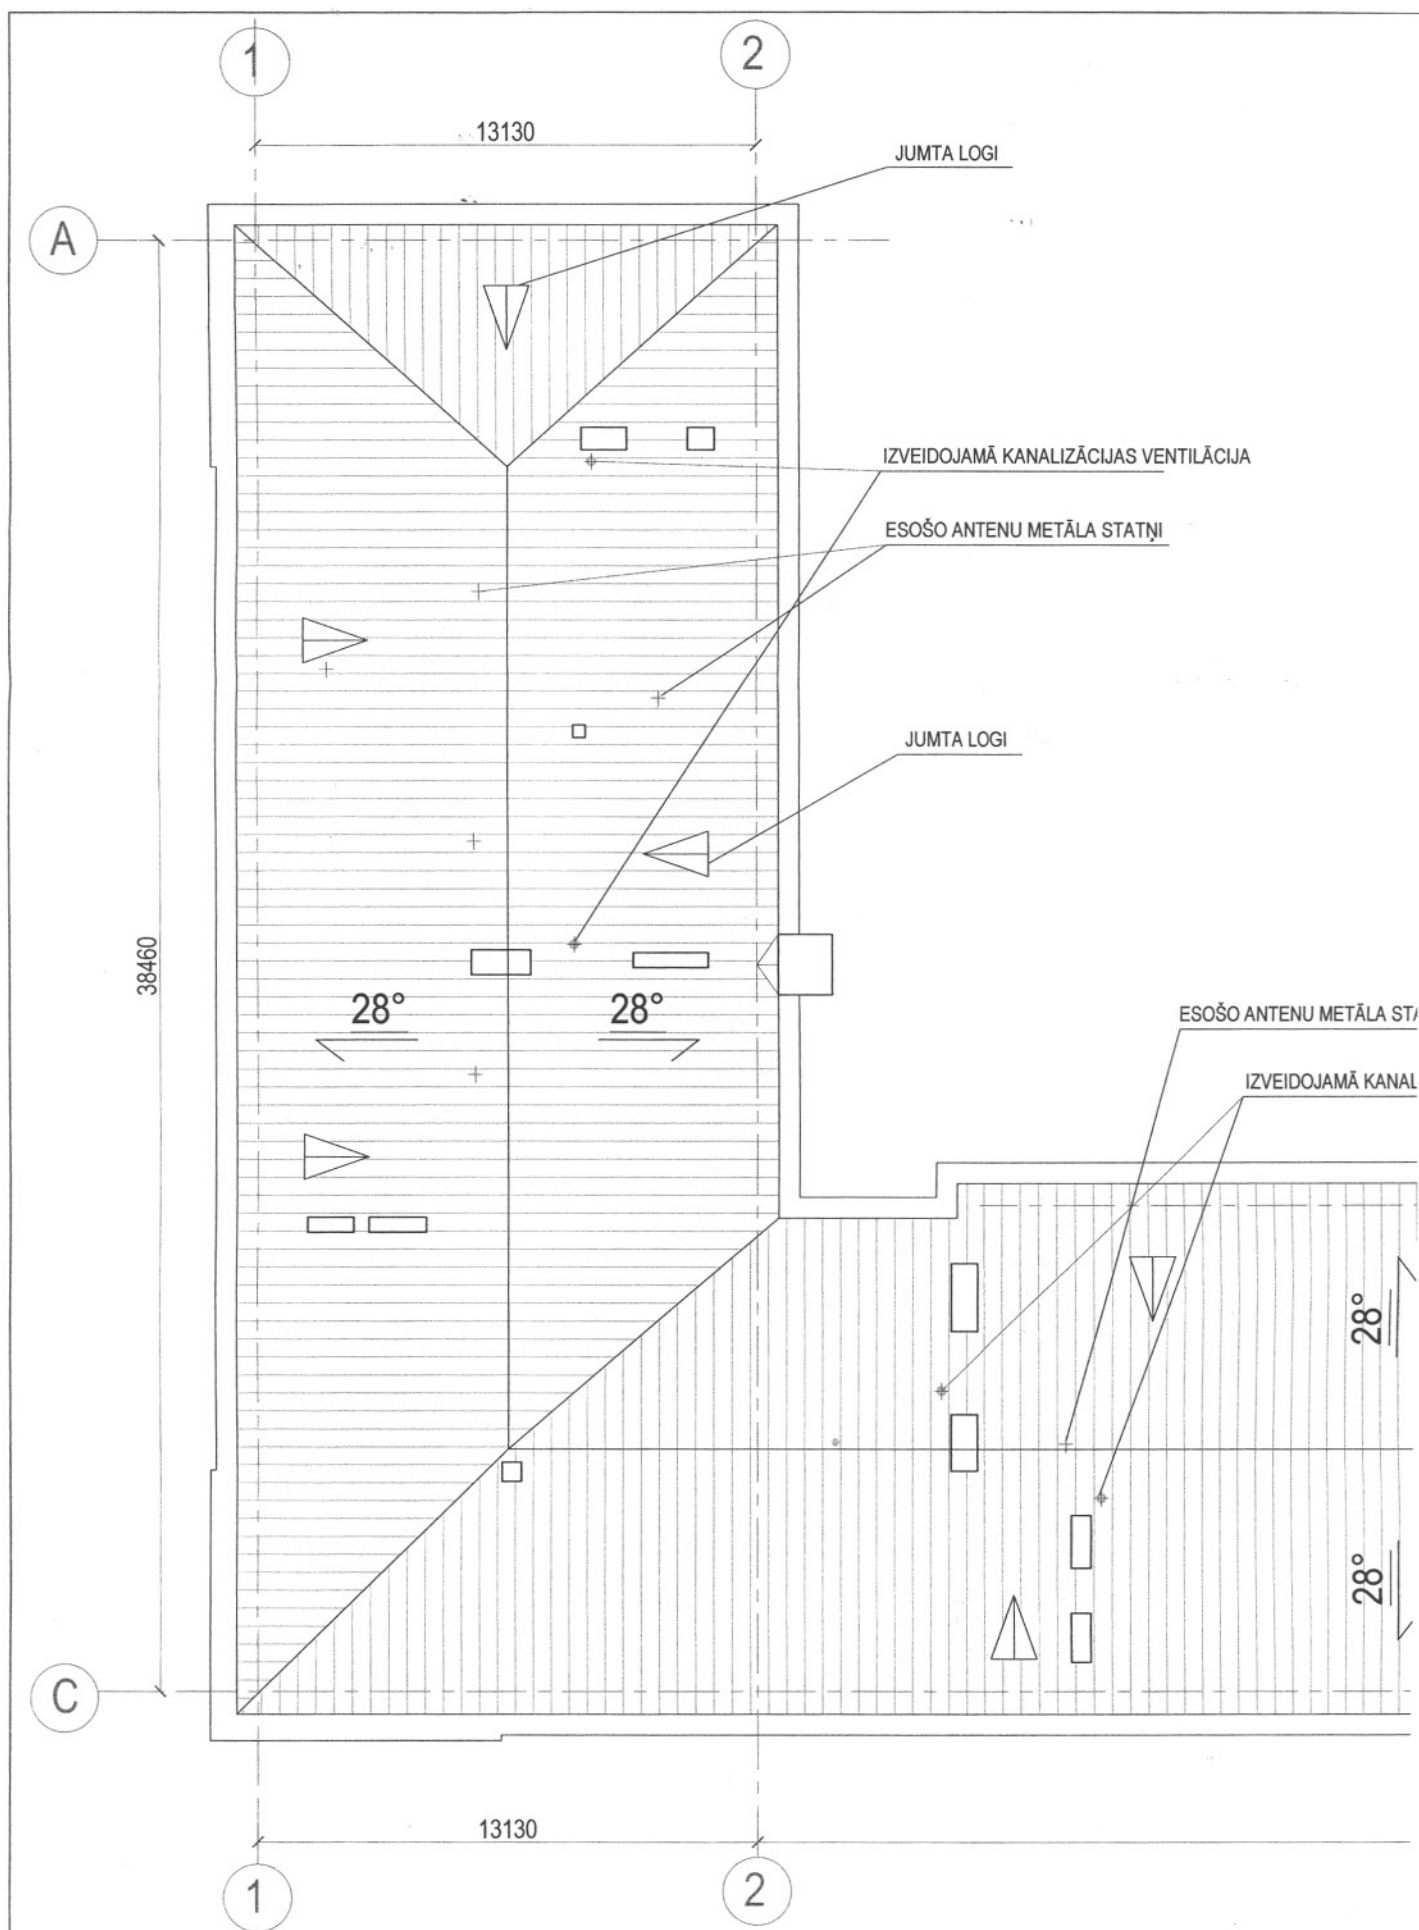


PIEZĪMES:

1. IZMĒRI DOTI MIL
2. UZMĒRĪŠANAS

JUMTA PLĀNS

M1:140

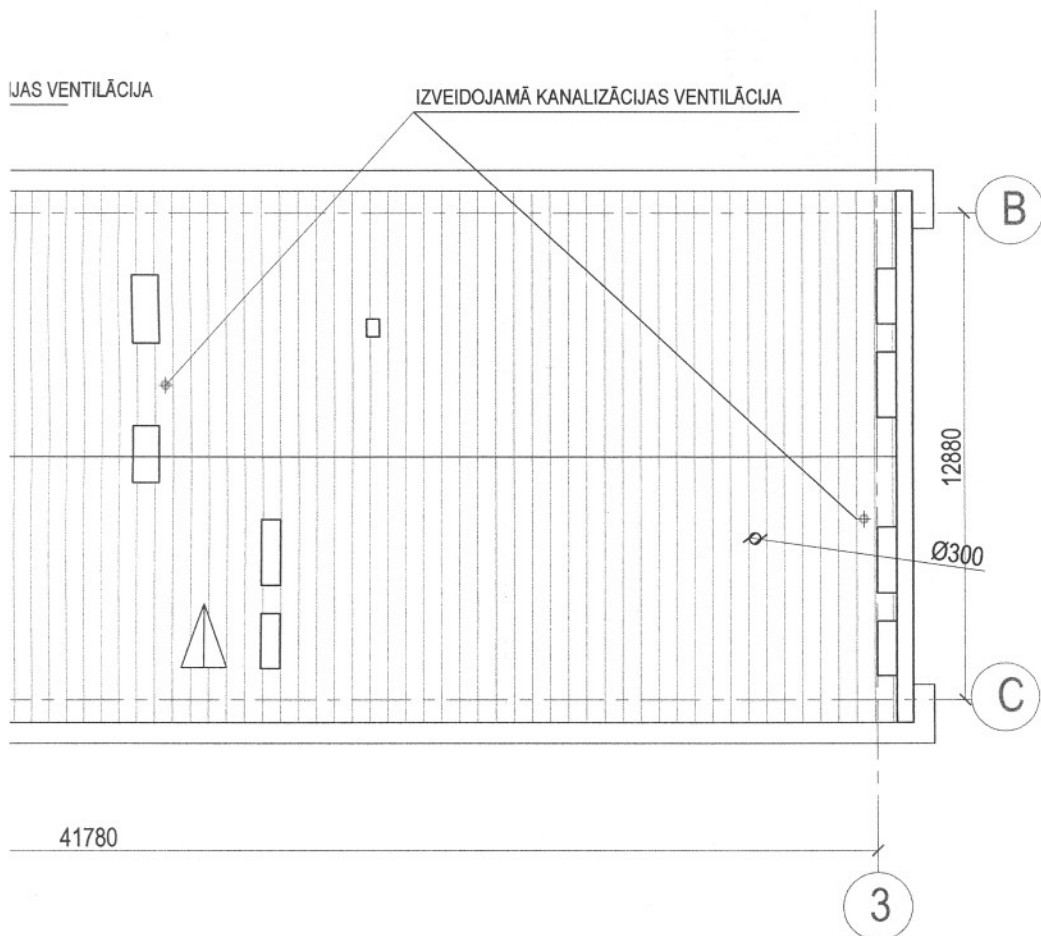

 trešā dimensija projektēšanas birojs Reģ. Nr. 41503041406 Daugavpils, LV-5403 Kr. Valdemāra ielā 28 T 5457191; 29142641			
Proj.vad.	A. Pundurs		08.2011.
Izstrād.	A. Pundurs		08.2011.

Pasūtītājs: SIA "Daugavpils dzīvokļu un komunālās saimniecības uzņēmums"
 Reģ. Nr. 41503002485, Liepājas ielā 21, Daugavpils

Būve: Daudzstāvu dzīvojamās ēkas energoefektivitātes paaugstināšana
 Rīgas ielā 34, Daugavpils


JUMTA PLĀNS

Stadija	Lapa
TP	AR-2

Griezums 1-1


M 1:50

- Ruukki "Classic" tērauda loksnes SR35-475A krāsa pelēka RR21
- Latojums - dēlis 32x100mm, solis= 200mm
- Lata 20x60mm
- Antikondensāta plēve PAROC XMU001
- Esošās koka sijas(70x150mm), S=7470mm

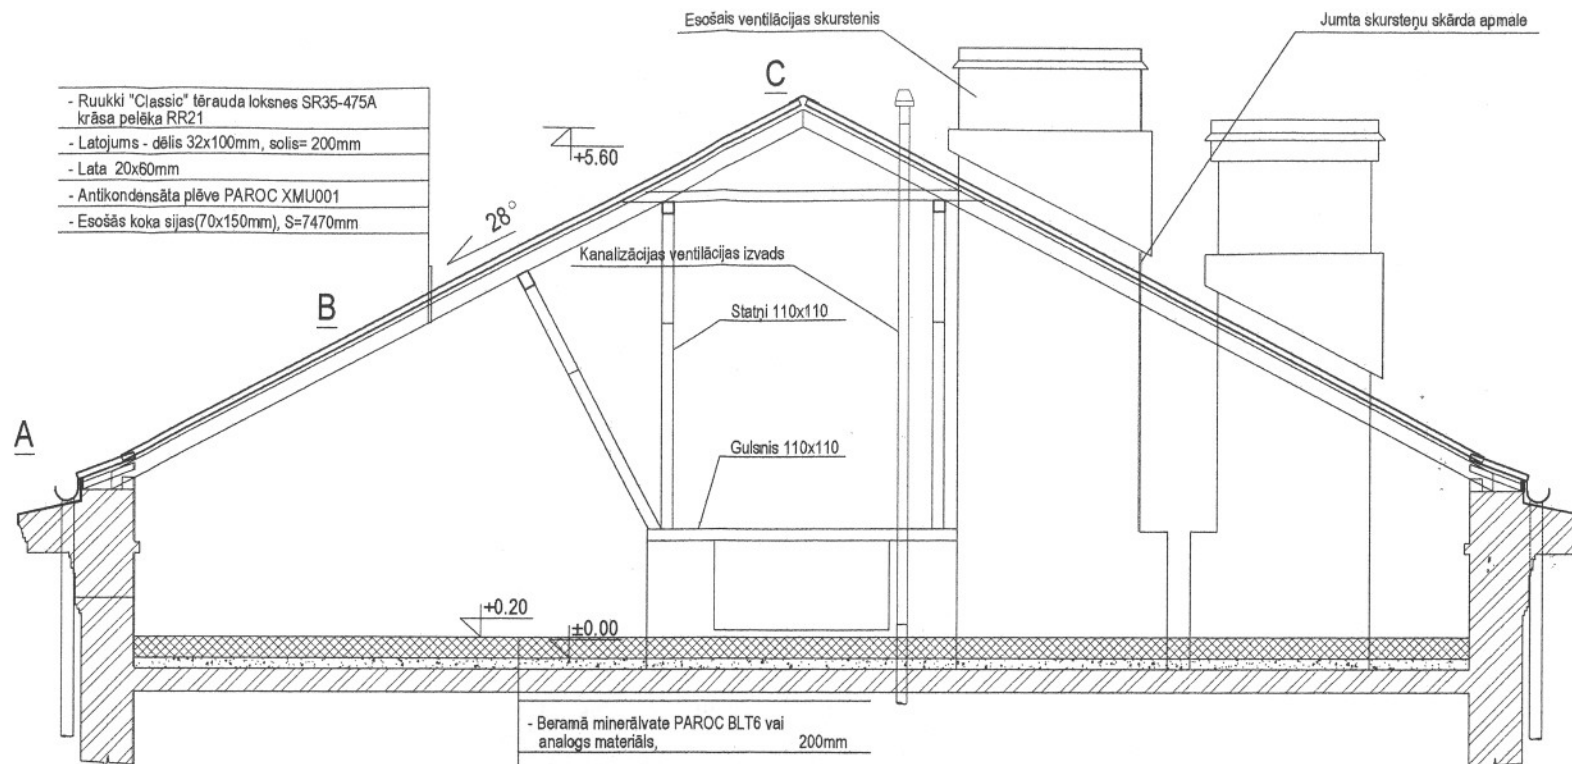


Mezgli A

M 1:25

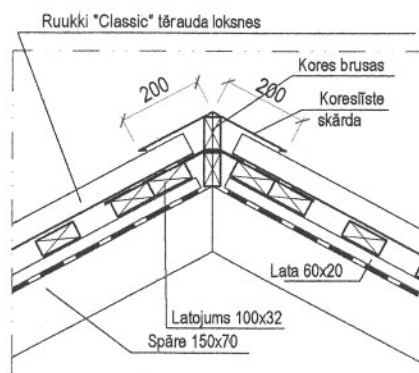


Mezgli B

M 1:25

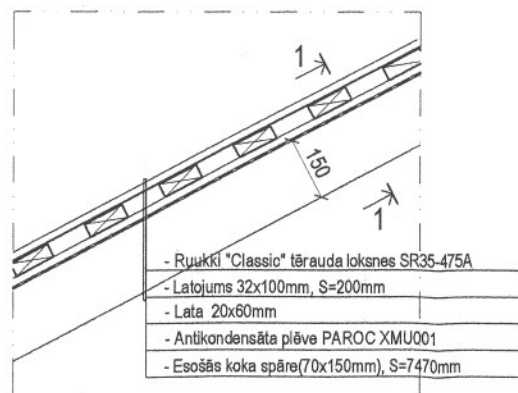

1-1
M 1:10

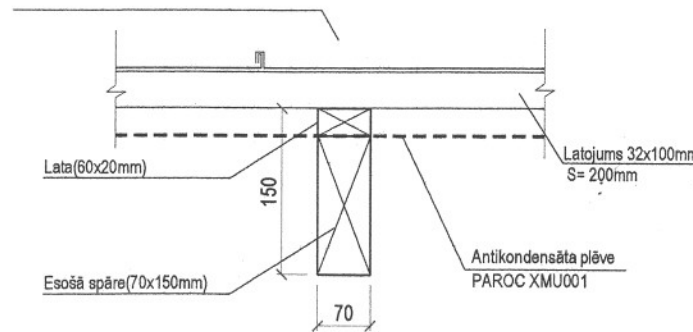

PIEZĪMES:

1. JUMTA MONTĀŽAS LAIKĀ IEVĒROT PLĀKŠŅU RAŽOTĀJA REKOMENDĀCIJAS UN MATERIĀLA PIELIETOJUMU.
2. KANALIZĀCIJAS VENTILĀCIJAS IZVADU IERĪKO PIELIETOJOT SILTINĀTOS STĀVVAUDUS PIESLĒGUMUS VAR IZVEIDOT AR GOFRĒTĀM CAURULĒM ("VILPE" VAI ANALOGS).



Reg. Nr. 41503041406
Daugavpils, LV-5403
Kr. Valdemāra ielā 28
T 5457191; 29142941

Proj.vad.	A. Pundurs	08.2011.
Izstrād.	A. Pundurs	08.2011.

Pasūtītājs: SIA "Daugavpils dzīvokļu un komunālās saimniecības uzņēmums"
Reg. Nr. 41503002485, Liepājas ielā 21, Daugavpils


Būve: Daudzstāvu dzīvojamās ēkas energoefektivitātes paaugstināšana
Rīgas ielā 34, Daugavpils

GRIEZUMS 1-1
MEZGLI "B", "C"

Stadija	Lapa
TP	AR-3


Griezums 2-2

M 1:50

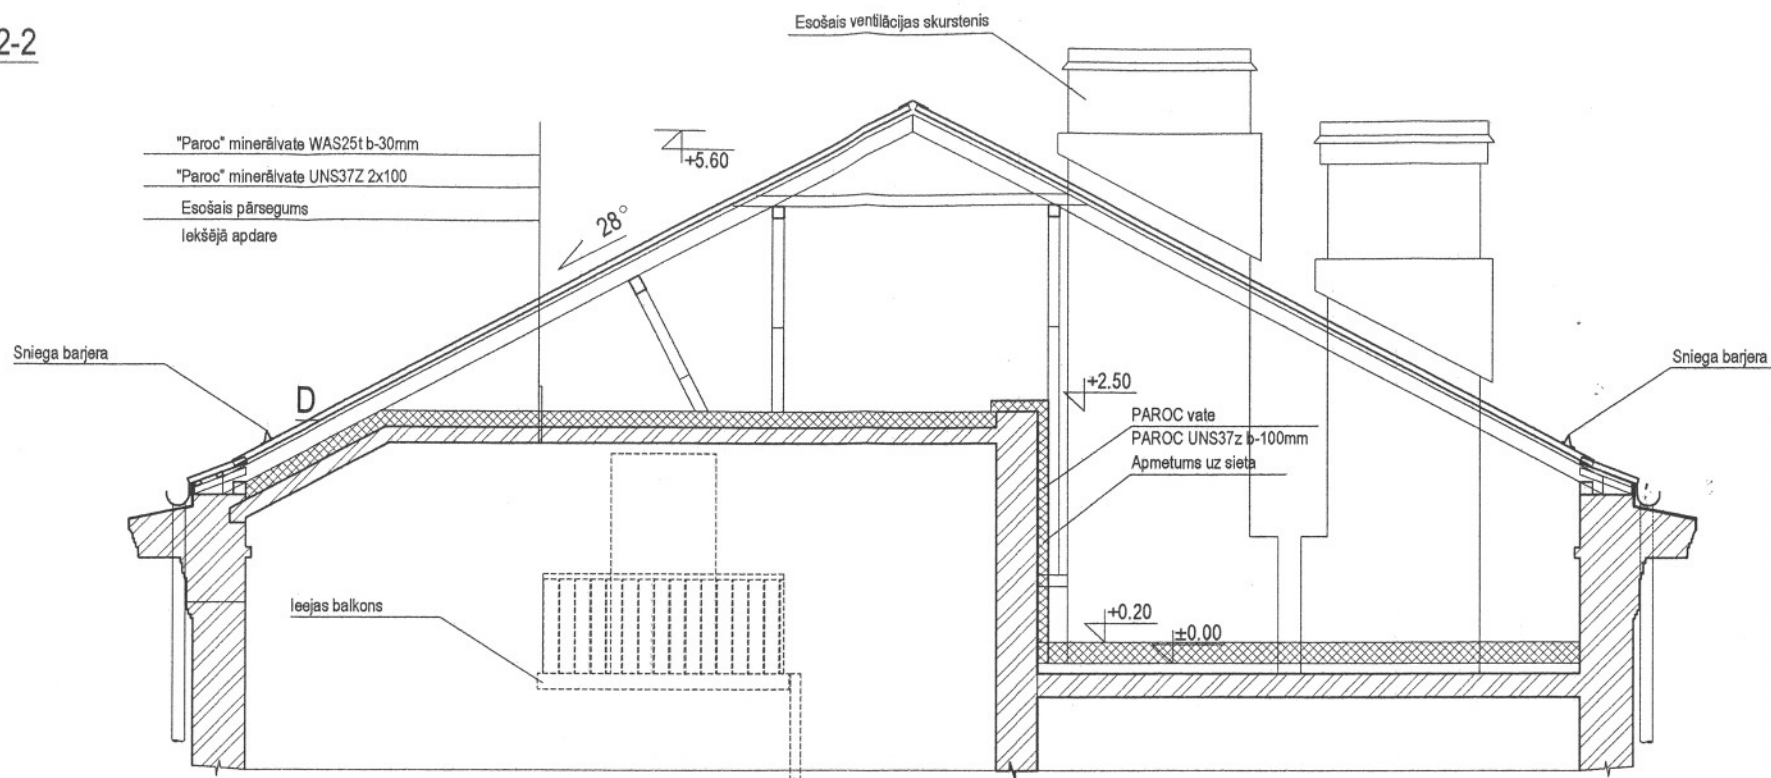

MEZGLS D

M 1:25

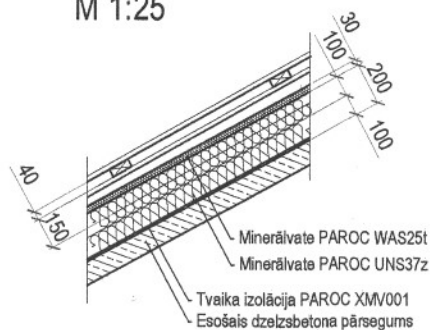

Reģ. Nr. 41503041406
Daugavpils, LV-5403
Kr. Valdemāra ielā 28
T 5457191, 29142641

Pasūtītājs: SIA "Daugavpils dzīvokļu un komunālās saimniecības uzņēmums"
Reģ. Nr. 41503002485, Liepājas ielā 21, Daugavpils



Būve: Daudzstāvu dzīvojamās ēkas energoefektivitātes paaugstināšana
Rīgas ielā 34, Daugavpils

Proj.vad.	A. Pundurs	08.2011.
Izstrād.	A. Pundurs	08.2011.

GRIEZUMS 1-1
MEZGLI "B" ; "C"

Stadija	Lapa
TP	AR-4

JUMTA DZEGAS MEZGLS

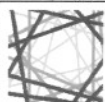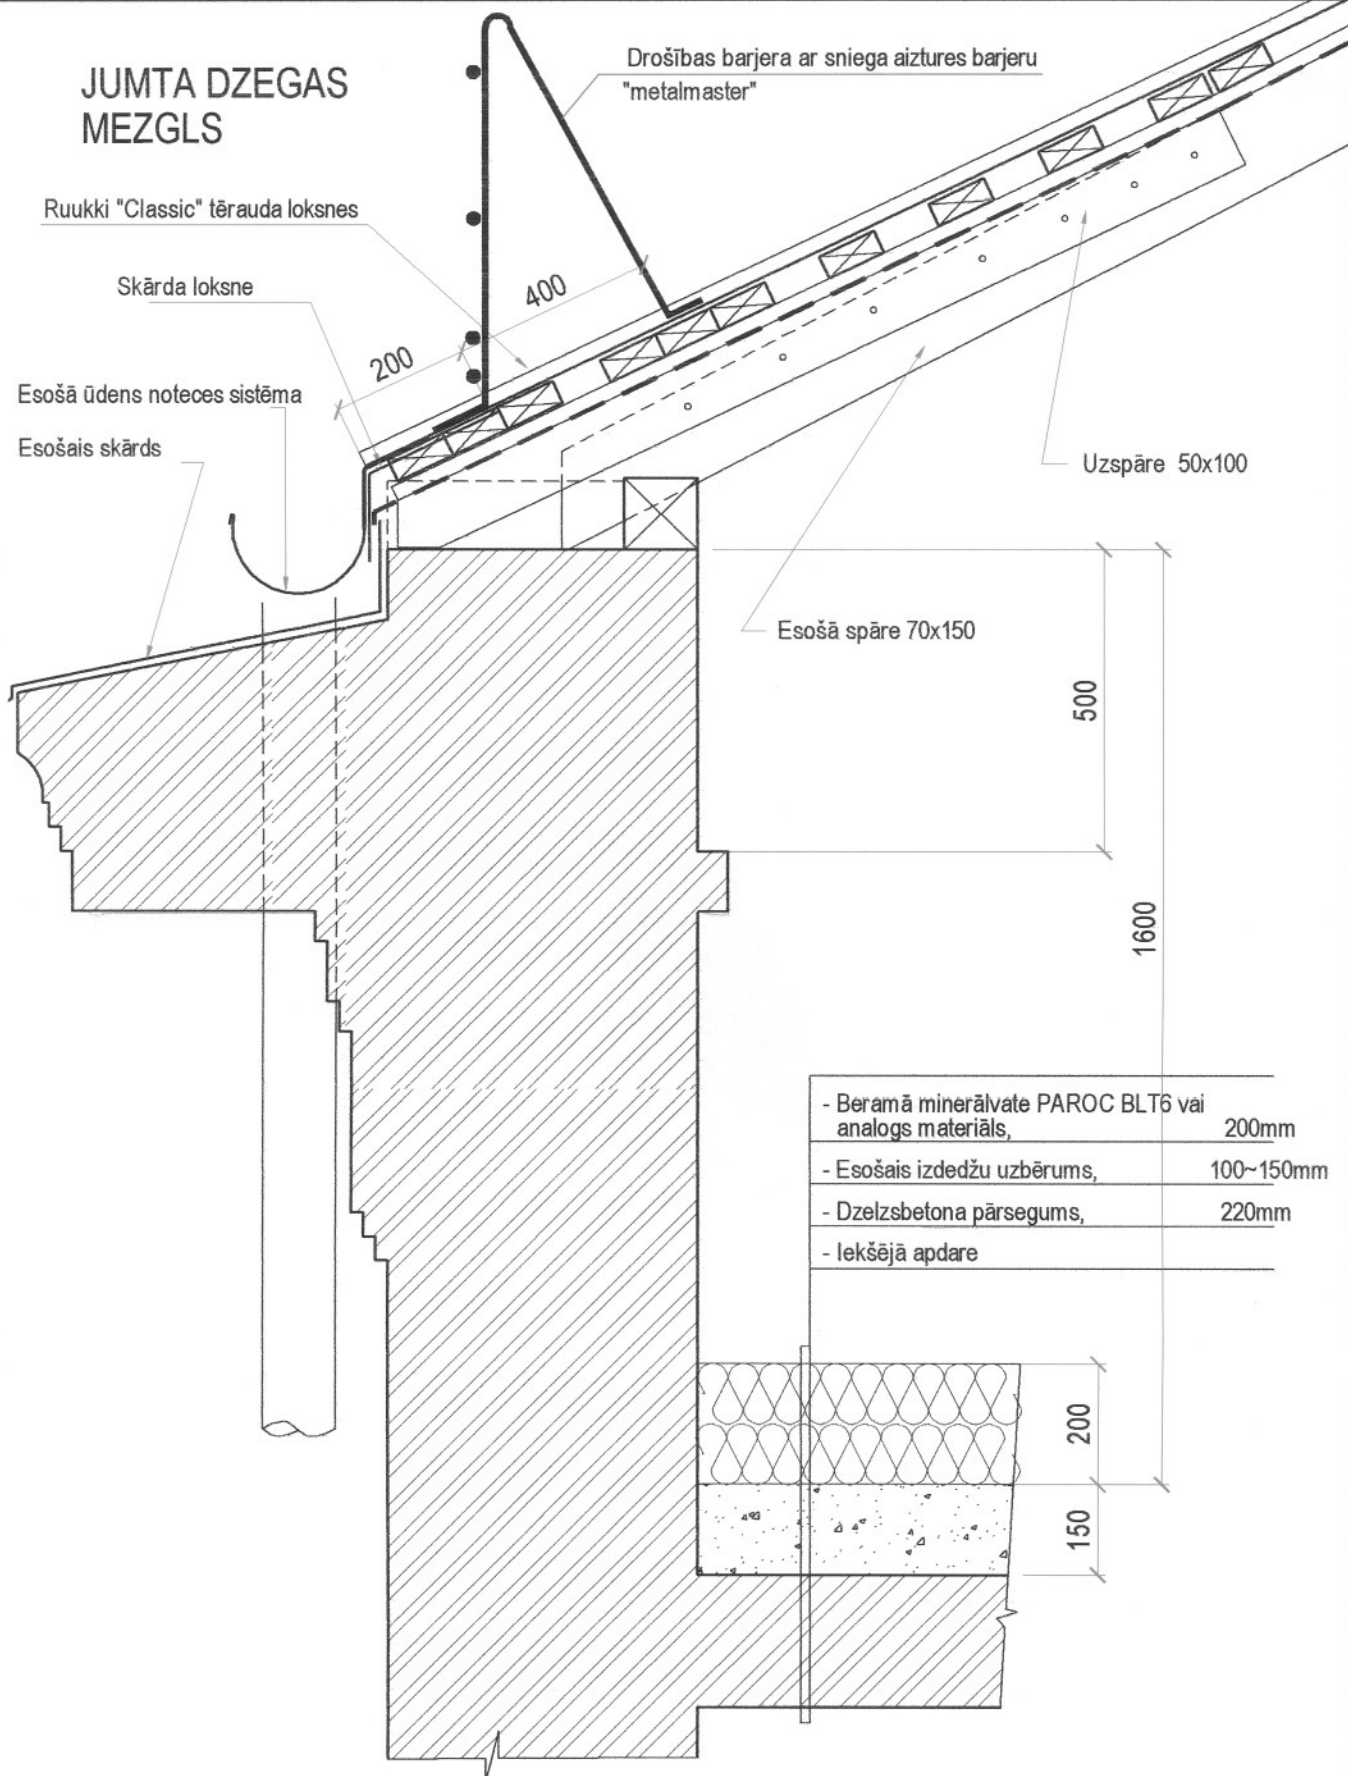

trešā dimensija

REG. NR. 41503041406
RĪGAS IELĀ 16-13
DAUGAVPILS, LV-5401
TĀLR. 63423334, 29142641

Pasūtītājs: SIA "Daugavpils dzīvokļu un komunālās saimniecības uzņēmums"
Reg. Nr. 41503002485, Liepājas ielā 21, Daugavpils

Būve: Daudzstāvu dzīvojamās ēkas energoefektivitātes paaugstināšana
Rīgas iela 34, Daugavpils


Proj.vad.	A. Pundurs	08.2011.
Izstrād.	A. Pundurs	08.2011.

Jumta dzegas mezgls

Stadija	Lapa
TP	AR-5

Griezums 4-4


M 1:25

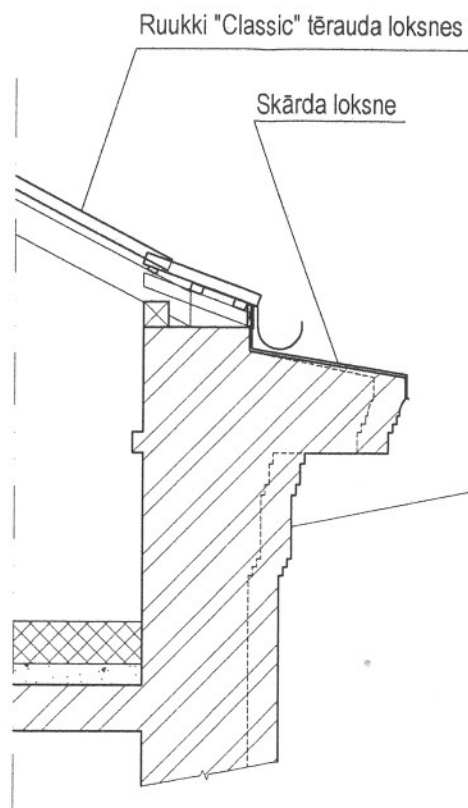

Griezums 3-3

M 1:25

Skārda nosegloksne
Krāsojamais apmetums
Karnīzes skārda nosegloksne
Krāsojamais apmetums

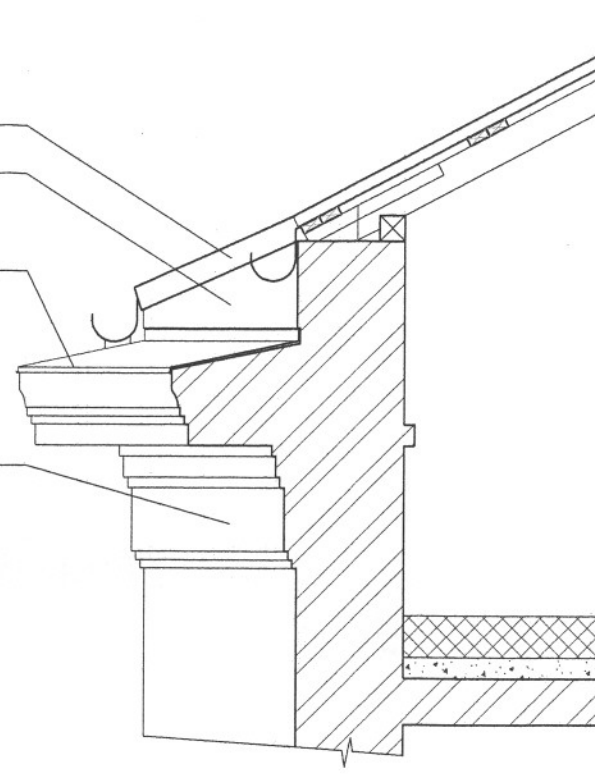

Proj.vad.	A. Pundurs	08.2011.
Izstrād.	A. Pundurs	08.2011.

Pasūtītājs: SIA "Daugavpils dzīvokļu un komunālās saimniecības uzņēmums"
Reģ. Nr. 41503002485, Liepājas ielā 21, Daugavpils

Būve: Daudzstāvu dzīvojamās ēkas energoefektivitātes paaugstināšana
Rīgas iela 34, Daugavpils


GRIEZUMS 1-1
MEZGLI "B"; "C"

Stadija	Lapa
TP	AR-6

SPĀRU

JUMTA PAM.

Nr.	Nosauku
1.	Spāre
2.	Spāre
3.	Diagonāl
4.	Diagonāl
5.	Spāre
6.	Spāres
7.	Skērsis
8.	Spāres
9.	Diagonāl
10.	Spāres
11.	Spāres
12.	Spāres
13.	Savilces
14.	Gulsnis
15.	Mūralata

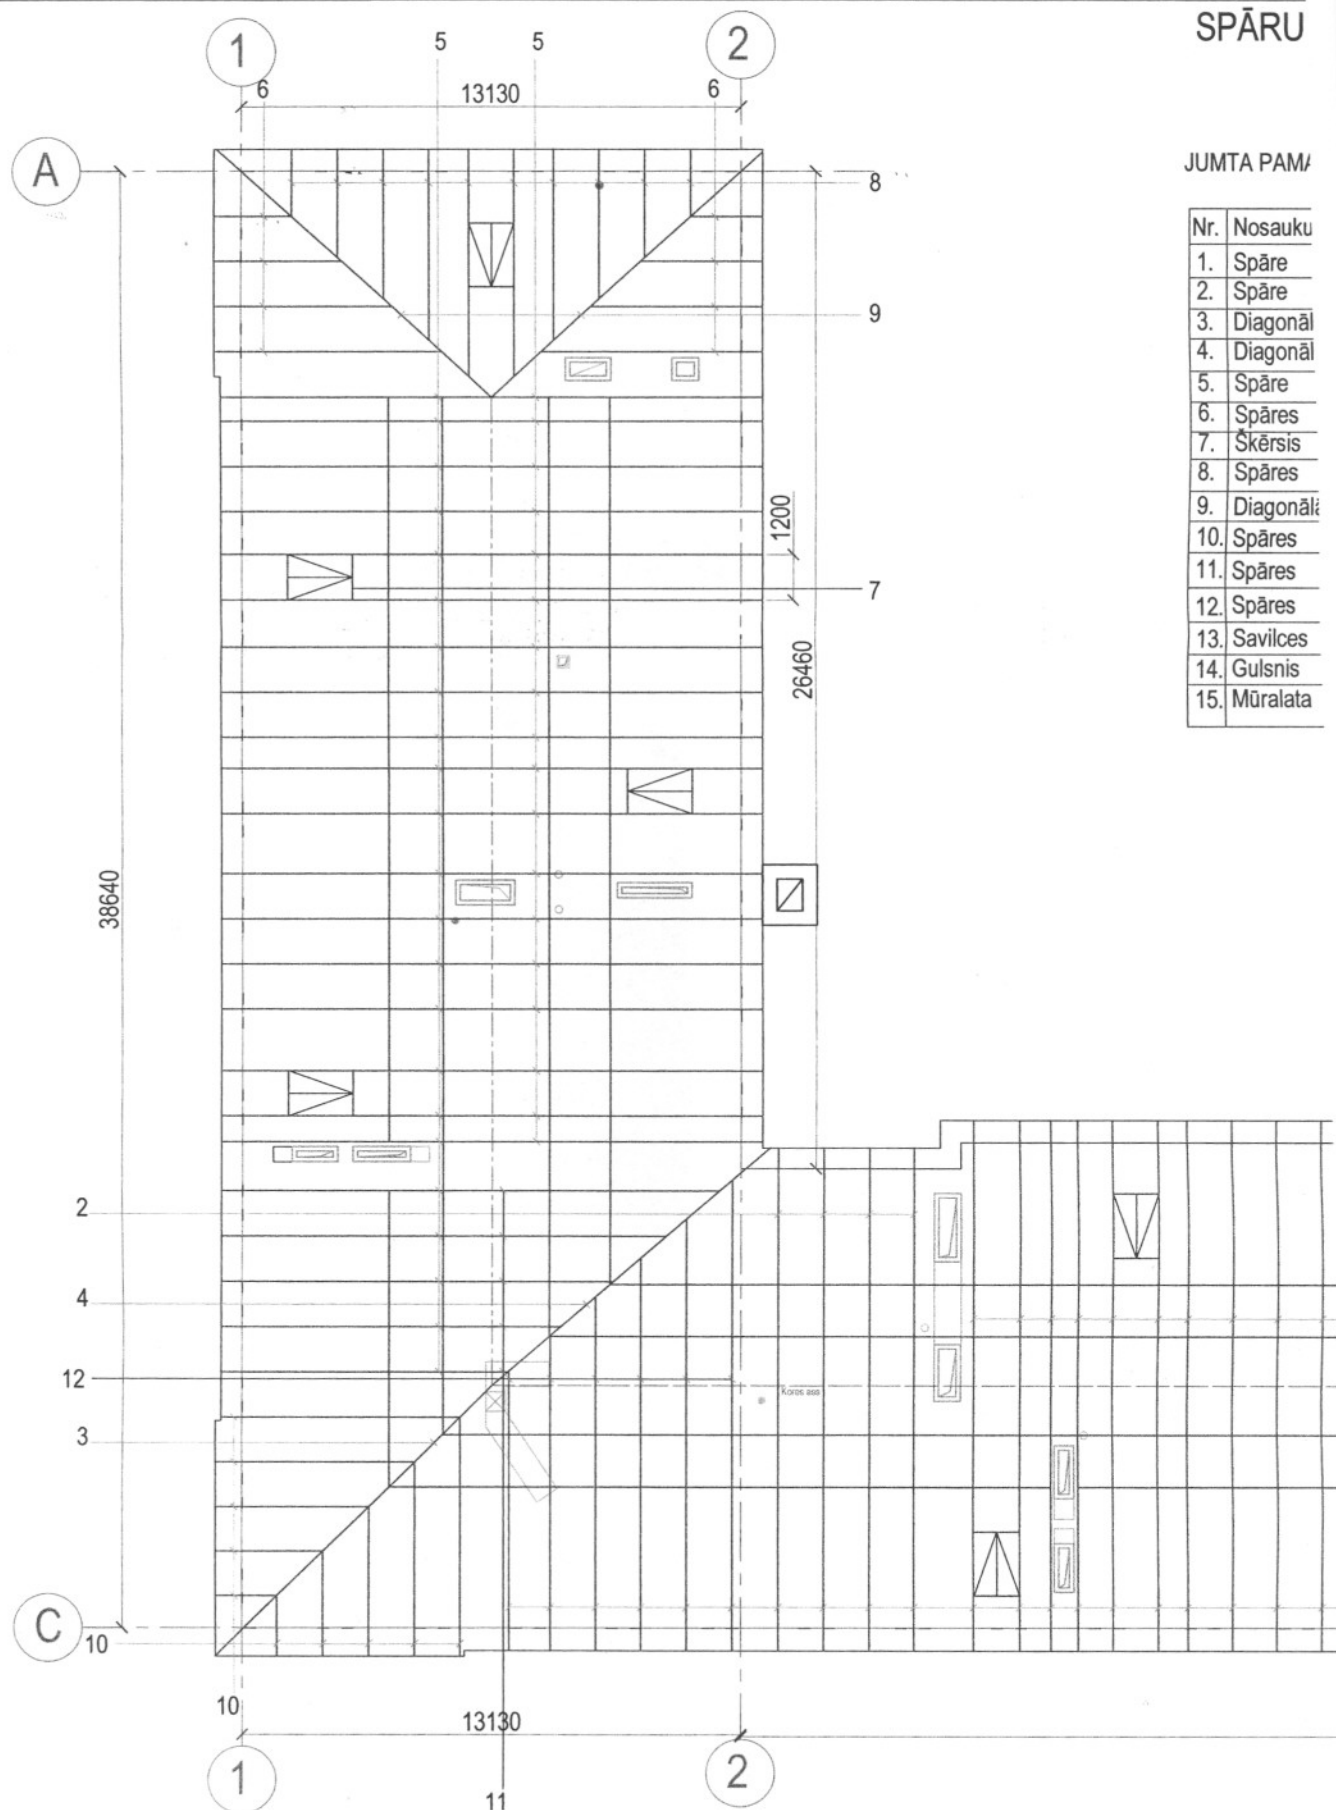


PIEZĪMES:

1. SPĀRU SKAITS PAMATOTS UZ SOĻA PIEŅEMTO VIDĒJO IZMĒRU ATTIECĪBĀ UZ ĒKAS GARUMA IZMĒRIEM
2. IZMĒRI DOTI MILIMETROS.

J EKSPĻIKĀCIJA

Skaits	Garums	Šķērsgriezums	Piezīmes
76	7.5	150x70	
4	6.7		
1	10.97	150x70	
1	10.4		
41	7.6		
2x4	2,0; 3,4; 4,8; 6,2		
14	1,3		
2x5	1,9; 3,1; 4,2; 5,4; 6,4		
2	10.2	150x70	
2x5	1,7; 3,0; 4,3; 5,5; 6,7		
5	0,43; 1,9; 3,4; 4,9; 6,4		
5	0,4; 1,4; 2,4; 3,5; 4,7; 5,8		
23	3,4	150x50	
1	294	110x110	kopējais garums
1	175	120x120	kopējais garums

4

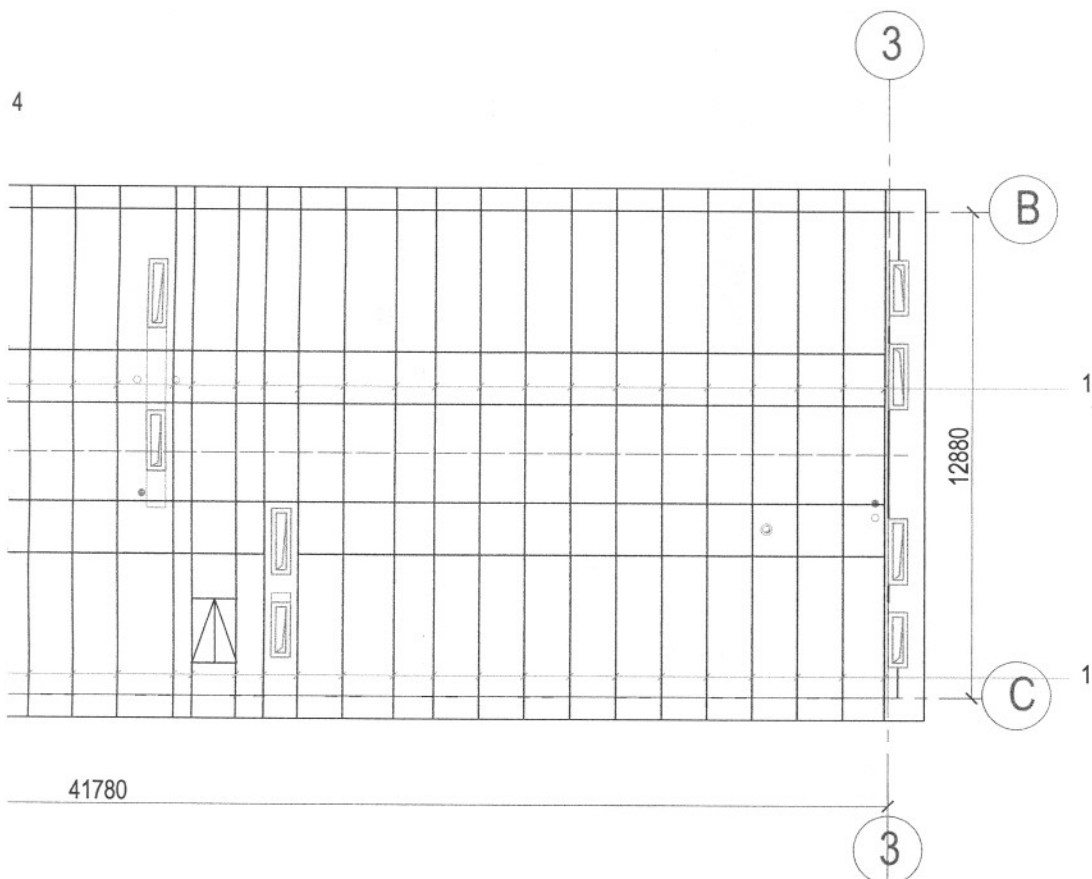

 trešā dimensija projektēšanas birojs		Reģ. Nr. 41503041406 Daugavpils, LV-5403 Kr. Valdemāra ielā 28 T 5457191; 29142641
Proj.vad.	A. Pundurs	08.2011.
Izstrād.	A. Pundurs	08.2011.

Pasūtītājs: SIA "Daugavpils dzīvokļu un komunālās saimniecības uzņēmums"
 Reģ. Nr. 41503002485, Liepājas ielā 21, Daugavpils

Būve: Daudzstāvu dzīvojamās ēkas energoefektivitātes paaugstināšana
 Rīgas ielā 34, Daugavpils

SPĀRU PLĀNS M1:140

Stadija	Lapa
TP	AR-7

N.p.k.	Darbu veids	Mērvienība	Daudzums
1.	Bēniņu siltināšanas darbi		
1.1.	Bēniņu attīrīšana no atkritumiem	m ²	905
1.2.	Beramās minerālvates PAROC BLT6 (200mm) ieklāšana uz esošā izdedžu slāņa	m ²	905
2.	Kāpņu telpu siltināšanas darbi (4.gab)		
2.1.	Esošā izdedžu slāņa novākšana	m ³	4,9
2.2.	Tvaika izolācijas PAROC XMV001 ieklāšana un stiprināšana (kāpņu telpas griesti)	m ²	15
2.3.	Minerālvates PAROC UNS37z (2x100mm) ieklāšana	m ²	106,9
2.4.	Minerālvates PAROC WAS25t ieklāšana (30mm)	m ²	106,9
2.5.	Antikondensāta plēves PAROC XMU001 stiprināšana pie esošajām spārēm (virs kāpņu telpām)	m ²	15
2.6.	Minerālvates PAROC UNS37z (100mm) stiprināšana pie ķieģeļu sienas	m ²	220,2
2.7.	Minerālvates PAROC FAB3 (20mm) stiprināšana pie durvju ailes	m ²	2,5
3.	Durvju demontāža, montāža		
3.1	Durvju D1 demontāža, montāža (siltinātas metāla durvis 1000x2000mm)	gab.	5
4.	Koka laipu ierīkošana	t.m.	274
5.	Apkures sistēmas maģistrālo cauruļvadu siltināšanas darbi	t.m.	318,4
6.	Jumta seguma nomaiņa		
6.1.	Esošā jumta seguma azbestcimenta lokšņu demontāža	m ²	1269,8
6.2.	Esošā latojuma demontāža	m ³	17,1
6.3.	Antikondensāta plēves uzstādīšana	m ²	1269,8
6.4.	Jaunā jumta latojuma uzstādīšana (32x100mm)	m ³	20,3
6.5.	Jaunā jumta seguma - Ruukki "CLASSIC" tērauda lokšņu ieklāšana	m ²	1269,8
6.6.	Jaunā jumta kores skārda elentu uzstādīšana	t.m.	120
6.7.	Jumta apmales skārda uzstādīšana	t.m.	195
6.8.	Jumta skursteņu un logu skārda apmaļu uzstādīšana	m ²	61,4
6.9.	Jumta tekņu nomaiņa	t.m.	195
6.10.	Jumta notekcauruļu savienojuma ar tekni nomaiņa	gab.	12
7.	Esošo ventilācijas skursteņu renovācija (remonts)	gab.	3
8.	Esošo jumta kamīzes dekoratīvās daļas krāsošana	m ²	130,97
9.	Kanalizācijas ventilācijas izvadu ierīkošana	gab.	9
9.1.	Kanalizācijas ventilācijas stāvvadu izvadišana virs jumta (l=2,1m; izvads "VILPE" -110/200)	gab.	6
10.	Antenas izvadu renovācija ("Vilpe" antenas pārejas blīvslēgs 12-90, vai analogs)	gab.	6

PIEZĪMES

- Norādītos materiālus pieļaujams aizstāt ar analogiem materiāliem, iepriekš saskaņojot ar projekta autoru.
- Koka laipu izvietojumu precizēt pirms montāžas.
- Apkures sistēmas maģistrālās vadus pirms siltināšanas pārmērīt.

 tresā dimensija Reģ.Nr.41503041406 Daugavpils, LV-5403 Kr. Valdemāra ielā 28 T 5457191; 29142641		Pasūtītājs: SIA "Daugavpils dzīvokļu un komunālās saimniecības uzņēmums" Reģ. Nr. 41503002485, Liepājas ielā 21, Daugavpils	
Proj. vad. A. Pundurs 08.2011. Izstrād. A. Pundurs 08.2011.		Būve: Daudzstāvu dzīvojamās ēkas energoefektivitātes paaugstināšana Rīgas ielā 34, Daugavpils	
		PAMAT APJOMU TABULA	
		Stadija	Lapa
		TP	ar 8
		Lapas N.p.k.	