



Bēniņu stāva plāns (starp asīm 1-3).

M 1:100

Sienu siltinājums - minerālvate 100mm, apmesta ar armētu izdiznīnošo apmetumu

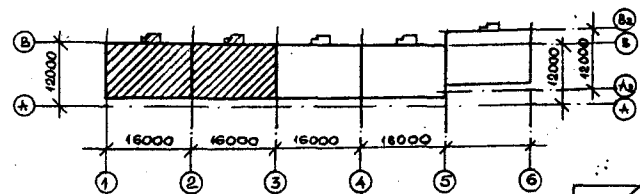

Sienu siltinājums - minerālvate 100mm, apmesta ar armētu izdiznīnošo apmetumu

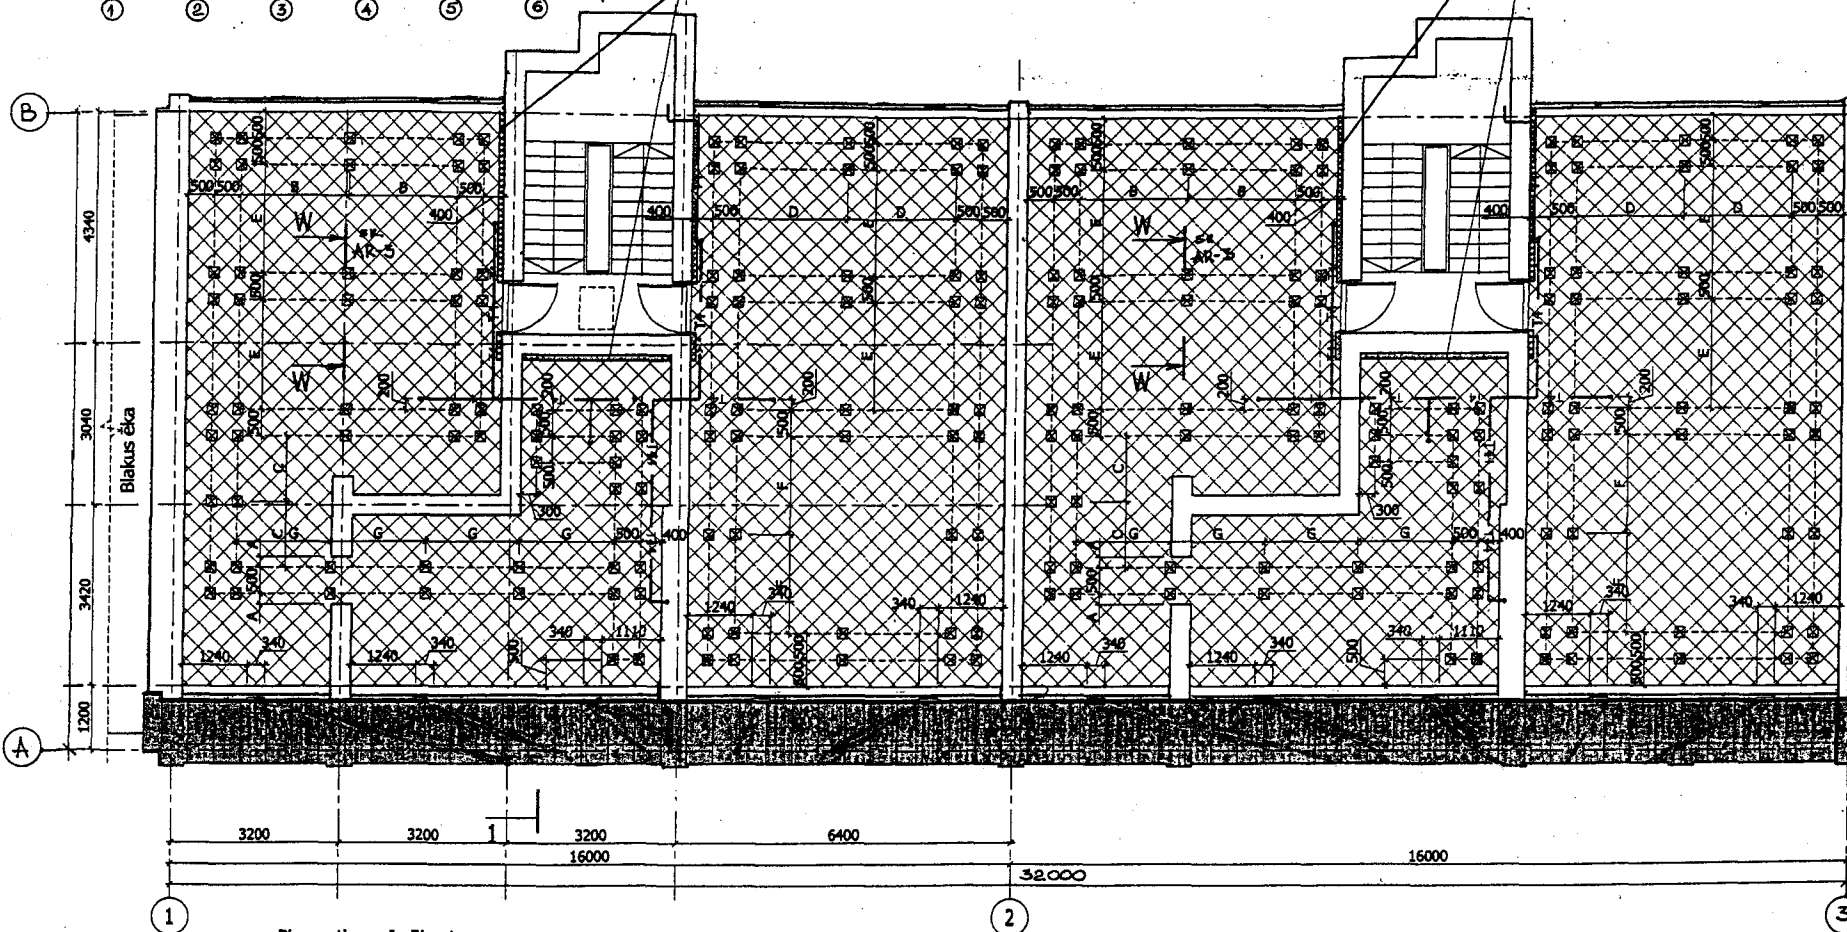

Pieņemtie apzīmējumi:

Sienu siltinājums - minerālvate 100mm, piem. Paroc FAS 4, vai analogs, apmesta ar armētu izdiznīnošo apmetumu

Bēniņu grīdas siltinājums - beramā vate 160mm, piem. Paroc BLT 9, vai analogs

Karstās ūdenapgādes cirkulācija.

Koka laipu konstrukcija bēniņu telpu un esošo komunikāciju apkalpošanai, skat. kopā ar griezumam W - W

Būvzinženiere
Nadezhda Roslyak
būvprakses sertifikāts
Nr. 20-482

1. Vispārējās piezīmes skatīt lapu AR-2.


Amats	Uzvārds	Paraksts	Datums	Būve Dzīvojamās mājas dzelzsbetona jumta seguma remonts 18.novembra iela 159, Daugavpili.			
Izpildīt.	V.Dedele			Pasūtītājs SIA „DDZKSU”			
RTD vadīt.	V.Ragele			Lapas Nosaukums Bēniņu stāva plāns (starp asīm 1-3).			
Inženiere	N.Roslyak			Objekta Reģistrācijas Nr.		2018	
Inv.Nr.				Proj.stadija TP	Marka AR	Lapa 1	Mērogs 1:100
				Sertifikāts Nr. 20 - 482			

Bēniņu stāva plāns (starp asīm 3-5).

M 1:100

Sienu siltinājums - minerālvate 100mm, apmesta ar armētu izlīdzinošo apmetumu

Sienu siltinājums - minerālvate 100mm, apmesta ar armētu izlīdzinošo apmetumu

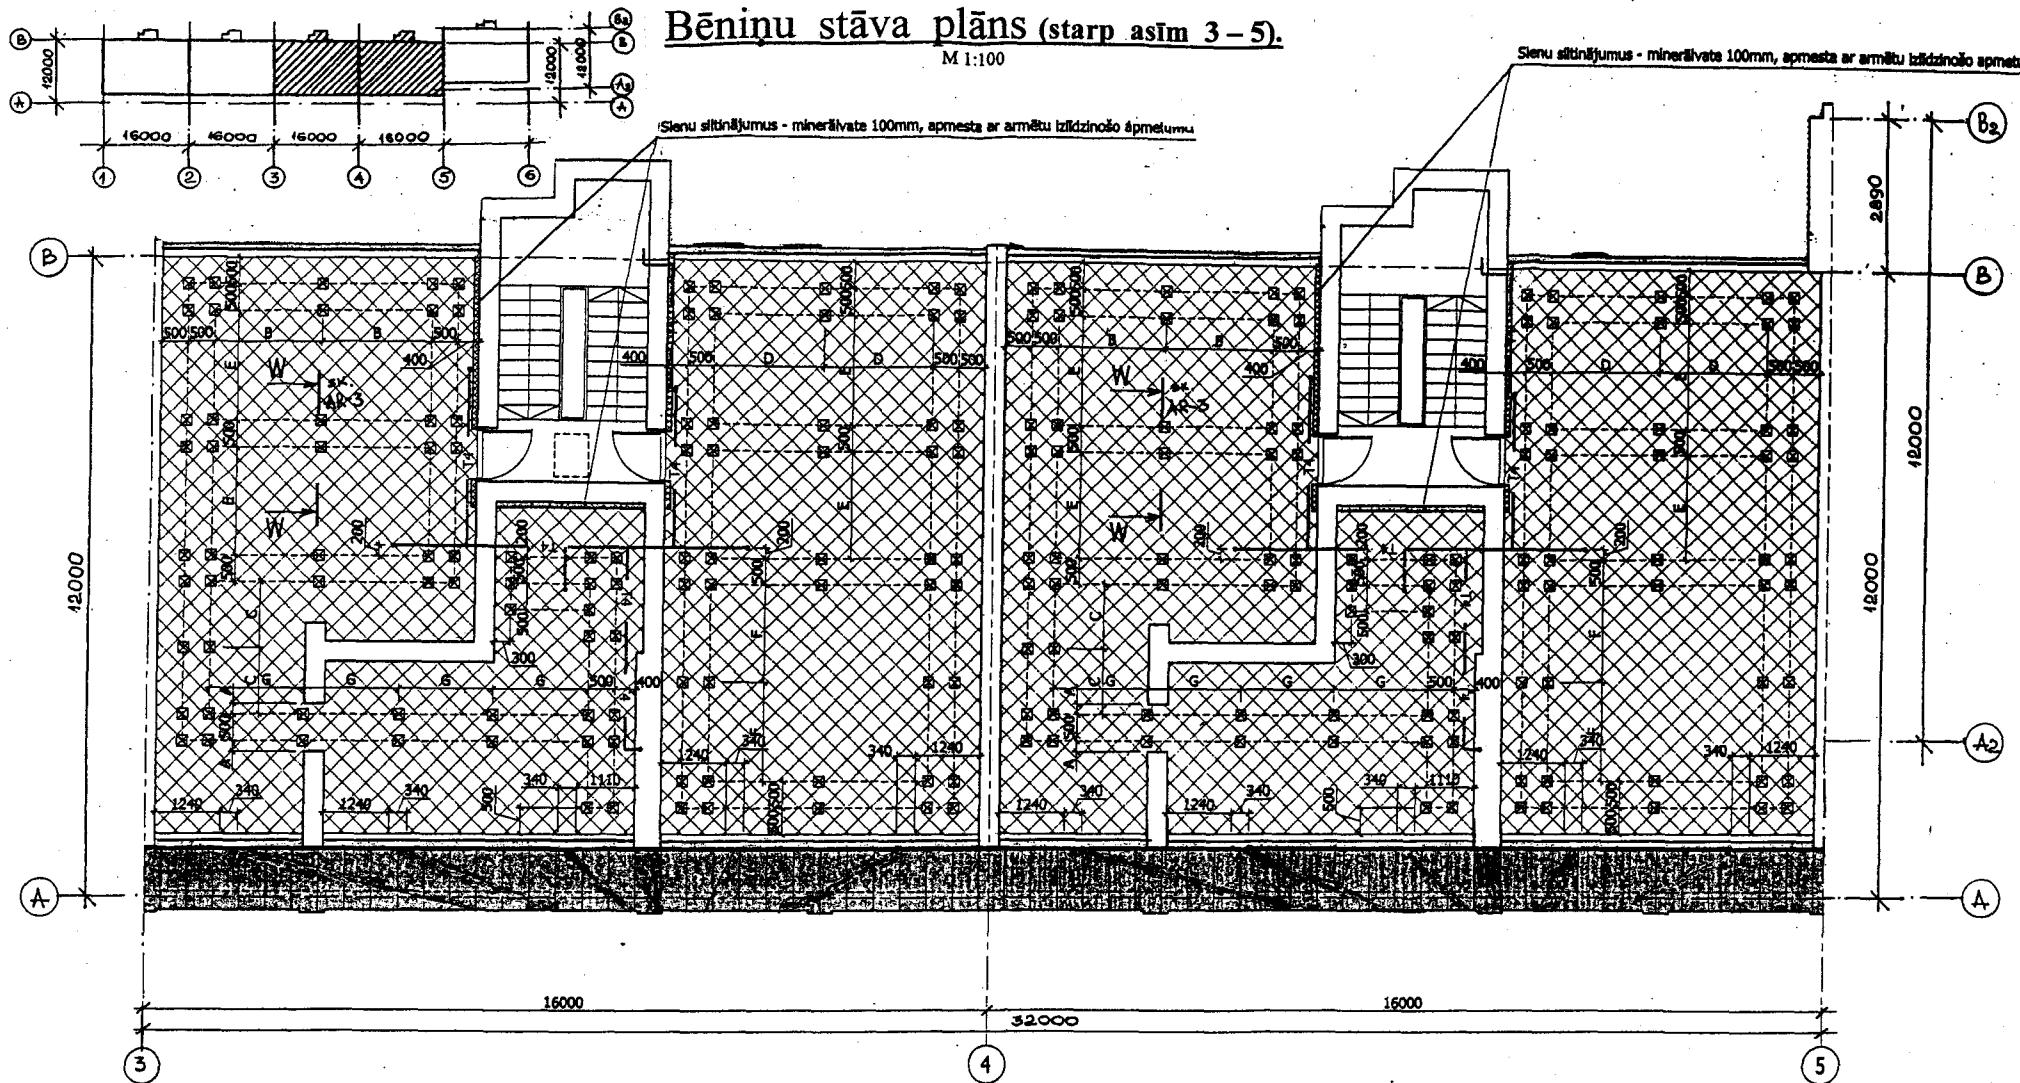

1. Izmērus precizēt būvniecības gaitā.
2. Siltumizolācijas stiprināšanai uz vienu m2 jābūt 6-8 dībeļiem var divas dienas pēc vates pielīmēšanas.
3. Stūriem un ailu malām jālieto papildus armējuma stūri no plastikāta vai metāla.
4. Armējošā sieta malas pārliet vienu otram pāri vismaz par 10sm.
5. Visas koka konstrukcijas apstrādāt ar antiseptiķi.

Pieņemtie apzīmējumi skatīt lapu AR-1.

Būvzinieciene
Nadezhda Roslyak
būvprakses sertifikāts
Nr. 20-482

Amats	Uzvārds	Paraksts	Datums	Būve Dzīvojamās mājas dzelzsbetona jumta seguma remonts 18.novembra ielā 159, Daugavpili.				
Izpilddir.	V.Dedele			Pastāvīgais SIA „DDZKSU”				
RTD vadīt.	V.Ragele			Lapas				
Inženiere	N.Roslyak			Nosaukums Bēniņu stāva plāns (starp asīm 3-5).				
Inv.Nr.				Objekta Reģistrācijas Nr.	2012.			
				Proj.stadija TP	Marka AR	Lapa 2	Mērogs 1:100	Sertifikāts Nr. 20 - 482

