

# Ēkas fasādes vienkāršotās renovācijas apliecinājuma karte

(aizpilda trijos eksemplāros, ja dokuments tiek iesniegts papīra formā)

Ieceres ierosinātājs

(pilnvarota persona)

(fiziskās personas vārds, uzvārds, personas kods, adrese, tālruna numurs vai

SIA "DD&KSM", reģ. Nr. 41503002485, Līpājas ielā 21, Daugavpils, t. 65407260  
(juridiskās personas nosaukums, reģistrācijas numurs, adrese, tālruna numurs)

1. Objekts Daivojamās mājas spāru jumta remonts

2. Būves kadastra apzīmējums 0500 028 1306

3. Adrese Daugavpils, Cielkova ielā 4.

4. Objekta īpašnieks vai

Pilnvarota persona

(fiziskās personas vārds, uzvārds, personas kods, adrese, tālruna numurs vai

SIA "DD&KSM", reģ. Nr. 41503002485, Līpājas ielā 21, Daugavpils, t. 65407260  
(juridiskās personas nosaukums, reģistrācijas numurs, adrese, tālruna numurs)

5. Īpašuma tiesības apliecinājoši dokumenti Nostiprinājuma uzraksts

## I. Ieceres dokumentācija

6. Paredzēto darbu veids – fasādes apdares renovācijas/fasādes siltināšana/jumta siltināšana/ jumta seguma <sup>remonts</sup> nomaiņa/logu nomaiņa (vajadzīgo pasvītrot)

7. Atbildīgais projektētājs Nadezhda Roslyak

(vārds, uzvārds)

Serd. Nr. 20-482 ; derīgs līdz 15.12.2015

(sertifikāta numurs un derīguma termiņš)

8. Arhitekts \*\*

(vārds, uzvārds)

(sertifikāta numurs un derīguma termiņš)

9. Būvinženieris \*\*

(vārds, uzvārds)

(sertifikāta numurs un derīguma termiņš)

## 10. Projektētāja apliecinājums

Risinājumi atbilst būvniecību reglamentējošajiem normatīvajiem aktiem un vietējās pašvaldības saistošajiem noteikumiem.

Veicamās izmaiņas un pārbūves neskar kopīpašuma domājamās daļas un funkcionāli ar visas ēkas ekspluatāciju saistītās inženierkomunikācijas (inženiertīklu stāvvadus).

Risinājumi neskar ēkas nesošās konstrukcijas un neietekmēs tās noturību.

Atbildīgais projektētājs

(paraksts\*\*\*)

23.02.2012.g.  
(datums\*\*\*)

Arhitekts \*\*

(paraksts\*\*\*)

(datums\*\*\*)

Būvinženieris\*\*

(paraksts\*\*\*)

(datums\*\*\*)

Pielikumā:

Paskaidrojuma raksts uz 4 lapām

Dokumentu saraksts uz 8 lapām

Fasādes vērkaris. renov. apliecinājuma karte - 2 lpp.

Foto - 2 lpp. Ēkas robežu plāns - 2 lpp. Nostiprinājuma uzskats - 1 lpp. Būvpraksis

Grafisko lapu saraksts uz 7 lapām AR-1 Ēkuma plāns. AR-2 Bēniņu plāns. AR-3 Spānu plāns.

AR-4 Koka laipas plāns. AR-5 Grūvējums 1-1. AR-6 Mezgli "A", "B". AR-7 Ērēsgrūvējums

## 11. Ieceres ierosinātāja apliecinājums

Pievienotie Ipašuma apliecinājuma dokumenti (kopijas) ir autentiski, patiesi un pilnīgi, attiecībā uz objektu nav nekādu apgrūtinājumu, aizliegumu vai strīdu.

Apņemoties īstenot fasādes siltināšanu/jumta siltināšanu/fasādes renovāciju logu nomaiņu (vajadzīgo pasvītrot) atbilstoši izstrādātajai ieceres dokumentācijai.

Ieceres ierosinātājs

(vārds, uzvārds, paraksts\*\*\*)

(datums\*\*\*)

## 12. Būvvaldes lēmums

13. Nosūtīts pamatots būvvaldes atteikums

Vēstule Nr.

(datums\*\*\*)

Būvvaldes atbildīgā amatpersona

(amats, vārds, uzvārds, paraksts\*\*\*)

(datums\*\*\*)

## II. Būvdarbi

14. Pasūtītāja iesniegtie dokumenti, uzsākot būvdarbus

Uzsākot būvdarbus, saskaņā ar ieceres dokumentāciju iesniedzu (vajadzīgo atzīmēt):

14.1. apdrošinātāja izsniegtu būvuzņēmēja (būvētāja) civiltiesiskās atbildības obligātās apdrošināšanas polises kopiju;

14.2. ja saskaņā ar normatīvajiem aktiem būvobjektam nepieciešama būvuzraudzība, līguma kopiju par būvuzraudzību;

14.3. būvuzrauga saistību rakstu;

14.4. atbildīgā būvdarbu vadītāja saistību rakstu;

14.5. \_\_\_\_\_

Būvuzņēmējs/būvētājs \_\_\_\_\_

(fiziskās personas vārds, uzvārds, personas kods, adrese, tālruna numurs vai

juridiskās personas nosaukums, reģistrācijas numurs, būvkomersanta reģistrācijas numurs adrese, tālruna numurs)

Ieceres ierosinātājs \_\_\_\_\_

(paraksts \*\*\* un tā atšifrējums)

(datums\*\*\*)

15. Būvvaldes amatpersonas atzīme par dokumentu saņemšanu

Būvvaldes atbildīgā amatpersona \_\_\_\_\_

(amats, paraksts \*\*\* un tā atšifrējums)

(datums\*\*\*)

### III. Būvdarbu pabeigšana

#### 16. Pasūtītāja informācija par būvdarbu pabeigšanu.

Iesniedzu būvvaldē segto darbu pieņemšanas akta un parakstīto darbu izpildes aktu kopijas:

---

---

---

---

---

---

---

---

Ieceres ierosinātājs

(paraksts \*\*\* un tā atšifrējums)

(datums\*\*\*)

#### 17. Būvdarbu pārbaude

Apsēkots būve dabā un konstatēts, ka būvdarbi veikti ieceres dokumentācijā norādītajā apjomā atbilstoši vietējās pašvaldības saistošajiem noteikumiem.

Būvvaldes atbildīgā amatpersona

(amats, paraksts \*\*\* un tā atšifrējums)

(datums\*\*\*)

#### Piezīmes.

1. \* Pasūtītājs katru apliecinājuma kartes daļu iesniedz atsevišķi – izstrādājot ieceres dokumentāciju, uzsākot būvdarbus un tos pabeidzot. Atkarībā no ieceres būvvaldē var vienkāršot apliecinājuma kartes veidlapu.

2. \*\* Saskaņā ar Ministru kabineta 1997.gada 1.aprīļa noteikumu Nr.112 „Vispārīgie būvnoteikumi”

3.2.<sup>1</sup> apakšnodalās 40.<sup>6</sup> punktu papildus pieaicinātie būvniecības speciālisti

## Paskaidrojuma raksts

Sakarā ar dzīvojamās mājas Cialkovska ielā 7 kopsapulces lēmumu, tiks izpildīts esošās dzīvojamās mājas spāru jumta remonts. Dzīvojamā māja ir 5.stāvu. Remonta laikā latojums tiks demontētas, pēc tam tiks izpildīts jumta pārsegums no „EUROFAL” loksnēm pa jauno latojumu. Jumta uzbūvēšanu skatīt lapās AR – 1 – AR – 7. Siltumapgādes cauruļvadus no bēniņu puses ir nepieciešams siltināt, kā arī gar apkures cauruļvadiem un pie jumta logiem izveidot koka laipas. Projektā sniegt risinājumu par bēniņu pārseguma siltināšanu ar beramo vati vai analogu 200mm biezu. „EUROFAL” loksnes tonis - pelēks.



N. Roslyak

Aprēķins tiek veikts pēc LBN 002-01 „Ēku norobežojošo konstrukciju siltumtehnika” ņemot vērā temperatūras faktoru.

### Cialkovska ielā 7

#### Bēniņi

$$U_{\text{norm}} = 0,20 \cdot k \text{ (}^{\text{W}}/\text{m}^2 \times \text{K})$$

$$k = 19 / (Q_i - Q_e)$$

$Q_i$  - iekštelpu aprēķina temperatūra  $= +10^{\circ}\text{C}$ ;

$Q_e$  - āra gaisa vidējā temperatūra apkures sezonas laikā Daugavpilī  $= -1.3^{\circ}\text{C}$  (LBN 003-01 “Būvklimatoloģija”)

$$k = 19 / (18 - (-1.3)) = 0,985$$

$$U_{\text{norm}} = 0,20 \cdot 0,985 = 0,197 \text{ (}^{\text{W}}/\text{m}^2 \times \text{K})$$

$$U = 1 / (R_{si} + R_1 + R_2 + R_n + R_{se}) \text{ (}^{\text{W}}/\text{m}^2 \times \text{K})$$

$R_{si}$  - iekšējās virsmas termiskā pretestība ( $0.133 \text{ m}^2 \times \text{K} / \text{W}$ );

$R_{se}$  - ārējās virsmas termiskā pretestība ( $0.05 \text{ m}^2 \times \text{K} / \text{W}$ );

$R_1 = \delta_n / \lambda_n$  - atsevišķu homogēnā slāņa termiskā pretestība ( $\text{m}^2 \times \text{K} / \text{W}$ );

$\lambda_n = \lambda_{cl} + \Delta \lambda_w \text{ W} / \text{m} \times \text{K}$ , kur

$\lambda_{cl}$  - materiāla deklarētā siltuma vadītspējas klase ( $\text{W} / \text{m} \times \text{K}$ )

$\Delta \lambda_w$  - labojuma koeficients saskaņā ar LBN 002-01 pielikuma 2.tabulu

- sijas un kopnes

- beramā akmens vate (vai analogs)  $\delta = 0.200 \text{ m}$   $\lambda = 0.037 \text{ W} / \text{m} \times \text{K}$

$$U = 1 / (0.133 + 0.130 / 0.814 + 0.220 / 2.0 + 0.05 + 0.200 / 0.037) = 0.171 \text{ (}^{\text{W}}/\text{m}^2 \times \text{K})$$

$$U_{\text{projek}} = 0.171 \text{ (}^{\text{W}}/\text{m}^2 \times \text{K}) < U_{\text{norm}} = 0,197 \text{ (}^{\text{W}}/\text{m}^2 \times \text{K})$$

Pieņemam siltumizolācijas slāņa biezums ar beramo akmens vati (vai analogs)  
200mm

Sastādīja


SIA „DDzksU” RTD vadītāja



V. Ragele

# Jumta plāns.

M 1: 200

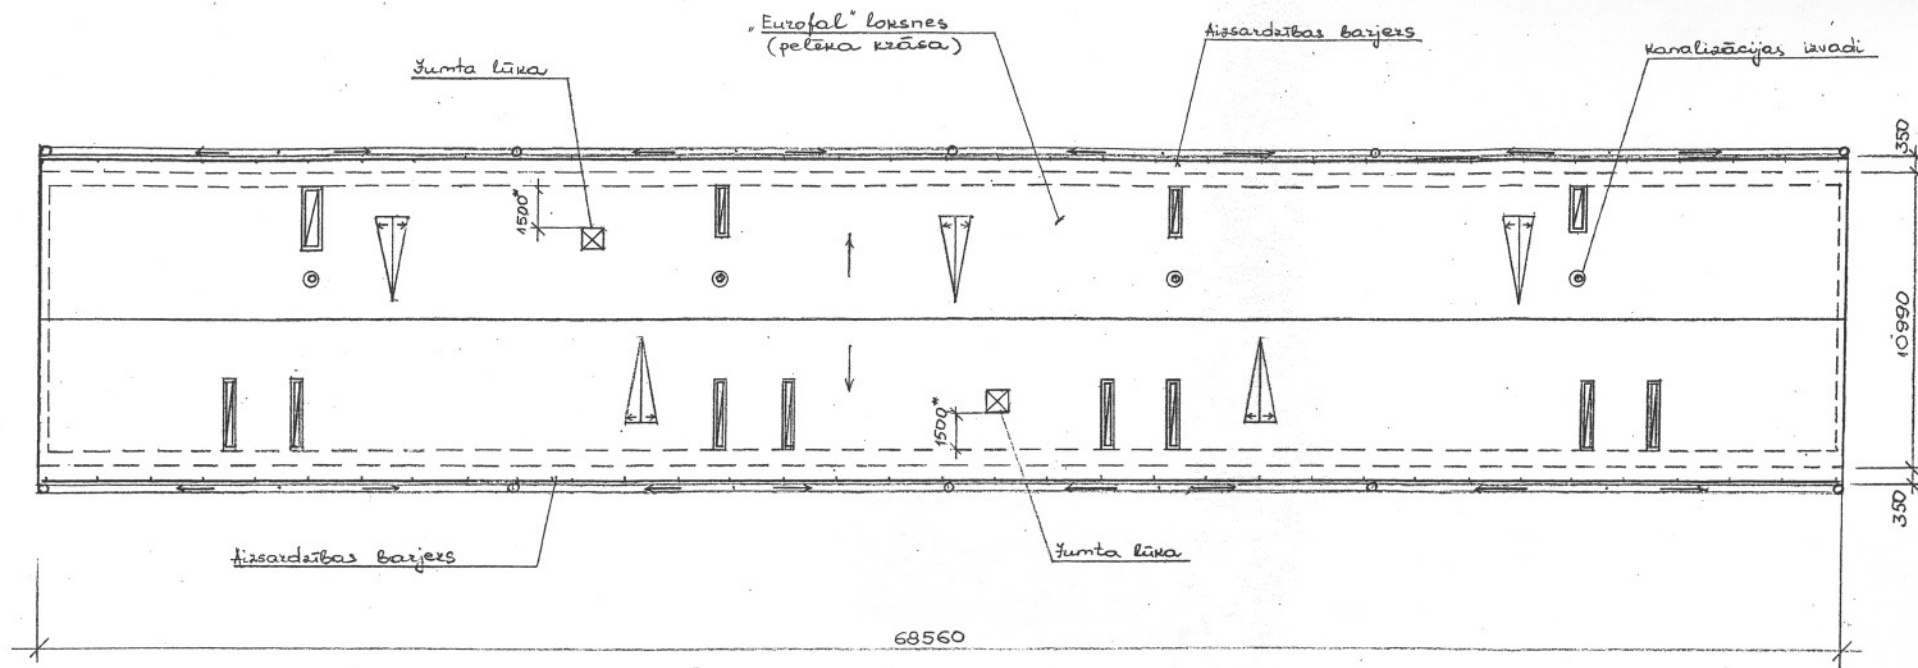

\* - Izmērus precizēt uz vietas.


1. Vispārējās piezīmes sk. lapu AR - 3.

Būvzinženiere  
Nadezhda Roslyak  
būvprakses sertifikāts  
Nr. 20-482

| Amats                     | Uzvārds    | Paraksts | Datums | Būve Dzīvojamās mājas spāru jumta remonts Cialkovska ielā 7, Daugavpils. |          |        |              |
|---------------------------|------------|----------|--------|--------------------------------------------------------------------------|----------|--------|--------------|
| Izpildīt.                 | V. Dedele  |          |        | Pasūtītājs SIA „DDZKSU”                                                  |          |        |              |
| RTD vadīt.                | V. Rāgele  |          |        | Lapas                                                                    |          |        |              |
| Inženiere                 | N. Roslyak |          |        | Nosaukums Jumta plāns.                                                   |          |        |              |
| Objekta Reģistrācijas Nr. |            |          |        | 2012                                                                     |          |        |              |
| Inv. Nr.                  |            |          |        | Proj. stadija TP                                                         | Marka AR | Lapa 1 | Mērogs 1:200 |
|                           |            |          |        | Sertifikāts Nr. 20 - 482                                                 |          |        |              |

# Bēniņu plāns.

M 1:200

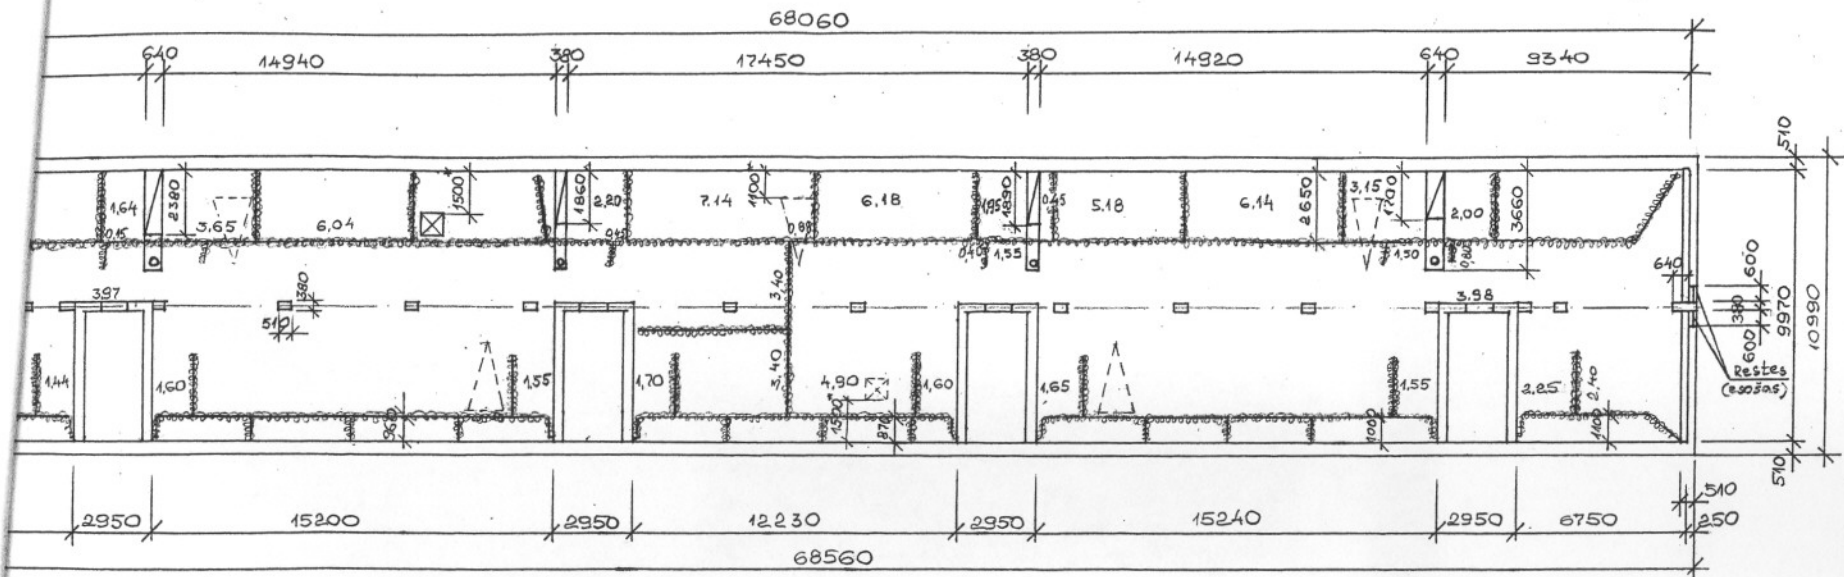


\* - Izmērus precizēt uz vietas.

1. Vispārējās piezīmes sk. lapu AR - 3.

Būvzinziene  
Nadezhda Roslyak  
būvprakses sertifikāts  
Nr. 20-482

|            |            |          |        |                                                                          |          |        |              |                          |
|------------|------------|----------|--------|--------------------------------------------------------------------------|----------|--------|--------------|--------------------------|
| Amats      | Uzvārds    | Paraksts | Datums | Būve Dzīvojamās mājas spāru jumta remonts Cialkovska ielā 7, Daugavpils. |          |        |              |                          |
| Izpildīt.  | V. Dedele  |          |        | Pasūtītājs SIA „DDZKSU”                                                  |          |        |              |                          |
| RTD vadīt. | V. Ragele  |          |        | Lapas                                                                    |          |        |              |                          |
| Inženiere  | N. Roslyak |          |        | Nosaukums Bēniņu plāns.                                                  |          |        |              |                          |
| Inv.Nr.    |            |          |        | Objekta Reģistrācijas Nr.                                                |          |        |              | 2012                     |
|            |            |          |        | Proj. stadija TP                                                         | Marka AR | Lapa 2 | Mērogs 1:200 | Sertifikāts Nr. 20 - 482 |

M 1:200

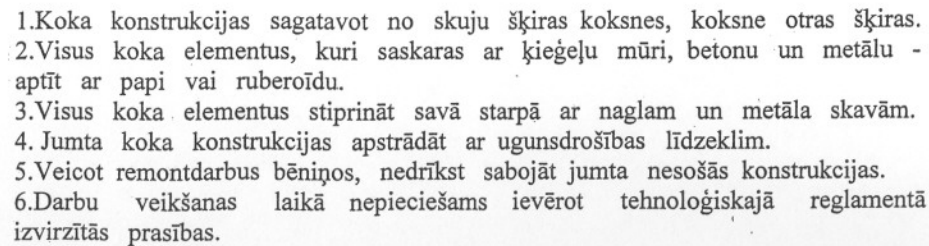


\* - Izmērus precizēt uz vietas.

Būvinženiere  
Nadezhda Roslyak  
būvprakses setifikāts  
Nr. 20-482


|                   |                  |                                                                                       |               |                                                                                 |                 |               |                     |                                 |  |
|-------------------|------------------|---------------------------------------------------------------------------------------|---------------|---------------------------------------------------------------------------------|-----------------|---------------|---------------------|---------------------------------|--|
| <b>Amats</b>      | <b>Uzvārds</b>   | <b>Paraksts</b>                                                                       | <b>Datums</b> | <b>Būve Dzīvojamās mājas spāru jumta remonts Cialkovska iela 7, Daugavpilī.</b> |                 |               |                     |                                 |  |
| <b>Izpildīt.</b>  | <b>V.Dedele</b>  |  |               | <b>Pasūtītājs SIA „DDzKSU”</b>                                                  |                 |               |                     |                                 |  |
| <b>RTD vadīt.</b> | <b>V.Ragele</b>  |  |               | <b>Lapas</b>                                                                    |                 |               |                     |                                 |  |
| <b>Inženiere</b>  | <b>N.Roslyak</b> |  |               | <b>Nosaukums Spāru plāns.</b>                                                   |                 |               |                     |                                 |  |
|                   |                  |                                                                                       |               | <b>Objekta Reģistrācijas Nr.</b>                                                |                 |               |                     | <b>2012</b>                     |  |
| <b>Inv.Nr.</b>    |                  |                                                                                       |               | <b>Proj.stadija TP</b>                                                          | <b>Marka AR</b> | <b>Lapa 3</b> | <b>Mērogs 1:200</b> | <b>Sertifikāts Nr. 20 - 482</b> |  |

# Koka laipas plāns.

M 1:200

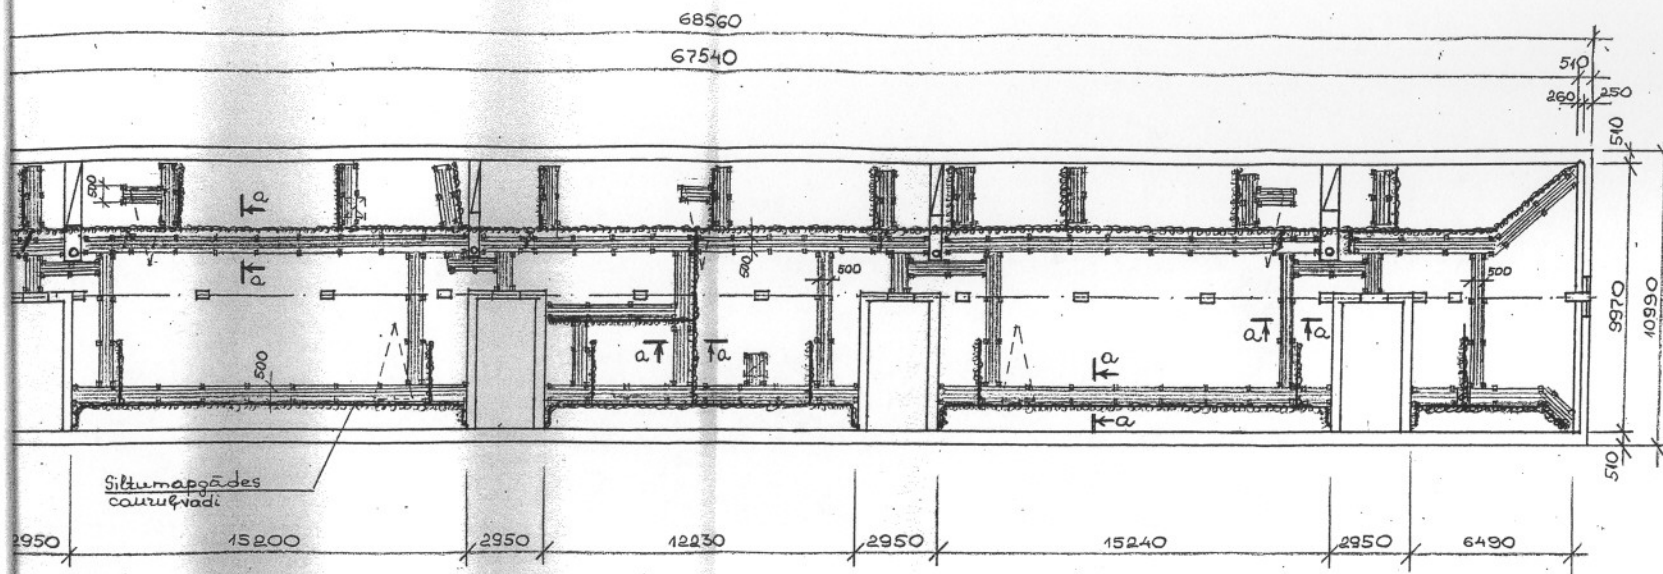

## griezums a - a.

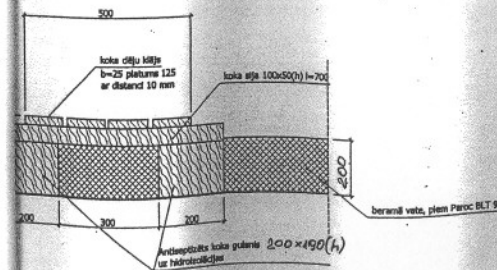

1. Vispārējās piezīmes sk. lapu AR - 3.
2. Koka laipas garumu precizēt būvniecības gaitā.
3. Visas koka konstrukcijas apstrādāt ar antiseptiķi.


Būvziniešs  
Nadezhda Rošlyak  
būvprakses sertifikāts  
Nr. 20-482

|            |           |          |        |                                                                          |          |        |              |                          |
|------------|-----------|----------|--------|--------------------------------------------------------------------------|----------|--------|--------------|--------------------------|
| Amats      | Uzvārds   | Paraksts | Datums | Būve Dzīvojamās mājas spāru jumta remonts Cialkovska ielā 7, Daugavpils. |          |        |              |                          |
| Izpildīt.  | V.Dedele  |          |        | Pasūtītājs SIA „DDZKSU”                                                  |          |        |              |                          |
| RTD vadīt. | V.Ragele  |          |        | Lapas                                                                    |          |        |              |                          |
| Inženiere  | N.Roslyak |          |        | Nosaukums Koka laipas plāns.                                             |          |        |              |                          |
|            |           |          |        | Objekta Reģistrācijas Nr.                                                |          |        | 2012         |                          |
| Inv.Nr.    |           |          |        | Proj.stadija TP                                                          | Marka AR | Lapa 4 | Mērogs 1:200 | Sertifikāts Nr. 20 - 482 |

Euzofal\* (pelēka krāsa)  
 Lata sija 80x100(h), s. 862,5\*  
 Dzelzbetona spāre s. 2,4m

# Griezums 1-1.

M 1:50

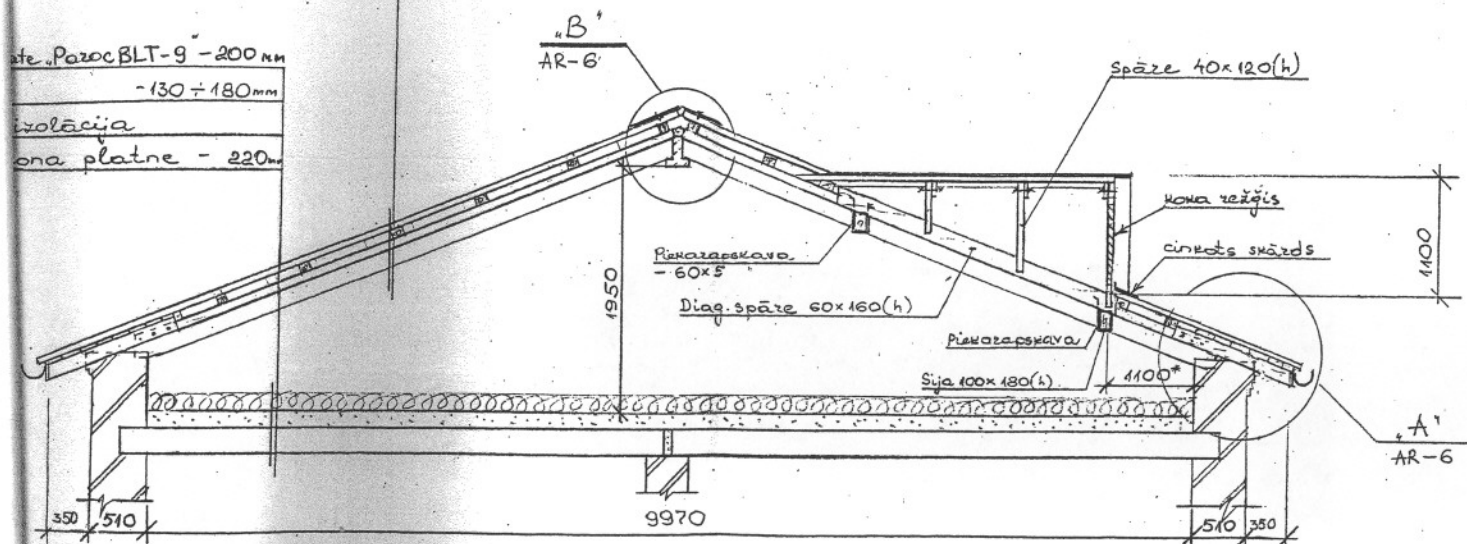


\* - Izmērus precizēt uz vietas.

1. Vispārējās piezīmes sk. lapu AR - 3.


Būvīnženiere  
 Nadezhda Roslyak  
 būvprakses sertifikāts  
 Nr. 20-482

|            |            |          |        |                                                                          |          |        |             |                          |
|------------|------------|----------|--------|--------------------------------------------------------------------------|----------|--------|-------------|--------------------------|
| Amats      | Uzvārds    | Paraksts | Datums | Būve Dzīvojamās mājas spāru jumta remonts Cialkovska ielā 7, Daugavpils. |          |        |             |                          |
| Izpildīt.  | V. Dedele  |          |        | Pasūtītājs SIA „DDZKSU”                                                  |          |        |             |                          |
| RTD vadīt. | V. Ragele  |          |        | Lapas                                                                    |          |        |             |                          |
| Inženiere  | N. Roslyak |          |        | Nosaukums <b>Griezums 1-1.</b>                                           |          |        |             |                          |
| Inv. Nr.   |            |          |        | Objekta Reģistrācijas Nr.                                                | 2012     |        |             |                          |
|            |            |          |        | Proj. stadija TP                                                         | Marka AR | Lapa 5 | Mērogs 1:50 | Sertifikāts Nr. 20 - 482 |

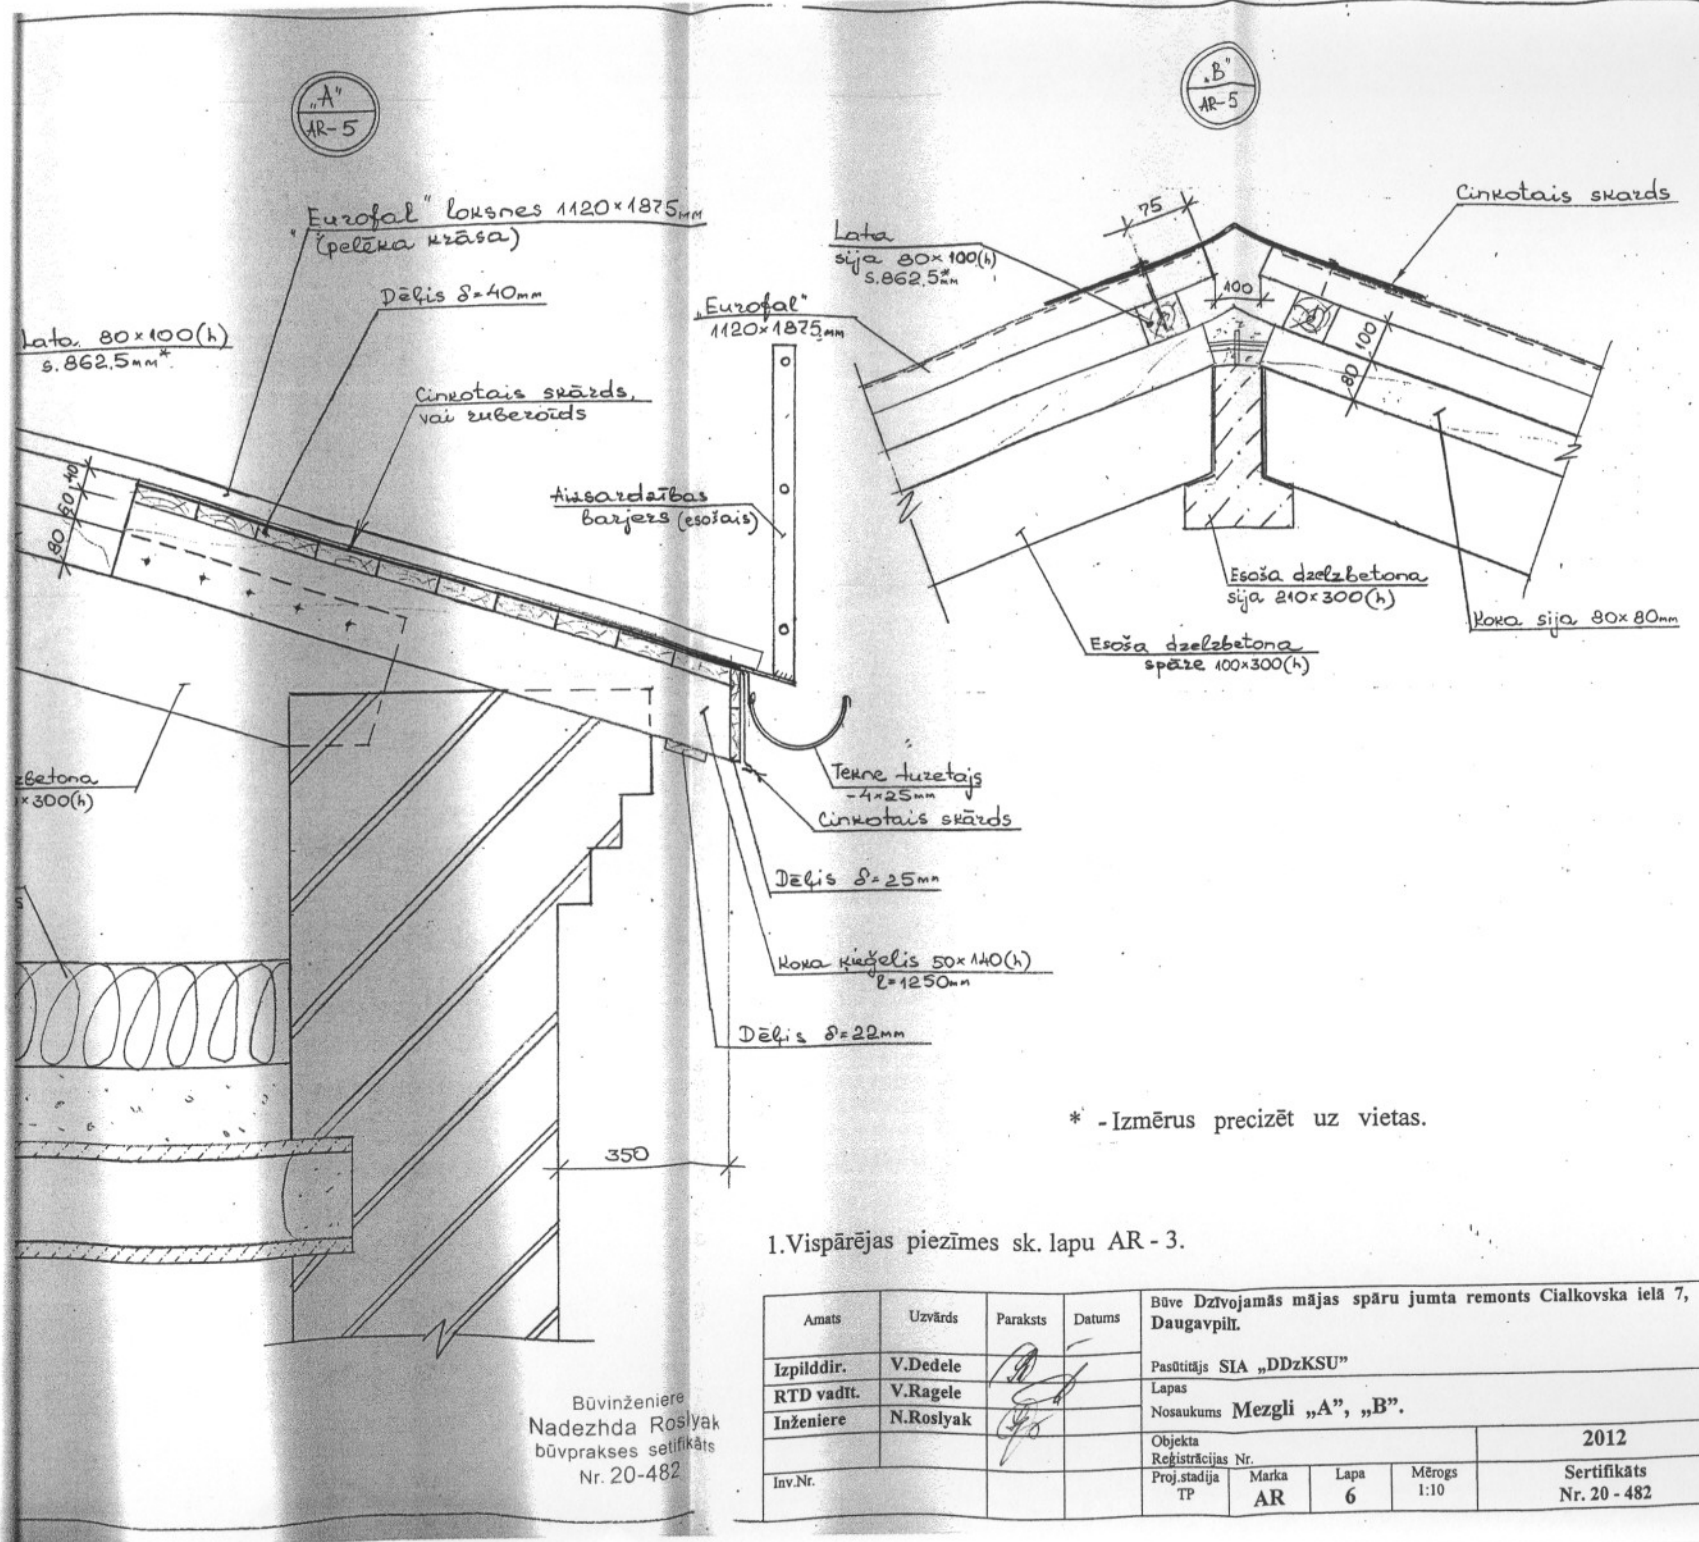

# Šķērsgriezums A - A.

M 1:50

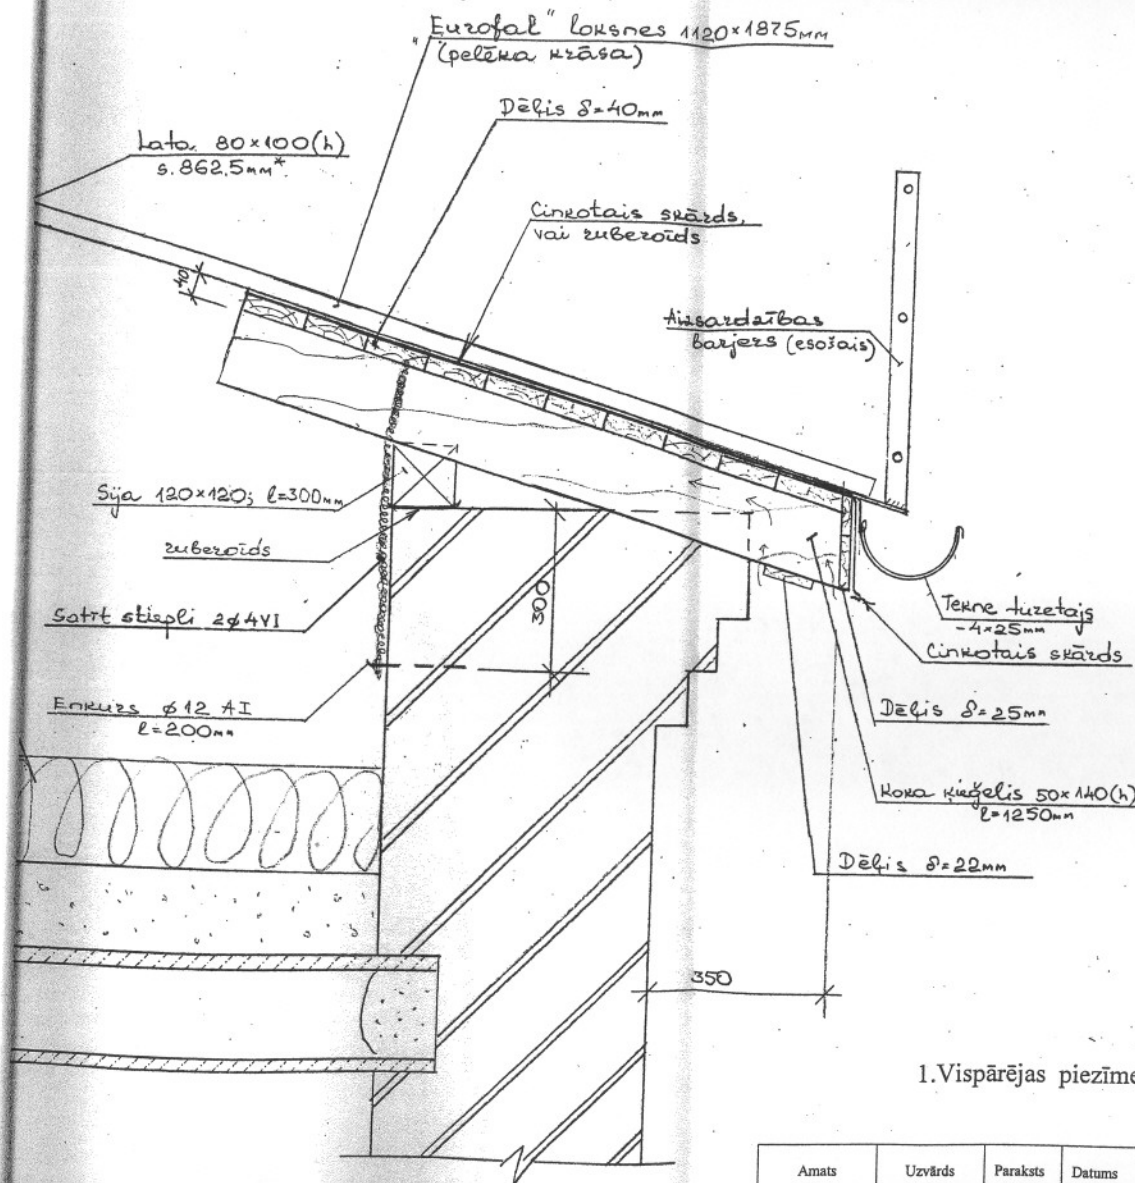

\* - Izmērus precizēt uz vietas.

1. Vispārējās piezīmes sk. lapu AR - 3.

Būvinženiere  
Nadezhda Roslyak  
būvprakses sertifikāts  
Nr. 20-482


| Amats      | Uzvārds   | Paraksts | Datums | Būve Dzīvojamās mājas spāru jumta remonts Čialkovska ielā 7, Daugavpils. |          |        |             |                          |
|------------|-----------|----------|--------|--------------------------------------------------------------------------|----------|--------|-------------|--------------------------|
| Izpildīt.  | V.Dedele  |          |        | Pasūtītājs SIA „DDZKSU”                                                  |          |        |             |                          |
| RTD vadīt. | V.Ragele  |          |        | Lapas                                                                    |          |        |             |                          |
| Inženiere  | N.Roslyak |          |        | Nosaukums Šķērsgriezums A - A.                                           |          |        |             |                          |
| Inv.Nr.    |           |          |        | Objekta Reģistrācijas Nr.                                                | 2012     |        |             |                          |
|            |           |          |        | Proj.stadija TP                                                          | Marka AR | Lapa 7 | Mērogs 1:50 | Sertifikāts Nr. 20 - 482 |

Cialkovsko. ielā 7



Ciolkovska ielā 7

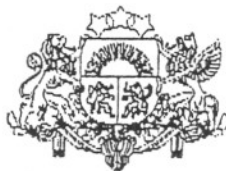

**LBS****LATJAK**-S3-176

LATVIJAS BŪVINŽENIERU SAVIENĪBAS  
BŪVNICĪBAS SPECIĀLISTU CERTIFIKĀCIJAS INSTITŪCIJAS

# BŪVPRAKSES CERTIFIKĀTS

Nr. 20-482

NADEZHDAI ROSLYAK  
PK 270952-10246

Izdots saskaņā ar Latvijas Būvinženeru savienības Būvniecības speciālistu  
sertifikācijas institūcijas  
2010. gada 15. decembra lēmumu Nr. 312,  
par pastāvīgās prakses tiesībām būvniecībā sekojošās atļautajās darbības jomās:

- ēku konstrukciju projektēšanā      Derīgs      Ir spēkā  
līdz 15.12.2015.      kopš 18.12.1995.

Sertifikāts izsniegts atbilstoši LBS BSSI 2010.g. 10. februāra Nolikumam  
"Par būvniecības speciālistu sertificēšanu".  
Sertifikāta saņēmējs apņēmis savā darbībā ievērot Latvijas Republikas likumus  
un pastāvošos būvniecības normatīvus, kā arī Būvspeciālistu ētikas kodeksu.

LBS BSSI galvenais administrators



Mārtiņš Straume



IX

# LATVIJAS REPUBLIKA

## DAUGAVPILS PILSĒTĀ

Ciolkovska ielā Nr.7

Zemes kadastra Nr.0500-028-1306

## ZEMES ROBEŽU PLĀNS

Robežas noteiktas atbilstoši Daugavpils pilsētas Domes 1997.gada 20.novembra  
pāsatījūmam Nr.307-11/97

Robežu plāns sastādīts mērogā M1:1000 pēc 1997.gada uzmērīšanas materiāliem.

Zemes kopplatība ir 4169 kv.m.

Zemes īpašums reģistrēts LR Latgāles apgabaltiesas Daugavpils zemesgrāmatu  
nodaļas Daugavpils pilsētas zemesgrāmatā

199\_\_ . gada \_\_\_\_ . \_\_\_\_\_

Nodalījuma (folijas) Nr. \_\_\_\_\_



Zemesgrāmatu nodaļas tiesnesis : \_\_\_\_\_ A. Skrinda

|                       |            |          |
|-----------------------|------------|----------|
| VALSTS ZEMES DIENESTS |            |          |
| Daugavpils nodaļa     |            |          |
| Nodaļas vadītāja      | M.Sokolova | 23.12.97 |

ROBEŽPUNKTU KOORDINĀTAS

ZEMES  
IZVIETOJUMA SHĒMA

| Nr. | X         | Y         |
|-----|-----------|-----------|
| 97  | 197270.37 | 660244.53 |
| 98  | 197252.39 | 660260.52 |
| 99  | 197247.37 | 660264.89 |
| 100 | 197235.71 | 660275.23 |
| 102 | 197216.54 | 660258.63 |
| 103 | 197171.08 | 660227.11 |
| 104 | 197170.11 | 660225.71 |
| 105 | 197170.02 | 660224.59 |
| 106 | 197170.70 | 660222.94 |
| 96  | 197195.25 | 660187.25 |
| 95  | 197261.93 | 660233.63 |

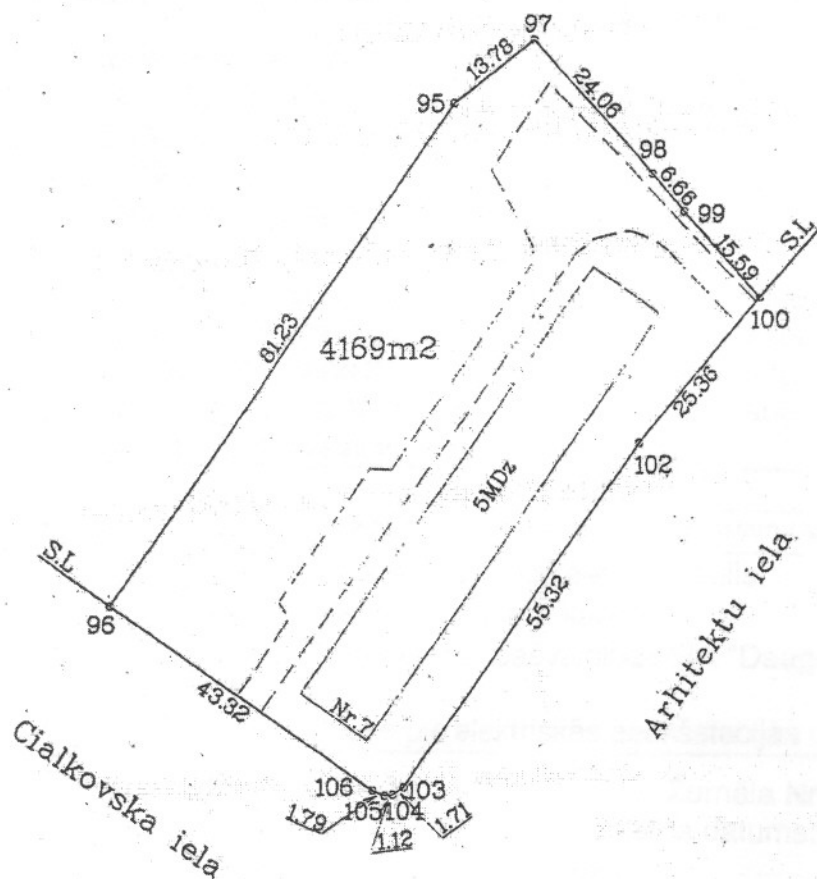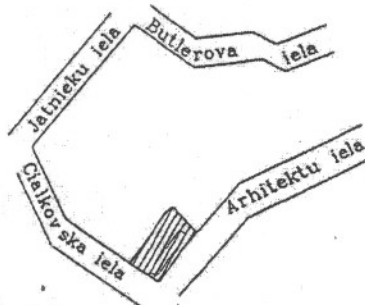

Latvijas koordinātu 1992.gada sistēmā  
Mēroga koeficients : 0.999914000  
Mērogs 1 : 1000

| VZD Daugavpils nodaļas<br>Mērnecības birojs |  |                 |          |
|---------------------------------------------|--|-----------------|----------|
| Biroja vadītājs                             |  | Dz.Kratkramelis | 15.12.97 |
| Mērnieks                                    |  | J.Smirnovs      | 04.12.97 |

# Nostiprinājuma uzraksts

Daugavpils zemesgrāmatu nodaļas tiesnesis Arvīds Skrinda 1998.gada

17.septembrī nolēma:

Nekustamam īpašumam

Daugavpils pilsēta, Čialkovska iela 7

Apzīmējums kadastrā: 0500- 028- 1306

Daugavpils pilsētas zemesgrāmatā nodaļījumā Nr. 2597 ir ierakstīti sekojoši panti:

| I.daļa 1. iedaļa |                                                                                     |                  |
|------------------|-------------------------------------------------------------------------------------|------------------|
| Ieraksta Nr.     | Nekustams īpašums, servitūti un reālnastas                                          | Platība, lielums |
| 1.               | Zemes gabals ar kadastra numuru 0500- 028- 1306.                                    | 4169 kvm         |
| 2.               | Uz zemes gabala atrodas viena piecstāvu dzīvojamā māja ar 70 dzīvokļiem un pagrabu. | 3478.3 kvm       |

| II.daļa 1. iedaļa |   |               |                                    |
|-------------------|---|---------------|------------------------------------|
| Ieraksta Nr.      | Īpašnieks, dzimšanas gads, vieta, personas/nodokļu maksātāja kods, tiesību pamats   | Domājamā daļa | Summa, par kādu iegūts īpašums(Ls) |
| 1.                | Īpašnieks: DAUGAVPILS PILSĒTAS PAŠVALDĪBA, nodokļu maksātāja kods 90000077325.   | 1             |                                    |
| 2.                | Īpašuma tiesības nostiprinātas uz zemi ar kadastrālo vērtību Ls.3035,-.   |               |                                    |
| 3.                | Īpašuma tiesības nostiprinātas uz ēku kopvērtībā Ls.64561,-.   |               |                                    |
| 4.                | Pamats: Daugavpils pilsētas zemes komisijas 1998. gada 13. janvāra lēmums Nr.3, Daugavpils pilsētas domes 1997. gada 31. oktobra zvērināta revidenta apliecināta izziņa Nr.2-13/546, 1998. gada 27. augusta uzziņa par nekustamo īpašumu Nr.2-13/994. |               |                                    |

| III.daļa 1. iedaļa |                                                                            |                  |
|--------------------|----------------------------------------------------------------------------|------------------|
| Ieraksta Nr.       | Lietu tiesības, kas apgrūrina nekustamu īpašumu                            | Platība, lielums |
| 1.                 | Atzīme - Austrumu elektrisko tīklu elektrokabelis.                         | 93 m             |
| 2.                 | Atzīme - SIA "Lattelekom" sakaru kabelis.                                  | 8 m              |
| 3.                 | Atzīme - Daugavpils pilsētas pašvaldības SIA "Daugavpils ūdens" ūdensvads. | 24 m             |
| 4.                 | Atzīme - piebrauktuve pie elektriskās apakšstacijas un bērnu dārza.        | 713 kvm          |

Žurnāla Nr. 2452

Lēmuma datums: 17.09.1998

Kancelejas nodeva Ls 16.10 samaksāta

Zemesgrāmatu nodaļas tiesnesis

Arvīds Skrinda