

— ARH —

Ēkas fasādes vienkāršotās renovācijas apliecinājuma karte

(aizpilda trijos eksemplāros, ja dokuments tiek iesniegts papīra formā)

Ieceres ierosinātājs

(pilnvarota persona)

(fiziskās personas vārds, uzvārds, personas kods, adrese, tālruna numurs vai

SIA "DD&KSM", reģ. Nr. 41503002485, Līpājas ielā 21, Daugavpils. T. 65407260

(juridiskās personas nosaukums, reģistrācijas numurs, adrese, tālruna numurs)

1. Objekts Daļvejamās mājas spāru jumta remonts

2. Būves kadastra apzīmējums 0500 003 2410

3. Adrese 18. novembra ielā 106, Daugavpils

4. Objekta īpašnieks vai

Pilnvarota persona

(fiziskās personas vārds, uzvārds, personas kods, adrese, tālruna numurs vai

SIA "DD&KSM", reģ. Nr. 41503002485, Līpājas ielā 21, Daugavpils. T. 65407260

(juridiskās personas nosaukums, reģistrācijas numurs, adrese, tālruna numurs)

5. Īpašuma tiesības apliecinājoši dokumenti Nostiprinājuma uzraksts

I. Ieceres dokumentācija

6. Paredzēto darbu veids – fasādes apdares renovācijas/fasādes siltināšana/jumta siltināšana/ jumta seguma ^{remonts} nomaiņa/logu nomaiņa (vajadzīgo pasvītrot)

7. Atbildīgais projektētājs Nadezhda Roslyak

(vārds, uzvārds)

sertif. Nr. 20-482, derīgs līdz 15.12.2015

(sertifikāta numurs un derīguma termiņš)

8. Arhitekts **

(vārds, uzvārds)

(sertifikāta numurs un derīguma termiņš)

9. Būvinženieris **

(vārds, uzvārds)

(sertifikāta numurs un derīguma termiņš)

10. Projektētāja apliecinājums

Risinājumi atbilst būvniecību reglamentējošajiem normatīvajiem aktiem un vietējās pašvaldības saistošajiem noteikumiem.

Veicamās izmaiņas un pārbūves neskar kopīpašuma domājamās daļas un funkcionāli ar visas ēkas ekspluatāciju saistītās inženierkomunikācijas (inženiertīklu stāvvadus).

Risinājumi nēskar ēkas nesošās konstrukcijas un neietekmēs tās noturību.

Atbildīgais projektētājs.

(paraksts 筆名)

14.02.2012.g.
(datums***)

Arhitekts **

(paraksts. 准簽)

(datum***)

Būvinženieris.**

(paraksts***)

(dātums 数据率)

Pielikumā:

Paskaidrojuma raksts uz 4 lapām

Dokumentu saraksts uz 10. lapām. Ēkas fasādes vienkārš. renov. apliecinājuma korte - 26
Foto - 5 lpp., Beirprāces sertifikāts - 1 lpp., Zemes robežu plāns - 1 lpp.
Nostiprinājuma uzraksts - 1 lpp.

Grafisko lapu saraksts uz 6 lapām: AR-1 Bēniņu plāns. AR-2 Koka laipās plāns.

AR-3 Spāņu plāns. AR-4 Grēzums 1-1. AR-5 Karnīzes mēgls. Kozes mēgls
AR-6 Jumta plāns.

11. Ieceres ierosinātāja apliecinājums

Pievienotie Ipašuma apliecinājuma dokumenti (kopijas) ir autentiski, patiesi un pilnīgi, attiecībā uz objektu nav nekādu apgrūtinājumu, aizliegumu vai strīdu.

Apņemos īstenot fasādes siltināšanu/^{2. etaps} jumta siltināšanu/fasādes renovāciju logu nomainu (vajadzīgo pasvītrot) atbilstoši izstrādātajai ieceres dokumentācijai.

Ieceres, ierosinātājs

(vārds, uzvārds, paraksts***)

14.02.2012.
(datums***)

12. Būvvaldes lēmums

13. Nosūtīts pamatots būvvaldes atteikums

Vēstule Nr.

Būvvaldes atbildīgā amatpersona

(amats, vārds, uzvārds, paraksts***)

(datums***)

(datums***)



II. Būvdarbi

14. Pasūtītāja iesniegtie dokumenti, uzsākot būvdarbus

Uzsākot būvdarbus, saskaņā ar ieceres dokumentāciju iesniedzu (vajadzīgo atzīmēt):

14.1. apdrošinātāja izsniegtu būvuzņēmēja (būvētāja) civiltiesiskās atbildības obligātās apdrošināšanas polises kopiju;

14.2. ja saskaņā ar normatīvajiem aktiem būvobjektam nepieciešama būvuzraudzība, līguma kopiju par būvuzraudzību;

14.3. būvuzrauga saistību rakstu;

14.4. atbildīgā būvdarbu vadītāja saistību rakstu;

14.5. _____

Būvuzņēmējs/būvētājs _____

(fiziskās personas vārds, uzvārds, personas kods, adrese, tālruna numurs vai

juridiskās personas nosaukums, reģistrācijas numurs, būvkomersanta reģistrācijas numurs adrese, tālruna numurs)

Ieceres ierosinātājs _____

(paraksts *** un tā atšifrējums)

(datums***)

15. Būvvaldes amatpersonas atzīme par dokumentu saņemšanu

Būvvaldes atbildīgā amatpersona _____

(amats, paraksts *** un tā atšifrējums)

(datums***)

III. Būvdarbu pabeigšana

16. Pasūtītāja informācija par būvdarbu pabeigšanu.

Iesniedzu būvvaldē segto darbu pieņemšanas akta un parakstīto darbu izpildes aktu kopijas:

Ieceres ierosinātājs

(paraksts *** un tā atšifrējums)

(datums***)

17. Būvdarbu pārbaude

Apsekota būve dabā un konstatēts, ka būvdarbi veikti ieceres dokumentācijā norādītajā apjomā atbilstoši vietējās pašvaldības saistošajiem noteikumiem.

Būvvaldes atbildīgā amatpersona

(amats, paraksts *** un tā atšifrējums)

(datums***)

Piezīmes.

1. * Pasūtītājs katru apliecinājuma kartes daļu iesniedz atsevišķi – izstrādājot ieceres dokumentāciju, uzsākot būvdarbus un tos pabeidzot. Atkarībā no ieceres būvvaldē var vienkāršēt apliecinājuma kartes veidlapu.

2. ** Saskaņā ar Ministru kabineta 1997.gada 1.aprīļa noteikumu Nr.112 „Vispārīgie būvnoteikumi”

3.2.¹ apakšnodalās 40.⁶ punktu papildus pieaicinātie būvniecības speciālisti

S
kopsa
mājas
Remo
tiks d
no „
AR –
puses
cauru
Projek
siltinā
„EUR

Paskaidrojuma raksts

Sakarā ar dzīvojamās mājas 18.novembra ielā 106 kopsapulces lēmumu, tiks izpildīts esošās dzīvojamās mājas spāru jumta remonts. Dzīvojamā māja ir 3.stāvu. Remonta laikā jumta ūdens noteka, jumta latas (daļēji), tiks demontētas, pēc tam tiks izpildīts jumta pārsegums no „EUROFAL” loksnēm. Jumta uzbūvēšanu skatīt lapās AR – 1 – AR – 6. Siltumapgādes cauruļvadus no bēniņu puses ir nepieciešams siltināt, kā arī gar apkures cauruļvadiem un pie jumta logiem izveidot koka laipas. Projektā sniegt risinājumu par bēniņu pārseguma siltināšanu ar beramo vati vai analogu 200mm biezu. „EUROFAL” loksnes tonis - pelēks.



N. Roslyak

Aprēķins tiek veikts pēc LBN 002-01 „Ēku norobežojošo konstrukciju siltumtehnika” ņemot vērā temperatūras faktoru.

18.Novembra ielā 106

Bēniņi

$$U_{\text{norm}} = 0,20 \cdot k \text{ (}^{\text{W}}/\text{m}^2 \times \text{K})$$

$$k = 19 / (Q_i - Q_e)$$

Q_i - iekštelpu aprēķina temperatūra $= +10^{\circ}\text{C}$;

Q_e - āra gaisa vidējā temperatūra apkures sezonas laikā Daugavpilī $= -1.3^{\circ}\text{C}$ (LBN 003-01 "Būvklimatoloģija")

$$k = 19 / (18 - (-1.3)) = 0,985$$

$$U_{\text{norm}} = 0,20 \cdot 0,985 = 0,197 \text{ (}^{\text{W}}/\text{m}^2 \times \text{K})$$

$$U = 1 / (R_{si} + R_1 + R_2 + R_n + R_{se}) \text{ (}^{\text{W}}/\text{m}^2 \times \text{K})$$

R_{si} - iekšējās virsmas termiskā pretestība ($0.133 \text{ m}^2 \times \text{K} / \text{W}$);

R_{se} - ārējās virsmas termiskā pretestība ($0.05 \text{ m}^2 \times \text{K} / \text{W}$);

$R_1 = \delta n / \lambda n$ - atsevišķu homogēnā slāņa termiskā pretestība ($\text{m}^2 \times \text{K} / \text{W}$);

$\lambda n = \lambda_{cl} + \Delta \lambda_w \text{ W} / \text{m} \times \text{K}$, kur

λ_{cl} - materiāla deklarētā siltuma vadītspējas klase ($\text{W} / \text{m} \times \text{K}$)

$\Delta \lambda_w$ - labojuma koeficients saskaņā ar LBN 002-01 pielikuma 2.tabulu

- sijas un kopnes

- beramā akmens vate $\delta = 0.200 \text{ m}$ $\lambda = 0.037 \text{ W} / \text{m} \times \text{K}$

$$U = 1 / (0.133 + 0.06 / 0.814 + 0.050 / 0.1 + 0.05 + 0.200 / 0.037) = 0.162 \text{ (}^{\text{W}}/\text{m}^2 \times \text{K})$$

$$U_{\text{projek}} = 0.162 \text{ (}^{\text{W}}/\text{m}^2 \times \text{K}) < U_{\text{norm}} = 0,197 \text{ (}^{\text{W}}/\text{m}^2 \times \text{K})$$

Pieņemam siltumizolācijas slāņa biezums ar beramo akmens vati 200mm


Sastādīja

SIA „DDzkSU” RTD vadītāja



V. Ragele

M 1: 100

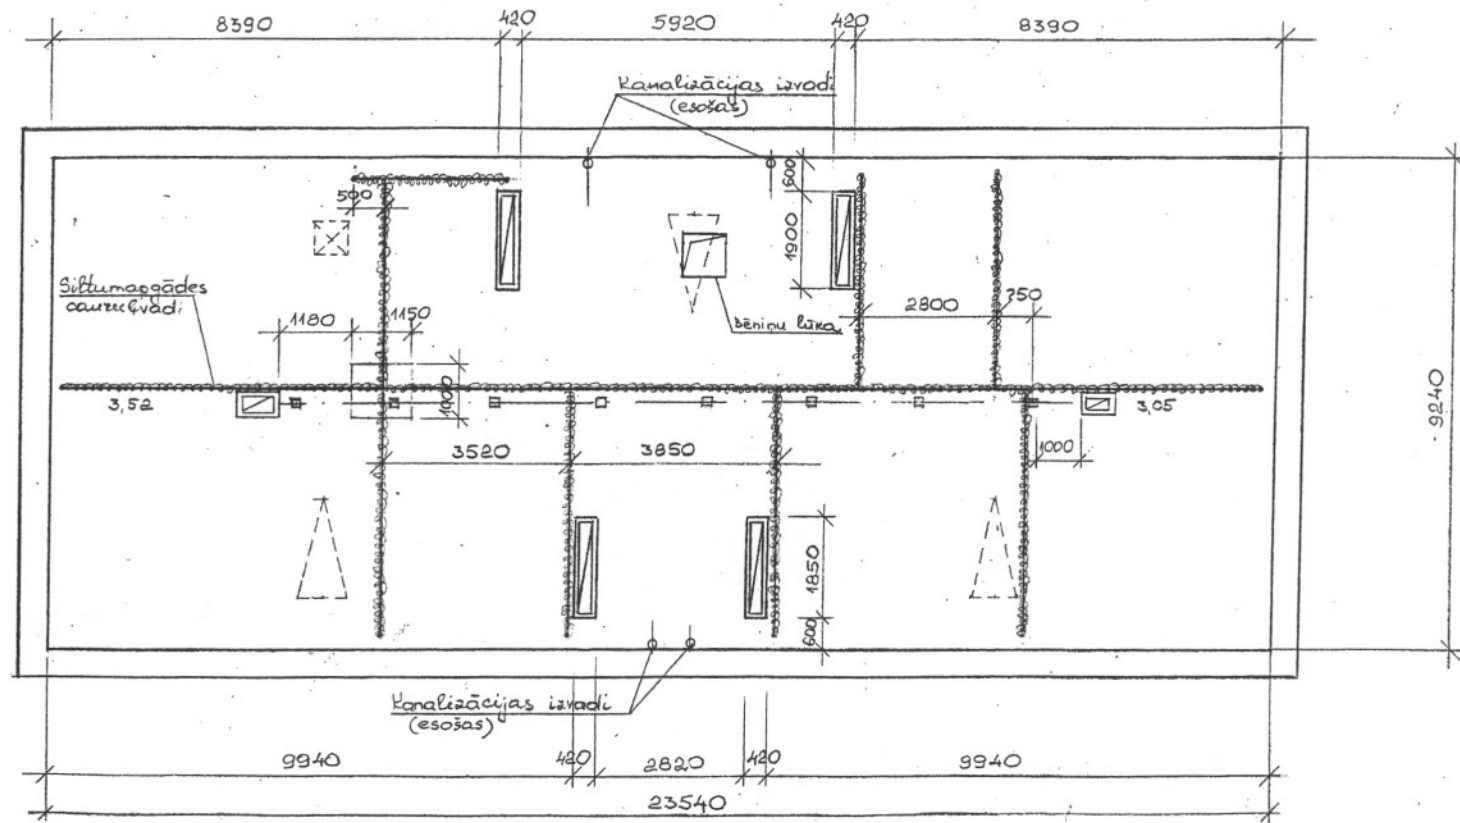


1. Vispārējās piezīmes sk. lapu AR-3.

Būvinženiere
Nadezhda Roslyak
būvprakses setifikāts
Nr. 20-482


Amats	Uzvārds	Paraksts	Datums	Būve Dzīvojamās mājas spāru jumta remonts 18.novembra iela 106, Daugavpils.				
Izpildīt.	V.Dedele			Pasūtītājs SIA „DDZKSU”				
RTD vadīt.	V.Ragele			Lapas				
Inženiere	N.Roslyak			Nosaukums Bēniņu plāns.				
				Objekta Reģistrācijas Nr.			2012	
Inv.Nr.				Proj.stadija TP	Marka AR	Lapa 1	Mērogs 1:100	Sertifikāts Nr. 20 - 482

Koka laipas plāns.

M 1:100

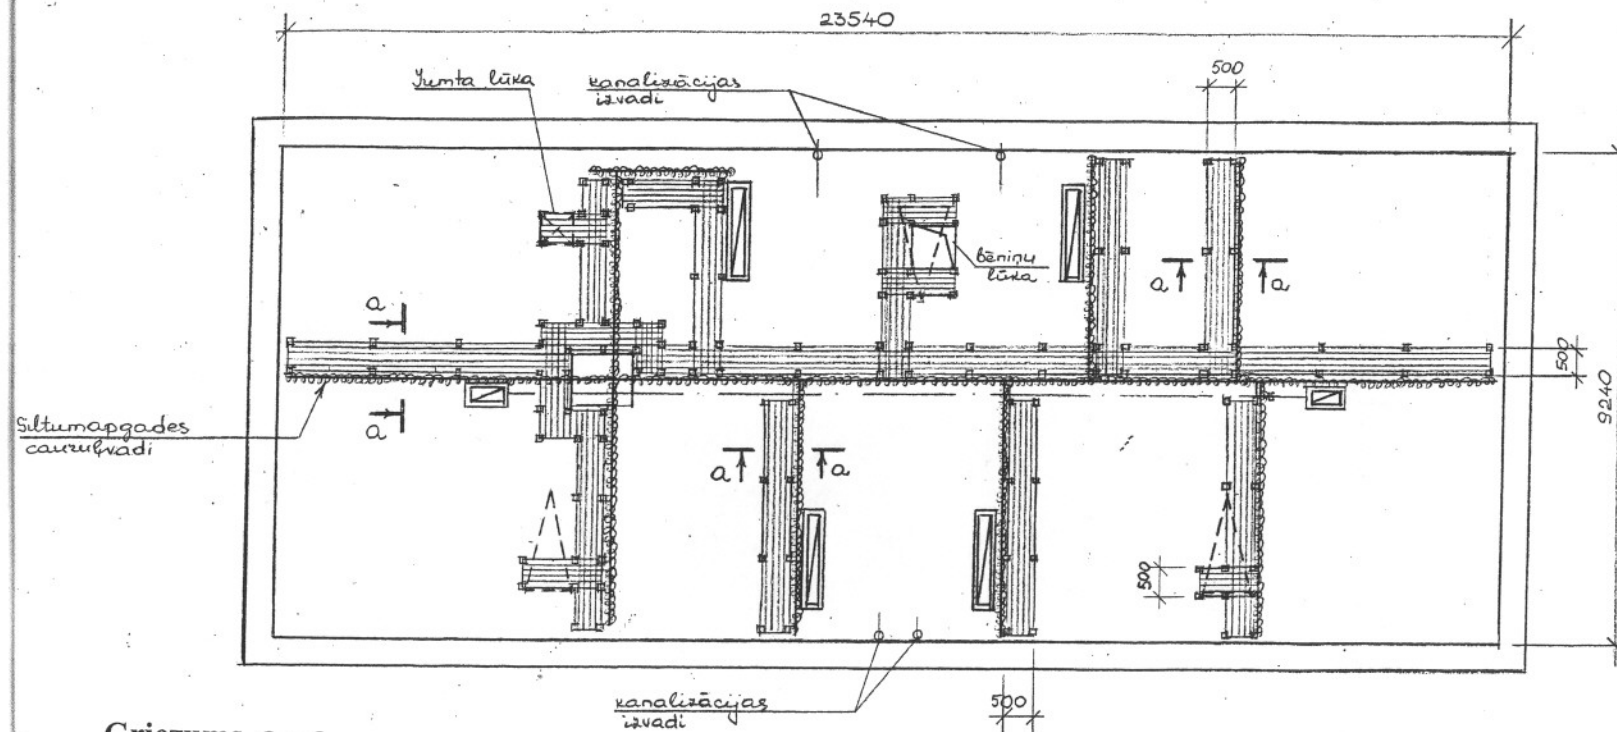

Griezums a - a.

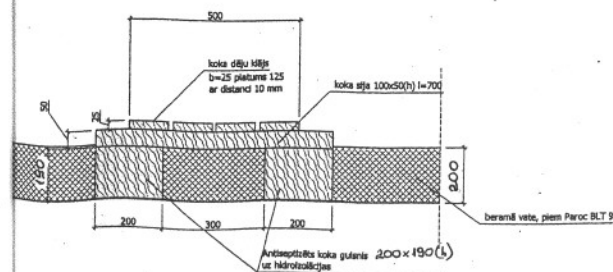

1. Vispārējās piezīmes sk. lapu AR - 3.
2. Koka laipas garumu precizēt uz vietas.

Būvzinženiere
Nadezhda Roslyak
būvprakses sertifikāts
Nr. 20-482

Amats	Uzvārds	Paraksts	Datums	Būve Dzīvojamās mājas spāru jumta remonts 18.novembra ielā 106, Daugavpils.				
Izpildīt.	V.Dedele			Pasūtītājs SIA „DDZKSU”				
RTD vadīt.	V.Ragele			Lapas				
Inženiere	N.Roslyak			Nosaukums Koku laipas plāns.				
Objekta Reģistrācijas Nr.				2012				
Inv.Nr.				Proj.stadija TP	Marka AR	Lapa 2	Mērogs 1:100	Sertifikāts Nr. 20 - 482

M 1:100




oka elementus stiprināt savā starpā ar naglam un metāla skavām.
 toka konstrukcijas apstrādāt ar ugunsdrošības līdzeklim.
 remontdarbus bēniņos, nedrīkst sabojāt jumta nesošās konstrukcijas.

Amats	Uzvārds	Paraksts	Datums	Būve Dzīvojamās mājas spāru jumta remonts 18.novembra ielā 106, Daugavpils.				
Izpildir.	V.Dedele			Pasūtītājs SIA „DDZKSU”				
RTD vadīt.	V.Ragele			Lapas				
Inženiere	N.Roslyak			Nosaukums Spāru plāns.				
				Objekta Reģistrācijas Nr.			2012	
Inv.Nr.				Proj.stadija TP	Marka AR	Lapa 3	Mērogs 1:100	Sertifikāts Nr. 20 - 482

Griezums 1 - 1.

M 1:50

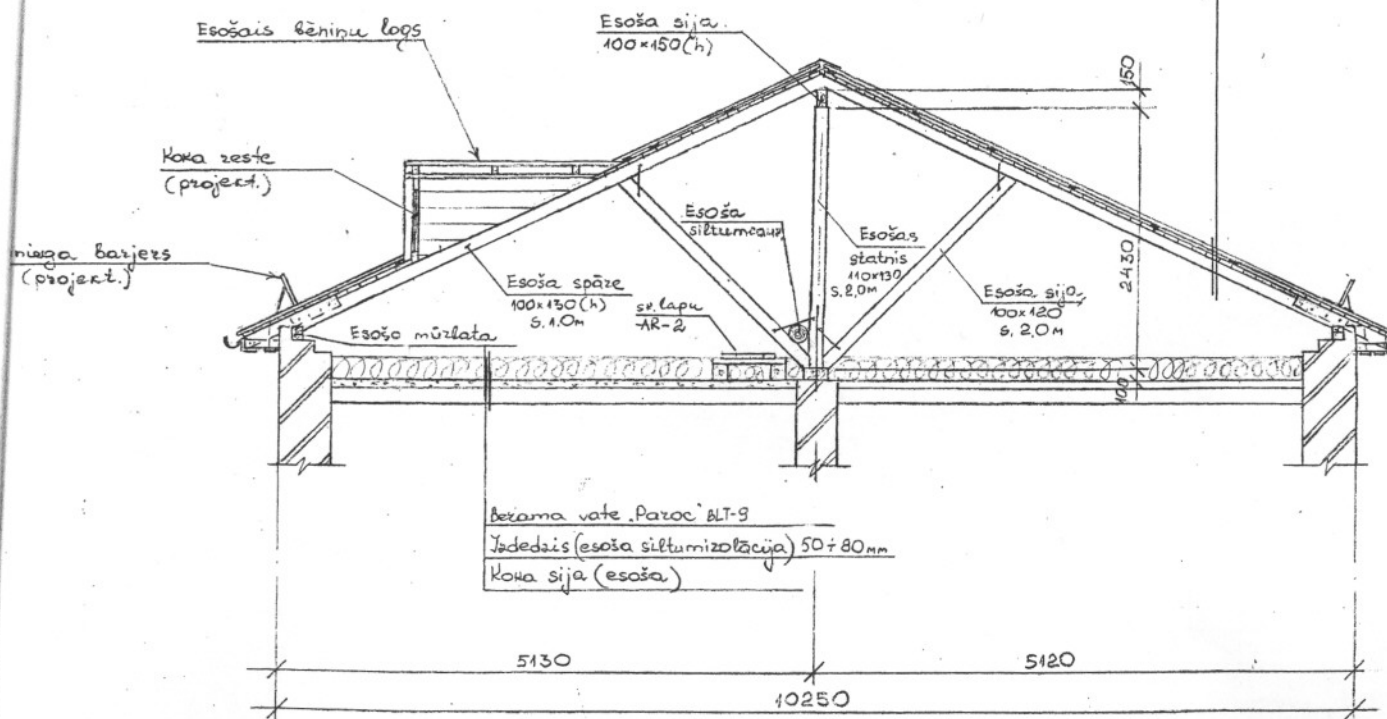

„Eurofal” loksnes (pelēka krāsa)

Latojums - dēlis 56x40(h), s. 857,5mm (ka variants)

Dēlis $\delta=25\text{mm}$ (esošā)

Spāres 100x130(h); s. 1000mm (esošas)


1. Ventkanali nosacīti nav uzrādīti.
2. Vispārējās piezīmes sk. lapu AR-3.

Būvzinieņere
Nadezhda Roslyak
būvprakses sertifikāts
Nr. 20-482

Amats	Uzvārds	Paraksts	Datums	Būve Dztvojamās mājas spāru jumta remonts 18.novembra ielā 106, Daugavpils.				
Izpildīt.	V.Dedele			Pasūtītājs SIA „DDZKSU”				
RTD vadīt.	V.Ragele			Lapas				
Inženiere	N.Roslyak			Nosaukums Griezums 1 - 1.				
Objekta Reģistrācijas Nr.				2012				
Inv.Nr.				Proj.stadija TP	Marka AR	Lapa 4	Mērogs 1:100	Sertifikāts Nr. 20 - 482


Karnīzes mezgls.

M 1:10

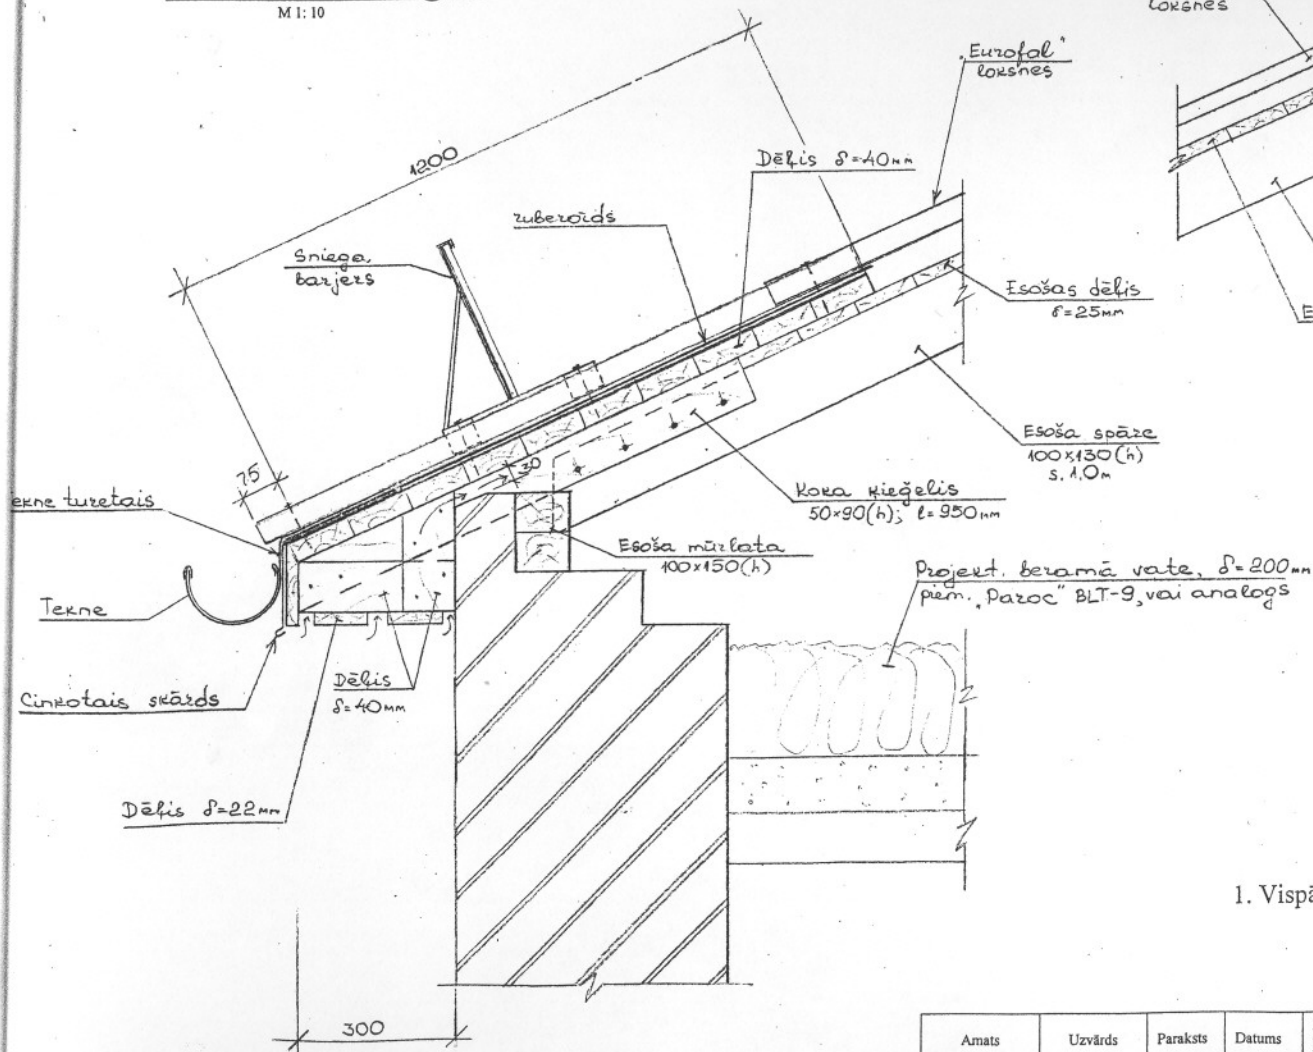

Kores mezgls.

M 1:10

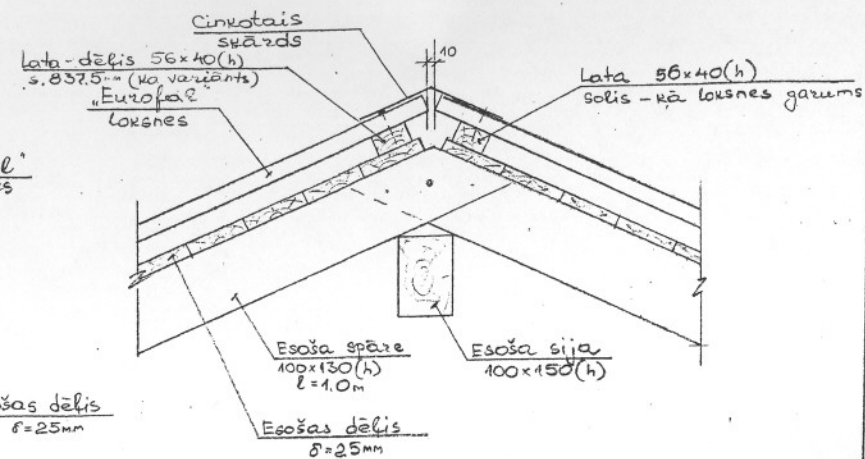


1. Vispārējas piezīmes sk. lapu AR-3.

Būvinženiere
Nadezhda Roslyak
būvprakses sertifikāts
Nr. 20-482

Amats	Uzvārds	Paraksts	Datums	Būve Dzīvojamās mājas spāru jumta remonts 18.novembra ielā 106, Daugavpils.				
Izpildīt.	V.Dedele			Pasūtītājs SIA „DDZKSU”				
RTD vadīt.	V.Ragele			Lapas				
Inženiere	N.Roslyak			Nosaukums Karnīzes mezgls. Kores mezgls.				
Inv.Nr.				Objekta Reģistrācijas Nr.				2012
				Proj.stadija TP	Marka AR	Lapa 5	Mērogs 1:100	Sertifikāts Nr. 20 - 482

Jumta plāns.

M 1:100

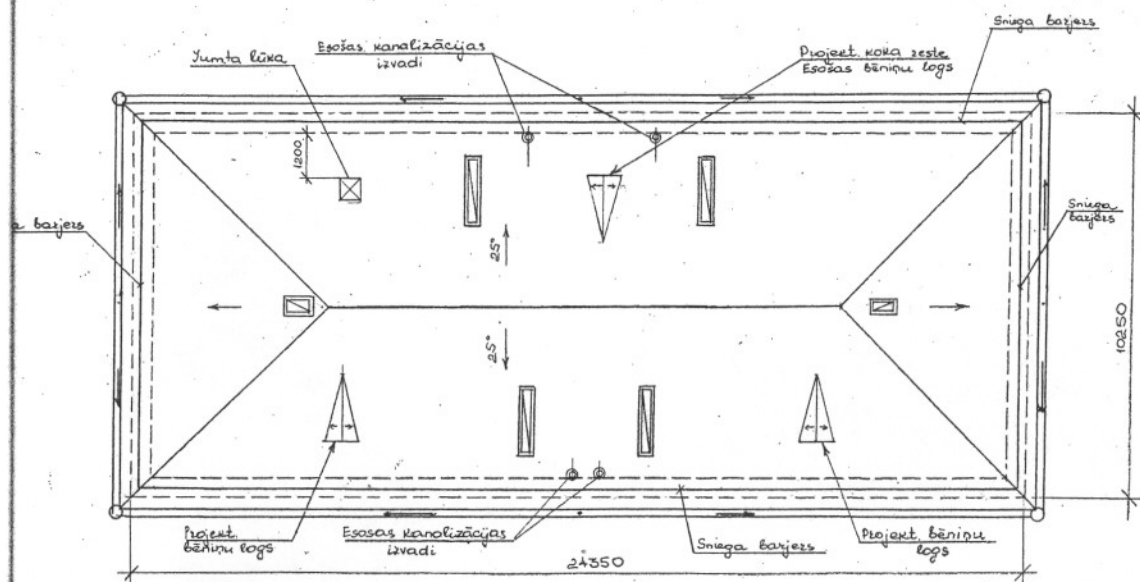

Būvzinziere
Nadezhda Roslyak
būvprakses sertifikāts
Nr. 20-482

Amats	Uzvārds	Paraksts	Datums	Būve Dztvojamās mājas spāru jumta remonts 18.novembra ielā 106, Daugavpils.			
Izpildīt.	V.Dedele			Pasūtītājs SIA „DDZKSU”			
RTD vadīt.	V.Ragele			Lapas			
Inženiere	N.Roslyak			Nosaukums Jumta plāns.			
Iev.Nr.				Objekta Reģistrācijas Nr.		2012	
				Proj.stadija TP	Marka AR	Lapa 6	Mērogs 1:100
						Sertifikāts Nr. 20 - 482	


18. novembra ielā 106




18. novembra ielā 106.



18. novembra ielā 106

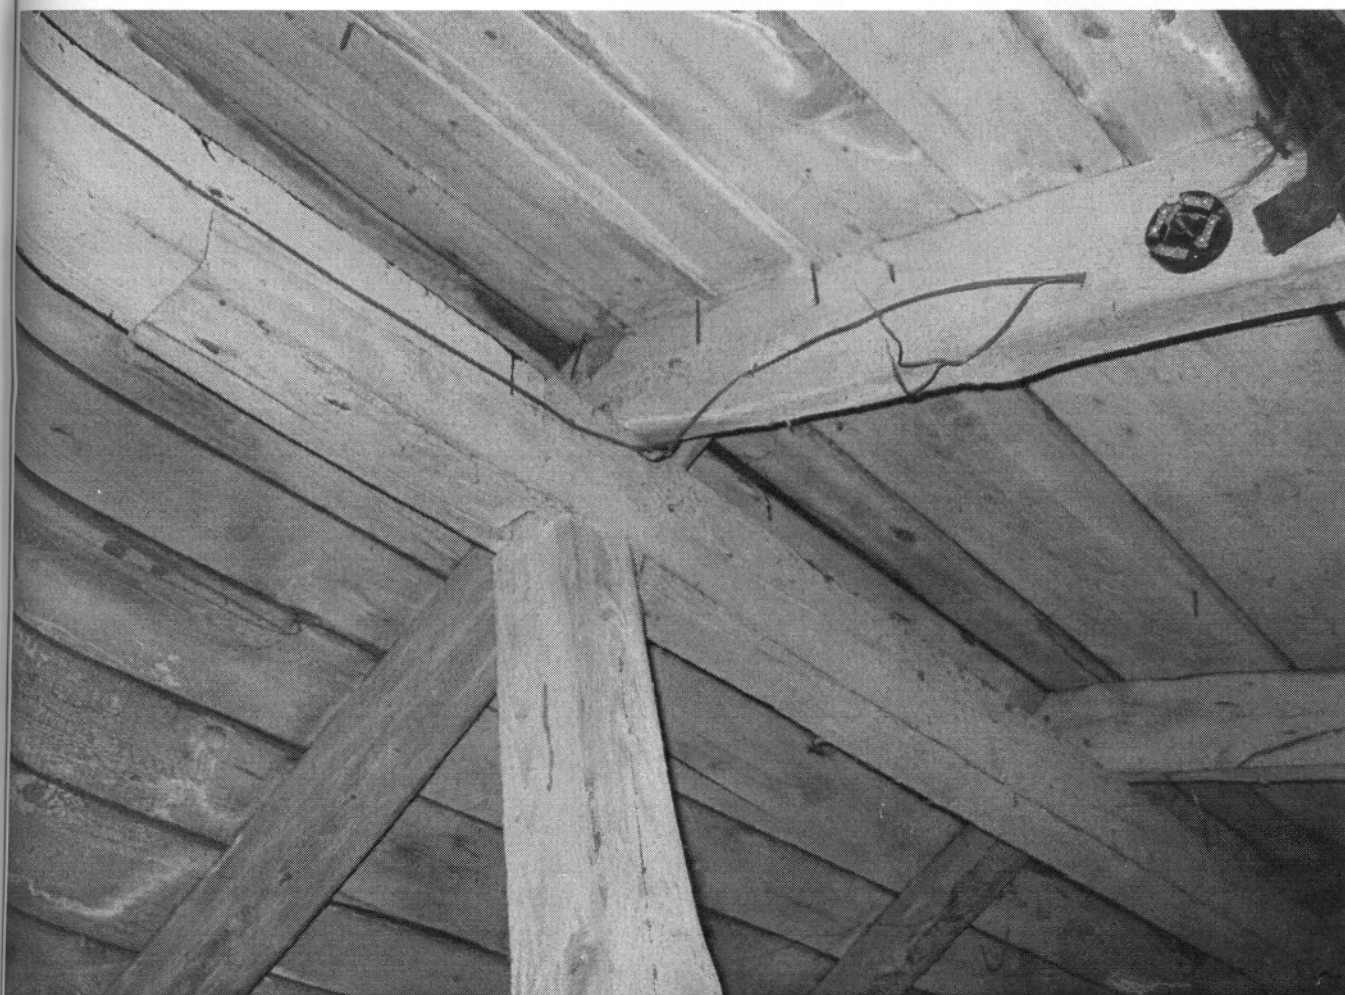


18. novembra ielā 106

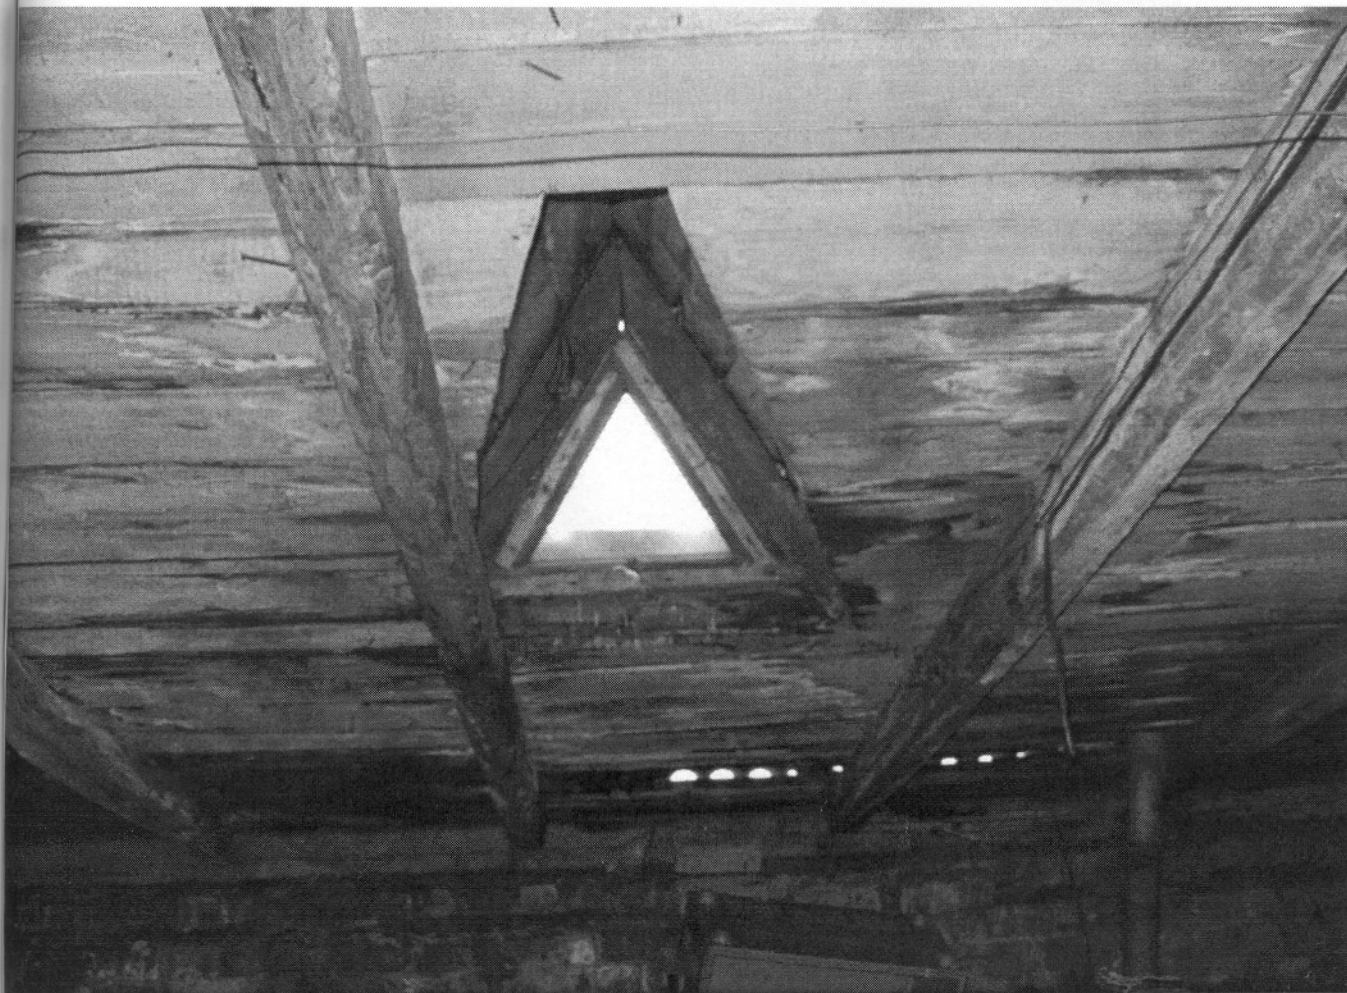

18. novembra ielā 106

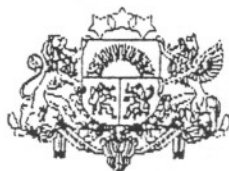

**LBS****LATJAK-S3-176**

**LATVIJAS BŪVINŽENIERU SAVIENĪBAS
BŪVNICĪBAS SPECIĀLISTU CERTIFIKĀCIJAS INSTITŪCIJAS**

BŪVPRAKSES CERTIFIKĀTS

Nr. 20-482

**NADEZHDAI ROSLYAK
PK 270952-10246**

*Izdots saskaņā ar Latvijas Būvinženeru savienības Būvniecības speciālistu
sertifikācijas institūcijas
2010. gada 15. decembra lēmumu Nr. 312,
par pastāvīgās prakses tiesībām būvniecībā sekojošās atļautajās darbības jomās:*

Derīgs

Ir spēkā

- ēku konstrukciju projektēšanā

līdz 15.12.2015. kopš 18.12.1995.

Sertifikāts izsniegts atbilstoši LBS BSSI 2010.g. 10. februāra Nolikumam

"Par būvniecības speciālistu sertificēšanu".

*Sertifikāta saņēmējs apņēmis savā darbībā ievērot Latvijas Republikas likumus
un pastāvošos būvniecības normatīvus, kā arī Būvspeciālistu ētikas kodeksu.*

LBS BSSI galvenais administrators



Mārtiņš Straume



LATVIJAS REPUBLIKA

DAUGAVPILS PILSĒTĀ

18. Novembra ielā Nr.106

Zemes kadastra Nr.0500-003-2710

ZEMES ROBEŽU PLĀNS

Robežas noteiktas atbilstoši Daugavpils pilsētas Domes 2000.gada 23.marta pasūtījumam Nr.203

Robežu plāns sastādīts mērogā M1:500 pēc 2000.gada uzmērīšanas materiāliem.

Zemes kopplatība ir 1907 kv.m

Zemes īpašums reģistrēts LR Latgales apgabaltiesas Daugavpils zemesgrāmatu nodaļas Daugavpils pilsētas zemesgrāmatā

2001.gada 25. jūnijā

Nodalījuma (folijas) Nr. 5347

Zemesgrāmatu nodaļas tiesnesis:

[Signature]

Ludmila Guseva

VZD Dienvidlatgales reģionālās nodaļas
Daugavpils filiāle

Nodaļas vadītāja
vietniece

[Signature]

L.Kirčenko

26.05.2002

ROBEŽPUNKTU KOORDINĀTAS


ZEMES IZVIETOJUMA SHĒMA

Nr.	X	Y
87	195085.31	659359.40
88	195069.92	659377.60
89	195060.46	659369.87
90	195058.58	659368.16
68	195045.32	659381.91
91	195041.16	659378.34
93	195050.36	659367.83
94	195045.80	659363.83
92	195036.86	659374.65
77	195030.12	659368.88
75	195031.26	659367.54
74	195018.15	659357.03
95	195023.78	659350.18
2	195044.97	659324.39
85	195052.40	659330.52
86	195070.93	659346.58

LKS 92 TM

Mēroga koeficients : 0.999910

Kopplatība 1907m2

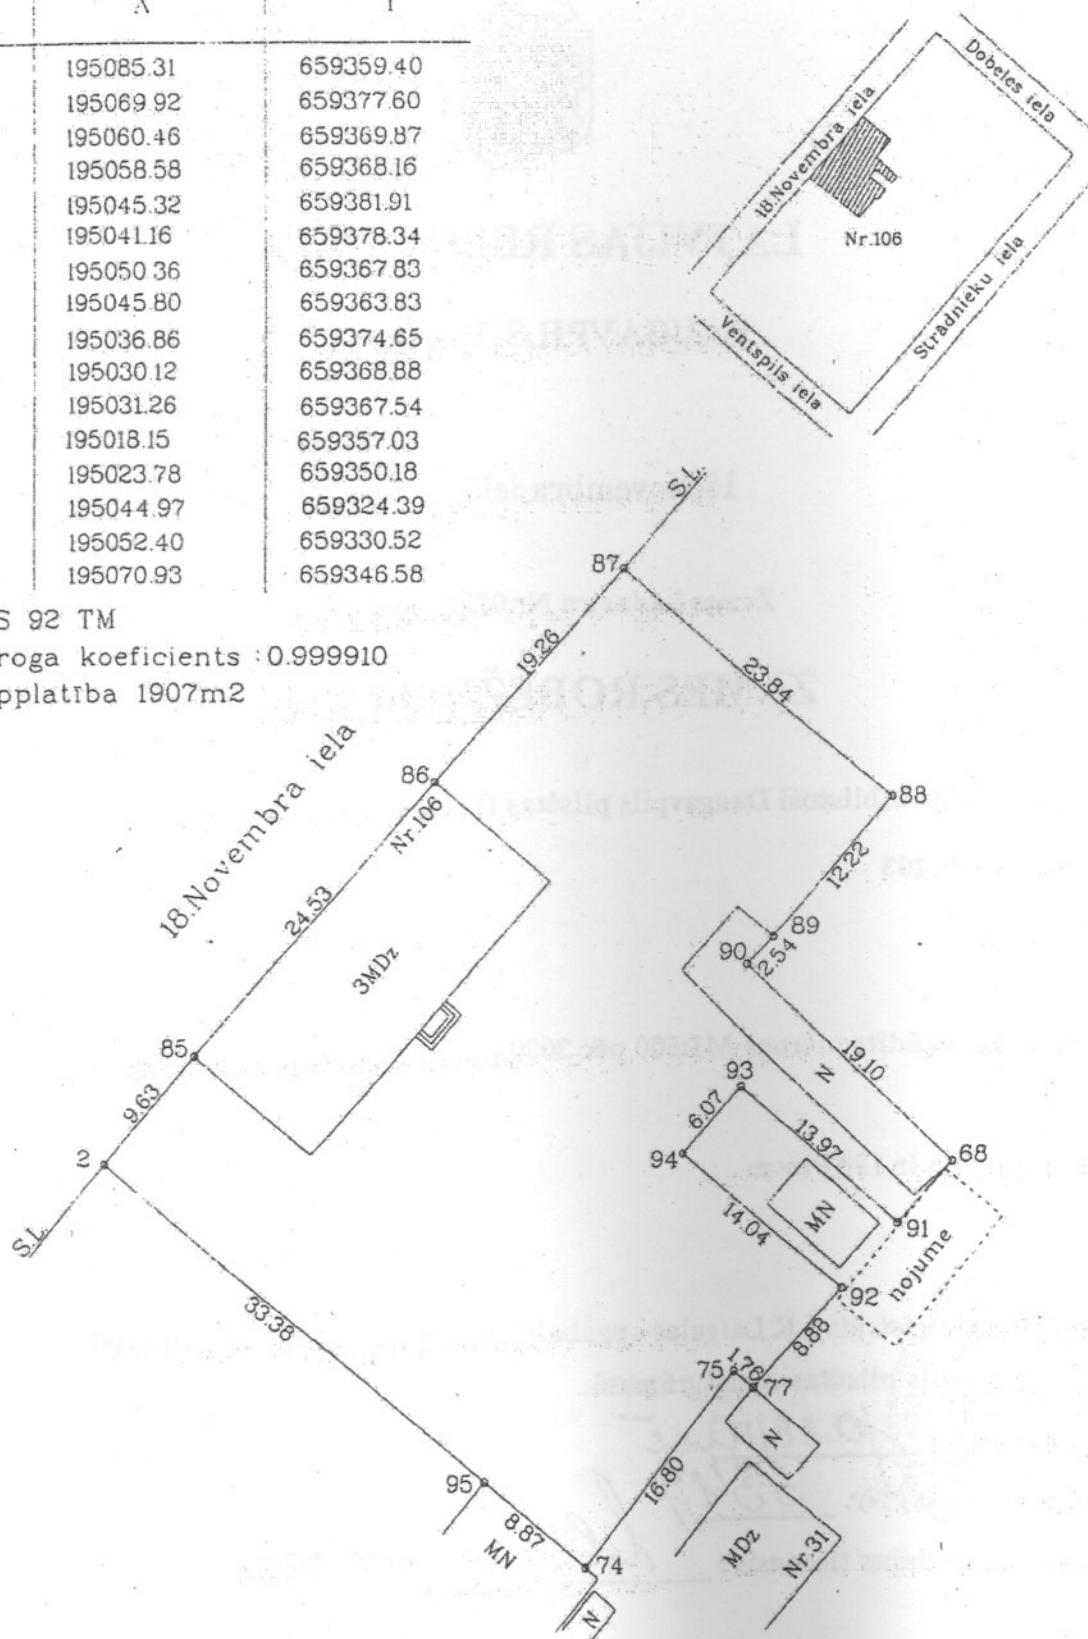

Orto-fotokartes Nr. 2443-52-15

VZD Dienvidlatgales reģionālās nodaļas
Daugavpils filiāles
Mēroģības birojs

Biroja vadītājs	Dz. Krutkrāmelis	28.04.2000
Mēroģieks	S. Ivanovs	19.04.2000.
Plānu zīmēja	S. Ivanovs	25.04.2000

MĒROGS 1 : 500

23 05 2000

23.05.2000

Nostiprinājuma uzraksts

Daugavpils zemesgrāmatu nodaļas tiesnesis Ludmila Guseva 2001.gada

25.janvārī nolēma:

Nekustamam īpašumam

Daugavpils pilsēta, 18. novembra iela 106

Apzīmējums kadastrā: 0500- 003- 2710

Daugavpils pilsētas zemesgrāmatas nodaļumā Nr. 5347 ierakstīt sekojošus pantus:

I.daļa 1. iedaļa			
Ieraksta Nr.	Nekustams īpašums, servitūti un reālnastas	Platība, lielums	
1.	Zemes gabals ar kadastra numuru 0500- 003- 2710.	1907 kvm	
2.	Uz zemes gabala atrodas viena trīsstāvu dzīvojamā māja ar 12 dzīvokļiem, kopējā platība 665.8 kv.m. un viena palīgceltne, kopējā platība 69.4 kv.m.		
II.daļa 1. iedaļa			
Ieraksta Nr.	Īpašnieks, dzimšanas gads, vieta, personas/nodokļu maksātāja kods, tiesību pamats	Domājamā daļa	Summa, par kādu iegūts īpašums(Ls)
1.	Īpašnieks: DAUGAVPILS PILSĒTAS PAŠVALDĪBA, nodokļu maksātāja kods 90000077325.	1	
2.	Īpašuma tiesības nostiprinātas uz zemi ar kadastrālo vērtību Ls.6350,-.		
3.	Īpašuma tiesības nostiprinātas uz ēkām kopvērtībā Ls.12250,-.		
4.	Pamats: Daugavpils pilsētas domes 2000. gada 28. septembra lēmums Nr.1018, 2001. gada 3. janvāra uzziņa par nekustamo īpašumu Nr.2-13/18 un zvērināta revidenta apliecināta 2000. gada 10. aprīļa Daugavpils pilsētas domes izziņa Nr.2-13/649.		
III.daļa 1. iedaļa			
Ieraksta Nr.	Lietu tiesības, kas apgrūtina nekustamu īpašumu	Platība, lielums	
1.	Atzīme - Sia "Lattelekom" apakšzemes kabeļu sakaru līnijas 5m/84m aizsargjosla.	420 kvm	
2.	Atzīme - 0,4 kV elektrisko tīklu kabeļu līnijas 2m/5m aizsargjosla.	10 kvm	

Žurnāla Nr. 589

Lēmuma datums: 25.01.2001

Kancelejas nodeva Ls 19.17 samaksāta

Zemesgrāmatu nodaļas tiesnesis



leg-

Ludmila Guseva