

Ēkas fasādes vienkāršotās renovācijas apliecinājuma karte

(aizpilda trijos eksemplāros, ja dokuments tiek iesniegts papīra formā)

Ieceres ierosinātājs

(pilnvarota persona)

(fiziskās personas vārds, uzvārds, personas kods, adrese, tālruna numurs vai

SIA "DD&KSM", reģ. Nr. 41503002485, Līpājas ielā 21, Daugavpils. +65407260

(juridiskās personas nosaukums, reģistrācijas numurs, adrese, tālruna numurs)

1. Objekts Darbojamās mājas spāru jumta remonts

2. Būves kadastra apzīmējums 0500-01-5303

3. Adrese Mihoelsa ielā 3.5, Daugavpils

4. Objekta īpašnieks vai

Pilnvarota persona

(fiziskās personas vārds, uzvārds, personas kods, adrese, tālruna numurs vai

SIA "DD&KSM", reģ. Nr. 41503002485, Līpājas ielā 21, Daugavpils. +65407260

(juridiskās personas nosaukums, reģistrācijas numurs, adrese, tālruna numurs)

5. Īpašuma tiesības apliecinājoši dokumenti Daugavpils pilsētas

zemesgrāmatas nodalījums Nr. 263

I. Ieceres dokumentācija

6. Paredzēto darbu veids – fasādes apdares renovācijas/fasādes siltināšana/jumta siltināšana/ jumta
seguma ^{remonts} nomaiņa/logu nomaiņa (vajadzīgo pasvītrot)

7. Atbildīgais projektētājs Nadezhda Roslyak

(vārds, uzvārds)

Sertif. Nr. 20-482 ; derīgs līdz 15.12.2015

(sertifikāta numurs un derīguma termiņš)

8. Arhitekts **

(vārds, uzvārds)

(sertifikāta numurs un derīguma termiņš)

9. Būvinženieris **

(vārds, uzvārds)

(sertifikāta numurs un derīguma termiņš)

10. Projektētāja apliecinājums

Risinājumi atbilst būvniecību reglamentējošajiem normatīvajiem aktiem un vietējās pašvaldības saistošajiem noteikumiem.

Veicamās izmaiņas un pārbūves neskar kopīpašuma domājamās daļas un funkcionāli ar visas ēkas ekspluatāciju saistītās inženierkomunikācijas (inženiertīklu stāvvadus).

Risinājumi neskar ēkas nesošās konstrukcijas un neietekmēs tās noturību.

Atbildīgais projektētājs

(paraksts***)

12.03.2012.g.
(datums***)

Arhitekts **

(paraksts***)

(datums***)

Būvinženieris**

(paraksts***)

(datums***)

Pielikumā:

Paskaidrojuma raksts uz 2 lapām

Dokumentu saraksts uz 11 lapām

Foto - 3 lpp.

Grafisko lapu saraksts uz 1 lapām

AR-1 Ēkas fasādes vērkarš. renov. apliecinājuma karte - 2 lpp.

AR-2 Ēkas fasādes vērkarš. renov. apliecinājuma karte - 2 lpp.

11. Ieceres ierosinātāja apliecinājums

Pievienotie īpašuma apliecinājuma dokumenti (kopijas) ir autentiski, patiesi un pilnīgi, attiecībā uz objektu nav nekādu apgrūtinājumu, aizliegumu vai strīdu.

Apmēros īstenot fasādes siltināšanu/jumta siltināšanu/fasādes renovāciju logu nomaiņu (vajadzīgo pasvītrot) atbilstoši izstrādātajai ieceres dokumentācijai.

Ieceres ierosinātājs

(vārds, uzvārds, paraksts***)

(datums***)

12. Būvvaldes lēmums

13. Nosūtīts pamatots būvvaldes atteikums

Vēstule Nr.

Būvvaldes atbildīgā amatpersona

(amats, vārds, uzvārds, paraksts***)

(datums***)

(datums***)

II. Būvdarbi

14. Pasūtītāja iesniegtie dokumenti, uzsākot būvdarbus

Uzsākot būvdarbus, saskaņā ar ieceres dokumentāciju iesniedzu (vajadzīgo atzīmēt):

14.1. apdrošinātāja izsniegtu būvuzņēmēja (būvētāja) civiltiesiskās atbildības obligātās apdrošināšanas polises kopiju;

14.2. ja saskaņā ar normatīvajiem aktiem būvobjektam nepieciešama būvuzraudzība, līguma kopiju par būvuzraudzību;

14.3. būvuzrauga saistību rakstu;

14.4. atbildīgā būvdarbu vadītāja saistību rakstu;

14.5. _____

Būvuzņēmējs/būvētājs _____

(fiziskās personas vārds, uzvārds, personas kods, adrese, tālruna numurs vai

juridiskās personas nosaukums, reģistrācijas numurs, būvkomersanta reģistrācijas numurs adrese, tālruna numurs)

Ieceres ierosinātājs _____

(paraksts *** un tā atšifrējums)

(datums***)

15. Būvvaldes amatpersonas atzīme par dokumentu saņemšanu

Būvvaldes atbildīgā amatpersona _____

(amats, paraksts *** un tā atšifrējums)

(datums***)

III. Būvdarbu pabeigšana

16. Pasūtītāja informācija par būvdarbu pabeigšanu.

Iesniedzu būvvaldē segto darbu pieņemšanas akta un parakstīto darbu izpildes aktu kopijas:

Ieceres ierosinātājs

(paraksts *** un tā atšifrējums)

(datums***)

17. Būvdarbu pārbaude

Apsekota būve dabā un konstatēts, ka būvdarbi veikti ieceres dokumentācijā norādītajā apjomā atbilstoši vietējās pašvaldības saistošajiem noteikumiem.

Būvvaldes atbildīgā amatpersona

(amats, paraksts *** un tā atšifrējums)

(datums***)

Piezīmes.

1. * Pasūtītājs katru apliecinājuma kartes daļu iesniedz atsevišķi – izstrādājot ieceres dokumentāciju, uzsākot būvdarbus un tos pabeidzot. Atkarībā no ieceres būvvaldē var vienkāršot apliecinājuma kartes veidlapu.

2. ** Saskaņā ar Ministru kabineta 1997.gada 1.aprīļa noteikumu Nr.112 „Vispārīgie būvnoteikumi”

3.2.¹ apakšnodalās 40.⁶ punktu papildus pieaicinātie būvniecības speciālisti.

Paskaidrojuma raksts

Sakarā ar dzīvojamās mājas Mihoelsa ielā 35 kopsapulces lēmumu, tiks izpildīts esošās dzīvojamās mājas spāru jumta remonts. Dzīvojamā māja ir 5.stāvu. Remonta laikā latojums tiks demontētas, pēc tam tiks izpildīts jumta pārsegums no „EUROFAL” loksnēm pa jauno latojumu. Jumta uzbūvēšanu skatīt lapās AR – 1 – AR – 6. Siltumapgādes cauruļvadus no bēniņu puses ir nepieciešams siltināt, kā arī gar apkures cauruļvadiem un pie jumta logiem izveidot koka laipas. Projektā sniegt risinājumu par bēniņu pārseguma siltināšanu ar beramo vati vai analogu 200mm biezu. „EUROFAL” loksnes tonis - pelēks.



N. Roslyak

Aprēķins tiek veikts pēc LBN 002-01 „Ēku norobežojošo konstrukciju siltumtehnika” ņemot vērā temperatūras faktoru.

Mihoelsa ielā 35

Bēniņi

$$U_{\text{norm}} = 0,20 \cdot k \text{ (}^{\text{W}}/\text{m}^2 \times \text{K})$$

$$k = 19 / (Q_i - Q_e)$$

Q_i - iekštelpu aprēķina temperatūra = +10°C;

Q_e - āra gaisa vidējā temperatūra apkures sezonas laikā Daugavpilī = -1.3°C (LBN 003-01 "Būvklimatoloģija")

$$k = 19 / (18 - (-1.3)) = 0,985$$

$$U_{\text{norm}} = 0,20 \cdot 0,985 = 0,197 \text{ (}^{\text{W}}/\text{m}^2 \times \text{K})$$

$$U = 1 / (R_{si} + R_1 + R_2 + R_n + R_{se}) \text{ (}^{\text{W}}/\text{m}^2 \times \text{K})$$

R_{si} - iekšējās virsmas termiskā pretestība (0.133 m²·K/W);

R_{se} - ārējās virsmas termiskā pretestība (0.05 m²·K/W);

$R_1 = \delta_n / \lambda_n$ - atsevišķu homogēnā slāņa termiskā pretestība (m²·K/W);

$\lambda_n = \lambda_{cl} + \Delta\lambda_w$ W/m·K, kur

λ_{cl} - materiāla deklarētā siltuma vadītspējas klase (W/m·K)

$\Delta\lambda_w$ - labojuma koeficients saskaņā ar LBN 002-01 pielikuma 2.tabulu

- sijas un kopnes

- beramā akmens vate (vai analogs) $\delta = 0.200 \text{ m}$ $\lambda = 0.037 \text{ W/m} \cdot \text{K}$

$$U = 1 / (0.133 + 0.150 / 0.814 + 0.220 / 2.0 + 0.05 + 0.200 / 0.037) = 0.170 \text{ (}^{\text{W}}/\text{m}^2 \times \text{K})$$

$$U_{\text{projek}} = 0.170 \text{ (}^{\text{W}}/\text{m}^2 \times \text{K}) < U_{\text{norm}} = 0,197 \text{ (}^{\text{W}}/\text{m}^2 \times \text{K})$$

Pieņemam siltumizolācijas slāņa biezums ar beramo akmens vati (vai analogs)
200mm

Sastādīja

SIA „DDzkSU” RTD vadītāja



V. Ragele



DAUGAVPILS PILSĒTAS DOME

PILSĒTPLĀNOŠANAS UN BŪNIECĪBAS DEPARTAMENTS

Reģ. Nr. 90000077325, Raiņa ielā 28, Daugavpils LV-5403

PASE

ĒKAS FASĀDES KRĀSU RISINĀJUMAM

8.4.-5./26

ADRESE: Mihoelsa 35, Daugavpilī

PASŪTĪTĀJS: DDzKSU

Daugavpils 2011. gads



Fasādes apdares materiāli:

jumts - bezazbesta vijņotās jumta loksnes

ēkas cokols - apmetums

sienu virsma - kiegeli


fasādes detaļas, dekors

Krāsojuma veids (silikāt krāsas, eļļas kr. utt.):



Īpašas atzīmes: fasādes un jumta renovācijas būvdarbi veicami tikai pēc fasādes vienkāršotās renovācijas apliecinājuma kartes saskaņošanas Pilsētplānošanas u būvniecības departamenta būvvaldē.
(Saskaņā ar LR Ministru kabineta Noteikumu Nr. 112 «Vispārīgie būvnoteikumi» 37.2. punkta prasībām)

ĒKAS FASĀDES KRĀSU PASE

Cokols, sienu virsma:

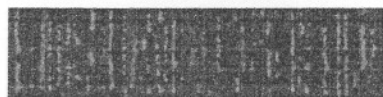

0102(VIVACOLOR) -ēkas cokols

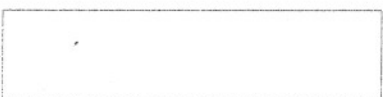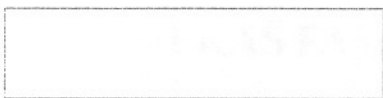

Jumts:

-pelēkā krāsā

Logi

-balti

Durvis

-M482 (TIKKURILA)

Metāla detaļas:
(margas, palodzes, vārti)

-M482 (TIKKURILA)

Lodžiju nožogojumi:


Piezīmes:

Izstrādāja: E. Sprindžuka

"28." aprīlī 2011. gadā


SASKAŅOTS

Daugavpils nīlētās galvenās
mākslinieces vietnieks

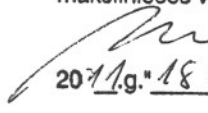 **Juris Pundurs**
2011.g. 18. maijs

Mihoelsa ielā 35



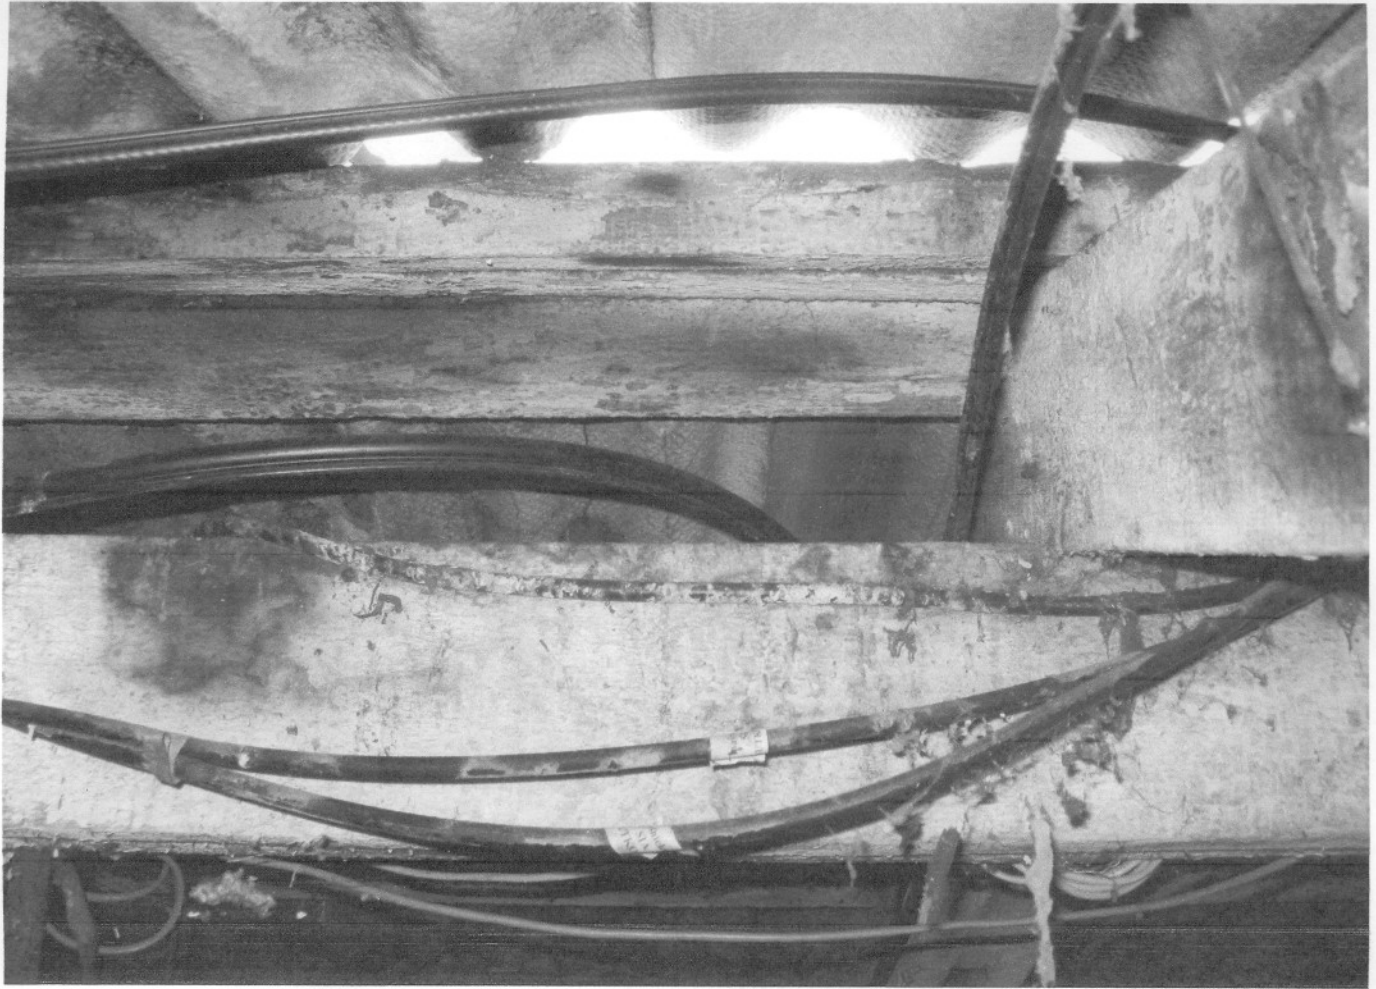



**LBS****LATPAK-S3-176**

LATVIJAS BŪVINŽENIERU SAVIENĪBAS
BŪVNICĪBAS SPECIĀLISTU CERTIFIKĀCIJAS INSTITŪCIJAS

BŪVPRAKSES CERTIFIKĀTS

Nr. 20-482

NADEZHDAI ROSLYAK
PK 270952-10246

Izdots saskaņā ar Latvijas Būvinženeru savienības Būvniecības speciālistu
sertifikācijas institūcijas

2010. gada 15. decembra lēmumu Nr. 312,
par pastāvīgās prakses tiesībām būvniecībā sekojošās atļautajās darbības jomās:

Derīgs

Ir spēkā

- ēku konstrukciju projektēšanā

līdz 15.12.2015. kopš 18.12.1995.

Sertifikāts izsniegts atbilstoši LBS BSSI 2010.g. 10. februāra Nolikumam

„Par būvniecības speciālistu sertificēšanu”.

Sertifikāta saņēmējs apņēmies savā darbībā ievērot Latvijas Republikas likumus
un pastāvošos būvniecības normatīvus, kā arī Būvspeciālistu ētikas kodeksu.

LBS BSSI galvenais administrators



Mārtiņš Straume



LATVIJAS REPUBLIKA

Daugavpils pilsētā, Centrā,Mihoelsa ielā Nr.35Zemes kadastra Nr. 0500-01-5303

ZEMES ROBEŽU PLĀNS

Robežas noteiktas atbilstoši Daugavpils pilsētas Domes 1995. gada
06. aprīļa lēmumam Nr.267

Plāns sastādīts pēc 1995. gada "10." aprīļa uzmērīša
 materiāliem mērogā M 1: 500

Zemes kopplatība ir 2023 kv. m.

Zemes īpašums reģistrēts Daugavpils pilsētas zemes
 grāmatu nodaļas Daugavpils pilsētas zemes grāmatā

1995. gada "20." jūnijā

Nodalījuma (folijas) Nr. 263

Nodaļas priekšnieks Arvīds Skrivis



VALSTS ZEMES DIENESTS

z. v.

Daugavpils pilsētas nodaļa

Nodaļas priekšnieks

H. Lepiksons

11.04.1

DAUGAVPILS ZEMESGRĀMATU NODAĻA

Daugavpils pilsētas zemesgrāmatas nodaļums Nr. 263


Kadastra numurs: 0500 001 5303

Adrese: Mihoelsa iela 35, Daugavpils

Ieraksta Nr.	I. daļa 1. iedaļa Nekustams īpašums, servitūti un reālnastas	Dāja	Platība, lielums
1.1.	Zemes gabals aptver kopā 2023 (divi tūkstoši divdesmit trīs) m ² . Žurnāls Nr. -140(1995), lēmuma datums: 20.06.1995, tiesnesis Arvids Skrinda		2023 kvm
Ieraksta Nr.	I. daļa 2. iedaļa No nekustama īpašuma atdalītie zemes gabali, servitūti un reālnastu pārgrozījumi un dzēsumi	Dāja	Platība, lielums
1.1.	Atdalīts zemes gabals Daugavpils pilsētā, Mihoelsa ielā 35, kadastra numurs: 0500-001-5315. Tam atvērts jauns zemesgrāmatas nodaļums Nr.2496. Pamats: 1998. gada 14. marta dāvinājuma līgums Nr.2018. Žurnāls Nr. 2013(1998), lēmuma datums: 04.08.1998, tiesnesis Ludmila Guseva		826 kvm
Ieraksta Nr.	II. daļa 1. iedaļa Īpašnieks, dzimšanas gads, vieta, personas/nodokļu maksātāja kods, tiesību pamats	Dāja	Summa (Ls)
1.1.	Uz Daugavpils pilsētas Domes 1995. gada 06. aprīļa lēmuma Nr.267 pamata (zemesgrāmatas nodaļuma (folijas) Nr.263, žurnāla Nr.140) ir nostiprinātas īpašuma tiesības Mendelim Štorham, dzim. 1936. gada 05. aprīlī Daugavpilī, personas kods 050436-10611, uz zemes gabalu bez novērtējuma. Žurnāls Nr. -140(1995), lēmuma datums: 20.06.1995, tiesnesis Arvids Skrinda	1	
Ieraksta Nr.	II. daļa 2. iedaļa Atzīmes par maksātnespēju, piedziņas vēršanu, aizliegumiem, pēcmantinieku iecelšanu un mantojuma līgumiem		
Nav ierakstu			
Ieraksta Nr.	III. daļa 1. iedaļa Lietu tiesības, kas apgrūtināta nekustamu īpašumu		Platība, lielums
1.1.	Atzīme-1.Zemes īpašums apgrūtināts ar juridiskām personām piederošām ēkām 584 m ² platībā; 2.Daugavpils pilsētas uzņēmuma "Ūdensvads" kanalizācija 57 m. Žurnāls Nr. -140(1995), lēmuma datums: 20.06.1995, tiesnesis Arvids Skrinda		
Ieraksta Nr.	III. daļa 2. iedaļa Pārgrozījumi 1.iedaļas ierakstos, ierakstu un pārgrozījumu dzēsumi		Platība, lielums
Nav ierakstu			
Ieraksta Nr.	IV. daļa 1.,2. iedaļa Ķīlas tiesība un tā pamats		Summa (Ls)
Nav ierakstu			
Ieraksta Nr.	IV. daļa 3. iedaļa Pārgrozījumi ķīlas tiesībās, pārgrozījumu dzēsumi		Summa (Ls)
Nav ierakstu			
Ieraksta Nr.	IV. daļa 4.,5. iedaļa Ķīlu dzēsumi pilnībā vai daļēji		Summa (Ls)
Nav ierakstu			

Jumta plāns.

M 1: 200

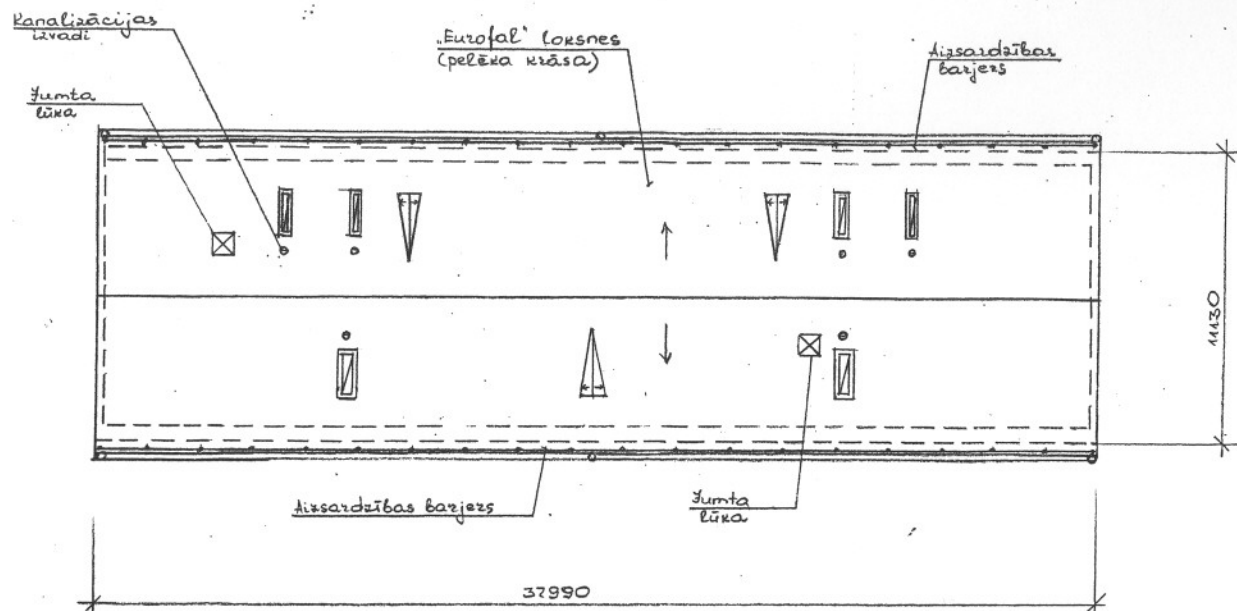


1. Vispārējās piezīmes skatīt lapu AR-3.

2. Darbu veikšanas laikā nepieciešams ievērot tehnoloģiskajā reglamentā izvirzītās prasības.

Būvīnženiere
Nadezhda Roslyak
būvprakses sertifikāts
Nr. 20-482

Amats	Uzvārds	Paraksts	Datums	Būve Dzvojamās mājas spāru jumta remonts Mihoelsa ielā 35, Daugavpilī.				
Izpildīt.	V.Dedele			Pasūtītājs SIA „DDzKSU”				
RTD vadīt.	V.Ragele			Lapas				
Inženiere	N.Roslyak			Nosaukums Jumta plāns.				
Inv.Nr.				Objekta Reģistrācijas Nr.	2012			
				Proj.stadija TP	Marka AR	Lapa 1	Mērogs 1:200	Sertifikāts Nr. 20 - 482

M 1: 100

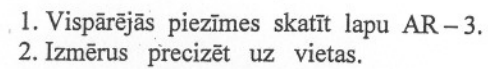


Būvinženiere
Nadezhda Roslyak
būvprakses setifikāts
Nr. 20-482

Amats	Uzvārds	Paraksts	Datums	Būve Dzvojamās mājas spāru jumta remonts Mihoelsa ielā 35, Daugavpils.				
Izpildīt.	V.Dedele			Pasūtītājs SIA „DDZKSU”				
RTD vadīt.	V.Ragele			Lapas				
Inženiere	N.Roslyak			Nosaukums Bēniņu plāns.				
				Objekta Reģistrācijas Nr.			2012	
Inv.Nr.				Proj.stadija TP	Marka AR	Lapa 2	Mērogs 1:100	Sertifikāts Nr. 20 - 482

Spāru plāns.

M 1:100

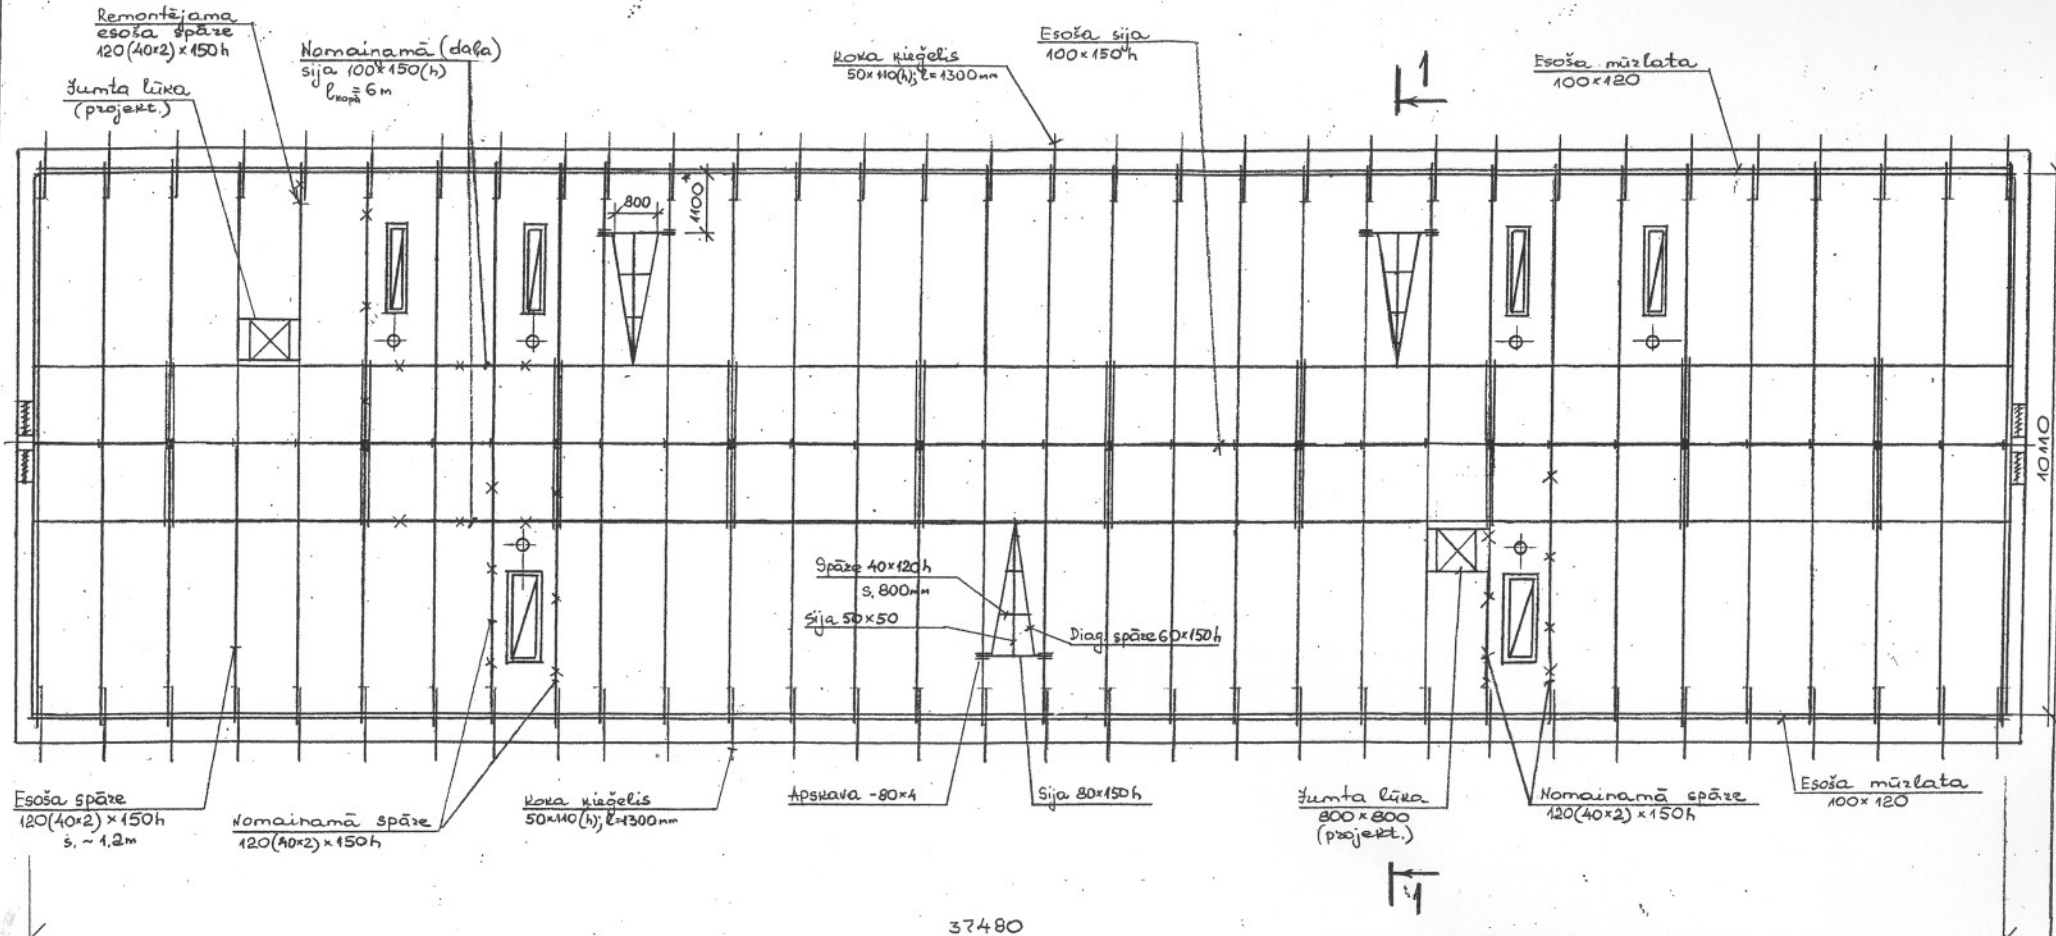


- 1.Koka konstrukcijas sagatavot no skuju šķiras koksnes, koksne otras šķiras.
- 2.Visus koka elementus, kuri saskaras ar ķieģeļu mūri, betonu un metālu - aptīt ar papi vai ruberoīdu.
- 3.Visus koka elementus stiprināt savā starpā ar naglam un metāla skavām.
- 4.Jumta koka konstrukcijas apstrādāt ar ugunsdrošības līdzeklim.
- 5.Veicot remontdarbus bēniņos, nedrīkst sabojāt jumta nesošās konstrukcijas.
- 6.Darbu veikšanas laikā nepieciešams ievērot tehnoloģiskajā reglamentā izvirzītās prasības.

Būvīnženiere
Nadezhda Roslyak
būvprakses sertifikāts
Nr. 20-482

Amats	Uzvārds	Paraksts	Datums	Būve Dzvojamās mājas spāru jumta remonts Mihoelsa ielā 35, Daugavpils.			
Izpildīt.	V.Dedele			Pasūtītājs SIA „DDZKSU”			
RTD vadīt.	V.Ragele			Lapas			
Inženiere	N.Roslyak			Nosaukums Spāru plāns.			
Objekta Reģistrācijas Nr.				2012			
Inv.Nr.				Proj.stadija TP	Marka AR	Lapa 3	Mērogs 1:100
				Sertifikāts Nr. 20 - 482			

M 1: 50

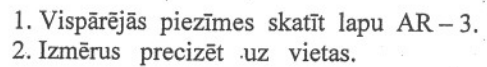

Būvīnženiere
Nadezhda Proskina
būvprakses sertifikāts
Nr. 20-482


Amats	Uzvārds	Paraksts	Datums	Būve Dzvojamās mājas spāru jumta remonts Mihoelsa ielā 35, Daugavpils.				
Izpildīt.	V.Dedele			Pasūtītājs SIA „DDZKSU”				
RTD vadīt.	V.Ragele			Lapas				
Inženiere	N.Roslyak			Nosaukums Griezums 1 – 1.				
				Objekta Reģistrācijas Nr.			2012	
Inv.Nr.				Proj.stadija TP	Marka AR	Lapa 5	Mērogs 1:50	Sertifikāts Nr. 20 - 482

Karnīzes mezgls.

M 1: 10

Kores mezgls.


M 1: 10

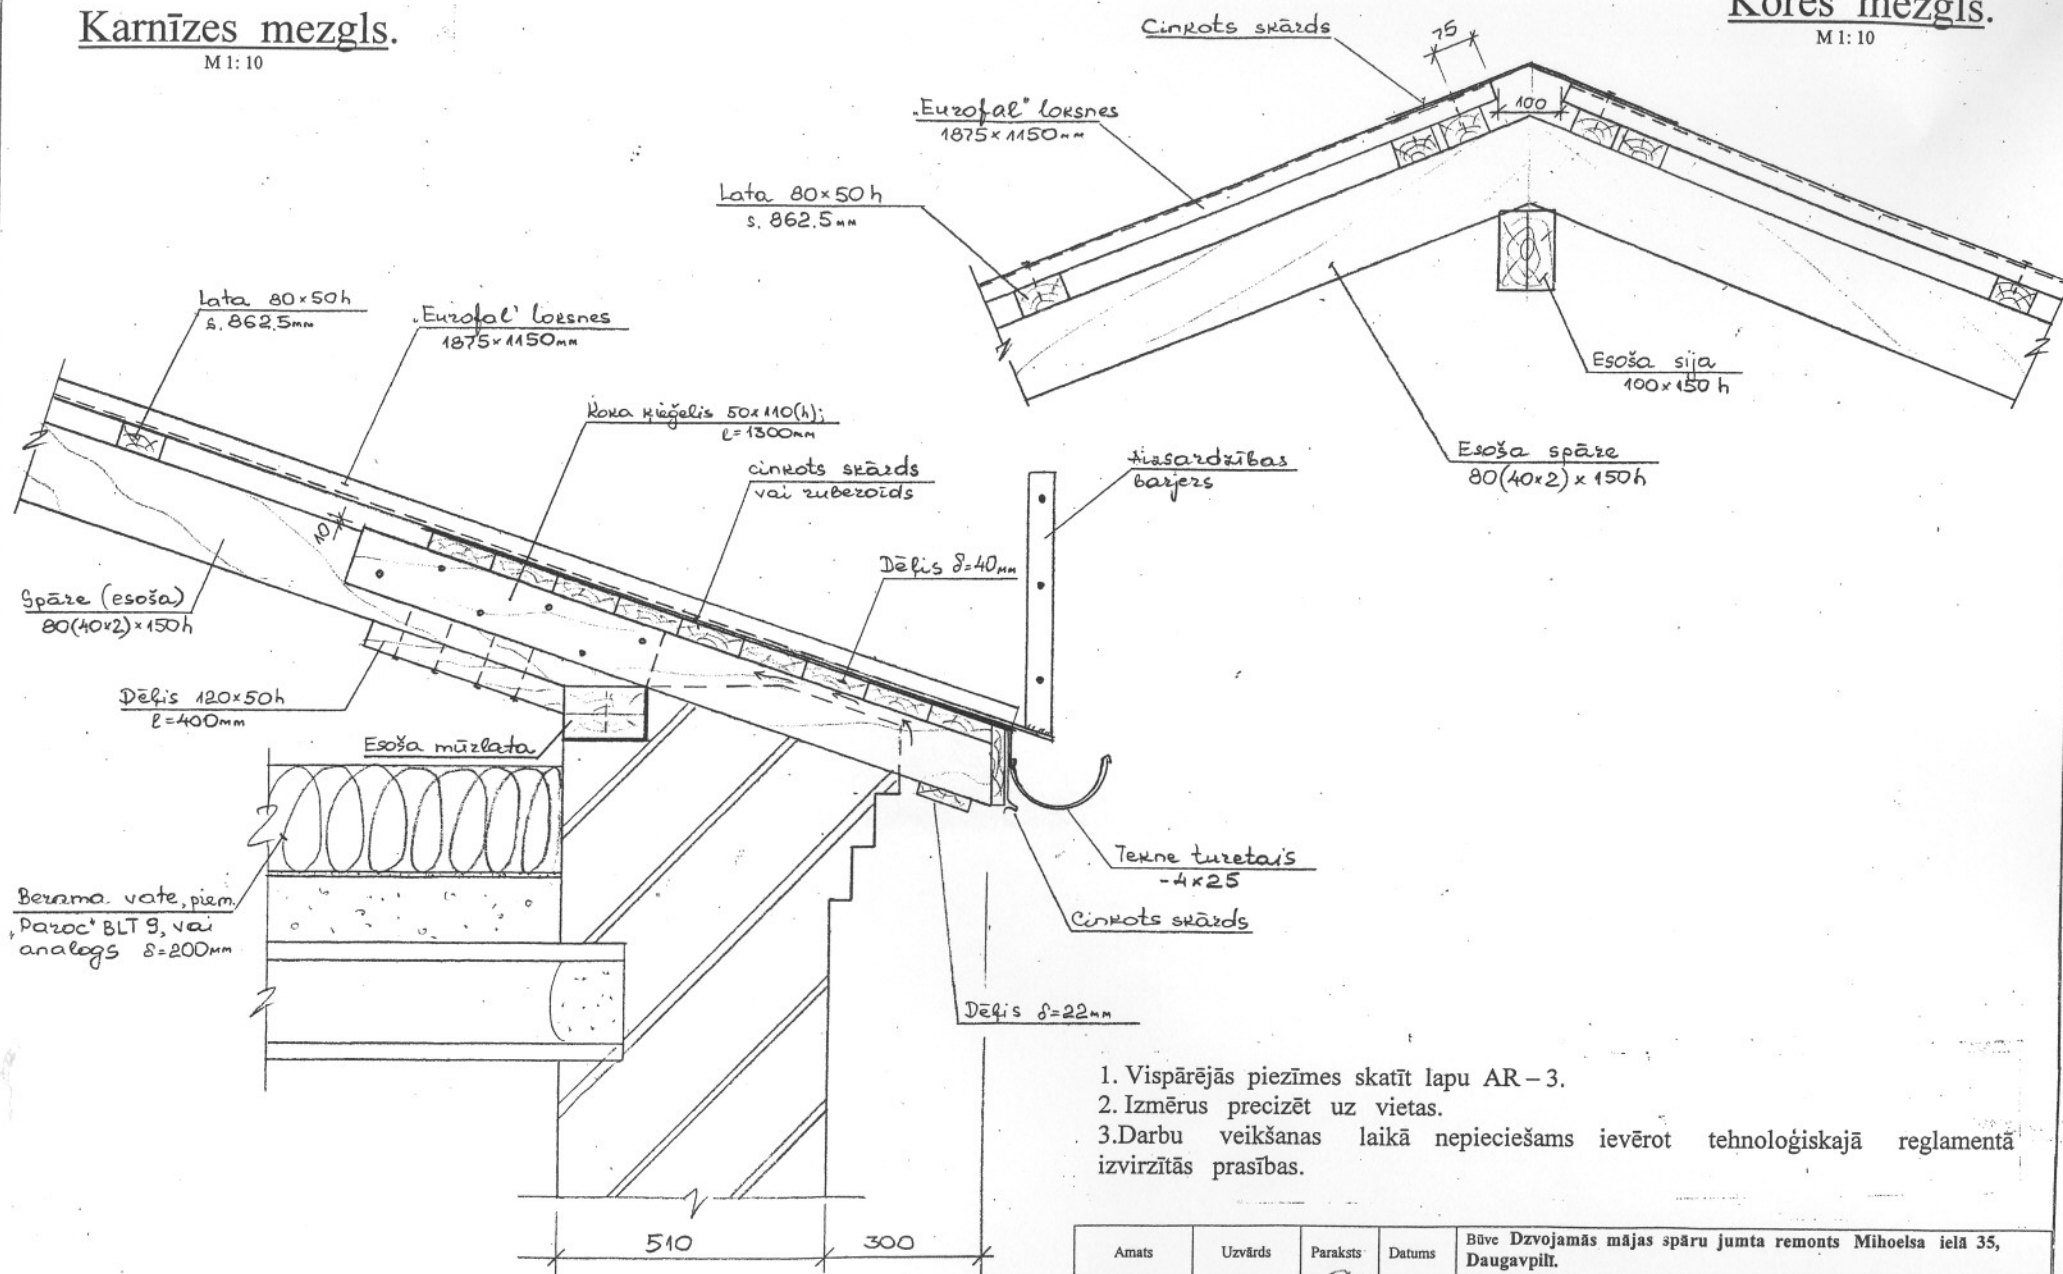

1. Vispārējās piezīmes skatīt lapu AR-3.
2. Izmērus precizēt uz vietas.
3. Darbu veikšanas laikā nepieciešams ievērot tehnoloģiskajā reglamentā izvirzītās prasības.

Būvniēnere
Nadezhda Roslyak
būvprakses setifikāts
Nr. 20-482

Amats	Uzvārds	Paraksts	Datums	Būve Dzvojamās mājas spāru jumta remonts Mihoelsa ielā 35, Daugavpils.				
Izpildīt.	V. Dedele			Pasūtītājs SIA „DDZKSU”				
RTD vadīt.	V. Rāgele			Lapas				
Inženiere	N. Roslyak			Nosaukums Karnīzes mezgls. Kores mezgls.				
				Objekta Reģistrācijas Nr.		2012		
Inv. Nr.				Proj. stadija TP	Marka AR	Lapa 6	Mērogs 1:10	Sertifikāts Nr. 20 - 482

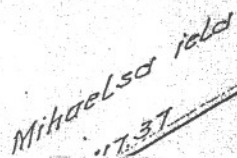

Pagalma kanalizācijas
plāns nokopēts parzīdē.
Pagalma kanalizācijas
darba zonas platība:

1672 m2


4410954 IEXARTU IECIRENIS

Papalina bives kuzas
atrodas uz papvatpasma
teritorijas
Mskaitos
/ NP-3 pieņemis / Pajūm
ROBEŽI APRAKST:

ROBEZD APRAKST!

No lidz

1-2- Lāčpļeša iela
2-3- Mihaēlsa iela
3-1- pilsetas zemes platība

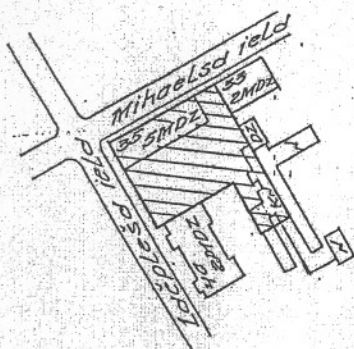[illegible]

Do not know