

Ēkas fasādes vienkāršotās renovācijas apliecinājuma karte

(aizpilda trijos eksemplāros, ja dokuments tiek iesniegts papīra formā)

Ieceres ierosinātājs
(pilnvarota persona)

(fiziskās personas vārds, uzvārds, personas kods, adrese, tālruna numurs vai

SIA "DD&KSM" reģ. Nr. 41503002485, Līpājas ielā 21, Daugavpils. +371 65407260
(juridiskās personas nosaukums, reģistrācijas numurs, adrese, tālruna numurs)

1. Objekts Daļveidīgās mājas spāru jumta remonts

2. Būves kadastra apzīmējums 0500 001 0904

3. Adrese Cietokšņa ielā 68, Daugavpils

4. Objekta īpašnieks vai
Pilnvarota persona

(fiziskās personas vārds, uzvārds, personas kods, adrese, tālruna numurs vai

SIA "DD&KSM" reģ. Nr. 41503002485, Līpājas ielā 21, Daugavpils. +371 65407260
(juridiskās personas nosaukums, reģistrācijas numurs, adrese, tālruna numurs)

5. Īpašuma tiesības apliecinājoši dokumenti Nostiprinājuma uzraksts

I. Ieceres dokumentācija

6. Paredzēto darbu veids – fasādes apdares renovācijas/fasādes siltināšana/jumta siltināšana/ jumta seguma ^{remonts} nomaiņa/logu nomaiņa (vajadzīgo pasvītrot)

7. Atbildīgais projektētājs Nadezhda Roslyak

(vārds, uzvārds)

sert. Nr. 20-482, derīgs līdz 15.12.2015

(sertifikāta numurs un derīguma termiņš)

8. Arhitekts **

(vārds, uzvārds)

(sertifikāta numurs un derīguma termiņš)

9. Būvinženieris **

(vārds, uzvārds)

(sertifikāta numurs un derīguma termiņš)


10. Projektētāja apliecinājums

Risinājumi atbilst būvniecību reglamentējošajiem normatīvajiem aktiem un pašvaldības saistošajiem noteikumiem.

Veicamās izmaiņas un pārbūves neskar kopīpašuma domājamās daļas un funkcionāli ēkas ekspluatāciju saistītās inženierkomunikācijas (inženiertīklu stāvvadus).

Risinājumi neskar ēkas nesošās konstrukcijas un neietekmēs tās noturību.

Atbildīgais projektētājs

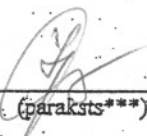
(paraksts***)

06.09.2011
(datums***)

Arhitekts **

(paraksts***)

(datums***)

Būvinženieris**

(paraksts***)

(datums***)

Pielikumā:

Paskaidrojuma raksts uz 1 lapām

Dokumentu saraksts uz 6 lapām Ēkas fasādes rīnkars, renov. apliecinājuma ro
Foto - 1 lpp. Būvprakses sertifikāts - 1 lpp. demes robežu plāns - 1 lpp.
Nostiprinājuma uzraksts - 1 lpp.

Grafisko lapu saraksts uz 6 lapām: AR-1 Sumta plāns, AR-2 Bēniņu plāns,
AR-3 Spāru plāns AR-4 Griezumš 1-1, AR-5 Mezgli "A", "B", AR-6

11. Ieceres ierosinātāja apliecinājums

Pievienotie īpašuma apliecinājuma dokumenti (kopijas) ir autentiski, patiesi un pilnā attiecībā uz objektu nav nekādu apgrūtinājumu, aizliegumu vai strīdu.

Aņņemos īstenot fasādes siltināšanu/^{zemes} jumta siltināšanu/fasādes renovāciju logu noma (vajadzīgo pasvītrot) atbilstoši izstrādātajai ieceres dokumentācijai.

Ieceres ierosinātājs

Valentīna Dedele
(vārds, uzvārds, paraksts***)


06.09.2011
(datums***)

12. Būvvaldes lēmums

13. Nosūtīts pamatots būvvaldes atteikums

Vēstule Nr. _____

Būvvaldes atbildīgā amatpersona

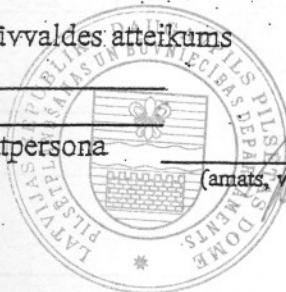

(amats, vārds, uzvārds, paraksts***)

(datums***)

07.09.2011
(datums***)

14. Pasūtītāja ie
Uzsākot būvdar
14.1. apdrošin
apdrošināšanas
14.2. ja saskaņā
par būvuzraudz
14.3. būvuzraug
14.4. atbildīgā t
14.5. _____

Būvuzņēmējs/t

Ieceres ierosin

15. Būvvaldes
Būvvaldes atb

II. Būvdarbi

14. Pasūtītāja iesniegtie dokumenti, uzsākot būvdarbus

Uzsākot būvdarbus, saskaņā ar ieceres dokumentāciju iesniedzu (vajadzīgo atzīmēt):

14.1. apdrošinātāja izsniegtu būvuzņēmēja (būvētāja) civiltiesiskās atbildības obligātās apdrošināšanas polises kopiju;

14.2. ja saskaņā ar normatīvajiem aktiem būvobjektam nepieciešama būvuzraudzība, liguma kopiju par būvuzraudzību;

14.3. būvuzrauga saistību rakstu;

14.4. atbildīgā būvdarbu vadītāja saistību rakstu;

14.5. _____

Būvuzņēmējs/būvētājs _____
(fiziskās personas vārds, uzvārds, personas kods, adrese, tālruna numurs vai

juridiskās personas nosaukums, reģistrācijas numurs, būvkomersanta reģistrācijas numurs adrese, tālruna numurs)

Ieceres ierosinātājs _____

(paraksts *** un tā atšifrējums)

(datums***)

15. Būvvaldes amatpersonas atzīme par dokumenta saņemšanu

Būvvaldes atbildīgā amatpersona _____

(amats, paraksts *** un tā atšifrējums)

(datums***)

III. Būvdarbu pabeigšana

16. Pasūtītāja informācija par būvdarbu pabeigšanu.

Iesniedzu būvvaldē segto darbu pieņemšanas akta un parakstīto darbu izpildes aktu kopijas:

Ieceres ierosinātājs

_____ (paraksts *** un tā atšifrējums)

_____ (datums***)

17. Būvdarbu pārbaude

Apsēkta būve dabā un konstatēts, ka būvdarbi veikti ieceres dokumentācijā norādītajā apjomā atbilstoši vietējās pašvaldības saistošajiem noteikumiem.

Būvvaldes atbildīgā amatpersona

_____ (amats, paraksts *** un tā atšifrējums)

_____ (datums***)

Piezīmes.

1. * Pasūtītājs katru apliecinājuma kartes daļu iesniedz atsevišķi – izstrādājot ieceres dokumentāciju, uzsākot būvdarbus un tos pabeidzot. Atkarībā no ieceres būvvaldē var vienkāršot apliecinājuma kartes veidlapu.
2. ** Saskaņā ar Ministru kabineta 1997. gada 1. aprīļa noteikumu Nr. 112 „Vispārīgie būvnoteikumi”
- 3.2. ¹ apakšnodajas 40. ⁶ punktu papildus pieaicinātie būvniecības speciālisti

Sakarā
kopsapulce
mājas spār
Remonta
aizsardzība
ventkanali
pārsegums
skatīt lap
kanalizāci
„VILPE”
izvodus m
apkures c
laipas. Pr
siltināšan
„Eternit”

Paskaidrojuma raksts


Sakarā ar dzīvojamās mājas Cietokšņa ielā 68 kopsapulces lēmumu, tiks izpildīts esošās dzīvojamās mājas spāru jumta remonts. Dzīvojamā māja ir 5.stāvu. Remonta laikā jumta ūdens teknes, jumta latas, aizsardzības barjeras tiks demontētas un koka spāre apkārt ventkanaliem tiks nomainīta, pēc tam tiks izpildīts jumta pārsegums no „Eternit” loksņēm. Jumta uzbūvēšanu skatīt lapās AR – 1 – AR – 6, kā arī tiks izpildīti kanalizācijas izvadi no bēniņiem uz jumtu, izmantojot „VILPE” kataloga elementus vai analogu. Kanalizācijas izvadus no bēniņu puses nepieciešams siltināt, kā arī gar apkures cauruļvadiem un pie jumta logiem izveidot koka laipas. Projektā sniegt risinājumu par bēniņu pārseguma siltināšanu ar beramo vati vai analogu 140mm biezu. „Eternit” loksnes tonis - pelēks.



N. Roslyak

Jumta plāns.

M 1:200

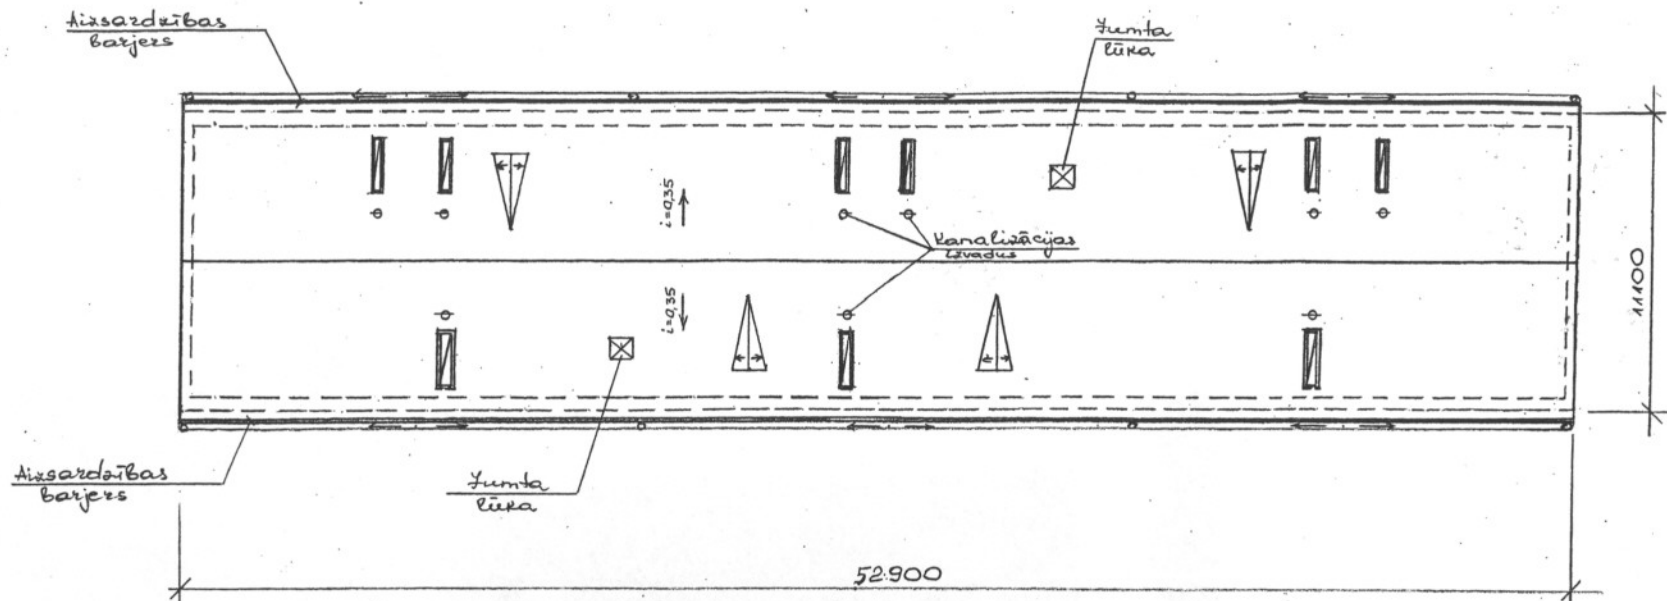


1. Vispārējās piezīmes sk. lapu AR-3.

Amats	Uzvārds	Paraksts	Datums	Būve Dzīvojamās mājas spāru jumta remonts Cietokšņa ielā 68 Daugavpils.				
Izpilddir.	V.Dedele			Pasūtītājs SIA „DDzKSU”				
RTD vadīt.	V.Ragele			Lapas				
Inženiere	N.Roslyak			Nosaukums Jumta plāns.				
Inv.Nr.				Objekta Reģistrācijas Nr.				2011
				Proj.stadija TP	Marka AR	Lapa 1	Mērogs 1:200	Sertifikāts Nr. 20 403

Bēniņu plāns.

M 1:200

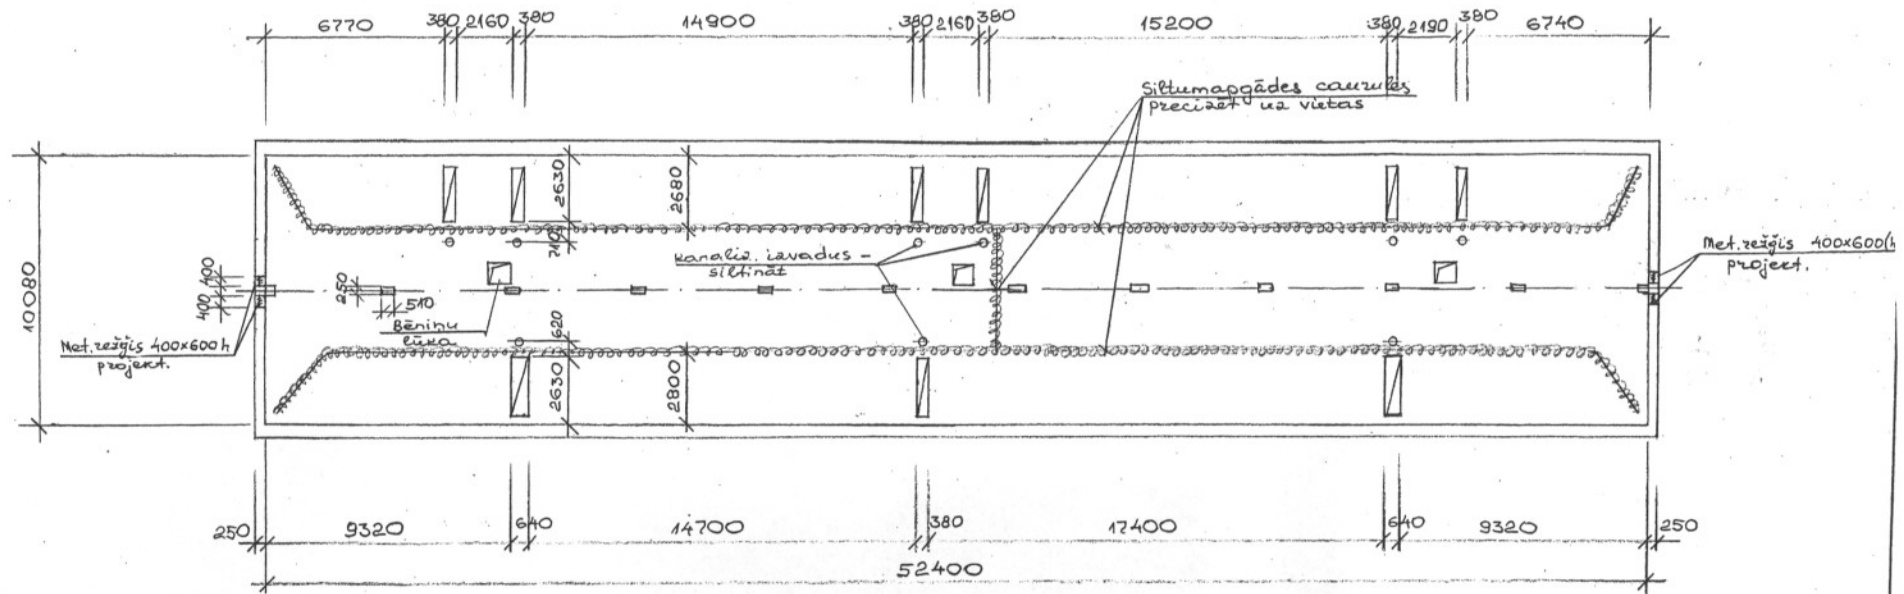


1. Vispārējās piezīmes sk. lapu AR-3.
2. Gar apkures cauruļvadiem un pie jumta logiem izveidot koka laipas (koka laipas nosacīti nav uzrādīti).

Amats	Uzvārds	Paraksts	Datums	Būve Dzīvojamās mājas spāru jumta remonts Cietokšņa ielā 68, Daugavpils.					
Izpildīt.	V.Dedele			Pasūtītājs SIA „DDZKSU”					
RTD vadīt.	V.Ragele			Lapas					
Inženiere	N.Roslyak			Nosaukums Bēniņu plāns.					
Inv.Nr.				Objekta Reģistrācijas Nr.					2011
				Proj.stadija TP	Marka AR	Lapa 2	Mērogs 1:200	Sertifikāts Nr. 20 - 482	

Spāru plāns.

M 1:200

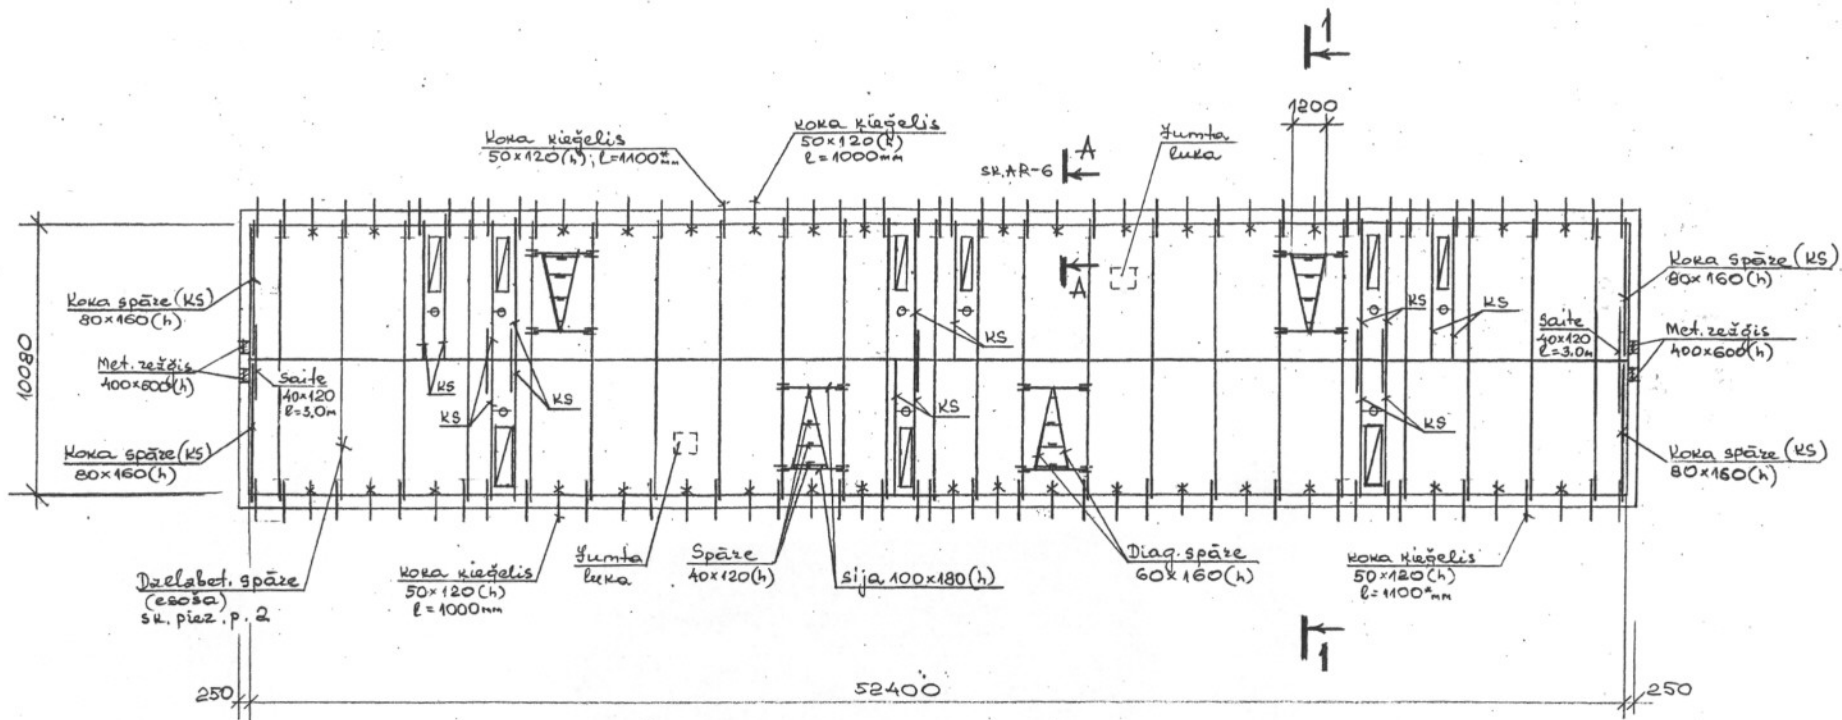


1. Koka konstrukcijas sagatavot no skuju šķiras koksnes, koksne otras šķiras.
2. Visus koka elementus, kuri saskaras ar ķieģeļu mūri, betonu un metālu - aptīt ar papi vai ruberoīdu.
3. Visus koka elementus stiprināt savā starpā ar naglam un metāla skavām.
4. Jumta koka konstrukcijas apstrādāt ar ugunsdrošības līdzeklim.
5. Ārējos koka dēļus nokrāsot sr "Pinotex" krāsu (brūna tonis).

Amats	Uzvārds	Paraksts	Datums	Būve Dzīvojamās mājas spāru jumta remonts Cietokšņa ielā 68, Daugavpils.
Izpildīt.	V. Dedele	<i>[Signature]</i>		Pasūtītājs SIA „DDZKSU”
RTD vadīt.	V. Rāgele	<i>[Signature]</i>		Lapas
Inženiere	N. Roslyak	<i>[Signature]</i>		Nosaukums Spāru plāns.
Inv.Nr.				Objekta Reģistrācijas Nr. 2011
				Proj. stadija Marka Lapa Mērogs

Griezums 1-1.

M 1:50


Eternit (pelēka krāsa)
 Lata sija 80x80; s. 450mm
 Dzelzbetona spāre s. 2,4m

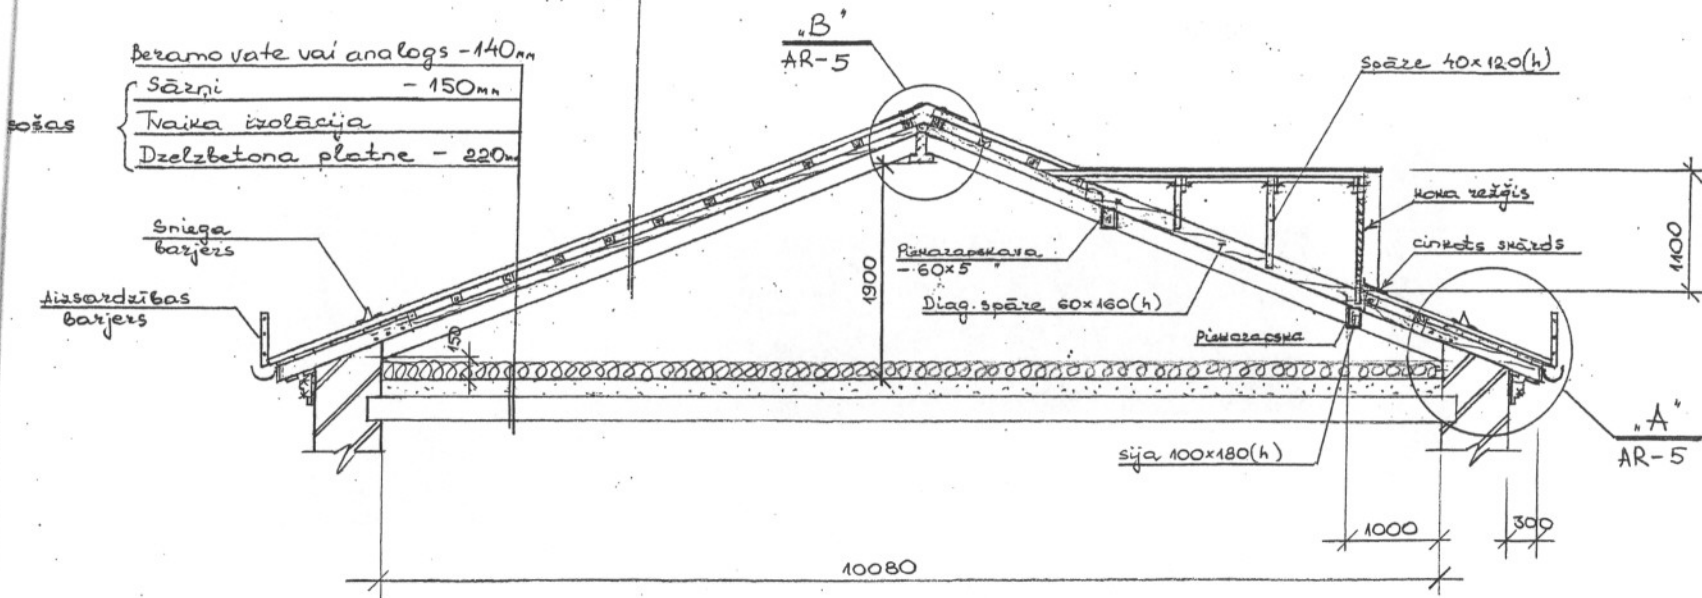

* - Izmērus precizēt uz vietas.

1. Vispārējās piezīmes sk. lapu AR-3.
2. Gar apkures cauruļvadiem un pie jumta logiem izveidot koka laipas (koka laipas nosacīti nav uzrādīti).

Amats	Uzvārds	Paraksts	Datums	Būve Dzīvojamās mājas spāru jumta remonts Cietokšņa iela 68, Daugavpils.				
Izpildīt.	V.Dedele			Pasūtītājs SIA „DDZKSU”				
RTD vadīt.	V.Ragele			Lapas				
Inženiere	N.Roslyak			Nosaukums Griezums 1-1.				
Inv.Nr.				Objekta Reģistrācijas Nr.	2011			
	Proj.stadija TP	Marka AR	Lapa 4	Mērogs 1:50	Sertifikāts			

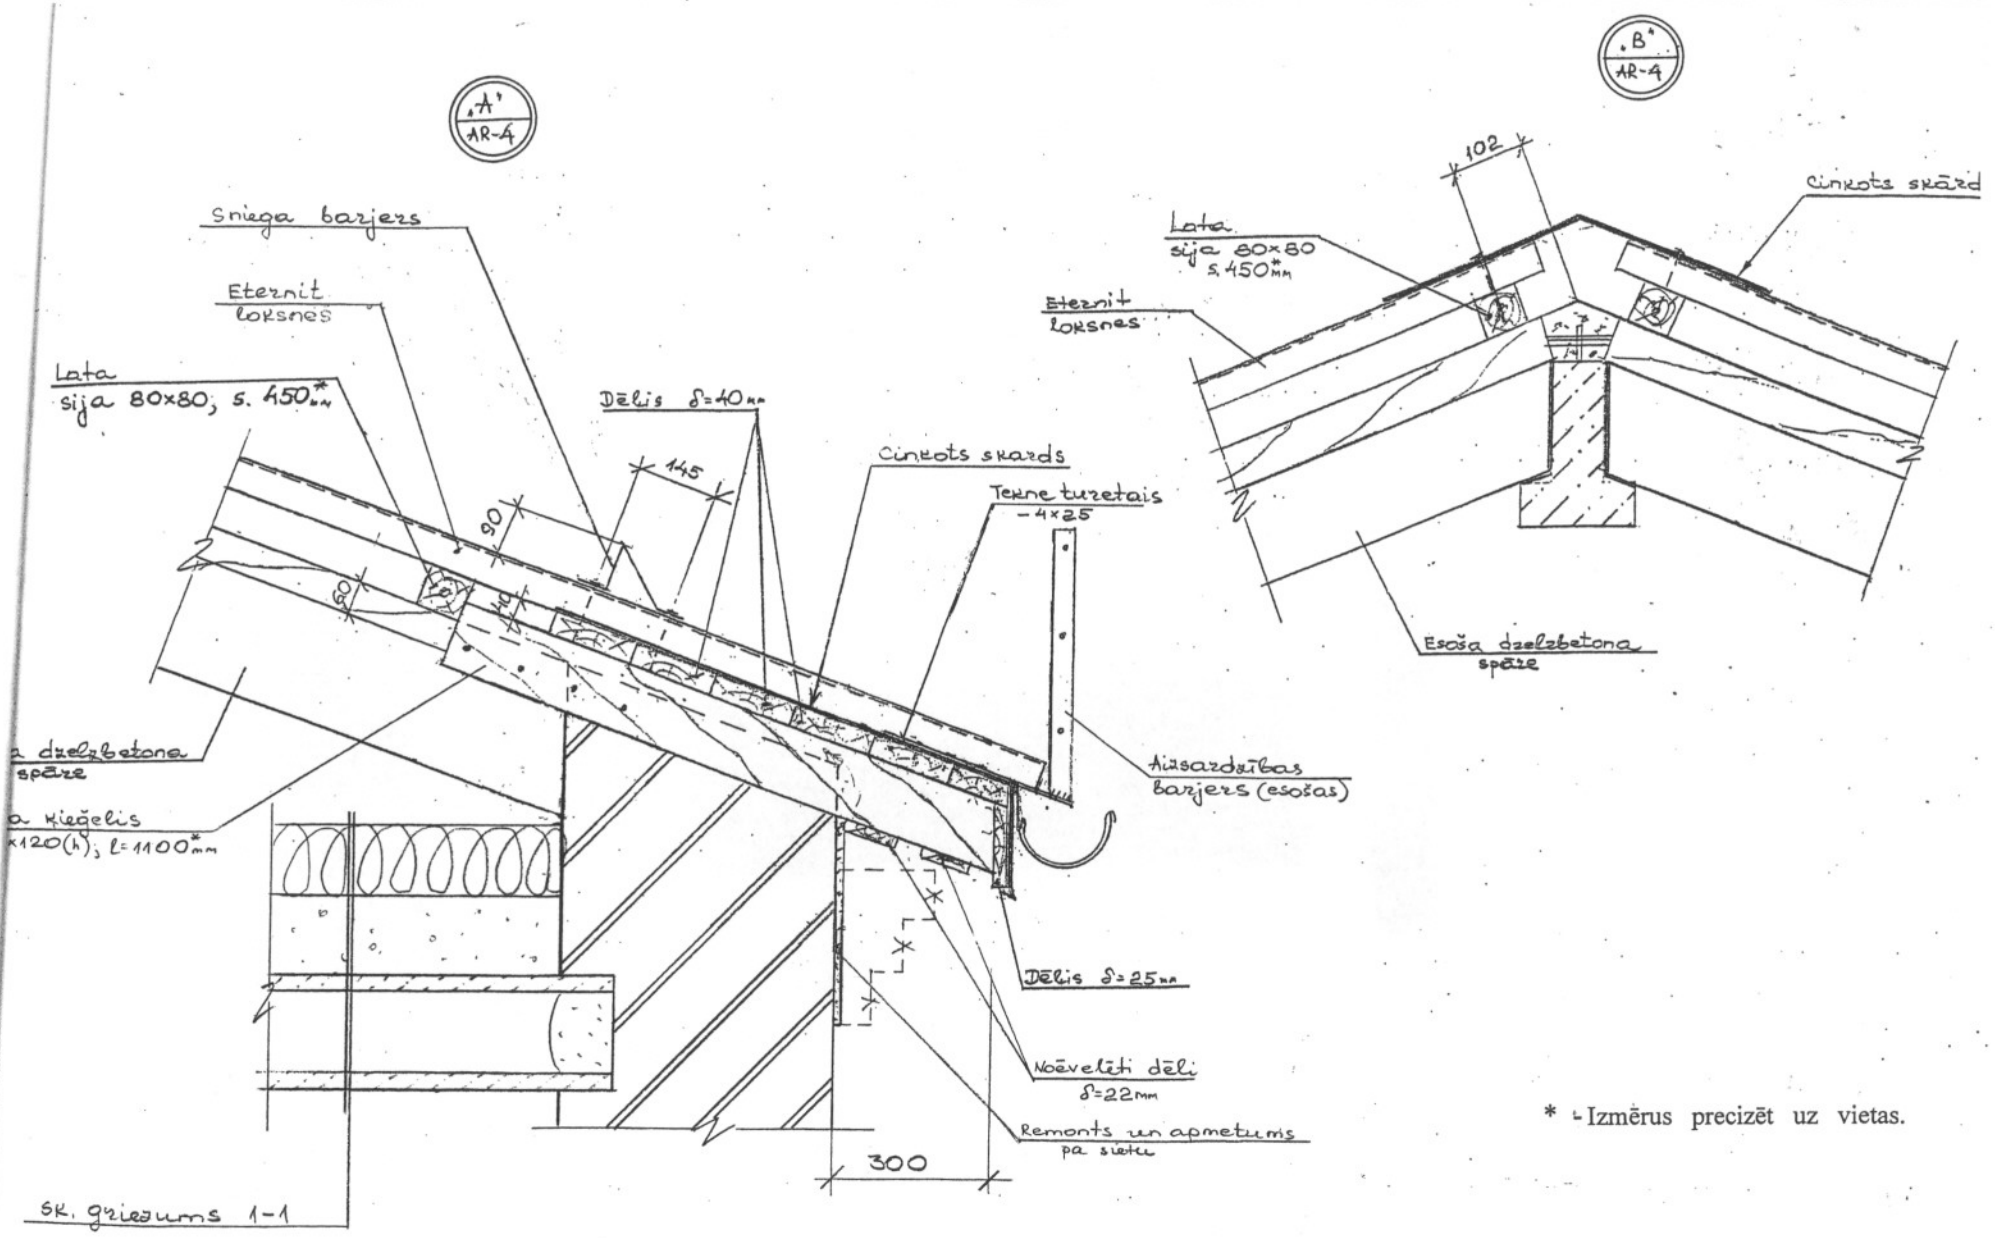


* - Izmērus precizēt uz vietas.

1. Vispārējās piezīmes sk. lapu AR-3.

Amats	Uzvārds	Paraksts	Datums	Būve Dzīvojamās mājas spāru jumta remonts Cietokšņa ielā 68, Daugavpils.			
Izpildīt.	V. Dedele			Pasūtītājs SIA „DDZKSU”			
RTD vadīt.	V. Rāgele			Lapas			
Inženiere	N. Roslyak			Nosaukums Mezgli „A”, „B”.			
Objekta Reģistrācijas Nr.				2011			
Inv.Nr.	Proj.stadija	Marka	Lapa	Mērogs	Sertifikāts		
	TP						

Šķērsgriezums A - A.

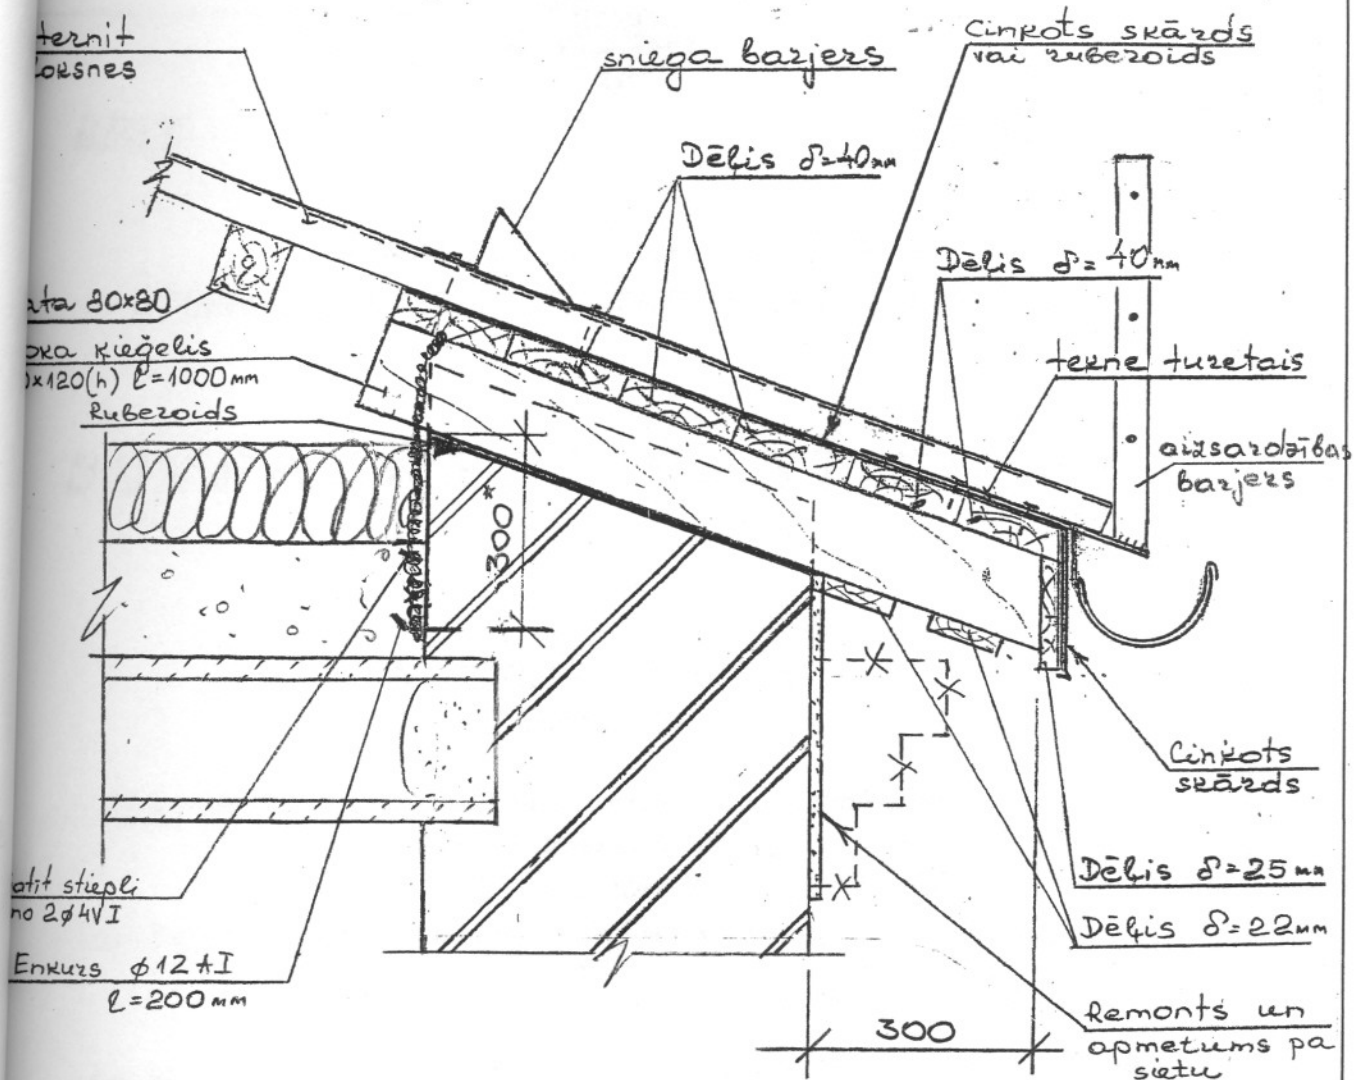

1. Vispārējās piezīmes sk. lapu AR-3.

Amats	Uzvārds	Paraksts	Datums	Būve Dzīvojamās mājas spāru jumta remonts Cietokšņa ielā 68, Daugavpils.			
Izpilddir.	V.Dedele			Pasūtītājs SIA „DDZKSU”			
RTD vadīt.	V.Ragele			Lapas			
Inženiere	N.Roslyak			Nosaukums Šķērsgriezums A - A.			
				Objekta Reģistrācijas Nr.			2011
Inv.Nr.				Proj.stadija TP	Marka AR	Lapa 6	Mērogs 1:10
				Sertifikāts Nr. 20 - 482			



LBS

LATJAK-S3-176

**LATVIJAS BŪVINŽENIERU SAVIENĪBAS
BŪVNICĪBAS SPECIĀLISTU SERTIFIKĀCIJAS INSTITŪCIJAS**

BŪVPRAKSES SERTIFIKĀTS

Nr. 20-482

NADEZHDAI ROSLYAK
PK 270952-10246

*Izdots saskaņā ar Latvijas Būvinženeru savienības Būvniecības speciālistu
sertifikācijas institūcijas*

*2010. gada 15. decembra lēmumu Nr. 312,
par pastāvīgās prakses tiesībām būvniecībā sekojošās atļautajās darbības jomās:*

	<i>Derīgs</i>	<i>Ir spēkā</i>
<i>- ēku konstrukciju projektēšanā</i>	<i>līdz 15.12.2015.</i>	<i>kopš 18.12.1995.</i>

Sertifikāts izsniegts atbilstoši LBS BSSI 2010.g. 10. februāra Nolikumam

„Par būvniecības speciālistu sertificēšanu”.

*Sertifikāta saņēmējs apņēmies savā darbībā ievērot Latvijas Republikas likumus
un pastāvošos būvniecības normatīvus, kā arī Būvspeciālistu ētikas kodeksu.*

LBS BSSI galvenais administrators



[Handwritten signature]

Mārtiņš Straume



LATVIJAS REPUBLIKA

DAUGAVPILS PILSĒTĀ

Cietokšņa ielā Nr.68

Zemes kadastra Nr.0500-001-0904

ZEMES ROBEŽU PLĀNS

Robežas noteiktas atbilstoši Daugavpils pilsētas Domes 1997.gada 01.oktobra pasūtījumam Nr.247-10/97

Robežu plāns sastādīts mērogā M1:1000 pēc 1997. gada uzmērīšanas materiāliem.

Zemes kopplatība ir 2467 kv.m.

Zemes īpašums reģistrēts LR Latgales apgabaltiesas Daugavpils zemesgrāmatu nodaļas Daugavpils pilsētas zemesgrāmatā

199__ . gada ____ . _____

Nodalījuma (folijas) Nr. _____

Zemesgrāmatu nodaļas tiesnesis : _____ A. Skrinda



VALSTS ZEMES DIENESTS

Daugavpils nodaļa

Nodaļas vadītāja


M.Sokolova

27.10.97

ROBEŽPUNKTU KOORDINĀTAS

ZEMES
IZVIETOJUMA SHĒMA

Nr.	X	Y
11	195174.62	657303.73
10	195184.50	657318.98
9	195180.31	657330.38
29	195181.18	657331.38
30	195185.63	657333.03
31	195191.53	657335.09
32	195195.95	657336.95
8	195202.03	657338.91
13	195208.33	657341.90
14	195188.78	657393.97
15	195153.98	657379.97

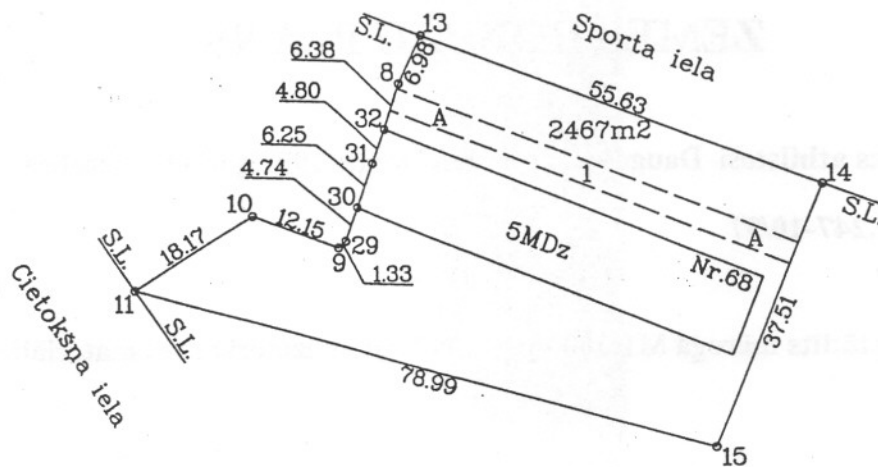

Apgrūtinājums :

1 - servitūta ceļš - 168 m²

Latvijas koordinātu 1992.gada sistēmā

Mēroga koeficients : 0.9999000

MĒROGS 1 : 1000

VZD Daugavpils nodaļas
Mērniecības birojs

Biroja vadītājs	<i>[Signature]</i>	Dz.Kratkramelis	26.10.97.
Mērnieks	<i>[Signature]</i>	A.Akulovs	10.10.97.
Planu zīmēja	<i>[Signature]</i>	A.Akulovs	20.10.97.

Nostiprinājuma uzraksts

Daugavpils zemesgrāmatu nodaļas tiesnesis Ludmila Guseva 1998.gada 3.jūlijā nolēma:

Nekustamam īpašumam

Daugavpils pilsēta, Cietokšņa iela 68

Apzīmējums kadastrā: 0500-001-0904

Daugavpils pilsētas zemesgrāmatā nodalījumā Nr. 2403 ir ierakstīti sekojoši panti:

I.daļa 1. iedaļa			
Ieraksta Nr.	Nekustams īpašums, servitūti un reālnastas	Platība, lielums	
1.	Zemes gabals ar kadastra numuru 0500-001-0904.	2467 kvm	
2.	Uz zemes gabala atrodas viena piecstāvu ķieģeļu mūra dzīvojamā māja ar 55 dzīvokļiem un pagrabu.	2631.42 kvm	
II.daļa 1. iedaļa			
Ieraksta Nr.	Īpašnieks, dzimšanas gads, vieta, personas/nodokļu maksātāja kods, tiesību pamats	Domājamā daļa	Summa, par kādu iegūts īpašums(Ls)
1.	Īpašnieks: DAUGAVPILS PILSĒTAS PAŠVALDĪBA, nodokļu maksātāja kods 90000077325.	1	
2.	Īpašuma tiesības nostiprinātas uz zemi ar kadastrālo vērtību Ls.4618,-.		
3.	Īpašuma tiesības nostiprinātas uz ēku kopvērtībā Ls.60365,-.		
4.	Pamats: Daugavpils pilsētas zemes komisijas 1998. gada 7. aprīļa lēmums Nr.55, Daugavpils pilsētas domes 1997. gada 31. oktobra zvērināta revidenta apliecināta izziņa Nr.2-13/546, 1998. gada 10. jūnija uzziņa par nekustamo īpašumu Nr.2-13/645.		
III.daļa 1. iedaļa			
Ieraksta Nr.	Lietu tiesības, kas apgrūrina nekustamu īpašumu	Platība, lielums	
1.	Atzīme - Daugavpils pilsētas pašvaldības uzņēmuma "Siltumtikli" siltumtrase.	83 m	
2.	Atzīme - Daugavpils pilsētas pašvaldības uzņēmuma "Ūdensvads" kanalizācija.	25 m	
3.	Atzīme - Daugavpils pilsētas pašvaldības uzņēmuma "Daugavpils gāze" gāzes vads.	86 m	
4.	Atzīme - servitūta ceļš.	168 kvm	

Žurnāla Nr. 1664

Lēmuma datums: 03.07.1998

Kancelejas nodeva Ls 16.10 samaksāta

Zemesgrāmatu nodaļas tiesnesis



Ludmila Guseva