

Ēkas fasādes vienkāršotās renovācijas apliecinājuma karte
(aizpilda trijos eksemplāros, ja dokuments tiek iesniegts papīra formā)

Ieceres ierosinātājs

(pilnvarota persona)

SIA "DDZKSU" REG. 41503002485

(fiziskās personas vārds, uzvārds, personas kods, adrese, tālruna numurs vai

LIEPĀJAS IEČA 21, DAUGAVPILĒ

juridiskās personas nosaukums, reģistrācijas numurs, adrese, tālruna numurs)

1. Objekts

DAUDZDZĪVOKĻU DZĪVOJAMĀ MĀJAS JUMTA
RENOVĀCIJA

2. Būves kadastra apzīmējums

3. Adrese

PARĀDES IEČA 13, DAUGAVPILĒ

4. Objekta īpašnieks vai

Pilnvarota persona

(fiziskās personas vārds, uzvārds, personas kods, adrese, tālruna numurs vai

juridiskās personas nosaukums, reģistrācijas numurs, adrese, tālruna numurs)

5. Īpašuma tiesības apliecinājoši dokumenti

I. Ieceres dokumentācija

6. Paredzēto darbu veids – fasādes apdares renovācijas/fasādes siltināšana/jumta siltināšana/ jumta seguma nomaiņa/logu nomaiņa (vajadzīgo pasvītrot)

7. Atbildīgais projektētājs

(vārds, uzvārds)

(sertifikāta numurs un derīguma termiņš)

8. Arhitekts **

ARVILS PUNDURS

(vārds, uzvārds)

10-0865

16.04.2014.g.

(sertifikāta numurs un derīguma termiņš)

9. Būvinženieris **

ARHITEKTS
ARVILS PUNDURS

(vārds, uzvārds) Ser. Nr. 10-0865

(sertifikāta numurs un derīguma termiņš)

10. Projektētāja apliecinājums

Risinājumi atbilst būvniecību reglamentējošajiem normatīvajiem aktiem un vietējās pašvaldības saistošajiem noteikumiem.

Veicamās izmaiņas un pārbūves neskar kopīpašuma domājamās daļas un funkcionāli ar visas ēkas ekspluatāciju saistītās inženierkomunikācijas (inženiertīklu stāvvadus).

Risinājumi neskar ēkas nesošās konstrukcijas un neietekmēs tās noturību.

Atbildīgais projektētājs

(paraksts***)

(datums***)

Arhitekts **

(paraksts***)

7.07.2011.g.

(datums***)

Būvinženieris**

(paraksts***)

ARHITEKTS
ARVILS PUNDURS
Sert. Nr. 10-0865

(datums***)

Pielikumā:

Paskaidrojuma raksts uz 1 lapām

Dokumentu saraksts uz 15 lapām APĻIECINĀJUMA KARTE, BKRAPLIECĪRA, HRMT.

SERT. NOSTIPRINĀJUMA 421. ZEMEŠROB. PLĀNS, APIEKOJ. AKT

Grafisko lapu saraksts uz 8 lapām FF-1; FF-2; UR-1

AR-1; AR-2; AR-3; AR-4; AR-5

11. Ieceres ierosinātāja apliecinājums

Pievienotie īpašuma apliecinājuma dokumenti (kopijas) ir autentiski, patiesi un pūnīgi, attiecībā uz objektu nav nekādu apgrūtinājumu, aizliegumu vai strīdu.

Apņemos īstenot fasādes siltināšanu/jumta siltināšanu/fasādes renovāciju logu nomaiņu (vajadzīgo pasvītrot) atbilstoši izstrādātajai ieceres dokumentācijai.

Ieceres ierosinātājs

Valentīna Dedele

(vārds, uzvārds, paraksts***)

20.07.2011.g.

(datums***)

12. Būvvaldes lēmums

13. Nosūtīts pamatots būvvaldes atteikums

Vēstule Nr.

Būvvaldes atbildīgā amatpersona

(datums***)

(amats, vārds, uzvārds, paraksts***)

(datums***)

II. Būvdarbi

14. Pasūtītāja iesniegtie dokumenti, uzsākot būvdarbus

Uzsākot būvdarbus, saskaņā ar ieceres dokumentāciju iesniedzu (vajadzīgo atzīmēt):

14.1. apdrošinātāja izsniegtu būvuzņēmēja (būvētāja) civiltiesiskās atbildības obligātās apdrošināšanas polises kopiju;

14.2. ja saskaņā ar normatīvajiem aktiem būvobjektam nepieciešama būvuzraudzība, līguma kopiju par būvuzraudzību;

14.3. būvuzrauga saistību rakstu;

14.4. atbildīgā būvdarbu vadītāja saistību rakstu;

14.5. _____

Būvuzņēmējs/būvētājs _____

(fiziskās personas vārds, uzvārds, personas kods, adrese, tālruņa numurs vai

juridiskās personas nosaukums, reģistrācijas numurs, būvkomersanta reģistrācijas numurs adrese, tālruņa numurs)

Ieceres ierosinātājs _____

(paraksts *** un tā atšifrējums)

(datums***)

15. Būvvaldes amatpersonas atzīme par dokumentu saņemšanu

Būvvaldes atbildīgā amatpersona _____

(amats, paraksts *** un tā atšifrējums)

(datums***)

III. Būvdarbu pabeigšana

16. Pasūtītāja informācija par būvdarbu pabeigšanu.

Iesniedzu būvvaldē segto darbu pieņemšanas akta un parakstīto darbu izpildes aktu kopijas:

Ieceres ierosinātājs

(paraksts *** un tā atšifrējums)

(datums***)

17. Būvdarbu pārbaude

Apsekota būve dabā un konstatēts, ka būvdarbi veikti ieceres dokumentācijā norādītajā apjomā atbilstoši vietējās pašvaldības saistošajiem noteikumiem.

Būvvaldes atbildīgā amatpersona

(amats, paraksts *** un tā atšifrējums)

(datums***)

Piezīmes.

1. * Pasūtītājs katru apliecinājuma kartes daļu iesniedz atsevišķi – izstrādājot ieceres dokumentāciju, uzsākot būvdarbus un tos pabeidzot. Atkarībā no ieceres būvvaldē var vienkāršot apliecinājuma kartes veidlapu.

2. ** Saskaņā ar Ministru kabineta 1997.gada 1.aprīļa noteikumu Nr.112 „Vispārīgie būvnoteikumi”

3.2.¹ apakšnodaļas 40.⁶ punktu papildus pieaicinātie būvniecības speciālisti.

**Tehniskais uzdevums projektēšanai (Ēkas fasādes vienkāršotās
renovācijas apliecinājuma karte)**

1. Projekta arhitektūras un celtniecības daļu drīkst izstrādāt tikai sertificēts inženieris, arhitekts vai licenzēta projektēšanas organizācija.
2. Projektu izstrādāt ievērojot LR MK noteikumus, celtniecības, ugunsdrošības normas un citus saistošus noteikumus, kā arī pilsētas apbūves noteikumus.
3. Projektu izstrādāt ievērojot Daugavpils pilsētas domes pilsētplānošanas un būvniecības departamenta prasības tai skaitā "krāsu pasi".
4. Izstrādājot projektu jumta kapitālam remontam vai nomaiņai, paredzēt pietiekošu ventilāciju bēniņiem.
5. Izstrādājot projektu obligāti veikt apsekošanu kopā ar SIA „DDzKSU” ēku inženieri, projektā paredzēt jumta seguma nomaiņu un ja nepieciešams koka konstrukciju stiprināšanu vai nomaiņu.
6. Izstrādāt detalizētus galvenos konstruktīvos mezglus (karnīzes, kores, ja tiks paredzēta jumta logu izbūve- jumta loga konstruktīvo risinājumus un mezglus un citus jumta rekonstrukcijas nepieciešamos mezglus, lai nodrošinātu kvalitatīvu jumta tālāku ekspluatāciju) un veikt bēniņu pārseguma siltināšanas siltumtehniko aprēķinu un sniegt mezglus siltināšanas darbu veikšanai (paredzēt laipas līdz apkures caurulēm un jumta logiem). Siltumizolācijas biezumu un materiālu aprēķināt saskaņā ar LBN 002-01 "Ēku norobežojošo konstrukciju siltumtehnika" un LBN 201-07 „Būvju ugunsdrošība” prasībām, siltināšana nedrīkst pasliktināt bēniņu ventilēšanas apstākļus. Pārbaudīt bēniņu telpas un nepieciešamības gadījumā ierīkot papildus dabisko ventilāciju, apledojuma novēršanai, lai nebūtu asas temperatūras izmaiņas, atbilstoši spēkā esošiem normatīviem.
7. Saskaņot ar Daugavpils pilsētas domes pilsētplānošanas un būvniecības departamentu un ar SIA "DDzKSU" projekta dokumentāciju.

Ar cieņu

SIA „DDzKSU”



LATVIJAS REPUBLIKAS EKONOMIKAS MINISTRIJA

Brīvības ielā 55, Rīgā, LV-1519 ♦ Tālrunis 371-7013101 ♦ Fakss 371-7280882 ♦ E-pasts: pasts@em.gov.lv

R ī g ā

BŪVKOMERSANTA REĢISTRĀCIJAS APLIECĪBA

izsniegta

sabiedrībai ar ierobežotu atbildību

Projektēšanas birojs "Trešā dimensija"

vienotais reģistrācijas numurs : 41503041406

Komersants reģistrēts Būvkomersantu reģistrā 2007.gada 24.aprīlī
(lēmums Nr. 5611) saskaņā ar Ministru kabineta 2005. gada 28.jūnija
noteikumiem Nr.453 "Būvkomersantu reģistrācijas noteikumi"

Būvkomersanta reģistrācijas Nr. 4698-R

Ikgadējais informācijas atjaunošanas datums :24.aprīlis

Atbildīgā amatpersona -

Būvniecības departamenta direktora vietniece

S.Liepa

Z.V.

Komersanta reģistrāciju būvkomersantu reģistrā nosaka:

- Būvniecības likuma 10. pants,
- Ministru kabineta 2005. gada 28. jūnija noteikumi Nr.453 "Būvkomersantu reģistrācijas noteikumi".

Komersants drīkst veikt komercdarbību tajās būvniecības jomās, kurās komersanta atbildīgajiem speciālistiem ir atbilstošs būvprakses vai arhitekta prakses sertifikāts vai, ja persona attiecīgo izglītību un profesionālo kvalifikāciju ieguvusi ārvalstīs, profesionālās kvalifikācijas atzīšanas apliecība.

Reģistra informācijas atjaunošana

Komersants 14 dienu laikā pēc attiecīgo izmaiņu izdarīšanas sniedz reģistra iestādei informāciju par šādām iesniegumā sniegto ziņu izmaiņām:

1. komersanta nosaukums (firma), veids, juridiskā adrese vai korespondences adrese;
2. ziņas par personām, kas ir atbildīgas par būvniecību un kurām ir patstāvīgas prakses tiesības Būvniecības likuma 8.panta pirmajā daļā minētajās būvniecības jomās, kā arī ziņas par līgumu, ko minētās personas ir noslēgušas ar komersantu;
3. ziņas par personām, kuras ir atbildīgas par darba aizsardzību, un dokumentiem, kas apliecina attiecīgo personu kompetenci.

Ikgadējā informācijas atjaunošana

Saskaņā ar Ministru kabineta 2005.gada 28.jūnija noteikumiem Nr.453 "Būvkomersantu reģistrācijas noteikumi" 22. punktu,

Komersants reizi gadā līdz reģistra iestādes noteiktajam datumam iesniedz reģistra iestādē ziņas par iepriekšējo gadu.

1. ziņas par nodarbināto skaitu:
 - 1.1. kopējais nodarbināto skaits;
 - 1.2. būvniecībā nodarbināto skaits;
2. ziņas, kas raksturo komercdarbību būvniecībā:
 - 2.1. komersanta izpildīto būvdarbu apjoms (2.3. un 2.4. apakšpunktā norādīto apjomu summa);
 - 2.2. saskaņā ar līgumiem kopā ar apakšuzņēmējiem veiktā būvniecība (neskaitot ieguldījumu pamatlīdzekļos);
 - 2.3. saskaņā ar līgumiem bez apakšuzņēmējiem veiktā būvniecība (neskaitot ieguldījumu pamatlīdzekļos);
 - 2.4. komersanta paša vajadzībām izpildīto būvdarbu apjoms – ieguldījums pamatlīdzekļos;
 - 2.5. komersanta samaksātā sociālā nodokļa summa.

Ja reģistra iestādes rīcībā nonākusi informācija, kas neatbilst reģistrā norādītajām ziņām, reģistra iestāde pārbauda attiecīgās ziņas un, ja nepieciešams, pieprasa komersantam sniegt precizētu informāciju.

Ja komersants noteiktajā termiņā nav sniedzis reģistra iestādei ziņas, reģistra iestāde pieņem lēmumu par komersanta svīturošanu no reģistra.



LATVIJAS REPUBLIKAS UZŅĒMUMU REĢISTRS

KOMERSANTA REĢISTRĀCIJAS APLIECĪBA

Nosaukums:

Sabiedrība ar ierobežotu atbildību Projektēšanas birojs "Trešā
dimensija"

Veids: Sabiedrība ar ierobežotu atbildību

Vienotais reģistrācijas numurs: 41503041406

Reģistrācijas datums komercreģistrā: 30.03.2007

Reģistrācijas vieta: Daugavpilī

Apliecības izdošanas datums: 30.03.2007

Latvijas Republikas Uzņēmumu reģistra

Valsts notārs



Belkeviča Lidiya

Latvijas Republikas Uzņēmumu reģistrs, Lāčplēša iela 20, Daugavpils, LV-5400, Latvija. Tālr. 5428422, fakss 5429153, e-pasts: daugavpils@ur.gov.lv, internets: http://www.ur.gov.lv

K 041007



LATVIJAS ARHITEKTU SAVIENĪBAS
SERTIFICĒŠANAS CENTRS

ARHITEKTA PRAKSES SERTIFIKĀTS

Nr. 10 -0865

Saskaņā ar Latvijas Arhitektu savienības Sertificēšanas centra
2009.gada 17. aprīlī lēmumu Nr.595

Arvils Pundurs

pers.kods.170265-10203

ir sertificēts arhitekta praksei.

Sertificēšana veikta atbilstoši LR Ministru kabineta 2003.gada
8.jūlija noteikumiem Nr. 383 un SC 2008.gada 20.oktobra
nolikumam "Arhitektu sertificēšanas kārtība".

Izsniegts


17.04.2009

Derīgs līdz

16.04.2014

Latvijas Arhitektu savienības
Sertificēšanas centra vadītājs

LA -S3-386

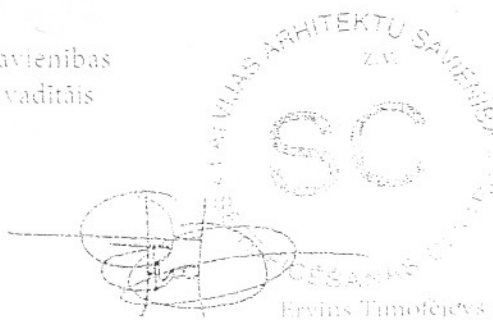

NOSTIPRINĀJUMA UZRAKSTŠ

- 6.

Daugavpils Zemesgrāmatu nodaļas priekšnieka-tiesneša 1997. gada 30. decembra lēmums:

Iesniegtos dokumentus pievienot Daugavpils pilsētas zemesgrāmatai un zemes gabalam ar zemes kadastra Nr.0500-001-1415, kas atrodas **Daugavpils pilsētā, Parādes ielā Nr.13**, zemesgrāmatā atklāt nodalījumu (foliju) ar Nr.1735, kurā ierakstīt sekojošus pantus:

I daļas 1. iedaļā: "Zemes gabals aptver kopā 4872 (četri tūkstoši astoņi simti septiņdesmit divi) m² platību.

Uz zemes gabala atrodas viena četrstāvu ķieģeļu mūra dzīvojamā māja ar septiņdesmit diviem dzīvokļiem un pagrabu, kopējā platība 5195,65 m², dzīvojamā - 45828,86 m² un izbūves - asfalta celiņi - 281,2 m² un 1554,9 m² (folija Nr.1735, žurnāla Nr.1265; 1997. gada 30. decembrī)".

II daļas 1. iedaļā: "Uz Daugavpils pilsētas zemes komisijas 1997. gada 08. jūlija lēmuma Nr.119 un Daugavpils pilsētas domes 1997. gada 07. augusta uzzīņas Nr.2-13/364 un ēkām uz 1996. gada 27. jūnija izziņas Nr.01-04/610 un 1997. gada 22. jūlija izziņas Nr.2-13/345 pamata saskaņā ar LR Valsts zemes dienesta Daugavpils pilsētas nodaļas Nekustamā īpašuma vērtēšanas biroja 1997. gada 07. aprīļa zemes vērtēšanas protokolu Nr.473 un 1997. gada 21. jūlija izziņu Nr.69429 ir nostiprinātas īpašuma tiesības **DAUGAVPILS PILSĒTAS PAŠVALDĪBAI** uz zemes gabalu ar zemes kadastrālo vērtību Ls.10134,- un ēku kopvērtībā Ls.183080,- (folija Nr.1735, žurnāla Nr.1265; 1997. gada 30. decembrī)".

III daļas 1. iedaļā - atzīmi: "1.SIA "Lattelekom" Daugavpils nodaļas sakaru līnija - 61 m; 2. Daugavpils pilsētas pašvaldības uzņēmuma "Siltumtīkli" siltumtrase - 82 m un 3.Austrumu elektrotīklu 0,4 kV elektrokabelis 103 m garumā (folija Nr.1735, žurnāla Nr.1265; 1997. gada 30. decembrī)".


Kancelejas nodeva Ls.14,56 samaksāta.

Zemesgrāmatu akts izsniegts

1 (vienā) eksemplārā:

Daugavpils pilsētas domei

Zemesgrāmatu nodaļas
priekšnieks-tiesnesis

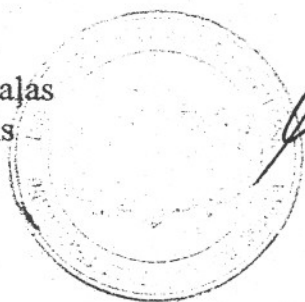

Arvīds Skrinda



LATVIJAS REPUBLIKA

DAUGAVPILS PILSĒTĀ

Parādes ielā Nr.13

Zemes kadastra Nr.0500-001-1408

ZEMES ROBEŽU PLĀNS

Robežas noteiktas atbilstoši Daugavpils pilsētas Domes 1997.gada 17.janvāra pasūtījumam Nr.15-01/97


Robežu plāns sastādīts mērogā M1:1000 pēc 1997. gada uzmērīšanas materiāliem.


Zemes kopplatība ir 4872 kv.m.

Zemes ipašums reģistrēts Daugavpils pilsētas Zemes grāmatu nodaļas Daugavpils pilsētas Zemesgrāmatā.

1997. gada 30. decembrī.

Nodalījuma (folijas) Nr. 1435.

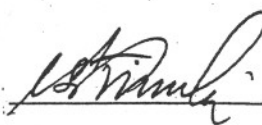Zemesgrāmatu nodaļas priekšnieks:  A. Skrinda

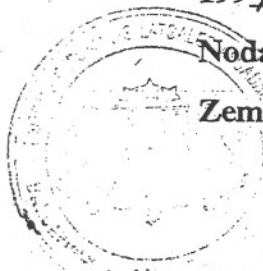

VALSTS ZEMES DIENESTS
Daugavpils nodaļa




M.Sokolova

20.03.97.

ROBEŽPUNKTU KOORDINĀTAS

ZEMES IZVIETOJUMA SHĒMA

Nr.	X	Y
49	194738.87	657411.17
50	194707.65	657431.66
51	194701.10	657421.72
52	194640.88	657332.80
53	194668.47	657314.14
54	194671.46	657312.12
55	194684.60	657332.63
56	194691.00	657328.13
57	194725.54	657379.25
58	194720.50	657382.67

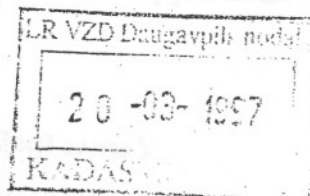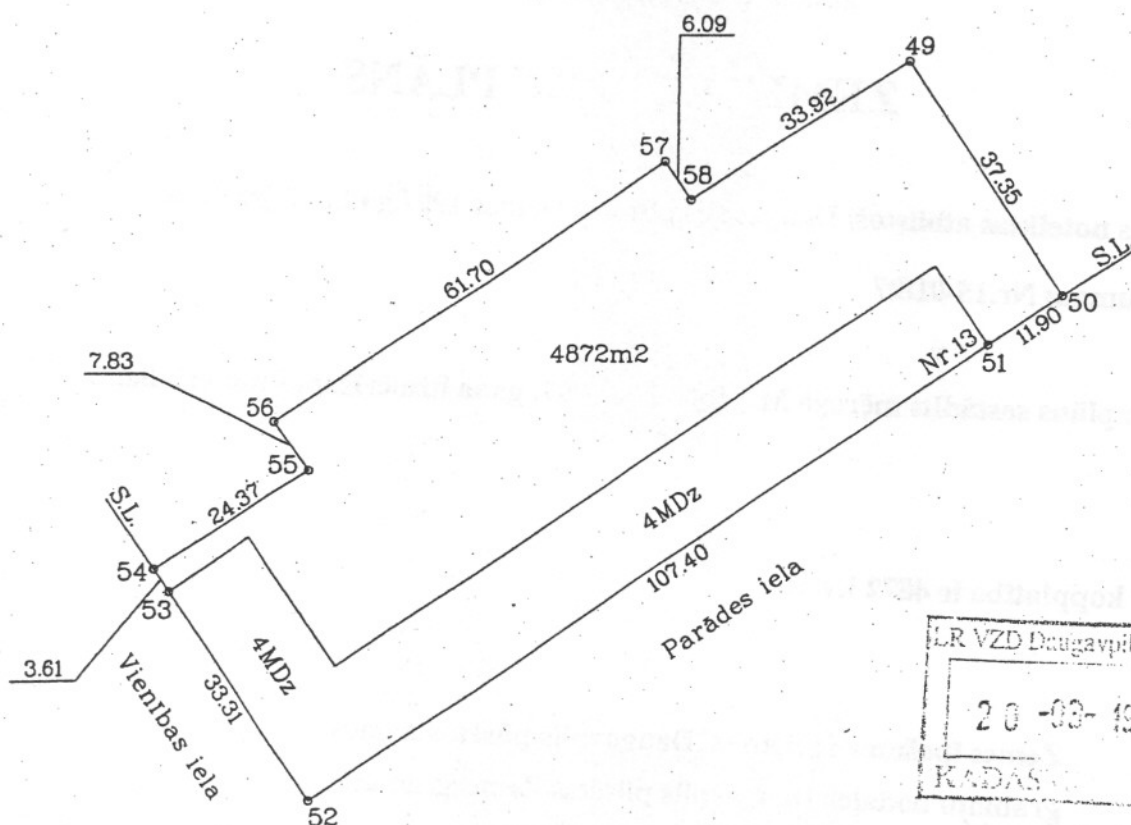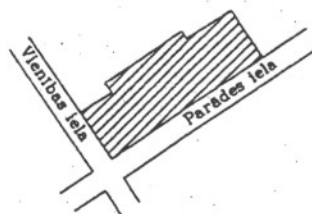

Latvijas koordinātu 1992.gada sistēmā
Mēroga koeficients : 0.999898
Mērogs 1:1000

VZD Daugavpils nodaļas Mēriniecības birojs			
Biroja vadītājs	<i>[Signature]</i>	Dz.Krūtīkramelis	03.03.97.
Mērinieks	<i>[Signature]</i>	A.Akulovs	15.02.97.
Plānu zīmēja	<i>[Signature]</i>	J.Puntaka	21.02.97.

TEHNISKĀS APSEKOŠANAS ATZINUMS

VISPĀRĪGIE DATI

Tehniskās apsekošanas atzinums daudzdzīvokļu dzīvojamai ēkai Parādes ielā 13, Daugavpilī tiek izstrādāts pamatojoties uz ēkas konstrukciju faktiskā tehniskā stāvokļa novērtējumu objektā.

Apsekošanas atzinuma izstrādes pamatā ir nepieciešamība veikt ēkas tehniskā stāvokļa novērtējumu pirms vienkāršotās renovācijas projekta izstrādes.

Pēc ēkas apsekošanas tika sastādīts šis tehniskās apsekošanas atzinums, kurš izklāsta veidā, pamatojoties uz konstrukciju vizuālo novērtējumu, sniedz informāciju par ēkas tehnisko stāvokli un konkrēto situāciju.

1. VISPĀRĪGAS ZIŅAS PAR BŪVI

Apsekojamais objekts- četrstāvu dzīvojamā daudzdzīvokļu mūra ēka Parādes ielā 13, Daugavpilī. Ēka ir nodota ekspluatācijā pagājušā gadsimta 1959 gadā un līdz šim brīdim tiek ekspluatēta. Vienā apjomā izvietotas atsevišķas kāpņu telpas ar ieeju no pagalma, divas no tām ir uz bēniņu stāvu. Ēkas nesošās ārsienas un iekšsienas veidotas no silikātķieģeļiem, pārsegums monolītais dzelzsbetons, jumts- koka konstrukcijas, divslīpju.

Tehniskie rādītāji:

būves apbūves laukums 1710 m²;

bēniņu laukums 1425 m²;

bēniņu kubatūra 42590 m³.

2. JUMTA KONSTRUKCIJU RAKSTUROJUMS UN IETEIKUMI

Dzīvojamai ēkai veidots divslīpju jumts, kas vāji aizsargā esošās ēkas konstrukcijas no nokrišņu iedarbības. Jumta segums neapmierinošā stāvoklī. Novērojamas plaisas un izdrupumi (nolietojums līdz 70%). Nepieciešams veikt pilnīgu jumta seguma nomaiņu, lai nepieļautu nokrišņu ūdens nokļūšanu siltumizolācijas slānī un iekštelpās. Jumta iesegums- azbestcements šīfera loksnes jānomaina uz videi un cilvēka veselībai nekaitīgu materiālu.

Jumta koka konstrukcijas apmierinošā stāvoklī. Koka spāres nodrošina pietiekamu nestspēju sniega un vēja slodzes uzņemšanai. Nolietojums-30%.

Bēniņu pārsegums - monolīts dzelzsbetons, dēļu klajs, kā siltumizolācijas materiāls izmantota 100-150mm izdedžu kārta, kas neatbilst mūsdienu siltumtehnikajām prasībām. Jāpalielina pārseguma siltumcaurlaidības pretestību atbilstoši LBN 002-01 "Ēku norobežojošo konstrukciju siltumtehnika".

Lietus ūdens novadīšanas sistēma ārēja, ar stāvvadu izvietošanu ēkas ārpusē. Jumta slīpums pilnībā nodrošina atmosfēras nokrišņu savākšanu un novadīšanu. Lietus ūdens novadīšanas sistēma darbojas apmierinoši. Parādes ielas fasādē jumta tekne un jumta skārda segums ir neapmierinošs, radot jumta dzegas sabrukumu. Steidzami jāveic šo dzegas fragmentu remonts.

Ventilācijas šahtas un kanāli. Ēkai izbūvēti vertikālie ventilācijas kanāli pie tualetes un virtuves ķieģeļu mūra sienās. Ventilācijas kanālu izvadi virs jumta veidoti no ķieģeļiem. Slīpuma izveidošanai izmantota cementa java, kas nokrišņu un sala ietekmē ir saplaisājusi un sadrupusi. Bojātas ventilācijas kanālu sienas virsumta daļā, sākusies ķieģeļu destrukcija. Ieteicams veikt bojāto ventilācijas kanālu izvadu remontu un nosegt ar skārda jumtiņiem.

Kanalizācijas ventilācijas cauruļvadu izvadi atrodas bēniņu telpā, jāizvada virs jumta. Esošo apkures cauruļvadu siltumizolācija ir neapmierinošā stāvoklī, nepieciešams veikt esošās cauruļvadu siltumizolācijas nomaiņu.

Apsekoja:

Tehniskā apsekošana veikta 2011.gada jūnijā



A. Pundurs
Sertificēts arhitekts

PASKAIDROJUMA RAKSTS

Daudzstāvu dzīvojamās ēkas energoefektivitātes paaugstināšanas vienkāršotās renovācijas projekts tiek izstrādāts ēkai Parādes ielā 13, Daugavpilī. Ēkai ir 4 virszemes stāvi, pagrabstāvs un bēniņi. Ēkas ārsienu biezums 0,51m no silikātkieģeļiem. Ēkai ir divslīpņu jumts, kura esošo bojāto azbestcimenta segumu paredzēts nomainīt projekta ietvaros.

Projekts izstrādāts pamatojoties uz SIA DDzKSU projektēšanas uzdevumu, Daugavpils pilsētplānošanas un būvniecības departamenta izsniegto arhitektūras un plānošanas uzdevumu, kā arī pamatojoties uz ēkās apsekošanas datiem un faktiskās uzmērīšanas rezultātiem.

Projekts paredz ēkas 4. stāva pārsegumu siltināšanu, uzlabojot ēkas energoefektivitātes rādītājus, palielinot dzīvojamo telpu komforta līmeni. Jumta nesošās koka konstrukcijas ir labā stāvoklī. Jumta segums vietām bojāts, nokrišņu laikā tek, samitrinot esošo piektā stāva pārseguma siltumizolāciju un bojājot pārseguma konstrukcijas.


Projekta ietvaros paredzēta esošā jumta seguma nomaiņa uz Eternit „Gotic” bezazbesta šīfera loksnēm un latojuma nomaiņa, atbilstoši jaunā jumta materiāla uzstādīšanas specifikai. Antikondensāta plēves iestrāde visā jumta plaknes laukumā uzskatāma par nelietderīgu. Nomainot jumta segumu, ieteicams nomainīt jumta tekņu sistēmu un ēkas aizsargmargas. Bēniņu telpas ventilācijas nodrošināšanai paredzētas jaunas jumta izbūves. Ventilācijas šahtu kanālu izvadiem virs jumta nepieciešams mūrējuma remonts, tos apšūjot ar skārdi. Jumta dzegu divās vietās (no Parādes ielas puses) nepieciešams nomainīt. Kanalizācijas ventilācijas cauruļvadus jāizvada virs jumta. Esošo apkures cauruļvadu siltumizolācija ir sliktā stāvoklī, jāveic nomaiņa.

5. stāva pārseguma siltināšanai bēniņu telpā ieteicams izmantot minerālvates beramos materiālus, vai materiālu ar līdzvērtīgiem siltumvadītspējas parametriem, kuru kopējais biezums sastāda 0,2m. Siltumizolācijas materiāla slāni uzklāj uz esošā izdedžu izolācijas slāņa, pirms tam attīrot darba virsmu no nevajadzīgiem priekšmetiem un organiska satura atkritumiem. Bēniņu telpas apsekošanai un nokļūšanai līdz jumta izbūvēm, ēkas garenvirzienā izgatavo koka laipu.

Būvdarbus pieļaujams veikt divās kārtās, iepriekš saskaņojot ar būvprojekta autoru un pasūtītāju. Kārtu iedalījums pēc nozīmes (A un B) sākot ar svarīgāko.

Būvniecības darbos izmantot Latvijā sertificētus, cilvēku veselībai nekaitīgus celtniecības un apdares materiālus. Maksimāla siltināšanas efekta panākšanai, veicot siltināšanas darbus, ievērot materiālu ražotāju rekomendācijas un instrukcijas. Pirms siltināšanas darbu uzsākšanas veikt šuvju un plaisu hermetizāciju un aizdari. Ievērot darba drošības noteikumus, lietot drošas sastatnes, būvdarbu zonai jābūt norobežotai un būvdarbi nedrīkst radīt draudus cilvēkiem un apkārtnējai videi.


Arhitekts:

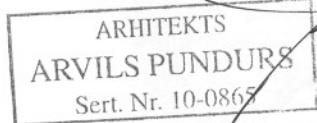

A.Pundurs




PARĀDES IELAS FASĀDE

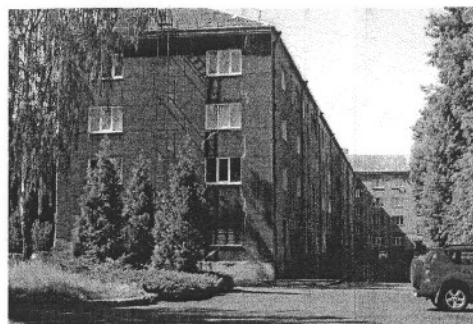

PARĀDES IELAS GALA FASĀDE, PAGALMA FASĀDE



VIEŅĪBAS IELAS GALA FASĀDE

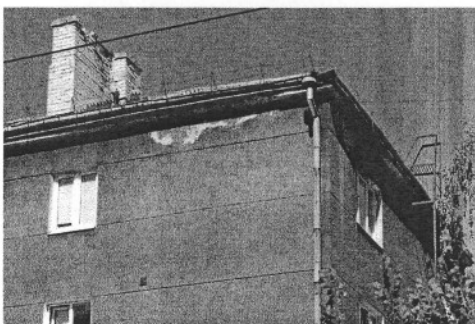

PARĀDES IELAS FASĀDES DZEGAS FRAGMENTS



PARĀDES IELAS GALA FASĀDES DZEGAS FRAGMENTS



VIEŅĪBAS UN PARĀDES IELU KRUSTOJUMA FASĀDE


 trešā dimensija			Reģ. Nr. 41503041406 Daugavpils, LV-5403 Kr. Valdemāra ielā 28 T 54571191; 29142641	
Proj.vad.	A. Pundurs		06.2011.	

Pasūtītājs: SIA "Daugavpils dzīvokļu un komunālās saimniecības uzņēmums"
Reģ. Nr. 41503002485, Liepājas ielā 21, Daugavpils


Būve: Daudzstāvu dzīvojamās ēkas energoefektivitātes paaugstināšana
Parādes ielā 13, Daugavpils

ĒKAS FASĀŽU FOTOFIKSĀCIJA
Parādes ielas, Vienības ielas, gala fasādes


Stadija	Lapa
TP	FF-1

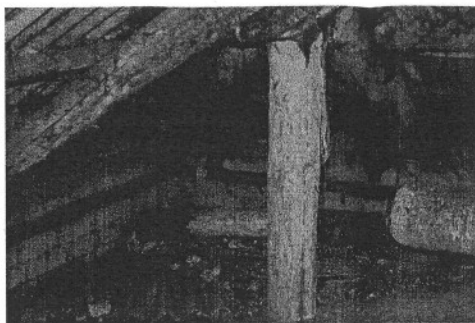


Nr.1

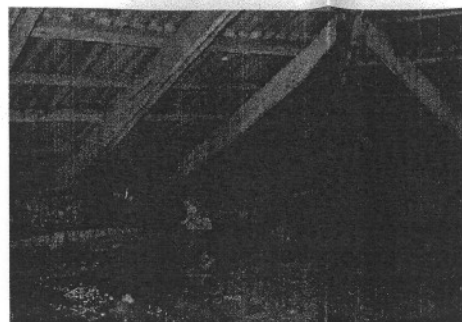

Nr.2

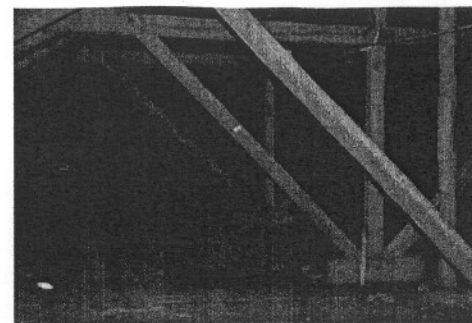


Nr.3

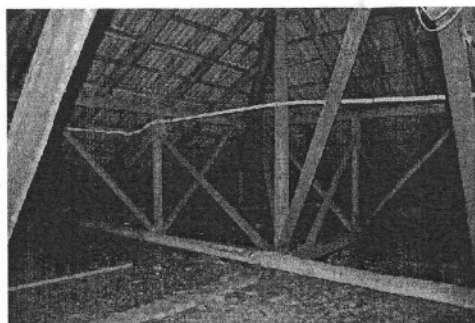


Nr.4




Nr.5

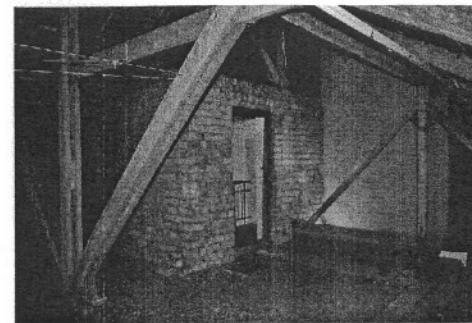

Nr.6

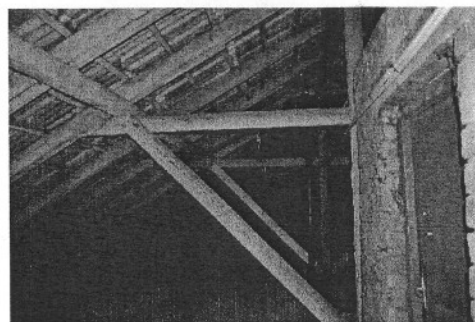

Nr.7

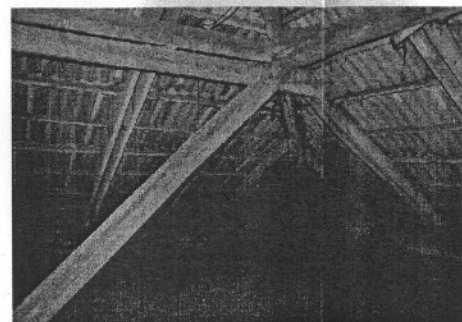

Nr.8



Nr.9


PIEZĪMES

1. Fotografiju skatupunktu skatīt lapā ur-1.


		Reģ. Nr. 41503041406 Daugavpils, LV-5403 Kr. Valdemāra ielā 28 T 5457191; 29142641
Proj.vad.	A. Pundurs	06.2011.

Pasūtītājs: SIA "Daugavpils dzīvokļu un komunālās saimniecības uzņēmums" Reģ. Nr. 41503002485, Liepājas ielā 21, Daugavpils		
Būve: Daudzstāvu dzīvojamās ēkas energoefektivitātes paaugstināšana Parādes ielā 13, Daugavpils		
ĒKAS BĒŅIŅU FOTOFIKSĀCIJA	Stadija	Lapa
	TP	FF-2

BĒNIŅU PLĀNS, M 1:200

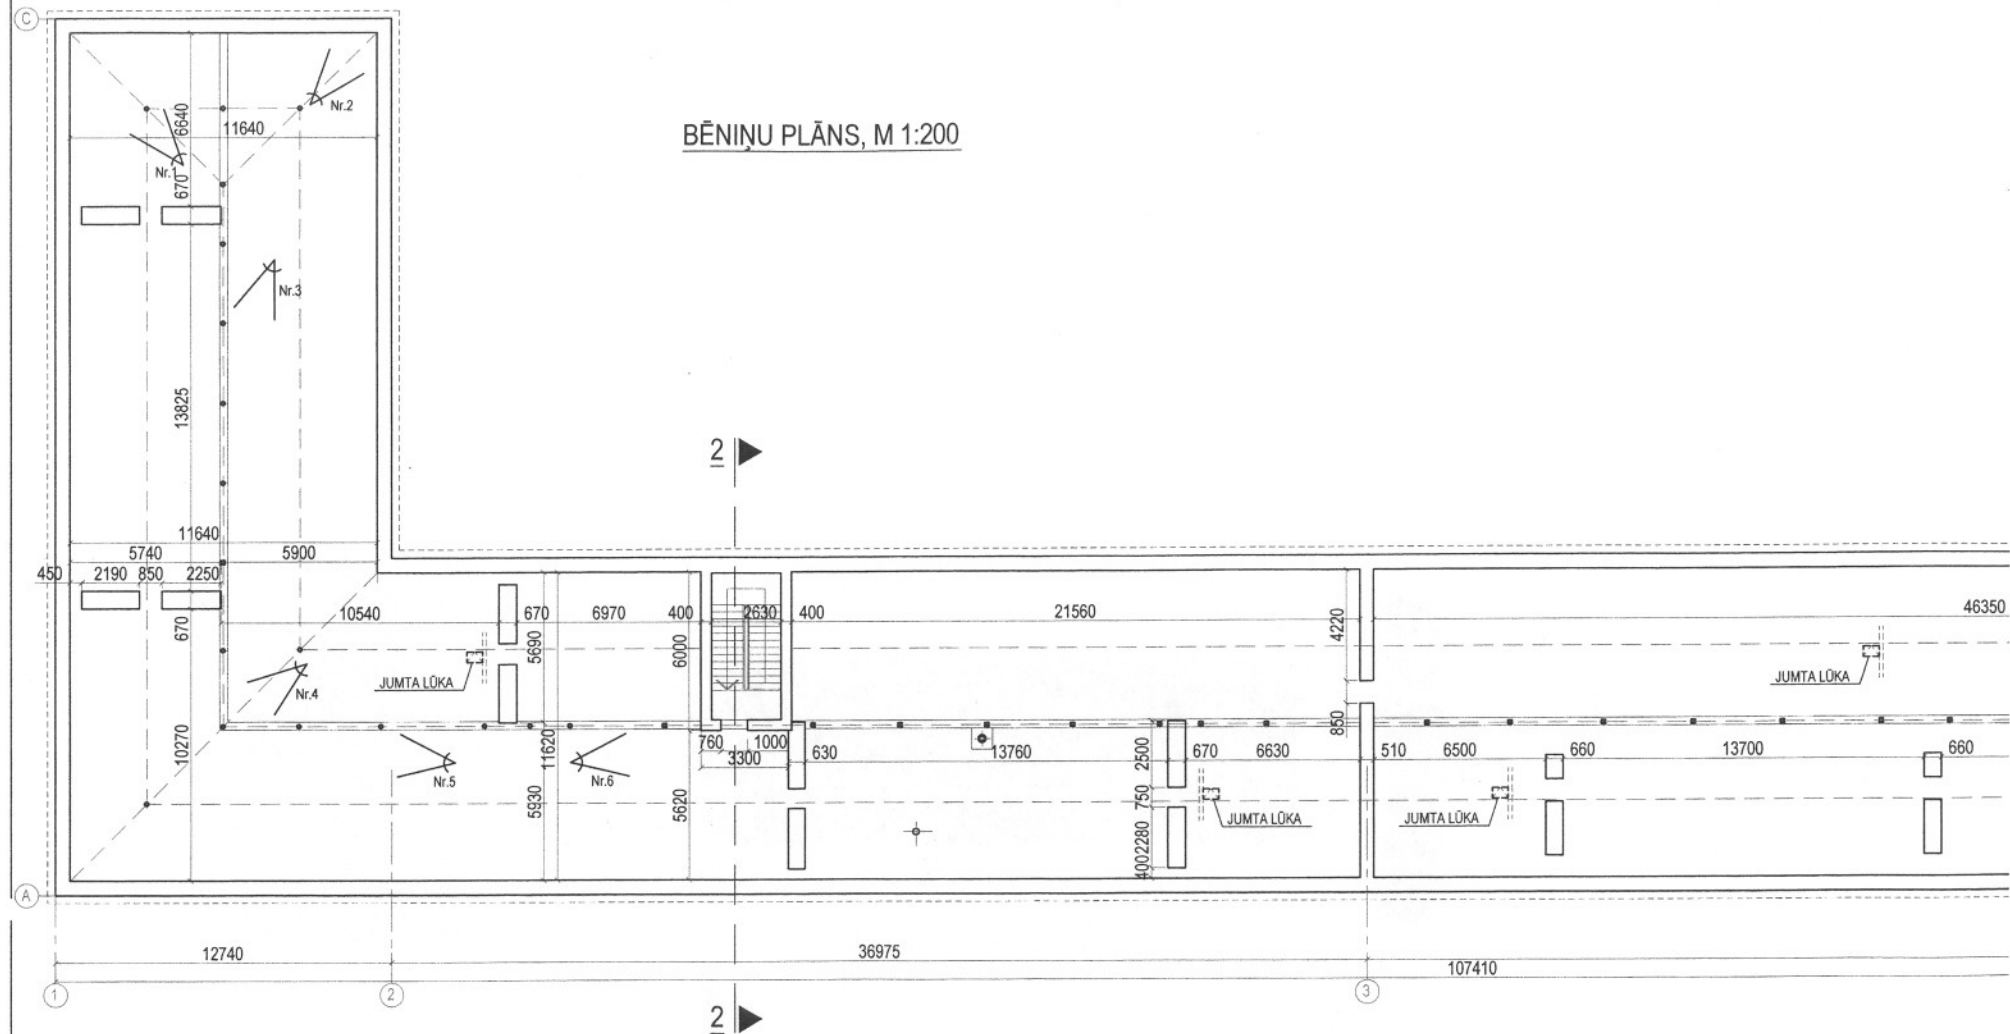


INS, M 1:200

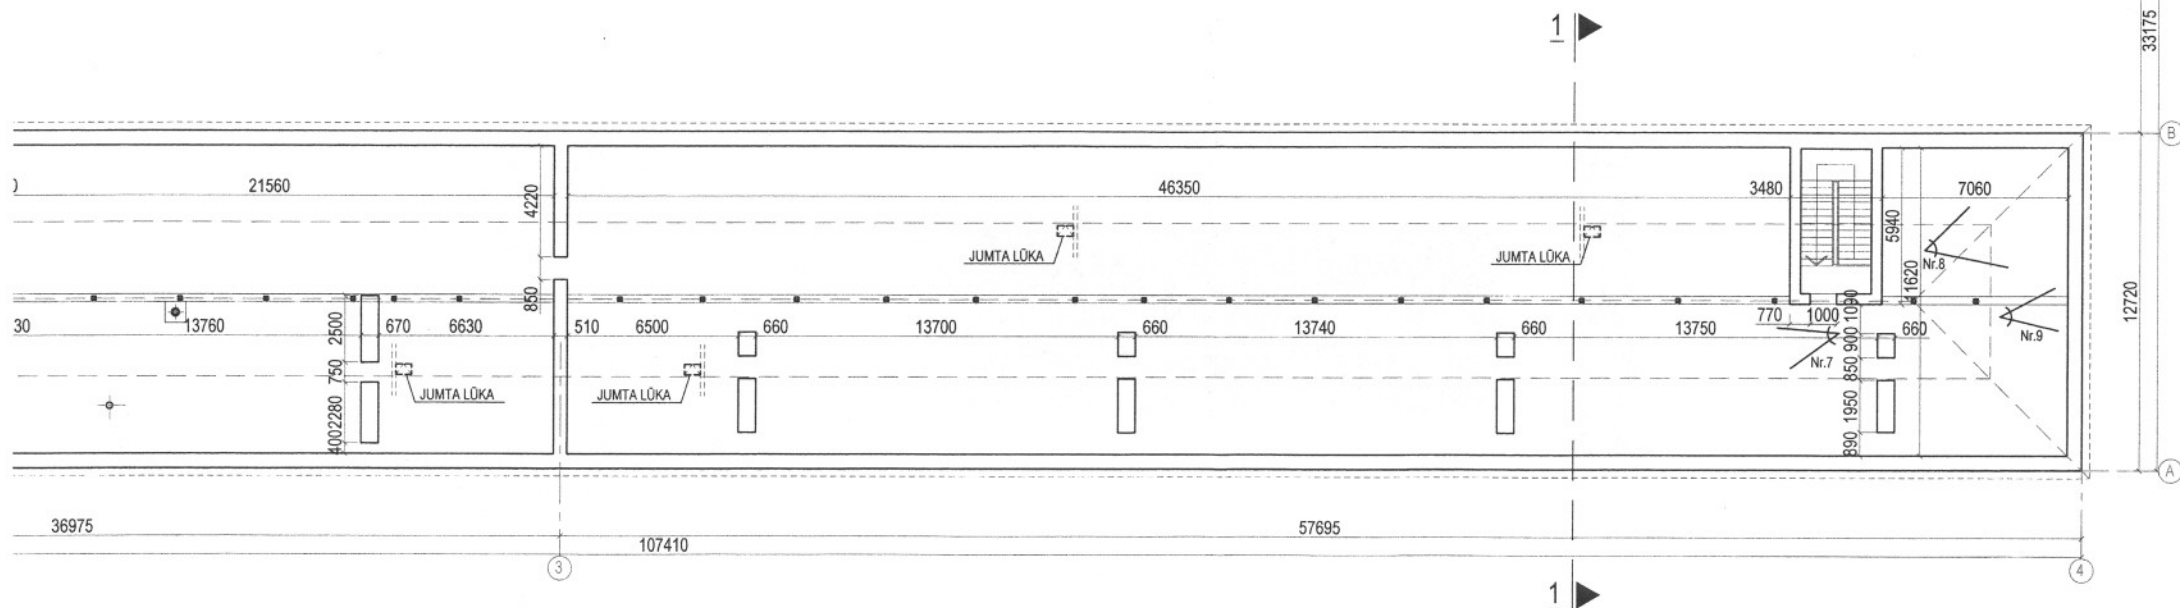


PIEZĪMES
1. Fotografijas skatīt lapā FF-2.

 trešā dimensija projektēšanas birojs			Reģ. Nr. 41503041406 Daugavpils, LV-5403 Kr. Valdemāra ielā 28 T. 6457191; 29142641			Pasūtītājs: SIA "Daugavpils dzīvokļu un komunālās saimniecības uzņēmums" Reģ. Nr. 41503002485, Liepājas ielā 21, Daugavpils			
Proj.vad.			A. Pundurs			06.2011.			
Izstrād.			A. Pundurs			06.2011.			
Būve: Daudzstāvu dzīvojamās ēkas energoefektivitātes paaugstināšana Parādes iela 13, Daugavpils						Stadija		Lapa	
						TP		ur-1	
BĒNIŅU UZMĒRĪJUMU PLĀNS									

BĒNIŅU PLĀNS, M 1:200

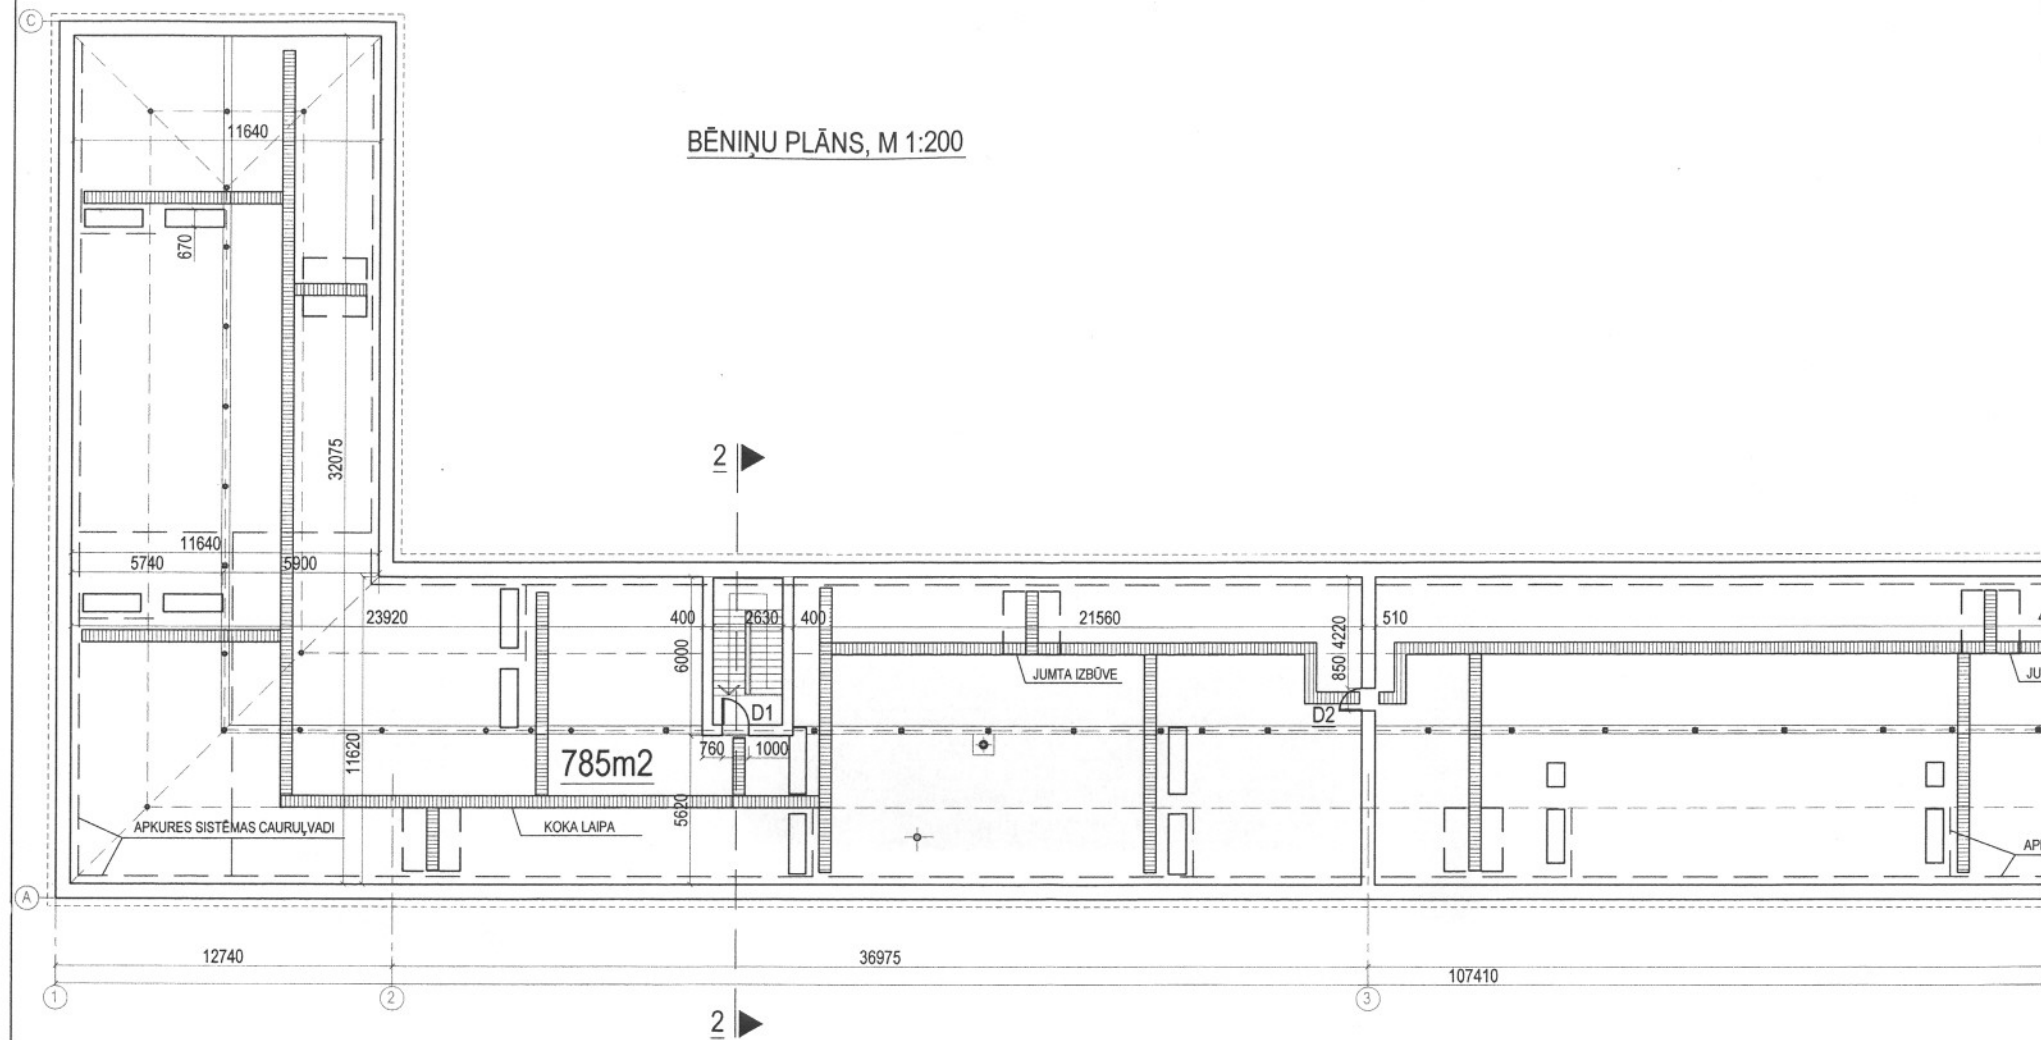

NS, M 1:200

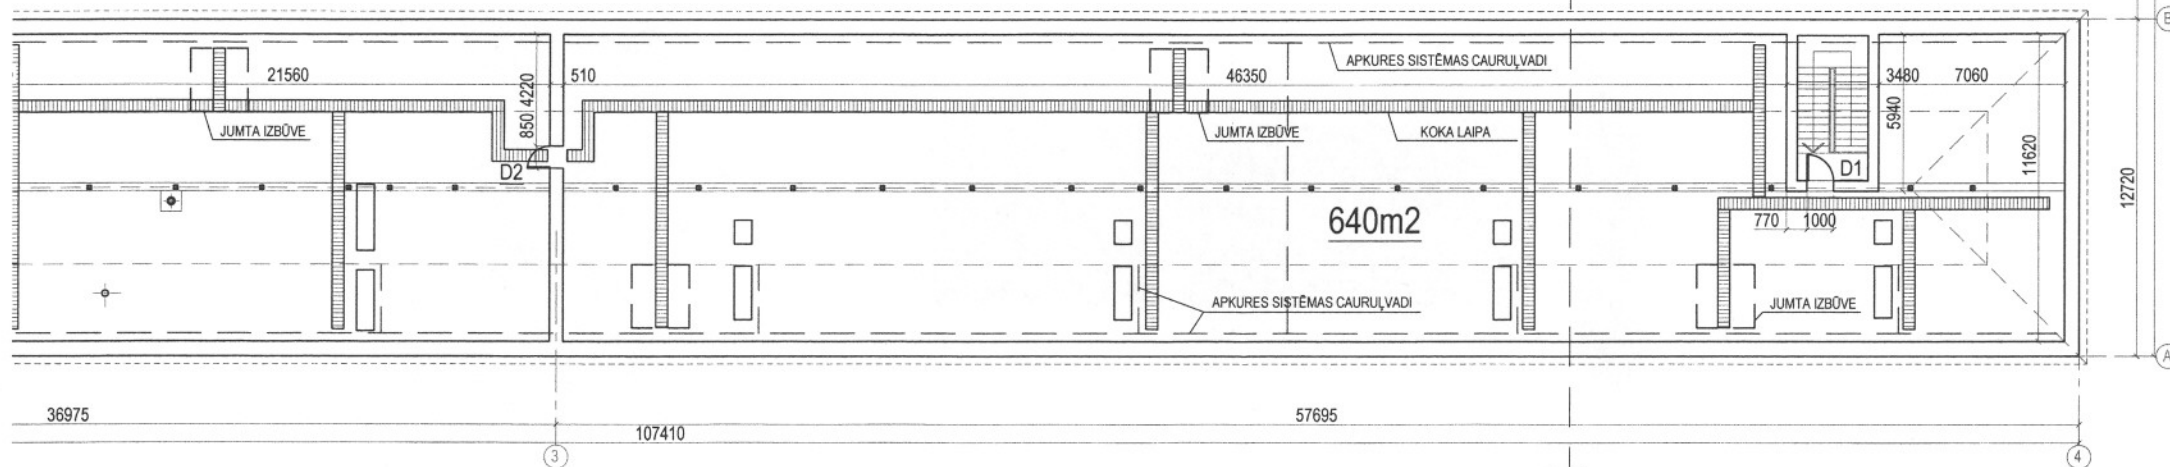

PIEZĪMES

1. Norādītos materiālus pieļaujams aizstāt ar analogiem materiāliem, iepriekš saskaņojot ar projekta autoru.
2. LAIPA IZVIETOŠANU PRECĪZĒT UZ VIETAS.

		Reģ. Nr. 415030041406 Daugavpils, LV-5403 Kr. Valdemāra ielā 28 T 5457191; 29142541
Proj.vad.	A. Pundurs	06.2011.
Izstrād.	A. Pundurs	06.2011.

Pasūtītājs: SIA "Daugavpils dzīvokļu un komunālās saimniecības uzņēmums"
 Reģ. Nr. 41503002485, Liepājas ielā 21, Daugavpils


Būve: Daudzstāvu dzīvojamās ēkas energoefektivitātes paaugstināšana
 Parādes ielā 13, Daugavpils

BĒNIŅU PLĀNS

Stadija	Lapa
TP	ar-1


SASKAŅOTS *Ar-1:Ar-5*
 SIA "Daugavpils dzīvokļu un komunālās saimniecības uzņēmums"
 Radošā un tehniskās nodaļas
 vadītāja *V. Ragele*
 20.01.2012. *J. Luga*

JUMTA PLĀNS, M 1:200

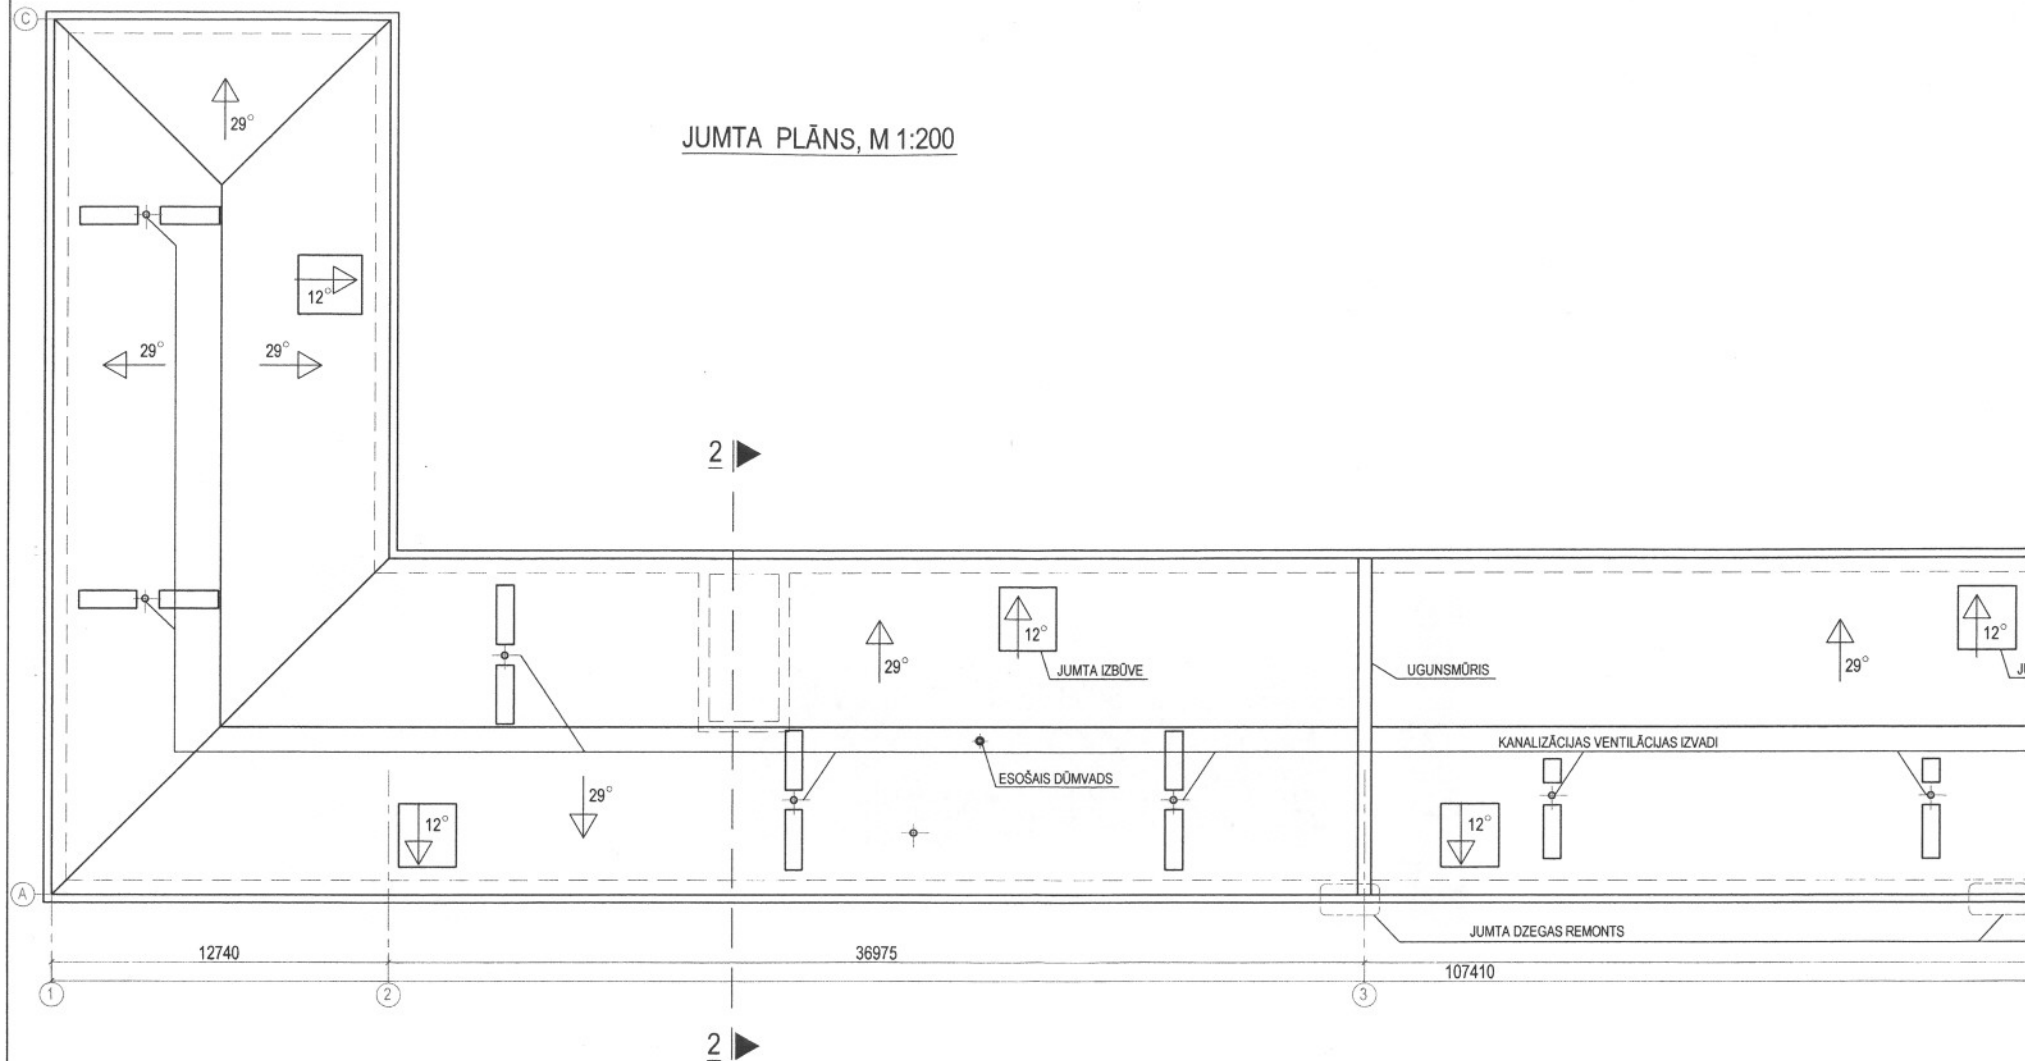


 trešā dimensija projektošā biroja			Reģ. Nr. A15030041406 Daugavpils, LV-5403 Kr. Valdemāra ielā 28 T 5457191; 29142641			Pasūtītājs: SIA "Daugavpils dzīvokļu un komunālās saimniecības uzņēmums" Reģ. Nr. A1503002485, Liepājas ielā 21, Daugavpils		
Proj.vad.	A. Pundurs			06.2011.		Būve: Daudzstāvu dzīvojamās ēkas energoefektivitātes paaugstināšana Parādes iela 13, Daugavpils		
Izstrād.	A. Pundurs			06.2011.		JUMTA PLĀNS		
						Stadija		Lapa
						TP		ar-2

FASĀDES FRAGMENTS M 1:50

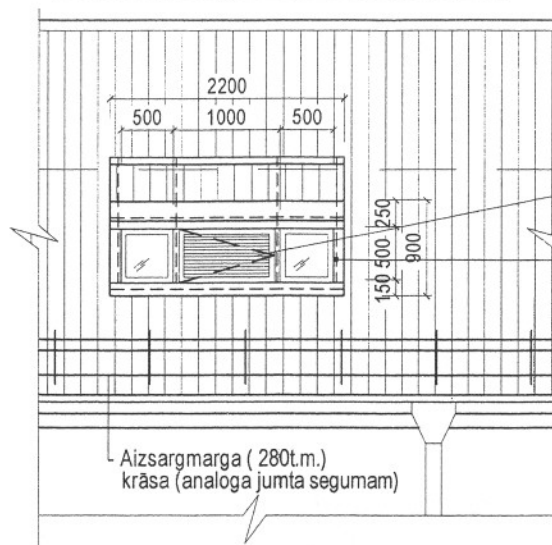


GRIEZUMS 1-1 M 1:50

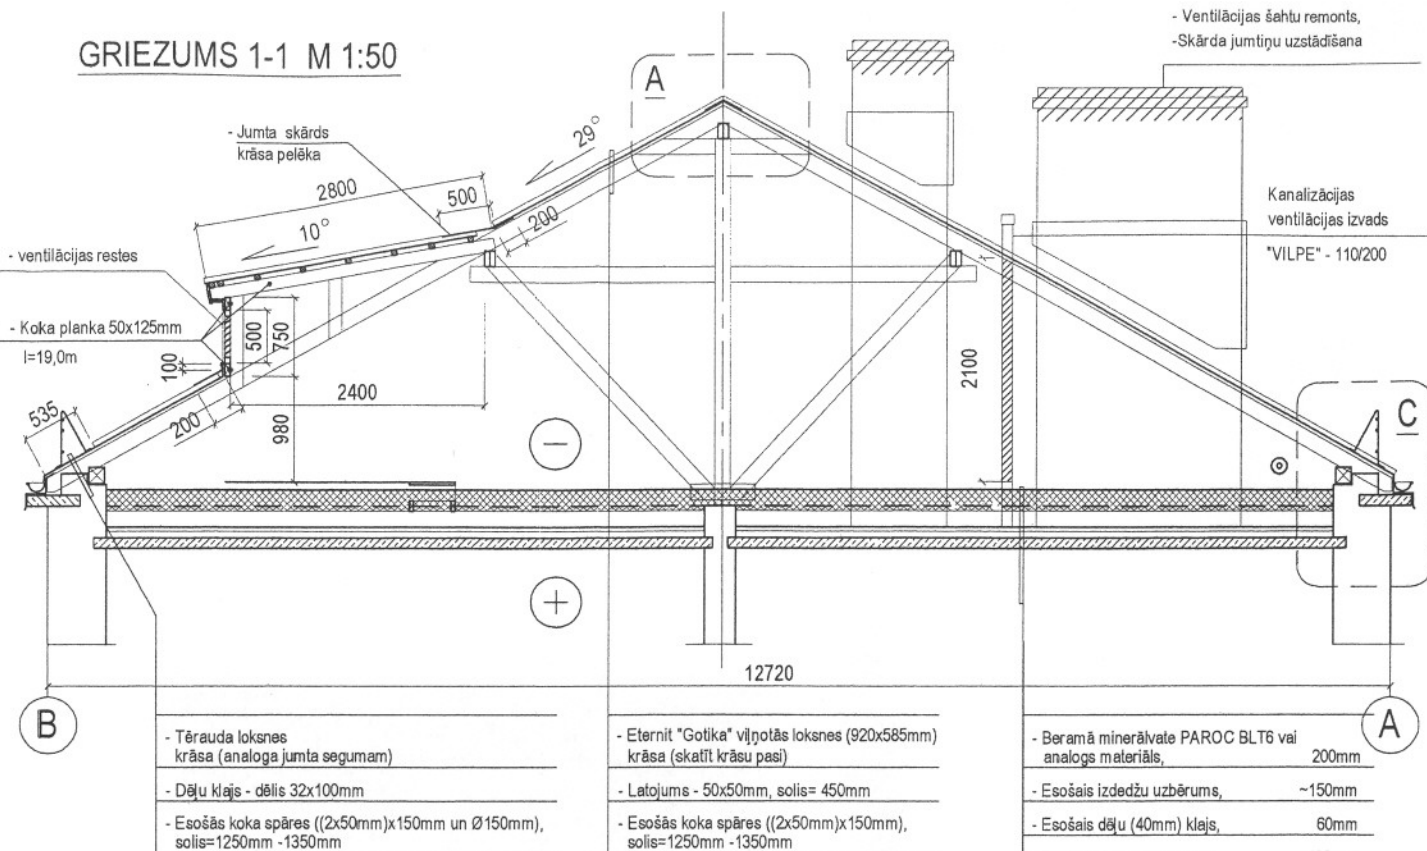

MEZGLS C

M 1:25

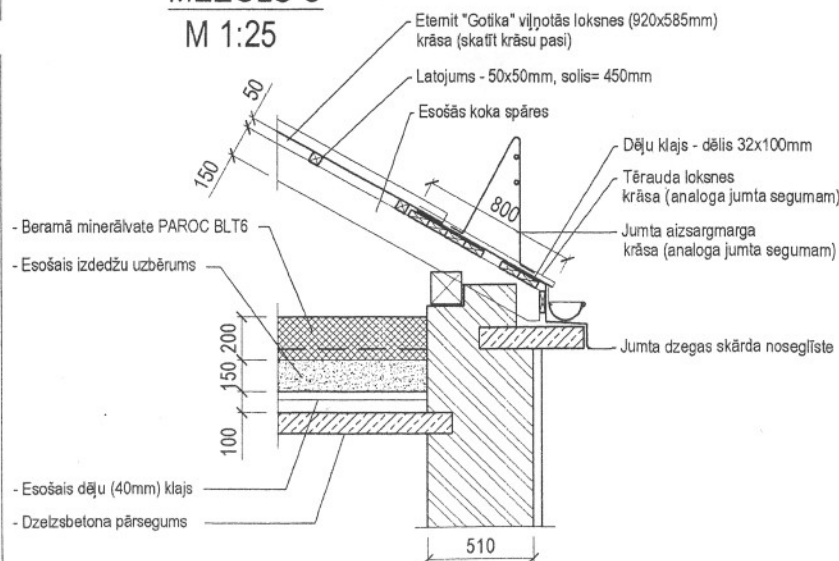

PIEZĪMES

1. Mezglus "A" un "B" skatīt lapu ar-4.
2. Norādītos materiālus pieļaujams aizstāt ar analogiem materiāliem, iepriekš saskaņojot ar projekta autoru.

		Pasūtītājs: SIA "Daugavpils dzīvokļu un komunālās saimniecības uzņēmums" Reģ. Nr. 41503002485, Liepājas ielā 21, Daugavpils	
Būve: Daudzstāvu dzīvojamās ēkas energoefektivitātes paaugstināšana Parādes iela 13, Daugavpils		Proj.vad. A. Pundurs 06.2011. Izstrād. A. Pundurs 06.2011.	
GRIEZUMS 1-1; MEZGLS "C" Fasādes fragments		Stadija TP	Lapa ar-3

- Antikondensāta plēve PAROC XMU001
- Minerālvate PAROC UNS37z 2x100mm
- Minerālvate PAROC WAS25t 30mm
- Tvaika izolācija PAROC XMV001
- Dzelzsbetona pārsegums, 100mm
- Iekšējā apdare


GRIEZUMS 2-2 M 1:50

- Ventilācijas šahtu remonts,
- Skārda jumtiņu uzstādīšana


Kanalizācijas
ventilācijas izvads
"VILPE" - 110/200

- Eternit "Gotika" vīļņotās loksnes (920x585mm) krāsa (skatīt krāsu pasi)
- Latojums - 50x50mm, solis= 460mm
- Esošās koka spāres ((2x50mm)x150mm un Ø150mm), solis= 1250mm -1350mm


- Beramā minerālvate PAROC BLT6 vai analogs materiāls, 200mm
- Esošais izdedžu uzbērums, ~150mm
- Esošais dēļu (40mm) klājs, 60mm
- Dzelzsbetona pārsegums, 100mm
- Iekšējā apdare

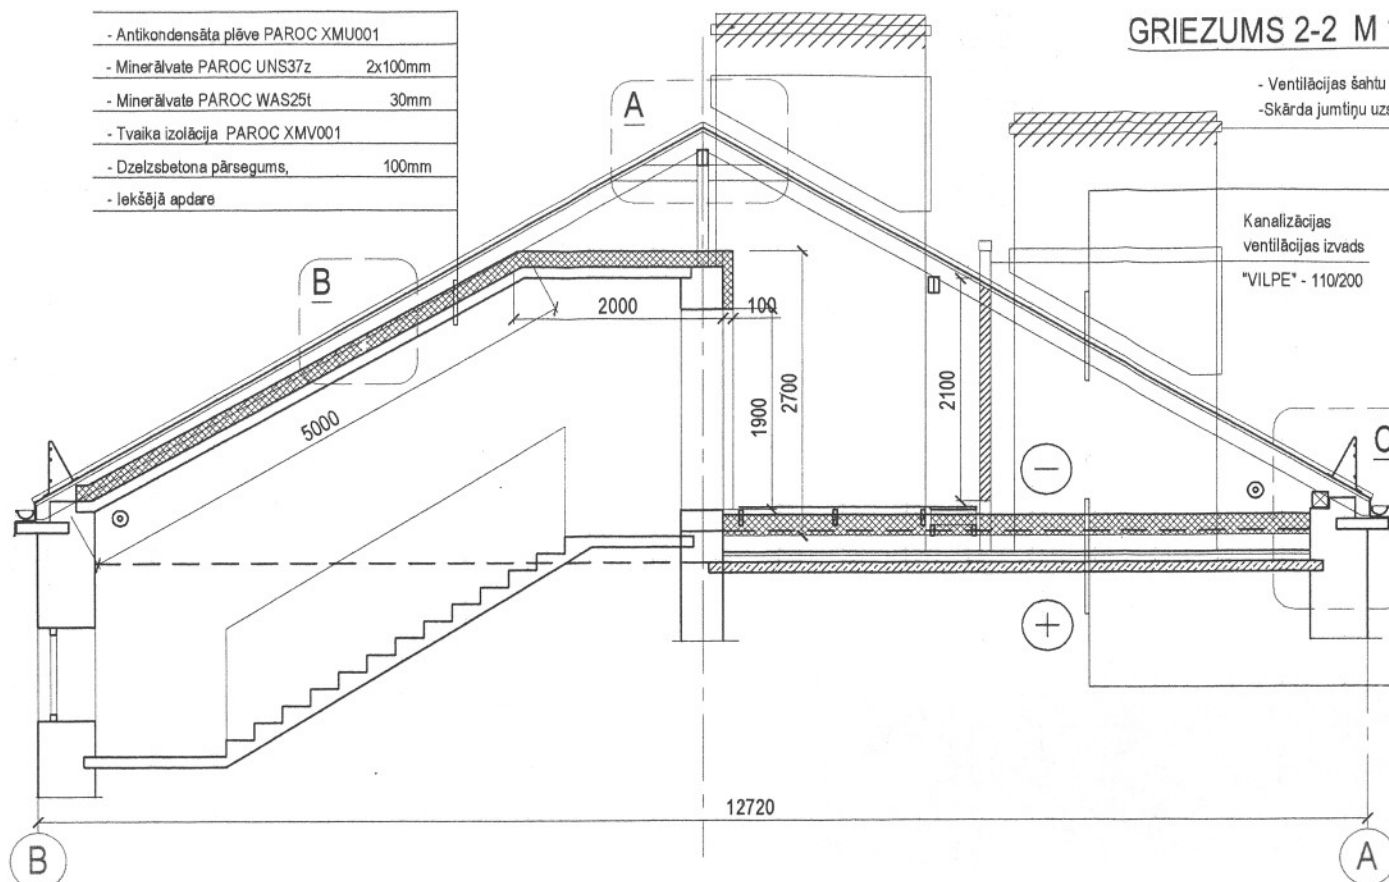


MEZGLS B M 1:25

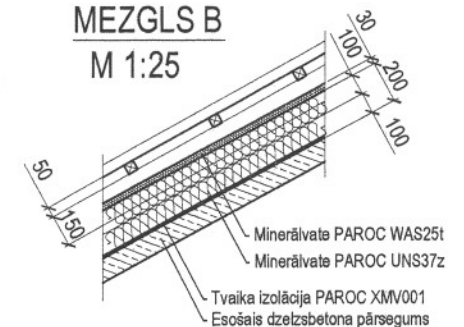

MEZGLS A

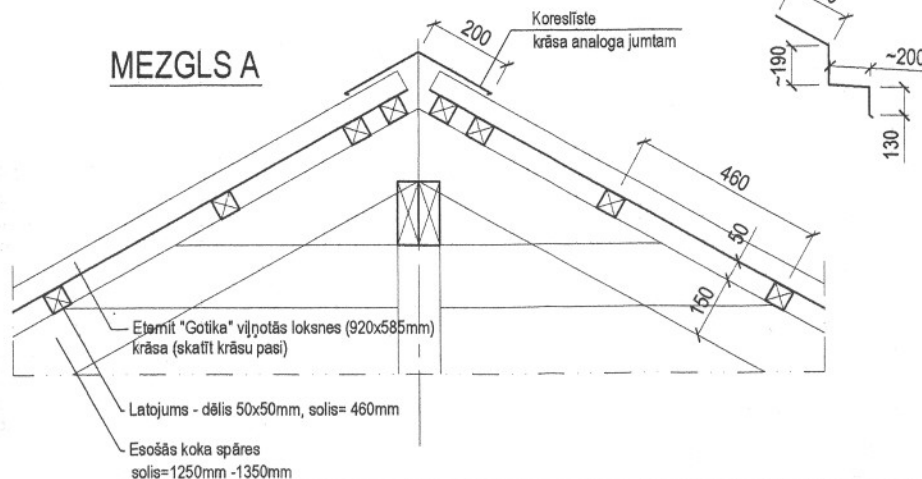

Noseglīste skatīt piezīmi Nr.3

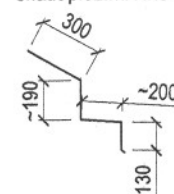

Koreslīste



PIEZĪMES

1. Mezglu C skatīt lapu ar-3.
2. Norādītos materiālus pieļaujams aizstāt ar analogiem materiāliem, iepriekš saskaņojot ar projekta autoru.
3. Noseglīstes norādītos izmērus jāprecizē uz vietas.

		Pasūtītājs: SIA "Daugavpils dzīvokļu un komunālās saimniecības uzņēmums" Reģ. Nr. 41503002485, Liepājas ielā 21, Daugavpils	
Būve: Daudzstāvu dzīvojamās ēkas energoefektivitātes paaugstināšana Parādes iela 13, Daugavpils		GRIEZUMS 2-2 MEZGLI "A" un "B"	
Proj.vad.	A. Pundurs	06.2011.	Stadija
Izstrād.	A. Pundurs	06.2011.	TP
		Lapa ar-4	

N.p.k.	Darbu veids	Mērvienība	Daudzums
1.	Bēniņu siltināšanas darbi		
1.1.	Bēniņu attīrīšana no organiska satura atkritumiem	m ²	1425,0
1.2.	Beramās minerālvates PAROC BLT6 (200mm) ieklāšana uz esošā izdedžu slāņa	m ²	1425,0
2.	Kāpņu telpu siltināšanas darbi (2.gab)		
2.1.	Esošā izdedžu slāņa novākšana	m ³	10,0
2.2.	Tvaika izolācijas PAROC XMV001 ieklāšana un stiprināšana (kāpņu telpas griesti)	m ²	55,0
2.3.	Minerālvates PAROC UNS37z (2x100mm) ieklāšana	m ²	50,0
2.4.	Minerālvates PAROC WAS25t ieklāšana (30mm)	m ²	50,0
2.5.	Antikondensāta plēves PAROC XMU001 stiprināšana pie esošajām spārēm (virs kāpņu telpām)	m ²	60,0
2.6.	Minerālvates PAROC UNS37z (100mm) stiprināšana pie ķieģeļu sienas	m ²	63,0
2.7.	Minerālvates PAROC FAB3 (20mm) stiprināšana pie durvju ailes	m ²	4,0
3.	Durvju demontāža, montāža		
3.1.	Durvju D1 demontāža, montāža (siltinātas metāla durvis 1000x1900mm)	gab.	2
3.2.	Durvju D2 demontāža, montāža (metāla durvis 1000x1900mm)	gab.	1
3.3.	Durvju sliekšņa paaugstināšana (ķieģeļu mūrējums h=200mm)	m ³	0,16
4.	Koka laipu ierīkošana	t.m.	220,0
5.	Apkures sistēmas cauruļvadu siltināšanas darbi	t.m.	315,0
6.	Jumta seguma nomaiņa		
6.1.	Esošā jumta seguma azbestcimenta lokšņu demontāža	m ²	1860,0
6.2.	Esošā latojuma demontāža	m ³	18,0
6.3.	Jaunā jumta latojuma uzstādīšana (50x50mm)	m ³	14,3
6.4.	Jaunā jumta latojuma uzstādīšana (32x100mm)	m ³	7,2
6.5.	Jumta izbūvju izveide	gab.	6
	Jaunā jumta seguma - ETERNIT bezazbesta viļņoto lokšņu ieklāšana	m ²	35,0
	Jaunā jumta seguma - tērauda lokšņu ieklāšana	m ²	15,0
6.6.	Jaunā jumta seguma - ETERNIT bezazbesta viļņoto lokšņu ieklāšana	m ²	1630,0
6.7.	Jaunā jumta seguma - tērauda lokšņu ieklāšana	m ²	225,0
6.8.	Jumta apmales elementu uzstādīšana	t.m.	284,0
6.9.	Jumta tekņu nomaiņa	t.m.	284,0
6.10.	Jumta kores elementu uzstādīšana	t.m.	173,0
6.11.	Uguns mūra skārda apšuvums virs jumta	t.m.	16,0
7.	Ventilācijas šahtu remonts virs jumta		
7.1.	Ventilācijas šahtu skārda apšuvums	t.m.	23,0
7.2.	Ventilācijas šahtu skārda jumtiņu uzstādīšana	gab.	18
8.	Jaunas jumta aizsargmargas uzstādīšana	t.m.	280,0
9.	Kanalizācijas ventilācijas stāvvadu izvadišana virs jumta (l=2,1m; izvads "VILPE" -110/200)	gab.	9
10.	Jumta dzegas (dzb. plāksne) nomaiņa, remonts	t.m.	~ 5,0

PIEZĪMES

- Norādītos materiālus pieļaujams aizstāt ar analogiem materiāliem, iepriekš saskaņojot ar projekta autoru.
- Koka laipu izvietojumu precizēt pirms montāžas.

 tresā dimensija Reģ.Nr. 41503041406 Daugavpils, LV-5403 Kr. Valdemāra ielā 28 T 5457191; 29142641		Pasūtītājs: SIA "Daugavpils dzīvokļu un komunālās saimniecības uzņēmums" Reģ. Nr. 41503002485, Liepājas ielā 21, Daugavpils							
Būve: Daudzstāvu dzīvojamās ēkas energoefektivitātes paaugstināšana Parādes iela 13, Daugavpils									
Proj. vad.	A. Pundurs	07.2011.	DARBU TABULA <table border="1"> <tr> <td>Stadija</td> <td>Lapa</td> </tr> <tr> <td>TP</td> <td>ar-5</td> </tr> <tr> <td colspan="2">Lapas N.p.k.</td> </tr> </table>	Stadija	Lapa	TP	ar-5	Lapas N.p.k.	
Stadija	Lapa								
TP	ar-5								
Lapas N.p.k.									
Izstrād.	A. Pundurs	07.2011.							