

ARM

Ēkas fasādes vienkāršotās renovācijas apliecinājuma karte

(aizpilda trijos eksemplāros, ja dokuments tiek iesniegts papīra formā)

Ieceres ierosinātājs
(pilnvarota persona)

SIA "DD&KSM", reģ. Nr. 41503002485, Līpājas ielā 21, Daugavpils
(fiziskās personas vārds, uzvārds, personas kods, adrese, tālruna numurs vai
juridiskās personas nosaukums, reģistrācijas numurs, adrese, tālruna numurs) t. 65407260

1. Objekts Darbojamās mājas spāre jumta seguma remont

2. Būves kadastra apzīmējums 0500 516 0304

3. Adrese Kriģeļu ielā 4, Daugavpils

4. Objekta īpašnieks vai
Pilnvarota persona

SIA "DD&KSM", reģ. Nr. 41503002485, Līpājas ielā 21, Daugavpils
(fiziskās personas vārds, uzvārds, personas kods, adrese, tālruna numurs vai
juridiskās personas nosaukums, reģistrācijas numurs, adrese, tālruna numurs) t. 65407260

5. Īpašuma tiesības apliecinājoši dokumenti Lemesgrāmatas nodalījums Nr. 5914

I. Ieceres dokumentācija

6. Paredzēto darbu veids – fasādes apdares renovācijas/fasādes siltināšana/jumta siltināšana/ jumta seguma ~~nomaiņa~~ ^{remonts} /logu nomaiņa (vajadzīgo pasvītrot)

7. Atbildīgais projektētājs Nadezhda Roslyak

sert. Nr. 20-482, derīgs līdz 15.12.2015.
(vārds, uzvārds)
(sertifikāta numurs un derīguma termiņš)

8. Arhitekts **

(vārds, uzvārds)

(sertifikāta numurs un derīguma termiņš)

9. Būvinženieris **

(vārds, uzvārds)

(sertifikāta numurs un derīguma termiņš)

10. Projektētāja apliecinājums

Risinājumi atbilst būvniecību reglamentējošajiem normatīvajiem aktiem un pašvaldības saistošajiem noteikumiem.

Veicamās izmaiņas un pārbūves neskar kopīpašuma domājamās daļas un funkcionāli atsevišķas ekspluatāciju saistītās inženierkomunikācijas (inženiertīklu stāvvadus).

Risinājumi neskar ēkas nesošās konstrukcijas un neietekmēs tās noturību.

Atbildīgais projektētājs

(paraksts***)

15.05.2012.g.
(datums***)

Arhitekts **

(paraksts***)

(datums***)

Būvzinženieris **

(paraksts***)

(datums***)

Pielikumā:

Paskaidrojuma raksts uz 1 lapām

Dokumentu saraksts uz 9 lapām. Ēkas fasādes vienkāršā renovācija, apliecinājuma foto - 3 lpp. Būvprakses sertifikāts - 1 lpp. Ēkas robežu plāns - 1 lpp. Ēkas iekšējais nodalījums Nr. 50/4 - 1 lpp.

Grafisko lapu saraksts uz 6 lapām: AR-1 Ēkuma plāns, AR-2 Bēniņu plāns,

AR-3 Spāru plāns, AR-4 Koka laipas plāns, AR-5 Grūzums 1-1

AR-6 Kārtītes plāns, Kores plāns.

11. Ieceres ierosinātāja apliecinājums

Prievienotie īpašuma apliecinājuma dokumenti (kopijas) ir autentiski, patiesi un pilnā attiecībā uz objektu nav nekādu apgrūtinājumu, aizliegumu vai strīdu.

Apņemšos īstenot fasādes siltināšanu/Ēkuma siltināšanu/fasādes renovāciju logu nomaiņu (vajadzīgo pasvītrot) atbilstoši izstrādātajai ieceres dokumentācijai.

Ieceres ierosinātājs

(vārds, uzvārds, paraksts***)

(datums***)

12. Būvvaldes lēmums

ATĻAUST ĒKUMA ĒKUMA RENOVĀCIJAS DARBUS

13. Nosūtīts pamatots būvvaldes atteikums

Vēstule Nr.

Būvvaldes atbildīgā amatpersona

(amats, vārds, uzvārds, paraksts***)

(datums***)

(datums***)



II. Būvdarbi

14. Pasūtītāja iesniegtie dokumenti, uzsākot būvdarbus

Uzsākot būvdarbus, saskaņā ar ieceres dokumentāciju iesniedzu (vajadzīgo atzīmēt):

14.1. apdrošinātāja izsniegtu būvuzņēmēja (būvētāja) civiltiesiskās atbildības obligātās apdrošināšanas polises kopiju;

14.2. ja saskaņā ar normatīvajiem aktiem būvobjektam nepieciešama būvuzraudzība, līguma kopiju par būvuzraudzību;

14.3. būvuzrauga saistību rakstu;

14.4. atbildīgā būvdarbu vadītāja saistību rakstu;

14.5. _____

Būvuzņēmējs/būvētājs _____

(fiziskās personas vārds, uzvārds, personas kods, adrese, tālruna numurs vai

juridiskās personas nosaukums, reģistrācijas numurs, būvkomersanta reģistrācijas numurs adrese, tālruna numurs)

Ieceres ierosinātājs _____

(paraksts *** un tā atšifrējums)

(datums***)

15. Būvvaldes amatpersonas atzīme par dokumentu saņemšanu

Būvvaldes atbildīgā amatpersona _____

(amats, paraksts *** un tā atšifrējums)

(datums***)

III. Būvdarbu pabeigšana

16. Pasūtītāja informācija par būvdarbu pabeigšanu.

Iesniedzu būvvaldē segto darbu pieņemšanas akta un parakstīto darbu izpildes aktu kopijas:

Ieceres ierosinātājs

(paraksts *** un tā atšifrējums)

(datums***)

17. Būvdarbu pārbaude

Apsekota būve dabā un konstatēts, ka būvdarbi veikti ieceres dokumentācijā norādītajā ap-
atbilstoši vietējās pašvaldības saistošajiem noteikumiem.

Būvvaldes atbildīgā amatpersona

(amats, paraksts *** un tā atšifrējums)

(datums***)

Piezīmes.

1. * Pasūtītājs katru apliecinājuma kartes daļu iesniedz atsevišķi – izstrādājot ieceres dokumentāciju, uzsākot būvdar-
un tos pabeidzot. Atkarībā no ieceres būvvaldē var vienkāršot apliecinājuma kartes veidlapu.

2. ** Saskaņā ar Ministru kabineta 1997. gada 1. aprīļa noteikumu Nr. 112 „Vispārīgie būvnoteikumi”

3.2¹ apakšnodalas 40.⁶ punktu papildus pieaicinātie būvniecības speciālisti



LBS

LATVIAK-S3-176

LATVIJAS BŪVINŽENIERU SAVIENĪBAS
BŪVNICĪBAS SPECIĀLISTU CERTIFIKĀCIJAS INSTITŪCIJAS

BŪVPRAKSES CERTIFIKĀTS

Nr. 20-482

NADEZHDAI ROSLYAK
PK 270952-10246

Izdots saskaņā ar Latvijas Būvinženeru savienības Būvniecības speciālistu
sertifikācijas institūcijas

2010. gada 15. decembra lēmumu Nr. 312,
par pastāvīgās prakses tiesībām būvniecībā sekojošās atļautajās darbības jomās:

Derīgs Ir spēkā

- ēku konstrukciju projektēšanā

Ildz 15.12.2015. kopš 18.12.1995.

Sertifikāts izsniegts atbilstoši LBS BSSI 2010.g. 10. februāra Nolikumam
"Par būvniecības speciālistu sertificēšanu".

Sertifikāta saņēmējs apņēmis savā darbībā ievērot Latvijas Republikas likumus
un pastāvošos būvniecības normatīvus, kā arī Būvspeciālistu ētikas kodeksu.

LBS BSSI galvenais administrators



Mārtiņš Straume



DAUGAVPILS PILSĒTĀ

Ķieģeļu ielā Nr.4

Ēku un būvju kadastra Nr.0500-516-0304

Zemes kadastra Nr.0500-016-0301

ZEMES ROBEŽU PLĀNS

Ēku un būvju īpašuma tiesību nostiprināšanai

Robežas noteiktas atbilstoši Daugavpils pilsētas pašvaldības dzīvojamo māju
privatizācijas komisijas 2000.gada 06.jūlija pasūtījumam Nr.507

Robežu plāns sastādīts pēc 2000. gada uzmērīšanas materiāliem M1:1000
ar M 1:500 noteiktību

Zemes kopplatība ir 3171 kv.m.



Valsts zemes dienesta Dienvidlatgales reģionālās nodaļas vadītājas vietniece

L. Kircenko

2000.gada "08" novembrī

Ēku un būvju īpašums reģistrēts LR Latgales apgabaltiesas Daugavpils
zemesgrāmatu nodaļas Daugavpils pilsētas zemesgrāmatā

200__ . gada __ . __

Nodalījuma (folijas) Nr. _____

Žurnāls Nr. _____

Zemesgrāmatu nodaļas tiesnesis : _____

ROBEŽPUNKTU KOORDINĀTAS



Nr.	X	Y
18	191535.81	656208.62
17	191542.67	656263.92
19	191543.50	656277.60
20	191536.38	656281.04
21	191530.24	656285.49
27	191504.28	656288.61
28	191500.96	656240.76
29	191490.80	656241.75
23	191491.63	656230.94
24	191489.86	656213.13

LKS92 TM

Mēroga koeficients :0.999898

Kópplatība 3171 m2

ZEMES IZVIETOJUMA SHĒMA

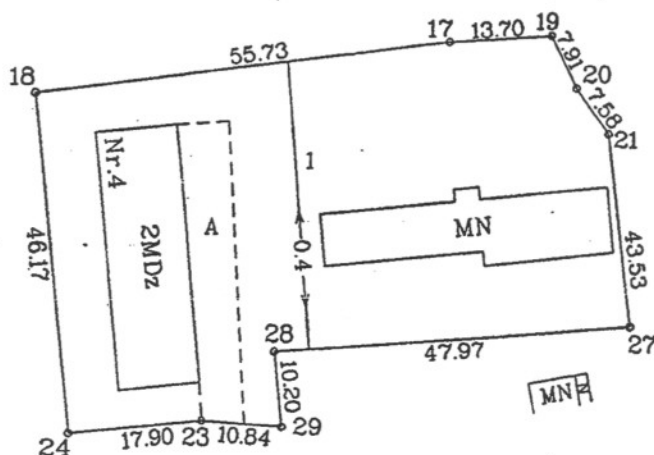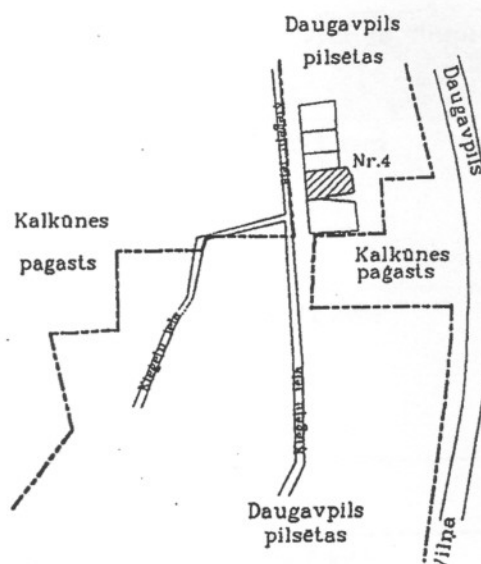

Aprobezējumi

1.04kV elektrisko tīklu gaisvadu līnijas
5m aizsargjosla 39m -195m2



Ortofotokartes Nr.2443-42

MĒROGS 1:1000

VZD Dienvidlatgales reģionālās nodaļas Daugavpils filiāles mērnīcības birojs			
Biroja vadītājs	<i>[Signature]</i>	Dz.Krūtīkramelis	10.08.2000.
Mērnīeks	<i>[Signature]</i>	A.Sostars	31.07.2000.
Plānu zīmēja	<i>[Signature]</i>	A.Sostars	05.08.2000.

DAUGAVPILS ZEMESGRĀMATU NODAĻA

Daugavpils pilsētas zemesgrāmatas nodaļums Nr. 5914

Kadastra numurs: 0500 516 0304

Adrese: Ķieģeļu iela 4, Daugavpils

Ieraksta Nr.	I. daļa 1. iedaļa Nekustams īpašums, servitūti un reālīstas	Daļa	Platība, lielums
1.1.	Nekustamais īpašums sastāv no: divstāvu ķieģeļu-mūra daudzdzīvokļu dzīvojamās mājas ar 16 dzīvokļiem un vienas palīgceltnes.		708,1 kvm
2.1.	Atzīme - ēkas saistītas ar zemes gabalu Daugavpils pilsētā, zemes gabala platība 3171 kvm, kadastra numurs 0500-016-0301. Zemes īpašuma tiesības nav noskaidrotas.		3171 kvm
	Žurnāls Nr. 5287(2001), lēmuma datums: 12.06.2001, tiesnesis Jānis Radionovs		
3.1.	Atzīme - dzīvokļa īpašumam Nr. 12 atvērt nodaļējuma Nr. 5914-12.	296/5390	29,6 kvm
	Žurnāls Nr. 300000092254, lēmuma datums: 20.09.2001, tiesnesis Ludmila Guseva		
4.1.	Atzīme - dzīvokļa īpašumam Nr. 2 atvērt nodaļējuma Nr. 5914-2.	374/5390	37,4 kvm
	Žurnāls Nr. 300000276115, lēmuma datums: 08.07.2002, tiesnesis Jānis Radionovs		
5.1.	Atzīme - dzīvokļa īpašumam Nr. 13 atvērt nodaļējuma Nr. 5914-13.	303/5390	30,3 kvm
	Žurnāls Nr. 300000544470, lēmuma datums: 27.08.2003, tiesnesis Valda Strode		
6.1.	Atzīme - dzīvokļa īpašumam Nr. 6 atvērt nodaļējuma Nr. 5914-6.	379/5390	37,9 m ²
	Žurnāls Nr. 300000799581, lēmuma datums: 09.07.2004, tiesnesis Valda Strode		
7.1.	Atzīme - dzīvokļa īpašumam Nr. 14 atvērt nodaļējuma Nr. 5914-14.	365/5390	36,5 kvm
	Žurnāls Nr. 300001281659, lēmuma datums: 13.12.2005, tiesnesis Juris Taukuls		
8.1.	Atzīme - dzīvokļa īpašumam Nr. 4 atvērt nodaļējuma Nr. 5914-4.	308/5390	30,8 kvm
	Žurnāls Nr. 300001409956, lēmuma datums: 07.04.2006, tiesnesis Juris Taukuls		
9.1.	Atzīme - dzīvokļa īpašumam Nr. 1 atvērt nodaļējuma Nr. 5914-1.	306/5390	30,6 kvm
	Žurnāls Nr. 300001649643, lēmuma datums: 09.10.2006, tiesnesis Juris Taukuls		
10.1.	Atzīme - dzīvokļa īpašumam Nr. 3 atvērt nodaļējuma Nr. 5914-3.	369/5390	36,9 kvm
	Žurnāls Nr. 300002113517, lēmuma		

	datums: 22.06.2007, tiesnesis Juris Taukuls		
11.1.	Atzīme - dzīvokļa īpašumam Nr. 7 atvērt nodalījuma Nr. 5914-7.	373/5390	37,3 kv
	Žurnāls Nr. 300002531342, lēmuma datums: 17.09.2008, tiesnesis Tatjana Ivanova		
Ieraksta Nr.	I. daļa 2. iedaļa No nekustama īpašuma atdalītie zemes gabali, servitūtu un reālnastu pārgrozījumi un dzēsumi	Daļa	Pla
Nav ierakstu			
Ieraksta Nr.	II. daļa 1. iedaļa Īpašnieks, dzimšanas gads, vieta, personas/nodokļu maksātāja kods, tiesību pamats	Daļa	S
1.1.	Īpašnieks: DAUGAVPILS PILSĒTAS PAŠVALDĪBA, nodokļu maksātāja kods 90000077325.	1	
2.1.	Īpašuma tiesības nostiprinātas uz ēkām kopvērtībā Ls.11319.00.		
3.1.	Pamats: 2000. gada 23. novembra Daugavpils pilsētas zemes komisijas lēmums Nr.231 un 2000. gada 9. augusta Daugavpils pilsētas domes zvērināta revidenta apliecināta izziņa Nr.2-13/1405.		
	Žurnāls Nr. 5287(2001), lēmuma datums: 12.06.2001, tiesnesis Jānis Radionovs		
Ieraksta Nr.	II. daļa 2. iedaļa Atzīmes par maksātnespēju, piedzīņas vēršanu, aizliegumiem, pēcmantinieku iecelšanu un mantojuma līgumiem		
Nav ierakstu			
Ieraksta Nr.	III. daļa 1. iedaļa Lietu tiesības, kas apgrūtina nekustamu īpašumu		Pla
Nav ierakstu			
Ieraksta Nr.	III. daļa 2. iedaļa Pārgrozījumi 1.iedaļas ierakstos, ierakstu un pārgrozījumu dzēsumi		Pla
Nav ierakstu			
Ieraksta Nr.	IV. daļa 1.,2. iedaļa Ķīlas tiesība un tā pamats		S
Nav ierakstu			
Ieraksta Nr.	IV. daļa 3. iedaļa Pārgrozījumi ķīlas tiesībās, pārgrozījumu dzēsumi		S
Nav ierakstu			
Ieraksta Nr.	IV. daļa 4.,5. iedaļa Ķīlu dzēsumi pilnībā vai daļēji		S
Nav ierakstu			



Kieģeļu ielā 4



Rieģeļu iela 4



Kieģeļu ielā 4

Paskaidrojuma raksts

Sakarā ar dzīvojamās mājas Ķieģeļu ielā 4 vecākās vēstuli, tiks izpildīts esošās dzīvojamās mājas spāru jumta remonta projekts. Dzīvojamā mājā ir 2 stāvi un 2 ieejas. Remonta laikā latojums tiks demontēts, pēc tam tiks izpildīts jumta pārsegums no „EUROFAL” loksnēm pa jauno latojumu un uzstādīta sniega barjera un ūdens noteka ar ūdens notekcauruli. Jumta uzbūvēšanu skatīt lapās AR – 1 – AR – 6. Siltumapgādes cauruļvadus no bēniņu puses ir nepieciešams siltināt, kā arī gar apkures cauruļvadiem un pie jumta logiem izveidot koka laipas. Projektā sniegt risinājumu par bēniņu pārseguma siltināšanu ar beramo vati vai analogu 200mm biezu. „EUROFAL” loksnes tonis - pelēks.



N. Roslyak

Aprēķins tiek veikts pēc LBN 002-01 „Ēku norobežojošo konstrukciju siltumtehnika” ņemot vērā temperatūras faktoru.

Kieģeļu ielā 4

Bēniņi

$$U_{\text{norm}} = 0,20 \cdot k \text{ (}^{\text{W}}/\text{m}^2 \times \text{K})$$

$$k = 19 / (Q_i - Q_e)$$

Q_i - iekštelpu aprēķina temperatūra $= +10^{\circ}\text{C}$;

Q_e - āra gaisa vidējā temperatūra apkures sezonas laikā Daugavpilī $= -1.3^{\circ}\text{C}$ (LBN 003-01 “Būvklimatoloģija”)

$$k = 19 / (18 - (-1.3)) = 0,985$$

$$U_{\text{norm}} = 0,20 \cdot 0,985 = 0,197 \text{ (}^{\text{W}}/\text{m}^2 \times \text{K})$$

$$U = 1 / (R_{si} + R_1 + R_2 + R_n + R_{se}) \text{ (}^{\text{W}}/\text{m}^2 \times \text{K})$$

R_{si} - iekšējās virsmas termiskā pretestība ($0.133 \text{ m}^2 \times \text{K} / \text{W}$);

R_{se} - ārējās virsmas termiskā pretestība ($0.05 \text{ m}^2 \times \text{K} / \text{W}$);

$R_1 = \delta_n / \lambda_n$ - atsevišķu homogēnā slāņa termiskā pretestība ($\text{m}^2 \times \text{K} / \text{W}$);

$\lambda_n = \lambda_{cl} + \Delta \lambda_w$ $\text{W} / \text{m} \times \text{K}$, kur

λ_{cl} - materiāla deklarētā siltuma vadītspējas klase ($\text{W} / \text{m} \times \text{K}$)

$\Delta \lambda_w$ - labojuma koeficients saskaņā ar LBN 002-01 pielikuma 2.tabulu

- sijas un kopnes

- beramā akmens vate $\delta = 0.200 \text{ m}$ $\lambda = 0.034 \text{ W} / \text{m} \times \text{K}$

$$U = 1 / (0.133 + 0.150 / 0.814 + 0.08 / 2.0 + 0.05 + 0.200 / 0.037) = 0.172 \text{ (}^{\text{W}}/\text{m}^2 \times \text{K})$$

$$U_{\text{projek}} = 0.172 \text{ (}^{\text{W}}/\text{m}^2 \times \text{K}) < U_{\text{norm}} = 0,197 \text{ }^{\text{W}}/\text{m}^2 \times \text{K}$$

Pieņemam siltumizolācijas slāņa biezums ar beramo akmens vati 200mm (vai analogs)

Sastādīja


SIA „DDzksU” RTD vadītāja



V. Ragele

Jumta plāns.

M 1: 200

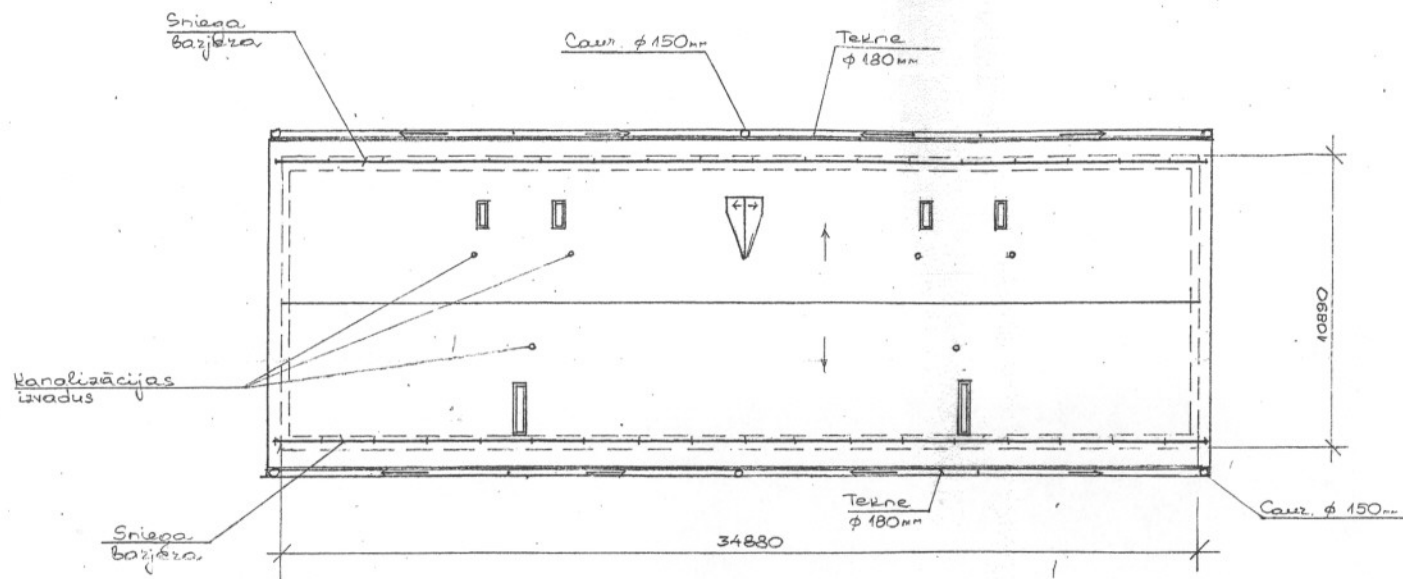


1. Vispārējās piezīmes skatīt lapu AR-3.

2. Darbu veikšanas laikā nepieciešams ievērot tehnoloģiskajā reglamentā izvirzītās prasības.

Amats	Uzvārds	Paraksts	Datums	Būve Dzīvojamās mājas spāru jumta remonts Ķieģeļu ielā 4, Daugavpils.				
Valdes loc.	A.Švirksts			Pasūtītājs SIA „DDZKSU”				
RTD vadīt.	V.Ragele			Lapas				
Inženiere	N.Roslyak			Nosaukums Jumta plāns.				
				Objekta Reģistrācijas Nr.				2012
Inv.Nr.				Proj.stadija TP	Marka AR	Lapa 1	Mērogs 1:200	Sertifikāts Nr. 20 - 482


M 1: 100

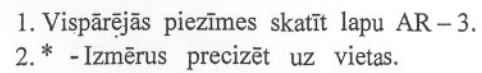

Amats	Uzvārds	Paraksts	Datums	Būve Dzīvojamās mājas spāru jumta remonts Ķieģeļu ielā 4, Daugavpils.				
Valdes loc.	A.Švirksts			Pasūtītājs SIA „DDZKSU”				
RTD vadīt.	V.Ragele			Lapas				
Inženiere	N.Roslyak			Nosaukums Bēniņu plāns.				
				Objekta Reģistrācijas Nr.			2012	
Inv.Nr.				Proj.stadija TP	Marka AR	Lapa 2	Mērogs 1:100	Sertifikāts Nr. 20 - 482

Spāru plāns.

M 1: 100

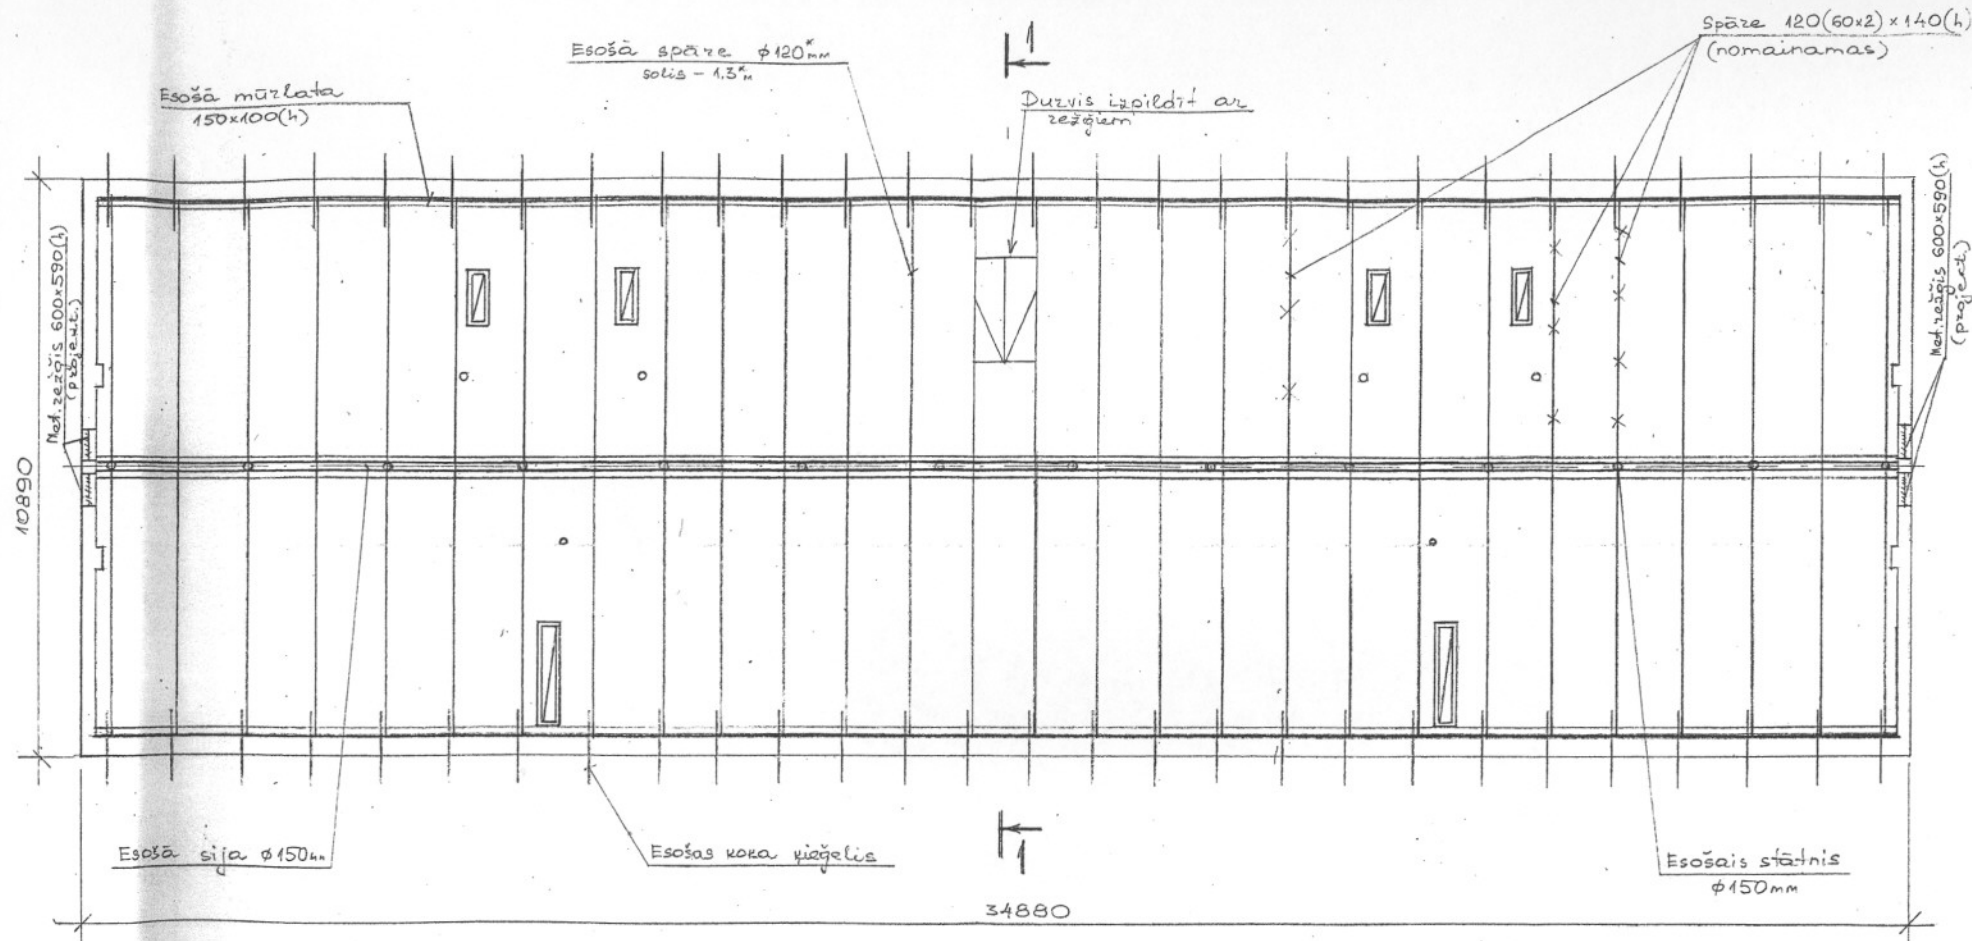

- 1.Koka konstrukcijas sagatavot no skuju šķiras koksnes, koksne otras šķiras.
- 2.Visus koka elementus, kuri saskaras ar ķieģeļu mūri, betonu un metālu - aptīt ar papi vai ruberoīdu.
- 3.Visus koka elementus stiprināt savā starpā ar naglam un metāla skavām.
- 4.Jumta koka konstrukcijas apstrādāt ar ugunsdrošības līdzeklim.
- 5.Veicot remontdarbus bēniņos, nedrīkst sabojāt jumta nesošās konstrukcijas.
- 6.Darbu veikšanas laikā nepieciešams ievērot tehnoloģiskajā reglamentā izvirzītās prasības.

Amats	Uzvārds	Paraksts	Datums	Būve Dzīvojamās mājas spāru jumta remonts Ķieģeļu ielā 4, Daugavpils.				
Valdes loc.	A.Švirksts			Pasūtītājs SIA „DDZKSU”				
RTD vadīt.	V.Ragele			Lapas				
Inženiere	N.Roslyak			Nosaukums Spāru plāns.				
Inv.Nr.				Objekta Reģistrācijas Nr.		2012		
				Proj.stadija TP	Marka AR	Lapa 3	Mērogs 1:100	Sertifikāts Nr. 20 - 482

M 1: 50

Technical drawing of a roof cross-section showing structural details and dimensions. The drawing includes a table of materials and a detailed cross-section of the roof structure.

Materials Table:

betona vate BLT-9, vai analoga-200mm
Sārgi - 150mm
Tvaika izolācija
Dzelzbetona plātne


Roof Cross-Section Details:

- Roof Slope:** 13.7°
- Roof Structure:**
 - Stānis $\phi 150$ mm (esobais)
 - Statnis $\phi 150$ mm (esobais)
 - Gulsnis $\phi 150$ mm (esobais)
 - Ļīdāznis $\phi 120$ mm (esobais)
- Roofing and Insulation:**
 - Mārlapa 150x100(h) (esobā)
 - Sniega barjera
 - Teerne
 - Cinkot. šķārdis
 - Koka nāgelis (esobais)
- Dimensions:**
 - Horizontal dimensions: 510, 4770, 380, 4720, 510, 10890
 - Vertical dimensions: 450, 1370, 600
- Other Labels:**
 - Durvis iepildīt ar režģiem
 - Sniega barjera

- | | | | | | | | | |
|-------------|------------|---|---------------------------|---|----------|--------|-------------|-------------|
| Amats | Uzvārds | Paraksts | Datums | Būve Dzīvojamās mājas spāru jumta remonts Ķieģeļu ielā 4, Daugavpils. | | | | |
| Valdes loc. | A.Švirksts |  | | Pasūtītājs SIA „DDzKSU” | | | | |
| RTD vadīt. | V.Ragele | | Lapas | | | | | |
| Inženiere | N.Roslyak | | Nosaukums Griezums 1 – 1. | | | | | |
| | |  | | Objekta Reģistrācijas Nr. | | | 2012 | |
| Inv.Nr. | | | | Proj.stadija TP | Marka AR | Lapa 5 | Mērogs 1:50 | Sertifikāts |

Karnīzes mezgls.

M 1: 10

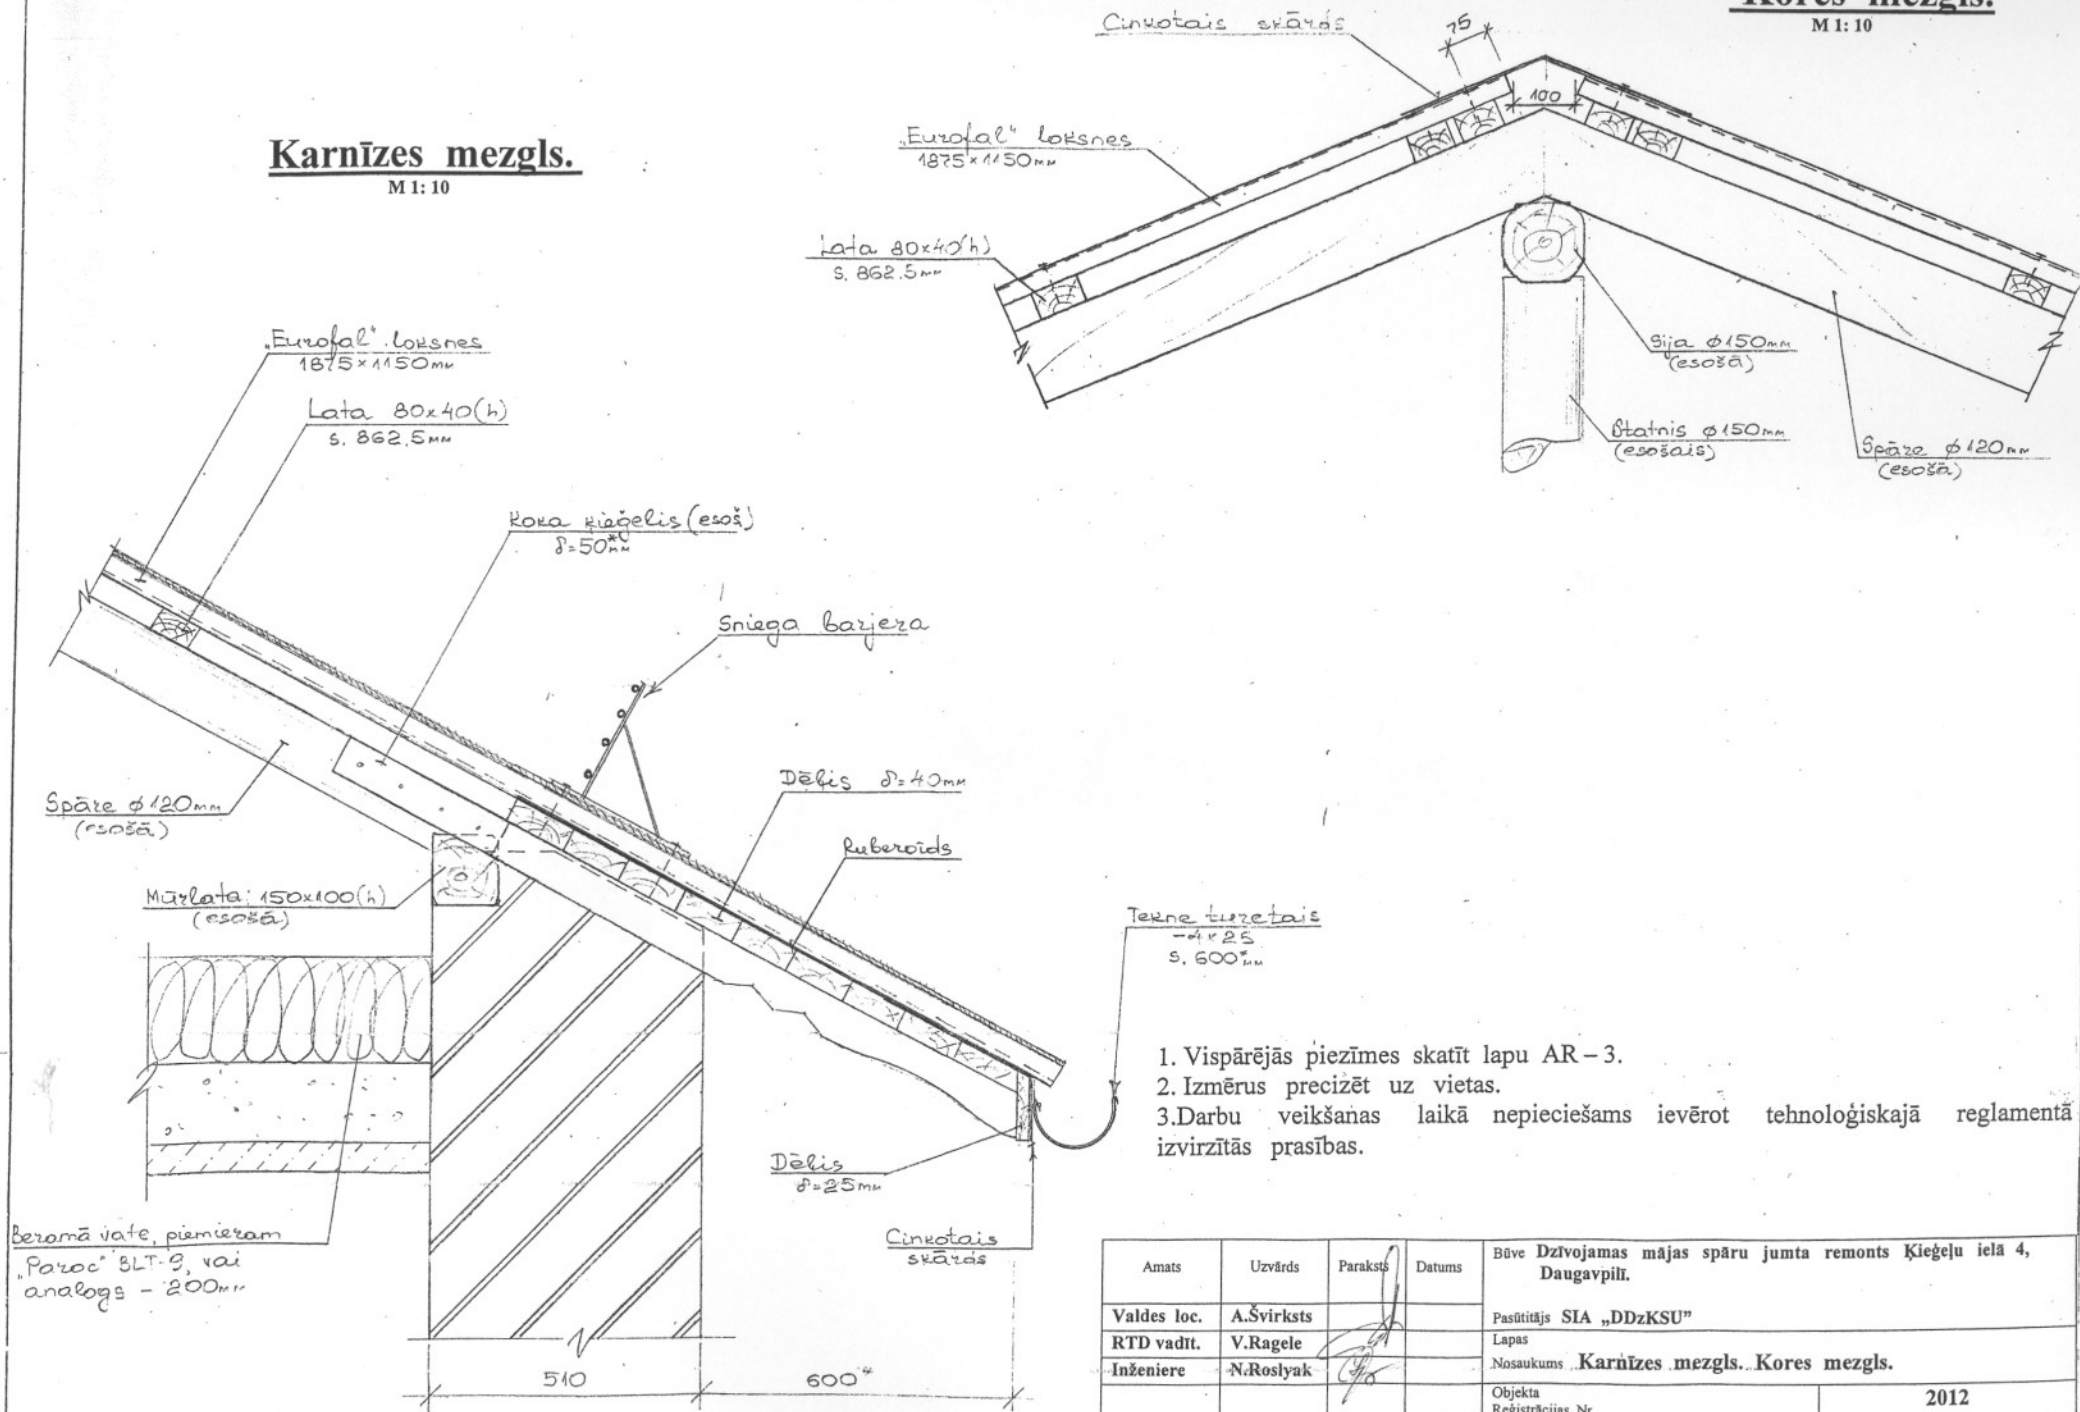

1. Vispārējās piezīmes skatīt lapu AR-3.
2. Izmērus precizēt uz vietas.
3. Darbu veikšanas laikā nepieciešams ievērot tehnoloģiskajā reglamentā izvirzītās prasības.

Amats	Uzvārds	Paraksts	Datums	Būve Dzīvojamās mājas spāru jumta remonts Kieģeļu ielā 4, Daugavpils.			
Valdes loc.	A.Švirksts			Pasūtītājs SIA "DDZKSU"			
RTD vadīt.	V.Ragele			Lapas			
Inženiere	N.Roslyak			Nosaukums Karnīzes mezgls. Kores mezgls.			
				Objekta Reģistrācijas Nr.		2012	
Inv.Nr.				Proj.stadija TP	Marka AR	Lapa 6	Mērogs 1:10
				Sertifikāts Nr. 20 - 482			