

Ēkas fasādes vienkāršotās renovācijas apliecinājuma karte

(aizpilda trījos eksemplāros, ja dokuments tiek iesniegts papīra formā)

Ieceres ierosinātājs
(pilnvarota persona)

SIA "DD&KSN", reģ. Nr. 41503002485, Ēlējā ielā 21, Daugavpils
(fiziskās personas vārds, uzvārds, personas kods, adrese, tālruna numurs vai
juridiskās personas nosaukums, reģistrācijas numurs, adrese, tālruna numurs) +65407260

1. Objekts Darbojamās mājas spāru jumta seguma remonts.

2. Būves kadastra apzīmējums 0500 516 0305

3. Adrese Kieģeļu ielā 5, Daugavpils

4. Objekta īpašnieks vai
Pilnvarota persona

SIA "DD&KSN", reģ. Nr. 41503002485, Ēlējā ielā 21, Daugavpils
(fiziskās personas vārds, uzvārds, personas kods, adrese, tālruna numurs vai
juridiskās personas nosaukums, reģistrācijas numurs, adrese, tālruna numurs) +65407260

5. Īpašuma tiesības apliecinājoši dokumenti Zemesgrāmatas nodaļums

Nr. 1000000011661

I. Ieceres dokumentācija

6. Paredzēto darbu veids – fasādes apdares renovācijas/fasādes siltināšana/jumta siltināšana/ jumta seguma ~~remonts~~ logu nomaiņa (vajadzīgo pasvītrot)

7. Atbildīgais projektētājs Nadezhda Roslyan

sert. Nr. 20-482, derīgs līdz 15.12.2015.
(vārds, uzvārds)
(sertifikāta numurs un derīguma termiņš)

8. Arhitekts **

(vārds, uzvārds)

(sertifikāta numurs un derīguma termiņš)

9. Būvinženieris **

(vārds, uzvārds)

(sertifikāta numurs un derīguma termiņš)

10. Projektētāja apliecinājums

Risinājumi atbilst būvniecību reglamentējošajiem normatīvajiem aktiem un vietējās pašvaldības saistošajiem noteikumiem.

Veicamās izmaiņas un pārbūves neskar kopīpašuma domājamās daļas un funkcionāli ar visas ēkas ekspluatāciju saistītās inženierkomunikācijas (inženiertīklu stāvvadus).

Risinājumi neskar ēkas nesošās konstrukcijas un neietekmēs tās noturību.

Atbildīgais projektētājs

(paraksts***)

18.05.2012

(datums***)

Arhitekts **

(paraksts***)

(datums***)

Būvinženieris **

(paraksts***)

(datums***)

Pielikumā:

Paskaidrojuma raksts uz 2 lapām

Dokumentu saraksts uz 11 lapām: Ēkas fasādes vērkaris, renov. apliecinājuma karte - 2 lpp.
Foto - 3 lpp. Būvprojekta saraksts - 1 lpp. Ēkas robežu plāns - 2 lpp.
Lemesgrāmatas nodalījums Nr. 000000116611 - 3 lpp.

Grafisko lapu saraksts uz 6 lapām: AR-1 Ēkuma plāns, AR-2 Bēniņu plāns

AR-3 Spāru plāns, AR-4 Koka laipas plāns, AR-5 Griezums 1-1.

AR-6 Kāpnītes plāns, Kores plāns.

11. Ieceres ierosinātāja apliecinājums

Pievienotie īpašuma apliecinājuma dokumenti (kopijas) ir autentiski, patiesi un pilnīgi, attiecībā uz objektu nav nekādu apgrūtinājumu, aizliegumu vai strīdu.

Apgremos īstenot fasādes siltināšanu/Ēkuma siltināšanu/fasādes renovāciju logu nomainu (vajadzīgo pasvītrot) atbilstoši izstrādātajai ieceres dokumentācijai.

Ieceres ierosinātājs

(vārds, uzvārds, paraksts***)

18.05.2012

(datums***)

12. Būvvaldes lēmums

13. Nosūtīts pamatots būvvaldes atteikums

Vēstule Nr.

(datums***)

Būvvaldes atbildīgā amatpersona

(amats, vārds, uzvārds, paraksts***)

23.05.2012

(datums***)

II. Būvdarbi

14. Pasūtītāja iesniegtie dokumenti, uzsākot būvdarbus

Uzsākot būvdarbus, saskaņā ar ieceres dokumentāciju iesniedzu (vajadzīgo atzīmēt):

14.1. apdrošinātāja izsniegtu būvuzņēmēja (būvētāja) civiltiesiskās atbildības obligātās apdrošināšanas polises kopiju;

14.2. ja saskaņā ar normatīvajiem aktiem būvobjektam nepieciešama būvuzraudzība, līguma kopiju par būvuzraudzību;

14.3. būvuzrauga saistību rakstu;

14.4. atbildīgā būvdarbu vadītāja saistību rakstu;

14.5. _____

Būvuzņēmējs/būvētājs _____

(fiziskās personas vārds, uzvārds, personas kods, adrese, tālruna numurs vai

juridiskās personas nosaukums, reģistrācijas numurs, būvkomersanta reģistrācijas numurs adrese, tālruna numurs)

Ieceres ierosinātājs _____

(paraksts *** un tā atšifrējums)

(datums***)

15. Būvvaldes amatpersonas atzīme par dokumenta saņemšanu

Būvvaldes atbildīgā amatpersona _____

(amats, paraksts *** un tā atšifrējums)

(datums***)

III. Būvdarbu pabeigšana

16. Pasūtītāja informācija par būvdarbu pabeigšanu.

Iesniedz būvvaldē segto darbu pieņemšanas akta un parakstīto darbu izpildes aktu kopijas:

Ieceres ierosinātājs

(paraksts *** un tā atšifrējums)

(datums***)

17. Būvdarbu pārbaude

Apsekota būve dabā un konstatēts, ka būvdarbi veikti ieceres dokumentācijā norādītajā apjomā atbilstoši vietējās pašvaldības saistošajiem noteikumiem.

Būvvaldes atbildīgā amatpersona

(amats, paraksts *** un tā atšifrējums)

(datums***)

Piezīmes.

1. * Pasūtītājs katru apliecinājuma kartes daļu iesniedz atsevišķi – izstrādājot ieceres dokumentāciju, uzsākot būvdarbus un tos pabeidzot. Atkarībā no ieceres būvvaldē var vienkāršot apliecinājuma kartes veidlapu.

2. ** Saskaņā ar Ministru kabineta 1997. gada 1. aprīļa noteikumu Nr. 112 „Vispārīgie būvnoteikumi”

3.2.¹ apakšnodalās 40.⁶ punktu papildus pieaicinātie būvniecības speciālisti



LBS

LATJAK-S3-176

LATVIJAS BŪVINŽENIERU SAVIENĪBAS
BŪVNICĪBAS SPECIĀLISTU CERTIFIKĀCIJAS INSTITŪCIJAS

BŪVPRAKSES CERTIFIKĀTS

Nr. 20-482

NADEZHDAI ROSLYAK
PK 270952-10246

Izdots saskaņā ar Latvijas Būvinženeru savienības Būvniecības speciālistu
sertifikācijas institūcijas
2010. gada 15. decembra lēmumu Nr. 312,
par pastāvīgās prakses tiesībām būvniecībā sekojošās atļautajās darbības jomās:

Derīgs

Ir spēkā

- ēku konstrukciju projektēšanā

Ildz 15.12.2015. kopš 18.12.1995.

Sertifikāts izsniegts atbilstoši LBS BSSI 2010.g. 10. februāra Nolikumam
"Par būvniecības speciālistu sertificēšanu".
Sertifikāta saņēmējs apņēmis savā darbībā ievērot Latvijas Republikas likumus
un pastāvošos būvniecības normatīvus, kā arī Būvspeciālistu ētikas kodeksu.

LBS BSSI galvenais administrators



Mārtiņš Straume



LATVIJAS REPUBLIKA

DAUGAVPILS PILSĒTĀ

Kieģeļu ielā Nr.5

Ēku un būvju kadastra Nr.0500-516-0305

Nekustamā īpašuma kadastra Nr.0500-016-0301

ZEMES ROBEŽU PLĀNS

Ēku un būvju īpašuma tiesību nostiprināšanai

Robežas noteiktas atbilstoši Daugavpils pilsētas pašvaldības dzīvojamo māju
privatizācijas komisijas 2000.gada 06.jūlija pasūtījumam Nr.508

Robežu plāns sastādīts pēc 2000. gada uzmērīšanas materiāliem M1:1000
ar M 1:500 noteiktību

Zemes platība 4253 kv.m

Valsts zemes dienesta Dienvidlatgales reģionālās nodaļas vadītājas vietniece

Z.V. L.Kirčenko Kirčenko 2000.gada "30" augusta

Ēku un būvju īpašums reģistrēts LR Latgales apgabaltiesas Daugavpils
zemesgrāmatu nodaļas Daugavpils pilsētas zemesgrāmatā

2000.gada 10. jūlija

Nodalījuma (folijas) Nr. 11661

žurnāls Nr. 42225

Zemesgrāmatu nodaļas tiesnesis: [Signature]

ROBEZPUNKTU KOORDINĀTAS


Nr	X	Y
24	191489.86	656213.13
23	191491.63	656230.94
22	191487.04	656290.82
25	191437.23	656297.85
26	191434.25	656217.73

LKS92 TM

Mēroga koeficients :0.999898

Kopplatība 4253 m2

ZEMES IZVIETOJUMA SHĒMA

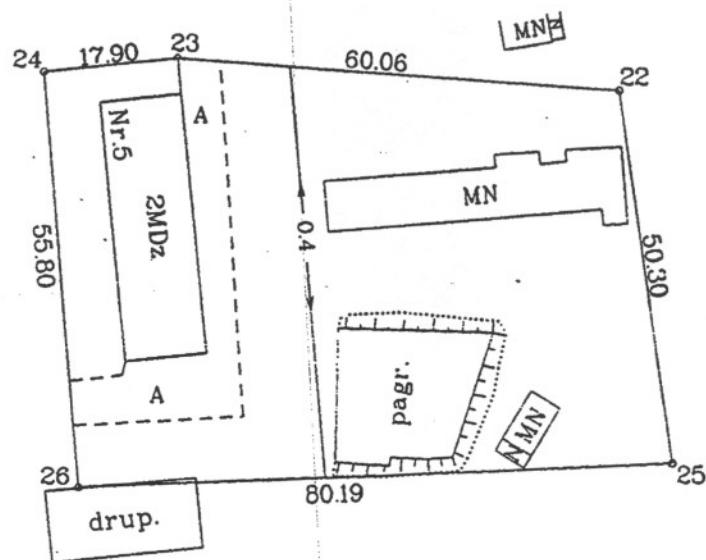

Aprobezojumi

1.04kV elektrisko tīklu gaisvadu līnijas

5m aizsargjosla 55m -275m2

Ortofotokartes Nr.2443-42

VZD Dienvidlatgales reģionālās nodaļas
Daugavpils filiāles inženierbūvniecības birojs

Biroja vadītājs	Dz.Krutkramelis	10.08.2000.
Mērnīeks	A.Sostars	31.07.2000.
Planu zīmēja	A.Sostars	05.08.2000.

MĒROGS 1:1000

DAUGAVPILS ZEMESGRĀMATU NODAĻA

Daugavpils pilsētas zemesgrāmatas nodaļums Nr. 100000011661

Kadastra numurs: 0500 516 0305

Adrese: Ķieģeļu iela 5, Daugavpils

Ieraksta Nr.	I. daļa 1. iedaļa Nekustams īpašums, servitūti un reālnastas	Daļa	Platība, lielums
1.1.	Ēku (būvju) nekustams īpašums sastāv no vienas divstāvu dzīvojamās mājas ar 16 dzīvokļiem, kopējā platība 578,2 kv.m un divām palīgēkām.		
2.1.	Atzīme - ēka saistīta ar zemes gabalu Daugavpils pilsētā, Ķieģeļu ielā 5, zemes gabala platība 4253 kv.m, kadastra apzīmējums 0500 016 0301. Zemes īpašuma tiesības nav noskaidrotas.		
	Žurnāls Nr. 300000042225, lēmuma datums: 20.07.2001, tiesnesis Ludmila Guseva		
3.1.	Atzīme - dzīvokļa īpašumam Nr. 9 atvērt nodaļējuma Nr. 100000011661-9.	297/5347	29,7 m ²
	Žurnāls Nr. 300000191002, lēmuma datums: 07.02.2002, tiesnesis Jānis Radionovs		
4.1.	Atzīme - dzīvokļa īpašumam Nr. 11 atvērt nodaļējuma Nr. 100000011661-11.	366/5347	36,6 m ²
	Žurnāls Nr. 300000218325, lēmuma datums: 25.03.2002, tiesnesis Jānis Radionovs		
5.1.	Atzīme - dzīvokļa īpašumam Nr. 15 atvērt nodaļējuma Nr. 100000011661-15.	361/5347	36,1 kvm
	Žurnāls Nr. 300000237120, lēmuma datums: 24.04.2002, tiesnesis Jānis Radionovs		
6.1.	Atzīme - dzīvokļa īpašumam Nr. 8 atvērt nodaļējuma Nr. 100000011661-8.	300/5347	30 kvm
	Žurnāls Nr. 300000276255, lēmuma datums: 28.06.2002, tiesnesis Jānis Radionovs		
7.1.	Atzīme - dzīvokļa īpašumam Nr. 2 atvērt nodaļējuma Nr. 100000011661-2.	369/5347	36,9 m ²
	Žurnāls Nr. 300000485784, lēmuma datums: 29.05.2003, tiesnesis Valda Strode		
8.1.	Atzīme - dzīvokļa īpašumam Nr. 16 atvērt nodaļējuma Nr. 100000011661-16.	306/5347	30,6 kvm
	Žurnāls Nr. 300000508297, lēmuma datums: 02.07.2003, tiesnesis Līvija Slica		
9.1.	Atzīme - dzīvokļa īpašumam Nr. 7 atvērt nodaļējuma Nr.	3680/53470	36,8 kvm

	100000011661-7.		
	Žurnāls Nr. 300000763157, lēmuma datums: 31.05.2004, tiesnesis Valda Strode		
10.1.	Atzīme - dzīvokļa īpašumam Nr. 6 atvērt nodalījuma Nr. 100000011661-6.	368/5347	36,8 m ²
	Žurnāls Nr. 300000787913, lēmuma datums: 21.06.2004, tiesnesis Valda Strode		
11.1.	Atzīme - dzīvokļa īpašumam Nr. 13 atvērt nodalījuma Nr. 100000011661-13.	303/5347	30,3 kvm
	Žurnāls Nr. 300000944165, lēmuma datums: 24.12.2004, tiesnesis Valda Strode		
12.1.	Atzīme - dzīvokļa īpašumam Nr. 4 atvērt nodalījuma Nr. 100000011661-4.	301/5347	30,1 m ²
	Žurnāls Nr. 300001534805, lēmuma datums: 19.07.2006, tiesnesis Juris Taukuls		
13.1.	Atzīme - dzīvokļa īpašumam Nr. 12 atvērt nodalījuma Nr. 100000011661-12.	298/5347	29,8 kvm
	Žurnāls Nr. 300001619309, lēmuma datums: 20.09.2006, tiesnesis Juris Taukuls		
14.1.	Atzīme - dzīvokļa īpašumam Nr. 1 atvērt nodalījuma Nr. 100000011661-1.	303/5347	30,3 kvm
	Žurnāls Nr. 300002718584, lēmuma datums: 12.08.2009, tiesnesis Tatjana Ivanova		
Ieraksta Nr.	I. daļa 2. iedaļa No nekustama īpašuma atdalītie zemes gabali, servitūtu un reālnastu pārgrozījumi un dzēsumi	Daļa	Platība, lielums
Nav ierakstu			
Ieraksta Nr.	II. daļa 1. iedaļa Īpašnieks, dzimšanas gads, vieta, personas/nodokļu maksātāja kods, tiesību pamats	Daļa	Summa (Ls)
1.1.	Īpašnieks: Daugavpils pilsētas pašvaldība, nodokļu maksātāja kods 90000077325.	1	
2.1.	Īpašuma tiesība nostiprināta uz ēku kopvērtībā Ls.9610, -.		
3.1.	Pamats: 2000. gada 26. oktobra Daugavpils pilsētas zemes komisijas lēmums Nr.206, zvērināta revidenta apliecināta 2000. gada 9. augusta Daugavpils pilsētas domes izziņa Nr.2-13/1406.		
	Žurnāls Nr. 300000042225, lēmuma datums: 20.07.2001, tiesnesis Ludmila Guseva		

Ieraksta Nr.	II. daļa 2. iedaļa Atzīmes par maksātnespēju, piedziņas vēršanu, aizliegumiem, pēcmantinieku iecelšanu un mantojuma līgumiem	
Nav ierakstu		
Ieraksta Nr.	III. daļa 1. iedaļa Lietu tiesības, kas apgrūtina nekustamu īpašumu	Platība, lielums
Nav ierakstu		
Ieraksta Nr.	III. daļa 2. iedaļa Pārgrozījumi 1.iedaļas ierakstos, ierakstu un pārgrozījumu dzēsumi	Platība, lielums
Nav ierakstu		
Ieraksta Nr.	IV. daļa 1.,2. iedaļa Ķīlas tiesība un tā pamats	Summa (Ls)
Nav ierakstu		
Ieraksta Nr.	IV. daļa 3. iedaļa Pārgrozījumi ķīlas tiesībās, pārgrozījumu dzēsumi	Summa (Ls)
Nav ierakstu		
Ieraksta Nr.	IV. daļa 4.,5. iedaļa Ķīlu dzēsumi pilnībā vai daļēji	Summa (Ls)
Nav ierakstu		

Dzīvojamās mājas Nr.4 un 5 Ķieģeļu ielā Daugavpilī

dzīvokļu īpašnieku kopsapulces (2)

PROTOKOLS

Daugavpilī

2011. gada "01". decembris

Ķieģeļu 4: Šajā dzīvojamā mājā pavisam ir 16 dzīvokļi,
no tiem: 11 privatizētie un 5 neprivatizētie.

Ķieģeļu 5: Šajā dzīvojamā mājā pavisam ir 16 dzīvokļi,
no tiem: 13 privatizētie un 3 neprivatizētie.

Sapulcē piedalās: 15 dzīvokļu īpašnieki (saraksts pielikumā).

Pašvaldībai piederošos dzīvokļus pārstāv:

SIA "DDzKSU" LNAI vecāka namu pārzīne Larija Novičenoka.

Sapulcē uzaicināti:

Dzīvojamās mājas Nr.4 un 5 Ķieģeļu ielā dzīvokļu īpašnieki un īrnieki.

Sapulces vadītājs: Konovalova Vassa.

Sapulces protokolists: Konovalova Vassa.

DARBA KĀRTĪBA:

1. Dzīvojamās mājas Ķieģeļu ielā 4 un Ķieģeļu ielā 5 mājas vecākas izvēlēšana un pilnvarošana.
2. Jumta seguma remonts.

Pievēršam Jūsu uzmanību, ka:

* - īpašniekiem ir jābalso par katru dienas kārtības jautājumu atsevišķi.

** - uz kopsapulci jāuzaicina gan dzīvokļu, gan neapdzīvojamo telpu īpašniekus

1.

Sapulces vadītājs piedāvā:

Ievēlēt par dzīvojamās mājas Ķieģeļu ielā 4 un Ķieģeļu ielā 5 mājas vecāko Vassu Konovalovu.

Sapulces vadītājs piedāvā dzīvokļu īpašniekiem balsot:

Dzīvojamās mājas Ķieģeļu ielā 4:

Balsošanas rezultāti: "par" - 12, "pret" - , "atturas" - .

(balsošanas rezultāti ir atspoguļoti pielikumā)

Ar balsu vairākumu lēmums ir pieņemts.

S A N E M T S	
SIA "DAUGAVPILS DZĪVOKĻU UN KOMUNĀLĀS SAIMNIECĪBAS UZNĒMUMĀ	
13.	20 11. g.
Nr.	01-13/5462

Dzīvojamās mājas Ķieģeļu ielā 5:

Balsošanas rezultāti: "par" 10 , "pret" - , "atturas" - .

(balsošanas rezultāti ir atspoguļoti pielikumā)

Ar balsu vairākumu lēmums ir pieņemts.

Tāda veidā dzīvokļu īpašnieki balsojot NOLĒMA:

ievēlēt un pilnvarot par dzīvojamās mājas Ķieģeļu ielā 4 un Ķieģeļu ielā 5 mājas vecāko Vassu Konovalovu. Mājas vecākas pilnvaras pielikuma nr.1.

2.

Sapulces vadītājs piedāvā: Veikt dzīvojamo māju Ķieģeļu ielā 4 un Ķieģeļu ielā 5 mājas jumta seguma kapitālremontu.

Dzīvojamās mājas Ķieģeļu ielā 4:

Balsošanas rezultāti: "par" 12 , "pret" - , "atturas" - .

(balsošanas rezultāti ir atspoguļoti pielikumā)

Ar balsu vairākumu lēmums ir pieņemts.

Dzīvojamās mājas Ķieģeļu ielā 5:

Balsošanas rezultāti: "par" 10 , "pret" - , "atturas" - .

(balsošanas rezultāti ir atspoguļoti pielikumā)


Ar balsu vairākumu lēmums ir pieņemts.


Tāda veidā dzīvokļu īpašnieki balsojot NOLĒMA:

Pieprasīt no SIA „DDzKSU” tāmes dzīvojamo māju Ķieģeļu ielā 4 un Ķieģeļu ielā 5 jumta seguma remontam.


Kopsapulces protokols tika sastādīts 1 eksemplāra uz 2 lapām un ar 2 pielikumiem.


Kopsapulces vadītājs

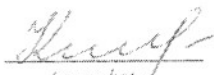
(paraksts)

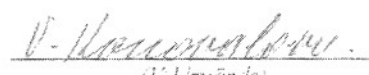
(V. Uzvārds)

Kopsapulces protokolists

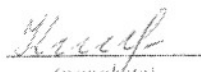
(paraksts)

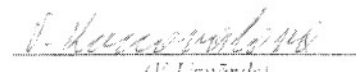
(V. Uzvārds)

**Dzīvojamās mājas Nr. 4 un 5 Kieģeļu ielā Daugavpilī
dzīvokļu īpašnieku kopsapulces
PROTOKOLS**

Daugavpilī

2011.gada "01". decembrā

Kieģeļu 4 _ Šajā dzīvojamā mājā pavisam ir 16 dzīvokļi, 0 nedz.t.,
no tiem: 11 privatizētie un 5 neprivatizētie.

Kieģeļu 5 _ Šajā dzīvojamā mājā pavisam ir 16 dzīvokļi, 0 nedz.t.,
no tiem: 13 privatizētie un 3 neprivatizētie.

Sapulcē piedalās: _____ dzīvokļu īpašnieki (saraksts pielikumā).

Sapulcē uzaicināti: Kieģeļu 4 un 5 dzīvokļu īpašnieki un īrnieki

Sapulces vadītājs: Konovalova Vassa

Sapulces protokolists: Tumanovska Natalja

DARBA KĀRTĪBA:

Mājas pilnvarotas personas (mājas vecākā(s)) pilnvaras noteikšana

Pievēršam Jūsu uzmanību, ka:

* - īpašniekiem ir jābalso par katru dienas kārtības jautājumu atsevišķi.

** - uz kopsapulci jāuzaicina gan dzīvokļu, gan neapdzīvojamo telpu īpašniekus

1.

Sapulces vadītājs piedāvā:

Pilnvarot **Vassai Konovalovai** sekojošo:

-saņemt informāciju par mājas skaitītājiem, iedzīvotāju ūdens skaitītāju rādījumiem katrā dzīvoklī

-siltummezgla temperatūras režīma parametru regulēšanu/ siltummezgla atslēgšana/ pieslēgšana(apkures sezonas uzsākšana un nobeigšana);

-izpildīt darbus no uzkrājuma fonda bez saskaņošanas ar mājas īpašniekiem kopsapulcē līdz
50,00 Ls apmērā viena gada laikā. Saskaņot remontdarbu tāmes
augstākminētās summas ietvaros;

- pieņemt lēmumu par nepieciešamo koku nozāģēšanu bez kopsapulces sasaukšanas

Sapulces vadītājs piedāvā dzīvokļu īpašniekiem balsot.

Dz.mājas Kieģeļu 4

Balsošanas rezultāti: "par" - 7, "pret" - —, "atturas" - —.

(balsošanas rezultāti ir atspoguļoti pielikumā)

Ar balsu vairākumu lēmums IR pieņemts.
(ir vai nav)

Dz.mājas Kieģeļu 5

Balsošanas rezultāti: "par" - 7, "pret" - —, "atturas" - —.

(balsošanas rezultāti ir atspoguļoti pielikumā)

Ar balsu vairākumu lēmums IR pieņemts.
(ir vai nav)

Tādā veidā dz.mājas Kieģeļu 4 un 5 dzīvokļu īpašnieki balsojot NOLĒMA:

Dzīvokļu īpašnieku kopsapulce pilnvaroja dzīvokļu īpašnieku saziņai ar pārvaldnieku

Pilnvarot mājas vecākam **Vassai Konovalovai dz.3** (tālr. 29424475) sekojošo:

-saņemt informāciju par mājas skaitītājiem, iedzīvotāju ūdens skaitītāju rādījumiem katrā dzīvoklī

-siltummezgla temperatūras režīma parametru regulēšanu/ siltummezgla atslēgšana/
 pieslēgšana(apkures sezonas uzsākšana un nobeigšana);
 -izpildīt darbus no uzkrājuma fonda bez saskaņošanas ar mājas īpašniekiem kopsapulcē līdz
50,00 Ls apmērā viena gada laikā. Saskaņot remontdarbu tāmes
 augstākminētās summas ietvaros;

- pieņemt lēmumu par nepieciešamo koku nozāģēšanu bez kopsapulces sasaukšanas
- pieprasīt tāmes jumta remonta saskaņošanai

Ka arī ievēlēti mājas vecākai palīdzībā sazināi ar pārvaldnieku:

Airijance Lidijs –Kieģeļu 4-15

Abrazeviča Nataša Ķieģeļi 5-12

Kopsapulces protokols tika sastādīts 2 eksemplāros uz 2 lapām un ar
2 pielikumu.

Kopsapulces vadītājs

[paraksts]
 (paraksts)

V. Tumanovskis
 (V. Uzvārds)

Kopsapulces protokolists








[paraksts]
 (paraksts)

N. Tumanovskis
 (V. Uzvārds)

10.11.g. 10. decembris protokola pielikums Nr. 3



Dzīvojamās mājas Kieģeļu iela 5
dzīvokļu īpašnieku sapulces reģistrācijas un balsošanas lapa*

	(reģistrēts)	jautājums Nr. 1 <i>Mājas vecāks V. Kononovs rīkošana un pilnvarojums</i> (balsoja)		jautājums Nr. 2 <i>Gruntā seguma cementa Hāmes pārkārtojums</i> (balsoja)	
		par	pret	par	pret
Īpašnieks	(paraksts)	(paraksts)		(paraksts)	
Trane Geļtrūda Īpašumā esošā dzīvokļa Nr. 1					
Anaņiča Larija Īpašumā esošā dzīvokļa Nr. 2	<i>Larija</i>	<i>Larija</i>		<i>Larija</i>	
Dunaiskis Olegs Īpašumā esošā dzīvokļa Nr. 3	<i>no atzīvo</i>				
Sidorenko Konstantīns Īpašumā esošā dzīvokļa Nr. 4	<i>KS</i>	<i>KS</i>		<i>KS</i>	
Vorslava Ludmila Īpašumā esošā dzīvokļa Nr. 6	<i>Lif</i>	<i>Lif</i>		<i>Lif</i>	
Marcijonoka Rita Īpašumā esošā dzīvokļa Nr. 7	<i>Marcijonoka</i>	<i>Marcijonoka</i>		<i>Marcijonoka</i>	
Daniļeviča Marija Īpašumā esošā dzīvokļa Nr. 8	<i>Daniļeviča</i>	<i>Daniļeviča</i>		<i>Daniļeviča</i>	

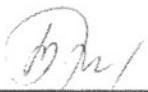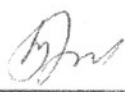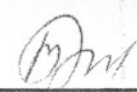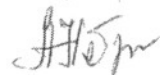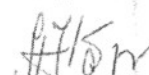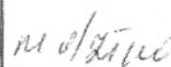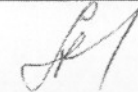	(reģistrēts)	jautājums Nr. 1 <u>Mājas vecāku V. Konevskova</u> <u>izvērtēšana un pieņemšana</u> (balsoja)		jautājums Nr. 2 <u>Ģimts ģimenes remonta</u> <u>(tāmes nepieciešamība)</u> (balsoja)	
		par	pret	par	pret
Īpašnieks	(paraksts)	(paraksts)		(paraksts)	
Korženevskis Česlavs Īpašumā esošā dzīvokļa Nr. 9					
Treščinskis Eduards Īpašumā esošā dzīvokļa Nr. 11					
Petrovs Nikolajs Īpašumā esošā dzīvokļa Nr. 12					
Gavrovskis Bronislava Īpašumā esošā dzīvokļa Nr. 13					
Rjazancevs Germans Īpašumā esošā dzīvokļa Nr. 15					
Faina Krasovska Īpašumā esošā dzīvokļa Nr. 16					



2. 5

SIA "DDzKSU"
1.NAI vec. namu pārzine
L.Novičenoka
201__g.____

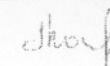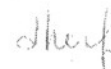


2. 10

SIA "DDzKSU"
1.NAI vec. namu pārzine
L.Novičenoka
201__g.____

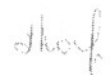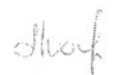

2. 14

SIA "DDzKSU"
1.NAI vec. namu pārzine
L.Novičenoka
201__g.____

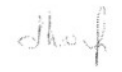



Kieģeļu ielā 5



Kriģelne ielā 5



Kieģeļu ielā 5

Paskaidrojuma raksts

Sakarā ar dzīvojamās mājas Ķieģeļu ielā 5 vecākās vēstuli, tiks izpildīts esošās dzīvojamās mājas spāru jumta remonta projekts. Dzīvojamā mājā ir 2 stāvi un 2 ieejas. Remonta laikā latojums tiks demontēts, pēc tam tiks izpildīts jumta pārsegums no „EUROFAL” loksnēm pa jauno latojumu un uzstādīta sniega barjera un ūdens noteka ar ūdens notekcauruli. Jumta uzbūvēšanu skatīt lapās AR – 1 – AR – 6. Siltumapgādes cauruļvadus no bēniņu puses ir nepieciešams siltināt, kā arī gar apkures cauruļvadiem un pie jumta logiem izveidot koka laipas. Projektā sniegt risinājumu par bēniņu pārseguma siltināšanu ar beramo vati vai analoģu 200mm biezu. „EUROFAL” loksnes tonis - pelēks.



N. Roslyak

Aprēķins tiek veikts pēc LBN 002-01 „Ēku norobežojošo konstrukciju siltumtehnika” ņemot vērā temperatūras faktoru.

Kieģeļu ielā 5

Bēniņi

$$U_{\text{norm}} = 0,20 \cdot k \text{ (}^{\text{W}}/\text{m}^2 \times \text{K})$$

$$k = 19 / (Q_i - Q_e)$$

Q_i - iekštelpu aprēķina temperatūra = +10°C;

Q_e - āra gaisa vidējā temperatūra apkures sezonas laikā Daugavpilī = -1.3°C (LBN 003-01 "Būvklimatoloģija")

$$k = 19 / (18 - (-1.3)) = 0,985$$

$$U_{\text{norm}} = 0,20 \cdot 0,985 = 0,197 \text{ (}^{\text{W}}/\text{m}^2 \times \text{K})$$

$$U = 1 / (R_{si} + R_1 + R_2 + R_n + R_{se}) \text{ (}^{\text{W}}/\text{m}^2 \times \text{K})$$

R_{si} - iekšējās virsmas termiskā pretestība (0.133 m²×K/W);

R_{se} - ārējās virsmas termiskā pretestība (0.05 m²×K/W);

$R_1 = \delta_n / \lambda_n$ - atsevišķu homogēnā slāņa termiskā pretestība (m²×K/W);

$\lambda_n = \lambda_{cl} + \Delta \lambda_w$ W/m×K, kur

λ_{cl} - materiāla deklarētā siltuma vadītspējas klase (W/m×K)

$\Delta \lambda_w$ - labojuma koeficients saskaņā ar LBN 002-01 pielikuma 2.tabulu

- sijas un kopnes

- beramā akmens vate $\delta = 0.200 \text{ m}$ $\lambda = 0.034 \text{ W/m} \times \text{K}$

$$U = 1 / (0.133 + 0.160 / 0.814 + 0.08 / 2.0 + 0.05 + 0.200 / 0.037) = 0.172 \text{ (}^{\text{W}}/\text{m}^2 \times \text{K})$$

$$U_{\text{projek}} = 0.172 \text{ (}^{\text{W}}/\text{m}^2 \times \text{K}) < U_{\text{norm}} = 0,197 \text{ (}^{\text{W}}/\text{m}^2 \times \text{K})$$

Pieņemam siltumizolācijas slāņa biezums ar beramo akmens vati 200mm (vai analogs)

Sastādīja


SIA „DDzkSU” RTD vadītāja



V. Ragele

Jumta plāns.

M 1: 200

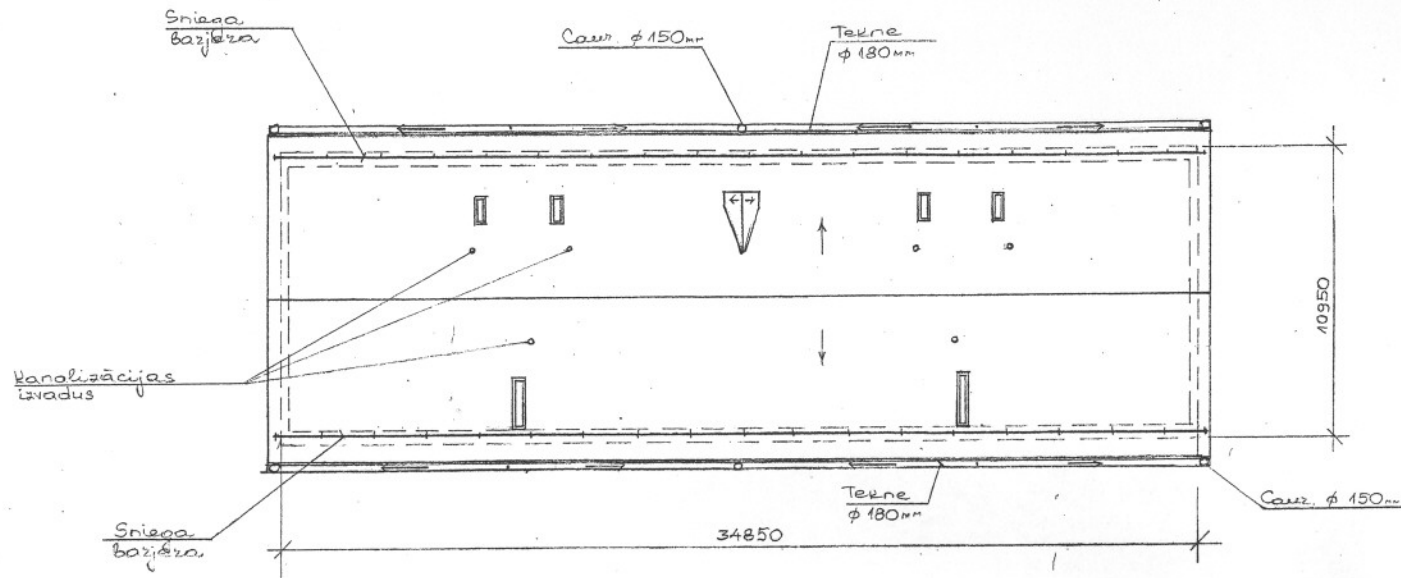


1. Vispārējās piezīmes skatīt lapu AR-3.
2. Darbu veikšanas laikā nepieciešams ievērot tehnoloģiskajā reglamentā izvirzītās prasības.

SASKAŅOTS
Daugavpils pilsētas galvenais mākslinieks
Juris Pundurs
2012. gada 21. gada.

Amats	Uzvārds	Paraksts	Datums	Būve Dzīvojamās mājas spāru jumta remonts Kieģeļu ielā 5, Daugavpils.				
Valdes loc.	A.Švirksts			Pasūtītājs SIA „DDZKSU”				
RTD vadīt.	V.Ragele			Lapas				
Inženiere	N.Roslyak			Nosaukums Jumta plāns.				
Inv.Nr.				Objekta Reģistrācijas Nr.	2012			
				Proj. stadija TP	Marka AR	Lapa 1	Mērogs 1:200	Sertifikāts Nr. 20 - 482

Bēniņu plāns.

M 1:100

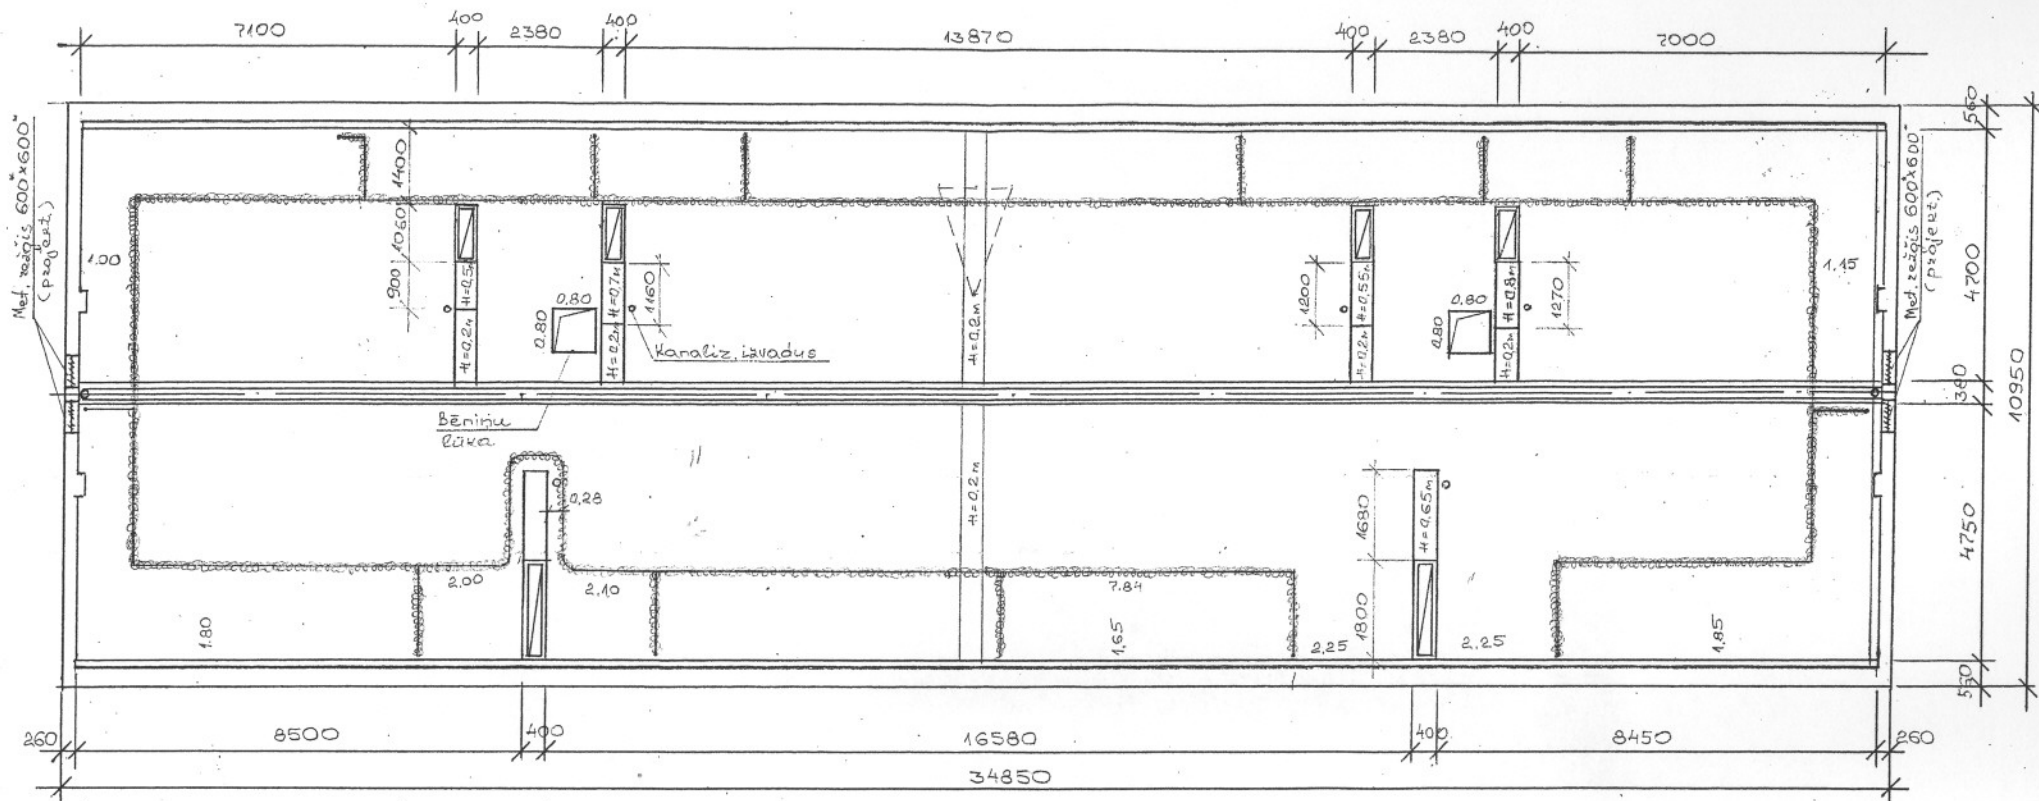


1. Vispārējās piezīmes skatīt lapu AR-3.
2. * - Izmērus precizēt uz vietas.
3. * Ailes izmēri doti orientējoši. Pirms logu izgatavošanas visus izmērus precizēt, uzmērot katru aili.

Amats	Uzvārds	Paraksts	Datums	Būve Dzīvojamās mājas spāru jumta remonts Kieģeļu ielā 5, Daugavpils.				
Valdes loc.	A.Švirksts			Pasūtītājs SIA „DDZKSU”				
RTD vadīt.	V.Ragele			Lapas				
Inženiere	N.Roslyak			Nosaukums Bēniņu plāns.				
Inv.Nr.				Objekta Reģistrācijas Nr.			2012	
				Proj.stadija TP	Marka AR	Lapa 2	Mērogs 1:100	Sertifikāts Nr. 20 - 482

Spāru plāns.


M 1:100

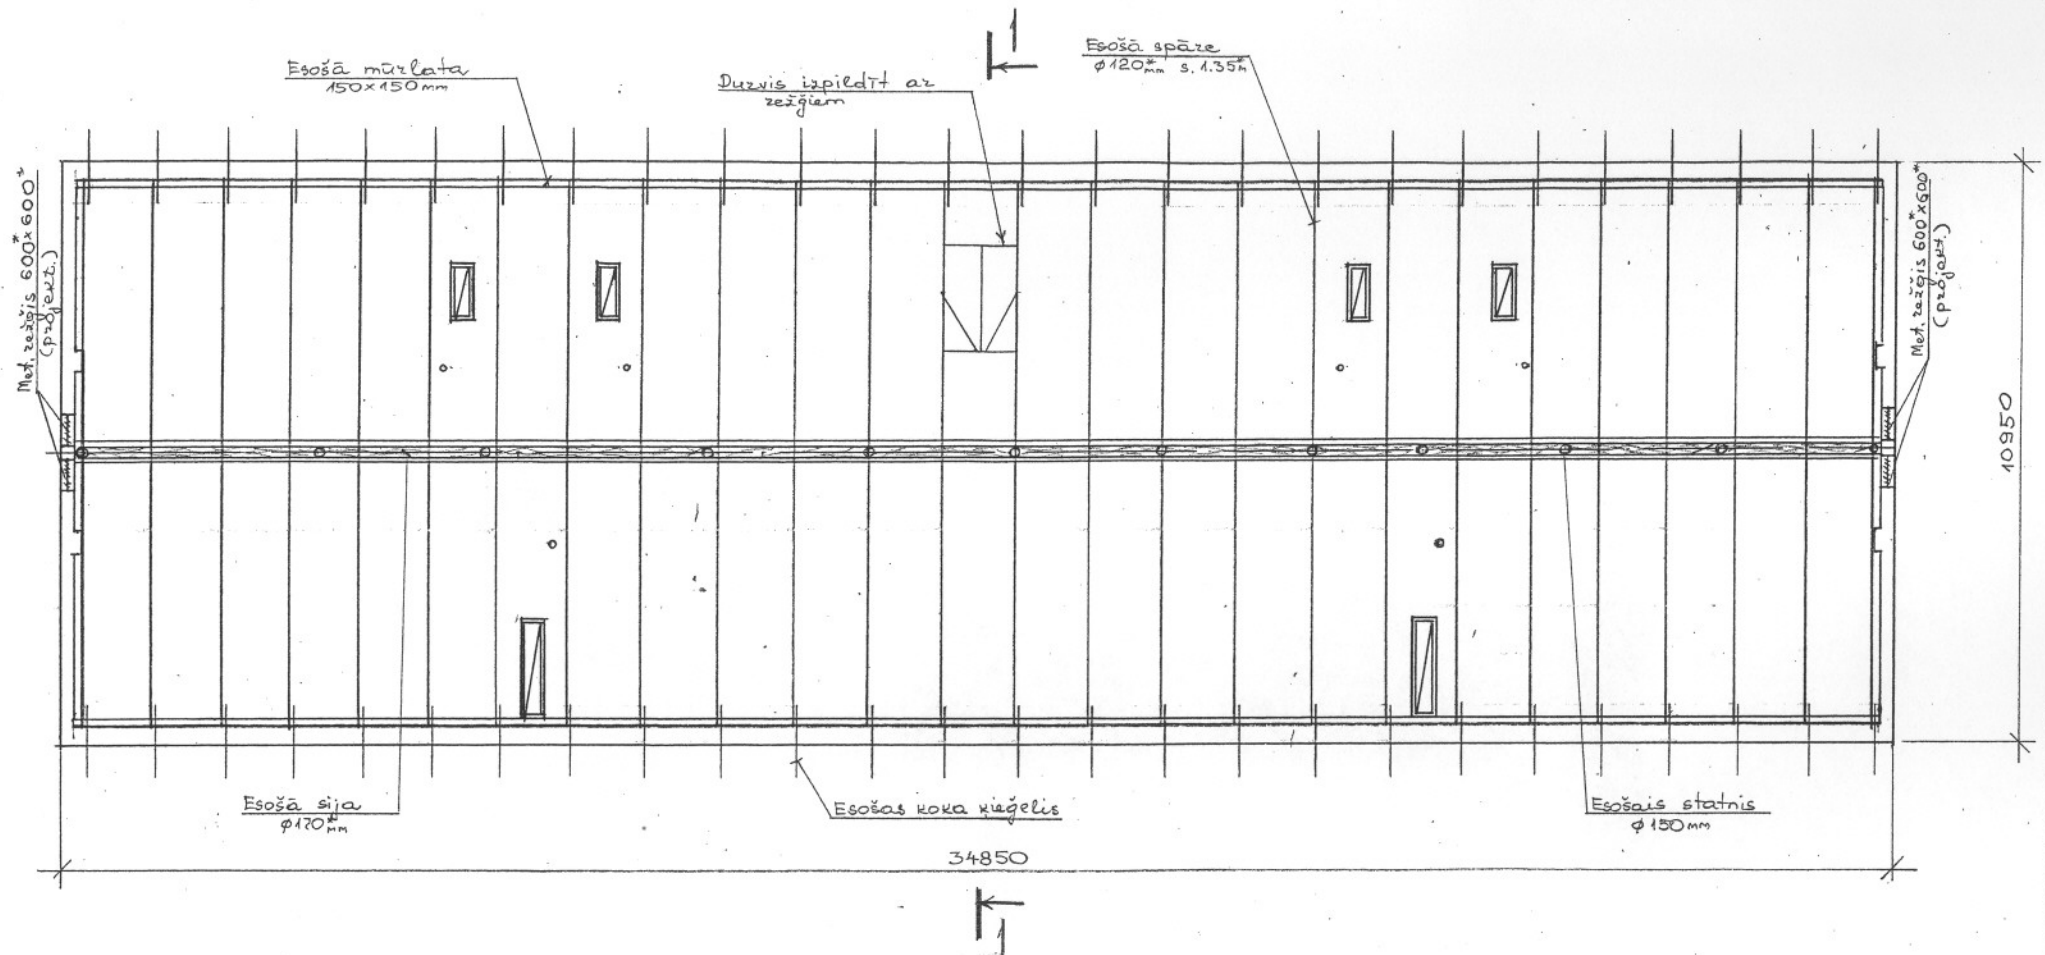

- 1.Koka konstrukcijas sagatavot no skuju šķiras koksnes, koksne otras šķiras.
- 2.Visus koka elementus, kuri saskaras ar ķieģeļu mūri, betonu un metālu - aptīt ar papi vai ruberoīdu.
- 3.Visus koka elementus stiprināt savā starpā ar naglam un metāla skavām.
- 4.Jumta koka konstrukcijas apstrādāt ar ugunsdrošības līdzeklim.
- 5.Veicot remontdarbus bēniņos, nedrīkst sabojāt jumta nesošās konstrukcijas.
- 6.Darbu veikšanas laikā nepieciešams ievērot tehnoloģiskajā reglamentā izvirzītās prasības.

Amats	Uzvārds	Paraksts	Datums	Būve Dzīvojamās mājas spāru jumta remonts Ķieģeļu ielā 5, Daugavpils.				
Valdes loc.	A.Švirksts			Pasūtītājs SIA „DDzKSU”				
RTD vadīt.	V.Ragele			Lapas				
Inženiere	N.Roslyak			Nosaukums Spāru plāns.				
Inv.Nr.				Objekta Reģistrācijas Nr.	2012			
				Proj.stadija TP	Marka AR	Lapa 3	Mērogs 1:100	Sertifikāts Nr. 20 - 482

M 1: 100

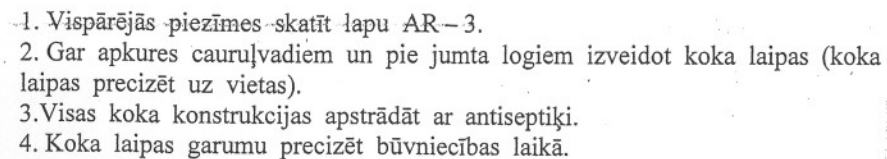


Amats	Uzvārds	Paraksts	Datums	Būve Dzīvojamās mājas spāru jumta remonts Kieģeļu ielā 5, Daugavpils.				
Valdes loc.	A.Švirksts			Pasūtītājs SIA „DDZKSU”				
RTD vadīt.	V.Ragele			Lapas				
Inženieri	N.Roslyns			Nosaukums Koka laipas plāns.				
				Objekta Reģistrācijas Nr.			2012	
Inv.Nr.				Proj.stadija TP	Marka AR	Lapa 4	Mērogs 1:100	Sertifikāts Nr. 20 - 482

M 1: 50

Koka spāze $\varnothing 120 \div 150$ mm

Dzelzbetona plātne

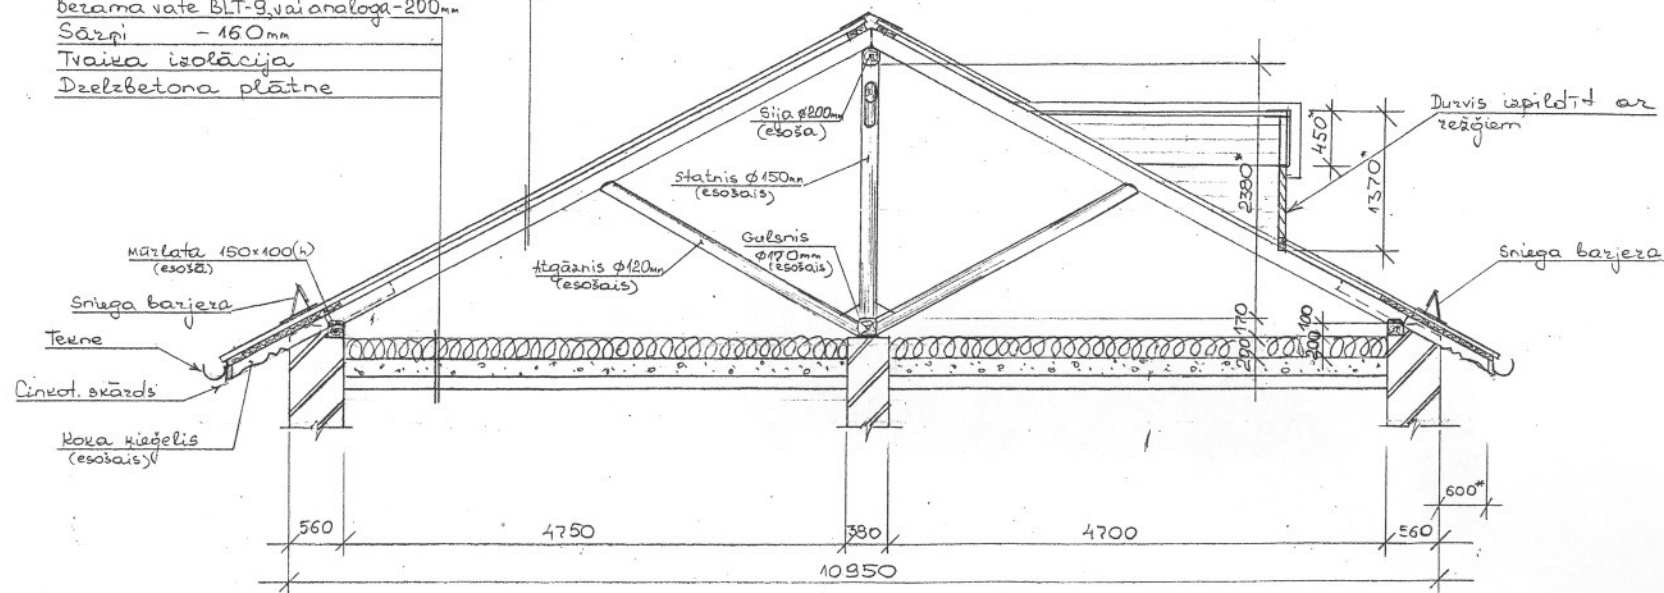


1. Vispārējās piezīmes skatīt lapu AR-3.
2. * - Izmērus precizēt uz vietas.

Amats	Uzvārds	Paraksts	Datums	Būve Dzīvojamās mājas spāru jumta remonta Kļieģu ielā 5, Daugavpils.				
Valdes loc.	A.Švirksts			Pasūtītājs SIA „DDZKSU”				
RTD vadīt.	V.Ragele			Lapas				
Inženiere	N.Roslyak			Nosaukums Griezums 1 – 1.				
				Objekta Reģistrācijas Nr.			2012	
Inv.Nr.				Proj.stadija TP	Marka AR	Lapa 5	Mērogs 1:50	Sertifikāts Nr. 20 - 482

Karnīzes mezgls.

M 1: 10

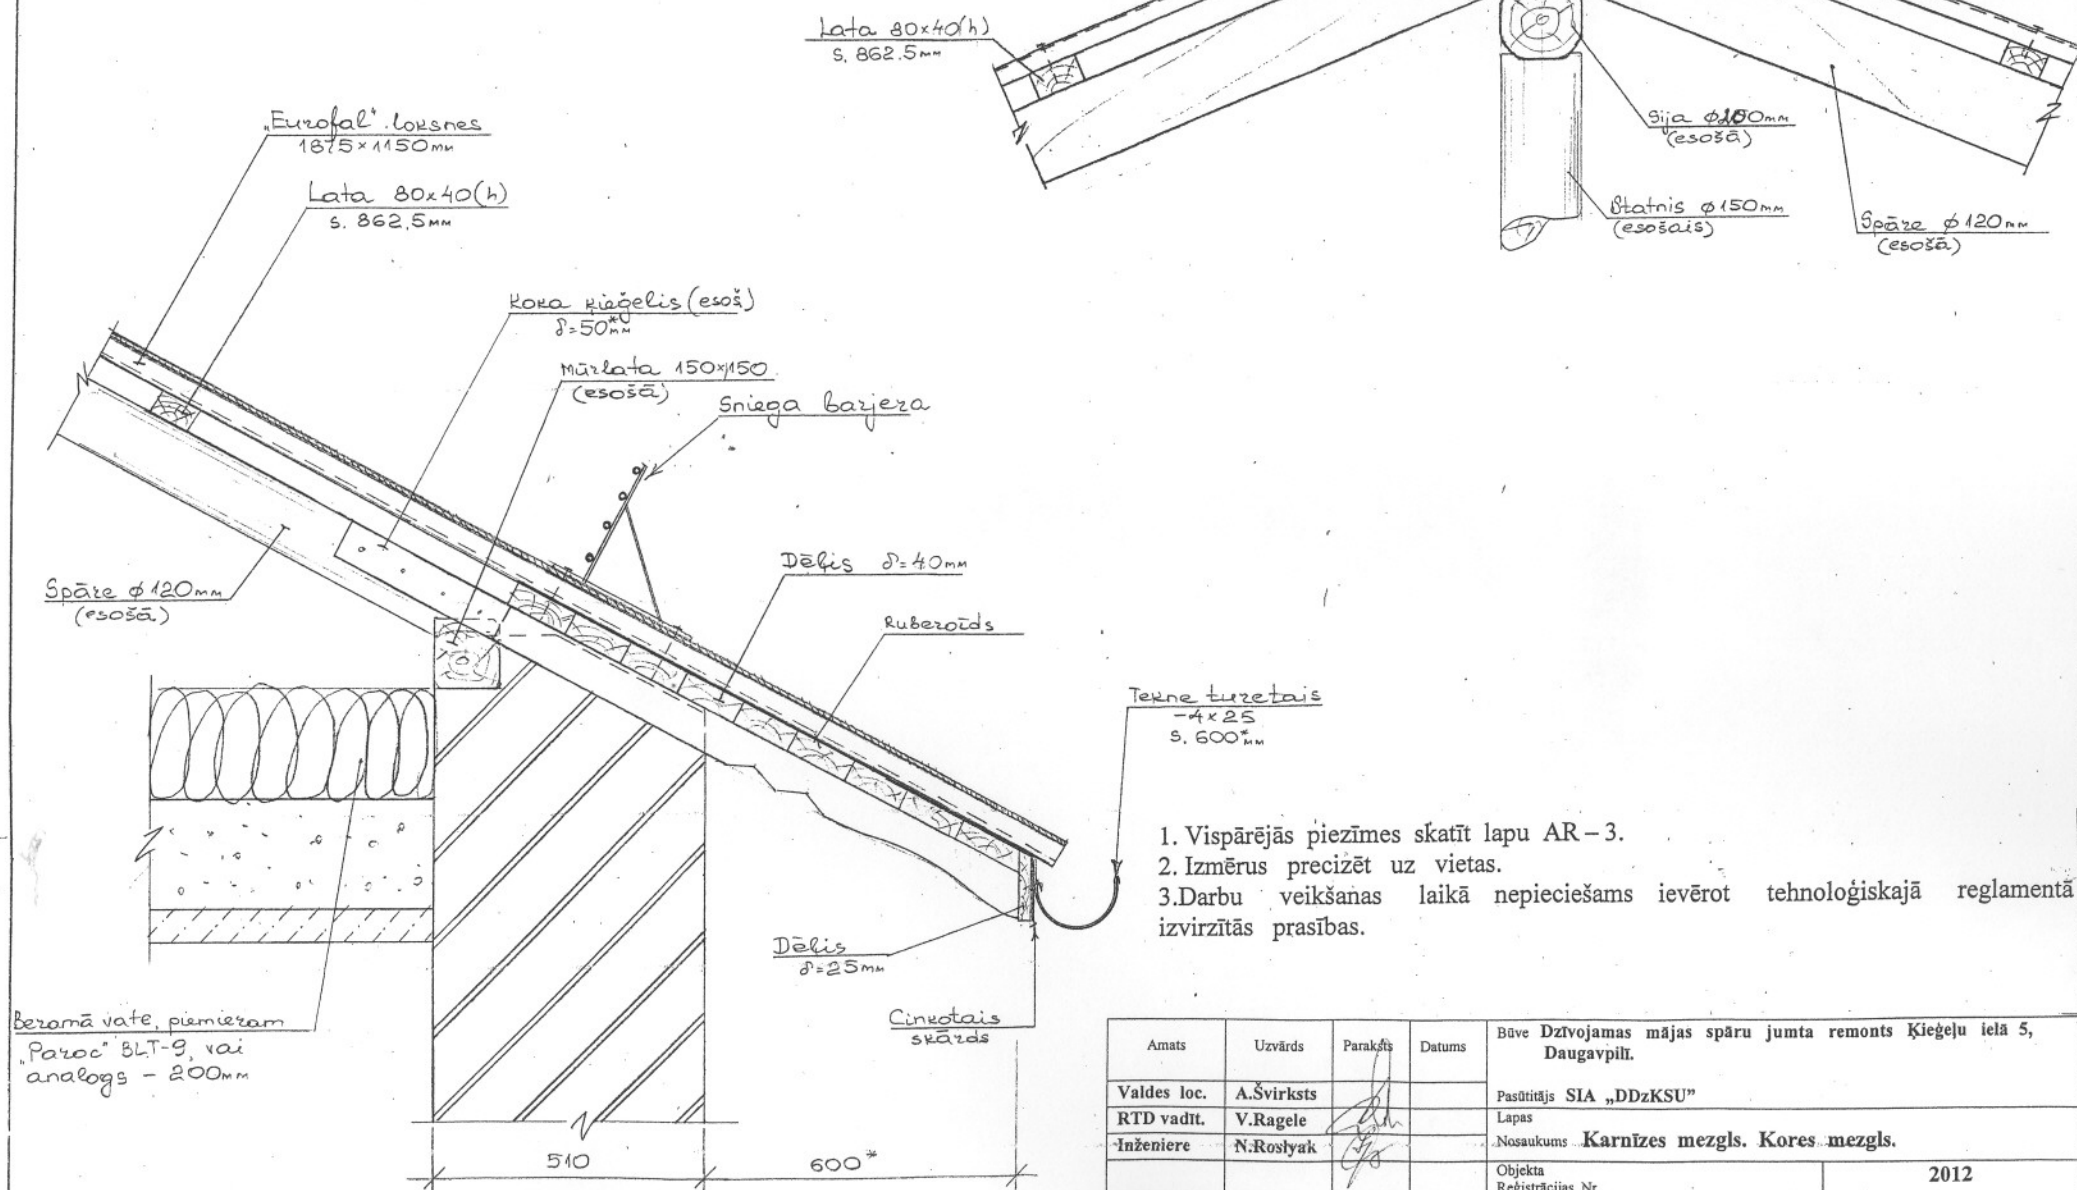

1. Vispārējās piezīmes skatīt lapu AR-3.
2. Izmērus precizēt uz vietas.
3. Darbu veikšanas laikā nepieciešams ievērot tehnoloģiskajā reglamentā izvirzītās prasības.

Amats	Uzvārds	Paraksts	Datums	Būve Dzīvojamās mājas spāru jumta remonts Kieģeļu ielā 5, Daugavpils.			
Valdes loc.	A.Švirksts			Pasūtītājs SIA „DDZKSU”			
RTD vadīt.	V.Ragele			Lapas			
Inženiere	N.Roslyak			Nosaukums Karnīzes mezgls. Kores mezgls.			
Inv.Nr.				Objekta Reģistrācijas Nr.	2012		
				Proj.stadija TP	Marka AR	Lapa 6	Mērogs 1:10
				Sertifikāts Nr. 20 - 482			