

Ēkas fasādes vienkāršotās renovācijas apliecinājuma karte

(aizpilda trijos eksemplāros, ja dokuments tiek iesniegts papīra formā)

Ieceres ierosinātājs (pilnvarotā persona)

**SIA „Daugavpils dzīvokļu un komunālās
saimniecības uzņēmums”**

(fiziskās personas vārds, uzvārds vai juridiskās
personas nosaukums)

Reģ.Nr.41503002485

(fiziskās personas kods vai juridiskās personas
reģistrācijas numurs)

**Liepājas ielā 21, Daugavpilī, LV-5417,
t.65407274**

(adrese, tālruņa numurs)

1. Objekts **Ēkas fasādes vienkāršotās renovācijas apliecinājuma karte
dzīvojamai mājai Teātra ielā 15/17, Daugavpilī**
2. Būves vai telpu grupas kadastra apzīmējums **Zemes kad. Nr.0500-001-4002**
3. Adrese **Teātra ielā 15/17, DAUGAVPILĪ, LV-5400**
(iela, pagasts, pasta indekss, stāvs)
4. Objekta īpašnieks _____
(fiziskās personas vārds, uzvārds, personas kods,

adrese, tālruņa numurs vai
SIA „Daugavpils dzīvokļu un komunālās saimniecības uzņēmums”
Reģ.Nr.41503002485

juridiskās personas nosaukums, reģistrācijas numurs,
Liepājas ielā 21, Daugavpilī, LV-5417, t.65407274

adrese, tālruņa numurs)
5. Īpašuma tiesības apliecinoši dokumenti **Nostiprinājuma uzraksts**

I. Ieceres dokumentācija

6. Paredzēto darbu veids – fasādes apdares renovācijas/fasādes siltināšana/jumta siltināšana/ jumta seguma remonts/logu nomaiņa(vajadzīgo pasvītrot)

7. Atbildīgais projektētājs

**A/S „Komunālprojekts” Daugavpils nodaļas
vadītājs Juris Buklovskis**

(vārds, uzvārds)

Sert.Nr. 20-5045, derīgs līdz 11.08.2015.g.

(sertifikāta numurs un derīguma termiņš)

8. Arhitekts*

Vera Kladovščikova

(vārds, uzvārds)

Sert.Nr. 10-0855, 2014.gada 22.martā

(sertifikāta numurs un derīguma termiņš)

9. Būvinženieris*

Juris Buklovskis,

(vārds, uzvārds)

Sert.Nr. 20-3588, derīgs līdz 11.08.2015.g.

(sertifikāta numurs un derīguma termiņš)

10. Projektētāja apliecinājums.

**Risinājumi atbilst būvniecību reglamentējošajiem normatīvajiem aktiem un
vietējās pašvaldības saistošajiem noteikumiem.**

Veicamās izmaiņas un pārbūves neskar kopīpašuma domājamās daļas un funkcionāli
ar visas ēkas ekspluatāciju saistītās inženierkomunikācijas (inženiertīklu stāvvadus).

Risinājumi neskar ēkas nesošās konstrukcijas un neietekmēs tās noturību.

Atbildīgais projektētājs

(paraksts)

25.04.2012.

(datums)

Arhitekts*

(paraksts)

25.04.2012.

(datums)

Būvinženieris*

(paraksts)

(datums)

3

25.04.2012.

Piezīme.

* Saskaņā ar Ministru kabineta 1997.gada 1.aprīļa noteikumu Nr.112 "Vispārīgie būvnoteikumi" 3.2.¹ nodaļas 40.⁶ punktu papildus pieaicinātie būvniecības speciālisti.

Pielikumā:

Paskaidrojuma raksts uz 3 lapām.

Dokumentu saraksts un lapu skaits:

1. Darba uzdevums (1 lpp).
2. Tehniskās apsekošanas akts(2lpp).
3. Zemesrobežu plāns (1 lpp).
4. Zemesgrāmatas nodalījums Nr.2450 (2 lpp).
5. Dzīvokļu īpašnieku kopsapulces protokols (3 lpp.)
6. Pase ēkas fasādes krāsu risinājumam(3 lpp).
7. Būvkomersanta apliecība Nr.2687-R (1 lpp)
8. Fotoattēli (13 lpp).

Kopējais lapu skaits – 28 lapas.

SASKAŅOTS
VALSTS KULTŪRAS
PIEMINEKĻU AIZSARDZĪBAS
INSPEKCIJA

16. maijs 2012.g.

Nr.

Darbus uzsākt pēc atļaujas izņemšanas Valsts
kultūras pieminekļu aizsardzības inspekcijā

*Summa naumam
izmantot gludo,
nepropulētā akodu
atdodotājs
konkrētā datuma.*

Vadītāja vietnieks

J.Radiņš

Grafisko lapu saraksts un lapu skaits Rasējumi:

11. Ieceres ierosinātāja apliecinājums.

BK-1,BK-2,BK-3,BK-4,BK-5,BK-6,BK-7,BK-8

Kopējais rasējumu skaits – 8 lapas

Apliecinu, ka pievienotie īpašuma apliecinājuma dokumenti (kopijas) ir autentiski, patiesi un pilnīgi, attiecībā uz objektu nav nekādu apgrūtinājumu, aizliegumu vai strīdu.

Aņņemos īstenot vienkāršotas renovācijas/rekonstrukcijas (vajadzīgo pasvītrot) ieceri atbilstoši izstrādātajai ieceres dokumentācijai.

Dzīvokļu un
komunālās saimniecības uzņēmums
Izpilddirektore V.Dedele
2012.g. 03.05

Ieceres ierosinātājs

(paraksts un tā atšifrējums)

(datums)

12. Būvvaldes lēmums.

(aizpilda tikai būvvaldes eksemplārā)

13. Nosūtīts pamatots būvvaldes atteikums.

Vēstule Nr. _____

(datums)

Būvvaldes atbildīgā amatpersona _____



(amats, paraksts un tā
atšifrējums)

(datums)

II. Būvdarbi

14. Pasūtītāja iesniedtie dokumenti, uzsākot būvdarbus

Uzsākot būvdarbus, saskaņā ar ieceres dokumentāciju iesniedzu (vajadzīgo atzīmēt):

14.1. apdrošinātāja iezsniegtu būvuzņēmēja (būvētāja) civiltiesiskās atbildības obligātās apdrošināšanas polises kopiju;

14.2. ja saskaņā ar normatīvajiem aktiem būvobjektam nepieciešama būvuzraudzība, līguma kopiju par būvuzraudzību;

14.3. būvuzrauga saistību rakstu;

14.4. atbildīgā būvdarbu vadītāja saistību rakstu;

14.5. _____

Būvuzņēmējs/būvētājs _____

(fiziskās personas vārds, uzvārds, personas kods,

adrese, tālruņa numurs vai juridiskās personas nosaukums, reģistrācijas numurs,

adrese, tālruņa numurs)

Ieceres ierosinātājs _____

(amats, paraksts un tā
atšifrējums)

(datums)

15. Būvvaldes amatpersonas atzīme par dokumentu saņemšanu

Būvvaldes atbildīgā amatpersona _____

(amats, paraksts un tā
atšifrējums)

(datums)

III. Būvdarbu pabeigšana

16. Pasūtītāja informācija par būvdarbu pabeigšanu.

Iesniedzu būvvaldē segto darbu pieņemšanas akta un parakstīto darbu izpildes aktu kopijas:

Ieceres ierosinātājs

(amats, paraksts un tā
atšifrējums)

(datums)

17. Būvdarbu pārbaude

Apsekota būve dabā un konstatēts, ka būvdarbi veikti ieceres dokumentācijā norādītajā apjomā atbilstoši vietējās pašvaldības saistošajiem noteikumiem.

Būvvaldes atbildīgā amatpersona

(amats, paraksts un tā
atšifrējums)

(datums)

Piezīmes:

1. * Pasūtītājs katru apliecinājuma kartes daļu iesniedz atsevišķi – izstrādājot ieceres dokumentāciju, uzsākot būvdarbus un tos pabeidzot. Atkarībā no ieceres būvvaldē var vienkāršot apliecinājuma kartes veidlapu.
2. **Saskaņā ar Ministru kabineta 1997.gada 1.aprīļa noteikumu Nr.112 „Vispārīgie būvnoteikumi”.
- 3.2. apakšnodaļas 40. punktu papildus pieaicinātie būvniecības speciālisti.

PASKAIDROJUMA RAKSTS

Doto dzīvojāmas mājas Teātra ielā 15/17 jumta un bēniņu pārseguma siltinātāja nomaiņas projektu izstrādāja A/S „Komunālprojekts” 2012.gada martā pēc SIA „DDzKSU” pasūtījuma.

1. Jumta segums

Esošais jumta segums izpildīts no jumtu šifera. Daudzās jumta seguma vietās ieloku savienojumos un jumta dzegas daļā ir caurteces. Pēc dotā projekta esošais jumta segums un latojums tiek demontēti. Paredzēta jauna latojuma un jumta seguma ierīkošana.

Jumta segums ieprojektēts no krāsota tērauda RUUKKI Classic SR35-475, no RUUKKI gludām loksnēm ar divkāršiem ielokiem. Pieņemto jumta segumu raksturlielumi doti rasējumos BK.

Bēniņu telpas normālas ventilācijas nodrošināšanai ir paredzēti sekojoši pasākumi:

- vēdcaurumi jumta kores un dzegas daļā;
- jumta logu uzstādīšana.

2. Spāru sistēma

Esošā koka spāru sistēma ir laba stāvoklī. Apsekošanas gaitā tika konstatētas tikai dažas spāru sistēmas konstrukciju puves bojātas vietas. Šos konstrukciju elementus dotajā projektā ir paredzēts nomainīt.

3. Bēniņu pārsegums

Pēc apsekošanas rezultātiem esošais bēniņu pārseguma siltinātājs ir blīvēti katlu izdedži. Vajadzīga veikt efektīvāku siltinātāju papildslāni likšanu.

Par siltinātāju pieņemta BERAMA vate 220 mm biezumā (PAROC BLT-9 vai analogs).

Aprēķina veicam ar divam posmiem:

- a) virs dzīvojamu telpu;
- b) virs kāpņu telpu.

a. Pārsegums virs dzīvojamu telpu:

Deklarēta $\Delta\lambda_{c1}=0.042$ W/m·k, labojuma k-ts $\Delta\lambda_w=0.002$ W/m·k (LBN 002-01, 2.tab.)

Aprēķina siltumvadītspēja $\lambda_d=0.042+0.002=0.044$ W/m·k .

$$U_{RN} = 0.2 \times k \text{ (normatīva vērtība)}$$

$$K = 19 / (Q_i - Q_l),$$

Q_i – iekštelpu aprēķina temperatūra $+18^0\text{C}$

Q_l – āra gaisa videjā temperatūra apkures sezonā -1.3^0C (LBN 003-01)

$$K = 19 / (18 + 1.3) = 0.984,$$

$$U_{RN} = 0.2 \cdot 0.984 = 0.197 \text{ W/m}^2\text{k (LBN 002-01, 1.tab.)}$$

Tehniskā pretestība:

$$R_T = R_{S1} + R_1 + R_2 + R_3 + R_{SE}$$

$R_{S1}=0.1 \text{ m}^2\cdot\text{K/W}$ – iekšējās virsmas termiskā pretestība

$R_{SE}=0.04 \text{ m}^2\cdot\text{K/W}$ – ārējās virsmas termiskā pretestība

R_1, R_2, R_3 – griestu apmetuma, koka vairogu un siltumizolācija tehniskās pretestības

$$R_T = 0.1 + 0.02/0.9 + 0.07/0.06 + 0.2/0.044 + 0.04 = 5.88 \text{ m}^2\cdot\text{K/W}$$

$$U = 1/R_T = 1/5.88 = 0.170 < U_{RN} = 0.197 \text{ W/m}^2\text{k}$$

Pieņemtais risinājums atbilst LBN 002-01 normatīvu prasībām.

b. Parsegums virs kāpņu telpu:

Deklarēta $\Delta\lambda_{c1}=0.042$ W/m·k, labojuma k-ts $\Delta\lambda_w=0.002$ W/m·k (LBN 002-01, 2.tab.)

Aprēķina siltumvadītspēja $\lambda_d=0.042+0.002=0.044$ W/m·k .

$$U_{RN} = 0.2 \times k \text{ (normatīva vērtība)}$$

$$K = 19 / (Q_i - Q_l),$$

Q_i – iekštelpu aprēķina temperatūra $+16^0\text{C}$

Q_l – āra gaisa videjā temperatūra apkures sezonā -1.3^0C (LBN 003-01)

$$K = 19 / (16 + 1.3) = 1.099,$$

$$U_{RN} = 0.2 \cdot 1.099 = 0.220 \text{ W/m}^2\text{k (LBN 002-01, 1.tab.)}$$

Tehniskā pretestība:

$$R_T = R_{S1} + R_1 + R_2 + R_{SE}$$

$$R_{S1} = 0.1 \text{ m}^2\cdot\text{K/W} - \text{iekšējās virsmas termiskā pretestība}$$

$$R_{SE} = 0.04 \text{ m}^2\cdot\text{K/W} - \text{ārējās virsmas termiskā pretestība}$$

R_1, R_2 – dzelsbetona pārseguma un siltumizolācijas termiskās pretestības

$$R_T = 0.1 + 0.22/2.0 + 0.22/0.044 + 0.04 = 5.25 \text{ m}^2\cdot\text{K/W}$$

$$U = 1/R_T = 1/5.25 = 0.190 < U_{RN} = 0.220 \text{ W/m}^2\text{k}$$

Pieņemtais risinājums atbilst LBN 002-01 normatīvu prasībām.

4. Tualešu kanalizācijas ventilācijas izvadus izpildīt virs jumtu.
5. Apkures cauruļu siltumizolācija mājas bēniņos ir bojāta, kas rada papildus gaisa apsildi bēniņu telpā. Nepieciešams veikt apkures cauruļu siltumizolāciju (pēc atsevišķa projekta).
6. Veikt renovāciju esošo jumta nožogojuma ķieģeļa stabiem un atjaunot sabrukušos jumta nožogojuma ķieģeļu stabus (pēc esošā tipa), izpildīt apmetumu tālākai krāsošanai ar fasādes krāsām (0087 – VIVACOLOR).
7. Dzegu apmetumu, kas bojāts no samirkšanas, pilnīgi noņemt un dzegas apmest no jauna pa celtniecības sietu un sagatavot virsmu tālākai krāsošanai ar fasādes krāsām (0087 – VIVACOLOR).
8. Veikt parapetu remonta virs kāpņu telpu.
9. Esoša tērauda tvertni nojaukt.

Būvprojekta vadītājs



**Tehniskais uzdevums projektēšanai (Ēkas fasādes vienkāršotās
renovācijas apliecinājuma karte)**

1. Projekta arhitektūras un celtniecības daļu drīkst izstrādāt tikai sertificēts inženieris, arhitekts vai licenzēta projektēšanas organizācija.
2. Projektu izstrādāt ievērojot LR MK noteikumus, celtniecības, ugunsdrošības normas un citus saistošus noteikumus, kā arī pilsētas apbūves noteikumus.
3. Projektu izstrādāt ievērojot Daugavpils pilsētas domes pilsētplānošanas un būvniecības departamenta prasības tai skaitā "krāsu pasi".
4. Izstrādājot projektu jumta kapitālam remontam vai nomaiņai, paredzēt pietiekošu ventilāciju bēniņiem.
5. Izstrādājot projektu obligāti veikt apsekošanu kopā ar SIA „DDzKSU” ēku inženieri, projektā paredzēt jumta seguma nomaiņu un ja nepieciešams koka konstrukciju stiprināšanu vai nomaiņu.
6. Izstrādāt detalizētus galvenos konstruktīvos mezglus (karnīzes, kores, ja tiks paredzēta jumta logu izbūve- jumta loga konstruktīvo risinājumus un mezglus un citus jumta rekonstrukcijas nepieciešamos mezglus, lai nodrošinātu kvalitatīvu jumta tālāku ekspluatāciju) un veikt bēniņu pārseguma siltināšanas siltumtehnisko aprēķinu un sniegt mezglus siltināšanas darbu veikšanai (paredzēt laipas līdz apkures caurulēm un jumta logiem). Siltumizolācijas biezumu un materiālu aprēķināt saskaņā ar LBN 002-01 "Ēku norobežojošo konstrukciju siltumtehnika" un LBN 201-07 „Būvju ugunsdrošība” prasībām, siltināšana nedrīkst pasliktināt bēniņu ventilēšanas apstākļus. Pārbaudīt bēniņu telpas un nepieciešamības gadījumā ierīkot papildus dabisko ventilāciju, apledējuma novēršanai, lai nebūtu asas temperatūras izmaiņas, atbilstoši spēkā esošiem normatīviem.
7. Saskaņot ar Daugavpils pilsētas domes pilsētplānošanas un būvniecības departamentu un ar SIA "DDzKSU" projekta dokumentāciju.

Ar cieņu

SIA „DDzKSU”

DZĪVOJAMĀS MĀJAS TEĀTRA IELĀ 15/17
JUMTA NESOŠO PAMATKONSTRUKCIJU, JUMTA SEGUMA UN BĒŅIŅU
PĀRSEGUMA SILTINĀTĀJA
TEHNISKĀS APSEKOŠANAS AKTS

1. Visparīgā daļa

Saskaņā ar SIA „DDzKSU” pieteikumu un programmu izdevumu A/S „Komunālprojekts” pārstāvji SIA „DDzKSU” darbinieku klātbūtnē izpildīja jumta nesošo pamatkonstrukciju, jumta seguma un bēniņu pārseguma siltinātāja tehniskā stāvokļa apsekošanu.

Apsekošanas mērķis ir jumta nesošo konstrukciju renovācijas projekta izpildīšana, jumta seguma un bēniņu pārseguma siltinātāja nomaiņa.

2. Apsekošanas rezultāti

Apsekošanas gaitā tika konstatēts sekojošais:

- ēka ir taisnstūra formā izvietota Teātra un Saules ielu kreustojumā. Ēkai ir „Γ”-veida forma ar izvirzītām kāpņu telpu sienām.
 - jumts – 2-slīpes. Uz jumta uzstādīti „6” jumta logi, kuru platība saskaņā ar normatīviem nav pietiekama. Nepieciešams uzstādīt jaunus.
 - spāru sistēma sastāv no mūrlatas, statņiem, kas balstās uz atgāžņu, saišu, garensiju un pašu spāru guļbaļķiem. Vēlāk uzstādīti papildus statņi zem spārēm to laiduma samazināšanai.
- Spāru sistēma izpildīta no apaļkoka un daļēji tēstiem baļķiem. Ir labā stavoklī, izņemot mūrlatu (~10 m) un spāres, kas sapuvušas jumta caurteču dēļ un tām nepieciešama nomaiņa un pastiprināšana.
- jumta segums – šīfera, taisnos posmos un no gluda skārda - pie dzegas. Jumta segums un latojums ir pilnīgi jānomaina.
 - siltinātājs – noblīvētu izdedžu uzbērums.
 - veikt efektīvāku siltinātāju papildslāņa likšanu.

- tualesu kanalizācijas ventilācija – izvads uz bēniņiem. Nepieciešams izpildīt izvadu virs jumta.
- apkures cauruļu siltumizolācija mājas bēniņos ir bojāta, kas rada papildus gaisa apsildi bēniņu telpā. Nepieciešams veikt apkures cauruļu siltumizolāciju (pēc atsevišķa projekta).
- jumta nožogojums – metāla režģi, kas balstās uz ķieģeļu stabiem. Režģi ir labā stāvoklī, bet ķieģeļu stabiem nepieciešama renovācija. Dzegu apmetums daļēji ir bojāts un tam nepieciešams remonts.
- parapetiem virs kāpņu telpām ir nepieciešams remonts,
- ventilācijas cauruļu galiem virs jumta ir nepieciešams remonts,
- esoša terauda tvertni nosaukt.

Apsekošanu izpildīja:

A/S „Komunālprojekts” būvtehniķe:



N.Popkova

SIA „DDzKSU” inženieris:



LATVIJAS REPUBLIKA

DAUGAVPILS PILSĒTĀ

Teātra ielā Nr.15/17

Zemes kadastra Nr.0500-001-4002

ZEMES ROBEŽU PLĀNS

Robežas noteiktas atbilstoši Daugavpils pilsētas Domes 1998.gada 12.februāra pasūtījumam Nr.60-02/98

Robežu plāns sastādīts mērogā M1:500 pēc 1998.gada uzmērīšanas materiāliem.

Zemes kopplatība ir 1764 kv.m.

Zemes īpašums reģistrēts LR Latgales apgabaltiesas Daugavpils zemesgrāmatu nodaļas Daugavpils pilsētas zemesgrāmatā

199__ . gada ____ . _____

Nodalījuma (folijas) Nr. _____

Zemesgrāmatu nodaļas tiesnesis : _____ A. Skrinda



VALSTS ZEMES DIENESTS

Daugavpils nodaļa

Nodaļas vadītāja



M.Sokolova

15.04.98.

ROBEŽPUNKTU KOORDINĀTAS

ZEMES IZVIETOJUMA SHĒMA

Nr.	X	Y
1	194366.71	657342.44
2	194324.61	657369.79
3	194318.22	657360.16
4	194304.57	657339.70
5	194322.44	657328.16
6	194335.51	657320.30
7	194337.36	657323.16
8	194349.19	657315.24

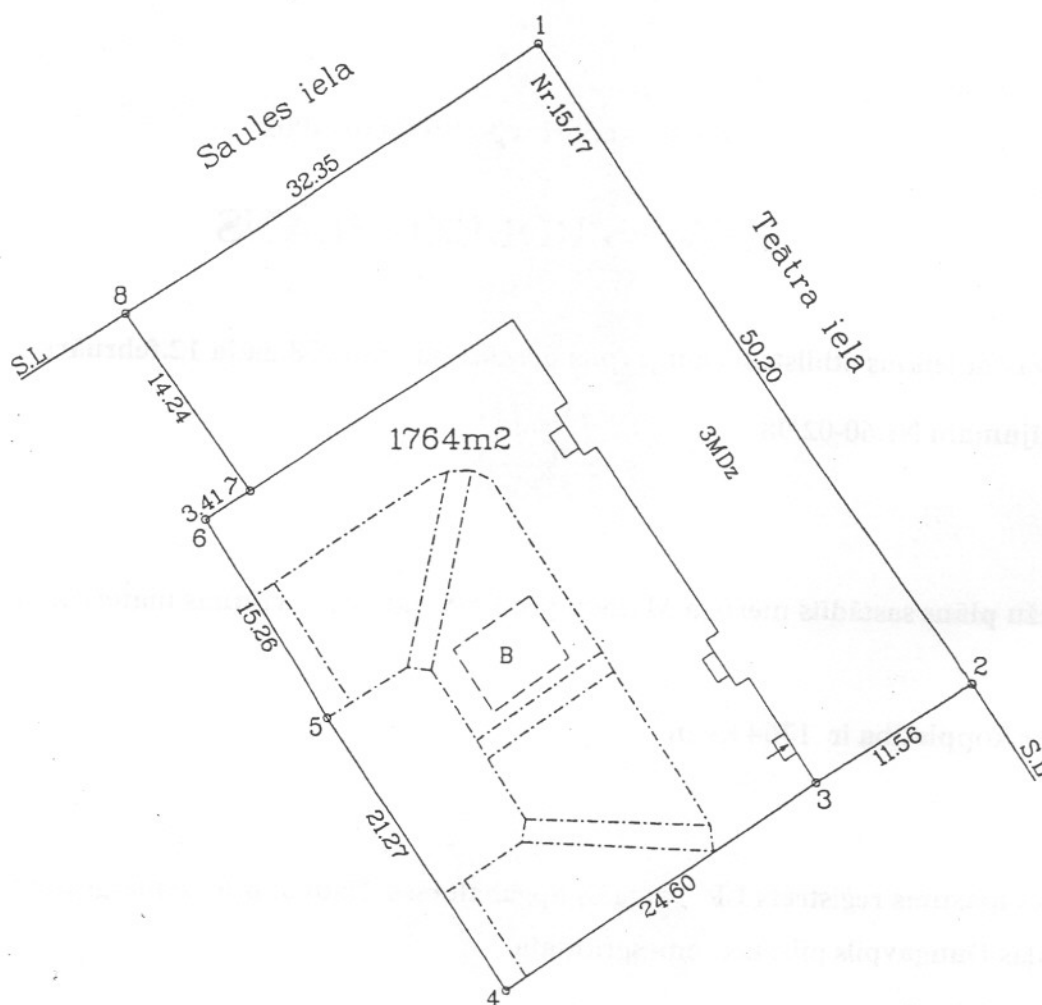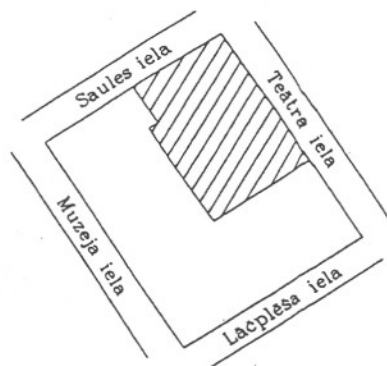

Latvijas koordinātu 1992.gada sistēmā
Mēroga koeficients :0.999902000
Mērogs 1 : 500

LR VZD Daugavpils nodaļa
14 -04- 1998
KADASTRA DAĻA

VZD Daugavpils nodaļas Mērinieku birojs			
Biroja vadītājs	<i>[Signature]</i>	D.Kratkrāmelis	20.03.98
Mērinieks	<i>[Signature]</i>	S.Ivanovs	27.02.98
Plānu zīmēja	<i>[Signature]</i>	S.Ivanovs	02.03.98

DAUGAVPILS ZEMESGRĀMATU NODAĻA
Daugavpils pilsētas zemesgrāmatas nodalījums Nr. 2450
Kadastra numurs: 0500 001 4002
Adrese: Teātra iela 15/17, Daugavpils

Ieraksta Nr.	I. daļa 1. iedaļa Nekustams īpašums, servitūti un reālnastas	Daļa	Platība, lielums
1.1.	Zemes gabals ar kadastra numuru 0500- 001- 4002.		1764 kvm
2.1.	Uz zemes gabala atrodas viena trīsstāvu ķieģeļu mūra dzīvojamā māja ar 24 dzīvokļiem un pagrabu. Žurnāls Nr. 1836(1998), lēmuma datums: 22.07.1998, tiesnesis Ludmila Guseva		1945,83 kvm
3.1.	Atzīme - dzīvokļa īpašumam Nr.8 atvērt nodalījumu Nr.2450-8. Žurnāls Nr. 551(1999), lēmuma datums: 18.02.1999, tiesnesis Jānis Radionovs	27/1000	47,4 kvm
4.1.	Atzīme - dzīvokļa īpašumam Nr. 24 atvērt nodalījumu Nr. 2450-24. Žurnāls Nr. 961(1999), lēmuma datums: 18.03.1999, tiesnesis Ludmila Guseva	7330/174383	73,3 kvm
5.1.	Atzīme - dzīvokļa īpašumam Nr. 10 atvērt nodalījumu Nr. 2450-10. Žurnāls Nr. 2526(1999), lēmuma datums: 29.06.1999, tiesnesis Jānis Radionovs	5100/174383	51 m²
6.1.	Atzīme - dzīvokļa īpašumam Nr. 2 atvērt nodalījumu Nr. 2450-2. Žurnāls Nr. 2750(1999), lēmuma datums: 06.08.1999, tiesnesis Ludmila Guseva	7860/174383	78,6 m²
7.1.	Atzīme - dzīvokļa īpašumam Nr. 14 atvērt nodalījumu Nr. 2450-14. Žurnāls Nr. 3628(1999), lēmuma datums: 24.09.1999, tiesnesis Jānis Radionovs	5810/174383	58,1 m²
8.1.	Atzīme - dzīvokļa īpašumam Nr. 18 atvērt nodalījumu Nr. 2450-18. Žurnāls Nr. 4473(1999), lēmuma datums: 05.11.1999, tiesnesis Jānis Radionovs	6150/174383	61,5 m²
9.1.	Atzīme - dzīvokļa īpašumam Nr. 16 atvērt nodalījumu Nr. 2450-16. Žurnāls Nr. 3285(2000), lēmuma datums: 12.05.2000, tiesnesis Ludmila Guseva	6070/144383	60,7 kvm
10.1.	Atzīme - dzīvokļa īpašumam Nr. 1 atvērt nodalījumu Nr. 2450-1. Žurnāls Nr. 3851(2000), lēmuma datums: 07.06.2000, tiesnesis Ludmila Guseva	9050/174383	90,5 kvm
11.1.	Atzīme - dzīvokļa īpašumam Nr. 20 atvērt nodalījumu Nr. 2450-20. Žurnāls Nr. 3852(2000), lēmuma datums: 07.06.2000, tiesnesis Ludmila Guseva	6630/174383	66,3 kvm
12.1.	Atzīme - dzīvokļa īpašumam Nr. 23 atvērt nodalījumu Nr. 2450-23. Žurnāls Nr. 5605(2000), lēmuma datums: 31.08.2000, tiesnesis Jānis Radionovs	8280/174383	82,8 m²
13.1.	Atzīme - dzīvokļa īpašumam Nr. 15 atvērt nodalījumu Nr. 2450-15. Žurnāls Nr. 7094(2000), lēmuma datums: 13.10.2000, tiesnesis Jānis Radionovs	7130/174383	71,3 kvm
14.1.	Atzīme - dzīvokļa īpašumam Nr. 6 atvērt nodalījumu Nr. 2450-6. Žurnāls Nr. 9315(2000), lēmuma datums: 15.12.2000, tiesnesis Jānis Radionovs	9260/174383	92,6 kvm
15.1.	Atzīme - dzīvokļa īpašumam Nr. 22 atvērt nodalījumu Nr. 2450-22. Žurnāls Nr. 1336(2001), lēmuma datums: 09.02.2001, tiesnesis Jānis Radionovs	6850/174383	68,5 kvm
16.1.	Atzīme - dzīvokļa īpašumam Nr. 12 atvērt nodalījuma Nr. 2450-12. Žurnāls Nr. 300000262136, lēmuma datums: 04.06.2002, tiesnesis Jānis Radionovs	5230/174383	52,3 kvm
17.1.	Atzīme - dzīvokļa īpašumam Nr. 19 atvērt nodalījuma Nr. 2450-19. Žurnāls Nr. 300000450359, lēmuma datums: 10.04.2003, tiesnesis Valda Strode	7987/174383	79,9 m²
18.1.	Atzīme - dzīvokļa īpašumam Nr. 9 atvērt nodalījuma Nr. 2450-9. Žurnāls Nr. 300000482541, lēmuma datums: 27.05.2003, tiesnesis Līvija Slica	6820/174383	68,2 kvm
19.1.	Atzīme - dzīvokļa īpašumam Nr. 13 atvērt nodalījuma Nr. 2450-13. Žurnāls Nr. 300000662561, lēmuma datums: 30.01.2004, tiesnesis Valda Strode	6930/174383	69,3 m²
20.1.	Atzīme - dzīvokļa īpašumam Nr. 11 atvērt nodalījuma Nr. 2450-11. Žurnāls Nr. 300000756136, lēmuma datums: 24.05.2004, tiesnesis Valda Strode	7343/174383	73,43 m²
21.1.	Atzīme - neapdzīvojamai telpai Nr. 007 atvērt nodalījumu Nr. 2450-007. Žurnāls Nr. 300001109875, lēmuma datums: 22.06.2005, tiesnesis Juris Taukuls	6570/174383	64,4 kvm
22.1.	Atzīme - dzīvokļa īpašumam Nr. 21 atvērt nodalījuma Nr. 2450-21. Žurnāls Nr. 300001120587, lēmuma datums: 06.07.2005, tiesnesis Juris Taukuls	8263/174383	86,2 kvm
Ieraksta Nr.	I. daļa 2. iedaļa No nekustama īpašuma atdalītie zemes gabali, servitūti un reālnastu pārgrozījumi un dzēsumi	Daļa	Platība, lielums
Nav ierakstu			
Ieraksta Nr.	II. daļa 1. iedaļa Īpašnieks, dzimšanas gads, vieta, personas/nodokļu maksātāja kods, tiesību pamats	Daļa	Summa (Ls)

1.1.	Īpašnieks: DAUGAVPILS PILSĒTAS PAŠVALDĪBA, nodokļu maksātāja kods 90000077325.	1	
2.1.	Īpašuma tiesības nostiprinātas uz piekrītošo zemi ar kadastrālo vērtību Ls.4353,-.		
3.1.	Īpašuma tiesības nostiprinātas uz ēku kopvērtībā Ls.58138,-.		
4.1.	Pamats: Daugavpils pilsētas domes 1998. gada 23. aprīļa lēmums Nr.253, 1998. gada 23. februāra zvērināta revidenta apliecināta izziņa Nr.2-13/192 un 1998. gada 2. jūlija uzziņa par nekustamo īpašumu Nr.2-13/782.		
	Žurnāls Nr. 1836(1998), lēmuma datums: 22.07.1998, tiesnesis Ludmila Guseva		
Ieraksta Nr. II. daļa 2. iedaļa			
Atzīmes par maksātnespēju, piedziņas vēršanu, aizliegumiem, pēcmantinieku iecelšanu un mantojuma līgumiem			
Nav ierakstu			
Ieraksta Nr. III. daļa 1. iedaļa Platība, lielums			
Lietu tiesības, kas apgrūtina nekustamu īpašumu			
1.1.	Atzīme - uz zemes gabala atrodas dzīvojamā māja - Valsts nozīmes arhitektūras piemineklis, valsts aizsardzības Nr.5.00199.000., saskaņā ar Latvijas Republikas Kultūras ministrijas 1994. gada 27. decembra pavēli Nr.141. Ieraksts izdarīts, labojot kļūdu saskaņā ar Zemesgrāmatu likuma 90. pantu.		
	Žurnāls Nr. 300000344846, lēmuma datums: 18.10.2002, tiesnesis Jānis Radionovs		
Ieraksta Nr. III. daļa 2. iedaļa Platība, lielums			
Pārgrozījumi 1.iedaļas ierakstos, ierakstu un pārgrozījumu dzēsumi			
Nav ierakstu			
Ieraksta Nr. IV. daļa 1.,2. iedaļa Summa (Ls)			
Ķīlas tiesība un tā pamats			
Nav ierakstu			
Ieraksta Nr. IV. daļa 3. iedaļa Summa (Ls)			
Pārgrozījumi ķīlas tiesībās, pārgrozījumu dzēsumi			
Nav ierakstu			
Ieraksta Nr. IV. daļa 4.,5. iedaļa Summa (Ls)			
Ķīlu dzēsumi pilnībā vai daļēji			
Nav ierakstu			

Informācijas prasītājs: Jūlija Mamaja. Pieprasījums no IP 62.205.232.242. Pieprasījums izdarīts 1:43:27 PM 4/13/2012

Piezīme. Saskaņā ar personu datu aizsardzības likumu, katrs informācijas pieprasījums no datubāzes tiek reģistrēts

Dzīvojamās mājas Nr.15/17 Teātra ielā Daugavpilī

dzīvokļu īpašnieku kopsapulces

PROTOKOLS

Daugavpilī

2011.gada "17". augusta

Šajā dzīvojamā mājā pavisam 24 dzīvokļi,
no tiem: 22 privatizētie un 2 neprivatizētie.

Sapulcē piedalās: dzīvokļu īpašnieki (saraksts pielikumā).

Pašvaldībai piederošos dzīvokļus pārstāv: dz. 5, dz.17

Sapulcē uzaicināti: SIA "DDzKSU" I.NAI namu pārziņe T.Laškova

Sapulces vadītājs: O.Bališevs

Sapulces protokolists: T.Laškova

DARBA KĀRTĪBA:

Reģistrācija

- 1.Par mājas uzkrājuma fonda atjaunošanu
- 2.Par siltumapgādes cauruļu siltināšanu bēniņu telpā
- 3.Par jumta pārseguma siltināšanas tāmes sastādīšanu un kredīta piešķiršanu
- 4.Par jumta kap. remonta tehnisko projektu sastādīšanu.

Pievēršam Jūsu uzmanību, ka:

* -īpašniekiem ir jābalso par katru dienas kārtības jautājumu atsevišķi.

** - uz kopsapulci jāuzaicina gan dzīvokļu, gan neapdzīvojamo telpu īpašniekus

1.

Sapulces vadītājs piedāvā: Atjaunot maksājumus mājas uzkrājumu fondā

Sapulces vadītājs piedāvā dzīvokļu īpašniekiem balsot.


Balsošanas rezultāti: "par" 12 , "pret" - , "atturas" - _____

(balsošanas rezultāti ir atspoguļoti pielikumā)

Ar balsu vairākumu lēmums ir pieņemts.

(ir vai nav)

Tāda veidā dzīvokļu īpašnieki balsojot **NOLĒMA:**

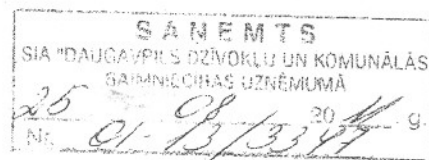

Atjaunot maksājumus mājas uzkrājumu fondā un noteikt ikmēneša iemaksu uzkrājuma fondā 0.03 Ls/m2 dzīvokļa platības no 2011.gada 1.septembra.

2.

Sapulces vadītājs piedāvā: risināt jautājumu par siltumapgādes cauruļu siltināšanu bēniņu telpā, veikt siltumapgādes cauruļu siltināšanas darbus no dzīvojamās mājas uzkrājuma fonda

Sapulces vadītājs piedāvā dzīvokļu īpašniekiem balsot.

Balsošanas rezultāti: "par" 12 , "pret" - , "atturas" -.

(balsošanas rezultāti ir atspoguļoti pielikumā)

Ar balsu vairākumu lēmums **ir** pieņemts.

(ir vai nav)

Tāda veidā dzīvokļu īpašnieki balsojot NOLĒMA:

Lūgt SIA "DDzKSU" sastādīt tāmi par siltumapgādes cauruļu siltināšanu. Apmaksu par izpildītajiem darbiem veikt no mājas uzkrājuma fonda, saskaņā ar tāmi. Pilnvarot tāmes saskaņošanu dzīvokļu īpašniekus:

1. dz. Nr 24 – Janis Rodionovs - tālr. 65424187

2.dz. Nr.11 – Gennadijs Zavadskijs – tālr. 29808215

3.dz.Nr.9 - Eriks Doroškevičs - tālr. 65423650

3.

Sapulces vadītājs piedāvā: risināt jautājumu par jumta pārseguma siltināšanu un apmaksas iespējām

Sapulces vadītājs piedāvā dzīvokļu īpašniekiem balsot.

Balsošanas rezultāti: "par" 12 , "pret" - , "atturas" -.

(balsošanas rezultāti ir atspoguļoti pielikumā)

Ar balsu vairākumu lēmums **ir** pieņemts.

(ir vai nav)

Tāda veidā dzīvokļu īpašnieki balsojot NOLĒMA:

Lūgt SIA "DDzKSU" sastādīt tāmi mājas bēniņu pārseguma siltināšanai.

Griezties pie SIA "DDzKSU" ar lūgumu izskatīt jautājumu par kredīta piešķiršanu bēniņu pārseguma siltināšanas darbiem uz 11 mēnešiem vai uz 3 gadiem. Pilnvarot tāmes saskaņošanu dzīvokļu īpašniekus:

1. dz. Nr 24 – Janis Rodionovs - tālr. 65424187

2.dz. Nr.11 – Gennadijs Zavadskijs – tālr. 29808215

3.dz.Nr.9 - Eriks Doroškevičs - tālr. 65423650

4

Sapulces vadītājs piedāvā: risināt jautājumu par jumta seguma kap. remontu.

Sapulces vadītājs piedāvā dzīvokļu īpašniekiem balsot.

Balsošanas rezultāti: "par" 12 , "pret" - , "atturas" -.

(balsošanas rezultāti ir atspoguļoti pielikumā)



Ar balsu vairākumu lēmums **ir** pieņemts.
(ir vai nav)

Tāda veidā dzīvokļu īpašnieki balsojot NOLĒMA:



Griezties ar lūgumu pie SIA "DDzKSU" sagatavot tāmi mājas jumta seguma kap. remontam. Principiāli piekrist un iekļaut SIA "DDzKSU" darba plānos jumta seguma nomaiņu pēc tāmes izskatīšanas mājas dzīvokļu īpašnieku kopsapulcē, kad tiks norādīti izdevumi, kas saistīti ar jumta seguma maiņu.

Kopsapulces protokols tika sastādīts 1 eksemplārā uz 3 lapām un/ ar 2 pielikumiem.

Kopsapulces vadītājs

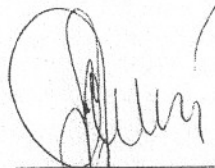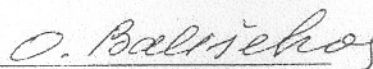
(paraksts)
(V. Uzvārds)

Kopsapulces protokolists

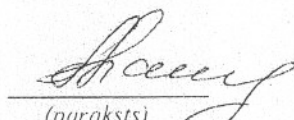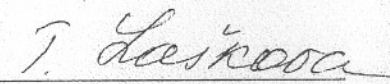
(paraksts)
(V. Uzvārds)



PILSĒTPLĀNOŠANAS UN BŪVNICĪBAS DEPARTAMENTS
PILSĒTVIDES NODAĻA

Reģ. Nr. 90000077325, Raiņa ielā 28. Daugavpils LV-5403

PASE
ĒKAS FASĀDES KRĀSU RISINĀJUMAM
8.4.- 5.1./15

ADRESE: Teātra iela 15/17, Daugavpils

PASŪTĪTĀJS: SIA DDzKSU

Daugavpils 2012. gads



Fasādes apdares materiāli:

jumts jumta skārds ar tradicionālo lokšņu dalījumu

ēkas cokols dabīgā granīta bloki

sienu virsma ķieģeļu mūrējums, apmetums

fasādes detaļas, dekors apmestas fasādes detaļas

Īpašas atzīmes:

Dzīvojamā ēka ir :

Vietējās nozīmes kultūras piemineklis, aizsardzības Nr. 4824.

Uz to attiecas likums "Par kultūras pieminekļu aizsardzību" un MK noteikumiem Nr. 474 "Noteikumi par kultūras pieminekļu uzskaiti, aizsardzību, izmantošanu, restaurāciju, valsts pirkuma tiesībām un vidi degradējoša objekta statusa piešķiršanu".

- fasādes un jumta renovācijas būvdarbi veicami tikai pēc fasādes vienkāršotās renovācijas apliecinājuma kartes saskaņošanas Pilsētplānošanas un būvniecības departamenta Būvvaldē. Saskaņā ar LR Ministru kabineta Noteikumu Nr. 112 "Vispārīgie būvnoteikumi" 37.2 punkta prasībām.

ĒKAS FASĀDES KRĀSU PASE

Cokols, sienu virsma:

- | | | |
|----|--|---|
| 1. | | 0087 (VIVACOLOR)
- ēkas apmestās dzegas, dekoratīvās detaļas 2.stāvs
- detaļas pagalma pusē |
| 2. | | 0266 (VIVACOLOR)
- ēkas 2.stāvs
- pagalma pusē 1.,2 stāvs |
| 3. | | 0115 (VIVACOLOR)
pirmā stāva detaļas |
| 4. | | 0072 (VIVACOLOR)
pirmais stāvs |

Jumts:

- RR 32 (RUUKKI)
jumta skārds ar tradicionālo lokšņu locījumu

Logi

- 1.stāvs brūni (RAL 8014)
- 2. 3. stāvs - balti

Durvis

- N 464 (TIKKURILA)

Metāla detaļas: (margas, palodzes, vārti un c.)

- palodzes, notekas RR 30 (RUUKKI)
- jumta aissargrežis RAL 6006
- metāla detaļas N 483

Balkonu nožogojumi:

- metāla detaļas RAL 6006

Piezīmes:

Nepieciešams attīrīt cokolu no krāsas (lai atsegtu dabīgā granīta blokus).
Nepieciešams atsegt balkonu nožogojumus, atjaunot trūkstosās detaļas.
Logiem saglabāt, atjaunot vēsturisko dalījumu.

Izstrādāja: L.Čible

2012.gada 2.februārī

Pilsētas galvenais mākslinieks

SASKAŅOTS Daugavpils pilsētas galvenais mākslinieks Juris Pundurs 2012.g. 2. februārī



LATVIJAS REPUBLIKAS EKONOMIKAS MINISTRIJA

Brīvības ielā 55, Rīgā, LV-1519 ♦ Tālrunis 371-7013101 ♦ Fakss 371-7280882 ♦ E-pasts: pasts@em.gov.lv

R ī g ā

BŪVKOMERSANTA REĢISTRĀCIJAS APLIECĪBA

izsniegta
akciju sabiedrībai
Komunālprojekts

vienotais reģistrācijas numurs : 40003005372

Komersants reģistrēts Būvkomersantu reģistrā 2006.gada 19.maijā
(lēmums Nr. 2783) saskaņā ar Ministru kabineta 2005. gada 28.jūnija
noteikumiem Nr.453 "Būvkomersantu reģistrācijas noteikumi"

Būvkomersanta reģistrācijas Nr. 2687-R

Ikgadējais informācijas atjaunošanas datums : 19.maijs

Atbildīgā amatpersona -
Būvniecības stratēģijas nodaļas vadītājs



Komersanta reģistrāciju būvkomersantu reģistrā nosaka:

- Būvniecības likuma 10. pants,
- Ministru kabineta 2005. gada 28. jūnija noteikumi Nr.453 "Būvkomersantu reģistrācijas noteikumi".

Komersants drīkst veikt komercdarbību tajās būvniecības jomās, kurās komersanta atbildīgajiem speciālistiem ir atbilstošs būvprakses vai arhitekta prakses sertifikāts vai, ja persona attiecīgo izglītību un profesionālo kvalifikāciju ieguvusi ārvalstīs, profesionālās kvalifikācijas atzīšanas apliecība.

Reģistra informācijas atjaunošana

Komersants 14 dienu laikā pēc attiecīgo izmaiņu izdarīšanas sniedz reģistra iestādei informāciju par šādām iesniegumā sniegto ziņu izmaiņām:

1. komersanta nosaukums (firma), veids, juridiskā adrese vai korespondences adrese;
2. ziņas par personām, kas ir atbildīgas par būvniecību un kurām ir patstāvīgas prakses tiesības Būvniecības likuma 8.panta pirmajā daļā minētajās būvniecības jomās, kā arī ziņas par līgumu, ko minētās personas ir noslēgušas ar komersantu;
3. ziņas par personām, kuras ir atbildīgas par darba aizsardzību, un dokumentiem, kas apliecina attiecīgo personu kompetenci.

Ikgadējā informācijas atjaunošana


Saskaņā ar Ministru kabineta 2005.gada 28.jūnija noteikumiem Nr.453 "Būvkomersantu reģistrācijas noteikumi" 22. punktu,

Komersants reizi gadā līdz reģistra iestādes noteiktajam datumam iesniedz reģistra iestādē ziņas par iepriekšējo gadu.

1. ziņas par nodarbināto skaitu:
 - 1.1. kopējais nodarbināto skaits;
 - 1.2. būvniecībā nodarbināto skaits;
2. ziņas, kas raksturo komercdarbību būvniecībā:
 - 2.1. komersanta izpildīto būvdarbu apjoms (2.3. un 2.4. apakšpunktā norādīto apjomu summa);
 - 2.2. saskaņā ar līgumiem kopā ar apakšuzņēmējiem veiktā būvniecība (neskaitot ieguldījumu pamatlīdzekļos);
 - 2.3. saskaņā ar līgumiem bez apakšuzņēmējiem veiktā būvniecība (neskaitot ieguldījumu pamatlīdzekļos);
 - 2.4. komersanta paša vajadzībām izpildīto būvdarbu apjoms – ieguldījums pamatlīdzekļos;
 - 2.5. komersanta samaksātā sociālā nodokļa summa;

Ja reģistra iestādes rīcībā nonākusi informācija, kas neatbilst reģistrā norādītajām ziņām, reģistra iestāde pārbauda attiecīgās ziņas un, ja nepieciešams, pieprasa komersantam sniegt precizētu informāciju.

Ja komersants noteiktajā termiņā nav sniedzis reģistra iestādei ziņas, reģistra iestāde pieņem lēmumu par komersanta svītrosānu no reģistra.

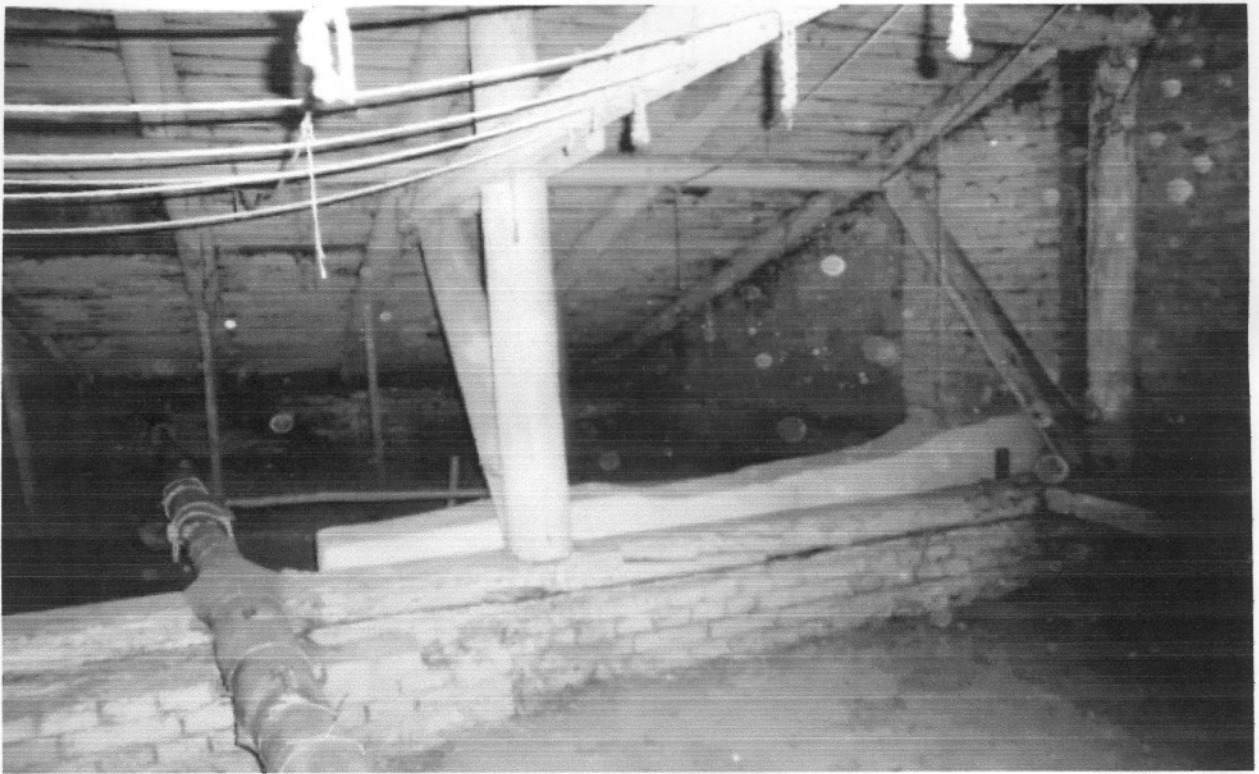

F-1



F-2



F-3



F-4



F-5



F-6



F-7



F-8



F-9



F-10



F-11



F-12



F-13 – TEĀTRA-SAULES ielas



F-14 – SAULES iela



F-15 – TEĀTRA iela



F-16 – TEĀTRA iela



F-17 – TEĀTRA iela



F-18 – TEĀTRA iela



F-19 – KARNĪZES MEZGLS



F-20 – SĒTAS FASĀDE



F-21 – SĒTAS FASĀDE



F-22 – SĒTAS FASĀDE



F-23 – KARNĪZES MEZGLS



F-24 – KARNĪZES MEZGLS



F-25 – KARNĪZES MEZGLS



F-26 – KARNĪZES MEZGLS

RASĒJUMU KOMPLEKTA SARAKSTS

LAPA	NOSAUKUMS	PIEZĪMES
BK-1	VISPĀRĒJIE DATI	
BK-2	BĒŅIŅU PLĀNS-SHĒMA. BĒŅIŅU PĀRSEGUMA SILTINĀŠANAS DETALAS.	
	KOKMATERIĀLU SPECIFIKĀCIJA. DURVJU SPECIFIKĀCIJA.	
BK-3	JUMTA PLĀNS-SHĒMA. BĒŅIŅU LOGS BL-1. SPECIFIKĀCIJA.	
BK-4	SPĀRU PLĀNS. GRIEZUMI 1-1,2-2. SPECIFIKĀCIJAS.	
BK-5	GRIEZUMI 3-3,4-4,5-5. MEZGLS 1.	
BK-6	KARNĪZES MEZGLI 2,3,4. MEZGLI 5,6.	
BK-7	Bēniņu logs BL-1. Griezumi. Mezgli	
BK-8	Bēniņu logs BL-1. Poz.2,4,6,8,9. Specifikācija.	

DAUGAVPILS DZĪVOKĻU UN KOMUNĀLĀS
 SAIMNIECĪBAS UZŅĒMUMS
 Ražošanas tehniskās nodaļas
 vadītāja *V. Radele*
 2012. g. 03. marts

PIEZĪMES:

1. PIENĒMTIE APZĪMĒJUMI NORĀDĪTI RASĒJUMA LAPĀS

Šī būvprojekta BK daļas
 risinājumi atbilst Latvijas būvnormatīviem,
 kā arī citu normatīvo aktu prasībām.

Būvprojekta daļas J.BUKLOVSKIS
 vadītājs (vards, uzvards)
 20-3588
 (sertifikāta Nr.)

2012. g. 03. aprīlis
 (datums)

(paraksts)




Būvobjekta nosaukums


ĒKAS FASĀDES VIENKĀRŠOTĀS RENOVĀCIJAS APLIECINĀJUMA
 KARTE DZĪVOJAMAI MĀJAI TEĀTRA ielā 15/17, DAUGAVPILĪ.


Amats	Uzvārds	Paraksts	Datums	Lapas saturs			
NOD.VADĪT.	J.BUKLOVSKIS	<i>[Signature]</i>	03.2012	VISPĀRĒJIE DATI			
PR.VADĪT.	J.BUKLOVSKIS	<i>[Signature]</i>	03.2012	Pasūtījuma Nr.	12-31-005	Mērogs	Stadija
ARHITEKTE	V.KLADOVŠČIKOVA	<i>[Signature]</i>	03.2012	Saskaņots			TP
BŪVTEHNIKE	N.POPKOVA	<i>[Signature]</i>	03.2012			Lapas Nr.	Lapu sk.
Arh. reg.Nr.	9659					BK-1	

PIEŅEMTIE APZĪMĒJUMI:

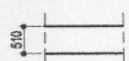 — ESOŠĀS KIEGĒĻU ĀRSIENAS 510 mm BIEZUMĀ,
h=960 mm (pa asīm "1","4"), h=800 (pa asi "A") un 720 (pa asi "C")

 — DEMONTĒJAMĀS METĀLA TVERTNE

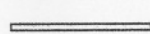
 — ESOŠ.DIAGONĀLATGĀZNIS $\varnothing 180, \varnothing 170$ mm

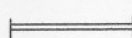
 — ESOŠA GARENGULBĀLKIS $\varnothing 200$ UN $240 \times 170(h)$, VIRS PĀRSEGUMA ($h=480, 200$)

 — ESOŠ.STATNIS ($\varnothing 180, \varnothing 170$) AR DIAGONĀLATGĀZNIM ($\varnothing 180, \varnothing 170$ mm)

 — ESOŠ.STATNIS (100×55)

 — NESOŠAS KONSTRUKCIJAS VIRZIENS
(koka sijas)

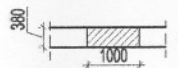
 — AIZMŪRĒJAMĀ DURVJU AILE

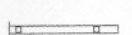 — PROEKT. GARENGULBĀLKIS $150 \times 80(h)$ AR STATNIEM 100×100


DURVJU SPECIFIKĀCIJA

MARKA	SKICE	AIĻES IZMĒRI HxB, mm	SKAITS gab.	PIEZĪMES
UD-1		1850x1000	1	EI30 ugunsdrošās vienvērtnes durvis
UD-2		1900x1000	1	EI30 ugunsdrošās vienvērtnes durvis
UD-3		2000x1050	1	EI30 ugunsdrošās vienvērtnes durvis


BĒŅĪNU PĀRSEGUMA SILTINĀŠANA

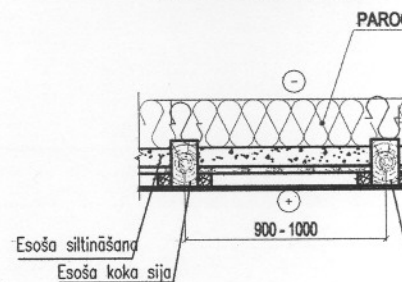

GRIEZUMS a-a, sk. piez. Nr.2

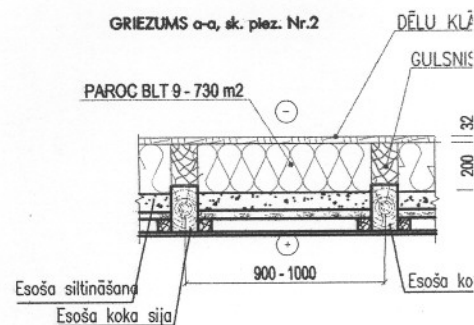

BĒŅĪNU PĀRSEGUMA SILTINĀŠANAS DETALAS (VIRS KĀPNU TĒLPAS)

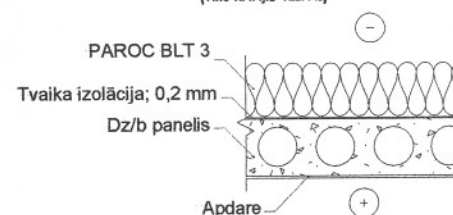

KOKMATERIĀĻU SPECIFIKĀCIJA

MARKA	ŠĶĒRSGRIEZUMS	GARUMS, m	TILPUMS m ³
S-1	□ 100x160h	112	1.792
S-2	DĒĻI - b=32	80 m ²	2.56
KOPĀ:			4.352


PIEZĪME
 1. LAP
 2. MAT
 a) DI
 b) GI
 3. BĒŅ
 4. KOK
 UN

BĒNIŅU STĀVA PLĀNS-SHĒMA

14150

SILTINĀŠANAS DETALAS


PAROC BLT 9 - 730 m2

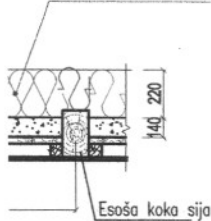

Dūmvadu izejums
H=520 mm

DĒLU KLĀJS STAIGĀŠANAI /PLATUMS 500mm/

GULSNIS 700x100x160h IK PĒC 900...1000 mm

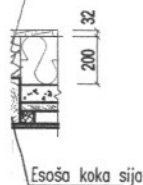

Bēniņu logs - BL-1
Sk. BK-7, BK-8

K-2 - KOKA KĀPNES
H=1,45

Bēniņu logs - BL-1
Sk. BK-7, BK-8

K-2 - KOKA KĀPNES
H=1,45
S-1 - Balstbrūsa 100x100h l=700 mm
ik pēc 1000 mm

S-2 - dēļu klājs staigāšanai

Bēniņu logs - BL-1
Sk. BK-7, BK-8

K-2 - KOKA KĀPNES
H=1,45

ugunsdroša bēniņu lūka, EI 30
900x900

S-2 - dēļu klājs staigāšanai

ai
- KOKA KĀPNES
H=1,30

Bēniņu logs - BL-1
Sk. BK-7, BK-8

PIEZĪMES.

1. LAPU SK. KOPĀ AR BK-1...BK-8.
2. MATERIĀLU SPECIFIKĀCIJA:
a) DĒLU KLĀJS - 160m
b) GULSNIS 700x100x160h - 112m
3. BĒNIŅU LOGU BL-1, SK. BK-7, BK-8.
4. KOKA LAIPAS LIKT ĢAR APKĪRES CAIIRII ĒM

KOMUNĀLPROJEKTS Daugavpils nodaļa BŪVKOMERSANTA REGISTR.Nr.2687 - R			
Amats	Uzvārds	Paraksts	Datums
Projekta vad.	J.Buklovskis		03.2012
Būvtehniķe	N.Popkova		03.2012

Būvobjekta nosaukums

ĒKAS FASĀDES VIENKĀRŠOTĀS RENOVĀCIJAS APĻIECINĀJUMA
KARTE DZĪVOJAMAI MĀJAI TEĀTRA ielā 15/17, DAUGAVPILĒ.


Lapas saturs

BĒNIŅU PLĀNS-SHĒMA. BĒNIŅU PĀRSEGUMA SILTINĀŠANAS DETALAS.
KOKMATERIĀLU SPECIFIKĀCIJA. LOGU SPECIFIKĀCIJA.

Presējuma Nr.	12-31-005	Mērogs	1:100, 1:10	Stadija	TP
Saskatots					

RIĀLU SPECIFIKĀCIJA

MASA kg	DAUDZUMS	KOPMASA kg	PIEZĪME
	18.22m3		
	980m2		
	116m2		
	120m		
	120 m		
	132.00 m		
	147 m		
	100 m		
	200 m		
	10 m		
	1035 m2		
	73 m2		
	6		Sk. BK-7,8
	3		
	3		
	730 m2	160.6 m3	b=220 mm

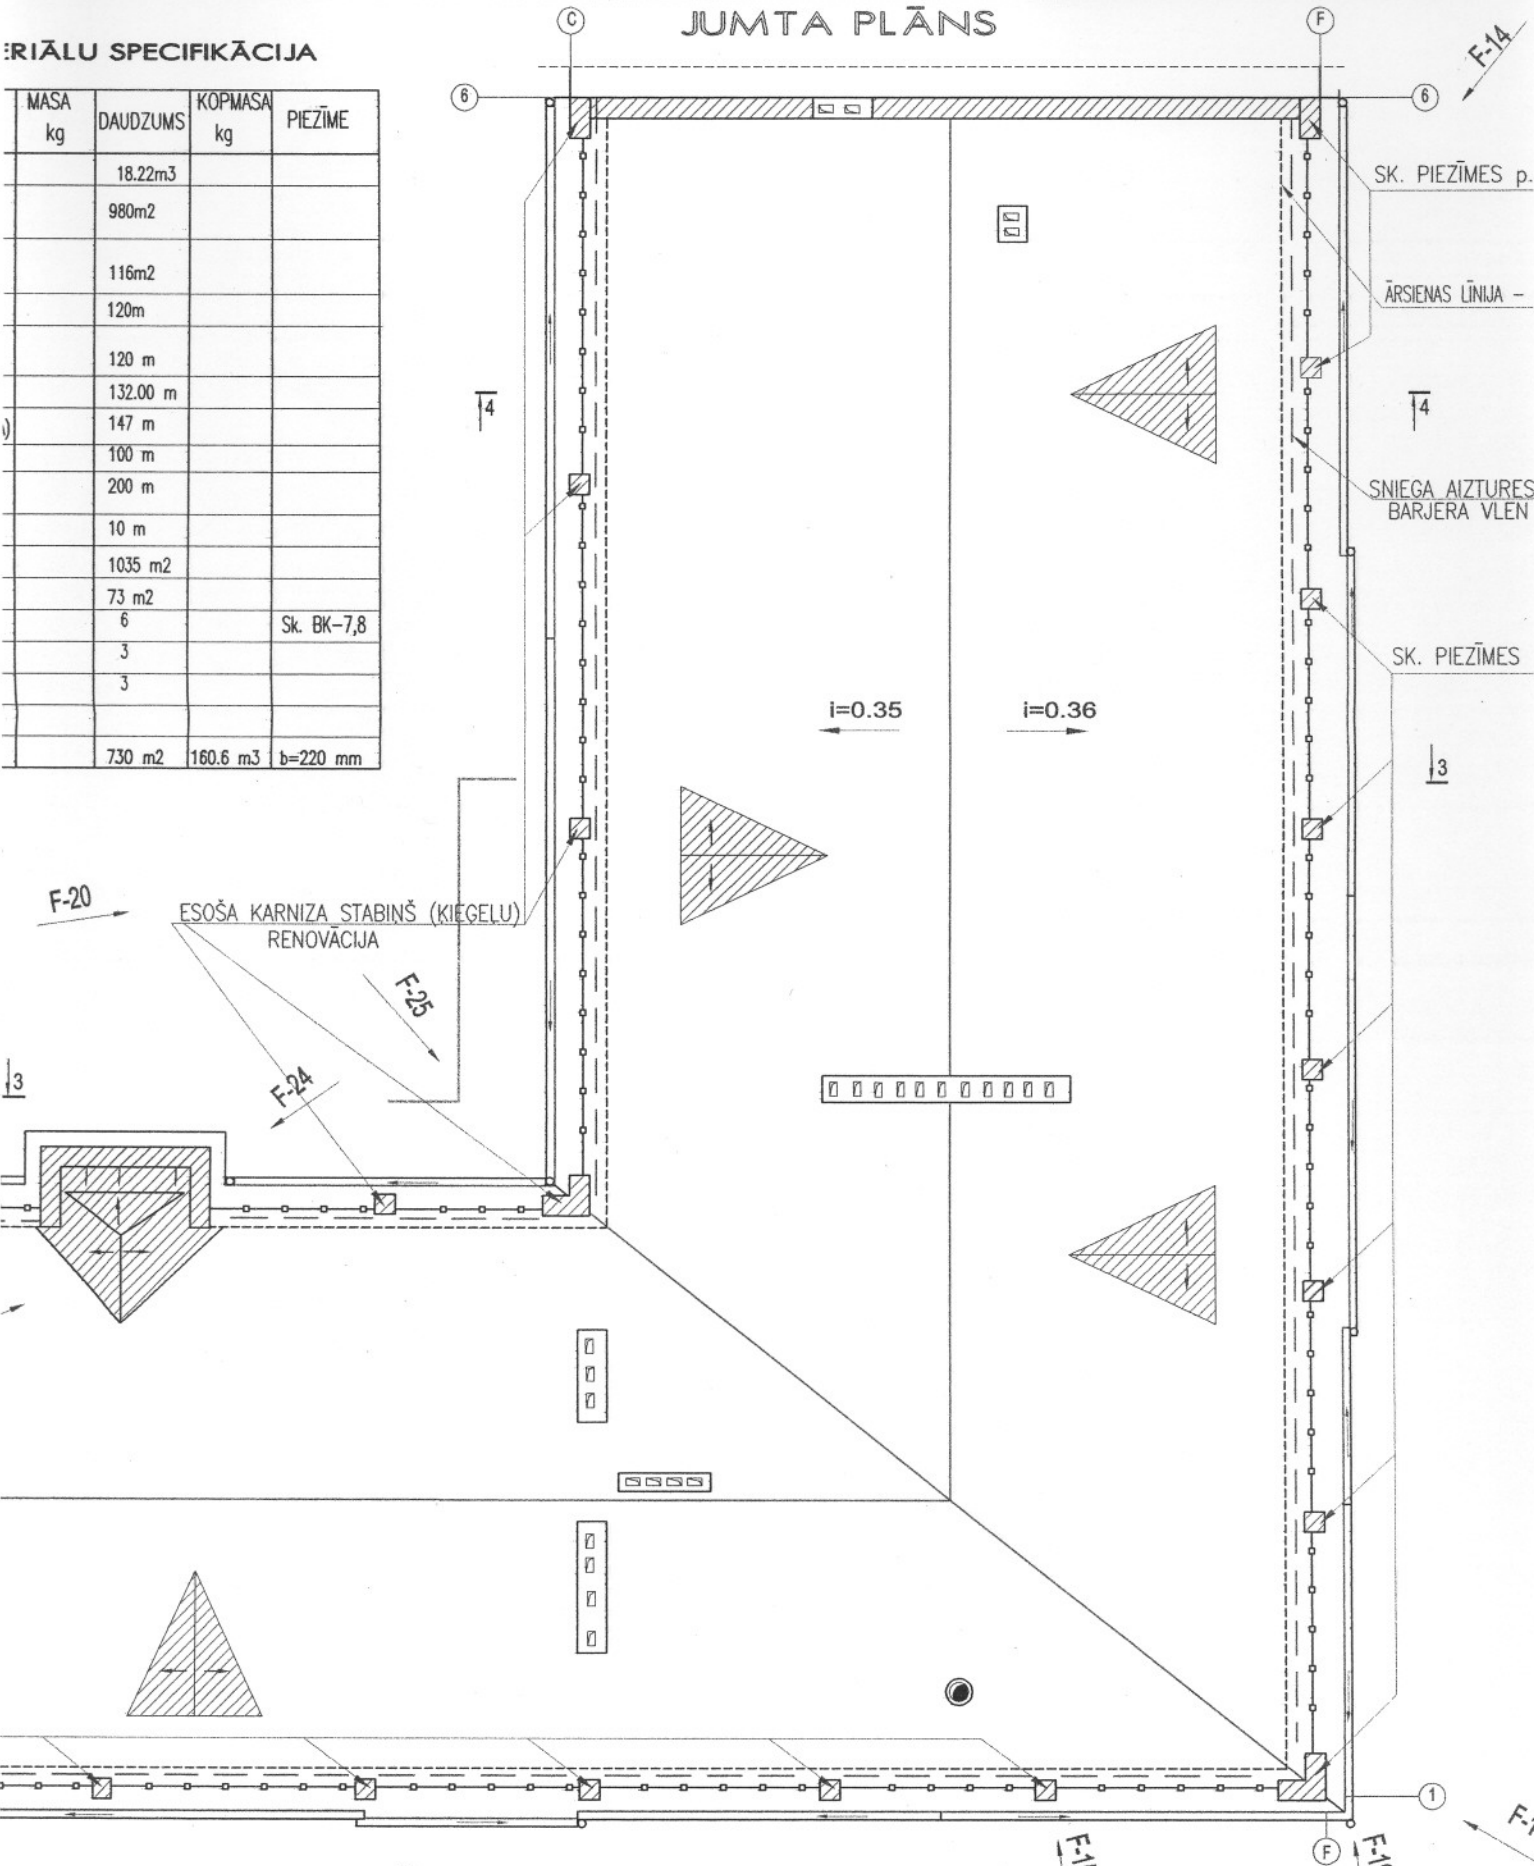


DŠ.CILVĒKU DROŠĪBAS BARJERA
GA AIZTURES BARJERA VLEN



KOMUNĀLPROJEKTS Daugavpils nodaļa BŪVKOMERSANTA REGISTR.Nr.2687 - R				Būvobjekta nosaukums ĒKAS FASĀDES VIENKĀRŠOTĀS RENOVĀCIJAS APLIECINĀJUMA KARTE DZĪVOJAMAI MĀJAI TEĀTRA ielā 15/17, DAUGAVPILĪ.			
Amats	Uzvārds	Paraksts	Datums	Lapas saturs	JUMTA PLĀNS-SHĒMA. BENINU LOGS BL-1. SPECIFIKĀCIJA.		
Projekta vad.	J.Buklovskis		03.2012		Positājuma Nr.	12-31-005	Mērogs
Arhitekts	V.Kladovščikova		03.2012				1:100,1:10
Būvtehnika	N.Popkova		03.2012		Saskopots		TP
Arh. reg.Nr.	9659						Lapas Nr.
							BK-3

BĒŅĪŅU LOGS, BL-1, M 1:20

ATVĒRAMĀ ŽALŪZIJAS VĒRTNE,
NE MAŽĀK KĀ 600x800
NEATVĒRAMĀ STIKLOTĀ DAĻA

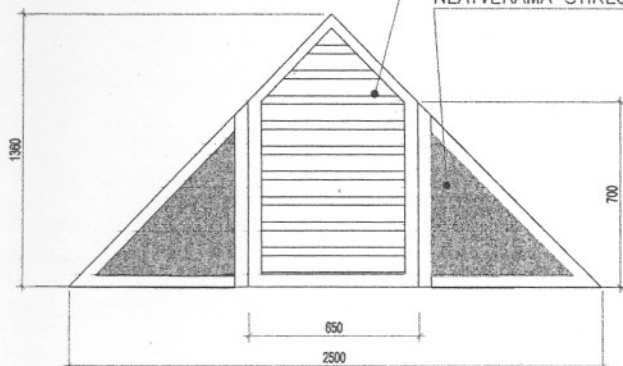


PIEŅEMTIE APZĪMĒJUMI:

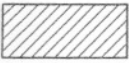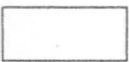- — — — — PROJEKT. SNIEGA BARJERS
- — — — — ESOŠĀ CILVĒKU DROŠĪBAS BARJERA $h=600$ mm (TONIS RAL 6006)
-  — JUMTA SEGUMS RUUKKI GLUDĀS LOKSNES AR DIVKĀRŠĀM IELOKĀM, BIEZUMS 0,5 mm, TONIS RR32
-  — JUMTA SEGUMS RUUKKI CLASSIC SR35-475A, BIEZUMS 0,5 mm, TONIS RR32

F-1 — FOTOGRAFĒŠANAS VIRZIENS

II — JUMTA SLĪPUMS

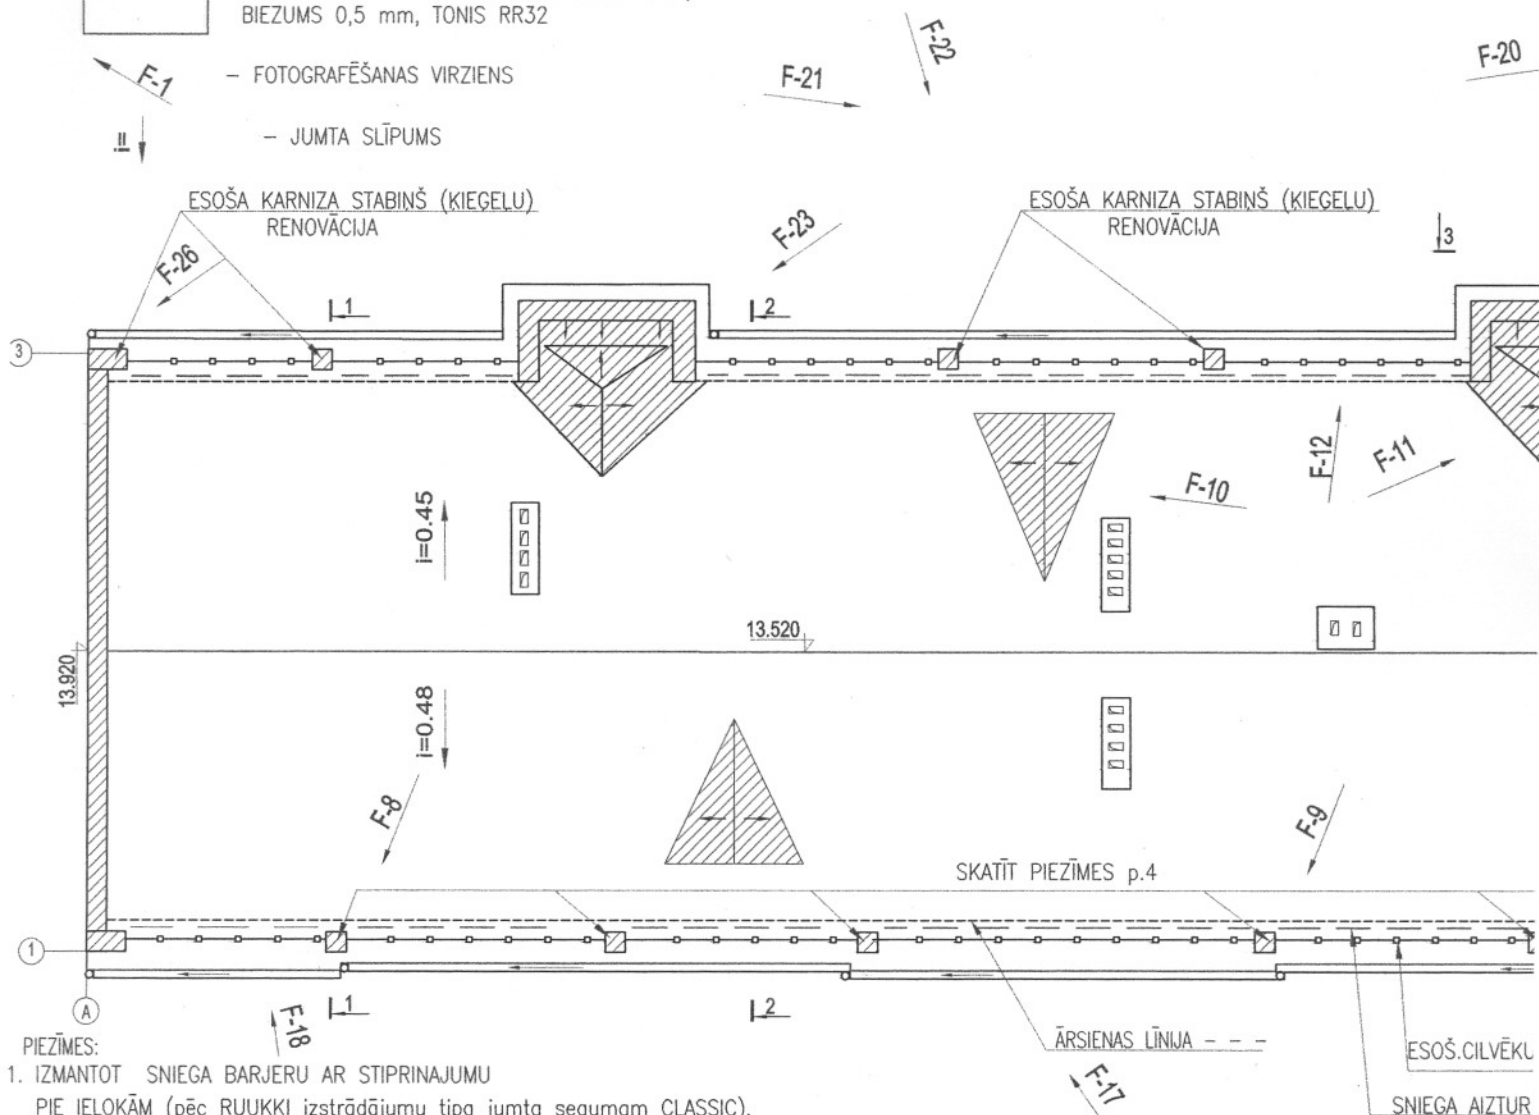ESOŠĀ KARNIZA STABINŠ (KIEGĒLU)
RENOVĀCIJAESOŠĀ KARNIZA STABINŠ (KIEGĒLU)
RENOVĀCIJA

PIEZĪMES:

- IZMANTOT SNIEGA BARJERU AR STIPRINAJUMU
PIE IELOKĀM (pēc RUUKKI izstrādājumu tipa jumta segumam CLASSIC).
ESOŠ.CILVĒKU DROŠĪBAS BARJERA (TONIS - RAL 6006), KOP.GARUMS - 120 m.
SNIEGA AIZTĪRES BARJERA VLEN CAURULE OVĀLA RR-32 (TUMŠI BRŪNA), KOP.GARUMS - 120 m.
- GRIEZUMI 1-1, 2-2 SKATĪT BK-4, GRIEZUMI 3-3, 4-4, 5-5 SKATĪT BK-5.
- BĒŅĪŅU LOGU BL-1 KONSTRUKCIJU, SK. BK-7, BK-8.
- ATJAUNOT SABRUKUŠOS JUMTA NOŽOGOJUMA KIEGĒLU STABUS (PĒC ESOŠĀ TIPIA),
IZPILDĪT APMETUMU TĀLĀKAI KRĀSOŠANAI (0087 - VIVACOLOR)


Nr.	NOSAUKUMS	MASA kg	DAU
1	KOKMATERĀLI		18
2	JUMTA SEGUMS: RUUKKI CLASSIC SR35-475A, biezums 0,5 mm, PĀRKLĀJUMS PUR,TONIS RR32		980
3	JUMTA SEGUMS RUUKKI GLUDĀS LOKSNES AR DIVKĀRŠĀM IELOKĀM, BIEZUMS 0,5 mm, TONIS RR32		110
4	ESOŠ.CILVĒKU DROŠĪBAS BARJERA (TONIS - RAL 6006)		120
5	SNIEGA AIZTĪRES BARJERA VLEN CAURULE OVĀLA, TONIS RR-32		120
6	TEKNE Ø150 R50G1504000 RR32 (TUMŠI BRŪNA)		130
7	CAURULE Ø100 4M R40D1004000 RR-32 (TUMŠI BRŪNA)		140
8	KORE RAIBRF 0,50mm PUR RR-32		100
9	KORE,APAKŠĒJĀ CLASSIC RA1AS460 0,60mm PURMAT RR-32		200
10	SATEKNE LSJC		100
11	ANTI-KONDENSĀTA PLĒVE		100
12	CINKOTAIS SKĀRDS		730
13	JUMTA LOGS		100
	K-1 - KOKA KĀPNE L=1300 mm		100
	K-2 - KOKA KĀPNE L=1450 mm		100
	BĒŅĪŅU PĀRSEGUMA SILTINĀŠANA:		
	BERAMĀ VATE PAROK BLT9		700

SPECIFIKĀCIJA

SGRIEZUMS	GARUMS, mm	SKAITS gab	KOPGARUMS m	PIEZĪME
50x160(h)	-	-	25.0	esošu sparņu nomaga (izņemot)
50x150(h)	-	-	6.0	esošu sparņu nomaga (izņemot)
50x100(h)	1500	12	18.0	esošu sparņu nomaga (izņemot)
50x80(h)	-	-	10	
100x100	1350	5	6.75	
100x200(h)	-	-	10	
50x50	400	20	8.0	
00x180(h)	-	-	7.5	
40x220(h)	-	-	2.0	
30x25	-	-	31.0	
35x25	-	-	674.0	
0x100	-	-	3402	
0x160	-	-	7.5	
0x50	420	13	5.46	
0x150	-	-	7.0	

MATERIĀLU SPECIFIKĀCIJA

SGRIEZUMS	GARUMS, m	TILPUMS m3
0x160	32.5	0.312
0x150	13.0	0.117
0x100	18.0	0.09
0x80	10.0	0.12
00x200	10.0	0.20
100x100	6.75	0.068
0x180	7.5	0.27
0x220	2.0	0.11
2x100	3402	10.884
0x50	13.46	0.034
5x95	674.0	1.60
0x25	31.0	0.047
KOPĀ:		13.86

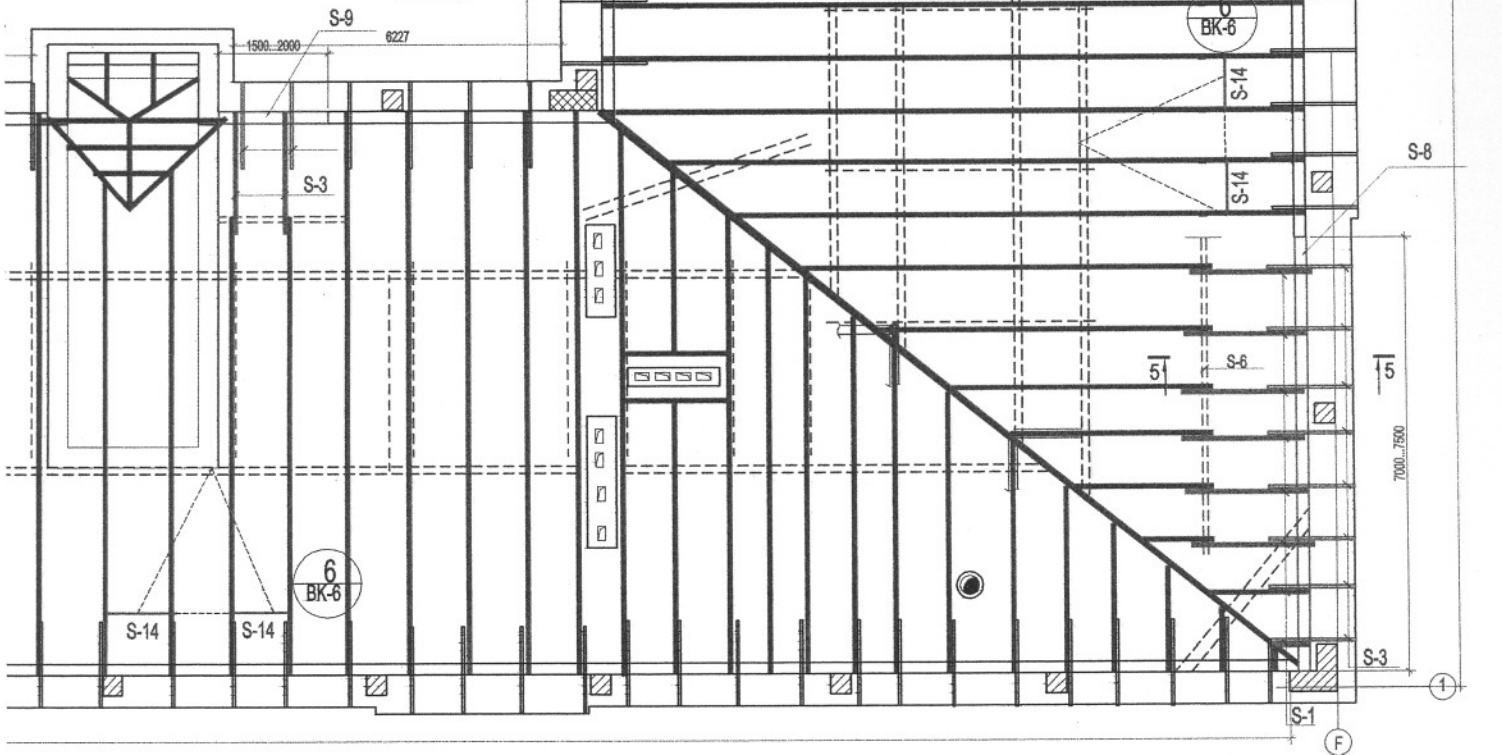


KLĀJ AR UGUNŠAIZSARDZĪBAS LĪDZEKLIEM,
KLASI.
CITIEM MATERIĀLIEM UN SAVĀ STARPĀ JĀAPSTRĀDĀ AR 200.
ŠKIRAS KOKSNES, MITRUMS NE LIELĀKS PAR 20%.
N MŪRA AR DIVĀM PĀPES, RUBEROĪDA VAI PERGAMĪNA KĀRTĀM.
AR NAGLĀM (GOST 4028-81) UN METĀLA SKAVĀM Ø8A1.
3% APJOMĀ.

KOMUNĀLPROJEKTS Daugavpils nodaļa BŪVKOMERSANTA REGISTR.Nr.2687 - R				Būvobjekta nosaukums ĒKAS FAŠĀDES VIENKĀRŠOTĀS RENOVĀCIJAS, APLIECINĀJUMA KARTE DŽĪVOJAMAI MĀJAI TEĀTRA IELĀ 15/17, DAUGAVPILĪ.			
Lapas saturs SPĀRU PLĀNS-SHĒMA. GRIEZUMI 1-1,2-2. SPECIFIKĀCIJAS.				Pasūtītāja Nr. 12-31-005			
Projekta vad. J.Buklovskis		Paraksts		Datums		Mērogs	
Būvtehniķe N.Popkova		[Paraksts]		03.2012		1:100,1:10	
Arh. reg.Nr. 9659		[Paraksts]		03.2012		TP	
Saskaites				Lapas Nr.		Lapu sk.	
				BK-4			


RUUKKI LOKSNE "CLASSIC" SR35-475A	
LATOJUMS-DĒĻU KLĀIS	-32x100mm
BRUSA	-25x100mm
ANTI-KONDENSĀTA PLĒVE	-0.2mm
ESOŠ.SPĀRES	

GRIEZUMS 1-1

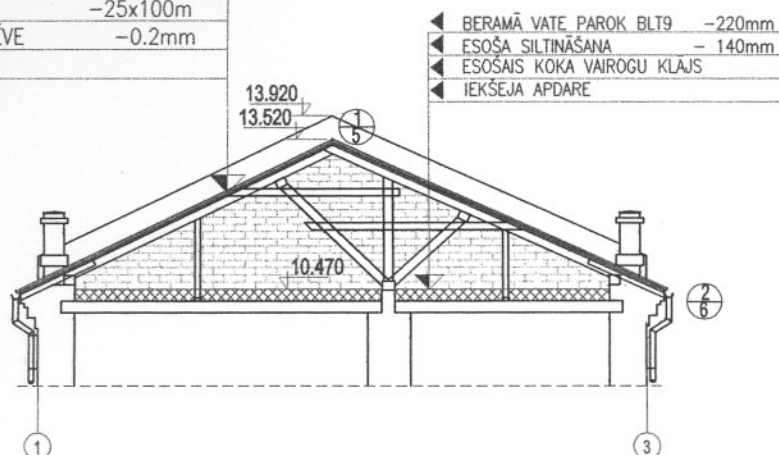

RUUKKI LOKSNE "CLASSIC" SR35-475A	
LATOJUMS-DĒĻU KLĀIS	-32x100mm
BRUSA	-25x100mm
ANTI-KONDENSĀTA PLĒVE	-0.2mm
ESOŠ.SPĀRES	

GRIEZUMS 2-2

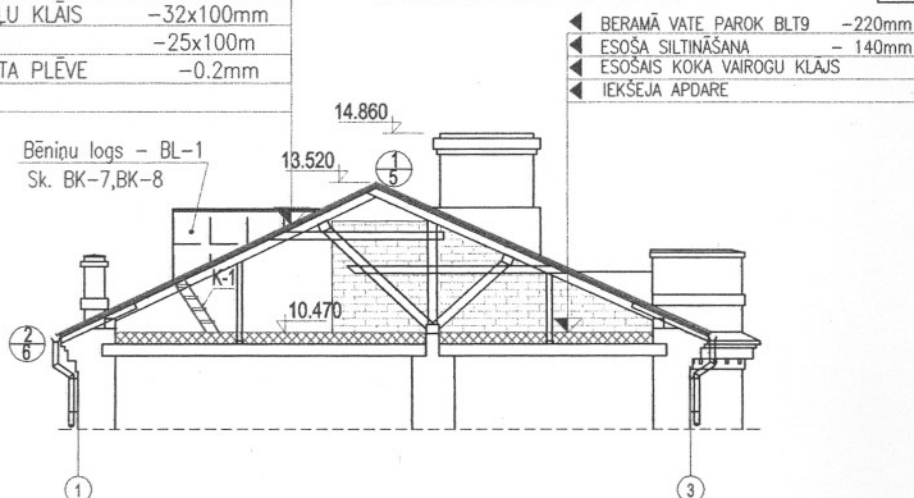


ZAGMATERIĀLU SPECIFIKĀ

POZ.	NOSAUKUMS	ŠĶĒRSGRIZUMS	GARUMS mm
S-1	SPĀRE	S-1 □ 60x160(h)	-
S-2	SPĀRE	S-2 □ 60x150(h)	-
S-3	MAZSPĀRE	S-3 □ 50x100(h)	1500
S-4	GARENGULBALKIS	S-4 □ 150x80(h)	-
S-5	STATNIS	S-5 □ 100x100	1350
S-6	KOKA SIJA (garensija)	S-6 □ 100x200(h)	-
S-7	SPĀRES BALSTA BRUSA	S-7 □ 50x50	400
S-8	MŪRLATA	S-8 □ 200x180(h)	-
S-9	MŪRLATA	S-9 □ 240x220(h)	-
S-10	SPĀRU DĒĻI	S-10 □ 60x25	-
S-11	SPĀRU DĒĻI	S-11 □ 95x25	-
S-12	LATOJUMS	S-12 □ 32x100	-
S-13	LATOJUMS	S-13 □ 60x160	-
S-14	ŠKAUTNĪTIS	S-14 □ 50x50	420
S-15	LATOJUMS	S-15 □ 60x150	-

KOKMATERIĀĻU

Nr.	ŠĶĒRSGRIZUMS
1	□ 60x160
2	□ 60x150
3	□ 50x100
4	□ 150x80
5	□ 100x200
6	□ 100x100
7	□ 200x180
8	□ 240x220
9	□ 32x100
10	□ 50x50
11	□ 25x95
12	□ 60x25

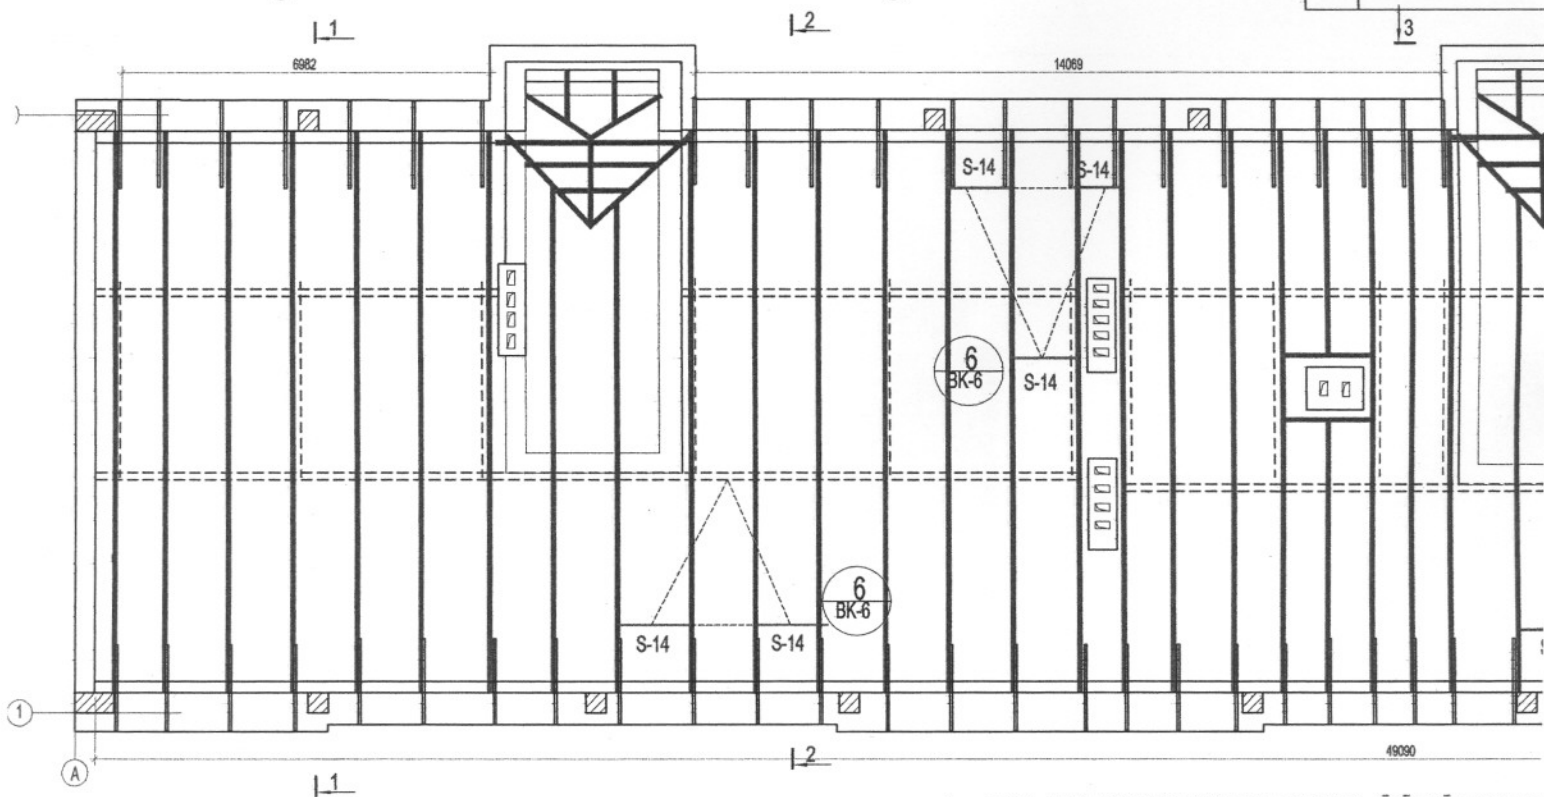

1. JUMTA KOKA KONSTRUKCIJAS UN LATOJUMS JĀPĀRKLĀJ AR UGU KAS NODROŠINA VISMĀZ B-SI,d2 UGUNSGRAUČIENĀ.
2. GALI, NESOŠO KONSTRUKCIJU SASKĀRES VIETAS AR CITIEM MATEI MARKAS ANTISEPTISKĀJĀM PASTĀM.
3. KOKA KONSTRUKCIJAS IZGATAVOT NO SKUJKOKU II ŠĶIRAS KOKS
4. VISAS KOKA KONSTRUKCIJAS IZOLĒT NO BETONA UN MŪRA AR D
5. VISUS KOKA SAVIENOJUMS SAVĀ STARPĀ STIPRINA AR NAGLĀM (1
6. DARBA APJOMOS IEKLAUTA ESOŠO SPĀRU NOMAIŅA 3% APJOMĀ.
7. GRIEZUMI 3-3, 4-4, 5-5 SKATĪT LAPU BK-5

- | | | |
|----------------------------|---------|---|
| BERAMĀ VATE PAROK BLT9 | -220mm | ▶ |
| ESOŠA SILTINĀŠANA | - 140mm | ▶ |
| ESOŠAIS KOKA VAIROGU KLAJS | | ▶ |
| IEKŠĒJA APDARE | | ▶ |

AROK BLT9 -220mm
ANA -140mm
VAIROGU KLAJS

Bēniņu logs - BL-1
Sk. BK-7, BK-8

13.520
10.120



4-6
C-C

Dzīvokļa šķērsgriezums
1:50


- | | | |
|---|----------------------------|---------|
| ◀ | BERAMĀ VATE PAROK BLT9 | -220mm |
| ◀ | ESOŠA SILTINĀŠANA | - 140mm |
| ◀ | ESOŠAIS KOKA VAIROGU KLAJS | |
| ◀ | IEKŠEJA APDARE | |

Architectural cross-section of a roof structure. The diagram shows a gabled roof with rafters and a truss system. Key labels include:


- Béniqué logs - BL-1** (pointing to the roof covering)
- Sk. BK-7, BK-8** (pointing to the roof structure)
- Elevation markers: **13.920** (at the ridge) and **10.120** (at the truss level)
- Section line **a-a** is indicated at the bottom.
- Grid lines **C** and **F** are shown at the base, with a section marker **4/6** on the right.

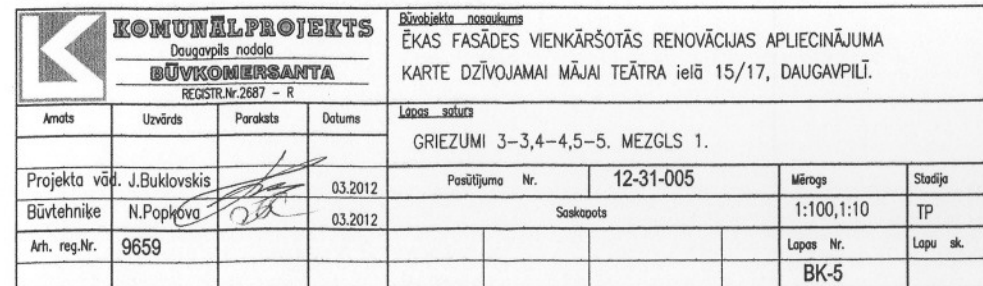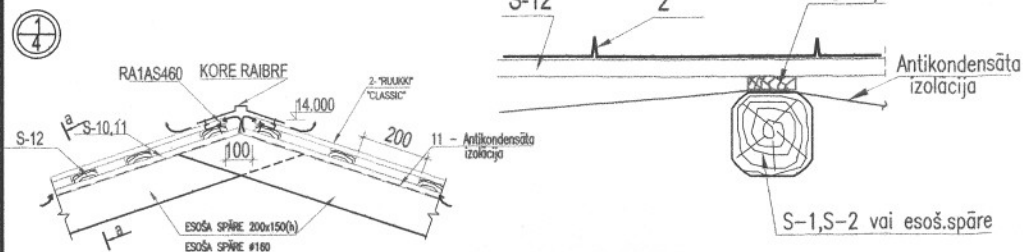

2
BK-4


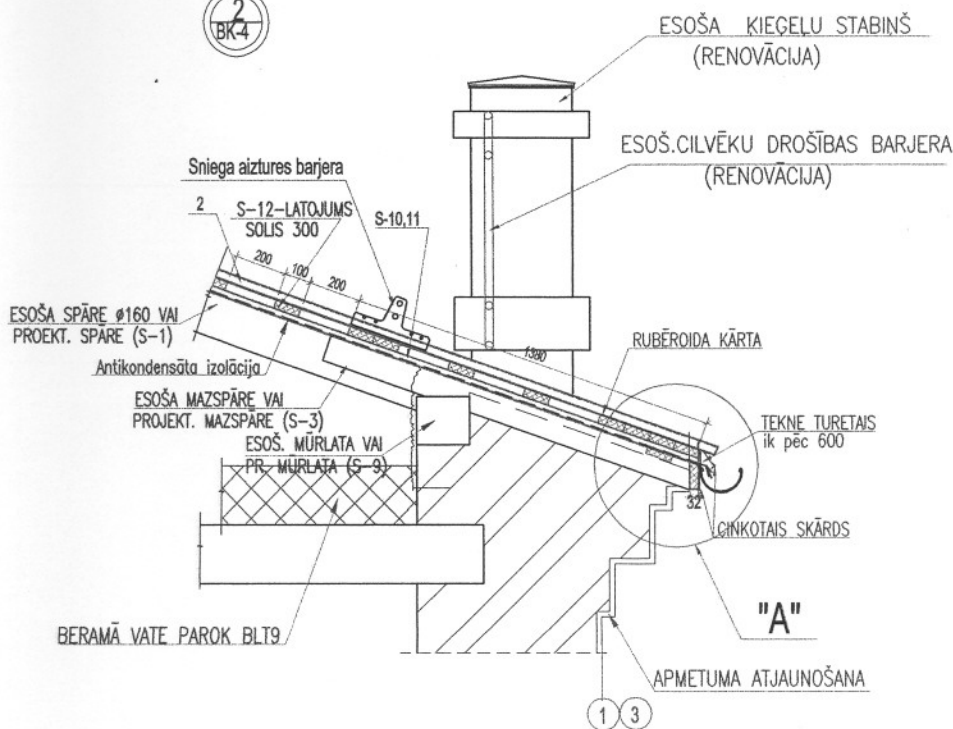



3
BK-5

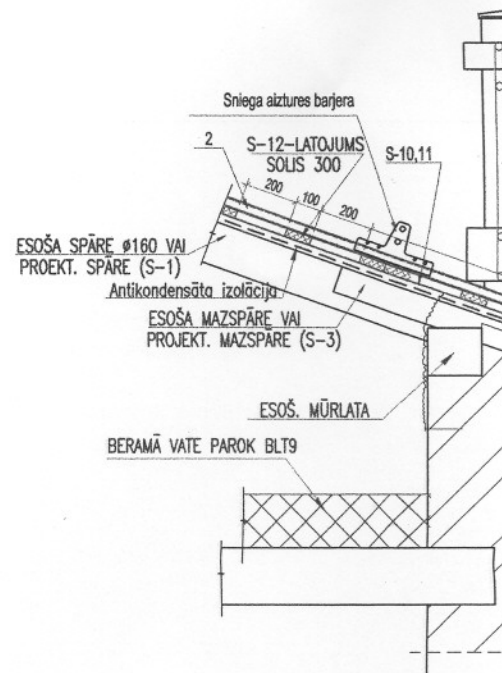


MEZGLS "A" (M 1:5)

4
BK-5

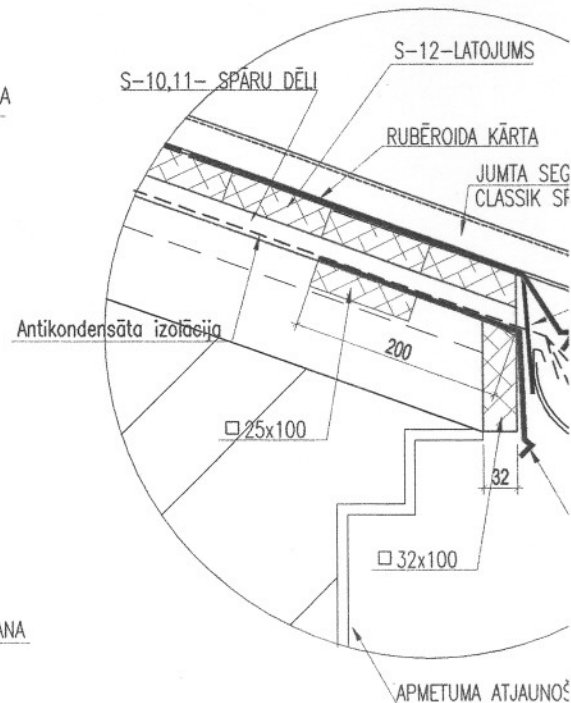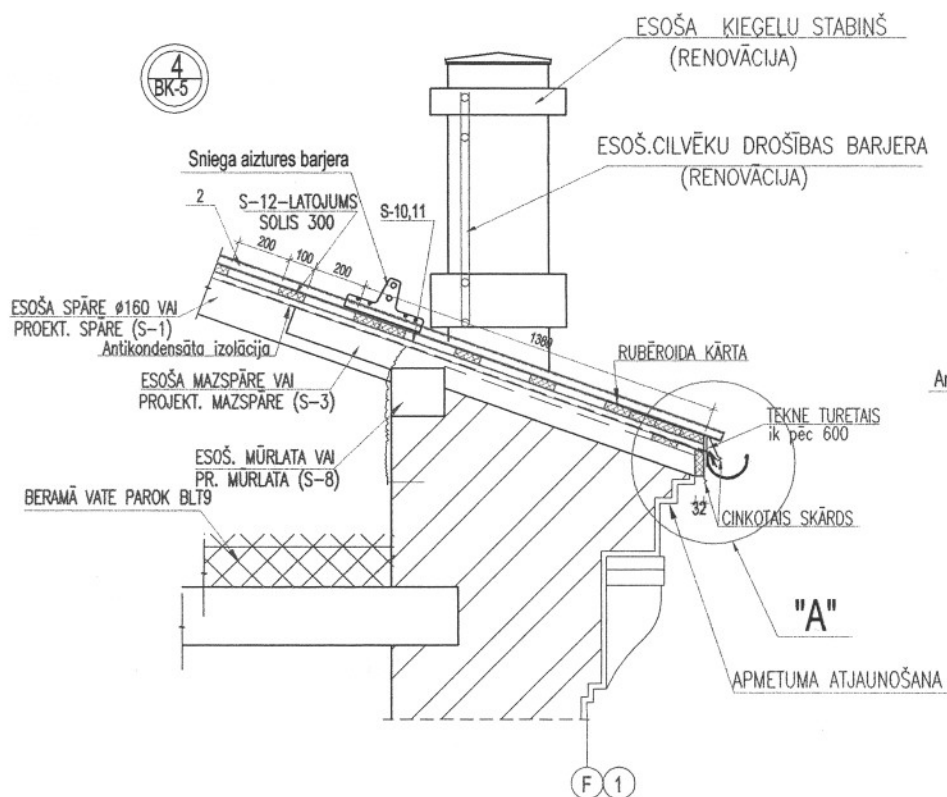


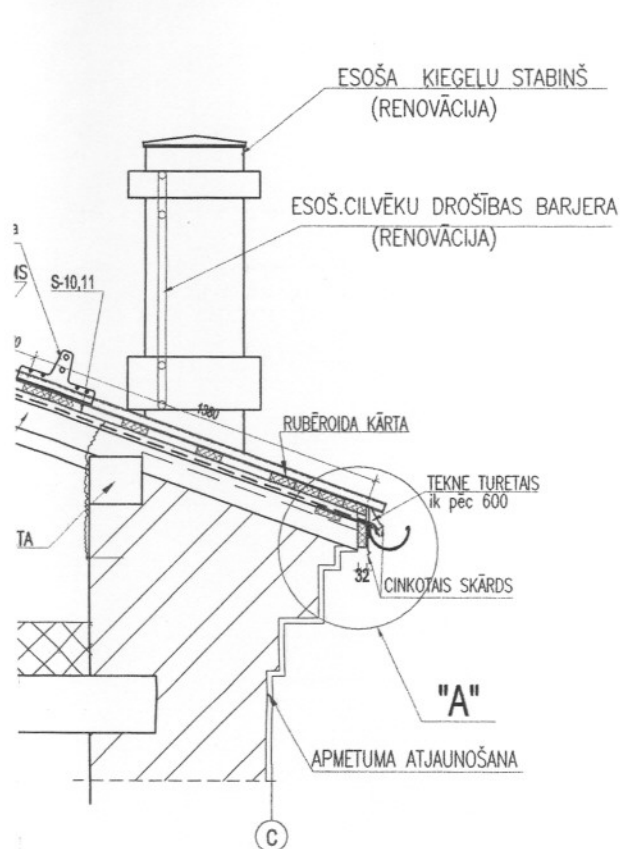



(M 1:5)

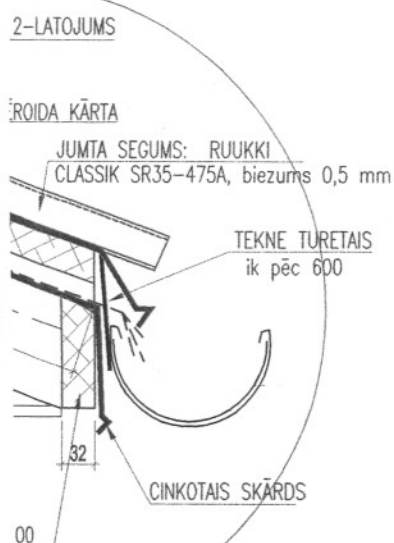

TUMA ATJAUNOŠANA

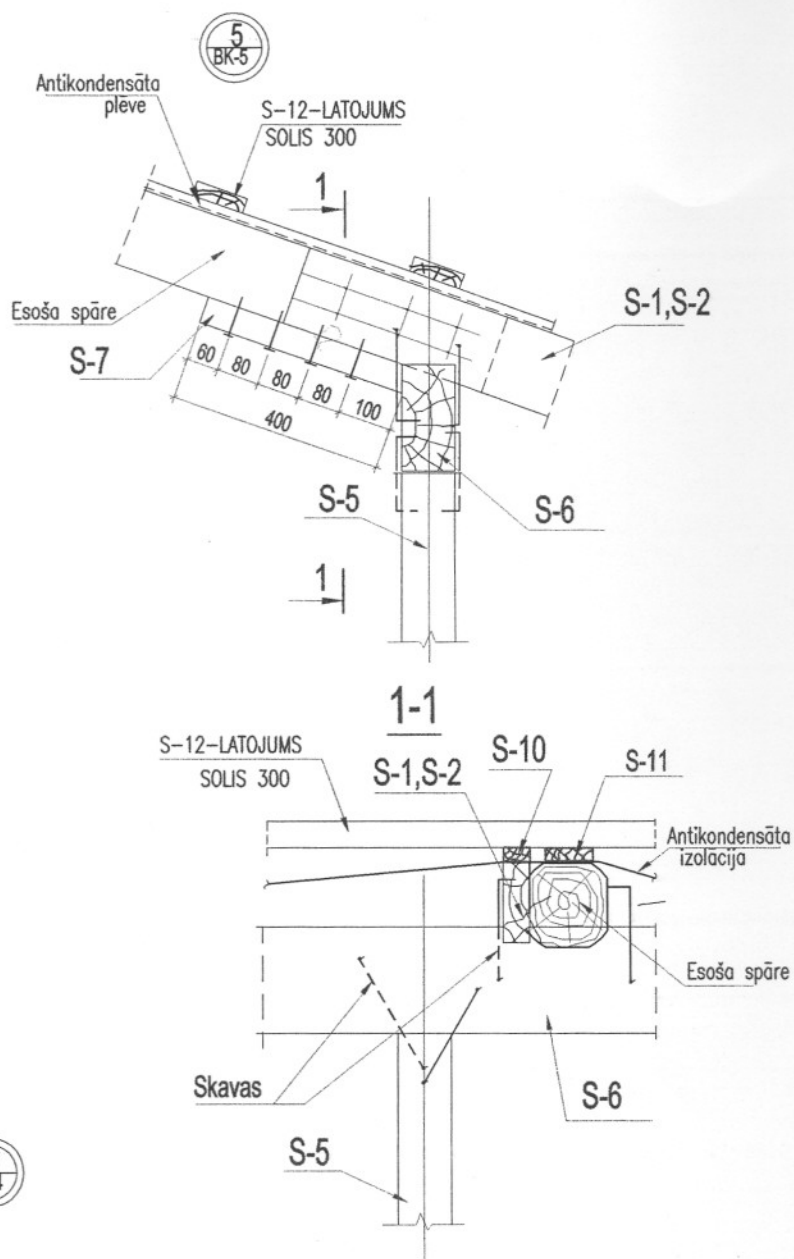

6
BK-4

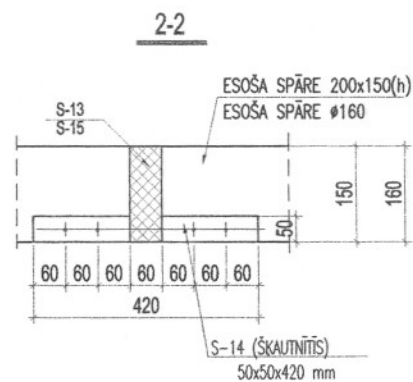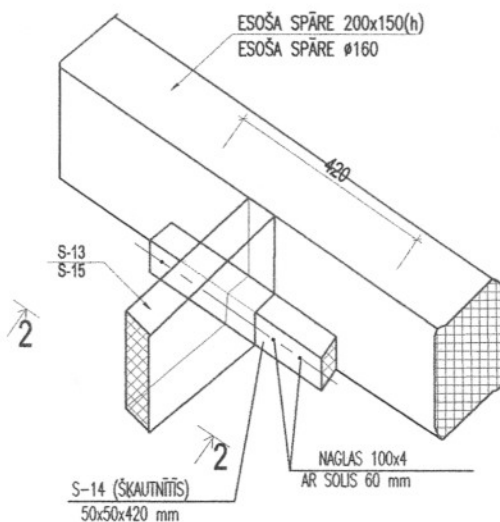







KOMUNĀLPROJEKTS Daugavpils nodaļa BŪVKOMERSANTA REGISTR.Nr.2687 - R				Būvobjekta nosaukums ĒKAS FASĀDES VIENKĀRŠOTĀS RENOVĀCIJAS APLIECINĀJUMA KARTE DZĪVOJAMAI MĀJAI TEĀTRA ielā 15/17, DAUGAVPILĪ.			
Amats	Uzvārds	Paraksts	Datums	Lapas saturs			
Projekta vād.	J.Buklovskis		03.2012	KARNIZĒS MEZGLI 2,3,4. MEZGLI 5,6.			
Būvtehniķe	N.Popkova		03.2012	Pasūtījuma Nr.	12-31-005	Mērogs	Stadija
Arh. reg.Nr.	9659			Saskaņots		1:10,1:20	TP
						Lapas Nr.	Lapu sk.

The drawing consists of three main views of a roof structure:

- Top View (Side Elevation of Gable End):** Shows the vertical profile of the roof. It includes a vertical wall on the left with a height dimension of 1050. The roof slope is indicated by a dashed line. Annotations include:
 - 11-JUMTA KOKA LATOJUMS 36X100 (11-joint wooden boarding 36x100)
 - CINKOTAIS SKĀRDS $b=0.7\text{mm}$ (Galvanized sheet $b=0.7\text{mm}$)
 - Various numbered callouts (1, 3, 7, 9, 10) pointing to different components and joints.
- Bottom View (Cross-section of Roof Slope):** Shows a cross-section of the roof slope. It includes a horizontal line representing the ground level. Annotations include:
 - CINKOTAIS SKĀRDS $b=0.7\text{mm}$ (Galvanized sheet $b=0.7\text{mm}$)
 - Numbered callouts (1, 2, 3, 7, 9) pointing to different components and joints.
- Right View (Plan View of Roof Base):** Shows the plan view of the roof base. It includes a central rectangular area with horizontal lines, representing a window or door. The roof slope is indicated by dashed lines. Annotations include:
 - CINKOTAIS SKĀRDS $b=0.7\text{mm}$ (Galvanized sheet $b=0.7\text{mm}$)
 - Numbered callouts (2, 3, 4, 5, 6, 7, 8, 9) pointing to different components and joints.
 - Dimensions: 814, 850, 2510, 330, 1300, 700, 120.

Technical drawing of a three-part metal bracket assembly. The drawing shows a side view of the assembly with dimensions. The total length is 814 mm, divided into three equal sections of 271 mm each. The height of the assembly is 50 mm. The central part (9) is 600 mm long. The side parts (6) are 814 mm long. The drawing includes labels 3, 4, 6, 7, 8, and 9.

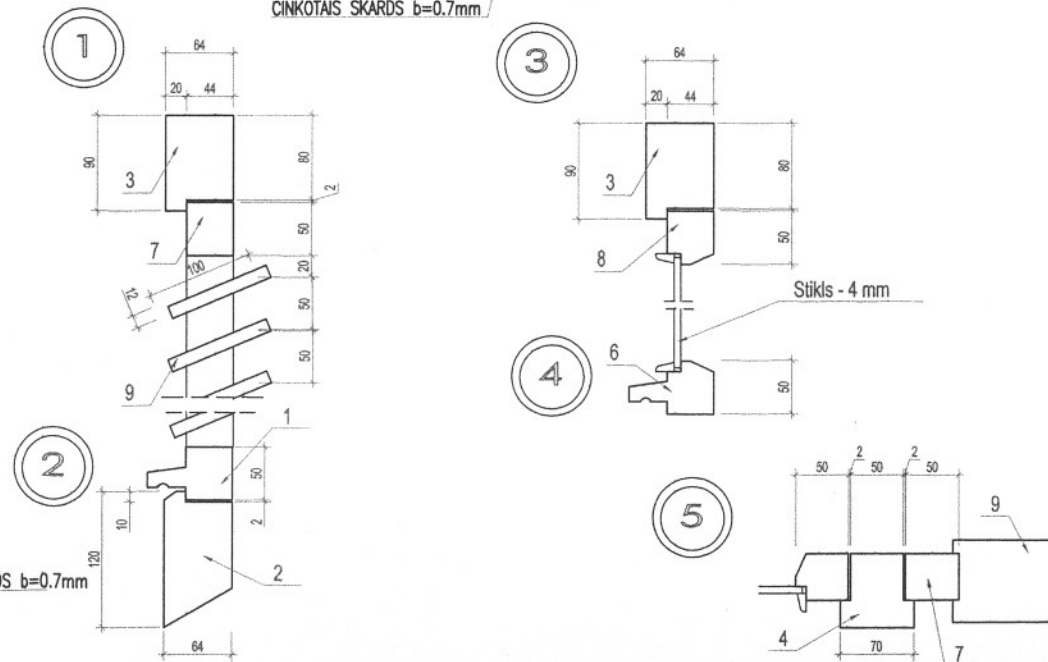

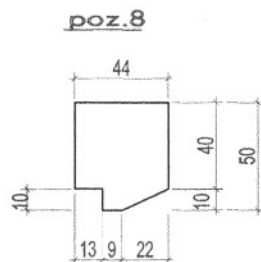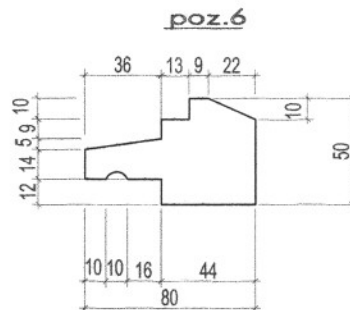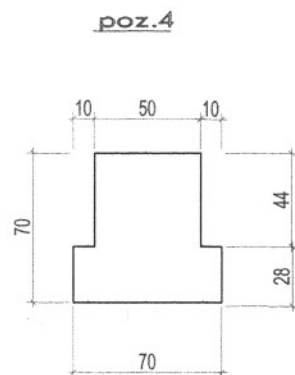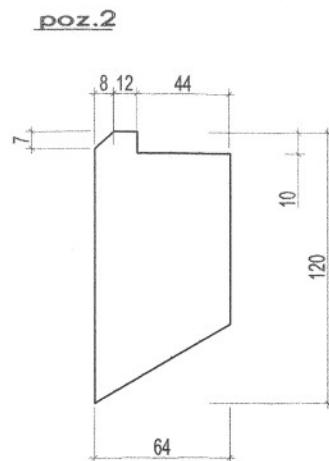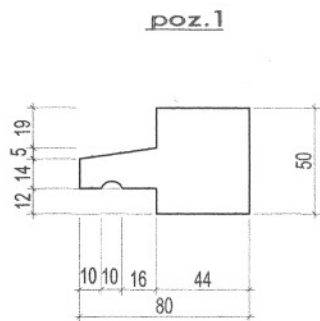

KOKSNES SPECIFIKĀCIJA

MARKA	POZ.	ŠĶERSGRIEZUMS	GARUMS, m	TILPUMS m ³
BL-1	1	□ 50x100	10.0	0.050
	2	□ 64x120	2.2	0.017
	3	□ 64x90	2.8	0.016
	4	□ 70x70	1.2	0.006
	5	□ 50x80	0.6	0.003
	6	□ 50x80	1.0	0.004
	7	□ 44x50	1.8	0.004
	8	□ 44x50	2.5	0.006
	9	□ 12x100	7.0	0.009
	10	□ 25x200	7.5	0.038
	11	□ 32x100	6.0	0.019
K O P Ā :				0.2

SPECIFIKĀCIJA VIENAM ELEMENTAM

MATERĀLA NOSAUKUMS	MĒRĒMĪBA	SKAITS m
BL-1		
ŠKAUTNI UN DĒLI	m ³	0.2
ROKTURIS	gab	1
VIRA	gab	2
NAGLAS	kg	10
KOKSKRŪVE	kg	0.06
CINKOTAS ŠKĀRDS b=0.7mm	m ³	4.0

KOMUNĀLPROJEKTS Daugavpils nodaļa BŪVKOMERSANTA REGISTR.Nr.2687 - R				Būvobjekta nosaukums ĒKAS FASĀDES VIENKĀRŠOTĀS RENOVĀCIJAS APLIECINĀJUMA KARTE DZĪVOJAMAI MĀJAI TEĀTRA ielā 15/17, DAUGAVPILĪ.			
Amats	Uzvārds	Paraksts	Datums	Lapas saturs Bēniņu logs BL-1. Poz.2,4,6,8,9. Specifikācija.			
PR.VADĪTĀJS	J.BUKLOVSKIS		03.2012	Posūtījuma Nr.	12-31-005	Mārogs	Stadija
BŪVTEHNIKE	N.POPKOVA		03.2012	Saskaņots		1:100	TP
Arh. reg.Nr.	9659					Lapas Nr.	Lapu sk.
						AR-8	