

Ēkas fasādes vienkāršotās renovācijas apliecinājuma karte

(aizpilda trijos eksemplāros, ja dokuments tiek iesniegts papīra formā)

Ieceres ierosinātājs (pilnvarotā persona)

**SIA „Daugavpils dzīvokļu un komunālās
saimniecības uzņēmums”**(fiziskās personas vārds, uzvārds vai juridiskās
personas nosaukums)**Reģ.Nr.41503002485**(fiziskās personas kods vai juridiskās personas
reģistrācijas numurs)**Liepājas ielā 21, Daugavpilī, LV-5417,
t.65407274**

(adrese, tālruņa numurs)

1. Objekts **Ēkas fasādes vienkāršotās renovācijas apliecinājuma karte
dzīvojamai mājai Stacijas ielā 115, Daugavpilī**

2. Būves vai telpu grupas kadastra apzīmējums **Zemes kad. Nr.0500-501-0301**

3. Adrese **Stacijas ielā 115, DAUGAVPILĪ, LV-5400**

(iela, pagasts, pasta indekss, stāvs)

4. Objekta īpašnieks

(fiziskās personas vārds, uzvārds, personas kods,

adrese, tālruņa numurs vai

**SIA „Daugavpils dzīvokļu un komunālās saimniecības uzņēmums”
Reģ.Nr.41503002485**

juridiskās personas nosaukums, reģistrācijas numurs,

Liepājas ielā 21, Daugavpilī, LV-5417, t.65407274

adrese, tālruņa numurs)

5. Īpašuma tiesības apliecinājoši dokumenti **Zemesgrāmatu nodalījums**

I. Ieceres dokumentācija

6. Paredzēto darbu veids – fasādes apdares renovācijas/fasādes siltināšana/jumta siltināšana/ **jumta seguma remonts**/logu nomaina(vajadzīgo pasvītrot)

7. Atbildīgais projektētājs

**A/S „Komunālprojekts” Daugavpils nodaļas
vadītājs Juris Buklovskis**

(vārds, uzvārds)

Sert.Nr. 20-5045, derīgs līdz 11.08.2015.g.

(sertifikāta numurs un derīguma termiņš)

8. Arhitekts*

(vārds, uzvārds)

(sertifikāta numurs un derīguma termiņš)

9. Būvinženieris*

Juris Buklovskis,

(vārds, uzvārds)

Sert.Nr. 20-3588, derīgs līdz 11.08.2015.g.

(sertifikāta numurs un derīguma termiņš)

10. Projektētāja apliecinājums.

Risinājumi atbilst būvniecību reglamentējošajiem normatīvajiem aktiem un vietējās pašvaldības saistošajiem noteikumiem.

Veicamās izmaiņas un pārbūves neskar kopīpašuma domājamās daļas un funkcionāli ar visas ēkas ekspluatāciju saistītās inženierkomunikācijas (inženiertīklu stāvvadus).

Risinājumi neskar ēkas nesošās konstrukcijas un neietekmēs tās noturību.

Atbildīgais projektētājs

(paraksts)

22. 08. 2012.

(datums)

Arhitekts*

(paraksts)

(datums)

Būvinženieris*

(paraksts)

22.08.2012.

(datums)

Piezīme.

* Saskaņā ar Ministru kabineta 1997.gada 1.aprīļa noteikumu Nr.112 "Vispārīgie būvnoteikumi" 3.2.¹ nodaļas 40.⁶ punktu papildus pieaicinātie būvniecības speciālisti.

Pielikumā:**Paskaidrojuma raksts uz 2 lapām.****Dokumentu saraksts un lapu skaits:**

1. Darba uzdevums (1 lpp).
2. Tehniskās apsekošanas akts(1lpp).
3. Zemesrobežu plāns (1 lpp).
4. Zemesgrāmatas nodalījums (2 lpp).
5. Dzīvokļu īpašnieku kopsapulces protokols (4 lpp.)
6. Pase ēkas fasādes krāsu risinājumam(3 lpp).
7. Būvkomersanta apliecība Nr.2687-R (1 lpp)
8. Fotoattēli (5 lpp).

Kopējais lapu skaits – 17 lapas.

Grafisko lapu saraksts un lapu skaits Rasējumi:

11. Ieceres ierosinātāja apliecinājums.

BK-1,BK-2,BK-3,BK-4,BK-5,BK-6,BK-7,BK-8**Kopējais rasējumu skaits – 8 lapas**

Apliecinu, ka pievienotie īpašuma apliecinājuma dokumenti (kopijas) ir autentiski, patiesi un pilnīgi, attiecībā uz objektu nav nekādu apgrūtinājumu, aizliegumu vai strīdu.

Aņņemos īstenot vienkāršotas renovācijas/rekonstrukcijas (vajadzīgo pasvītrot) ieceri atbilstoši izstrādātajai ieceres dokumentācijai.

Ieceres ierosinātājs

SIA "Daugavpils Dzīvokļu un
komunālās saimniecības uzņēmums"

izpildītāja

V.Dedele

(paraksts un tā atšifrējums)

(datums)

12. Būvvaldes lēmums.

(aizpilda tikai būvvaldes eksemplārā)

13. Nosūtīts pamatots būvvaldes atteikums.

Vēstule Nr. NAV _____

 (datums)

Būvvaldes atbildīgā amatpersona



(amats, paraksts un tā
atšifrējums)

(datums)

II. Būvdarbi

14. Pasūtītāja iesniedtie dokumenti, uzsākot būvdarbus

Uzsākot būvdarbus, saskaņā ar ieceres dokumentāciju iesniedzu (vajadzīgo atzīmēt):

14.1. apdrošinātāja iesniegtu būvuzņēmēja (būvētāja) civiltiesiskās atbildības obligātās apdrošināšanas polīses kopiju;

14.2. ja saskaņā ar normatīvajiem attiem būvobjektam nepieciešama būvuzraudzība, līguma kopiju par būvuzraudzību;

14.3. būvuzrauga saistību rakstu;

14.4. atbildīgā būvdarbu vadītāja saistību rakstu;

14.5. _____

Būvuzņēmējs/būvētājs _____
 (fiziskās personas vārds, uzvārds, personas kods,

adrese, tālruņa numurs vai juridiskās personas nosaukums, reģistrācijas numurs,

adrese, tālruņa numurs)

Ieceres ierosinātājs

(amats, paraksts un tā
atšifrējums)

(datums)

15. Būvvaldes amatpersonas atzīme par dokumentu saņemšanu

Būvvaldes atbildīgā amatpersona _____

(amats, paraksts un tā
atšifrējums)

(datums)

III. Būvdarbu pabeigšana

16. Pasūtītāja informācija par būvdarbu pabeigšanu.

Iesniedzu būvvaldē segto darbu pieņemšanas akta un parakstīto darbu izpildes aktu kopijas:

Ieceres ierosinātājs

(amats, paraksts un tā
atšifrējums)

(datums)

17. Būvdarbu pārbaude

Apsekota būve dabā un konstatēts, ka būvdarbi veikti ieceres dokumentācijā norādītajā apjomā atbilstoši vietējās pašvaldības saistošajiem noteikumiem.

Būvvaldes atbildīgā amatpersona

(amats, paraksts un tā
atšifrējums)

(datums)

Piezīmes:

1. * Pasūtītājs katru apliecinājuma kartes daļu iesniedz atsevišķi – izstrādājot ieceres dokumentāciju, uzsākot būvdarbus un tos pabeidzot. Atkarībā no ieceres būvvaldē var vienkāršot apliecinājuma kartes veidlapu.
2. **Saskaņā ar Ministru kabineta 1997.gada 1.aprīļa noteikumu Nr.112 „Vispārīgie būvnoteikumi”.
- 3.2. apakšnodaļas 40. punktu papildus pieaicinātie būvniecības speciālisti.

PASKAIDROJUMA RAKSTS

Doto dzīvojāmas mājas Stacijas ielā 115 jumta un bēniņu pārseguma siltinātāja nomaiņas projektu izstrādāja A/S „Komunālprojekts” 2012.gada augustā pēc SIA „DDzKSU” pasūtījuma.

1. Jumta segums

Esošais jumta segums izpildīts no jumtu šifera. Daudzās jumta seguma vietās ieloku savienojumos un jumta dzegas daļā ir caurteces. Pēc dotā projekta esošais jumta segums un latojums tiek demontēti. Paredzēta jauna latojuma un jumta seguma ierīkošana. Arī tiks izpildīti kanalizācijas izvadi no bēniniem uz jumtu.

Jumta segums ieprojektēts no bezasbesta viļnotu šķiedru cementa loksnēm „EUROFALA”. Pieņemto jumta segumu raksturlielumi doti rasējumos BK.

Bēniņu telpas normālas ventilācijas nodrošināšanai ir paredzēti sekojoši pasākumi:

- vēdcaurumi jumta dzegas un kores daļā;
- jauno jumta logu uzstādīšanu.

2. Spāru sistēma

Esošā koka spāru sistēma ir laba stāvoklī, taču, ņemot vērā, ka normatīvā sniega slodze mainījās, esošais spāru šķērsgriezums nav pietiekams un tāpēc projektā ir paredzēta statņu un garensiju uzstādīšana. Šos konstrukciju elementus dotajā projektā ir paredzēts nomainīt.

3. Bēniņu pārsegums

Pēc apsekošanas rezultātiem esošais bēniņu pārseguma siltinātājs ir blīvēti katlu izdedži. Esošo siltinātāju (uzbērumu) jānovāc, lai spāru koka gali nebūtu nasegti ar jauno siltinātāju. Vajadzīga veikt efektīvāku siltinātāju papildslāni likšanu.

Par siltinātāju pieņemta BERAMA vate 220 mm biezumā (PAROC BLT-9 vai analogs).

Deklarēta $\Delta\lambda_{c1}=0.042$ W/m·k, labojuma k-ts $\Delta\lambda_w=0.002$ W/m·k (LBN 002-01, 2.tab.)

Aprēķina siltumvadītspēja $\lambda_d=0.042+0.002=0.044$ W/m·k.

$U_{RN} = 0.2 \times k$ – normatīva vērtība

$K = 19 / (Q_i - Q_l)$,

Q_i – iekštelpu aprēķina temperatūra $+18^\circ\text{C}$

Q_l – āra gaisa vidējā temperatūra apkures sezonā -1.3°C (LBN 003-01)

$K = 19 / (18 + 1.3) = 0.984$,

$U_{RN} = 0.2 \cdot 0.984 = 0.197$ W/m²k (LBN 002-01, 1.tab.)

Tehniskā pretestība:

$R_T = R_{S1} + R_1 + R_2 + R_3 + R_{SE}$

$R_{S1} = 0.1$ m²·K/W – iekšējās virsmas termiskā pretestība

$R_{SE} = 0.04$ m²·K/W – ārējās virsmas termiskā pretestība

R_1, R_2 – dzelsbetona pārseguma un siltumizolācijas termiskās pretestības

$R_T = 0.1 + 0.22/2.0 + 0.22/0.044 + 0.04 = 5.25$ m²·K/W

$U = 1/R_T = 1/5.25 = 0.190 < U_{RN} = 0.197$ W/m²k

Pieņemtais risinājums atbilst LBN 002-01 normatīvu prasībām.

4. Tualešu kanalizācijas ventilācijas izvadus izpildīt virs jumtu.
5. Atjaunot ķieģeļu cauruļu uzgalvjus virs jumta un izpildīt cauruļu apmetumu bēniņu apjomā.

Būvprojekta vadītājs



**Tehniskais uzdevums projektēšanai (Ēkas fasādes vienkāršotās
renovācijas apliecinājuma karte)**

1. Projekta arhitektūras un celtniecības daļu drīkst izstrādāt tikai sertificēts inženieris, arhitekts vai licenzēta projektēšanas organizācija.
2. Projektu izstrādāt ievērojot LR MK noteikumus, celtniecības, ugunsdrošības normas un citus saistošus noteikumus, kā arī pilsētas apbūves noteikumus.
3. Projektu izstrādāt ievērojot Daugavpils pilsētas domes pilsētplānošanas un būvniecības departamenta prasības tai skaitā "krāsu pasi".
4. Izstrādājot projektu jumta kapitālam remontam vai nomaiņai, paredzēt pietiekošu ventilāciju bēniņiem.
5. Izstrādājot projektu obligāti veikt apsekošanu kopā ar SIA „DDzKSU” ēku inženieri, projektā paredzēt jumta seguma nomaiņu un ja nepieciešams koka konstrukciju stiprināšanu vai nomaiņu.
6. Izstrādāt detalizētus galvenos konstruktīvos mežglus (karnīzes, kores, ja tiks paredzēta jumta logu izbūve- jumta loga konstruktīvo risinājumus un mežglus un citus jumta rekonstrukcijas nepieciešamos mežglus, lai nodrošinātu kvalitatīvu jumta tālāku ekspluatāciju) un veikt bēniņu pārseguma siltināšanas siltumtehnisko aprēķinu un sniegt mežglus siltināšanas darbu veikšanai (paredzēt laipas līdz apkures caurulēm un jumta logiem). Siltumizolācijas biezumu un materiālu aprēķināt saskaņā ar LBN 002-01 "Ēku norobežojošo konstrukciju siltumtehnika" un LBN 201-07 „Būvju ugunsdrošība” prasībām, siltināšana nedrīkst pasliktināt bēniņu ventilēšanas apstākļus. Pārbaudīt bēniņu telpas un nepieciešamības gadījumā ierīkot papildus dabisko ventilāciju, apledojuma novēršanai, lai nebūtu asas temperatūras izmaiņas, atbilstoši spēkā esošiem normatīviem.
7. Saskaņot ar Daugavpils pilsētas domes pilsētplānošanas un būvniecības departamentu un ar SIA "DDzKSU" projekta dokumentāciju.

Ar cieņu

SIA „DDzKSU”

**DZĪVOJAMĀS MĀJAS STACIJAS IELĀ 115
JUMTA NESOŠO PAMATKONSTRUKCIJU, JUMTA SEGUMA UN BĒNIŅU
PĀRSEGUMA SILTINĀTĀJA
TEHNISKĀS APSEKOŠANAS AKTS**

1. Vispārīgā daļa

Saskaņā ar SIA „DDzKSU” pieteikumu un programmu izdevumu A/S „Komunālprojekts” pārstāvji SIA „DDzKSU” darbinieku klātbūtnē izpildīja jumta nesošo pamatkonstrukciju, jumta seguma un bēniņu pārseguma siltinātāja tehniskā stāvokļa apsekošanu.

Apsekošanas mērķis ir jumta nesošo konstrukciju renovācijas projekta izpildīšana, jumta seguma un bēniņu pārseguma siltinātāja nomaiņa.

2. Apsekošanas rezultāti

Apsekošanas gaitā tika konstatēts sekojošais:

- jumts – 4-slīpes. Uz jumta uzstādīti 6 jumta lūkas. Daļa no tām ir slēgtas. Pie atvērtām lūkām ir novērojama koka konstrukciju puve.
- Spāru sistēma sastāv no mūrlatām, statņiem, garensijām un pašām spārēm. Izpildīta no brusām un dēļiem. Spāres no dēļiem 50x135h. Ir labā stāvoklī, taču, ņemot vērā, ka normatīvā sniega slodze mainījās, esošais spāru šķērsriezums nav pietiekams un tāpēc projektā ir paredzēta statņu un garensiju uzstādīšana.
- jumta segums – šīfera taisnos posmos un no gluda skārda pie dzegas. Vietām novērojamas spraugas un caurteces (spriežot pēc pēdām uz koka konstrukcijām). Jumta segums un latojums ir pilnīgi jānomaina.
- siltinātājs – noblīvētu izdedžu uzbērums. Izpildīts neviemērīgu slāņu (130 mm). Esošo siltinātāju (uzbērumu) jānovāc, lai spāru koka gali nebūtu nosegti ar jauno siltinātāju.
- Veikt efektīvāku siltinātāju papildslāni likšanu.
- Tualešu kanalizācijas ventilācija – izvads uz bēniņiem. Nepieciešams izpildīt izvadu virs jumta.
- Apkures cauruļu siltumizolācija mājas bēniņos ir bojāta, kas rada papildus gaisa apsildi bēniņu telpā. Nepieciešams veikt apkures cauruļu siltumizolāciju (pēc atsevišķa projekta).

Apsekošanu izpildīja:

A/S „Komunālprojekts” būvtehniķe:

SIA „DDzKSU” inženieris:





N. Popkova

ROBEŽPUNKTU KOORDINĀTAS

Nr.	X	Y
14	195500.02	657691.59
2	195471.45	657716.99
22	195442.36	657684.05
23	195473.56	657656.19

ZEMES IZVIETOJUMA SHĒMA

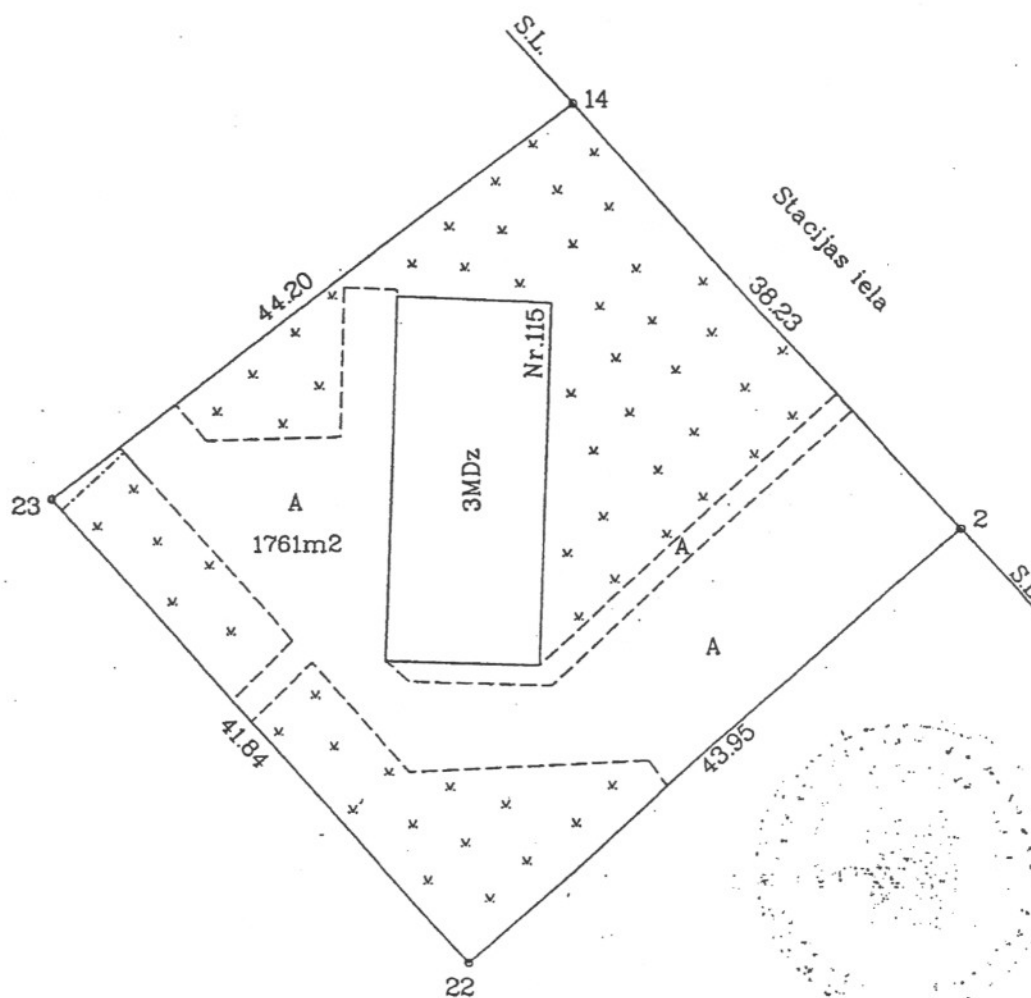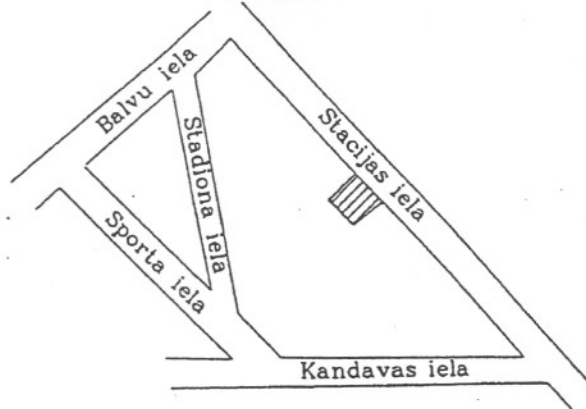

Latvijas koordinātu 1992.gada sistēmā
Mēroga koeficients :0.999903
MĒROGS 1:500

VZD Daugavpils nodaļas
Mērniecības birojs

Biroja vadītājs	<i>[Signature]</i>	D.Krutkrāmelis	27.05.98.
Mērnieks	<i>[Signature]</i>	L.Jahundovica	13.05.98.
Plānu zīmēja	<i>[Signature]</i>	L.Jahundovica	22.05.98.

DAUGAVPILS ZEMESGRĀMATU NODAĻA**Daugavpils pilsētas zemesgrāmatas nodalījums Nr. 2901****Kadastra numurs: 0500 501 0301****Adrese: Stacijas iela 115, Daugavpils**

Ieraksta Nr.	I. daļa 1. iedaļa Nekustams īpašums, servitūti un reālīstas	Daļa	Platība, lielums
1.1.	Nekustamais īpašums sastāv no vienas trīsstāvu kļeģeļu mūra dzīvojamās mājas ar 12 dzīvokļiem un pagrabu. Atzīme - ēka saistīta ar zemes gabalu Daugavpils pilsētā, Stacijas ielā 115 , kadastra numurs 0500- 001- 0301, Daugavpils pilsētas zemesgrāmatas nodalījums Nr.788. Zemes īpašnieks Irīna Kārklīņa.		655 kvm
	Žurnāls Nr. 3709(1998), lēmuma datums: 30.12.1998, tiesnesis Ludmila Guseva		
2.1.	Atzīme - dzīvokļa īpašumam Nr. 4 atvērt nodalījumu Nr. 2901-4.	7/100	41,5 m²
	Žurnāls Nr. 5272(1999), lēmuma datums: 10.12.1999, tiesnesis Jānis Radionovs		
3.1.	Atzīme - dzīvokļa īpašumam Nr. 11 atvērt nodalījumu Nr. 2901-11.	9/100	48,7 kvm
	Žurnāls Nr. 1117(2000), lēmuma datums: 23.02.2000, tiesnesis Ludmila Guseva		
4.1.	Atzīme - dzīvokļa īpašumam Nr. 2 atvērt nodalījumu Nr. 2901-2.	9/100	46,9 kvm
	Žurnāls Nr. 106(2001), lēmuma datums: 19.01.2001, tiesnesis Ludmila Guseva		
5.1.	Atzīme - dzīvokļa īpašumam Nr. 5 atvērt nodalījuma Nr. 2901-5.	423/5431	42,3 kvm
	Žurnāls Nr. 300000124926, lēmuma datums: 31.10.2001, tiesnesis Jānis Radionovs		
6.1.	Atzīme - dzīvokļa īpašumam Nr. 3 atvērt nodalījuma Nr. 2901-3.	9/100	47 m²
	Žurnāls Nr. 300000241121, lēmuma datums: 29.04.2002, tiesnesis Jānis Radionovs		
7.1.	Atzīme - dzīvokļa īpašumam Nr. 6 atvērt nodalījuma Nr. 2901-6.	4890/54310	48,9 kvm
	Žurnāls Nr. 300000644905, lēmuma datums: 23.12.2003, tiesnesis Līvija Sliņa		
8.1.	Atzīme - dzīvokļa īpašumam Nr. 10 atvērt nodalījuma Nr. 2901-10.	486/5431	48,6 kvm
	Žurnāls Nr. 300002212755, lēmuma datums: 06.09.2007, tiesnesis Tatjana Ivanova		
9.1.	Atzīme - dzīvokļa īpašumam Nr. 7 atvērt nodalījuma Nr. 2901-7.	489/5431	48,9 kvm
	Žurnāls Nr. 300002292433, lēmuma datums: 14.11.2007, tiesnesis Tatjana Ivanova		
10.1.	Atzīme - dzīvokļa īpašumam Nr. 12 atvērt nodalījuma Nr. 2901-12.		43,8 kvm
	Žurnāls Nr. 300002399051, lēmuma datums: 13.03.2008, tiesnesis Zeltīte Zdanoviča		
Ieraksta Nr.	I. daļa 2. iedaļa No nekustama īpašuma atdalītie zemes gabali, servitūti un reālīstas pārgrozījumi un dzēsumi	Daļa	Platība, lielums
Nav ierakstu			
Ieraksta Nr.	II. daļa 1. iedaļa Īpašnieks, dzimšanas gads, vieta, personas/nodokļu maksātāja kods, tiesību pamats	Daļa	Summa (Ls)
1.1.	Īpašnieks: DAUGAVPILS PILSĒTAS PAŠVALDĪBA, nodokļu maksātāja kods 90000077325.	1	
2.1.	Īpašuma tiesības nostiprinātas uz ēku kopvērtībā Ls.18600.00.		
3.1.	Pamats: 1998. gada 13. oktobra Daugavpils pilsētas zemes komisijas lēmums nr.178 un Daugavpils pilsētas domes 1998. gada 6. jūlija zvērināta revidenta apliecināta izziņa nr.2-13/831.		
	Žurnāls Nr. 3709(1998), lēmuma datums: 30.12.1998, tiesnesis Ludmila Guseva		
Ieraksta Nr.	II. daļa 2. iedaļa Atzīmes par maksātnespēju, piedziņas vēršanu, aizliegumiem, pēcmantīnieku iecelšanu un mantojuma līgumiem		
Nav ierakstu			
Ieraksta Nr.	III. daļa 1. iedaļa Lietu tiesības, kas apgrūtinā nekustamu īpašumu	Platība, lielums	
Nav ierakstu			
Ieraksta Nr.	III. daļa 2. iedaļa Pārgrozījumi 1.iedaļas ierakstos, ierakstu un pārgrozījumu dzēsumi	Platība, lielums	
Nav ierakstu			
Ieraksta Nr.	IV. daļa 1.,2. iedaļa Ķīlas tiesība un tā pamats	Summa (Ls)	
Nav ierakstu			
Ieraksta Nr.	IV. daļa 3. iedaļa Pārgrozījumi ķīlas tiesībās, pārgrozījumu dzēsumi	Summa (Ls)	

Nav ierakstu		
Ieraksta Nr.	IV. daļa 4.,5. iedaļa Ķīļu dzēsumi pilnībā vai daļēji	Summa (Ls)
Nav ierakstu		

Informācijas prasītājs: Jūlija Mamaja. Pieprasījums no IP 62.205.232.242. Pieprasījums izdarīts 3:25:31 PM 7/13/2012

Piezīme. Saskaņā ar personu datu aizsardzības likumu, katrs informācijas pieprasījums no datubāzes tiek reģistrēts

Dzīvojamās mājas Nr.115 Stacijas ielā Daugavpilī

dzīvokļu īpašnieku kopsapulces

PROTOKOLS

Daugavpilī

2012.gada "27". janvārī

Šajā dzīvojamā mājā pavisam ir 12 dzīvokļi,
no tiem: 10 privatizētie un 2 neprivatizētie.

L. Novičenko
V. Kagele
V. Vahruševs
T. Mihailova
I. Borčinskis
L. Fedotova
I. Maļajeva

Atklātā rīkošanās
A

2012. g. 01. 02.

Sapulcē piedalās: dzīvokļu īpašnieki (saraksts pielikumā).

Pašvaldībai piederošos dzīvokļus pārstāv: nav

Sapulcē uzaicināti: mājas iedzīvotāji

Sapulces vadītājs: G.Vilcāns

Sapulces protokolists: T.Laškova

DARBA KĀRTĪBA:

Reģistrācija

1. Par mājas vecāka pilnvarojumu.
2. Par jumta seguma kap. remonta tāmes sastādīšanu

Pievēršam Jūsu uzmanību, ka:

* - īpašniekiem ir jābalso par katru dienas kārtības jautājumu atsevišķi.

** - uz kopsapulci jāuzaicina gan dzīvokļu, gan neapdzīvojamo telpu īpašniekus

1.

Sapulces vadītājs piedāvā: Pilnvarot Gunāram Vilcānam vienpersonīgi risināt apsaimniekošanas jautājumus dzīvojamās mājas Stacijas ielā 115

Sapulces vadītājs piedāvā dzīvokļu īpašniekiem balsot.


Balsošanas rezultāti: "par" 9, "pret" --, "atturas" --.

(balsošanas rezultāti ir atspoguļoti pielikumā)


Ar balsu vairākumu lēmums ir pieņemts.

(ir vai nav)

Tāda veidā dzīvokļu īpašnieki balsojot NOLEMA:

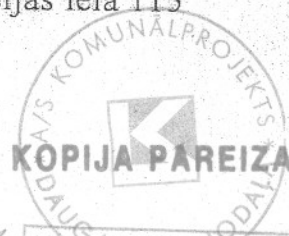

A/S "KOMUNĀLPROJEKTS"
Daugavpils nodaļas vadītājs
Juris Buklovskis

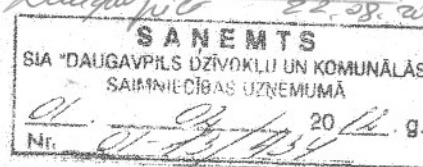

Pilnvarot mājas vecākam G.Vilcānam, kont. tālr. 29245734, sekojošo:

- Izmantot līdzekļus no dzīvojamās mājas uzkrājuma fonda remontdarbu veikšanai mājā līdz **500.00 Ls** (pieci simti lati) apmērā. Saskarot remontdarbu tāmes augstākminētās summas ietvaros;
- Saņemt informāciju par iedzīvotāju ūdens skaitītāju rādījumiem katrā dzīvoklī;
- siltummezgla temperatūras režīma parametru regulēšanu /siltummezgla atslēgšana /pieslēgšana (apkures sezonas uzsākšana un izbeigšana)
- Lemt par nepieciešamo koku un koku zaru nozāģēšanu, bez dzīvokļu īpašnieku kopsapulces lēmuma.

2.

Sapulces vadītājs piedāvā: risināt jautājumu par jumta seguma kap. remontu.

Sapulces vadītājs piedāvā dzīvokļu īpašniekiem balsot.

Balsošanas rezultāti: "par" 9 , "pret" -- , "atturas" -- .

(balsošanas rezultāti ir atspoguļoti pielikumā)

Ar balsu vairākumu lēmums ir pieņemts.


(ir vai nav)


Tāda veidā dzīvokļu īpašnieki balsojot **NOLĒMA:**

Griezties ar lūgumu pie SIA "DDzKSU" sagatavot tāmi mājas jumta seguma kap. remontam.


Kopsapulces protokols tika sastādīts 1 eksemplārā uz 2 lapām un ar 1 pielikumu.


Kopsapulces vadītājs

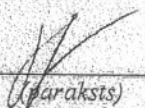
(paraksts)

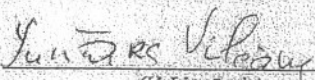
(V. Uzvārds)

Kopsapulces protokolists

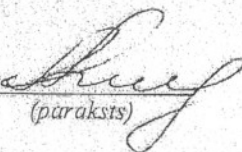
(paraksts)

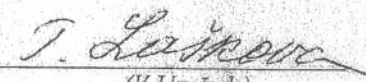
(V. Uzvārds)



SIA "KOMUNĀLPROJEKTS"
Daugavpils nodaļas vadītājs
Juris Buklovskis


Daugavpils 22.08.2012.

2012.g. 24.janvārī protokola pielikums Nr. 1

Dzīvojamās mājas Stacijas iela 115
dzīvokļu īpašnieku sapulces registrācijas un balsošanas lapa*

Īpašnieks	(reģistrēts)	jautājums Nr. 1 <i>par māj vee pilsētu</i>		jautājums Nr. 2 <i>par jaunā seguma korp. remontu tīme sūtēd</i>	
		(balsoja)	pret	(balsoja)	pret
(paraksts)	(paraksts)	(paraksts)	(paraksts)	(paraksts)	(paraksts)
Greibo Maksims īpašumā esošā dzīvokļa Nr. 1					
Žigalova Gaiņa īpašumā esošā dzīvokļa Nr. 2	<i>[Signature]</i>	<i>[Signature]</i>		<i>[Signature]</i>	
Vīlcāns Gunārs īpašumā esošā dzīvokļa Nr. 3	<i>[Signature]</i>	<i>[Signature]</i>		<i>[Signature]</i>	
Barkevičs Dmitrijs īpašumā esošā dzīvokļa Nr. 4	<i>[Signature]</i>	<i>[Signature]</i>		<i>[Signature]</i>	
A/S Pareks-Banka īpašumā esošā dzīvokļa Nr. 5					
Šukste Zelma īpašumā esošā dzīvokļa Nr. 6	<i>[Signature]</i>	<i>[Signature]</i>		<i>[Signature]</i>	
Steļmaka Tatjana īpašumā esošā dzīvokļa Nr. 7					

KOPIJA

	(reģistrēts)	jautājums Nr. <u>1</u> <i>par mājas reģistrāciju</i> (balsoja) par pret	jautājums Nr. <u>2</u> <i>par jauniešu seguma reģistrāciju, tātad (balsoja) saistībā</i> par pret
Īpašnieks	(paraksts)	(paraksts)	(paraksts)
Skurjate Regīna Īpašumā esošā dzīvokļa Nr. 10	<i>Regīna Skurjate</i>	<i>Regīna Skurjate</i>	<i>Regīna Skurjate</i>
Markeviča Otiļija Īpašumā esošā dzīvokļa Nr. 11	<i>Otiļija Markeviča</i>	<i>Otiļija Markeviča</i>	<i>Otiļija Markeviča</i>
Dekterjova Olga Īpašumā esošā dzīvokļa Nr. 12	<i>Olga Dekterjova</i>	<i>Olga Dekterjova</i>	<i>Olga Dekterjova</i>
Īpašumā esošā dzīvokļa Nr. <u>8</u> <i>ire</i>		<i>ire</i>	
Īpašumā esošā dzīvokļa Nr. <u>9</u> <i>ire</i>		<i>ire</i>	
Noformēja	<i>T. Laškova</i> (v. uzvārds)	<i>T. Laškova</i> (paraksts)	

* - Īpašnieku saraksts ir sastādīts pēc SIA "DDZKSU" rīcībā esošās informācijas, pamatojoties uz īpašnieku noslēgtajiem līgumiem un īpašnieku sniegtajai informācijai
- sapulces vadītājam jāpārbauda īpašnieka tiesības balsot

A/S "KOMUNĀLPROJEKTS"
Daugavpils nodalījuma vadītājs
Juris Buklovskis



KOPĪJA



DAUGAVPILS PILSĒTAS DOME
PILSĒTPLĀNOŠANAS UN BŪVNIECĪBAS DEPARTAMENTS
PILSĒTVIDES NODAĻA

Reģ. Nr. 90000077325, Raiņa ielā 28, Daugavpils LV-5403

PASE
ĒKAS FASĀDES KRĀSU RISINĀJUMAM

8.4.-5.1./26

ADRESE: Stacijas iela 115, Daugavpilī

PASŪTĪTĀJS: SIA "DDzKSU"

Daugavpils 2012. gads



Fasādes apdares materiāli:

jumts viļņotās jumta loksnes

ēkas cokols - apmetums

sienu virsma - apmetums

fasādes detaļas, dekors - apmetums

Krāsojuma veids (silikāt krāsas, eļļas kr. utt.): - fasādes krāsas

Īpašas atzīmes: - fasādes un jumta renovācijas būvdarbi veicami tikai pēc fasādes vienkāršotās renovācijas apliecinājuma kartes saskaņošanas Pilsētplānošanas un būvniecības departamenta Būvvaldē.
Saskaņā ar LR Ministru kabineta Noteikumu Nr. 112 "Vispārīgie būvnoteikumi" 37.2 punkta prasībām.

ĒKAS FASĀDES KRĀSU PASE

Cokols, sienu virsma:





0071 - ēkas cokols -
pēc "VIVACOLOR" fasāžu krāsu kataloga



0124 - ēkas sienas -
pēc "VIVACOLOR" fasāžu krāsu kataloga

0026 - arh. detaļas zem logiem
pēc "VIVACOLOR" fasāžu krāsu kataloga

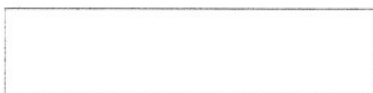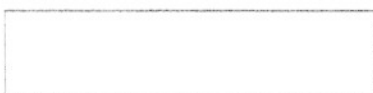

Jumts:

pelēkā krāsā

Logi

balti

Durvis

N 482

Metāla detaļas:
(margas, palodzes, vārti)

N 482

palodzes - ZN

Balkonu nožogojumi:


Piezīmes:

Elektrisko vadu penāļi jākrāso - 0124 (VIVACOLOR)

Izstrādāja: L.Čibule

2012.gada 2.martā

Pilsētas galvenais mākslinieks

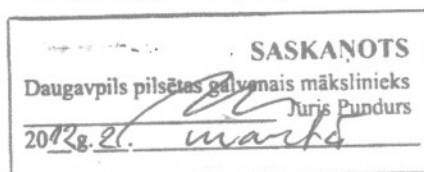



LATVIJAS REPUBLIKAS EKONOMIKAS MINISTRIJA

Brīvības ielā 55, Rīgā, LV-1519 ♦ Tālrunis 371-7013101 ♦ Fakss 371-7280882 ♦ E-pasts: pasts@em.gov.lv

R ī g ā

BŪVKOMERSANTA REĢISTRĀCIJAS APLIECĪBA

izsniegta
akciju sabiedrībai
Komunālprojekts

vienotais reģistrācijas numurs : 40003005372

Komersants reģistrēts Būvkomersantu reģistrā 2006.gada 19.maijā
(lēmums Nr. 2783) saskaņā ar Ministru kabineta 2005. gada 28.jūnija
noteikumiem Nr.453 "Būvkomersantu reģistrācijas noteikumi"

Būvkomersanta reģistrācijas Nr. 2687-R

Ikgadējais informācijas atjaunošanas datums :19.maijs

Atbildīgā amatpersona -
Būvniecības stratēģijas nodaļas vadītājs



Komersanta reģistrāciju būvkomersantu reģistrā nosaka:

- Būvniecības likuma 10. pants,
- Ministru kabineta 2005. gada 28. jūnija noteikumi Nr.453 "Būvkomersantu reģistrācijas noteikumi".

Komersants drīkst veikt komercdarbību tajās būvniecības jomās, kurās komersanta atbildīgajiem speciālistiem ir atbilstošs būvprakses vai arhitekta prakses sertifikāts vai, ja persona attiecīgo izglītību un profesionālo kvalifikāciju ieguvusi ārvalstīs, profesionālās kvalifikācijas atzīšanas apliecība.

Reģistra informācijas atjaunošana

Komersants 14 dienu laikā pēc attiecīgo izmaiņu izdarīšanas sniedz reģistra iestādei informāciju par šādām iesniegumā sniegto ziņu izmaiņām:

1. komersanta nosaukums (firma), veids, juridiskā adrese vai korespondences adrese;
2. ziņas par personām, kas ir atbildīgas par būvniecību un kurām ir patstāvīgas prakses tiesības Būvniecības likuma 8.panta pirmajā daļā minētajās būvniecības jomās, kā arī ziņas par līgumu, ko minētās personas ir noslēgušas ar komersantu;
3. ziņas par personām, kuras ir atbildīgas par darba aizsardzību, un dokumentiem, kas apliecina attiecīgo personu kompetenci.

Ikgadējā informācijas atjaunošana

Saskaņā ar Ministru kabineta 2005.gada 28.jūnija noteikumiem Nr.453 "Būvkomersantu reģistrācijas noteikumi" 22. punktu,

Komersants reizi gadā līdz reģistra iestādes noteiktajam datumam iesniedz reģistra iestādē ziņas par iepriekšējo gadu.

1. ziņas par nodarbināto skaitu:
 - 1.1. kopējais nodarbināto skaits;
 - 1.2. būvniecībā nodarbināto skaits;
2. ziņas, kas raksturo komercdarbību būvniecībā:
 - 2.1. komersanta izpildīto būvdarbu apjoms (2.3. un 2.4. apakšpunktā norādīto apjomu summa);
 - 2.2. saskaņā ar līgumiem kopā ar apakšuzņēmējiem veiktā būvniecība (neskaitot ieguldījumu pamatlīdzekļos);
 - 2.3. saskaņā ar līgumiem bez apakšuzņēmējiem veiktā būvniecība (neskaitot ieguldījumu pamatlīdzekļos);
 - 2.4. komersanta paša vajadzībām izpildīto būvdarbu apjoms – ieguldījums pamatlīdzekļos;
 - 2.5. komersanta samaksātā sociālā nodokļa summa;

Ja reģistra iestādes rīcībā nonākusi informācija, kas neatbilst reģistrā norādītajām ziņām, reģistra iestāde pārbauda attiecīgās ziņas un, ja nepieciešams, pieprasa komersantam sniegt precizētu informāciju.

Ja komersants noteiktajā termiņā nav sniedzis reģistra iestādei ziņas, reģistra iestāde pieņem lēmumu par komersanta svītrotšanu no reģistra.



F-1



F-2



F-3



F-4



F-5



F-6



F-7



F-8



F-9



F-10

RASĒJUMU KOMPLEKTA SARAKSTS

LAPA	NOSAUKUMS	PIEZĪMES
BK-1	VISPĀRĒJIE DATI	
BK-2	BĒŅIŅU PLĀNS-SHĒMA. BĒŅIŅU PĀRSEGUMA SILTINĀŠANAS DETĀLAS.	
	KOKMATERIĀLU SPECIFIKĀCIJA (BK-1).LOGU SPECIFIKĀCIJA	
BK-3	JUMTA PLĀNS-SHĒMA.	
	BĒŅIŅU LOGS BL-1. SPECIFIKĀCIJA.	
BK-4	SPĀRU PLĀNS. KOKMATERIĀLU SPECIFIKĀCIJA.	
BK-5	GRIEZUMI 1-1,2-2. MEZGLS 1.	
BK-6	MEZGLI 2, 3	
BK-7	BĒŅIŅU LOGS BL-1. GRIEZUMI. MEZGLI	
BK-8	BĒŅIŅU LOGS BL-1. POZ.1, 2, 4, 6, 8. SPECIFIKĀCIJA.	

SASKAŅOTS

SIA "Daugavpils Dzīvokļu un komunālās
saimniecības uzņēmums"

Ēku būvinženieris

[Signature] V.Visockis
20 12.g. 24. 08

Šī būvprojekta BK daļas
risinājumi atbilst Latvijas būvnormatīviem,
kā arī citu normatīvo aktu prasībām.

Būvprojekta daļas
vadītājs

J.BUKLOVSKIS

(vards, uzvards)

20-3588

(sertifikāta Nr.)

08.2012.g.

(datums)

(paraksts)

PIEZĪMES:

1. PIENĒMTIE APZĪMĒJUMI NORĀDĪTI RASĒJUMA LAPĀS



KOMUNĀLPROJEKTS

Daugavpils nodaļa


BŪVKOMERSANTA

REGISTR.Nr.2687 - R

Būvobjekta nosaukums

ĒKAS FASĀDES VIENKĀRŠOTĀS RENOVĀCIJAS APLIECINĀJUMA
KARTE DZĪVOJAMAI MĀJAI STACIJAS ielā 115, DAUGAVPILĒ.


Amats	Uzvārds	Paraksts	Datums	Lapas saturs
NOD.VADĪT.	J.BUKLOVSKIS	<i>[Signature]</i>	08.2012	VISPĀRĒJIE DATI
PR.VADĪT.	J.BUKLOVSKIS	<i>[Signature]</i>	08.2012	Pasūtījuma Nr. 12-31-011
BŪVTEHNIKE	N.POPKOVA	<i>[Signature]</i>	08.2012	Mērogs
Arh. reg.Nr.	9669			Stadija TP
				Lapas Nr. BK-1
				Lapu sk.

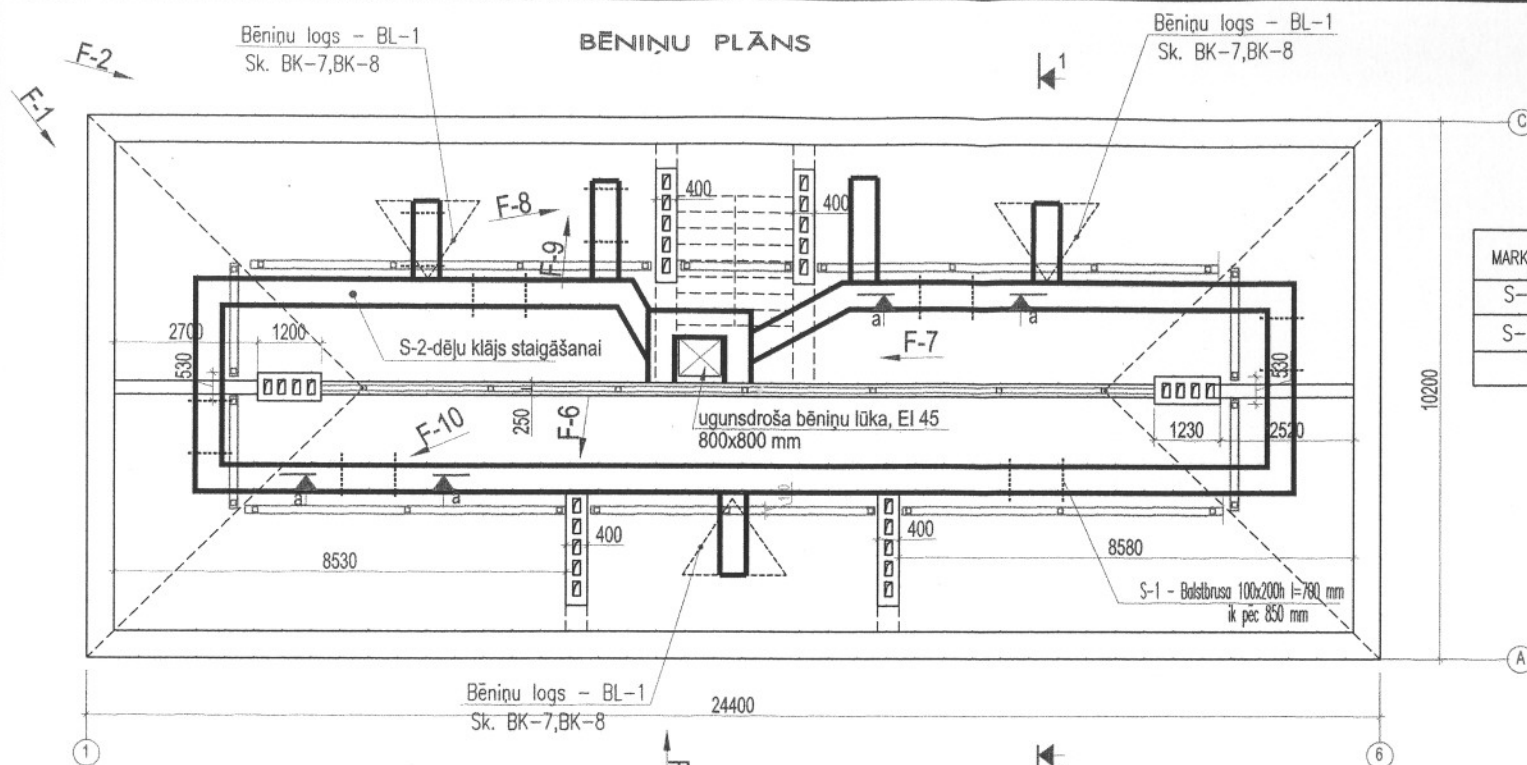


KOKMATERIĀLU SPECIFIKĀCIJA (BK-1)

MARKA	ŠĶĒRSGRIEZUMS	GARUMS, m	TILPUMS m ³
S-1	□100x200(h) l=1000mm	68	1.36
S-2	DĒLI - b=32	48 m ²	1.54
KOPĀ:			2.90

BĒNIŅU PĀRSEGUMA SILTINĀŠANAS DETĀLAS

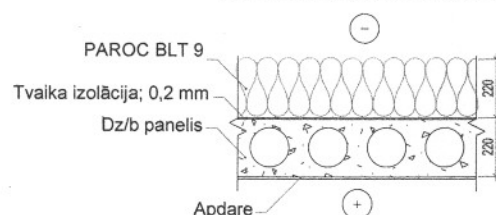

GRIEZUMS a-a, sk. piez. Nr.2

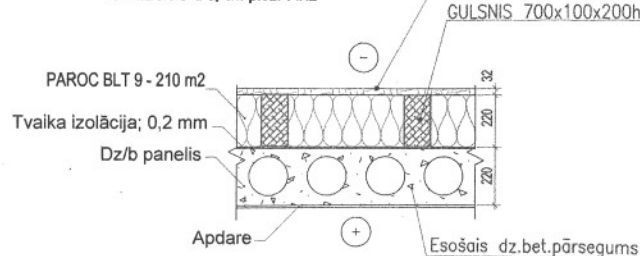


PIEŅEMTIE APZĪMĒJUMI:

- ESOŠĀS KIEGĒĻU ĀRSIENAS 510 mm BIEZUMĀ,
- NESOŠAS KONSTRUKCIJAS VIRZIENS
- ESOŠ. STATNIS 95x95mm UZ GARENGULBALKU 95x90(h)mm
- PROEKT. GARENGULBALKIS 150x80(h) AR STATNIEM 100x100
- FOTOGRAFĒŠANAS VIRZIENS


PIEZĪMES.

1. LAPU SK. KOPĀ AR BK-1...BK-8.
2. MATERIĀLU SPECIFIKĀCIJA:
 - a) DĒĻU KLĀJS - 96m
 - b) GULSNIS 700x100x200h - 68m
3. BĒNIŅU LOGU BL-1, SK. BK-7, BK-8.
4. KOKA LAIPAS LIKT GAR APKURES CAURULĒM UN PIE JUMTA LOGIEM.

KOMUNĀLPROJEKTS Daugavpils nodaļa BŪVKOMERSANTA REGISTR.Nr.2687 - R				Būvobjekta nosaukums ĒKAS FASĀDES VIENKĀRŠOTĀS RENOVĀCIJAS APLIECINĀJUMA KARTE DZĪVOJAMAI MĀJAI STACIJAS IELĀ 115, DAUGAVPILĪ.			
Amats	Uzvārds	Paraksts	Datums	Lapa saturs	BĒNIŅU PLĀNS-SHĒMA. BĒNIŅU PĀRSEGUMA SILTINĀŠANAS DETĀLAS. KOKMATERIĀLU SPECIFIKĀCIJA (BK-1).LOGU SPECIFIKĀCIJA		
PR.VADĪT.	J.BUKLOVSKIS		08.2012	Pasūtījuma Nr.	12-31-011	Mērogs	Stadija
BŪVTEHNIKE	N.POPKOVA		08.2012	Saskatots		1:100,1:20	TP
Arh. reg.Nr.	9669			Lapas Nr.		Lapu sk.	
						BK-2	

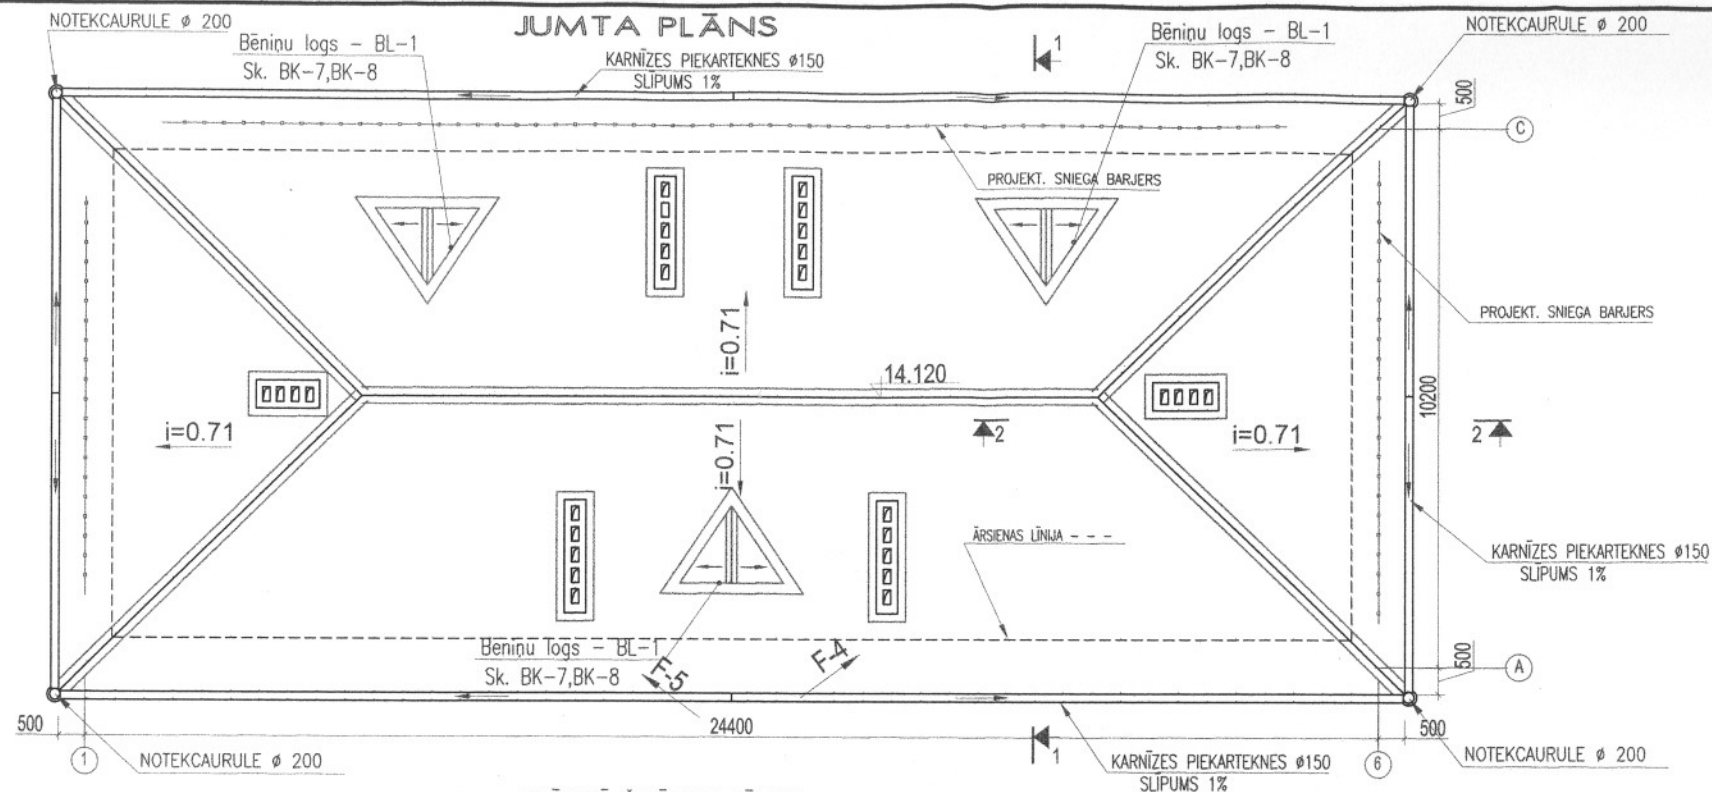

BĒNIŅU LOGS, BL-1, M 1:20

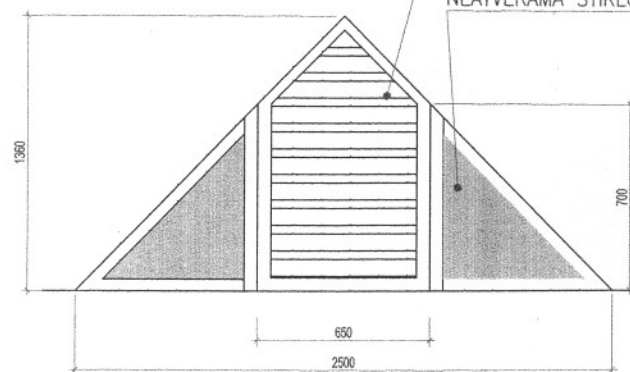

PIEZĪMES:

1. SNIEGA BARJERS (TUMŠI PELĒKA), KOP.GARUMS - 40 m.
2. KARNĪZU DETALAS SK. "BK-6" LAPĀ.
3. BĒNIŅU LOGU BL-1 KONSTRUKCIJU, SK. BK-7, BK-8.

ELEMENTU UN MATERIĀLU SPECIFIKĀCIJA

Nr.	NOSAUKUMS	MĀSA kg	DAUDZUMS	KOPMĀSA kg	PIEZĪME
1	KOKMATERIĀLI		9.10m3		
2	BĒNIŅU PĀRSEGUMA SILTINĀŠANA: BERĀMĀ VĒTĒ PAROK BL19		210m2	46.5m3	b=220 mm
3	JUMTA SEGUMS: VILNOTĀS ŠKĪEDRU CEMENTA LOKSNES EUROFALA 1250x1150(VAI 1875x1150)		395m2		TONIS - PELĒKS
4	CINKOTAIS SKĀRDS		95m2		
5	SNIEGA BARJERS (PELĒKA)		40 m		
6	TEKNE Ø150 (TUMŠI PELĒKA)		74 m		
7	CAURULE Ø200 (TUMŠI PELĒKA)		42m		
8	JUMTA LOGS		3		Sk. BK-7,8
9	K-1 - KOKA KĀPNE H=0.950m		3		
	UGUNSDROŠĀ BĒNIŅU LŪKA EI45		1		



KOMUNĀLPROJEKTS


Daugavpils nodaļa

BŪVKOMERSANTA

REGISTR.Nr.2687 - R

Amats	Uzvārds	Paraksts	Datums	Lapas saukums		Lapas Nr.		Mērogs	Stadija
				Būvobjekta nosaukums		ĒKAS FASĀDES VIENKĀRŠOTĀS RENOVĀCIJAS APLIECINĀJUMA KARTE DZĪVOJAMAI MĀJAI STACIJAS IELĀ 115, DAUGAVPILĒ.			
				JUMTA PLĀNS-SHĒMA.		BĒNIŅU LOGS BL-1. SPECIFIKĀCIJA.			
PR.VADĪT.	J.BUKLOVSKIS		08.2012	Pasūtījuma Nr.	12-31-011			Mērogs	Stadija
BŪVTEHNIKE	N.POPKOVA		08.2012	Saskaņots				Lapas Nr.	Lapas sk.
Arh. reg.Nr.	9669							BK-3	

SPĀRU PLĀNS.

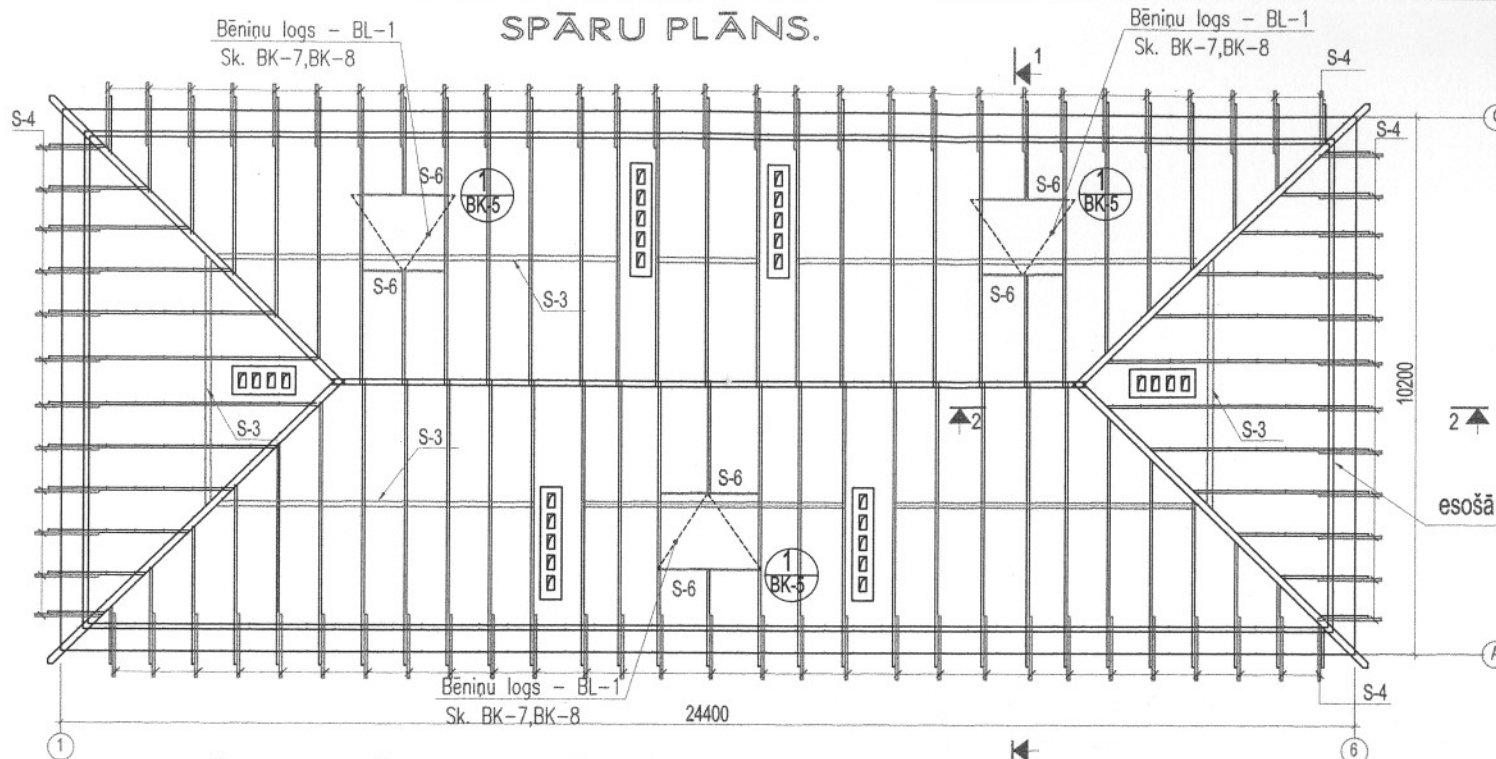

KOKMATERIĀLU SPECIFIKĀCIJA

Nr.	ŠĶĒRSGRIEZUMS	GARUMS, m	TILPUMS m ³
1	□ 100x200	44.0	0.88
2	□ 150x80	44.0	0.53
3	□ 100x100	43.2	0.432
4	□ 50x100	132.0	0.66
5	□ 50x135	15.0	0.101
6	□ 50x50	537.56	1.344
7	□ 100x32	320.0	1.024
8	DĒĻ - b=19	52 m ²	0.988
KOPĀ:			5.960

esošā mūrīta

ZĀGMATERIĀLU SPECIFIKĀCIJA

POZ.	NOSAUKUMS	ŠĶĒRSGRIEZUMS	GARUMS, mm	SKAITS gab	KOPGARUMS m	PIEZĪME
S-1	GARENGULBALKIS	S-1 □ 150x80(h)	-	-	44.0	Sk.BK-5
S-2	STATNIS	S-2 □ 100x100	-	-	43.2	Sk.BK-5
S-3	KOKA SIJA (garensija)	S-3 □ 100x200(h)	-	-	44.0	Sk.BK-5
S-4	MAZSPĀRE	S-4 □ 50x100(h)	1500	-	132.0	Sk.BK-6
S-5	LATOJUMS	S-5 □ 50x50	-	-	435.0	Sk.BK-6
S-6	LATOJUMS	S-6 □ 50x135	-	-	15.0	Sk.BK-5
S-7	ŠKAUTNĪTIS	S-7 □ 50x50	420	18	7.56	Sk.BK-5
S-8	LATOJUMS	S-8 □ 100x32(h)	-	-	320.0	Sk.BK-6
S-9	BRUSA	S-9 □ 50x50	-	-	95.0	Sk.BK-6
S-10	DĒĻS	S-10 - b=19	-	-	52m ²	Sk.BK-6


PIEZĪMES:

- JUMTA KOKA KONSTRUKCIJAS UN LATOJUMS JĀPĀRKĻĀJ AR UGUNIS AIZSARDZĪBAS LĪDZEKĻIEM, KAS NODROŠINA UGUNSIKTURĪBU R15.
- GALI, NESOŠO KONSTRUKCIJU SASKARES VIETAS AR CITIEM MATERIĀLIEM UN SAVĀ STARPĀ JĀAPSTRĀDĀ AR 200. MARKAS ANTISEPTISKAJAM PASTĀM.
- KOKA KONSTRUKCIJAS IZGATAVOT NO SKUJKOKU II ŠKIRAS KOKSNES, MITRUMS NE LIELĀKS PAR 20%.
- VISAS KOKA KONSTRUKCIJAS IZOLĒT NO BETONA UN MŪRA AR DIVĀM PĀPES, RUBEROĪDA VAI PERGAMĪNA KĀRTĀM.
- VISUS KOKA SAVIENOJUMUS SAVĀ STARPĀ STIPRINA AR NAGLĀM (GOST 4028-81) UN METĀLA SKAVĀM Ø8A1.
- GRIEZUMI 1-1 UN 2-2 SKATĪT BK-5

KOMUNĀLPROJEKTS Daugavpils nodaļa BŪVKOMERSANTA REGISTR.Nr.2687 - R		Būvobjekta nosaukums ĒKAS FASĀDES VIENKĀRŠOTĀS RENOVĀCIJAS APLIECINĀJUMA KARTE DZĪVOJAMAI MĀJAI STACIJAS ielā 115, DAUGAVPILĪ.	
		Lapas saturs SPĀRU PLĀNS. KOKMATERIĀLU SPECIFIKĀCIJA.	
Amats	Uzvārds	Paraksts	Datums
PR.VADĪT.	J.BUKLOVSKIS		08.2012
BŪVTEHNIKE	N.POPKOVA		08.2012
Arh. reg.Nr.	9669		
Pasūtījuma Nr.		12-31-011	Mērogs
Saskapots			Stadija
			TP
			Lapu Nr.
			Lapu sk.
			BK-4




GRIEZUMS 1-1

BERAMĀ VATE PAROK BLT9 -220mm
TVAIKA IZOLĀCIJA -0,2 mm
ESOŠAIS KOKA VAIROGU KLĀJS
IEKŠĒJA APDARE

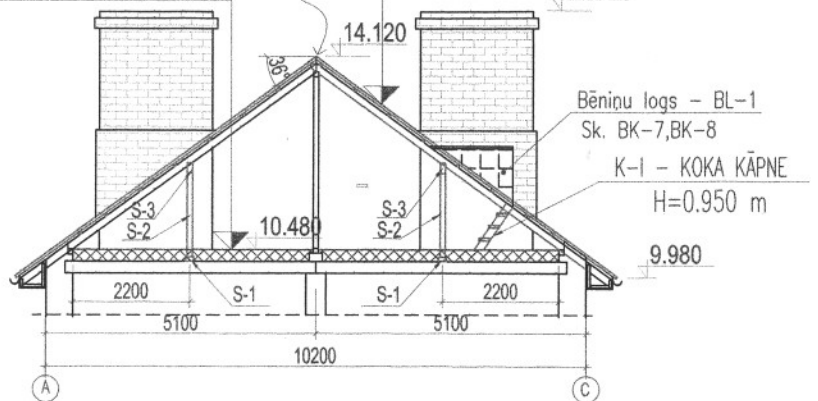


GRIEZUMS 2-2

BERAMĀ VATE PAROK BLT9 -220mm
TVAIKA IZOLĀCIJA -0,2 mm
ESOŠAIS KOKA VAIROGU KLĀJS
IEKŠĒJA APDARE

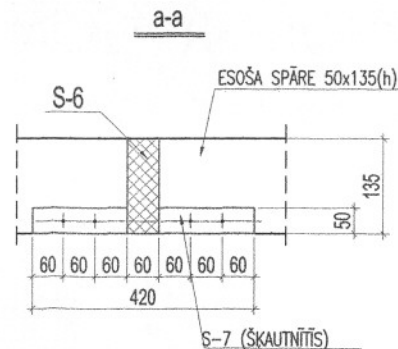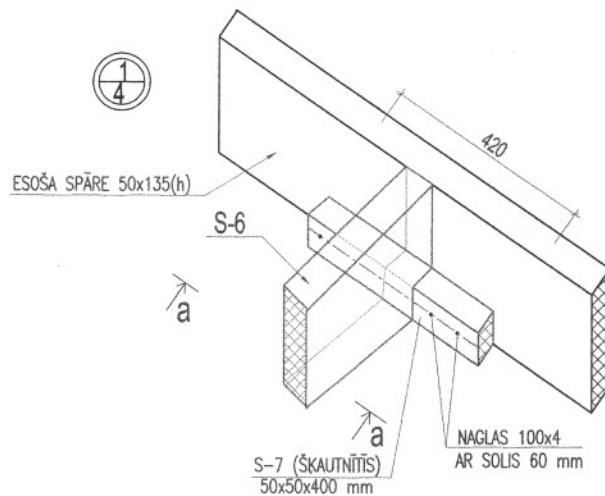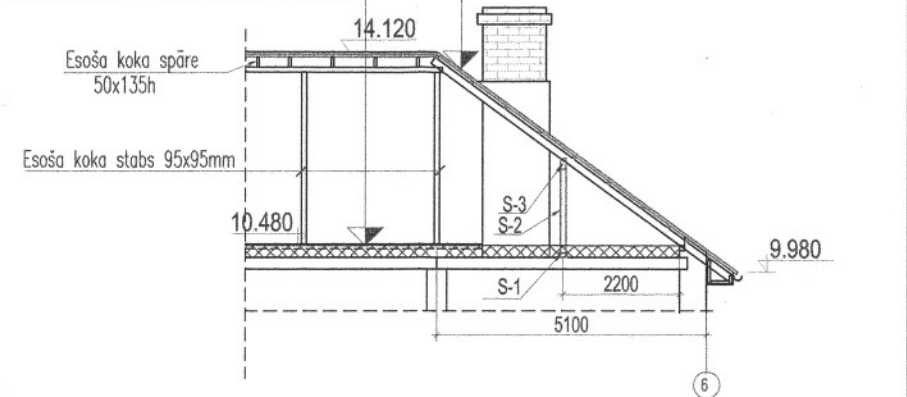



KOMUNĀLPROJEKTS Daugavpils nodaļa BŪVKOMERSANTA REGISTR.Nr.2687 - R				Būvobjekta nosaukums ĒKAS FAŠĀDES VIENKĀRŠOTĀS RENOVĀCIJAS APLIECINĀJUMA KARTE DŽĪVOJAMAI MĀJAI STACIJAS IELĀ 115, DAUGAVPILĪ.			
Amats	Uzvārds	Paraksts	Datums	Lapas saturs			
				GRIEZUMI 1-1,2-2. MEZGLS 1.			
PR.VADĪT.	J.BUKLOVSKIS		08.2012	Pasūtījuma Nr.	12-31-011	Mērogs	Stadija
BŪVTEHNIKE	N.POPKOVA		08.2012	Saskaņots			TP
Arh. reg.Nr.	9669					Lapas Nr.	Lapu sk.
						BK-5	

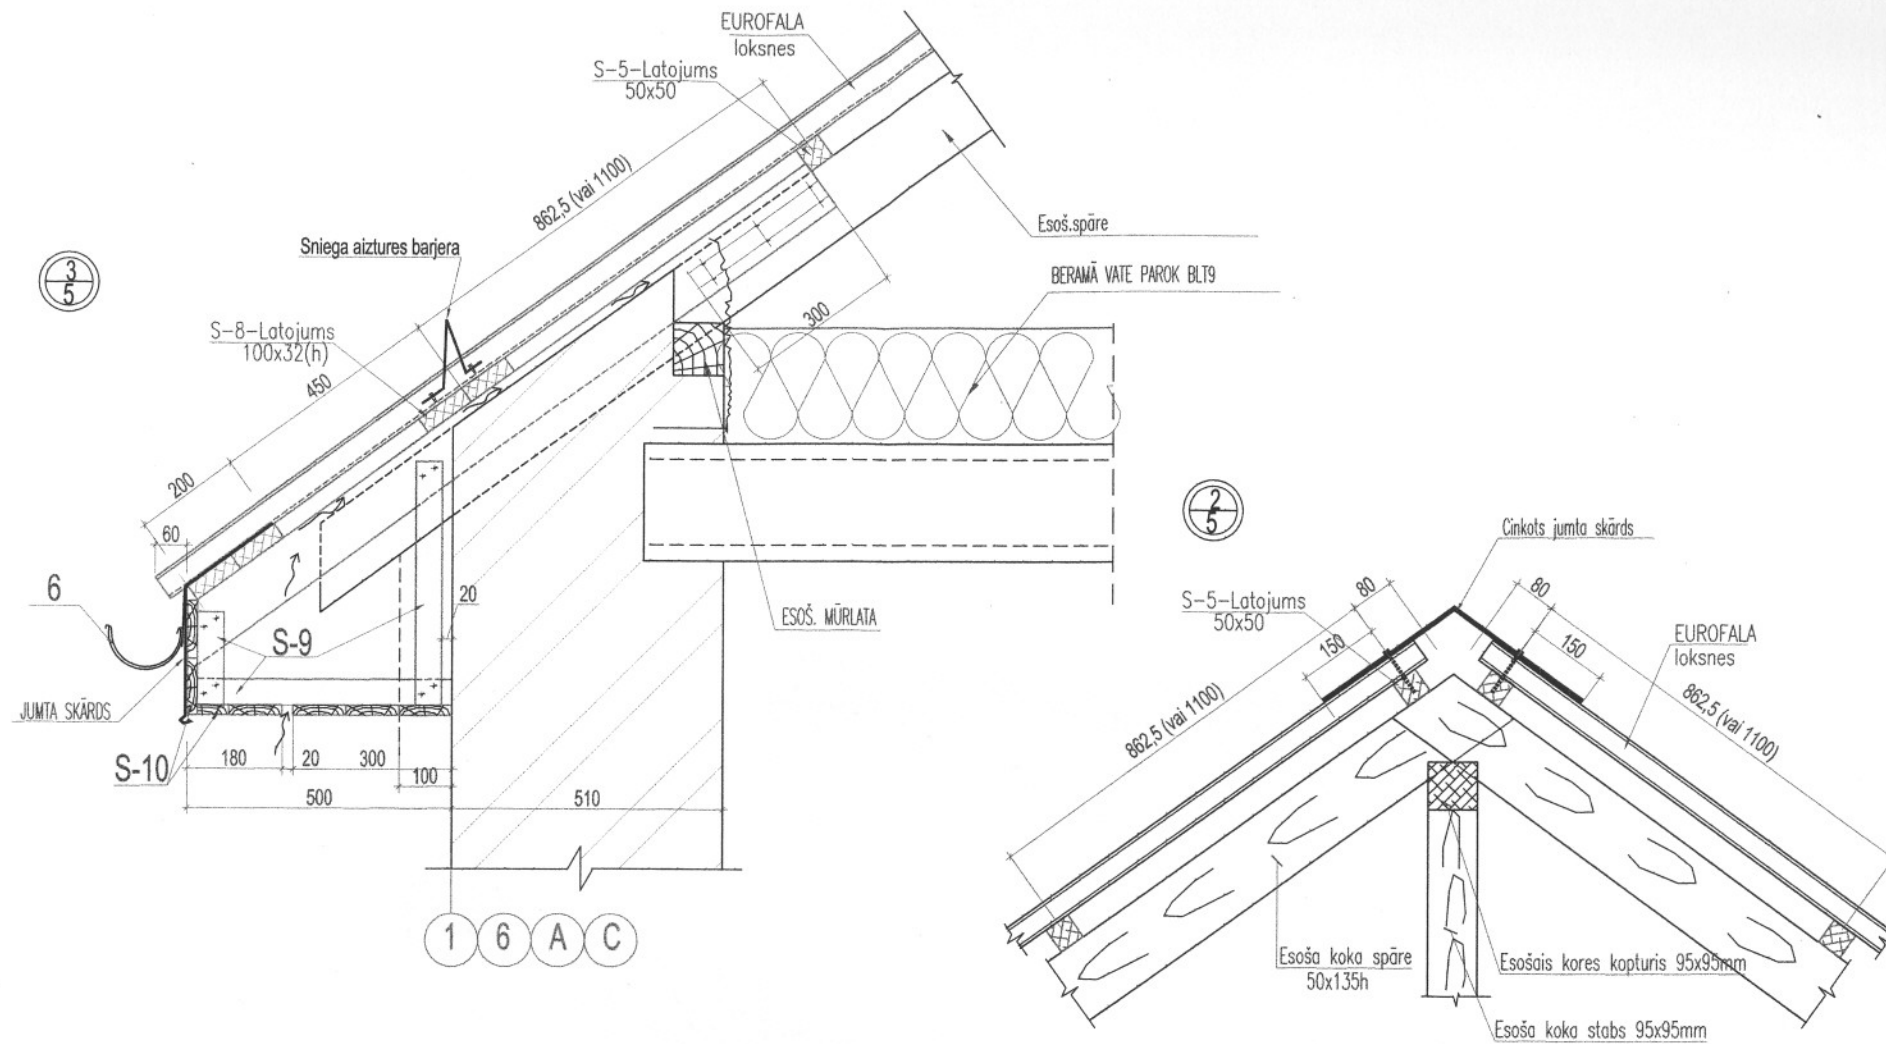


KOMUNĀLPROJEKTS Daugavpils nodaļa BŪVKOMERSANTA REGISTR.Nr.2687 - R				Būvobjekta nosaukums ĒKAS FASĀDES VIENKĀRŠOTĀS RENOVĀCIJAS APLIECINĀJUMA KARTE DŽĪVOJAMAI MĀJAI STACIJAS ielā 115, DAUGAVPILĪ.			
Amats	Uzvārds	Paraksts	Datums	Lapas saturs			
				MEZGLI 2, 3			
PR.VADĪT.	J.BUKLOVSKIS		08.2012	Pasūtījuma Nr.	12-31-011	Mērogs	Stadija
BŪVTEHNIKE	N.POPKOVA		08.2012	Saskaņots			TP
Arh. reg.Nr.	9669					Lapas Nr.	Lapu sk.
						BK-6	

BĒNIŅU LOGS BL-1

GRIEZUMS 3-3

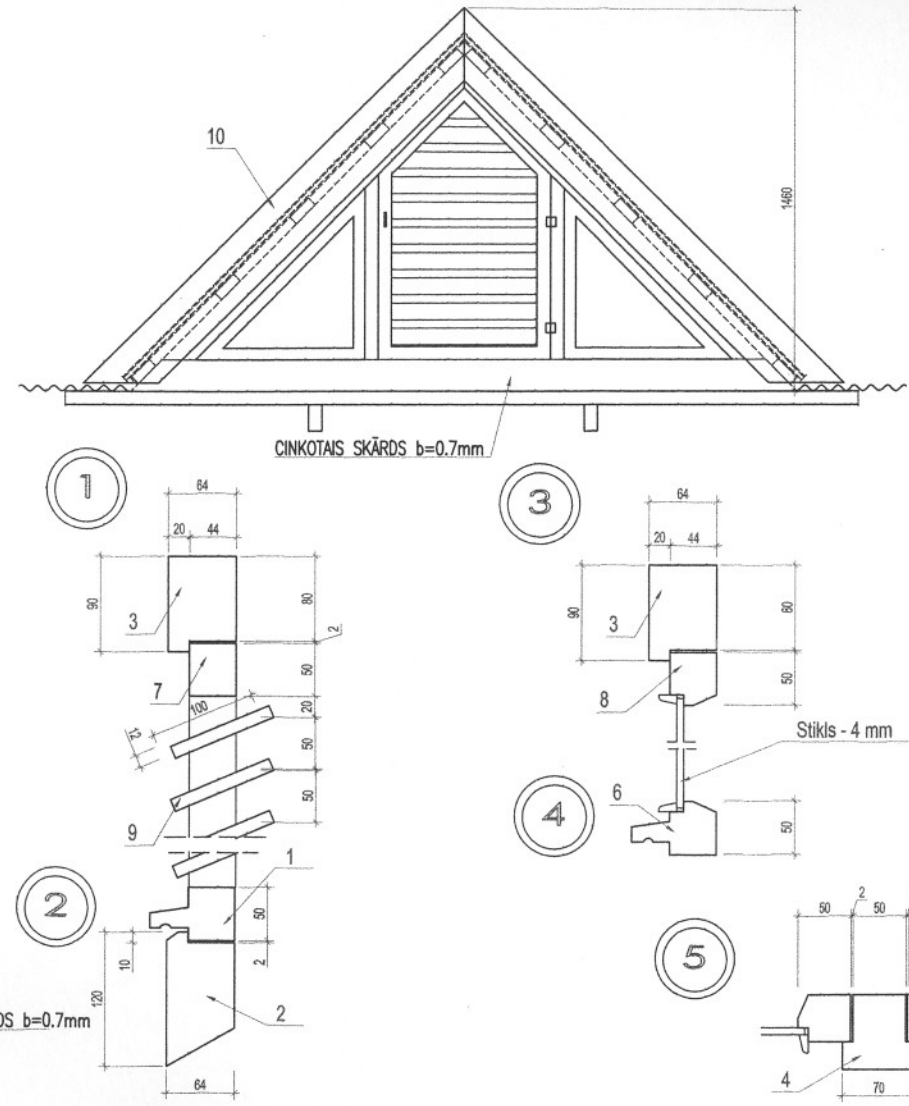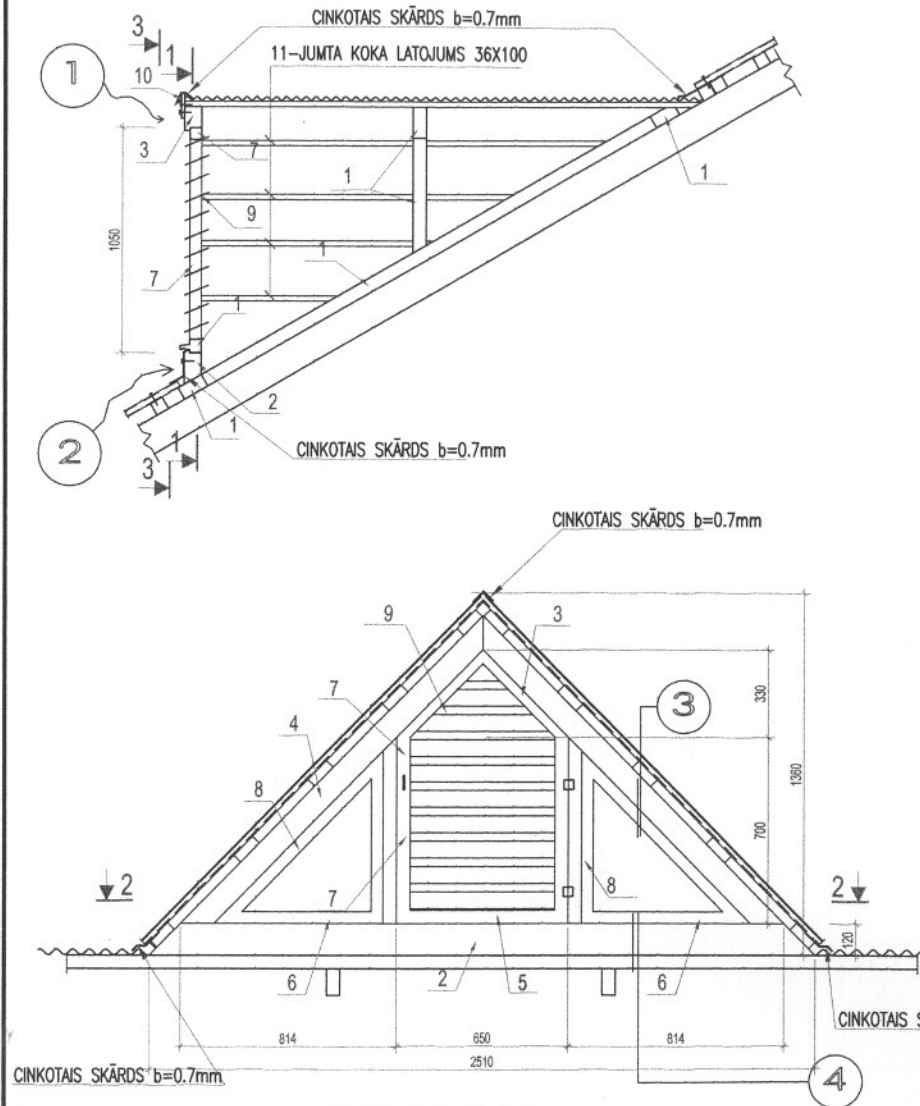


GRIEZUMS 2-2

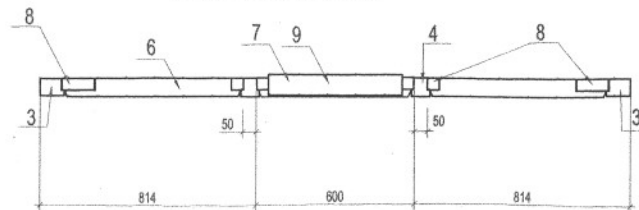


KOMUNĀLPROJEKTS Daugavpils nodaļa BŪVKOMERSANTA REGISTR.Nr.2687 - R				Būvobjekta nosaukums ĒKAS FASĀDES VIENKĀRŠOTĀS RENOVĀCIJAS APLIECINĀJUMA KARTE DŽĪVOJAMAI MĀJAI STACIJAS IELĀ 115, DAUGAVPILĪ.			
Amats	Uzvārds	Paraksts	Datums	Lapas saturs			
				BĒNIŅU LOGS BL-1. GRIEZUMI. MEZGLI			
PR.VADĪT.	J.BUKLOVSKIS		08.2012	Pasūtījuma Nr.	12-31-011	Merogs	
BŪVTEHNIKE	N.POPKOVA		08.2012	Saskaņots		1:10, 1:20	
Arh. reg.Nr.	9669					Lapas Nr.	BK-7


poz.1

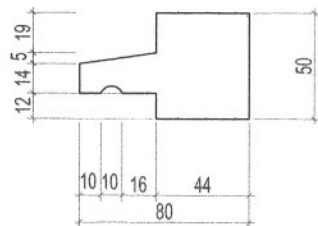


poz.2

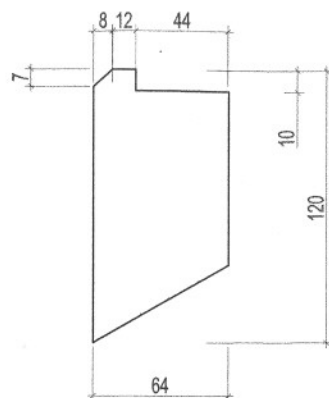


poz.4

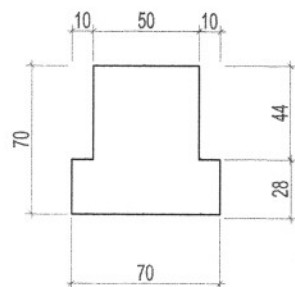

poz.6

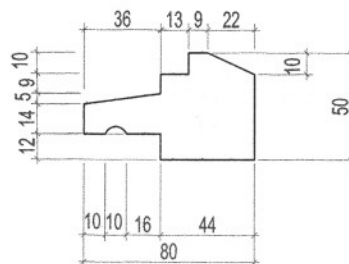

poz.8


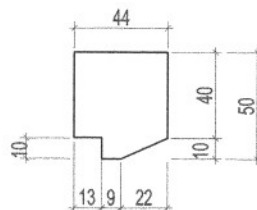


KOKSNES SPECIFIKĀCIJA

MARKA	POZ.	ŠĶERSGRIEZUMS	GARUMS, m	TILPUMS m ³
BL-1	1	□ 50x100	10.0	0.050
	2	□ 64x120	2.2	0.017
	3	□ 64x90	2.8	0.016
	4	□ 70x70	1.2	0.006
	5	□ 50x80	0.6	0.003
	6	□ 50x80	1.0	0.004
	7	□ 44x50	1.8	0.004
	8	□ 44x50	2.5	0.006
	9	□ 12x100	7.0	0.009
	10	□ 25x200	7.5	0.078
K O P Ā :				0.2

SPECIFIKĀCIJA VIENAM ELEMENTAM

MATERĀLA NOSAUKUMS	MĒRMENĪBA	SKAITS m
BL-1		
ŠKAUTNI UN DĒLI	m ³	0.2
ROKTURIS	gab	1
VIRA	gab	2
NAGLAS	kg	10
KOKSKRŪVE	kg	0.06
CINKOTAIS SKĀRDS b=0.7mm	m ³	4.0

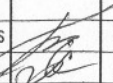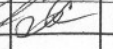 KOMUNĀLPROJEKTS Daugavpils nodaļa BŪVKOMERSANTA REGISTR.Nr.2687 - R				Būvobjekta nosaukums ĒKAS FASĀDES VIENKĀRŠOTĀS RENOVĀCIJAS APLIECINĀJUMA KARTE DŽĪVOJAMAI MĀJAI STACIJAS ielā 115, DAUGAVPILĪ.			
Amats	Uzvārds	Paraksts	Datums	Lapas saturs			
PR.VADĪT.	J.BUKLOVSKIS		08.2012	BĒŅIŅU LOGS BL-1. POZ.1, 2, 4, 6, 8. SPECIFIKĀCIJA.			
BŪVTEHNIKE	N.POPKOVA		08.2012	Pasūtījuma Nr.	12-31-011	Mērogs	
Arh. reg.Nr.	9669			Seskanots		1:10	
						Lapas Nr.	
						BK-8	