

## Apliecinājuma karte

(aizpilda trijos eksemplāros būves vai būves daļas vienkāršotai renovācijai vai vienkāršotai rekonstrukcijai)

Ieceres ierosinātājs (pilnvarotā persona)

SIA "DDK&U"

(fiziskās personas vārds, uzvārds vai juridiskās personas nosaukums)

reģ. nr. 41503002485

(fiziskās personas kods vai juridiskās personas reģistrācijas numurs)

Liepājas ielā 21, Daugavpils

(adrese, tālruņa numurs) +37107245

1. Objekts, stāvs Šķūņu vienkāršotā renovācija

2. Būves vai telpu grupas kadastra apzīmējums \_\_\_\_\_

3. Adrese Ardu ielā 18, Daugavpils, LV5400, 1. stāvs  
(iela, pasta indekss, stāvs)

4. Objekta īpašnieks \_\_\_\_\_  
(fiziskās personas vārds, uzvārds, personas kods)

adrese, tālruņa numurs vai

Daugavpils pilsētas pašvaldība, reģ. nr. 90000044325

juridiskās personas nosaukums, reģistrācijas numurs

Daugavpils, Kr. Valdemāra ielā 1, +37104338

juridiskā adrese, tālruņa numurs)

5. Īpašuma tiesības apliecinājoši dokumenti Nostiprinājuma uzraksts

6. Paredzēto darbu veids – vienkāršota rekonstrukcija/renovācija (vajadzīgo pasvītrot).

7. Būves vai telpu grupas tehniskās inventarizācijas lieta \_\_\_\_\_, apsekošanas datums \_\_\_\_\_

8. Būves vai telpu grupas pašreizējais lietošanas veids \_\_\_\_\_

(atbilstoši būvju klasifikācijai CC)

9. Būves vai telpu grupas paredzētais lietošanas veids \_\_\_\_\_

1274 - šķūnis

(atbilstoši būvju klasifikācijai CC)

10. Ieceres ierosinātāja apliecinājums.

Apliecinu, ka pievienotie īpašuma apliecinājuma dokumenti (kopijas) ir autentiski, Patiesi un pilnīgi, attiecībā uz objektu nav nekādu apgrūtinājumu, aizliegumu vai strīdu. Aņņemos īstenot vienkāršotas renovācijas/rekonstrukcijas (vajadzīgo pasvītrot) ieceri atbilstoši izstrādātai ieceres dokumentācijai.

Ieceres ierosinātājs \_\_\_\_\_

(paraksts un atšifrējums)

(datums)

11. Renovācijas plāns M 1:100, kurā norādītas veicamās izmaiņas, attiecībā pret inventarizācijas lietu, un tehnisko rādītāju eksplikācija.

Renovācijas plāns M 1:100


sk. lpp. GP-1; AR-1 + AR-4

(vieta ielīmēšanai)

Tehnisko rādītāju eksplikācija:


Plāna pareizību apliecinu:

Ieceres ierosinātājs

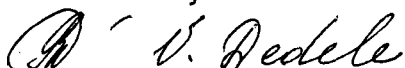

(paraksts, atšifrējums)

Atbildīgais projektētājs

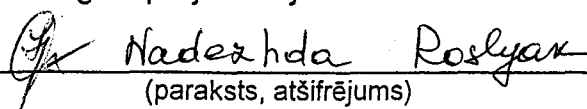

(paraksts, atšifrējums)

24013896

(tālruna numurs)

12. Īss paskaidrojuma raksts par objekta paredzētajiem darbiem un projekta sastāvu.

Šr. "Paskaidrojuma raksts"

13. Atbildīgais projektētājs Nadezhda Roslyak

sert. № 20-482, derīgs līdz 15.12.2012.g. (vārds, uzvārds)

(sertifikāta numurs un derīguma termiņš)

14. Arhitekts\*

(vārds, uzvārds)

(sertifikāta numurs un derīguma termiņš)

15. Būvinženieris\*

(vārds, uzvārds)

(sertifikāta numurs un derīguma termiņš)

Piezīme.

\*Saskaņā ar Ministru kabineta 1997. gada 1. aprīļa noteikumu Nr.112 "Vispārīgie noteikumi" 3.2.1 nodaļas 40.6 punktu papildus pieaicinātie būvniecības speciālisti.

16. Projektētāja apliecinājums

Būve (būves daļa) atbilst pašreizējam/paredzētajam lietošanas veidam (vajadzīgo pasvītrot).

Risinājumi atbilst būvniecību reglamentējošiem normatīvajiem aktiem un vietējās pašvaldības saistošajiem noteikumiem.

Veicamās izmaiņas un pārbūves neskar kopīpašuma domājamās daļas un funkcionāli ar visas ēkas ekspluatāciju saistītās inženierkomunikācijas (inženiertīkla stāvvadus). Saskaņā ar MK noteikumu "Vispārīgie būvnoteikumi" punktu 37.2.

Risinājumi neskar ēkas nesošās konstrukcijas un neietekmēs tās noturību.

Atbildīgais projektētājs

(paraksts)

31.08.2012.g.  
(datums)

Arhitekts\*

(paraksts)

(datums)

Būvinženieris\*

(paraksts)

(datums)

17. Dokuments sagatavots uz \_\_\_\_\_ lapām ar sekojošiem pielikumiem:

- 17.1. Inventarizācijas lietas kopija
- 17.2. Īpašuma tiesības apliecinājošu dokumentu kopijas
- 17.3. VKPAI atļauja, ja vienkāršotā renovācija vai rekonstrukcija paredzēta valsts aizsargājamā kultūras un arhitektūras pieminekļī
- 17.4. Citi būtiski materiāli, pēc atbildīgā projektētāja ieskata (piem., mainīto inženieru pievadu shēmas).

18. Pamatojoties uz Daugavpils pilsētas domes 2005.gada 10.novembra saistošo noteikumu Nr.14 "Daugavpils pilsētas sabiedriskās kārtības noteikumi" 4.punktu būvdarbu izpilde objektā:

Jaunu vienkāršota renovācija

(būvobjekta nosaukums)

Daugavpilī, Arode ielā 18

saskaņota ar mājas īpašnieku/apsaimniekotāju

Ar "Doksu" Daugavpils, Līpējas ielā 21, +6570\*260

(īpašnieka vai apsaimniekotāja nosaukums, adrese, tālrunis)

(īpašnieka vai apsaimniekotāja nosaukums, adrese, tālrunis)

Darba izpildes laiks:

datums

(informācija par dienām, kurās tiks veikti būvdarbi, saistīti ar paaugstinātu troksni)

(informācija par dienām, kurās tiks veikti būvdarbi, saistīti ar paaugstinātu troksni)

laiks

8<sup>00</sup> - 17<sup>00</sup>

(no cikiem līdz cikiem šajās dienās tiks strādāts)

Mājas īpašnieks (apsaimniekotājs) – atbildīgā amatpersona:

Vera Rāpele

(vārds, uzvārds)

(paraksts, zīmogs)

**Daugavpils pilsētas domes 10.11.2005. saistošo noteikumu Nr.14, 4.punkts**

Lai netraucētu iedzīvotāju mieru, aizliegta jebkāda trokšņa radīšana (skaļa muzicēšana vai mūzikas atskaņošana, remontdarbu veikšana, cilvēku un mājdzīvnieku radītie trokšņi u.c.) pilsētas teritorijā laikā no plkst. 23.00 līdz plkst. 7.00, izņemot pasākumus, kas saskaņoti ar DAUGAVPILS PILSĒTAS DOMI, kā arī aizliegta pastāvīgo (jebkurā diennaktis laikā vismaz mēneša ilgumā) trokšņu radīšana, kas traucē mieru dzīvojamo māju iedzīvotājiem, bet kuri nav saistīti ar satiksmi.

Apgņemos ievērot minētos saistošos noteikumus:

pasūtītāja/būvētāja vārds, uzvārds

paraksts

\*18.punkts nav jāizpilda, veicot būvniecību savrupmājās.

19. Būvvaldes lēmums.

20. Nosūtīts pamatots būvvaldes atteikums.

Vēstule Nr. NKV

(datums)

Būvvaldes atbildīgā amatpersona [paraksts]

(amats, paraksts un tā atšifrējums)

03.10.2012.

(datums)


21. Apliecinājuma kartes kopija nosūtīta Valsts zemes dienestam (aizpilda vienkāršotai rekonstrukcijai).

200\_\_gada \_\_\_\_\_

Būvvaldes atbildīgā amatpersona \_\_\_\_\_

(amats, paraksts un tā atšifrējums)

(datums)

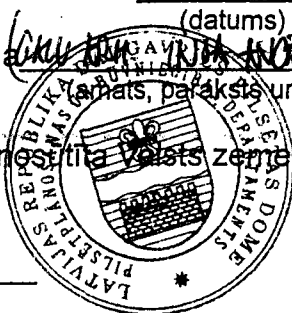

## SATURA RĀDĪTĀJS

1. Būvprakses sertifikāts.....	1
2. Zemes robežu plāns.....	2- 3
3. Nostiprinājuma uzraksts.....	4
4. Dzīvojamās mājas Nr.18 Arodu ielā Daugavpilī dzīvokļu īpašnieku kopsapulces protokols 2011.gada „17”. maijā .....	5 – 8
5. Daugavpils pilsētas domes pilsētplānošanas un būvniecības departamenta 2012.gada 17. augustā Nr.8.3-8/110 atzinums Nr.84/12-B par būves pārbaudi.....	9- 10
6. Akts 2011.gada „06” maijā par šķūņu Kauņas ielā 70 vizuālo tehnisko apsekošanu.....	11
7. Topogrāfiskais plāns.....	12
8. Ūdensvada un kanalizācijas tīklu plāns.....	13
9. Paskaidrojuma raksts.....	14
10. Rasējumi ar saskaņojumiem .....	15- 18



**LBS**

**LATJAK-S3-176**

**LATVIJAS BŪVINŽENIERU SAVIENĪBAS  
BŪVNICĪBAS SPECIĀLISTU CERTIFIKĀCIJAS INSTITŪCIJAS**

# **BŪVPRAKSES CERTIFIKĀTS**

*Nr. 20-482*

**NADEZHDAI ROSLYAK**  
**PK 270952-10246**

*Izdots saskaņā ar Latvijas Būvinženeru savienības Būvniecības speciālistu  
sertifikācijas institūcijas  
2010. gada 15. decembra lēmumu Nr. 312,  
par pastāvīgās prakses tiesībām būvniecībā sekojošās atļautajās darbības jomās:*

	<i>Derīgs</i>	<i>Ir spēkā</i>
<i>- ēku konstrukciju projektēšanā</i>	<i>līdz 15.12.2015.</i>	<i>kopš 18.12.1995.</i>

*Sertifikāts izsniegts atbilstoši LBS BSSI 2010.g. 10. februāra Nolikumam  
"Par būvniecības speciālistu sertificēšanu".  
Sertifikāta saņēmējs apņēmis savā darbībā ievērot Latvijas Republikas likumus  
un pastāvošos būvniecības normatīvus, kā arī Būvspeciālistu ētikas kodeksu.*

*LBS BSSI galvenais administrators*



*[Handwritten signature]*

*Mārtiņš Straume*



# LATVIJAS REPUBLIKA

## DAUGAVPILS PILSĒTĀ

Arodu ielā Nr.18

Zemes kadastra Nr.0500-004-1917

## ZEMES ROBEŽU PLĀNS

Robežas noteiktas atbilstoši Daugavpils pilsētas zemes komisijas 1998.gada 16.janvāra pasūtījumam Nr.15-01/98

Robežu plāns sastādīts mērogā M1:500 pēc 1998.gada uzmērīšanas materiāliem.

Zemes kopplatība ir 657 kv.m.

Zemes īpašums reģistrēts LR Latgales apgabaltiesas Daugavpils zemesgrāmatu nodaļas Daugavpils pilsētas zemesgrāmatā

199\_\_ . gada \_\_\_\_ . \_\_\_\_\_

Nodalījuma (folijas) Nr. \_\_\_\_\_

Zemesgrāmatu nodaļas tiesnesis : \_\_\_\_\_ A. Skrinda

VALSTS ZEMES DIENESTS		
Daugavpils nodaļa		
Nodalības vadītāja		M.Sokolova
		28.02.98.

-5,  
146

# Nostiprinājuma uzraksts

Daugavpils zemesgrāmatu nodaļas tiesnesis Ludmila Guseva 1998.gada 3.jūlijā nolēma:

Nekustamam īpašumam

Daugavpils pilsēta, Arodu iela 18

Apzīmējums kadastrā: 0500-004-1917

Daugavpils pilsētas zemesgrāmatā nodalījumā Nr. 2395 ir ierakstīti sekojoši panti:

I.daļa 1. iedaļa			
Ieraksta Nr.	Nekustams īpašums, servitūti un reālīstas	Platība, lielums	
1.	Zemes gabals ar kadastra numuru 0500-004-1917.	657 kvm	
2.	Uz zemes gabala atrodas viena vienstāva dzīvojamā māja ar četriem dzīvokļiem, plebūvēm, pagrabu un palīgceltni.		
II.daļa 1. iedaļa			
Ieraksta Nr.	Īpašnieks, dzimšanas gads, vieta, personas/nodokļu maksātāja kods, tiesību pamats	Domājamā daļa	Summa, par kādu iegūts īpašums(Ls)
1.	Īpašnieks: DAUGAVPILS PILSĒTAS PASVALDĪBA, nodokļu maksātāja kods 90000077325.	1	
2.	Īpašuma tiesības nostiprinātas uz zemi ar kadastrālo vērtību Ls.463.00		
3.	Īpašuma tiesības nostiprinātas uz ēkām kopvērtībā Ls.3224.00		
4.	Pamats: 1998. gada 26. marta Daugavpils pilsētas domes lēmums Nr.173, 1998. gada 18. jūnija uzziņa par nekustamo īpašumu Nr.2-13/699 un 1998. gada 23. februāra zvērināta revidenta apliecināta Daugavpils pilsētas domes izziņa Nr.2-13/147.		
III.daļa 1. iedaļa			
Ieraksta Nr.	Lietu tiesības, kas apgrūtinā nekustamu īpašumu	Platība, lielums	
1.	Atzīme - Austrumu elektrisko tīklu tranzīta elektrokabelis.	21 m	

Žurnāla Nr. 1656

Lēmuma datums: 03.07.1998

Kancelejas nodeva Ls 16.10 samaksāta

Zemesgrāmatu nodaļas tiesnesis



Ludmila Guseva





LATVIJAS REPUBLIKA  
DAUGAVPILS PILSĒTAS DOME  
PILSĒTPLĀNOŠANAS UN BŪVNICĪBAS DEPARTAMENTS

Reģ. Nr. 90000077325, Raiņa iela 28; Daugavpils, LV-5403, tālrunis 65407780, fakss 65457160  
e-pasts: ppdep@daugavpils.lv www.daugavpils.lv

Daugavpilī

2012. gada 17. augustā Nr. 8.3-8/110  
Uz 10.08.2012. Nr. 01-06/851

**Atzinums Nr. 84/12-B par būves pārbaudi**

Atzinums izsniegts (objekta pasūtītājs vai būvētājs)

**SIA „Daugavpils dzīvokļu un komunālās saimniecības uzņēmums”**, reģ.Nr.41503002485,

**Liepājas ielā 21, Daugavpilī, izpilddirektore Valentīna Dedele;**

**Marija Solovjova p.k. 160653-10250, Kaunas ielā 70-1, Daugavpilī;**

**Olgai Bogdanovai p.k. 080173-10221, Kaunas ielā 70-2, Daugavpilī;**

**Aleksandrs Bobilevs p.k. 071170-10256, Kaunas ielā 70-4, Daugavpilī;**

**Diāna Višņevska p.k. 220255-11489, Arodu ielā 18-4, Daugavpilī;**

**Jūlija Polegoško p.k. 111186-10220, Arodu ielā 18-5, Daugavpilī;**

(fiziskai personai- vārds, uzvārds, personas kods, dzīvesvieta; juridiskai personai- nosaukums, adrese, reģistrācijas nr., amats, vārds, uzvārds)

1. Ziņas par būvi

**Škūnis Kaunas ielā 70, Daugavpilī** (būves nosaukums un adrese)

(galvenais būvuzņēmējs (nosaukums (firma), reģistrācijas nr. būvkomersantu reģistrā) vai būvētājs (vārds, uzvārds, personas kods))

**Ekspluatācijas stadijā**

(būvniecības stadija, citas nepieciešamās ziņas)

2. Būves pārbaudes pamatojums: **SIA „DDzKSU” vēstule no 10.08.2012., Nr.01-06/851**

(sūdzība, plānveida, cits iemesls (norādīt))

3. Būvinspektora atzinums par būvi, pārkāpumu un faktu konstatācija

Saskaņā ar valsts Zemes dienesta kadastra informāciju un Valsts vienotās datorizētās zemesgrāmatas datiem:

uz zemes gabala Kaunas ielā 70, Daugavpilī (kadastra nr. 05000041919, platība 774 m<sup>2</sup>) atrodas divstāvu ķieģeļu mūra dzīvojamā māja un divas palīgēkas. Zemesgabals un palīgēkas kopīpašumā pieder Daugavpils pilsētas pašvaldībai, Olgai Bogdanovai (dzīvesvieta Kaunas ielā 70-2), Marijai Solovjovai (dzīvesvieta Kaunas ielā 70-1) un Aleksandram Bobilevam (dzīvesvieta Kaunas 70-4), kā arī škūni faktiski lieto (ekspluatē) Višņevska Diāna (dzīvesvieta Arodu ielā 18-4) un Polegoško Jūlija (dzīvesvieta Arodu 18-5).

Škūnis ar kadastra apzīmējumu 05000041919002 ar kopējo platību 57.3 m<sup>2</sup> būvēts no silikātkieģeļiem. Ekspluatācijas uzsākšanas gads 1970. Ēkas sienas daļēji iebrukušas un izliekušās, ķieģeļi izdrupuši un ēkā vietām ir caurumi. Jumta segums sastāv no azbestcimenta

*J. M. ka. luvai  
A. Ivanova  
A. Hicigis - atestis  
D  
2012. g. 23.08*

SAIMNIECĪBAS REĢISTRĀ  
Nr. 01-06/851

loksnēm, tās ir nolietojušās, daudzās vietās ir plaisas. Ēka atrodas avārijas stāvoklī, tā vizuāli bojā apkārtējo ainavu un apdraud iedzīvotājus.

Saskaņā ar SIA „DDzKSU” sniegto informāciju šķūni izmanto četru dzīvokļu iedzīvotāji Kaunas ielā 70 un četru dzīvokļu iedzīvotāji Arodu ielā 18. Trīs no minētajiem dzīvokļiem nav privatizēti un ir Daugavpils pilsētas pašvaldības īpašumā.

#### 4. Būvinspektora norādījumi un to izpildes termiņš

Saskaņā ar Būvniecības likuma 31. panta 1. daļu šķūna ar kadastra apzīmējumu 05000041919002 Kaunas ielā 70, Daugavpili lietotājiem tiek uzdots:

4.1. Nekavējoties uzsākt avārijas situācijas novēršanu, demontēt šķūni ar kadastra apzīmējumu 05000041919002 Kaunas ielā 70, Daugavpili - līdz 2012. gada 30. novembrim;

4.2. Šķūna ekspluatācija aizliegta līdz avārijas situācijas novēršanai;

4.3. Apsaimniekotājam SIA „Daugavpils dzīvokļu un komunālās saimniecības uzņēmums” izsniegt šķūna lietotājiem šī atzinuma kopijas;


Par būvju neuzturēšanu kārtībā paredzēta administratīvā atbildība;

#### 5. Atzinuma saņēmēja paskaidrojumi -

Šo atzinumu Administratīvā procesa likumā noteiktajā kārtībā ir iespējams apstrīdēt Daugavpils pilsētas domes Pilsētplānošanas un būvniecības departamentā pie departamenta vadītājas viena mēneša laikā no tā spēkā stāšanās dienas.

Pielikumā: foto attēli uz 1 lapas (fotofiksācija, ja tāda ir veikta, un citi materiāli, ja nepieciešams)

Būvinspektors \_\_\_\_\_

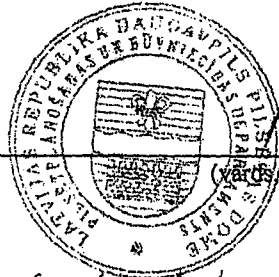

(vārds, uzvārds un paraksts)

Māris Bernāns

Atzinumu saņēmu: \_\_\_\_\_

(personas vārds, uzvārds, paraksts un datums vai datums, kad atzinums nodots sakaru iestādē)

*Nadezhda Roslyar 20.08.12.g.*

Akts

Daugavpilī

2011.gada 06.maijā

**Par šķūņu Kauņas iela 70  
vizuālo tehnisko apsekošanu**

**Komisijas sastāvs:**

SIA "DDzKSU" 3.NAI ēku būvinženieris V.Kodačs.  
SIA "DDzKSU" 3.NAI namu pārzine A.Mizernova.  
SIA "DDzKSU" 3.NAI vec. namu pārzine A.Ivanova.

Komisija vizuāli apsekoja šķūņu dzīvojamās mājas Kauņas iela 70 tehnisko stāvokli. Šķūnis ierīkots uz dzīvojamās mājas Kauņas iela 70 zemes gabalā ka arī tiek izmantots ar dzīvojamās mājas Arodu iela 18 iedzīvotājiem ( 4 dzīvokli no Arodu iela 18 un 4 dzīvokli no Kauņas iela 70). Kauņas iela 70 dzīvokli Nr. 1., 2., 4- ir privatizēti, Nr.3- municipālas dzīvoklis, Arodu iela 18 dzīvokli Nr.4., 5.- ir privatizēti, Nr.1., 3.- municipālas dzīvokli..

Galveno celtniecības konstrukciju tehniskais stāvoklis :

- Pamati - lentveida, no dzelzsbetona stabiem. Sakara ar to ka tas nav pareizi ierīkots bez nepieciešamas dziļumu, daudzās vietās ir nosedzošas, kas nopietni ietekmē uz ārējo sienu konstrukcijas darbību. Nav hidroizolācijas. Kopējais tehniskais stāvoklis neapmierinošs.
- Sienas - no silikātķieģeļiem ar 1/2 ķieģeļa biezumu, vidējais sienu augstums H= 2.65m. Daudzās vietās ķieģeļi ir bojāti. Starp ķieģeļu šuves java ir saplaisāta kas nenodrošina nepieciešamu stiprību un stabilitāti. No ārpusēs sienas daļa sabruka un pazeminājās, kas nenodrošina kopējas ēkas statisko stāvokli. Kopējais tehniskais stāvoklis neapmierinošs.
- Jumta segums - vienslīpju, spāres koka , jumta no šifera loksnēm, kas pārklāts koka latojumu. Spāres vietām sapuvušas. Šifera loksnēm ir liels fiziskais nolietojums. Uz jumta loksnēm parādījās plaisas, ka arī tas bojāts daudzās vietās. Kopējais tehniskais stāvoklis neapmierinošs.
- Grīdas -nav, grunta segums.
- Durvis - koka, vajadzīgs remonts vai nomaiņa. Kopējais tehniskais stāvoklis neapmierinošs.

Pamatojoties uz visu iepriekš teikto, komisija nolemj: Sakarā ar to ka šķūnis atrodas avārijas stāvoklī un var arī radīt fizisku kaitējumu cilvēka dzīvībai un veselībai nepieciešams demontēt tos konstrukcijas un pārbūvēt jaunu. Jautājumu par darbu finansēšanu risināt īpašnieku kopsapulcē.

SIA "DDzKSU" ēku būvinženieris


  
V.Kodačs

SIA "DDzKSU" 3.NAI namu pārzine

  
A.Mizernova

SIA "DDzKSU" 3.NAI vec. namu pārzine

  
A.Ivanova

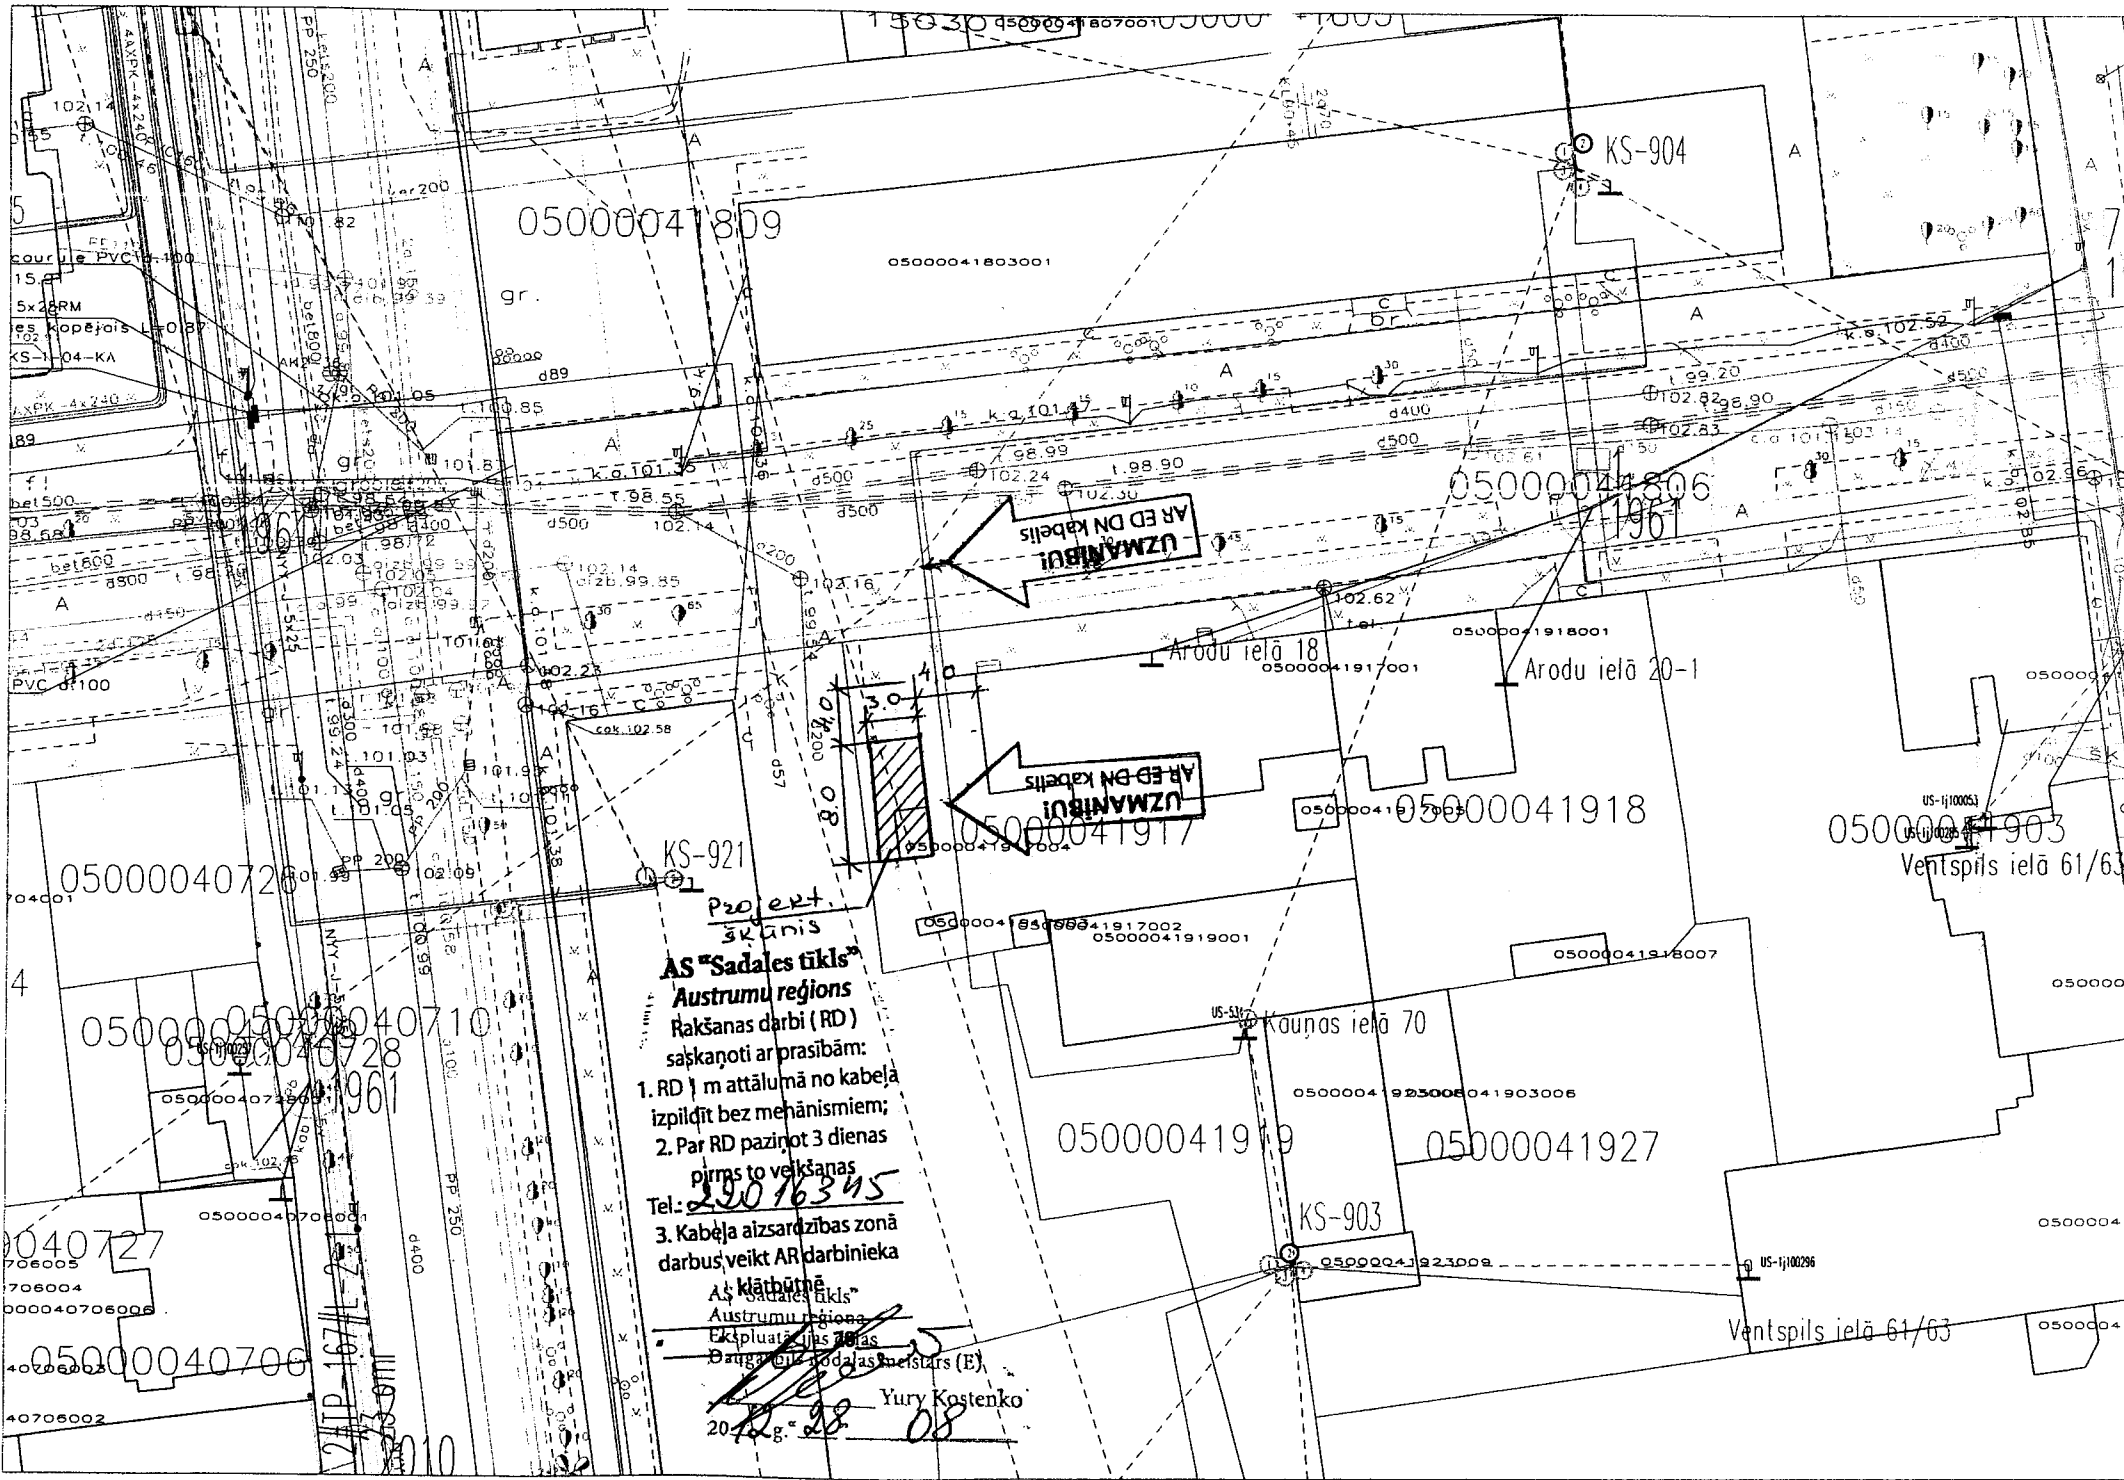


Projekt  
 šķēnis  
**AS "Sadales tīkls"**  
**Austrumu reģions**  
**Rakšanas darbi (RD)**  
 sāksimoti ar prasībām:  
 1. RD 1 m attālumā no kabeļa  
 izpildīt bez mehānismiem;  
 2. Par RD pazinot 3 dienas  
 pirms to veikšanas  
 Tel: **2016345**  
 3. Kabeļa aizsardzības zonā  
 darbus veikt AR darbinieka


AS "Sadales tīkls"  
 Austrumu reģions  
 Eksploatacijas nodaļa  
 Darbības vadītājs  
 Jurijs Kostenko  
 2012. g. 28. 08

UZMANĪBU!  
AR ED DN kabelis

UZMANĪBU!  
AR ED DN kabelis

V.I.P. 167112  
 2010

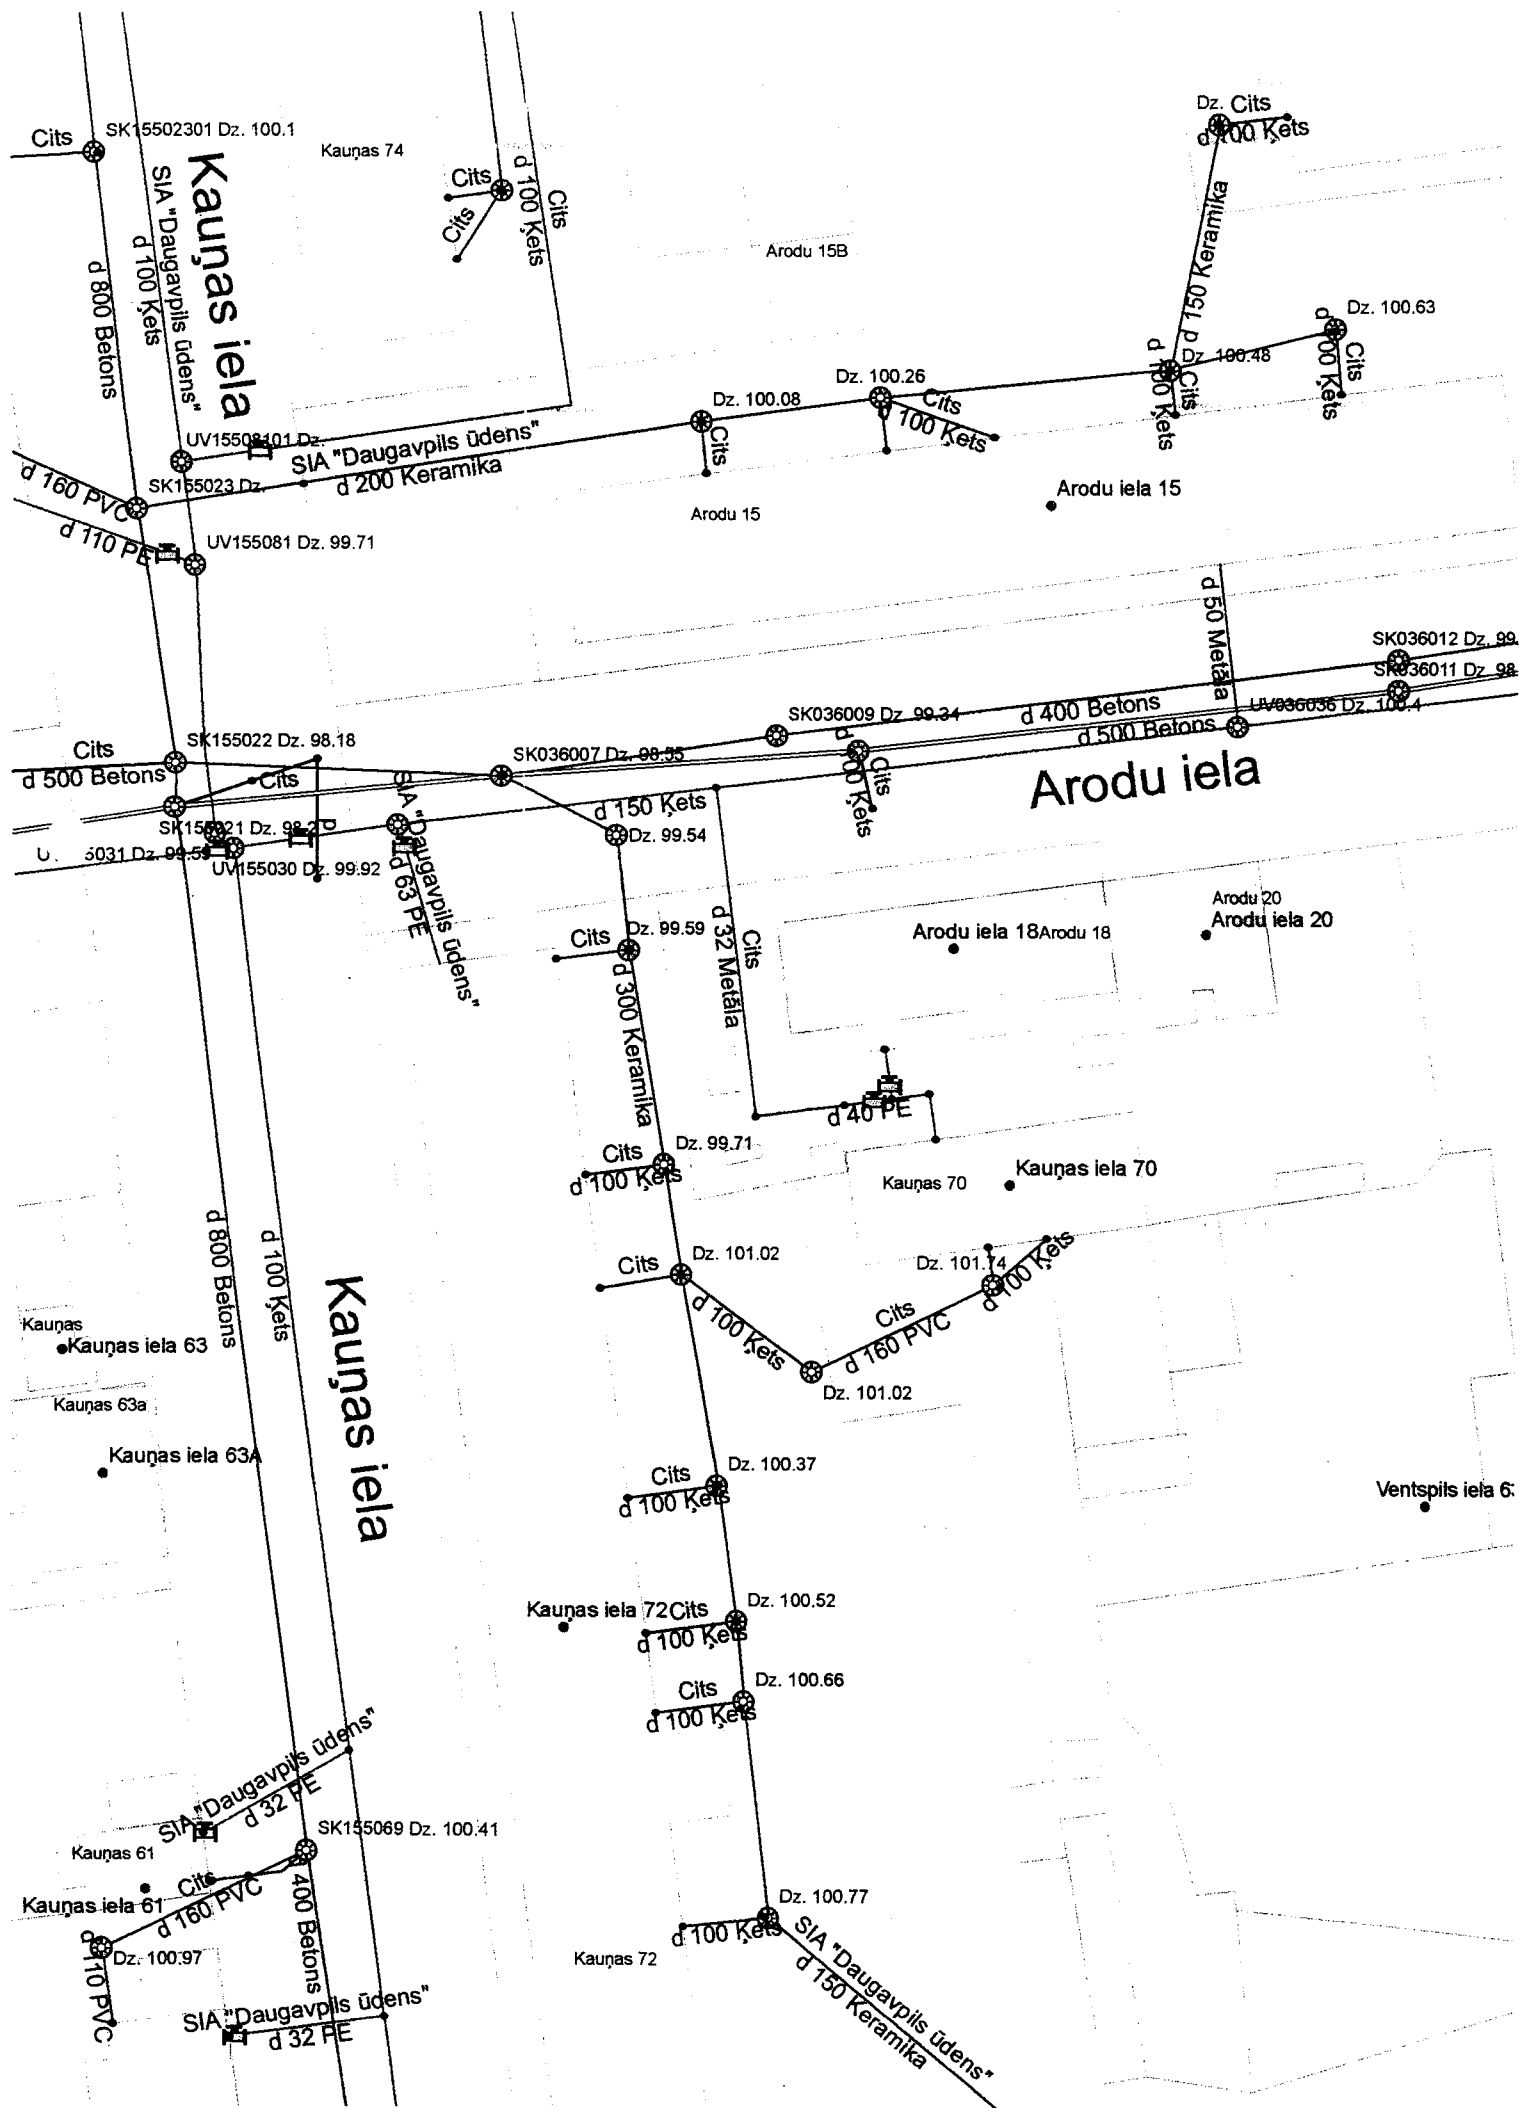

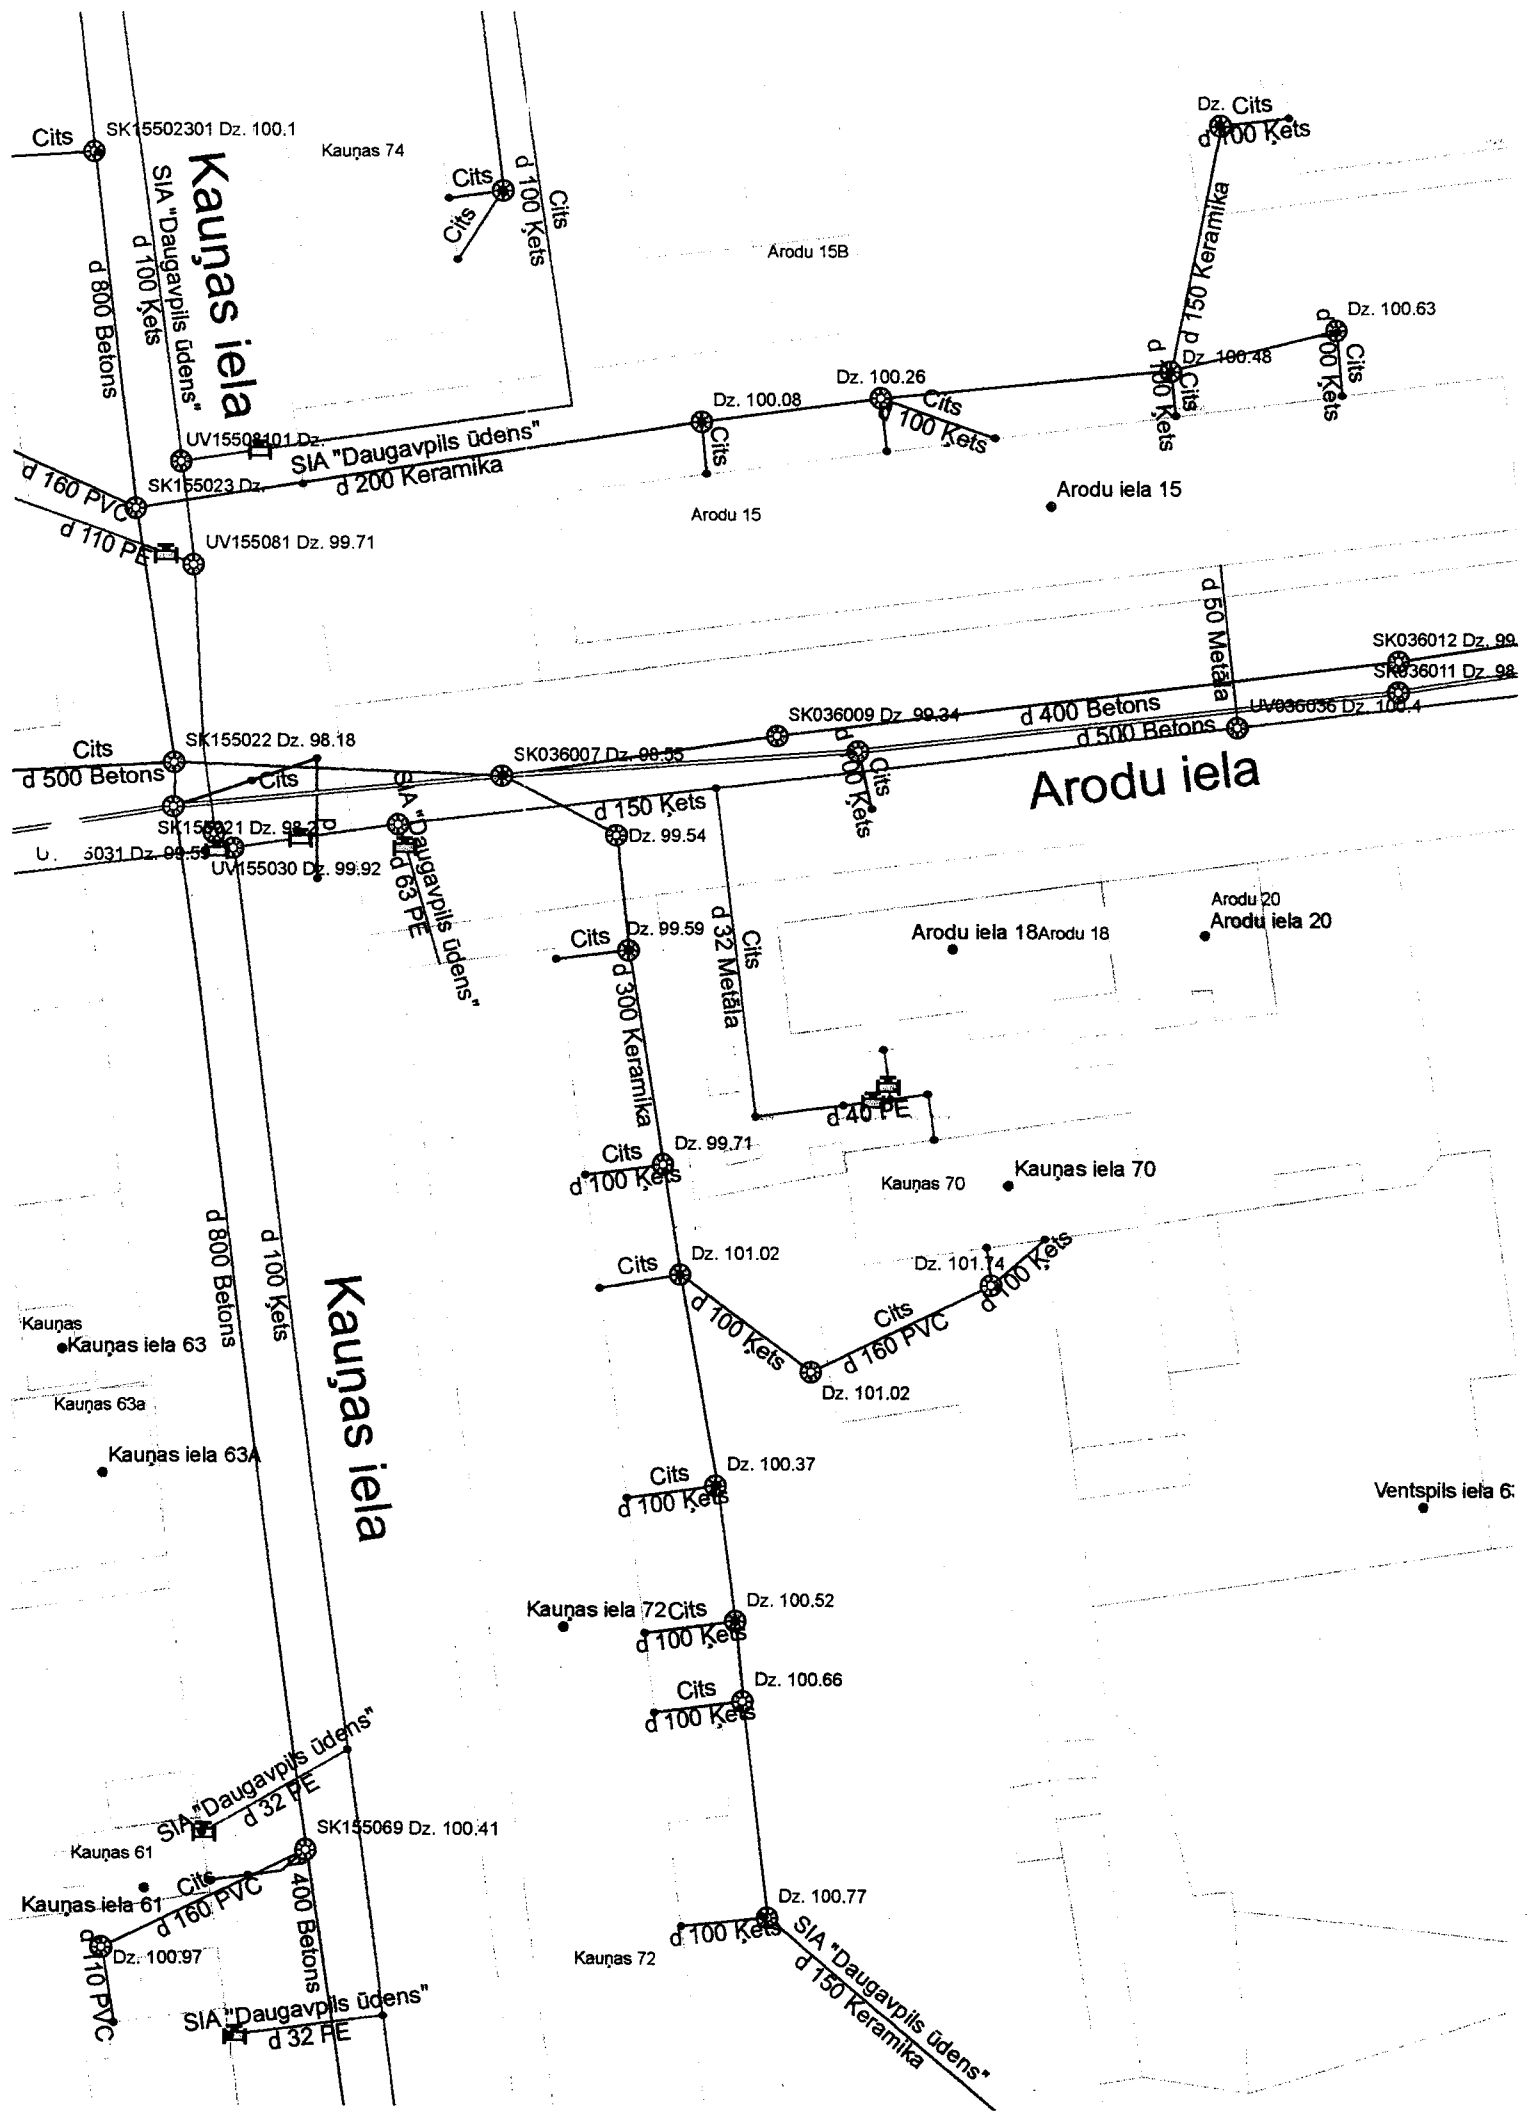

## PASKAIDROJUMA RAKSTS.

Saskaņā ar kopsapulces lēmumu un Daugavpils pilsētplānošanas departamenta atzinumu tiks izpildīts projekts šķūņu būvēšanai dzīvojamā mājā Arodu ielā 18. Vispirms šķūņi, atrodās uz zemes dz. mājas Kauņas iela 70 un tā kā esošie šķūņi ir avārijas stāvoklī tie ir jādemontē. Tāpēc projektējamie šķūņi, atradīsies uz Daugavpils pilsētas dzīvojamo māju dzīvokļu īpašnieku zemes 657m<sup>2</sup> platības, Arodu ielā 18. Šķūņi ar kopējo lielumu 8.0m x 3.0m.

Pamati – no betona kl.B10, stabveida 200x200mm.

Sienas - no koka materiāliem.

Durvis – koka.

Grīdas - blīvētas pamatu grunts.

Jumts - „Eternit” loksnes, pa koka spārēm.

Veicot visus būvmontāžas darbus, stingri ievērot darba drošības noteikumus.

Sastādīja:



N.Roslyak

SASKANOTS ar SIA Lattelecom

Nr. 376-2/194/1528  
29.08.2012



**Lattelecom**  
Aleksejs Prudnikovs  
SIA Lattelecom  
Reģionālā biznesa attīstības daļas  
Tīkla informācijas un līniju aizsardzības nodaļas  
Līniju uzraudzības inženieris

**Genplāns.**

M 1: 500

ZEMES  
IZVIETOJUMA SHĒMA

PAS "DAUGAVPILS SĪLTUMTĪKLI"  
**SASKANOTS**  
Tehniskās grupas  
vadošais inženieris: G. Borovskis  
Daugavpils, 2012. g. 29. 08.

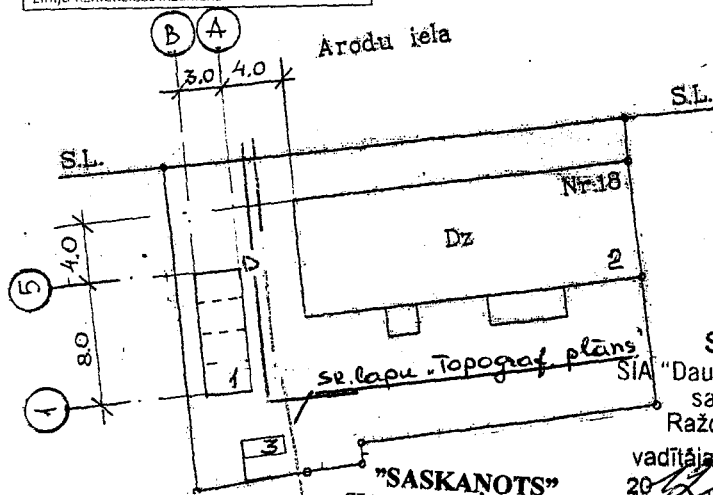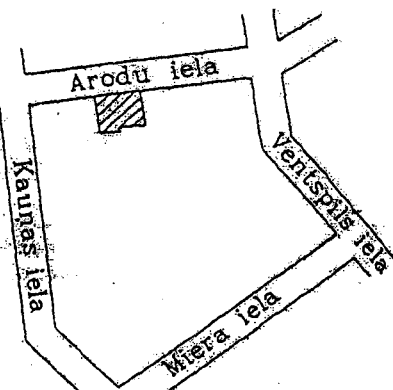

Akciju sabiedrības «Latvijas Gāze»  
Daugavpils iecirkņa  
APKALPOŠANĀ

**SASKANOTS PAZEMES GĀZESVADU NAV**

SIA "Daugavpils Dzīvokļu un komunālās saimniecības uzņēmums"  
Radošanas tehniskās nodaļas inženieris  
vadītāja V. Ragele  
2012. g. 29. augusta 29.08.2012

"SASKANOTS"  
SIA "Daugavpils ūdens"

Ar noteikumiem:  
1. Saglabāt ūdensvada un kanalizācijas tīklus  
2. 65422552  
2012. g. 14.09.

**SASKANOTS**  
SIA "Dautkom TV"  
Pirms zemes rakšanas darbu  
sākšanas izsaukt SIA "Dautkom TV".  
Jelgavas 10, Daugavpils  
tālr. 54 07650, faks 54 07663

SASKANOTS  
DPPI  
"Komunālās saimniecības pārvalde"  
komunālzinženiere  
Ināra Pankeviča  
29.08.2012.g.

SASKANOTS  
Daugavpils pilsētas domes  
Pilsētplānošanas un būvniecības departamenta  
palveņa arhitekte  
Inga Ancāne  
2012. g. 08. 28.08.2012

28.08.2012  
Telekomunikāciju  
inženieris  
Valerijs Kuprijenko

**Ēku un būvju eksplikācija**

Nr p/p	Nosaukums	Tip. projekts	Stāvs	Apbūv. platība M2	Būv-kubat. M3	Kods pēc CC klasifik.
<u>Projektējamas būves.</u>						
1.	Šķūnis	Ind.	1	26	69	12740203
<u>Esošas ēkas un būves.</u>						
2.	1.stāvu dzīvojamā māja.	Ind.	1			11220102
3.	Tualete					


1. Ģenplāns orientēts pēc magnētiska meridiāna.
2. Pirms zemes darbu veikšanas sākuma vajag saņemt atļauju no dienestiem, kur pārzin apakšzemes komunikācijas.

Amats	Uzvārds	Paraksts	Datums	Būve Šķūņu renovācijā Arodu ielā 18, Daugavpilī. (vienkāršota)			
Izpilddir.	V. Dedele			Pasūtītājs SIA „DDZKSU”			
RTD vadīt.	V. Ragele			Lapas			
Inženiere	N. Roslyak		28.08.12	Nosaukums Ģenplāns.			
				Objekta Reģistrācijas Nr.	2012		
Inv.Nr.				Proj.stadija TP	Marka ĢP	Lapa 1	Mērogs 1:500
							Sertifikāts Nr. 20 - 482




### Fasāde pa asi „A”.

M 1:100

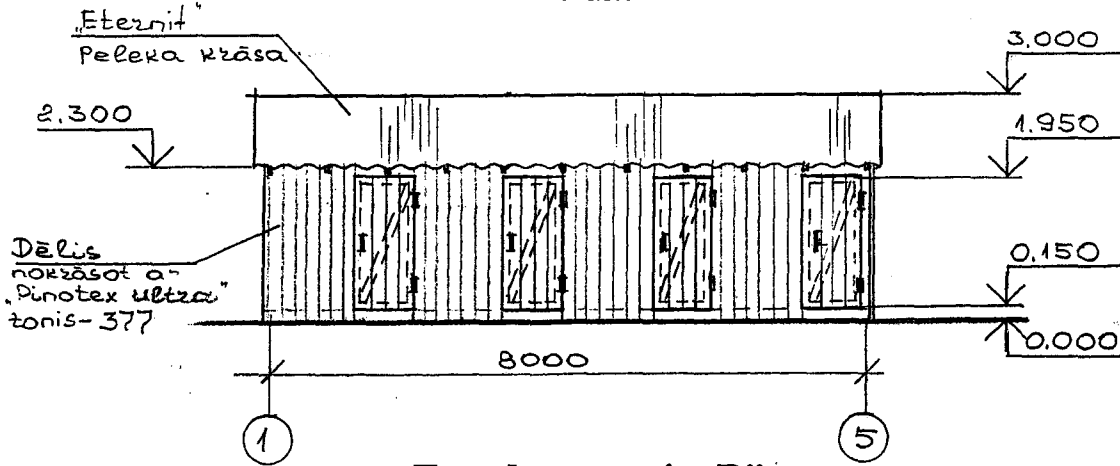


### Fasāde pa asi „B”.

M 1:100

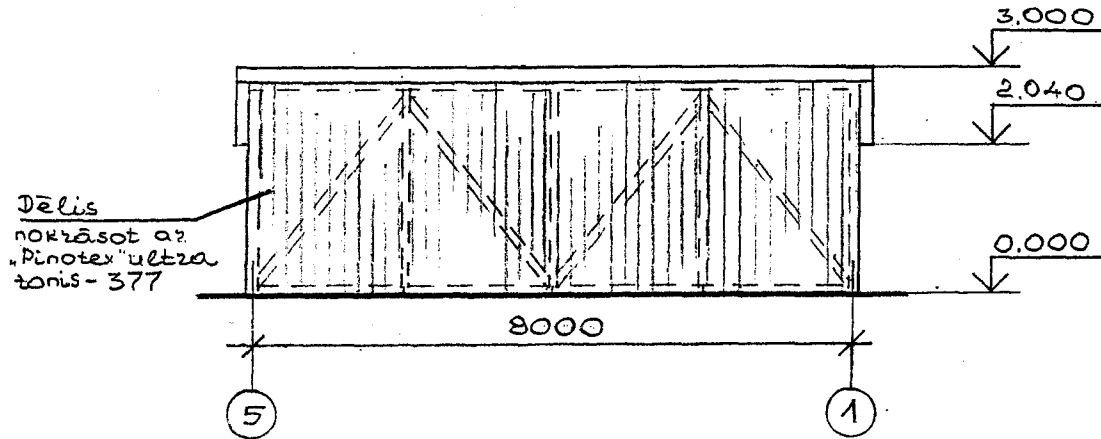

### Fasāde pa asi „1”.

M 1:100

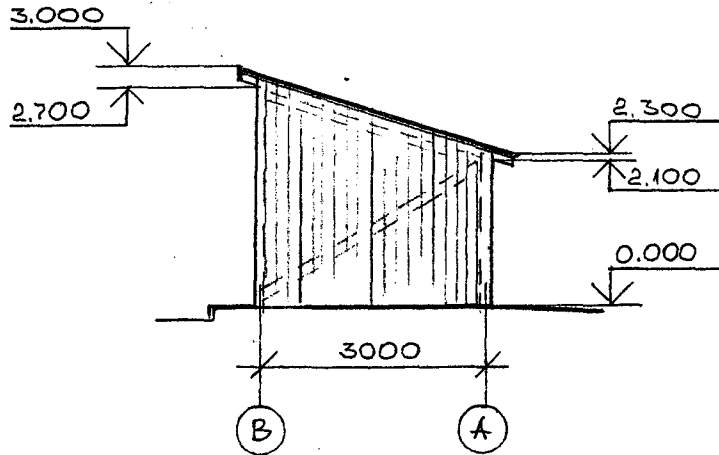

**SASKAŅOTS**

Daugavpils pilsētas galvenā  
mākslinieka vietniece

*Līga Čible* Līga Čible  
2012.08.08. augusta


1. Vispārējās piezīmes skatīt lapu AR-3.

Amats	Uzvārds	Paraksts	Datums	Būve <i>Šķūņu renovācija</i> Arodu ielā 18, Daugavpilī. ( <i>vienkāršota</i> )				
Izpilddir.	V.Dedele	<i>[Signature]</i>		Pasūtītājs SIA „DDzKSU”				
RTD vadīt.	V.Ragele	<i>[Signature]</i>		Lapas				
Inženiere	N.Roslyak	<i>[Signature]</i>	28.08.12	Nosaukums Fasāde pa asi „A”, „B”, „1”.				
Inv.Nr.				Objekta Reģistrācijas Nr.	2012			
				Proj.stadija TP	Marka AR	Lapa 1	Mērogs 1:100	Sertifikāts Nr. 20 - 482



# Griezums 1-1.

M 1:50

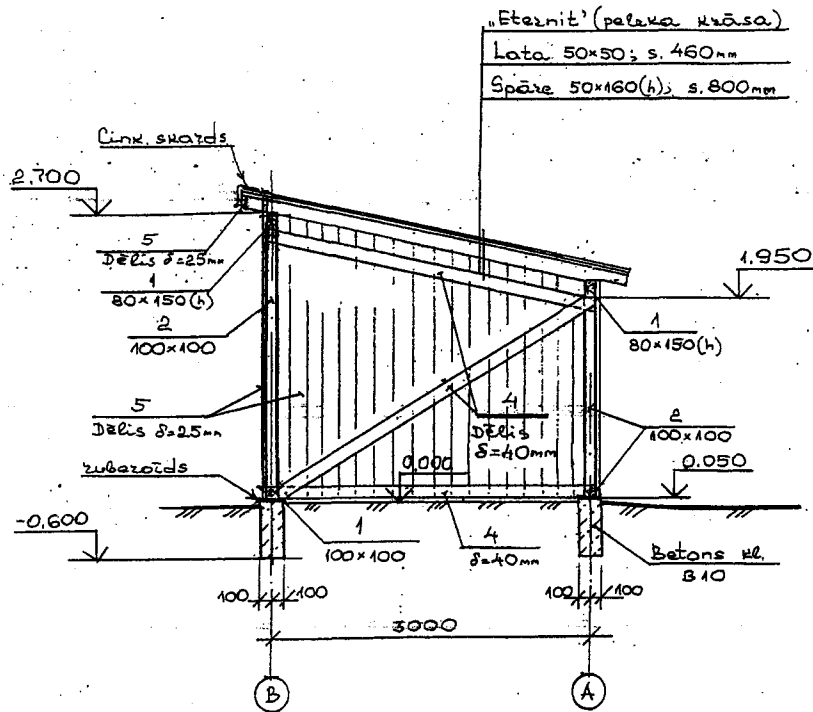

„Eternit” (pelna māsa)  
 Lata 50x50; s. 460mm  
 Spāre 50x160(h); s. 800mm

## Materiālu specifikācija.

Marka, Poz.,	Apzīmējums	Nosaukums	Daudz	Būvkub. m3	Piezīmes
		<b>Koka izstrādājumi.</b>			
1	VS 24454 - 80	Sija 80 x 150(h)	16.2 p/m	0.2	
2	„	Sija 100 x 100	52 p/m	0.52	
3	„	Spāre 50x160(h), l=3600mm	11	0.32	Garumu precizēt uz vietas
4	„	Apzāģēts dēlis δ = 40mm	-	0.35	
5	„	Apzāģēts dēlis δ = 25mm	-	1.9	
D-1	„	Koka durvis 800x1800(h)	4		
		<b>Materiāli.</b>			
		Betons kl. B 10	0.3m3		

1. Par virsmas atzīmi +0.000 ir pieņemts šķūņu tīro grīdu līmenis.
- 1.Koka konstrukcijas sagatavot no skuju šķiras koksnes, koksne otras šķiras.
- 2.Visus koka elementus, kuri saskaras ar ķieģeļu mūri, betonu un metālu - apfīt ar papi vai ruberoīdu.
- 3.Visus koka elementus stiprināt savā starpā ar naglam un metāla skavām.
- 4.Koka konstrukcijas apstrādāt ar ugunsdrošības līdzekli.
- 6.Darbu veikšanas laikā nepieciešams ievērot tehnoloģiskajā reglamentā izvirzītās prasības.

Amats	Uzvārds	Paraksts	Datums	Būve Šķūņu celtnīcība Arodu ielā 18, Daugavpils. (vienmērīga)			
Izpildīt.	V.Dedele			Pastātnis SIA „DDZKSU”			
RTD vadīt.	V.Ragele			Lapas			
Inženjere	N.Roslyak		2012.12	Nosaukums Griezums 1-1.			
Inv.Nr.				Objekta Reģistrācijas Nr.	2012		
				Proj.stadija TP	Marka AR	Lapa 3	Mērogs 1:50
							Sertifikāts Nr. 20 - 482