

Ēkas fasādes vienkāršotās renovācijas apliecinājuma karte

(aizpilda trijos eksemplāros, ja dokuments tiek iesniegts papīra formā)

Ieceres ierosinātājs (pilnvarotā persona)

**SIA „Daugavpils dzīvokļu un komunālās
saimniecības uzņēmums”**(fiziskās personas vārds, uzvārds vai juridiskās
personas nosaukums)**Reģ.Nr.41503002485**(fiziskās personas kods vai juridiskās personas
reģistrācijas numurs)**Liepājas ielā 21, Daugavpilī, LV-5417,
t.65407274**

(adrese, tālruņa numurs)

1. Objekts **Ēkas fasādes vienkāršotās renovācijas apliecinājuma karte
dzīvojamai mājai Raiņa ielā 15, Daugavpilī**

2. Būves vai telpu grupas kadastra apzīmējums **Zemes kad. Nr.0500-001-6919**

3. Adrese **Raiņa ielā 15, DAUGAVPILĪ, LV-5400**

(iela, pagasts, pasta indekss, stāvs)

4. Objekta īpašnieks

(fiziskās personas vārds, uzvārds, personas kods,

adrese, tālruņa numurs vai

**SIA „Daugavpils dzīvokļu un komunālās saimniecības uzņēmums”
Reģ.Nr.41503002485**

juridiskās personas nosaukums, reģistrācijas numurs,

Liepājas ielā 21, Daugavpilī, LV-5417, t.65407274

adrese, tālruņa numurs)

5. Īpašuma tiesības apliecinājoši dokumenti **Nostiprinājuma uzraksts**

I. Ieceres dokumentācija

6. Paredzēto darbu veids – fasādes apdares renovācijas/fasādes siltināšana/jumta siltināšana/ jumta seguma remonts/logu nomaiņa(vajadzīgo pasvītrot)

7. Atbildīgais projektētājs

A/S „Komunālprojekts” Daugavpils nodaļas
vadītājs Juris Buklovskis

(vārds, uzvārds)

Sert.Nr. 20-5045, derīgs līdz 11.08.2015.g.

(sertifikāta numurs un derīguma termiņš)

8. Arhitekts*

(vārds, uzvārds)

(sertifikāta numurs un derīguma termiņš)

9. Būvinženieris*

Juris Buklovskis,

(vārds, uzvārds)

Sert.Nr. 20-3588, derīgs līdz 11.08.2015.g.

(sertifikāta numurs un derīguma termiņš)

10. Projektētāja apliecinājums.

Risinājumi atbilst būvniecību reglamentējošajiem normatīvajiem aktiem un vietējās pašvaldības saistošajiem noteikumiem.

Veicamās izmaiņas un pārbūves neskar kopīpašuma domājamās daļas un funkcionāli ar visas ēkas ekspluatāciju saistītās inženierkomunikācijas (inženiertīklu stāvvadus).

Risinājumi neskar ēkas nesošās konstrukcijas un neietekmēs tās noturību.

Atbildīgais projektētājs

(paraksts)

(datums)

Arhitekts*

(paraksts)

(datums)

Būvinženieris*

(paraksts)

(datums)

Piezīme.

* Saskaņā ar Ministru kabineta 1997.gada 1.aprīļa noteikumu Nr.112 "Vispārīgie būvnoteikumi" 3.2.¹ nodaļas 40.⁶ punktu papildus pieaicinātie būvniecības speciālisti.

Pielikumā:**Paskaidrojuma raksts uz 3 lapām.****Dokumentu saraksts un lapu skaits:**

1. Darba uzdevums (1 lpp).
2. Tehniskās apsekošanas akts(2lpp).
3. Zemesrobežu plāns (1 lpp).
4. Nostiprinājuma uzraksts (1 lpp).
5. Dzīvokļu īpašnieku kopsapulces protokols (5 lpp.)
6. Pase ēkas fasādes krāsu risinājumam(3 lpp).
7. Būvkomersanta apliecība Nr.2687-R (1 lpp)
8. Fotoattēli (5 lpp).

Kopējais lapu skaits – 19 lapas.

Grafisko lapu saraksts un lapu skaits Rasējumi:

11. Ieceres ierosinātāja apliecinājums.

BK-1,BK-2,BK-3,BK-4,BK-5,BK-6**Kopējais rasējumu skaits – 6 lapas**

Apliecinu, ka pievienotie īpašuma apliecinājuma dokumenti (kopijas) ir autentiski, patiesi un pilnīgi, attiecībā uz objektu nav nekādu apgrūtinājumu, aizliegumu vai strīdu.

Aņemtos īstenot vienkāršotas renovācijas/rekonstrukcijas (vajadzīgo pasvītrot) ieceri atbilstoši izstrādātajai ieceres dokumentācijai.

Ieceres ierosinātājs

SIA "Daugavpils Dzīvokļu un
komunālās saimniecības uzņēmums"
Izpilddirektors: *V. Dedele*
2012. gada 09.

(paraksts un tā atšifrējums)

(datums)

12. Būvvaldes lēmums.

(aizpilda tikai būvvaldes eksemplārā)

13. Nosūtīts pamatots būvvaldes atteikums.

Vēstule Nr. NK/

(datums)

Būvvaldes atbildīgā amatpersona AKU. ABH. INGA KUCIENE

(amats, paraksts un tā
atšifrējums)

(datums)

II. Būvdarbi

14. Pasūtītāja iesniedtie dokumenti, uzsākot būvdarbus

Uzsākot būvdarbus, saskaņā ar ieceres dokumentāciju iesniedzu (vajadzīgo atzīmēt):

14.1. apdrošinātāja iezsniegtu būvuzņēmēja (būvētāja) civiltiesiskās atbildības obligātās apdrošināšanas polises kopiju;

14.2. ja saskaņā ar normatīvajiem aktiem būvobjektam nepieciešama būvuzraudzība, līguma kopiju par būvuzraudzību;

14.3. būvuzrauga saistību rakstu;

14.4. atbildīgā būvdarbu vadītāja saistību rakstu;

14.5. _____

Būvuzņēmējs/būvētājs _____

(fiziskās personas vārds, uzvārds, personas kods,

adrese, tālruņa numurs vai juridiskās personas nosaukums, reģistrācijas numurs,

adrese, tālruņa numurs)

Ieceres ierosinātājs _____

(amats, paraksts un tā
atšifrējums)

(datums)

15. Būvvaldes amatpersonas atzīme par dokumentu saņemšanu

Būvvaldes atbildīgā amatpersona _____

(amats, paraksts un tā
atšifrējums)

(datums)

III. Būvdarbu pabeigšana

16. Pasūtītāja informācija par būvdarbu pabeigšanu.

Iesniedzu būvvaldē segto darbu pieņemšanas akta un parakstīto darbu izpildes aktu kopijas:

Ieceres ierosinātājs

(amats, paraksts un tā
atšifrējums)

(datums)

17. Būvdarbu pārbaude

Apsekota būve dabā un konstatēts, ka būvdarbi veikti ieceres dokumentācijā norādītajā apjomā atbilstoši vietējās pašvaldības saistošajiem noteikumiem.

Būvvaldes atbildīgā amatpersona

(amats, paraksts un tā
atšifrējums)

(datums)

Piezīmes:

1. * Pasūtītājs katru apliecinājuma kartes daļu iesniedz atsevišķi – izstrādājot ieceres dokumentāciju, uzsākot būvdarbus un tos pabeidzot. Atkarībā no ieceres būvvaldē var vienkāršot apliecinājuma kartes veidlapu.
2. **Saskaņā ar Ministru kabineta 1997.gada 1.aprīļa noteikumu Nr.112 „Vispārīgie būvnoteikumi”.
- 3.2. apakšnodaļas 40. punktu papildus pieaicinātie būvniecības speciālisti.

PASKAIDROJUMA RAKSTS

Doto dzīvojāmas mājas Raiņa ielā 15 jumta un bēniņu pārseguma siltinātāja nomaiņas projektu izstrādāja A/S „Komunālprojekts” 2012.gada augustā pēc SIA „DDzKSU” pasūtījuma. Saskaņā ar uzdevumu dotajā pasūtījumā ir izpildīti sekojoši darbi:

- jumta konstrukciju, jumta seguma un dzegu tehniskā apsekošana,
- projekta risinājumi jumta seguma nomaiņai, jumta konstrukciju un ūdens noteku renovācijai,
- bēniņu pārseguma siltināšanas projekta risinājumi.

Ēkas fasāžu renovācija dotajā pasūtījumā nav paredzēta.

1. Jumta segums

Esošais jumta segums izpildīts no jumtu šifera. Daudzās jumta seguma vietās ieloku savienojumos un jumta dzegas daļā ir caurteces. Pēc dotā projekta esošais jumta segums tiek demontēti. Paredzēta jauna latojuma un jumta seguma ierīkošana.

Ūdens novada siatēma tiek mainīta no sienas teknes uz piekartekno, tāpēc spāres tiek pagarinātas ar koka ķieģeļiem ēkas dzegas daļā.

Jumta segums ieprojektēts no krāsota tērauda RUUKKI Classic SR35-475, no RUUKKI gludām loksnēm ar divkāršiem ielokiem. Pieņemto jumta segumu raksturlielumi doti rasējumos BK.

Bēniņu telpas normālas ventilācijas nodrošināšanai ir paredzēti sekojoši pasākumi:

- vēdcaurumi jumta kores un dzegas daļā.

2. Spāru sistēma

Esošā koka spāru sistēma ir laba stāvoklī. Apsekošanas gaitā tika konstatētas tikai dažas spāru sistēmas konstrukciju puves bojātas vietas. Šos konstrukciju elementus dotajā projektā ir paredzēts nomainīt.

3. Bēniņu pārsegums

Pēc apsekošanas rezultātiem esošais bēniņu pārseguma siltinātājs ir blīvēti katlu izdedži. Vajadzīga veikt efektīvāku siltinātāju papildslāni likšanu.

Par siltinātāju pieņemta BERAMA vate 200 mm biezumā (PAROC BLT-9 vai analogs).

Deklarēta $\Delta\lambda_{c1}=0.042$ W/m·k, labojuma k-ts $\Delta\lambda_w=0.002$ W/m·k (LBN 002-01, 2.tab.)

Aprēķina siltumvadītspēja $\lambda_d=0.042+0.002=0.044$ W/m·k .

$URN = 0.2 \times k$ (normatīva vērtība)

$K = 19 / (Q_i - Q_l)$,

Q_i – iekštelpu aprēķina temperatūra +180C

Q_l – āra gaisa videjā temperatūra apkures sezonā -1.30C (LBN 003-01)

$K = 19 / (18 + 1.3) = 0.984$,

$URN = 0.2 \cdot 0.984 = 0.197$ W/m²k (LBN 002-01, 1.tab.)

Tehniskā pretestība:

$R_T = R_{S1} + R_1 + R_2 + R_3 + R_{SE}$

$R_{S1} = 0.1$ m²·K/W – iekšējās virsmas termiskā pretestība

$R_{SE} = 0.04$ m²·K/W – ārējās virsmas termiskā pretestība

R_1, R_2, R_3 – griestu apmetuma, koka vairogu un siltumizolācija tehniskās pretestības

$R_T = 0.1 + 0.02/0.9 + 0.07/0.06 + 0.2/0.044 + 0.04 = 5.88$ m²·K/W

$U = 1/R_T = 1/5.88 = 0.170 < URN = 0.197$ W/m²k, galīgi tiek pieņemta

BERAMA vate 200 mm biezumā (PAROC BLT-9 vai analogs).

Pieņemtais risinājums atbilst LBN 002-01 normatīvu prasībām.

4. Tualešu kanalizācijas ventilācijas izvadus izpildīt virs jumtu.

5. Apkures cauruļu siltumizolācija mājas bēniņos ir bojāta, kas rada papildus gaisa apsildi bēniņu telpā. Nepieciešams veikt apkures cauruļu siltumizolāciju (pēc atsevišķa projekta).
6. Ventilācijas kanālu mūra renovācija, kanālu mūra apmešana bēniņu robežās, kā arī virs jumta. Virs jumta ventilācijas kārbas tiek krāsotas ar fasādes krāsām atbilstoši pases ēkas fasādes krāsu risinājumam

Būvprojekta vadītājs



BŪVINŽENIERIS Juris BUKLOVSKIS Sertifikāts Nr. 20-5045
--

**Tehniskais uzdevums projektēšanai (Ēkas fasādes vienkāršotās
renovācijas apliecinājuma karte)**

1. Projekta arhitektūras un celtniecības daļu drīkst izstrādāt tikai sertificēts inženieris, arhitekts vai licenzēta projektēšanas organizācija.
2. Projektu izstrādāt ievērojot LR MK noteikumus, celtniecības, ugunsdrošības normas un citus saistošus noteikumus, kā arī pilsētas apbūves noteikumus.
3. Projektu izstrādāt ievērojot Daugavpils pilsētas domes pilsētplānošanas un būvniecības departamenta prasības tai skaitā "krāsu pasi".
4. Izstrādājot projektu jumta kapitālam remontam vai nomaiņai, paredzēt pietiekošu ventilāciju bēniņiem.
5. Izstrādājot projektu obligāti veikt apsekošanu kopā ar SIA „DDzKSU” ēku inženieri, projektā paredzēt jumta seguma nomaiņu un ja nepieciešams koka konstrukciju stiprināšanu vai nomaiņu.
6. Izstrādāt detalizētus galvenos konstruktīvos mezglus (karnīzes, kores, ja tiks paredzēta jumta logu izbūve- jumta loga konstruktīvo risinājumus un mezglus un citus jumta rekonstrukcijas nepieciešamos mezglus, lai nodrošinātu kvalitatīvu jumta tālāku ekspluatāciju) un veikt bēniņu pārseguma siltināšanas siltumtehnisko aprēķinu un sniegt mezglus siltināšanas darbu veikšanai (paredzēt laipas līdz apkures caurulēm un jumta logiem). Siltumizolācijas biezumu un materiālu aprēķināt saskaņā ar LBN 002-01 "Ēku norobežojošo konstrukciju siltumtehnika" un LBN 201-07 „Būvju ugunsdrošība” prasībām, siltināšana nedrīkst pasliktināt bēniņu ventilēšanas apstākļus. Pārbaudīt bēniņu telpas un nepieciešamības gadījumā ierīkot papildus dabisko ventilāciju, apledojuma novēršanai, lai nebūtu asas temperatūras izmaiņas, atbilstoši spēkā esošiem normatīviem.
7. Saskaņot ar Daugavpils pilsētas domes pilsētplānošanas un būvniecības departamentu un ar SIA "DDzKSU" projekta dokumentāciju.

Ar cieņu

SIA „DDzKSU”

**DZĪVOJAMĀS MĀJAS RAIŅA IELĀ 15
JUMTA NESOŠO PAMATKONSTRUKCIJU, JUMTA SEGUMA UN BĒŅIŅU
PĀRSEGUMA SILTINĀTĀJA
TEHNISKĀS APSEKOŠANAS AKTS**

1. Visparīgā daļa

Saskaņā ar SIA „DDzKSU” pieteikumu un programmu izdevumu A/S „Komunālprojekts” pārstāvji SIA „DDzKSU” darbinieku klātbūtnē izpildīja jumta nesošo pamatkonstrukciju, jumta seguma un bēniņu pārseguma siltinātāja tehniskā stāvokļa apsekošanu.

Apsekošanas mērķis ir jumta nesošo konstrukciju renovācijas projekta izpildīšana, jumta seguma un bēniņu pārseguma siltinātāja nomaiņa.

2. Apsekošanas rezultāti

Apsekošanas gaitā tika konstatēts sekojošais:

- ēka ir taisnstūra formā izvietota Raiņa ielā ;
- jumts – 4-slīpes. Uz jumta uzstādīti „2” pusapaļšveida jumta logi, kuru gabarīti atbilst esošām normām.
- spāru sistēma sastāv no mūrļatas, statņiem, kas balstās uz guļbaļķiem, garensiju un pašu spāri.. Izpildīta no brusām un dēļiem. Spāres no dēļiem 80x160h. Ir labā stāvoklī.
- jumta segums – šīfera taisnos posmos un no gluda skārda pie dzegas. Vietām novērojamas spraugas un caurteces (spriežot pēc pēdām uz koka konstrukcijām).
- Jumta segums ir pilnīgi jānomaina. Jumta segumam ir liels daudzums defektu, plaisas un lokšņu nošķēlumi (skat.foto nr.nr.4,5,6).
- siltinātājs – noblīvētu izdedžu uzbērums . Izpildīts neviemērīgu slāņu (140 mm).
- Veikt efektīvāku siltinātāju papildslāni likšanu.
- Tualešu kanalizācijas ventilācija – izvads uz bēniņiem. Nepieciešams izpildīt izvadu virs jumta.
- Apkures cauruļu siltumizolācija mājas bēniņos ir bojāta, kas rada papildus gaisa apsildi bēniņu telpā. Nepieciešams veikt apkures cauruļu siltumizolāciju (pēc atsevišķa projekta).
- Atjaunot ķieģeļu cauruļu uzgalvjus virs jumta un izpildīt cauruļu apmetumu.
- Esoša tērauda tvertni nojaukt.

3.Secinājumi un rekomendācijas

Pēc tehniskās apsekošanas datiem nepieciešams izpildīt sekojošus jumta renovācijas darbus:

- Jumta seguma pilna nomaiņa.
- Ventilācijas kanālu ķieģeļu mūra renovācija ar tālāku apmetumu.

Virs jumta ventilācijas kārbas tiek krāsotas ar fasādes krāsām atbilstoši pases ēkas fasādes krāsu risinājumam.

-Tualešu kanalizācijas ventilācija – izvads uz bēniņiem. Nepieciešams izpildīt izvadu virs jumta.

- Atjaunot ķieģeļu cauruļu uzgalvjus virs jumta un izpildīt cauruļu apmetumu.

- Esoša tērauda tvertni nojaukt.

Apsekošanu izpildīja:

AS „Komunālprojekts” būvinženieris



J.Buklovskis
sert.nr.20-5045

būvtehniķe:



N.Popkova

SIA „DDzKSU” inženieris:



LATVIJAS REPUBLIKA

DAUGAVPILS PILSĒTĀ

Raiņa iela Nr.15

Nekustamā īpašuma kadastra Nr.0500-001-6919

ZEMES ROBEŽU PLĀNS

Robežas noteiktas atbilstoši Daugavpils pilsētas pašvaldības dzīvojamo māju
privatizācijas komisijas 2000.gada 29.jūnija pasūtījumam Nr.666

Robežu plāns sastādīts mērogā M 1:500 pēc 2000.gada uzmērīšanas materiāliem

Zemes kopplatība ir 678 kv.m. *1100*

Zemes īpašums reģistrēts LR Latgales apgabaltiesas Daugavpils zemesgrāmatu
nodaļas Daugavpils pilsētas zemesgrāmatā

200*4*. gada *12. februārī*

Nodalījuma (folijas) Nr. *5434*

Zemesgrāmatu nodaļas tiesnesis: *[Signature]*



VALSTS ZEMES DIENESTS

Dienvidlatgales reģionālās nodaļas Daugavpils filiāle

Nodaļas vadītāja
vietniece

[Signature]

L.Kirčenko

27.11.2004

ROBEŽPUNKTU KOORDINĀTAS

Nr.	X	Y
-----	---	---

100	194292.88	657934.04
79	194287.04	657925.16
78	194273.08	657934.18
77	194260.89	657942.16
90	194254.38	657932.14
4	194249.52	657924.97
3	194274.45	657908.67
91	194276.54	657907.31
92	194293.86	657933.42


ZEMES
IZVIETOJUMA SHĒMA



LKS-92TM

Mēroga koeficients :0.999902

Kopplatība - 678m²

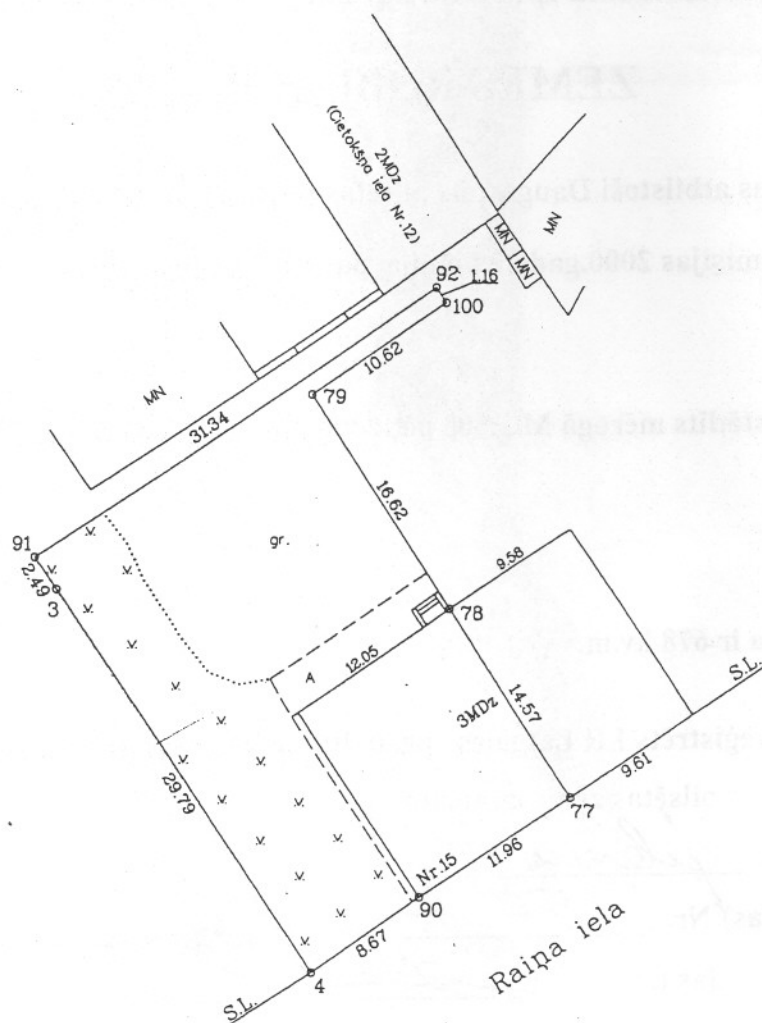

Orto-fotokartes Nr.2443-42-53

22.11.2000
[Signature]

MĒROGS 1:500

VZD Dienvidlatgales reģionālās nodaļas Daugavpils filiāles Mērniecības birojs			
Biroja vadītājs	[Signature]	Dz.Krūtkrāmelis	23.10.2000
Mērnieks	[Signature]	J.Smimovs	12.10.2000
		I.Smimovs	18.10.2000

Nostiprinājuma uzraksts

Daugavpils zemesgrāmatu nodaļas tiesnesis Jānis Radionovs 2001.gada

12.februārī nolēma:

Nekustamam īpašumam

Daugavpils pilsēta, Raiņa iela 15

Apzīmējums kadastrā: 0500- 001- 6919

Daugavpils pilsētas zemesgrāmatas nodaļumā Nr. 5434 ierakstīt sekojošus pantus:

I.daļa 1. iedaļa			
Ieraksta Nr.	Nekustams īpašums, servitūti un reālnastas	Platība, lielums	
1.	Zemes gabals ar kadastra numuru 0500- 001- 6919.	678 kvm	
2.	Uz zemes gabala atrodas viena trīsstāvu ķieģeļu mūra dzīvojamā māja ar 12 dzīvokļiem un neapdzīvojamo telpu. Atzīme - ēka saistīta ar zemes gabalu Daugavpils pilsēta, Raiņa iela 15 , kadastra numurs 0500- 001- 6916, Daugavpils pilsētas zemesgrāmatas nodaļuma Nr.2748. Zemes īpašnieks Aleksandrs Prelatovs, kods 21054810256.	943.4 kvm	
II.daļa 1. iedaļa			
Ieraksta Nr.	Īpašnieks, dzimšanas gads, vieta, personas/nodokļu maksātāja kods, tiesību pamats	Domājamā daļa	Summa, par kādu iegūts īpašums(Ls)
1.	Īpašnieks: DAUGAVPILS PILSĒTAS PAŠVALDĪBA, nodokļu maksātāja kods 90000077325.	1	
2.	Īpašuma tiesības nostiprinātas uz piekrītošo zemi ar kadastrālo vērtību Ls.3417.00.		
3.	Īpašuma tiesības nostiprinātas uz ēku kopvērtībā Ls.14829.00.		
4.	Pamats: 2000. gada 21. decembra Daugavpils pilsētas domes lēmums Nr.1394, 2001. gada 6. februāra Daugavpils pilsētas domes uzziņa par nekustamo īpašumu Nr.2-13/326 un 2000. gada 2. oktobra zvērināta revidenta apliecināta Daugavpils pilsētas domes izziņa Nr.2-13/1796		

Žurnāla Nr. 1338

Lēmuma datums: 12.02.2001

Kancelejas nodeva Ls 19.17 samaksāta

Zemesgrāmatu nodaļas tiesnesis

Jānis Radionovs



KOPIJA

Dzīvojamās mājas Nr. 15 Raiņa ielā Daugavpilī

dzīvokļu īpašnieku kopsapulces

PROTOKOLS

Daugavpilī

2012.gada 22. februārī

Šajā dzīvojamā mājā pavisam ir 13 dzīvokļi,
no tiem: 13 privatizētie un 0 neprivatizētie.

Sapulcē piedalās: 11 dzīvokļu īpašnieki (saraksts pielikumā).

Pašvaldībai piederošos dzīvokļus pārstāv:

NAV

Sapulcē uzaicināti:

vini dzīvokļu īpašnieki

Sapulces vadītājs:

Anna Gol'dina

Sapulces protokolists:

Elina Vasiljeva

DARBA KĀRTĪBA:

1. Jumta seguma kapitālremonts

2.

KOPIJA PAREIZA

A/S "KOMUNĀLPROJEKTS"
Daugavpils nodaļas vadītājs
Juris Buklovskis

Pievēršam Jūsu uzmanību, ka:


* - īpašniekiem ir jābalso par katru dienas kārtības jautājumu atsevišķi.

** - uz kopsapulci jāuzaicina gan dzīvokļu, gan neapdzīvojamo telpu īpašniekus

1.

Sapulces vadītājs piedāvā:

Izskatīt jumta kapitālremonta
jautājumu

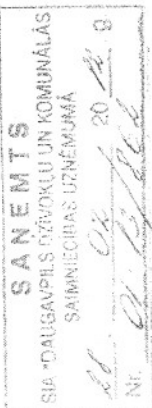

Sapulces vadītājs piedāvā dzīvokļu īpašniekiem balsot.

Balsošanas rezultāti: "par" - 10, "pret" - 0, "atturas" - 0.

(balsošanas rezultāti ir atspoguļoti pielikumā)

Ar balsu vairākumu lēmums 10 pieņemts.
(ir vai nav)

Tāda veidā dzīvokļu īpašnieki balsojot NOLĒMA:

*griezties pie SIA "DZĪVOKĻU" ar lūgumu
izstrādāt tehnisko projektu un veikt
izbirkumu procedūru jumta seguma
kapitālajam remontam*

2.

Sapulces vadītājs piedāvā:

[Handwritten signature]

Sapulces vadītājs piedāvā dzīvokļu īpašniekiem balsot.

Balsošanas rezultāti: "par" - _____, "pret" - _____, "atturas" - _____.

(balsošanas rezultāti ir atspoguļoti pielikumā)

Ar balsu vairākumu lēmums _____ pieņemts.
(ir vai nav)

Tāda veidā dzīvokļu īpašnieki balsojot NOLĒMA:

[Handwritten signature]



Daugavpils 20.09.2012

[Handwritten signature]

Kopsapulces protokols tika sastādīts 1 eksemplāros uz 3 lapām
un ar 1 pielikumu.

Kopsapulces vadītājs

[Handwritten signature]
(paraksts)

A. Goladino
(V. Uzvārds)

Kopsapulces protokolists

[Handwritten signature]
(paraksts)

E. Vasiļjeva
(V. Uzvārds)

KOPIJA PAREIZA



A/S "KOMUNĀLPROJEKTS"
Daugavpils nodaļas vadītājs
Juris Buklovskis

[Handwritten signature]
Daugavpils 20.09.2012

12.g. 20. februār, protokola pielikums Nr. 1

Dzīvojamās mājas Raiņa iela, 15
dzīvokļu īpašnieku un īrnieku sapulces reģistrācijas un balsošanas lapa*

KOPĪJA PAREIZA A/S "KOMUNĀLPROJEKTS" Daugavpils nodalās vadītājs Juris Bukiovskis 20.09.2012.		jautājums Nr. <u>1</u> <u>jumta seguma kapitāl-</u> <u>remonts</u>	jautājums Nr. <u> </u>	
	(reģistrēts)	(balsoja)	par	pret
Īpašnieks	(paraksts)	(paraksts)	(paraksts)	
* Kokina Inese, Anspoka Žanna īpašuma esošā dzīvokļa Nr. 1				
Semeša Nina īpašuma esošā dzīvokļa Nr. 2				
Petjko Larisa īpašuma esošā dzīvokļa Nr. 3				
Lavrinoviča Jadviga īpašuma esošā dzīvokļa Nr. 4				
Isajeva Larisa īpašuma esošā dzīvokļa Nr. 5				
Drujane Irina īpašuma esošā dzīvokļa Nr. 6				
Koževnikovs Nikolajs īpašuma esošā dzīvokļa Nr. 7				

KOPIJA PAREIZA

A/S "KOMUNĀLPROJEKTS"
Daugavpils nodalījuma vadītājs
Juris Bukioviskis

KOPIJA

	(reģistrēts)	jautājums Nr. <u>1</u> <i>jumta seguma kapitāl-remonts</i>		jautājums Nr. __	
		(balsoja)		(balsoja)	
		par	pret	par	pret
Īpašnieks	(paraksts)	(paraksts)		(paraksts)	
Šatilova Ludmila Īpašuma esošā dzīvokļa Nr. 8	<i>L. Šatilova</i>	<i>L. Šatilova</i>			
Lapkovskis Pāvels Īpašuma esošā dzīvokļa Nr. 9	<i>P. Lapkovskis</i>	<i>P. Lapkovskis</i>			
Vasiljeva Elīna Īpašuma esošā dzīvokļa Nr. 10	<i>E. Vasiljeva</i>	<i>E. Vasiljeva</i>			
Ivanova Valentīna Īpašuma esošā dzīvokļa Nr. 11	<i>V. Ivanova</i>	<i>V. Ivanova</i>			
Požaricka Diāna Īpašuma esošā dzīvokļa Nr. 12	<i>D. Požaricka</i>	<i>D. Požaricka</i>			
Īpašuma esošā dzīvokļa Nr.					
Īpašuma esošā dzīvokļa Nr.					
Noformēja	<i>E. Vasiljeva</i> (v. uzvārds)	<i>Elas</i> (paraksts)			

* - Īpašnieku saraksts ir sastādīts pēc SIA "DDzKSU" rīcībā esošās informācijas, pamatojoties uz īpašnieku noslēgtajiem līgumiem un īpašnieku sniegtajai informācijai.

- sapulces vadītājam jāpārbauda īpašnieka tiesības balsot.

Daugavpils
20.09.2012.

A/S "KOMUNĀLPROJEKTS"
Daugavpils novada valdība
Juris Bukovskis

KOPIJA PAREIZA



KOPIJA



DAUGAVPILS PILSĒTAS DOME

PILSĒTPLĀNOŠANAS UN BŪNIECĪBAS DEPARTAMENTS

Reģ. Nr. 90000077325, Raiņa ielā 28, Daugavpils LV-5403

PASE

ĒKAS FASĀDES KRĀSU RISINĀJUMAM

8.4.-5./14

ADRESE: Raiņa 15, Daugavpilī

PASŪTĪTĀJS: DDzKSU

Daugavpils 2011. gads



Fasādes apdares materiāli:

jumts - jumta skārds ar tradicionālo lokšņu locījumu

ēkas cokols - apmetums

sienu virsma - apmetums

fasādes detaļas, dekors - apmetums

Krāsojuma veids (silikāt krāsas, eļļas kr. utt.):

Īpašas atzīmes: fasādes un jumta renovācijas būvdarbi veicami tikai pēc fasādes vienkāršotās renovācijas apliecinājuma kartes saskaņošanas Pilsētplānošanas u būvniecības departamenta būvvaldē.
(Saskaņā ar LR Ministru kabineta Noteikumu Nr. 112 «Vispārīgie būvnoteikumi» 37.2. punkta prasībām)

ĒKAS FASĀDES KRĀSU PASE

Cokols, sienu virsma:



0141(VIVACOLOR) - ēkas cokols



0143(VIVACOLOR) - ēkas sienas

0135(VIVACOLOR) - fasādes detaļas

Jumts:

-RR 32 (RUUKKI)

Logi

-balti

Durvis

-N482 (TIKKURILA)

Metāla detaļas:
(margas, palodzes, vārti)

-N482 (TIKKURILA)

Balkonu nožogojumi:

-N482 (TIKKURILA)

Piezīmes:

Izstrādāja: J. Pundurs

“ 28.” janvārī 2011. gadā

SASKAŅOTS

Daugavpils pilsētas galvenā māksliniece

Līga Čible Līga Čible
20.11.2011. g. "28." jūnijā



LATVIJAS REPUBLIKAS EKONOMIKAS MINISTRIJA

Brīvības ielā 55, Rīgā, LV-1519 ♦ Tālrunis 371-7013101 ♦ Fakss 371-7280882 ♦ E-pasts: pasts@em.gov.lv

R ī ģ ā

BŪVKOMERSANTA REĢISTRĀCIJAS APLIECĪBA

izsniegta
akciju sabiedrībai
Komunālprojekts

vienotais reģistrācijas numurs : 40003005372

Komersants reģistrēts Būvkomersantu reģistrā 2006.gada 19.maijā
(lēmums Nr. 2783) saskaņā ar Ministru kabineta 2005. gada 28.jūnija
noteikumiem Nr.453 "Būvkomersantu reģistrācijas noteikumi"

Būvkomersanta reģistrācijas Nr. 2687-R

Ikgadējais informācijas atjaunošanas datums : 19.maijs

Atbildīgā amatpersona -
Būvniecības stratēģijas nodaļas vadītājs



Komersanta reģistrāciju būvkomersantu reģistrā nosaka:

- Būvniecības likuma 10. pants,
- Ministru kabineta 2005. gada 28. jūnija noteikumi Nr.453 "Būvkomersantu reģistrācijas noteikumi".

Komersants drīkst veikt komercdarbību tajās būvniecības jomās, kurās komersanta atbildīgajiem speciālistiem ir atbilstošs būvprakses vai arhitekta prakses sertifikāts vai, ja persona attiecīgo izglītību un profesionālo kvalifikāciju ieguvusi ārvalstīs, profesionālās kvalifikācijas atzīšanas apliecība.

Reģistra informācijas atjaunošana

Komersants 14 dienu laikā pēc attiecīgo izmaiņu izdarīšanas sniedz reģistra iestādei informāciju par šādām iesniegumā sniegto ziņu izmaiņām:

1. komersanta nosaukums (firma), veids, juridiskā adrese vai korespondences adrese;
2. ziņas par personām, kas ir atbildīgas par būvniecību un kurām ir patstāvīgas prakses tiesības Būvniecības likuma 8.panta pirmajā daļā minētajās būvniecības jomās, kā arī ziņas par līgumu, ko minētās personas ir noslēgušas ar komersantu;
3. ziņas par personām, kuras ir atbildīgas par darba aizsardzību, un dokumentiem, kas apliecina attiecīgo personu kompetenci.

Ikgadējā informācijas atjaunošana

Saskaņā ar Ministru kabineta 2005.gada 28.jūnija noteikumiem Nr.453 "Būvkomersantu reģistrācijas noteikumi" 22. punktu,

Komersants reizi gadā līdz reģistra iestādes noteiktajam datumam iesniedz reģistra iestādē ziņas par iepriekšējo gadu.

1. ziņas par nodarbināto skaitu:
 - 1.1. kopējais nodarbināto skaits;
 - 1.2. būvniecībā nodarbināto skaits;
2. ziņas, kas raksturo komercdarbību būvniecībā:
 - 2.1. komersanta izpildīto būvdarbu apjoms (2.3. un 2.4. apakšpunktā norādīto apjomu summa);
 - 2.2. saskaņā ar līgumiem kopā ar apakšuzņēmējiem veiktā būvniecība (neskaitot ieguldījumu pamatlīdzekļos);
 - 2.3. saskaņā ar līgumiem bez apakšuzņēmējiem veiktā būvniecība (neskaitot ieguldījumu pamatlīdzekļos);
 - 2.4. komersanta paša vajadzībām izpildīto būvdarbu apjoms – ieguldījums pamatlīdzekļos;
 - 2.5. komersanta samaksātā sociālā nodokļa summa;

Ja reģistra iestādes rīcībā nonākusi informācija, kas neatbilst reģistrā norādītajām ziņām, reģistra iestāde pārbauda attiecīgās ziņas un, ja nepieciešams, pieprasa komersantam sniegt precizētu informāciju.

Ja komersants noteiktajā termiņā nav sniedzis reģistra iestādei ziņas, reģistra iestāde pieņem lēmumu par komersanta svītrošanu no reģistra.



F-1



F-2



F-3



F-4



F-5



F-6



F-7



F-8



F-9



F-10

RASĒJUMU KOMPLEKTA SARAKSTS

LAPA	NOSAUKUMS	PIEZĪMES
BK-1	VISPĀRĒJIE DATI	
BK-2	BĒŅIŅU PLĀNS-SHĒMA. BĒŅIŅU PĀRSEGUMA SILTINĀŠANAS DETALAS.	
	KOKMATERIĀLU SPECIFIKĀCIJA (BK-1).LOGU SPECIFIKĀCIJA	
BK-3	SPĀRU PLĀNS. KOKMATERIĀLU SPECIFIKĀCIJA.	
BK-4	JUMTA PLĀNS-SHĒMA.	
BK-5	GRIEZUMS 1-1. MEZGLS 1.	
BK-6	MEZGLS "2". DETALA D-1.	

SASKAŅOTS

SIA "Daugavpils Dzīvokļu un komunālās
saimniecības uzņēmums"

Ēku būvinženieris

Bregu V.Visockis
20 12.g. 20. 09

SASKAŅOTS

Daugavpils pilsētas domes
Pilsētplānošanas un būvniecības departamenta
galvenā arhitekta

Inga Ancāne

20 12.g. 09. 09

SASKAŅOTS

SIA "Daugavpils Dzīvokļu un komunālās
saimniecības uzņēmums"

Ražošanas tehniskās nodaļas

vadītājs *V. Rakele*

20 12.g. 20. 09

PIEZĪMES:

1. PIENĒMTIE APZĪMĒJUMI NORĀDĪTI RASĒJUMA LAPĀS

Ši būvprojekta BK daļas
risinājumi atbilst Latvijas būvnormatīviem,
kā arī citu normatīvo aktu prasībām.

Būvprojekta daļas J.BUKLOVSKIS
vadītājs (vards, uzvards)

20-3588

(sertifikāta Nr.)

08.2012.g.

(datums)

(paraksts)



KOMUNĀLPROJEKTS

Daugavpils nodaļa

BŪVKOMERSANTA


REGISTR.Nr.2687 - R

Būvobjekta nosaukums

ĒKAS FASĀDES VIENKĀRŠOTĀS RENOVĀCIJAS APLIECINĀJUMA
KARTE DZĪVOJAMAI MĀJAI RAIŅA ielā 15, DAUGAVPILĪ.

Amats	Uzvārds	Paraksts	Datums	Lapas saturs			
NOD.VADĪT.	J.BUKLOVSKIS	<i>[Signature]</i>	08.2012	VISPĀRĒJIE DATI			
PR.VADĪT.	J.BUKLOVSKIS	<i>[Signature]</i>	08.2012	Pasūtījuma Nr.	12-31-011	Mērogs	Stadija
BŪVTEHNIKE	N.POPKOVA	<i>[Signature]</i>	08.2012	Saskaņots		c.m.	TP
Arh. reg.Nr.	9669					Lapas Nr.	Lapu sk.
						BK-1	

BĒNIŅU PLĀNS

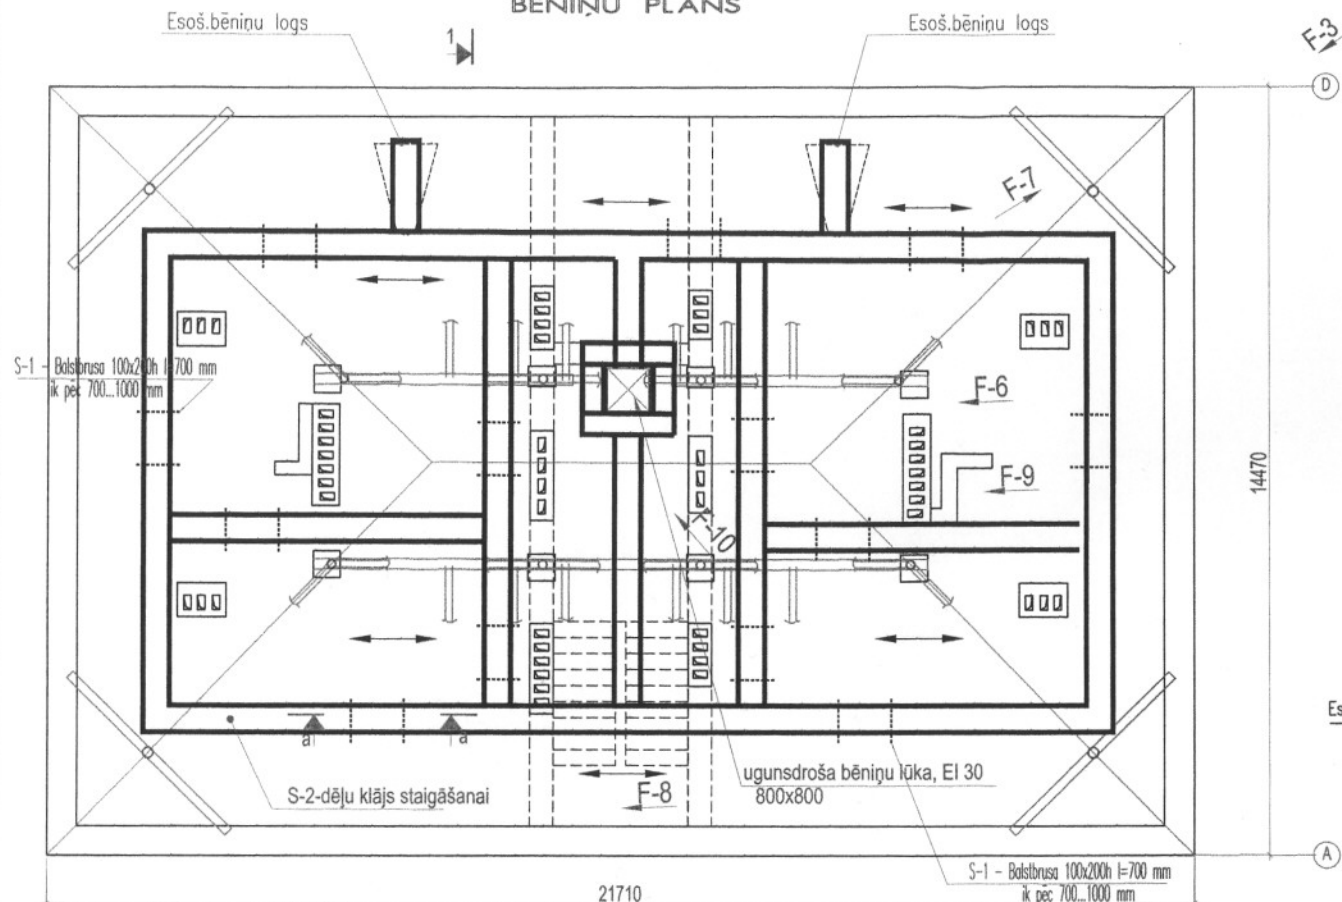


PIEŅĒMTIE APZĪMĒJUMI:

- ESOŠĀS KĪEĢEĻU ĀRSIENAS 510 mm BIEZUMĀ, h=620 mm
- NESOŠĀS KONSTRUKCIJAS VIRZIENS (koka sijas)
- GARENGULBĀLKIS 120x220h
- STATNIS 120x120 AR DIAGONĀLATGĀZNIM 120x180h mm
- FOTOGRAFĒŠANAS VIRZIENS


KOKMATERIĀLU SPECIFIKĀCIJA

MARKA	ŠKĒRSGRIZUMS	GARUMS, m	TILPUMS m ³
S-1	□100x200(h) l=700...1000mm	72	1.48
S-2	DĒĻI - b=32	51 m ²	1.63
KOPĀ:			3.18

BĒNIŅU PĀRSEGUMA SILTINĀŠANAS DETĀLAS

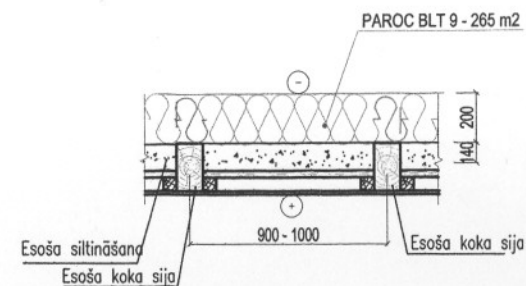


GRIEZUMS a-a, sk. piez. Nr.2

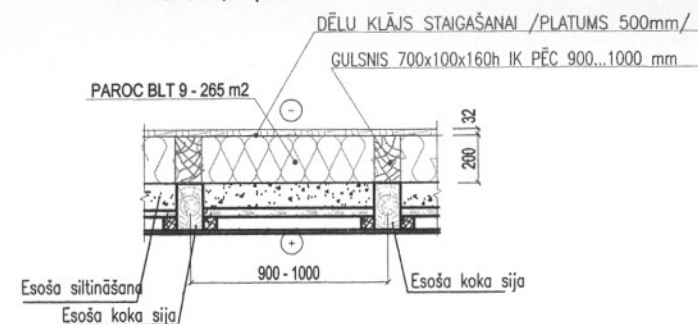

PIEZĪMES.

- LAPU SK. KOPĀ AR BK-1...BK-6.
- MATERIĀLU SPECIFIKĀCIJA:
 - DĒĻU KLĀJS - 102m
 - GULSNIS 700x100x160h - 72m
- ESOŠOS BĒNIŅU LOGOS UZSTADĪT VERAMO KOKA VENTILĀCIJAS REŽĢIS.
- KOKA LAIPAS LIKT GAR APKURES CAURULĒM UN PIE JUMTA LOGIEM.

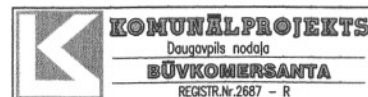

Amats	Uzvārds	Paraksts	Datums
PR.VADĪT.	J.BUKLOVSKIS		08.2012
BŪVTEHNIKE	N.POPKOVA		08.2012
Arh. reg.Nr.	9669		


Būvobjekta nosaukums

ĒKAS FASĀDES VIENKĀRŠOTĀS RENOVĀCIJAS APLIECINĀJUMA KARTE DŽĪVOJAMAI MĀJAI RAINA ielā 15, DAUGAVPILĒ.

Lapas galvas

BĒNIŅU PLĀNS-SHĒMA. BĒNIŅU PĀRSEGUMA SILTINĀŠANAS DETĀLAS. KOKMATERIĀLU SPECIFIKĀCIJA.

Pasūtījuma Nr.	12-31-011	Mērogs	Stadija
Saskaņots		1:100, 1:20	TP
Lapas Nr.			Lapu sk.
		BK-2	

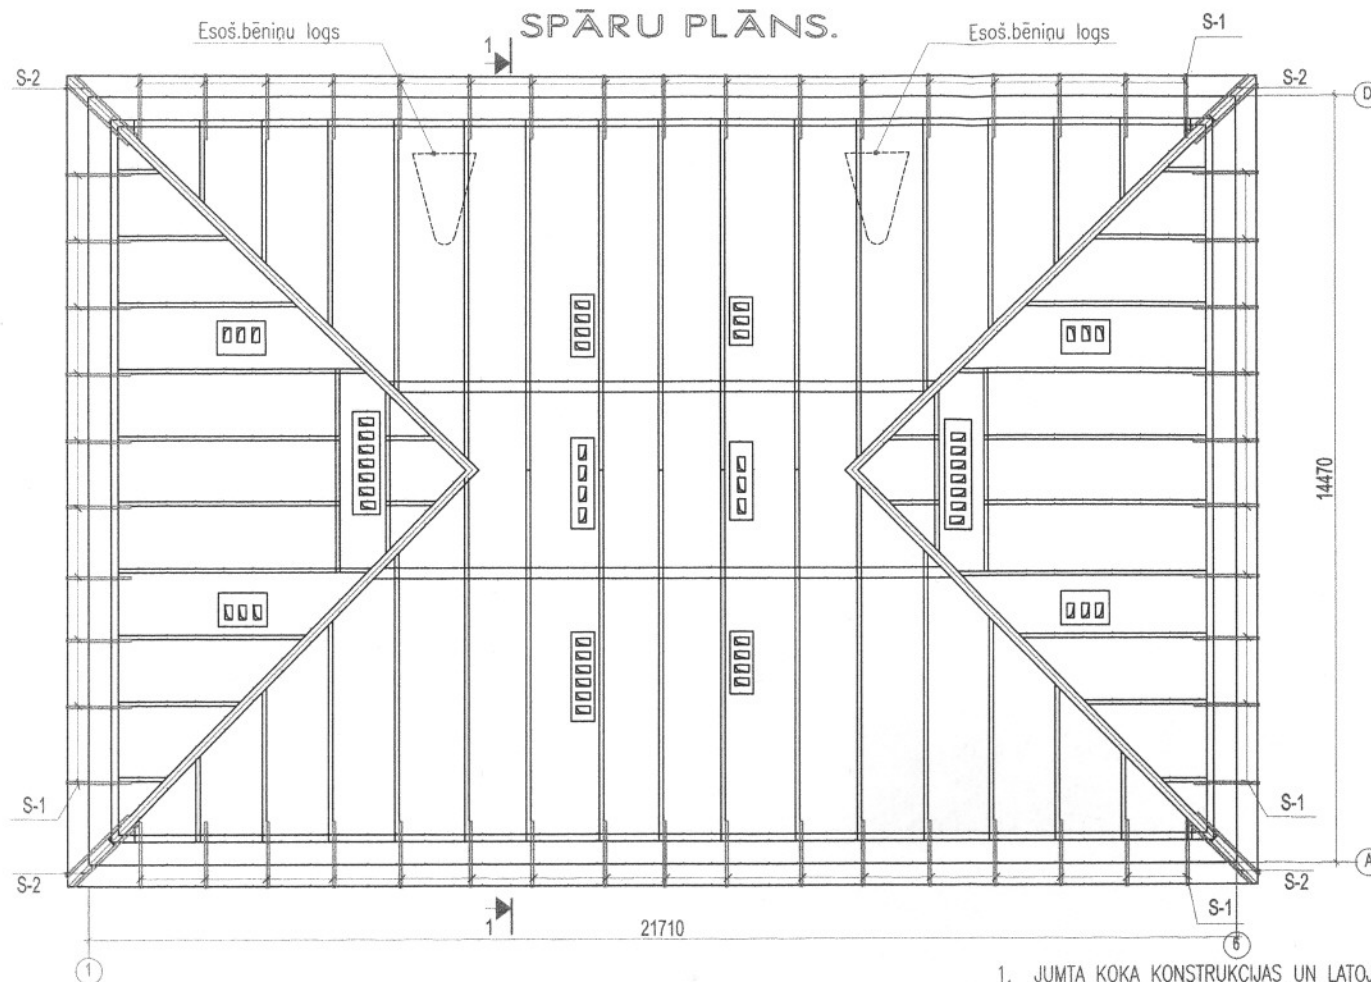

KOKMATERIĀLU SPECIFIKĀCIJA

Nr.	ŠĶĒRSGRIEZUMS	GARUMS, m	TILPUMS m ³
1	□ 50x100	84.0	0.42
2	□ 100x32	80.2m ²	2.6
3	□ 25x100	92m ²	2.3
4	□ 50x50	508	1.27
5	□ 25x50	508	0.64
6	DEĻIS b=20	15.2m ²	0.30
	KOPĀ:		7.53


ZĀGMATERIĀLU SPECIFIKĀCIJA

POZ.	NOSAUKUMS	ŠĶĒRSGRIEZUMS	GARUMS, mm	SKAITS gab	KOPGARUMS m	PIEZĪME
S-1	MAZSPĀRE	S-1 □ 50x100(h)	1310	54	71	
S-2	MAZSPĀRE	S-2 □ 50x100(h)	1600	8	13	
S-3	BRUSA	S-3 □ 50x50	-	-	508	BK-5,6
S-4	BRUSA	S-4 □ 25x50	-	-	508	BK-5,6
S-5	LATOJUMS	S-5 □ 32x100	-	-	65m ²	BK-6
S-6	LATOJUMS	S-6 □ 25x100	-	-	92m ²	BK-6
S-7	DĒĻIS	S-7 - b=32	-	-	15.2m ²	BK-6
S-8	DĒĻIS	S-7 - b=20	-	-	15.2m ²	BK-6

- JUMTA KOKA KONSTRUKCIJAS UN LATOJUMS JĀPĀRKLĀJ AR UGUNŠ AIZSARDZĪBAS LĪDZEKĻIEM, KAS NODROŠINA UGUNŠIZTURĪBU R15.
- GALI, NESOŠO KONSTRUKCIJU SASKARES VIETAS AR CITIEM MATERIĀLIEM UN SAVĀ STARPĀ JĀAPSTRĀDĀ AR 200. MARKAS ANTISEPTISKAJĀM PASTĀM.
- KOKA KONSTRUKCIJAS IZGATAVOT NO SKUJKOKU II ŠKIRAS KOKSNES, MITRUMS NE LIELĀKS PAR 20%.
- VISAS KOKA KONSTRUKCIJAS IZOLĒT NO BETONA UN MŪRA AR DIVĀM PĀPES, RUBEROĪDA VAI PERGAMĪNA KĀRTĀM.
- VISUS KOKA SAVIENOJUMS SAVĀ STARPĀ STIPRINA AR NAGLĀM (GOST 4028-81) UN METĀLA SKAVĀM Ø8AI.

KOMUNĀLPROJEKTS Daugavpils nodaļa BŪVKOMERSANTA REGISTR.Nr.2687 - R				Būvobjekta nosaukums ĒKAS FASĀDES VIENKĀRŠOTĀS RENOVĀCIJAS APLIECINĀJUMA KARTE DŽĪVOJAMAI MĀJAI RAINA ielā 15, DAUGAVPILĪ.			
				Lapas saturs SPĀRU PLĀNS. KOKMATERIĀLU SPECIFIKĀCIJA.			
Amats	Uzvārds	Paraksts	Datums	Posūījuma Nr.	12-31-011	Mērogs	Studija
PR.VADĪT.	J.BUKLOVSKIS		08.2012	Saskopots		1:100	TP
BŪVTEHNIKE	N.POPKOVA		08.2012			Lapas Nr.	Lapu sk.
Arh. reg.Nr.	9669					BK-3	

JUMTA PLĀNS

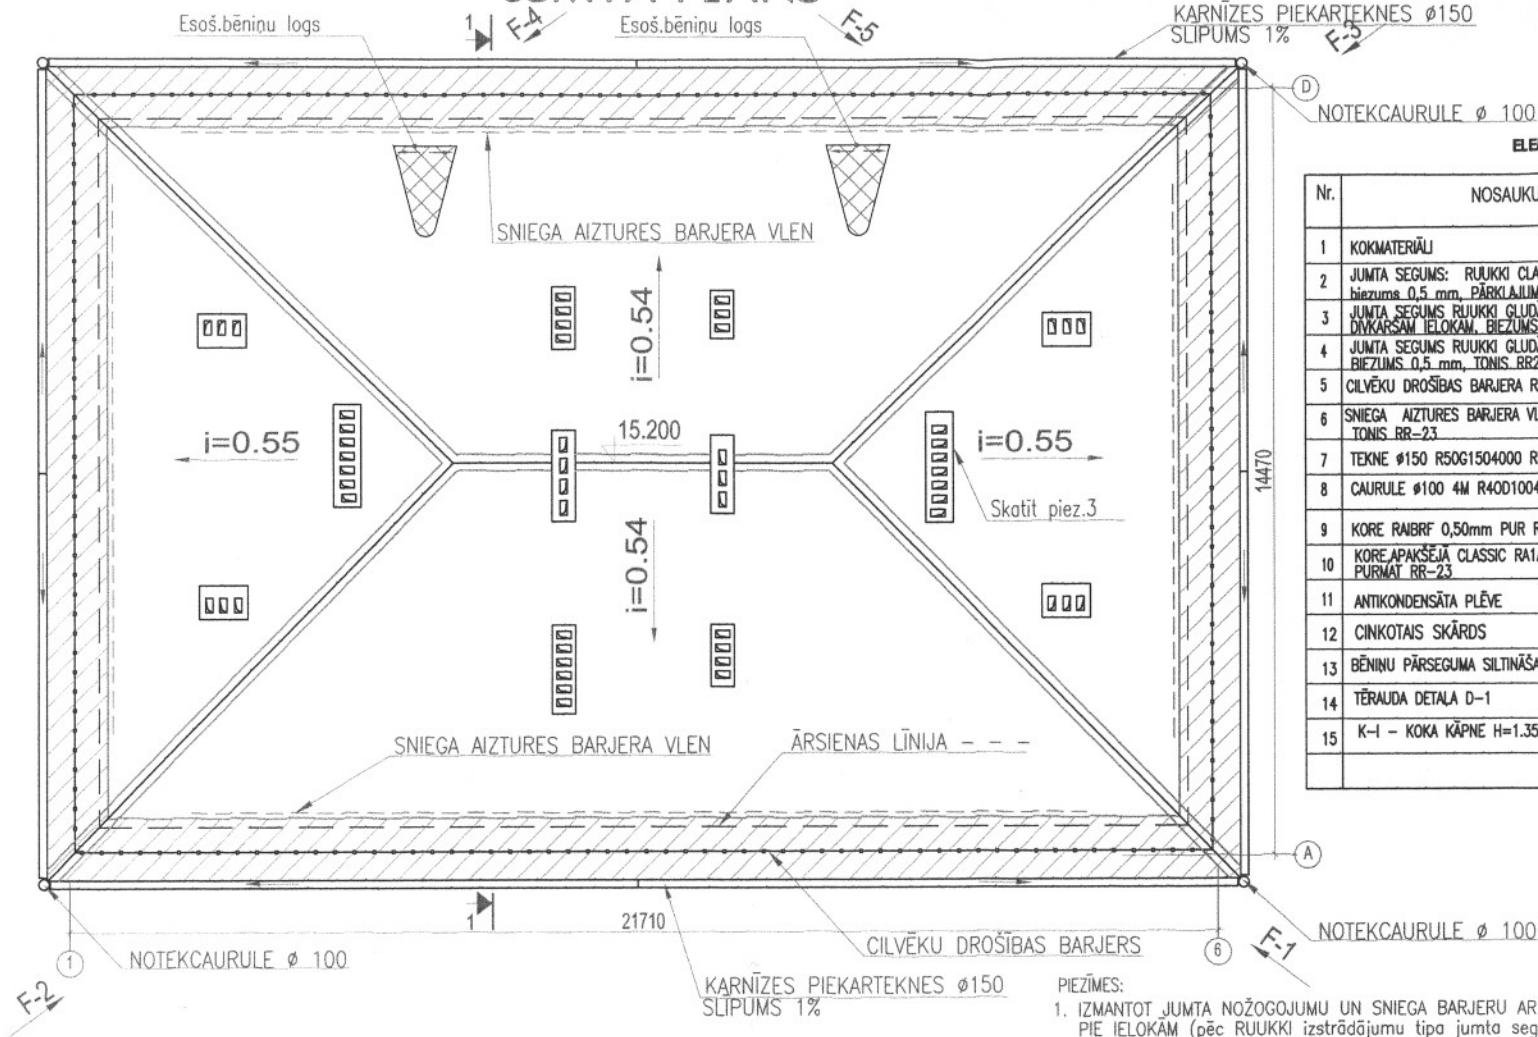

ELEMENTU UN MATERIĀLU SPECIFIKĀCIJA

Nr.	NOSAUKUMS	MASA kg	DAUDZUMS	KOPMASA kg	PIEZĪME
1	KOKMATERIĀLI		10.71m ³		
2	JUMTA SEGUMS: RUUKKI CLASSIC SR35-475A, biezums 0,5 mm, PĀRKLAJUMS PURAL TONIS RR23		310m ²		
3	JUMTA SEGUMS RUUKKI GLUDĀS LOKSNES AR DIVKĀRSĀM IELOKĀM, BIEZUMS 0,5 mm, TONIS RR23		120m ²		
4	JUMTA SEGUMS RUUKKI GLUDĀS LOKSNES BIEZUMS 0,5 mm, TONIS RR23		55m ²		
5	CILVĒKU DROŠĪBAS BARJERA RA6M6000, RR-23		72m		
6	SNIEGA AIZTURES BARJERA VĒN CAURULE OVĀLA, TONIS RR-23		54 m		
7	TEKNE Ø150 R50G1504000 RR23		76 m		
8	CAURULE Ø100 4M R40D1004000 RR-23		45 m		
9	KORE RAIBRF 0,50mm PUR RR-23		58 m		
10	KOREAPAKŠĒJĀ CLASSIC RA1AS460 0,60mm PURMĀT RR-23		116 m		
11	ANTI-KONDENSĀTA PLĒVE		400 m ²		
12	CINKOTAIS SKĀRDS		32 m ²		
13	BĒNIŅU PĀRSEGUMA SILTINĀŠANA: BERAMĀ VATE PAROK BLT9		265 m ²	53 m ³	b=200 mm
14	TĒRAUDA DETALA D-1	0.62	128	79.4	Skrmezgls "2" BK-6
15	K-1 - KOKA KĀPNE H=1.35m		2		

PIEŅEMTIE APZĪMĒJUMI:

- JUMTA SEGUMS RUUKKI CLASSIC SR35-475A, BIEZUMS 0,5 mm, TONIS RR23
- JUMTA SEGUMS RUUKKI GLUDĀS LOKSNES AR DIVKĀRSĀM IELOKĀM, BIEZUMS 0,5 mm, TONIS RR23
- JUMTA SEGUMS RUUKKI GLUDĀS LOKSNES BIEZUMS 0,5 mm, TONIS RR23
- PROJEKT.CILVĒKU DROŠĪBAS BARJERA h=600 mm
- PROJEKT. SNIEGA BARJERS
- FOTOGRAFĒŠANAS VIRZIENS
- JUMTA SLĪPUMS

SASKAŅOTS
Daugavpils pilsētas galvenais mākslinieks
Juris Pundurs
20.12.18. *[Signature]*

PIEZĪMES:




- IZMANTOT JUMTA NOŽOGUJUMU UN SNIEGA BARJERU AR STIPRINAJUMU PIE IELOKĀM (pēc RUUKKI izstrādājumu tipa jumta segumam CLASSIC). CILVĒKU DROŠĪBAS BARJERA RA6M6000 RR-23, KOP.GARUMS - 72 m. SNIEGA AIZTURES BARJERA VĒN CAURULE OVĀLA RR-23, KOP.GARUMS - 54 m.
- MEZGLI 1, 2 SKATĪT BK-5,6
- ATJAUNOT VENTILĀCIJAS KANĀLU MŪRI UN IZGALVJUS VIRS JUMTA UN UZPILDĪT APMETUMU UN KRĀSOŠANU AR FASĀDES KRĀSĀM ATBILSTOŠI PASES ĒKAS FASĀDES KRĀSU RISINĀJUMIEM.

 KOMUNĀLPROJEKTS Daugavpils nodaļa BŪVKOMERSANTA REGISTR.Nr.2687 - R				Būvobjekta nosaukums ĒKAS FASĀDES VIENKĀRŠOTĀS RENOVĀCIJAS APLIECINĀJUMA KARTE DŽĪVOJAMAJ MĀJAI RAINA ielā 15, DAUGAVPILĪ.			
Amats	Uzvārds	Paraksts	Datums	Lapas saturs			
				JUMTA PLĀNS-SHĒMA.			
PR.VADĪT.	J.BUKLOVSKIS	08.2012		Posūījuma Nr.	12-31-011	Mērogs	Stadija
BŪVTEHNIKE	N.POPKOVA	08.2012		Saskapots		1:100	TP
Arh. reg.Nr.	9669					Lapas Nr.	Lapu sk.
						BK-4	

GRIEZUMS 1-1

- RUUKKI LOKSNE "CLASSIC" SR35-475A
- LATOJUMS-DĒLU KLĀIS -32x100mm
- BRUSA -25x100mm
- ANTI-KONDENSĀTA PLĒVE -0.2mm
- BRUSA -50x50mm
- ESOŠ. JUMTA LATOŠANA - 25mm
- ESOŠ.SPĀRES -80x160hmm

- BERAMĀ VATE PAROK BLT9 -200mm
- ESOŠA SILTINĀŠANA - 125mm
- ESOŠAIS KOKA VAIROGU KLĀJS
- IEKŠEJA APDARE

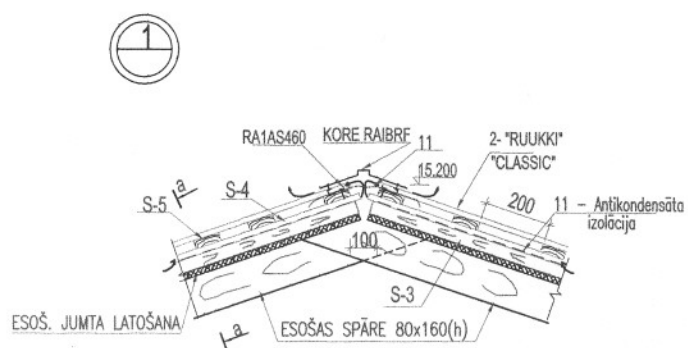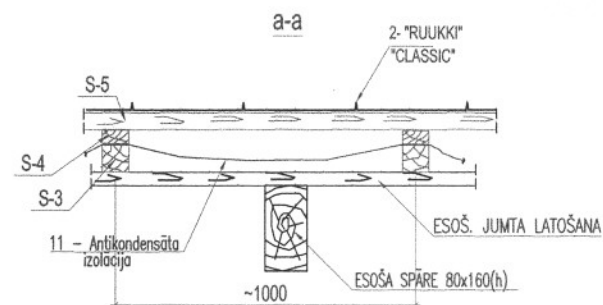
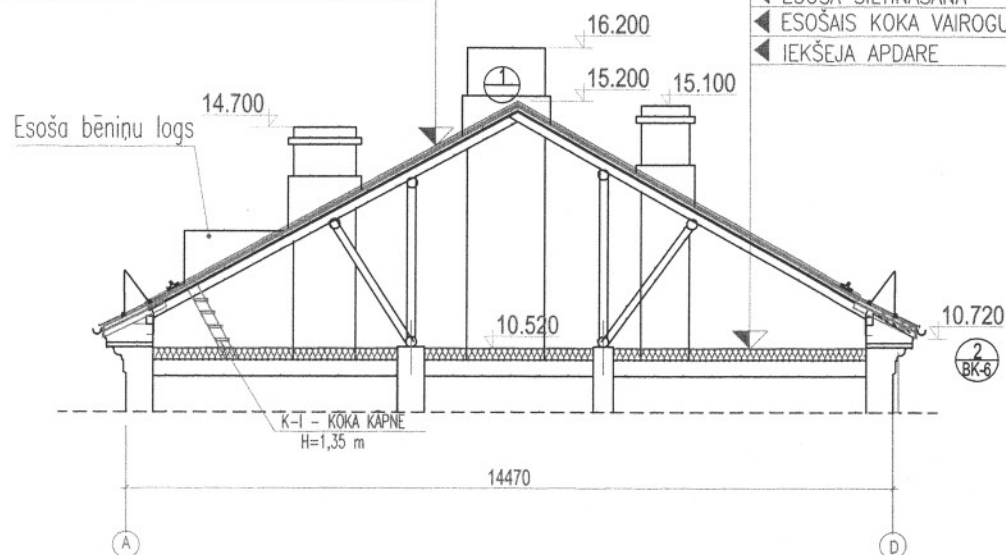


KOMUNĀLPROJEKTS Daugavpils nodaļa BŪVKOMERSANTA REGISTR.Nr.2687 - R				Būvobjekta nosaukums ĒKAS FASĀDES VIENKĀRŠOTĀS RENOVĀCIJAS APLIECINĀJUMA KARTE DŽĪVOJAMAI MĀJAI RAIŅA ielā 15, DAUGAVPILĪ.			
Amats	Uzvārds	Paraksts	Datums	Lapas saturs			
PR.VADĪT.	J.BUKLOVSKIS		08.2012	GRIEZUMS 1-1. MEZGLS "1".			
BŪVTEHNĪKE	N.POPKOVĀ		08.2012	Pasūtījuma Nr.	12-31-011	Mērogs	Stadija
Arh. reg.Nr.	9669			Saskaņots		1:100,1:10,1:20	TP
						Lapas Nr.	Lapu sk.
						BK-5	

Sniega aiztures barjera

2
BK-5

RUUKKI LOKSNE "CLASSIC" SR35-475A

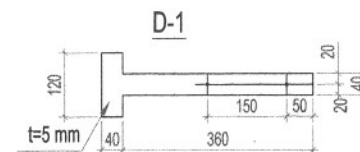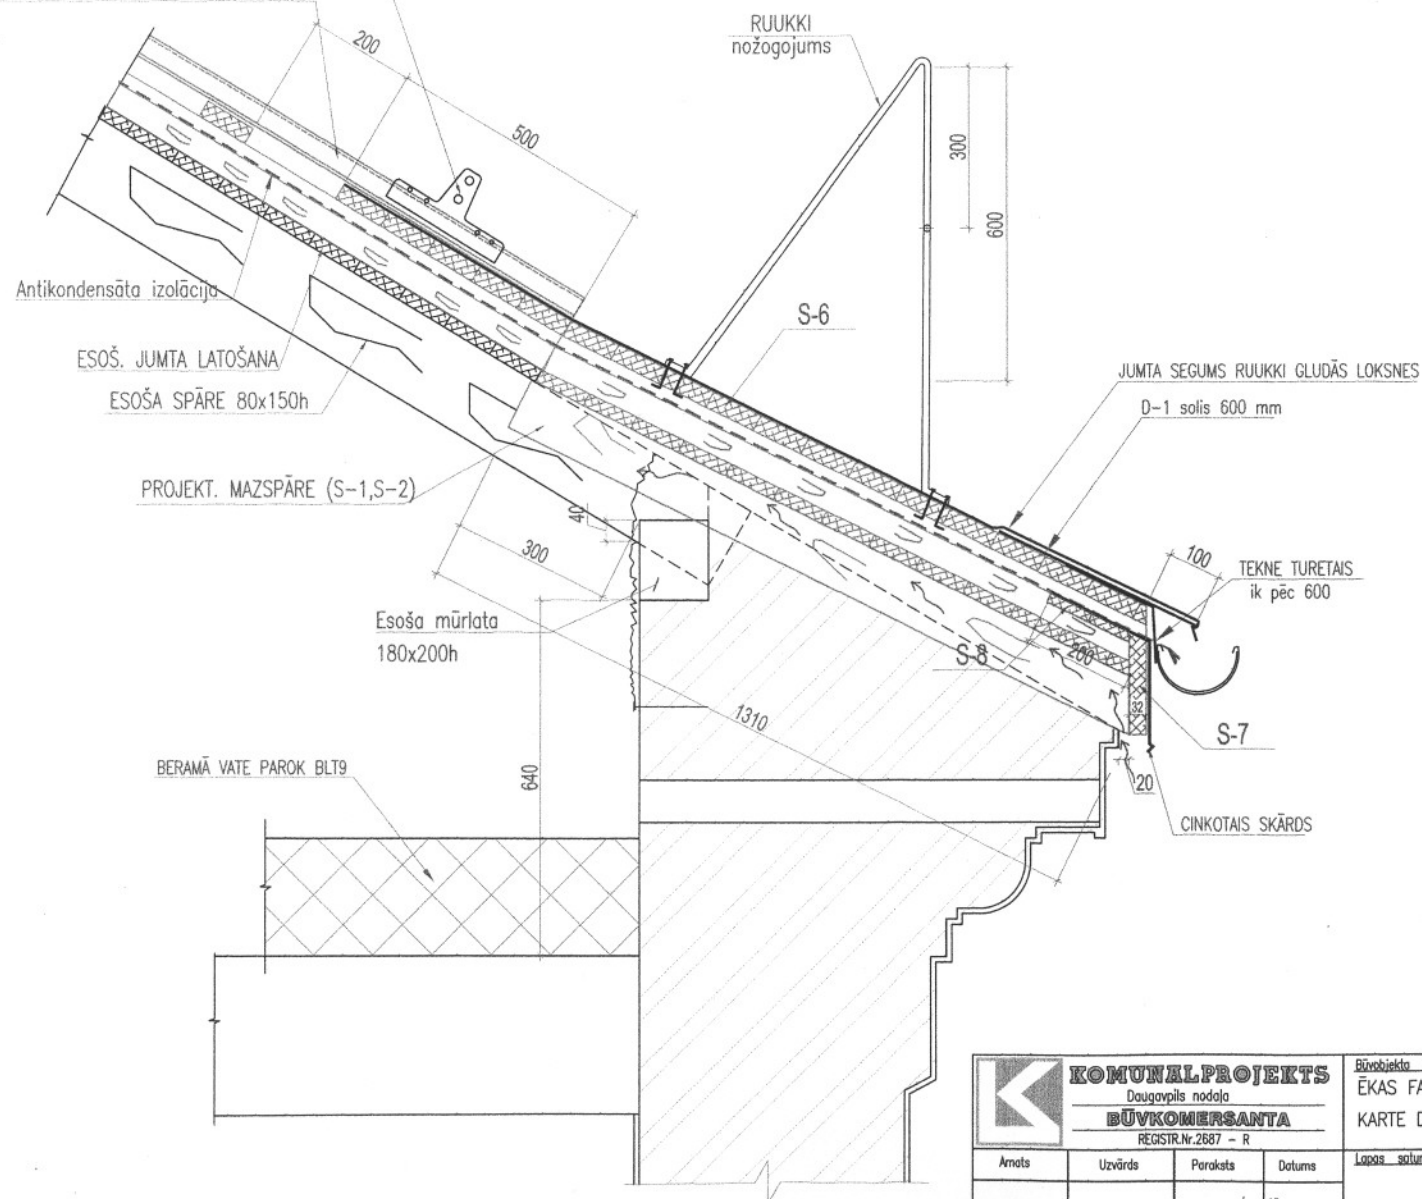

KOMUNALPROJEKTS Daugavpils nodaļa BŪVKOMERSANTA REGISTR.Nr.2687 - R				Būvobjekta nosaukums ĒKAS FASĀDES VIENKĀRŠOTĀS RENOVĀCIJAS APLIECINĀJUMA KARTE DŽĪVOJAMAI MĀJAI RAINA ielā 15, DAUGAVPILĪ.			
Amats	Uzvārds	Paraksts	Datums	Lapas saturs			
				MEZGLS "2". DETALA D-1.			
PR.VADĪT.	J.BUKLOVSKIS		08.2012	Pasūtījuma Nr.	12-31-011	Mērogs	Stadija
BŪVTEHNIKE	N.POPKOVA		08.2012	Saskaņots		1:10	TP
Arh. reg.Nr.	9669					Lapas Nr.	Lapu sk.
						BK-6	