

Ēkas fasādes vienkāršotās renovācijas apliecinājuma karte

(aizpilda trijos eksemplāros, ja dokuments tiek iesniegts papīra formā)

Ieceres ierosinātājs
(pilnvarota persona)

SIA "DD&KSM", reģ. nr. 41503002485, Liepājas ielā 21, Daugavpils
(fiziskās personas vārds, uzvārds, personas kods, adrese, tālruna numurs vai
juridiskās personas nosaukums, reģistrācijas numurs, adrese, tālruna numurs) t. 65407260

1. Objekts Darbojamais mājas dzelzbetona jumta remonts

2. Būves kadastra apzīmējums 0500.025.0302

3. Adrese Čiekere ielā 3, Daugavpils

4. Objekta īpašnieks vai
Pilnvarota persona

SIA "DD&KSM", reģ. nr. 41503002485, Liepājas ielā 21, Daugavpils
(fiziskās personas vārds, uzvārds, personas kods, adrese, tālruna numurs vai
juridiskās personas nosaukums, reģistrācijas numurs, adrese, tālruna numurs) t. 65407260

5. Īpašuma tiesības apliecinājoši dokumenti Nostiprinājuma uzraksts

I. Ieceres dokumentācija

6. Paredzēto darbu veids – fasādes apdares renovācijas/fasādes siltināšana/jumta siltināšana/ jumta seguma ~~remonts~~ ^{remonts} /logu nomaiņa (vajadzīgo pasvītrot)

7. Atbildīgais projektētājs Nadezhda Roslyak
(vārds, uzvārds)
sert. nr. 20-482, derīgs līdz 15.12.2015.
(sertifikāta numurs un derīguma termiņš)

8. Arhitekts ** _____
(vārds, uzvārds)

(sertifikāta numurs un derīguma termiņš)

9. Būvzinženieris ** _____
(vārds, uzvārds)

(sertifikāta numurs un derīguma termiņš)

10. Projektētāja apliecinājums

Risinājumi atbilst būvniecību reglamentējošajiem normatīvajiem aktiem un vietējās pašvaldības saistošajiem noteikumiem.

Veicamās izmaiņas un pārbūves neskar kopīpašuma domājamās daļas un funkcionāli ar visas ēkas ekspluatāciju saistītās inženierkomunikācijas (inženiertīklu stāvvadus).

Risinājumi neskar ēkas nesošās konstrukcijas un neietekmēs tās noturību.

Atbildīgais projektētājs

(paraksts***)

30.11.12

(datums***)

Arhitekts **

(paraksts***)

(datums***)

Būvzinženieris**

(paraksts***)

(datums***)

Pielikumā:

Paskaidrojuma raksts uz 1 lapām

Dokumentu saraksts uz 15 lapām *Ēkas fasādes vienkāršs renov. apliecinājuma karte - 2l.*

Foto - 1 lpp. *Būvniecības saskaņotības - 4 lpp. Ēkas iekšējais plāns - 2 lpp. - 8 lpp.*

Nostiprinājuma uzdevums - 1 lpp. Ēkas iekšējais kopējais projekts - 8 lpp.

Grafisko lapu saraksts uz 1 lapām: AR-1 *Ēkma plāna fragmenta skersgriezumā 1-1.*

11. Ieceres ierosinātāja apliecinājums

Pievienotie īpašuma apliecinājuma dokumenti (kopijas) ir autentiski, patiesi un pilnīgi, attiecībā uz objektu nav nekādu apgrūtinājumu, aizliegumu vai strīdu.

Apņems īstenot fasādes siltināšanu/*remontu* jumta siltināšanu/fasādes renovāciju logu nomainītu (vajadzīgo pasvītrot) atbilstoši izstrādātajai ieceres dokumentācijai.

Ieceres ierosinātājs

SIA "Daugavpils Dzīvokļu un komunālās saimniecības uzņēmums"

(vārds, uzvārds, paraksts***)

V. Dedele

(datums***)

20.11.2012

12. Būvvaldes lēmums


13. Nosūtīts pamatots būvvaldes atteikums

Vēstule Nr. _____

Būvvaldes atbildīgā amatpersona

(amats, vārds, uzvārds, paraksts***)

(datums***)

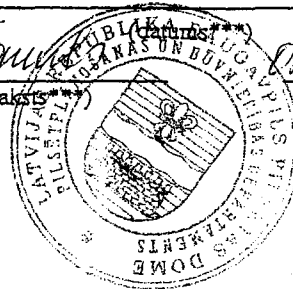

II. Būvdarbi

14. Pasūtītāja iesniegtie dokumenti, uzsākot būvdarbus

Uzsākot būvdarbus, saskaņā ar ieceres dokumentāciju iesniedzu (vajadzīgo atzīmēt):

14.1. apdrošinātāja izsniegtu būvuzņēmēja (būvētāja) civiltiesiskās atbildības obligātās apdrošināšanas polises kopiju;

14.2. ja saskaņā ar normatīvajiem aktiem būvobjektam nepieciešama būvuzraudzība, līguma kopiju par būvuzraudzību;

14.3. būvuzrauga saistību rakstu;

14.4. atbildīgā būvdarbu vadītāja saistību rakstu;

14.5. _____

Būvuzņēmējs/būvētājs _____

(fiziskās personas vārds, uzvārds, personas kods, adrese, tālruna numurs vai

juridiskās personas nosaukums, reģistrācijas numurs, būvkomersanta reģistrācijas numurs adrese, tālruna numurs)

Ieceres ierosinātājs _____

(paraksts *** un tā atšifrējums)

(datums***)

15. Būvvaldes amatpersonas atzīme par dokumentu saņemšanu

Būvvaldes atbildīgā amatpersona _____

(amats, paraksts *** un tā atšifrējums)

(datums***)

III. Būvdarbu pabeigšana

16. Pasūtītāja informācija par būvdarbu pabeigšanu.
Iesniedzu būvvaldē segto darbu pieņemšanas akta un parakstīto darbu izpildes aktu kopijas:

Ieceres ierosinātājs

_____ (paraksts *** un tā atšifrējums)

_____ (datums***)

17. Būvdarbu pārbaude

Apsekota būve dabā un konstatēts, ka būvdarbi veikti ieceres dokumentācijā norādītajā apjomā atbilstoši vietējās pašvaldības saistošajiem noteikumiem.

Būvvaldes atbildīgā amatpersona

_____ (amats, paraksts *** un tā atšifrējums)

_____ (datums***)

Piezīmes.

1. * Pasūtītājs katru apliecinājuma kartes daļu iesniedz atsevišķi – izstrādājot ieceres dokumentāciju, uzsākot būvdarbus un tos pabeidzot. Atkarībā no ieceres būvvaldē var vienkāršot apliecinājuma kartes veidlapu.

2. ** Saskaņā ar Ministru kabineta 1997. gada 1. aprīļa noteikumu Nr. 112 „Vispārīgie būvnoteikumi”

3.2.¹ apakšnodalās 40.⁶ punktu papildus pieaicinātie būvniecības speciālisti _____

Paskaidrojuma raksts.


Sakarā ar dzīvojamās mājas Čiekuru ielā 3, iedzīvotāju iesniegumu, tiks izpildīts esošās dzīvojamās mājas dzelzsbetona jumta remonts. Ēka ir 5-stāvu. Remonta laikā jumta platība tiks pārsegta ar ruļļu hidroizolācijas materiāliem. Saremontēt sabrukušās ribas un dzelzsbetona plātnes (KPN). Apstrādājamai dzelzsbetona jumta virsmai ir jābūt rūpīgi attīrītai pārseguma vajadzībām, kā arī rūpīgi apstrādāti ventvadu piekļāvumi. Darbu veikšanas laikā jāievēro tehnoloģiskās prasības.

Sastādīja:



N. Roslyak


Jumta plāna fragments.

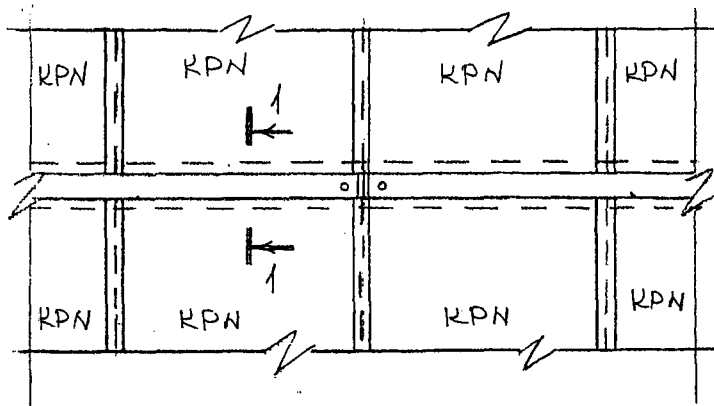

SASKAŅOTS
 DAUGAVPILS PILSĒTAS DOME
 PILSĒTPLĀNOŠANAS UN BŪVNIECĪBAS DEPARTAMENTS
 BŪVVALDES VADĪTĀJS

[Signature]
 V. Komulic

Šķērsgriezums 1-1.

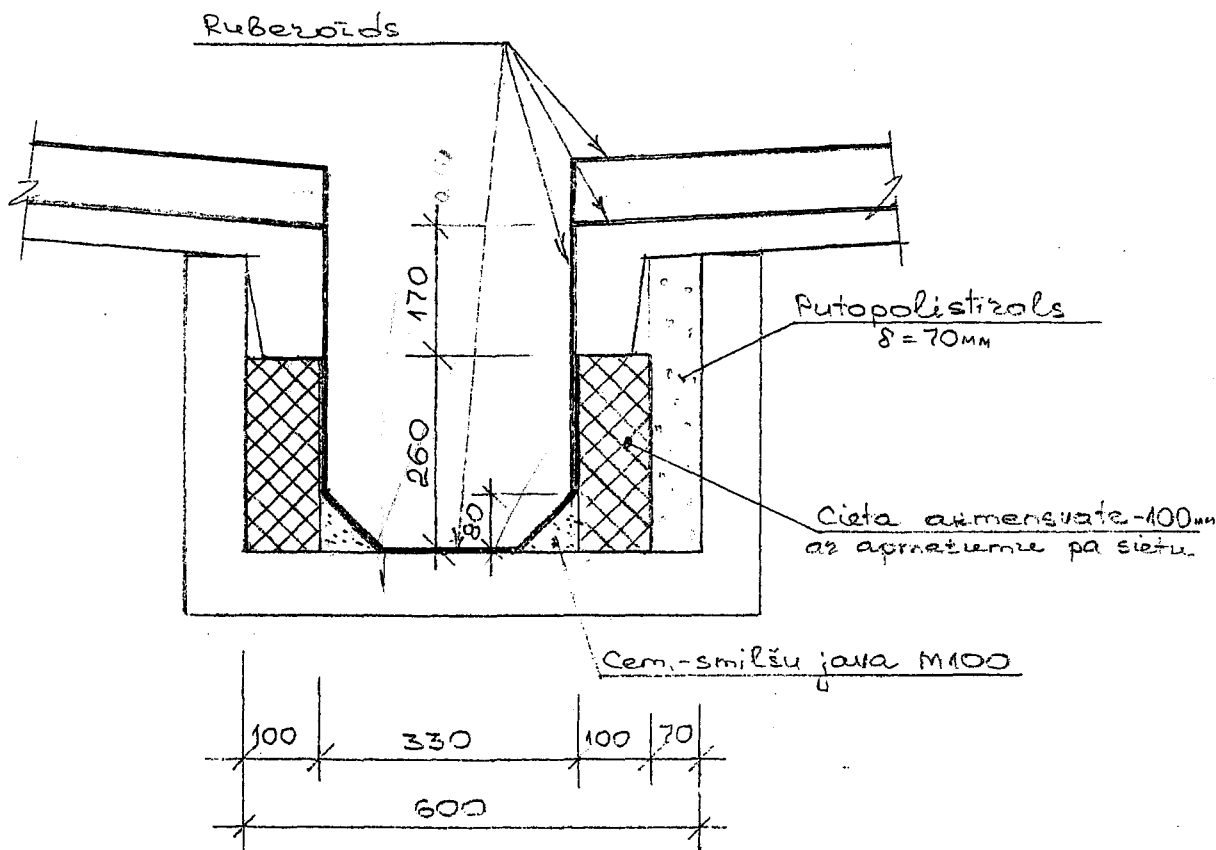

Amats	Uzvārds	Paraksts	Datums	Būve Dzīvojamās mājas dzelzsbetona jumta remonts Čiekuru ielā 3, Daugavpilī.			
Izpilddir.	V.Dedele	<i>[Signature]</i>		Pasūtītājs SIA „DDZKSU”			
RTD vadīt.	V.Ragele	<i>[Signature]</i>		Lapas			
Inženiere	N.Roslyak	<i>[Signature]</i>	30.11.12	Nosaukums Jumta plāna fragments. Šķērsgriezums 1-1.			
				Objekta Reģistrācijas Nr.			2012
Inv.Nr.				Proj.stadija TP	Marka AR	Lapa 1	Mērogs
							Sertifikāts Nr. 20 - 482



LBS

LATJAK-S3-176

**LATVIJAS BŪVINŽENIERU SAVIENĪBAS
BŪVNICĪBAS SPECIĀLISTU SERTIFIKĀCIJAS INSTITŪCIJAS**

BŪVPRAKSES SERTIFIKĀTS

Nr. 20-482

NADEZHDAI ROSLYAK
PK 270952-10246

*Izdots saskaņā ar Latvijas Būvinženeru savienības Būvniecības speciālistu
sertifikācijas institūcijas
2010. gada 15. decembra lēmumu Nr. 312,
par pastāvīgās prakses tiesībām būvniecībā sekojošās atļautajās darbības jomās:*

Derīgs Ir spēkā
- ēku konstrukciju projektēšanā līdz 15.12.2015. kopš 18.12.1995.

*Sertifikāts izsniegts atbilstoši LBS BSSI 2010.g. 10. februāra Nolikumam
„Par būvniecības speciālistu sertificēšanu”.
Sertifikāta saņēmējs apņēmis savā darbībā ievērot Latvijas Republikas likumus
un pastāvošos būvniecības normatīvus, kā arī Būvspeciālistu ētikas kodeksu.*

LBS BSSI galvenais administrators



[Handwritten signature]

Mārtiņš Straume



LATVIJAS REPUBLIKA

DAUGAVPILS PILSĒTĀ

Čiekuru ielā Nr.3

Zemes kadastra Nr.0500-025-0302

ZEMES ROBEŽU PLĀNS

Robežas noteiktas atbilstoši Daugavpils pilsētas Domes 2000.gada

28.februāra pasūtījumam Nr.127

Robežu plāns sastādīts mērogā M1:500 pēc 2000. gada uzmērīšanas materiāliem.


Zemes kopplatība ir 3339 kv.m.

Zemes īpašums reģistrēts LR Latgales apgabaltiesas Daugavpils zemesgrāmatu
nodaļas Daugavpils pilsētas zemesgrāmatā

2000. gada 14. augustā

Nodalījuma (folijas) Nr. 4720

Zemesgrāmatu nodaļas tiesnesis

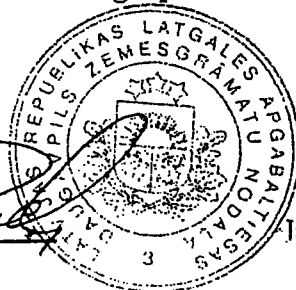

Jānis Radionovs

VALSTS ZEMES DIENESTS

Dienvidlatgales reģionālās nodaļas Daugavpils filiāle

Nodaļas vadītāja
vietniece

L. Kirčenko

L.Kirčenko



06.04.2000

ROBEŽPUNKTU KOORDINĀTAS

ZEMES IZVIETOJUMA ŠHEMA

Nr.	X	Y
121	196960.41	662082.99
118	196983.54	662128.26
119	196930.10	662152.44
120	196891.33	662119.21

LKS92 TM
 Mēroga koeficients :0.999921
 Kopplatība 3339m²

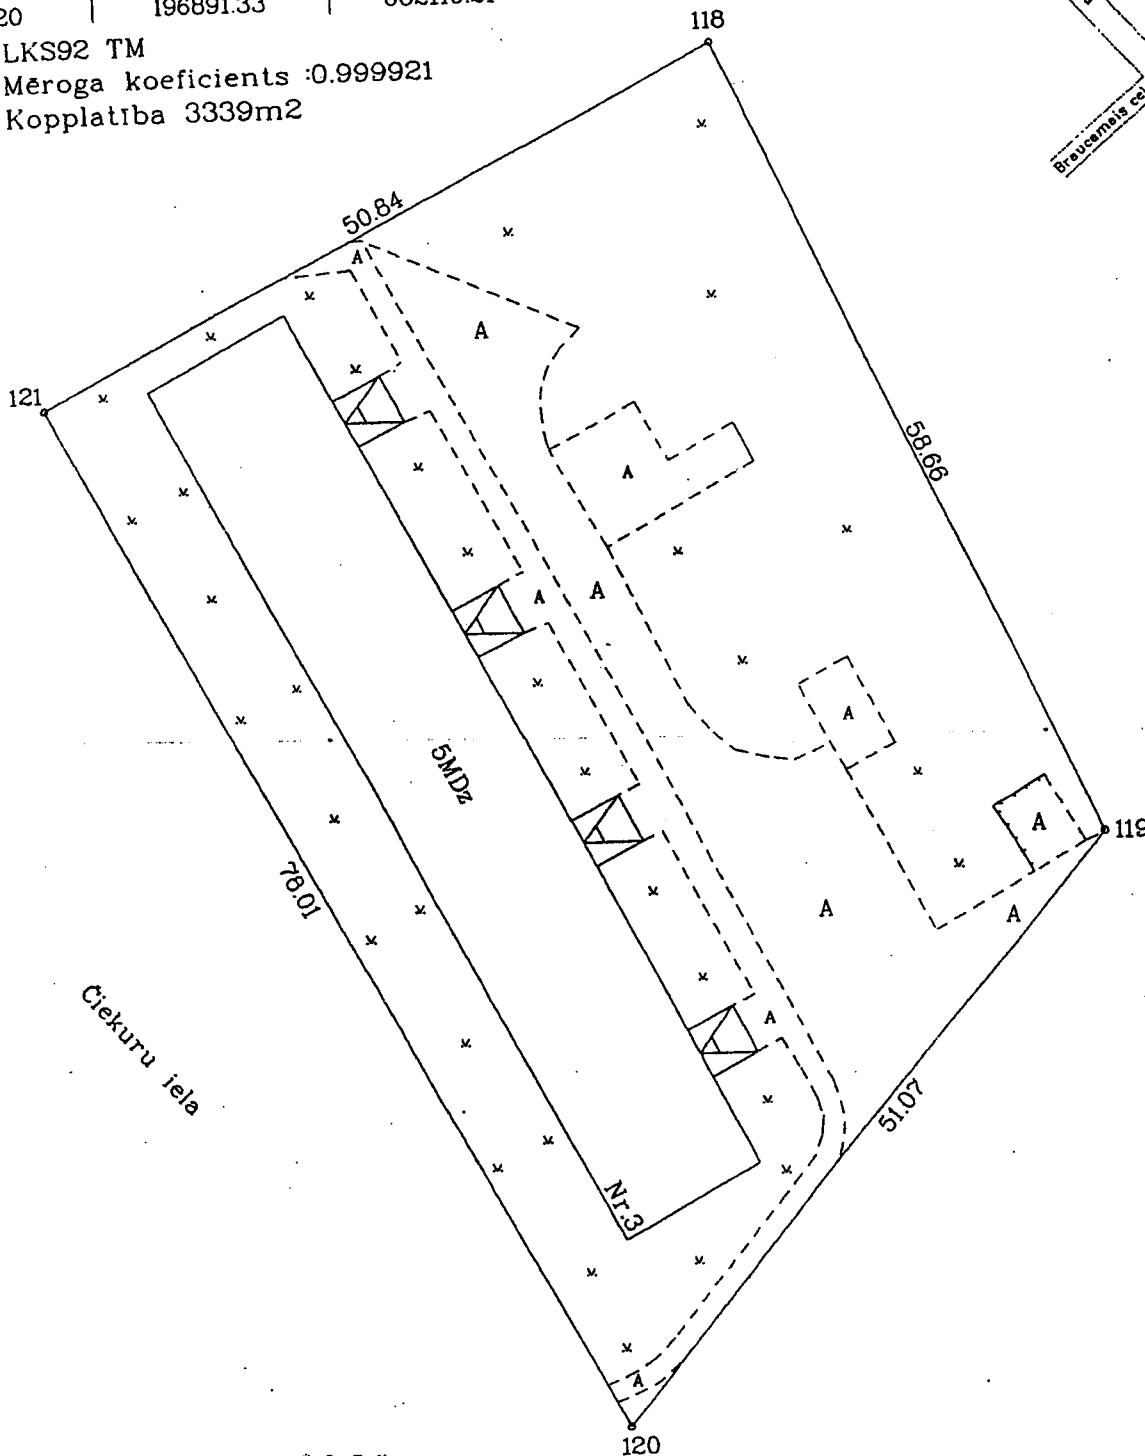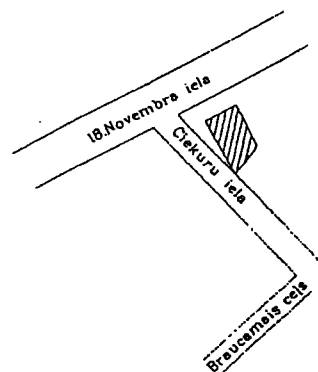

*19.03.2000
 Mērogs*

Orto-fotokartes Nr. 2443-53-23

MĒROGS 1:500

VZD Dienvidlatgales reģionālās nodaļas Daugavpils filiāles Mēriecības birojs			
Biroja vadītājs	<i>[Signature]</i>	Dz. Krutkrāmelis	16.03.2000
Mēriecis	<i>[Signature]</i>	J. Raubisko	08.03.2000
Plānu zīmēja	<i>[Signature]</i>	R. Raubisko	13.03.2000

Nostiprinājuma uzraksts

Daugavpils zemesgrāmatu nodaļas tiesnesis Jānis Radionovs 2000.gada

14.augustā nolēma:

Nekustamam īpašumam

Daugavpils pilsēta, Čiekuru iela 3

Apzīmējums kadastrā: 0500- 025- 0302

Daugavpils pilsētas zemesgrāmatas nodalījumā Nr. 4720 ierakstīt sekojošus pantus:


I.daļa 1. iedaļa			
Ieraksta Nr.	Nekustams īpašums, servitūti un reālnastas	Platība, lielums	
1.	Zemes gabals ar kadastra numuru 0500- 025- 0302.	3339 kvm	
2.	Uz zemes gabala atrodas viena piecstāvu ķieķeļu mūra dzīvojamā māja ar 60 dzīvokļiem un pagrabu.	3493.9 kvm	
II.daļa 1. iedaļa			
Ieraksta Nr.	Īpašnieks, dzimšanas gads, vieta, personas/nodokļu maksātāja kods, tiesību pamats	Domājamā daļa	Summa, par kādu iegūts īpašums(Ls)
1.	Īpašnieks: DAUGAVPILS PILSĒTAS PAŠVALDĪBA, nodokļu maksātāja kods 90000077325.	1	
2.	Īpašuma tiesības nostiprinātas uz piekrītošo zemi ar kadastrālo vērtību Ls.6010.00.		
3.	Īpašuma tiesības nostiprinātas uz ēku kopvērtībā Ls.70211.00.		
4.	Pamats: 2000. gada 25. maija Daugavpils pilsētas domes lēmums Nr.566, 2000. gada 20. jūlija Daugavpils pilsētas domes uzziņa par nekustamo īpašumu Nr.2-13/1293 un 2000. gada 10. aprīļa zvērināta revidenta apliecināta Daugavpils pilsētas domes izziņa Nr.2-13/636.		
III.daļa 1. iedaļa			
Ieraksta Nr.	Lietu tiesības, kas apgrūtina nekustamu īpašumu	Platība, lielums	
1.	Atzīme -Austrumu elektrisko tīklu rajona 0.4 kV kabeļlīnijas aizsargjosla.	100 m ²	

Žurnāla Nr. 4844

Lēmuma datums: 14.08.2000

Kancelejas nodeva Ls 19.17 samaksāta

Zemesgrāmatu nodaļas tiesnesis

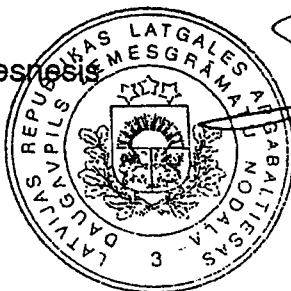

Jānis Radionovs