

Ēkas fasādes vienkāršotās renovācijas apliecinājuma karte

(aizpilda trijos eksemplāros, ja dokuments tiek iesniegts papīra formā)

Ieceres ierosinātājs (pilnvarotā persona)

**SIA „Daugavpils dzīvokļu un komunālās
saimniecības uzņēmums”**(fiziskās personas vārds, uzvārds vai juridiskās
personas nosaukums)**Reģ.Nr.41503002485**(fiziskās personas kods vai juridiskās personas
reģistrācijas numurs)**Liepājas ielā 21, Daugavpilī, LV-5417,
t.65407274**

(adrese, tālruņa numurs)

1. Objekts **Ēkas fasādes vienkāršotās renovācijas apliecinājuma karte
dzīvojamai mājai Raiņa ielā 14A, Daugavpilī**

2. Būves vai telpu grupas kadastra apzīmējums **Zemes kad. Nr.0500-001-6609**

3. Adrese **Raiņa ielā 14A, DAUGAVPILĪ, LV-5400**

(iela, pagasts, pasta indekss, stāvs)

4. Objekta īpašnieks

(fiziskās personas vārds, uzvārds, personas kods,

adrese, tālruņa numurs vai

Daugavpils pilsētas pašvaldība. Reģ.Nr.90000077325

juridiskās personas nosaukums, reģistrācijas numurs,

Kr.Valdemāra ielā 1, Daugavpilī, LV-5400, t.65404344

adrese, tālruņa numurs)

5. Īpašuma tiesības apliecinājoši dokumenti **Nostiprinājuma uzraksts**

I. Ieceres dokumentācija

6. Paredzēto darbu veids – fasādes apdares renovācijas/fasādes siltināšana/jumta siltināšana/ jumta seguma remonts/logu nomaiņa(vajadzīgo pasvītrot)

7. Atbildīgais projektētājs

A/S „Komunālprojekts” Daugavpils nodaļas

(vārds, uzvārds)

Būvkomersanta reģistrācijas apliecība Nr.2687-R

(sertifikāta numurs un derīguma termiņš)

8. Arhitekts*

(vārds, uzvārds)

(sertifikāta numurs un derīguma termiņš)

9. Būvinženieris*

Juris Buklovskis,

(vārds, uzvārds)

Sert.Nr. 20-3588, derīgs līdz 11.08.2015.g.

(sertifikāta numurs un derīguma termiņš)

10. Projektētāja apliecinājums.

Risinājumi atbilst būvniecību reglamentējošajiem normatīvajiem aktiem un vietējās pašvaldības saistošajiem noteikumiem.

Veicamās izmaiņas un pārbūves neskar kopīpašuma domājamās daļas un funkcionāli ar visas ēkas ekspluatāciju saistītās inženierkomunikācijas (inženiertīklu stāvvadus):

Risinājumi neskar ēkas nesošās konstrukcijas un neietekmēs tās noturību.

Atbildīgais projektētājs

(paraksts)

22.04.2013.
(datums)

Arhitekts*

(paraksts)

(datums)

Būvinženieris*

(paraksts)

(datums)

Piezīme.

* Saskaņā ar Ministru kabineta 1997.gada 1.aprīļa noteikumu Nr.112 "Vispārīgie būvnoteikumi" 3.2.¹ nodaļas 40.⁶ punktu papildus pieaicinātie būvniecības speciālisti.

Pielikumā:

Paskaidrojuma raksts uz 3 lapām.

Dokumentu saraksts un lapu skaits:

1. Darba uzdevums (1 lpp).
2. Tehniskās apsekošanas akts(2 lpp).
3. Zemesrobežu plāns (1 lpp).
4. Nostiprinājuma uzraksts (1 lpp).
5. Dzīvokļu īpašnieku kopsapulces protokols (5 lpp.)
6. Pase ēkas fasādes krāsu risinājumam(3 lpp).
7. Būvkomersanta apliecība Nr.2687-R (1 lpp)
8. Fotoattēli (5 lpp).

Kopējais lapu skaits – 19 lapas.

Grafisko lapu saraksts un lapu skaits Rasējumi:

BK-1,BK-2,BK-3,BK-4,BK-5

Kopējais rasējumu skaits – 5 lapas

11. Ieceres ierosinātāja apliecinājums.

Apliecinu, ka pievienotie īpašuma apliecinājuma dokumenti (kopijas) ir autentiski, patiesi un pilnīgi, attiecībā uz objektu nav nekādu apgrūtinājumu, aizliegumu vai strīdu.

Apņemos īstenot vienkāršotas renovācijas/rekonstrukcijas (vajadzīgo pasvītrot) ieceri atbilstoši izstrādātajai ieceres dokumentācijai.

Ieceres ierosinātājs

SIA "Daugavpils Dzīvokļu un
komunālās saimniecības uzņēmums"

Izpilddirektore

V.Dodāls

(paraksts un tā atšifrējums)

(datums)

12. Būvvaldes lēmums.

(aizpilda tikai būvvaldes eksemplārā)

13. Nosūtīts pamatots būvvaldes atteikums.

Vēstule Nr. _____

(datums)

Būvvaldes atbildīgā amatpersona _____

(amats, paraksts un tā
atšifrējums)

(datums)

II. Būvdarbi

14. Pasūtītāja iesniedtie dokumenti, uzsākot būvdarbus

Uzsākot būvdarbus, saskaņā ar ieceres dokumentāciju iesniedz (vai izdod) atzīmēt):

14.1. apdrošinātāja iezsniegtu būvuzņēmēja (būvētāja)) civiltiesiskās atbildības obligātās apdrošināšanas polīses kopiju;

14.2. ja saskaņā ar normatīvajiem aktiem būvobjektam nepieciešama būvuzraudzība, līguma kopiju par būvuzraudzību;

14.3. būvuzrauga saistību rakstu;

14.4. atbildīgā būvdarbu vadītāja saistību rakstu;

14.5. _____

Būvuzņēmējs/būvētājs _____

(fiziskās personas vārds, uzvārds, personas kods,

adrese, tālruņa numurs vai juridiskās personas nosaukums, reģistrācijas numurs,

adrese, tālruņa numurs)

Ieceres ierosinātājs _____

(amats, paraksts un tā
atšifrējums)

(datums)

15. Būvvaldes amatpersonas atzīme par dokumentu saņemšanu

Būvvaldes atbildīgā amatpersona _____

(amats, paraksts un tā
atšifrējums)

(datums)

III. Būvdarbu pabeigšana

16. Pasūtītāja informācija par būvdarbu pabeigšanu.

Iesniedzu būvvaldē segto darbu pieņemšanas akta un parakstīto darbu izpildes aktu kopijas:

Ieceres ierosinātājs

(amats, paraksts un tā
atšifrējums)

(datums)

17. Būvdarbu pārbaude

Apsekota būve dabā un konstatēts, ka būvdarbi veikti ieceres dokumentācijā norādītajā apjomā atbilstoši vietējās pašvaldības saistošajiem noteikumiem.

Būvvaldes atbildīgā amatpersona

(amats, paraksts un tā
atšifrējums)

(datums)

Piezīmes:

1. * Pasūtītājs katru apliecinājuma kartes daļu iesniedz atsevišķi – izstrādājot ieceres dokumentāciju, uzsākot būvdarbus un tos pabeidzot. Atkarībā no ieceres būvvaldē var vienkāršot apliecinājuma kartes veidlapu.
2. **Saskaņā ar Ministru kabineta 1997.gada 1.aprīļa noteikumu Nr.112 „Vispārīgie būvnoteikumi”.
- 3.2. apakšnodaļas 40. punktu papildus pieaicinātie būvniecības speciālisti.

PASKAIDROJUMA RAKSTS

Doto dzīvojamās mājas Raiņa ielā 14A jumta un bēniņu pārseguma siltinātāja nomaiņas projektu izstrādāja A/S „Komunālprojekts” 2013.gada aprīlā pēc SIA „DDzKSU” pasūtījuma.

1. Jumta segums

Esošais jumta segums izpildīts no jumtu šifera. Daudzās jumta seguma vietās ieloku savienojumos un jumta dzegas daļā ir caurteces. Pēc dotā projekta esošais jumta segums un latojums tiek demontēti. Paredzēta jauna latojuma un jumta seguma ierīkošana. Arī tiks izpildīti kanalizācijas izvadi no bēniniem uz jumtu.

Jumta segums ieprojektēts no bezasbesta viļnotu šķiedru cementa loksnēm „EUROFALA”. Pieņemto jumta segumu raksturlielumi doti rasējumos BK.

Bēniņu telpas normālas ventilācijas nodrošināšanai ir paredzēti sekojoši pasākumi:

- vēdcaurumi jumta dzegas un kores daļā;
- esoš.zelmeņu ailās;
- papildus jumta logu uzstādīšana.

2. Spāru sistēma

Esošā koka spāru sistēma ir apmierinošā stāvoklī. Apsekošanas gaitā tika konstatētas tikai dažas spāru sistēmas konstrukciju puves bojātas vietas. Šos konstrukciju elementus dotajā projektā ir paredzēts nomainīt.

3. Bēniņu pārsegums

Pēc apsekošanas rezultātiem esošais bēniņu pārseguma siltinātājs ir blīvēti katlu izdedži ar kaļķu garozi. Vajadzīga veikt efektīvāku siltinātāju papildslāni likšanu.

Par siltinātāju pieņemta BERAMA vate 220 mm biezumā (PAROC BLT-9 vai analogs).

Deklarēta $\Delta\lambda_{c1}=0.042 \text{ W/m}\cdot\text{k}$, labojuma k -ts $\Delta\lambda_w=0.002 \text{ W/m}\cdot\text{k}$ (LBN 002-01, 2.tab.)

Aprēķina siltumvadītspēja $\lambda_d=0.042+0.002=0.044 \text{ W/m}\cdot\text{k}$.

$URN = 0.2 \times k$ (normatīva vērtība)

$K = 19 / (Q_i - Q_l)$,

Q_i – iekštelpu aprēķina temperatūra $+180\text{C}$

Q_l – āra gaisa videjā temperatūra apkures sezonā -1.30C (LBN 003-01)

$K = 19 / (18 + 1.3) = 0.984$,

$URN = 0.2 \cdot 0.984 = 0.197 \text{ W/m}^2\text{k}$ (LBN 002-01, 1.tab.)

Tehniskā pretestība:

$RT = RS_1 + R_1 + R_2 + RSE$

$RS_1 = 0.1 \text{ m}^2\cdot\text{K/W}$ – iekšējās virsmas termiskā pretestība

$RSE = 0.04 \text{ m}^2\cdot\text{K/W}$ – ārējās virsmas termiskā pretestība

R_1, R_2 – dzelsbetona pārseguma un siltumizolācijas termiskās pretestības

$RT = 0.1 + 0.22/2.0 + 0.22/0.044 + 0.04 = 5.25 \text{ m}^2\cdot\text{K/W}$


$U = 1/RT = 1/5.25 = 0.190 < URN = 0.197 \text{ W/m}^2\text{k}$

Pieņemtais risinājums atbilst LBN 002-01 normatīvu prasībām.

4. Tualešu kanalizācijas ventilācijas izvadus izpildīt virs jumtu.
5. Apkures cauruļu siltumizolācija mājas bēniņos ir bojāta, kas rada papildus gaisa apsildi bēniņu telpā. Nepieciešams veikt apkures cauruļu siltumizolāciju (pēc atsevišķa projekta).

6. Ventilācijas kanālu mūra renovācija, kanālu mūra apmešana bēniņu robežās (5%).

Būvprojekta vadītājs

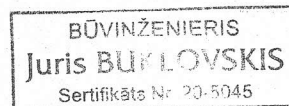

**Tehniskais uzdevums projektēšanai (Ēkas fasādes vienkāršotās
renovācijas apliecinājuma karte)**

1. Projekta arhitektūras un celtniecības daļu drīkst izstrādāt tikai sertificēts inženieris, arhitekts vai licenzēta projektēšanas organizācija.
2. Projektu izstrādāt ievērojot LR MK noteikumus, celtniecības, ugunsdrošības normas un citus saistošus noteikumus, kā arī pilsētas apbūves noteikumus.
3. Projektu izstrādāt ievērojot Daugavpils pilsētas domes pilsētplānošanas un būvniecības departamenta prasības tai skaitā "krāsu pasi".
4. Izstrādājot projektu jumta kapitālam remontam vai nomaiņai, paredzēt pietiekošu ventilāciju bēniņiem.
5. Izstrādājot projektu obligāti veikt apsekošanu kopā ar SIA „DDzKSU” ēku inženieri, projektā paredzēt jumta seguma nomaiņu un ja nepieciešams koka konstrukciju stiprināšanu vai nomaiņu.
6. Izstrādāt detalizētus galvenos konstruktīvos mezglus (karnīzes, kores, ja tiks paredzēta jumta logu izbūve- jumta loga konstruktīvo risinājumus un mezglus un citus jumta rekonstrukcijas nepieciešamos mezglus, lai nodrošinātu kvalitatīvu jumta tālāku ekspluatāciju) un veikt bēniņu pārseguma siltināšanas siltumtehniko aprēķinu un sniegt mezglus siltināšanas darbu veikšanai (paredzēt laipas līdz apkures caurulēm un jumta logiem). Siltumizolācijas biezumu un materiālu aprēķināt saskaņā ar LBN 002-01 "Ēku norobežojošo konstrukciju siltumtehnika" un LBN 201-07 „Būvju ugunsdrošība” prasībām, siltināšana nedrīkst pasliktināt bēniņu ventilēšanas apstākļus. Pārbaudīt bēniņu telpas un nepieciešamības gadījumā ierīkot papildus dabisko ventilāciju, apledošana novēršanai, lai nebūtu asas temperatūras izmaiņas, atbilstoši spēkā esošiem normatīviem.
7. Saskaņot ar Daugavpils pilsētas domes pilsētplānošanas un būvniecības departamentu un ar SIA "DDzKSU" projekta dokumentāciju.

Ar cieņu

SIA „DDzKSU”

**DZĪVOJAMĀS MĀJAS RAIŅA IELĀ 14A
JUMTA NESOŠO PAMATKONSTRUKCIJU, JUMTA SEGUMA UN BĒNIŅU
PĀRSEGUMA SILTINĀTĀJA
TEHNISKĀS APSEKOŠANAS AKTS**

1. Visparīgā daļa

Saskaņā ar SIA „DDzKSU” pieteikumu un programmu izdevumu A/S „Komunālprojekts” pārstāvji SIA „DDzKSU” darbinieku klātbūtnē izpildīja jumta nesošo pamatkonstrukciju, jumta seguma un bēniņu pārseguma siltinātāja tehniskā stāvokļa apsekošanu.

Apsekošanas mērķis ir jumta nesošo konstrukciju renovācijas projekta izpildīšana, jumta seguma un bēniņu pārseguma siltinātāja nomaiņa.

2. Apsekošanas rezultāti

Apsekošanas gaitā tika konstatēts sekojošais:

- dzīvojamās mājas jumts – divslīpes. Bēniņos gala zeltiņos katrā ir divas logu aillas (580x510 h) bēniņu vēdināšanai. Ķieģeļu dzega, pa dzelzsbetona plātnēm, kas balstās uz sienu. Ir labā stāvoklī. Jumta nožogojums – metāla stieņi pa metāla statņiem. Nožogojums ir saliekts visā garumā. Tas ir jānomaina.
- Spāru sistēma sastāv no mūrlatām, statņiem, atgāžņiem, garensijām un pašām spārēm. Sistēmas elementi izpildīti daļēji no aptēstiem guļbaļķiem. Mūrlata – 100x100 mm. Izlīdzinošās kārtas – brusa 50x50. Garensiju gareniskā savienošana izpildīta ar slīpu aptēsumu un naglām vai skavām. Spāru balstīšanās uz garensijām izpildīta ar nenoīmīgu spāru iecirtumu balstā uz garensijas. Spāru stiprinājums pie garensijām un mūrlatas izpildīts ar naglām, daļēji ar skavām.
- Jumta segums – šifera, vietām novērojamas spraugas un caurtecēs (spriežot pēc pēdām uz koka konstrukcijām). Stavoklis neapmierinošs. Izpildīt jumta seguma pilna nomaiņu ar latojuma un ūdens noteku nomaiņu;
- Jumtā ir vairākas lūkas. Daļa no tām ir slēgtas. Pie atvērtām lūkām ir novērojama koka konstrukciju puve.
- Siltinātājs – noblīvētu izdedžu uzbērums – 200 mm, kaļķu garoza – 20 mm. Veikt ar efektīvāku siltinātāju papildslāni likšanu, saskaņā ar spēkā esošiem normatīviem;
- Kanalizācijas stāvvadi iziet uz bēniņiem un tiem nav izvada ārpus jumta seguma stāvvadu ventilācijas nodrošināšanai. Kanalizācijas izvadu pagarināt un izpildīt augstāk par jumta atzīmēm;

- Apkures cauruļu siltumizolācija mājas bēniņos ir bojāta, kas rada papildus gaisa apsildi bēniņu telpā. Nepieciešams veikt apkures cauruļu siltumizolāciju (pēc atsevišķa projekta).
- atjaunot ķieģeļu ventilācijas cauruļu uzgalvjus virs jumta un izpildīt cauruļu apmetumu bēniņu apjomā (5%);
- Veikt neizmatojamās tvertnes un tās apšuvuma konstrukcijas demontāžu bēniņos (skat. foto nr.6,7).

Apsekošanu izpildīja:

A/S „Komunālprojekts” būvinženieris:



J.Buklovskis

Sert.nr.20-5045

būvtehniķe:



N.Popkova

SIA „DDzKSU” inženieris:

-



LATVIJAS REPUBLIKA

DAUGAVPILS PILSĒTĀ

Raiņa ielā Nr.14-a

Zemes kadastra Nr.0500-001-7513

ZEMES ROBEŽU PLĀNS

Robežas noteiktas atbilstoši Daugavpils pilsētas Domes 1999.gada 30.marta pasūtījumam Nr.192

Robežu plāns sastādīts mērogā M1:500 pēc 1999. gada uzmērīšanas materiāliem.

Zemes kopplatība ir 2018 kv.m.


Zemes īpašums reģistrēts LR latgales apgabaltiesas Daugavpils zemesgrāmatu nodaļas Daugavpils pilsētas zemesgrāmatā

1999. gada 04. novembrī

Nodalījuma (folijas) Nr. 3831.

Zemesgrāmatu nodaļas tiesnesis :

Jānis Radionovs

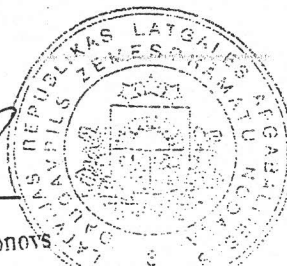

VALSTS ZEMES DIENESTS

Daugavpils nodaļa

Nodaļas vadītāja

[Signature]

M.Sokolova

30.07.99

Nostiprinājuma uzraksts

Daugavpils zemesgrāmatu nodaļas tiesnesis Jānis Radionovs 1999.gada

1.novembrī nolēma:

Nekustamam īpašumam

Daugavpils pilsēta, Raiņa iela 14a

Apzīmējums kadastrā: 0500- 001- 7513

Daugavpils pilsētas zemesgrāmatas nodalījumā Nr. 3831 ierakstīt sekojošus pantus:


I.daļa 1. iedaļa			
Ieraksta Nr.	Nekustams īpašums, servitūti un reālnastas	Platība, lielums	
1.	Zemes gabals ar kadastra numuru 0500- 001- 7513.	2018 kvm	
2.	Uz zemes gabala atrodas viena piecstāvu ķieģeļu mūra dzīvojamā māja ar 53 dzīvokļiem un pagrabu.	2712.6 kvm	
II.daļa 1. iedaļa			
Ieraksta Nr.	Īpašnieks, dzimšanas gads, vieta, personas/nodokļu maksātāja kods, tiesību pamats	Domājamā daļa	Summa, par kādu iegūts īpašums(Ls)
1.	Īpašnieks: DAUGAVPILS PILSĒTAS PAŠVALDĪBA, nodokļu maksātāja kods 90000077325.	1	
2.	Īpašuma tiesības nostiprinātas uz piekrītošo zemi ar kadastrālo vērtību Ls.4294.00.		
3.	Īpašuma tiesības nostiprinātas uz ēkām kopvērtībā Ls.54537.00.		
4.	Pamats: 1999. gada 23. septembra Daugavpils pilsētas domes lēmums Nr.772, 1999. gada 27. oktobra Daugavpils pilsētas domes uzziņa par nekustamo īpašumu Nr.2-13/1385 un 1999. gada 23. septembra zvērināta revidenta apliecinājums Nr.2-13/1168.		
III.daļa 1. iedaļa			
Ieraksta Nr.	Lietu tiesības, kas apgrūtina nekustamu īpašumu	Platība, lielums	
1.	Atzīme - Austrumu elektrisko tīklu rajona elektrokabelis.	90 m	
2.	Atzīme - Daugavpils pilsētas pašvaldības siltumtīklu uzņēmuma siltumtrase.	49 m	
3.	Atzīme - SIA "Lattelekom" Daugavpils nodaļas sakaru kabelis.	19 m	
4.	Atzīme - iekškvartāla caurbrauktuve.		

Žurnāla Nr. 4403

Lēmuma datums: 01.11.1999

Kancelejas nodeva Ls 19.17 samaksāta

Zemesgrāmatu nodaļas tiesnesis

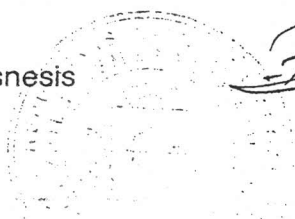

Jānis Radionovs

KOPIJA

Dzīvojamās mājas Nr.14A Raiņa ielā, Daugavpilī

dzīvokļu īpašnieku kopsapulces

PROTOKOLS

Daugavpilī

2012.gada 24. septembrī

Šajā dzīvojamā mājā pavisam ir 56 dzīvokļi,
no tiem: 50 privatizētie un 6 neprivatizētie.

Sapulcē piedalās: 31 dzīvokļu īpašnieks (saraksts pielikumā).

Sapulces vadītājs: Marija Blaževiča.

Sapulces protokolists: Marija Blaževiča.

Pašvaldības dzīvokļus pārstāv: SIA "DDzKSU" l.NAI namu pārzine T.Demidova.

DARBA KĀRTĪBA:

1. Jumta kapitālremonts.
2. Apgaismojuma modernizācija k/t.

1.

Sapulces vadītājs piedāvā:

Veikt jumta kapitālremontu, bēniņu pārseguma un siltumapgādes cauruļu siltināšanas darbus kompleksā.

Sapulces vadītājs piedāvā dzīvokļu īpašniekiem balsot.

Balsošanas rezultāti: "par" – 30 , "pret" – 1 , "atturas" – nav .

(balsošanas rezultāti ir atspoguļoti pielikumā)

Ar balsu vairākumu lēmums ir pieņemts.

(ir vai nav)

Tāda veidā dzīvokļu īpašnieki balsojot NOLĒMA:

Griezties ar lūgumu pie SIA „DDzKSU” sagatavot trīs atsevišķas tāmes:

- 1) mājas jumta seguma remontam
- 2) mājas bēniņu pārseguma siltināšanai
- 3) siltumapgādes cauruļu siltināšanai bēniņos.

Iesniegt aprēķinātas tāmes dzīvokļu īpašniekiem apspriešanai kopsapulcē.

2.

Sapulces vadītājs piedāvā:

Veikt apgaismojuma modernizāciju kāpņu telpās.

Sapulces vadītājs piedāvā dzīvokļu īpašniekiem balsot.

Balsošanas rezultāti: "par" – 31 , "pret" – nav , "atturas" – nav .



KOPIJA PAREIZA

AVS "KOMUNĀLPROJEKTS"
Daugavpils nodaļas vadītāja

Irina Kuzmina

04.04.2013

U. P. P.

(balsošanas rezultāti ir atspoguļoti pielikumā)

Ar balsu vairākumu lēmums ir pieņemts.


(ir vai nav)

Tāda veidā dzīvokļu īpašnieki balsojot NOLĒMA:

veikt apgaismojuma modernizāciju kāpņu telpās. Griezties ar lūgumu pie SIA „DDzKSU” sagatavot tāmi un iesniegt aprēķināto tāmi dzīvokļu īpašniekiem apspriešanai kopsapulcē.

Kopsapulces protokols tika sastādīts 1 eksemplārā uz 2 lapām un ar 1 pielikumu.


Kopsapulces vadītājs

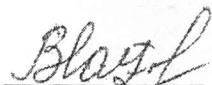
(paraksts)

M. Blaževiča.

(V. Uzvārds)

Kopsapulces protokolists

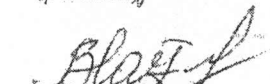
(paraksts)

M. Blaževiča.

(V. Uzvārds)

KOPIJA PAREIZA

AVS "KOMUNĀLPROJEKTS"
Daugavpils nodaļas vadītāja
Irina Kuzmina

08.04.2013



2012.gada 24. septembrī protokola pielikums Nr. 1

**Dzīvojamās mājas Raiņa 14A
dzīvokļu īpašnieku sapulces reģistrācijas un balsošanas lapa ***

Īpašnieks (paraksts)	Jautājums Nr. <u>1</u> <i>jumta kapitālo-</i> <i>monts</i> (balsoja)		Jautājums Nr. <u>2</u> <i>apgaismojuma</i> <i>molekulinācija</i> <i>n/t</i> (balsoja)	
	PAR	PRET	PAR	PRET
PAKAVIŅA IK īpašumā esošā dzīvokļa Nr. 1C				
LDO invest SIA īpašumā esošā dzīvokļa Nr. 1A				
NORD LATVIJA SIA īpašumā esošā dzīvokļa Nr. 1B				
Šalkovska Valentīna īpašumā esošā dzīvokļa Nr. 2				
Pavlovs Georgijs īpašumā esošā dzīvokļa Nr. 3				
Rusakova Nadežda īpašumā esošā dzīvokļa Nr. 4	<i>[paraksts]</i>	<i>[paraksts]</i>	<i>[paraksts]</i>	
Sprukte Olga īpašumā esošā dzīvokļa Nr. 5	<i>[paraksts]</i>	<i>[paraksts]</i>	<i>[paraksts]</i>	
Stupins Vitālijs īpašumā esošā dzīvokļa Nr. 6				
Beļajeva Stefānija īpašumā esošā dzīvokļa Nr. 8	<i>[paraksts]</i>	<i>[paraksts]</i>	<i>[paraksts]</i>	
Nesina Raīsa īpašumā esošā dzīvokļa Nr. 9				
Popova Elvīra īpašumā esošā dzīvokļa Nr. 10				
Simanenko Helēna īpašumā esošā dzīvokļa Nr. 11	<i>[paraksts]</i>	<i>[paraksts]</i>	<i>[paraksts]</i>	
Rudzīte Kristīne īpašumā esošā dzīvokļa Nr. 12	<i>[paraksts]</i>	<i>[paraksts]</i>	<i>[paraksts]</i>	
Griško Valentīna īpašumā esošā dzīvokļa Nr. 13	<i>[paraksts]</i>	<i>[paraksts]</i>	<i>[paraksts]</i>	
Moisejenko Inna īpašumā esošā dzīvokļa Nr. 14	<i>[paraksts]</i>	<i>[paraksts]</i>	<i>[paraksts]</i>	
Karabeško Bronislava īpašumā esošā dzīvokļa Nr. 15	<i>[paraksts]</i>	<i>[paraksts]</i>	<i>[paraksts]</i>	
Feodosija Ivanova īpašumā esošā dzīvokļa Nr. 17				

KOPIJA PAREIZA

AVS "KOMUNĀLPROJEKTS"
Daugavpils nodaļas vadītāja
Irina Kuzmina

08.04.2013
[paraksts]

2012.gada 24. septembrī protokola pielikums Nr.

Dzīvojamās mājas Raiņa 14A
dzīvokļu īpašnieku sapulces reģistrācijas un balsošanas lapa *

Īpašnieks	Jautājums Nr. <u>1</u> <u>jumta kapitāla - elektroapgāsmojuma</u> <u>monts</u>		Jautājums Nr. <u>2</u> <u>modernizācija utt</u>	
	(reģistrēts)	(balsoja)	(balsoja)	
	PAR	PRET	PAR	PRET
Īpašnieks	(paraksts)	(paraksts)	(paraksts)	
Misjagina Valentīna				
Īpašumā esošā dzīvokļa Nr. 18				
Snopoka Franciška	<i>Snopoka</i>	<i>Snopoka</i>	<i>Snopoka</i>	
Īpašumā esošā dzīvokļa Nr. 19				
Andrejeva Aleksandra	<i>Andrejeva</i>	<i>Andrejeva</i>	<i>Andrejeva</i>	
Īpašumā esošā dzīvokļa Nr. 20				
Jeronovičs Staņislavs				
Īpašumā esošā dzīvokļa Nr. 21				
Suško Tatjana	<i>Suško</i>	<i>Suško</i>	<i>Suško</i>	
Īpašumā esošā dzīvokļa Nr. 22				
Šņavaska Lilita	<i>Šņavaska</i>	<i>Šņavaska</i>	<i>Šņavaska</i>	
Īpašumā esošā dzīvokļa Nr. 23				
SIA REGARD LĪZINGA GRUPA	<i> REGARD</i>	<i> REGARD</i>	<i> REGARD</i>	
Īpašumā esošā dzīvokļa Nr. 24				
Tjasto Mihails				
Īpašumā esošā dzīvokļa Nr. 25				
Timofejevs Aleksandrs	<i>Timofejevs</i>	<i>Timofejevs</i>	<i>Timofejevs</i>	
Īpašumā esošā dzīvokļa Nr. 26				
Ziediņa Natalja	<i>Ziediņa</i>	<i>Ziediņa</i>	<i>Ziediņa</i>	
Īpašumā esošā dzīvokļa Nr. 27				
Majinovska Tatjana				
Īpašumā esošā dzīvokļa Nr. 28				
Rižaja Svetlana	<i>Rižaja</i>	<i>Rižaja</i>	<i>Rižaja</i>	
Īpašumā esošā dzīvokļa Nr. 29				
Samsonova Mastrida	<i>Samsonova</i>	<i>Samsonova</i>	<i>Samsonova</i>	
Īpašumā esošā dzīvokļa Nr. 30				
Grabļevska Inara	<i>Grabļevska</i>	<i>Grabļevska</i>	<i>Grabļevska</i>	
Īpašumā esošā dzīvokļa Nr. 31				
Ivanova Ludmila	<i>Ivanova</i>	<i>Ivanova</i>	<i>Ivanova</i>	
Īpašumā esošā dzīvokļa Nr. 33				
Rudenoks Jurijs	<i>Rudenoks</i>	<i>Rudenoks</i>	<i>Rudenoks</i>	
Īpašumā esošā dzīvokļa Nr. 34				
Tarankova Tamāra	<i>Tarankova</i>	<i>Tarankova</i>	<i>Tarankova</i>	
Īpašumā esošā dzīvokļa Nr. 35				

KOPIJA PAREIZA

AVS "KOMUNĀLPROJEKTS"
Daugavpils nodaļas vadītāja
Irina Kuzmina

04.04.2013

ll. SZ.

2012. gada

24. septembrī

protokola pielikums Nr.

1

Dzīvojamās mājas Raiņa 14A
dzīvokļu īpašnieku sapulces registrācijas un balsošanas lapa *

Īpašnieks	Jautājums Nr. 1 <i>jūmta kapitāl - elektroapgāismojuma remonts</i>		Jautājums Nr. 2 <i>modernizācija lift.</i>	
	(reģistrēts)	(balsoja)	(balsoja)	
	PAR	PRET	PAR	PRET
Īpašnieks	(paraksts)	(paraksts)	(paraksts)	
Pilūsonoka Ināra īpašumā esošā dzīvokļa Nr. 36	<i>Pilūsonoka Ināra</i>		<i>Pilūsonoka Ināra</i>	
Kapitanova Ērika īpašumā esošā dzīvokļa Nr. 38	<i>Kapitanova Ērika</i>		<i>Kapitanova Ērika</i>	
Blaževiča Marija īpašumā esošā dzīvokļa Nr. 40	<i>Blaževiča Marija</i>		<i>Blaževiča Marija</i>	
Terentjeva Jūlija īpašumā esošā dzīvokļa Nr. 41	<i>Terentjeva Jūlija</i>		<i>Terentjeva Jūlija</i>	
Bogdanenko Larisa īpašumā esošā dzīvokļa Nr. 42				
Valainis Jānis īpašumā esošā dzīvokļa Nr. 43	<i>Valainis Jānis</i>		<i>Valainis Jānis</i>	
Ivanova Klavdija īpašumā esošā dzīvokļa Nr. 44	<i>Ivanova Klavdija</i>		<i>Ivanova Klavdija</i>	
Ovsjannikova Jevdokija īpašumā esošā dzīvokļa Nr. 45	<i>Ovsjannikova Jevdokija</i>		<i>Ovsjannikova Jevdokija</i>	
Raščevska Andžela īpašumā esošā dzīvokļa Nr. 46	<i>Raščevska Andžela</i>		<i>Raščevska Andžela</i>	
Rotbards Ļevis īpašumā esošā dzīvokļa Nr. 47	<i>Rotbards Ļevis</i>		<i>Rotbards Ļevis</i>	
Plēpe Vanda īpašumā esošā dzīvokļa Nr. 48	<i>Plēpe Vanda</i>		<i>Plēpe Vanda</i>	
Rubins Mihails īpašumā esošā dzīvokļa Nr. 49	<i>Rubins Mihails</i>		<i>Rubins Mihails</i>	
Kotļare Natalja īpašumā esošā dzīvokļa Nr. 50	<i>Kotļare Natalja</i>		<i>Kotļare Natalja</i>	
Jakovjevs Valentīns īpašumā esošā dzīvokļa Nr. 51	<i>Jakovjevs Valentīns</i>		<i>Jakovjevs Valentīns</i>	
Jarmuševiča Janīna īpašumā esošā dzīvokļa Nr. 52	<i>Jarmuševiča Janīna</i>		<i>Jarmuševiča Janīna</i>	
Morenko Tatjana īpašumā esošā dzīvokļa Nr. 53	<i>Morenko Tatjana</i>		<i>Morenko Tatjana</i>	

Noformēja:

(vārds, uzvārds un paraksts)

* īpašnieku saraksts ir sastādīts pēc SIA "DDZKSU" rīcībā esošās informācijas, pamatojoties uz īpašnieku noslēgtajiem līgumiem un īpašnieku sniegtajai informācijai - sapulces vadītājam jāpārbauda īpašnieka tiesības balsot.

KOPIJA PAREIZA

AVS "KOMUNĀLPROJEKTS"
Daugavpils nodaļas vadītāja
Irina Kuzmina

04.09.2013



DAUGAVPILS Pilsētas Dome
PILSĒTPLĀNOŠANAS UN BŪVniecības DEPARTAMENTS
PILSĒTVIDES NODAĻA

Reģ. Nr. 90000077325, Raiņa ielā 28, Daugavpils LV-5403

PASE
ĒKAS FASĀDES KRĀSU RISINĀJUMAM
8.4.- 5./9

ADRESE: Raiņa iela 14A Daugavpils

PASŪTĪTĀJS: SIA DDzKSU

Daugavpils 2013. gads



Raiņa iela 14A

Fasādes apdares materiāli:

jumts viļņotās loksnes

ēkas cokols apmetums

sienu virsma ķieģeļi

fasādes detaļas, dekors sarkanie ķieģeļi

Krāsojuma veids (silikāt krāsas, eļļas kr. utt.):


Īpašas atzīmes: - fasādes un jumta renovācijas būvdarbi veicami tikai pēc fasādes vienkāršotās renovācijas apliecinājuma kartes saskaņošanas Pilsētplānošanas un būvniecības departamenta Būvvaldē. Saskaņā ar LR Ministru kabineta Noteikumu Nr. 112 "Vispārīgie būvnoteikumi" 37.2 punkta prasībām.

ĒKAS FASĀDES KRĀSU PASE

Cokols, sienu virsma:



0092 - ēkas cokols

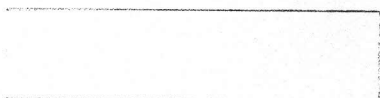

0165 - ēkas apmestās daļas



Jumts:

- pelēks

Logi

- balti

Durvis

- N 482 (TIKKURILA) ieejas kāpņutelpās,
mājas palīgtelpās

Metāla detaļas:
(margas, palodzes, vārti un c.)

- palodzes ZN (RUUKKI) vai RAL 7004
metāla daļas (restes) RAL 7004

Balkonu nožogojumi:



RR 29 (RUUKKI) vai RAL 8015 - apšuvums



balkonu metāla detaļas RAL 7004


Piezīmes:

Izstrādāja: L.Čibule

2013.gada 22.februārī

Pilsētas galvenais mākslinieks

SASKAŅOTS
Daugavpils pilsētas galvenais mākslinieks
Juris Pundurs
2013.g. 22. februārī

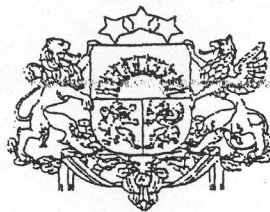

LATVIJAS REPUBLIKAS EKONOMIKAS MINISTRIJA

Brīvības ielā 55, Rīgā, LV-1519 ♦ Tālrunis 371-7013101 ♦ Fakss 371-7280882 ♦ E-pasts: pasts@em.gov.lv

R ī g ā

BŪVKOMERSANTA REĢISTRĀCIJAS APLIECĪBA

izsniegta
akciju sabiedrībai
Komunālprojekts

vienotais reģistrācijas numurs : 40003005372

Komersants reģistrēts Būvkomersantu reģistrā 2006.gada 19.maijā
(lēmums Nr. 2783) saskaņā ar Ministru kabineta 2005. gada 28.jūnija
noteikumiem Nr.453 "Būvkomersantu reģistrācijas noteikumi"

Būvkomersanta reģistrācijas Nr. 2687-R

Ikgadējais informācijas atjaunošanas datums : 19.maijs

Atbildīgā amatpersona -
Būvniecības stratēģijas nodaļas vadītājs





F-1




F-2




F-3



F-4

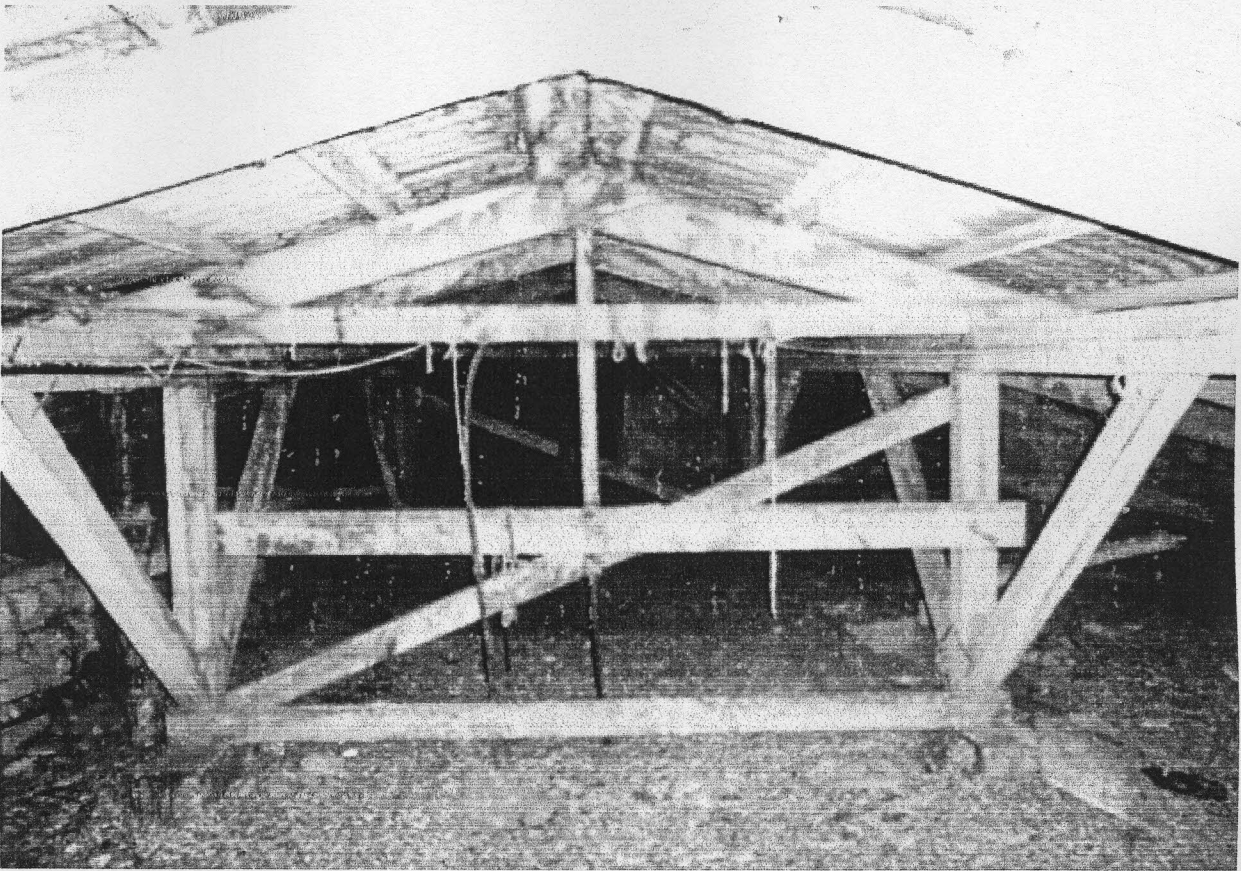

F-5

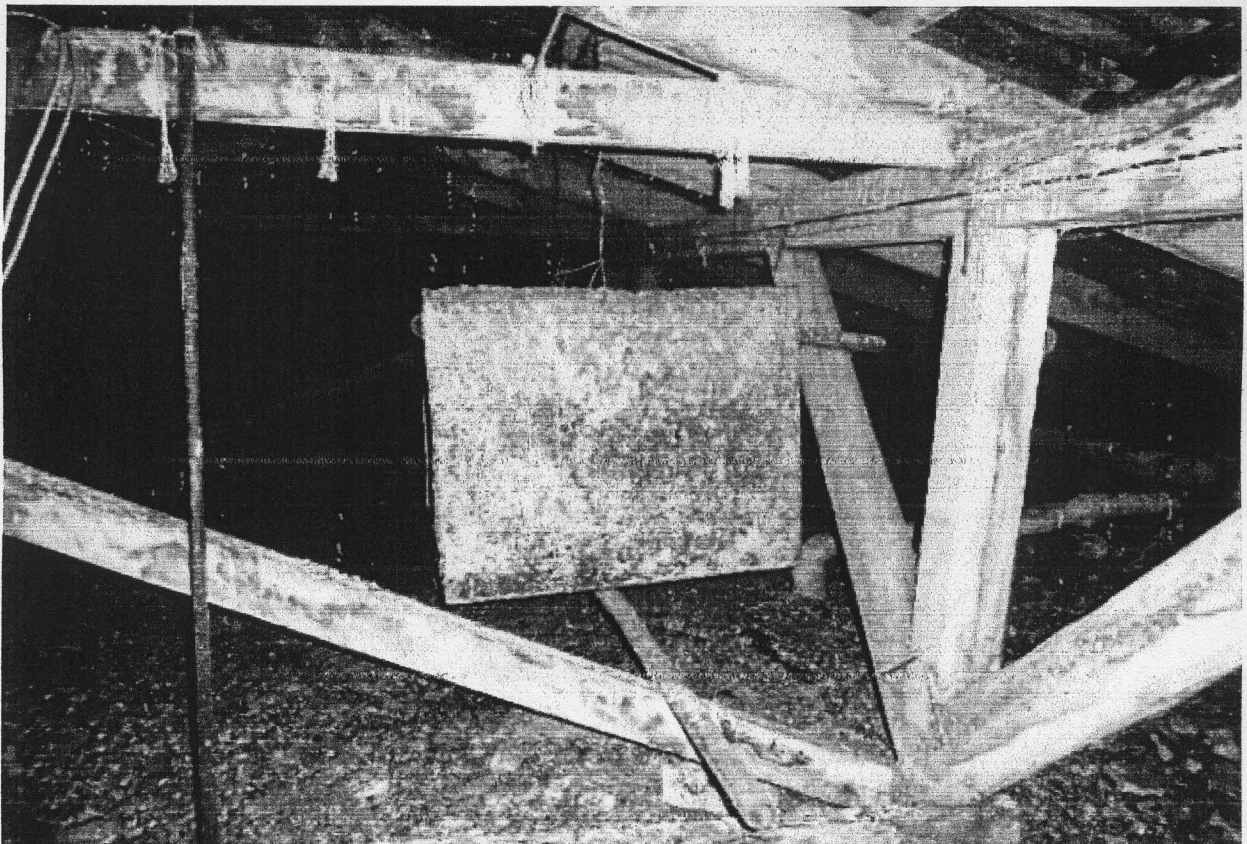

F-6



F-9



F-10

PIEZĪMES:

1. PIENEMTO RISINĀJUMU APRAKSTS DOTS PASKAIDROJUMA RAKSTĀ.
2. PIENEMTIE APZĪMĒJUMI NORĀDĪTI RASĒJUMA LAPĀS.
3. PAR RELATĪVO ATZĪMI 0.000. PIENEMTI 1. STĀVA GRĪDAS LĪMENI.
4. ŠIS RASĒJUMU KOMPLEKTS NAV IZMANTOJAMS CITU OBJEKTU PROJEKTEŠANAI UN BŪVNIECĪBAI BEZ SASKAŅOŠANAS AR A/S "KOMUNĀLPROJEKTS".
5. BŪVUZŅĒMĒJAM, PIRMS JEBKURA DARBA UZSĀKŠANAS, JĀPĀRĻIECINĀS PAR RASĒJUMOS SNIEGTAJIEM IZMĒRIEM. NEATBILSTĪBAS VAI PRETRUNU GADĪJUMĀ PIRMS DARBU UZSĀKŠANAS GRIEZTIES PIE "BŪVPROJEKTA" AUTORIEM NESKAIDRĪBU NOVĒRŠANAI.
6. RAKSTURĪGIE (GALVENIE) IZMĒRI NEVAR TIKT NOLAŠĪTI PĒC MĒROGA, NESKAIDRĪBU GADĪJUMĀ GRIEZTIES PIE BŪVPROJEKTA AUTORIEM.
7. JEBKURAS IZMAINĀS BŪVPROJEKTĀ JĀSASKANO AR BŪVPROJEKTA AUTORIEM LĪDZ ATTIECĪGO BŪVDARBU UZSĀKŠANAI.
8. VISAS NORĀDES, KAS DOTAS "VISPĀRĪGO RĀDĪTĀJU" LAPĀ ATTIECINĀMAS UZ VISIEM ŠĀVĀ SĒJUMĀ IZVIETOTAJIEM RASĒJUMIEM.
9. VISAS ATSAUCES UZ MATERIĀLU UN IZSTRĀDĀJUMU IZGATAVOTĀJU FĪRMĀM, KURAS NORĀDĪTAS BŪVPROJEKTĀ, LIECINA TIKAI PAR ŠO IZSTRĀDĀJUMU KVALITĀTI UN APKALPOŠANAS LĪMENI. SPECIFIKĀCIJĀS NORĀDĪTO MATERIĀLU UN IZSTRĀDĀJUMU NOMAINA IR IESPEJAMA AR CITIEM TEHNISKI ANALOGIEM MATERIĀLIEM UN IZSTRĀDĀJUMIEM, IEPRIEKŠ SASKAŅOJOT AR BŪVPROJEKTA AUTORIEM.

RASĒJUMU PAMATKOMPLEKTU SARAKSTS

LAPA	NOSAUKUMS	PIEZĪMES
BK-1	VISPĀRĒJIE DATI	
BK-2	BĒVINU PLĀNS-SHĒMA. BĒVINU PĀRSEGUMA SILTINĀŠANAS DETĀLIS.	
	GRIEZUMS A-A. KOKMATERĀLU SPECIFIKĀCIJA.	
BK-3	SPĀRU PLĀNS. MEZGLU 1.2. SPECIFIKĀCIJA	
BK-4	JUMTA PLĀNS-SHĒMA. MEZGLS 3. GRIEZUMS a-a. SPECIFIKĀCIJA.	
BK-5	Bēniņu logs BL-1. Griezumi. Mezgli	
BK-6	Bēniņu logs BL-1. Poz.2,4,6,8,9. Specifikācija.	

DAUGAVPILS PILSĒTAS DOME
PILSĒTAS PĀRVALDES VISPĀRINICĪBAS DEPARTAMENTS
BŪVVALDES VADĪTĀJS
[Signature]
v. Komuļa
2013. g. 23. 04.

SASKAŅOTS
SIA "Daugavpils Dabisko un komunālās
saimniecības uzņēmums"
Ēku būvzinģeris
[Signature] V.Visockis
2013. g. 23. 04.

PIEZĪMES:

1. PIENEMTIE APZĪMĒJUMI NORĀDĪTI RASĒJUMA LAPĀS

Šis būvprojekta BK daļas
risinājumi atbilst Latvijas būvnormatīviem,
ka arī tehnisko noteikumu prasībām.


Būvprojekta daļas
vadītājs J.BUKLOVSKIS
(vārds, uzvārds)
20-3588
(sertifikāta Nr.)

aprilis 2013.g.
(datums)


[Signature]
(paraksts)

KOMUNĀLPROJEKTS Daugavpils nodaļa BŪVKOMERSANTA REģISTR.Nr.2887 - R			
Amats	Uzvārds	Pārbauda	Datums
NOD.VADĪT.	I.KUZJINA	<i>[Signature]</i>	04.2013
PR.VADĪT.	J.BUKLOVSKIS	<i>[Signature]</i>	04.2013
BŪVTEHNĪKE	N.POPKOVA	<i>[Signature]</i>	04.2013
Arh. reģ.Nr.	9691		

Būvobjekta nosaukums ĒKAS FASĀDES VIENKĀRSNOTĀS RENOVĀCIJAS APBIECINĀJUMA KARTE DZĪVOJAMAI MĀJAI RAINA IELĀ 14A, DAUGAVPILĒ.			
VISPĀRĒJIE DATI			
Logos satura	Pasūtījuma Nr.	13-31-008	Mērogs
		Saskaņots	C.M
		Lapas Nr.	Lapas sk.
			BK-1..

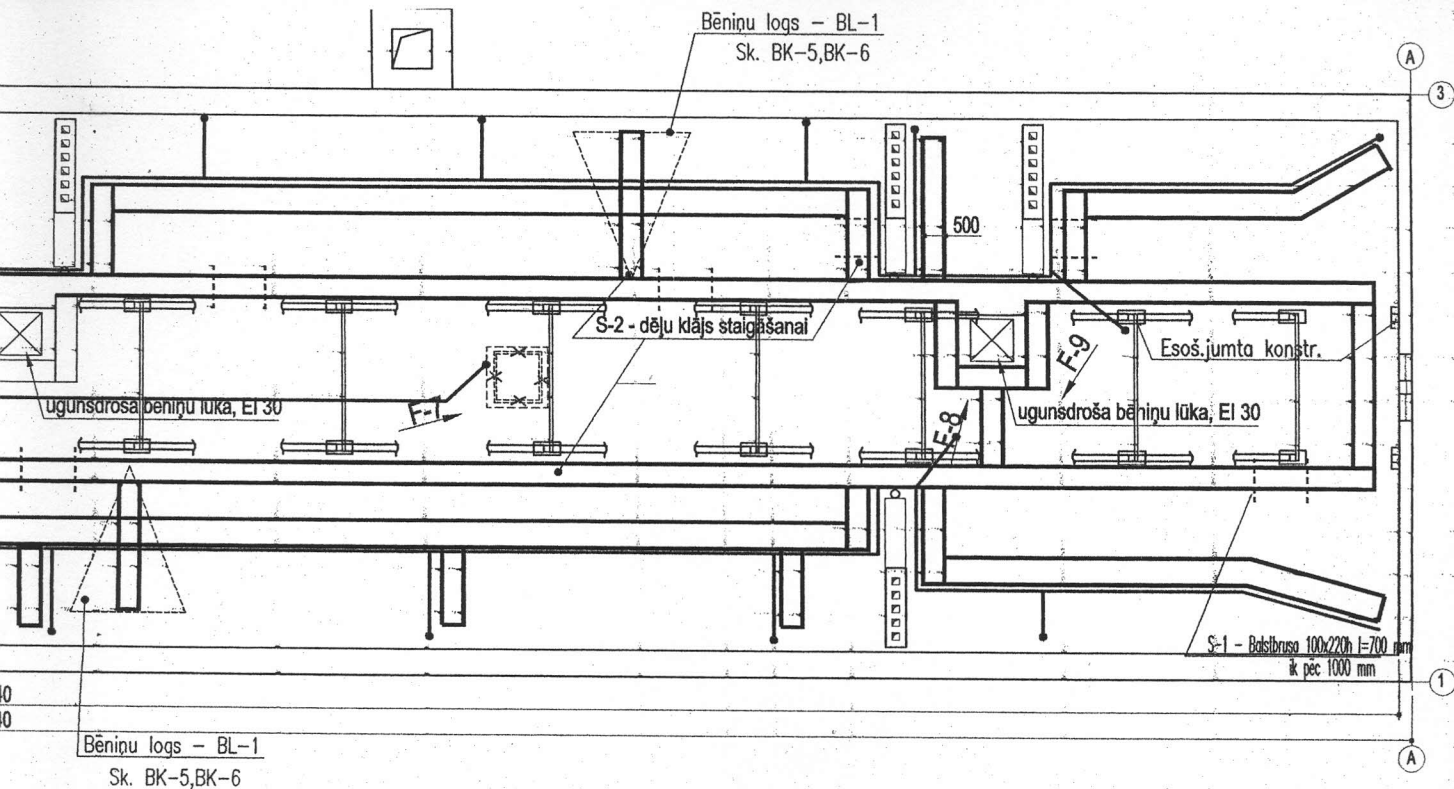

S A-A

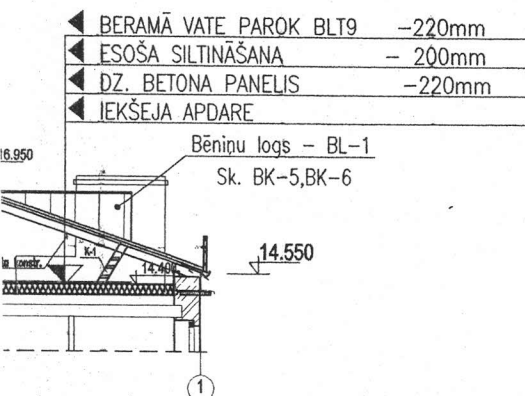

KOKMATERIĀLU SPECIFIKĀCIJA (BK-1)

MARKA	ŠĶĒRSGRIEZUMS	GARUMS, m	TILPUMS m ³
S-1	□ 100x220(h) l=700mm	174	3.83
S-2	DĒĻI - b=32	124 m ²	3.97
KOPĀ:			7.80

SASKANOTS
Daugavpils pilsētas Zilvānais mākslinieks
Jurijs Pundurs
2013. gada 23. aprīlis

PIEZĪMES.

1. LAPU SK. KOPĀ AR BK-1...BK-6.
2. KARNĪZU UN PARAPETU DETALAS SK. "BK-4" LAPĀ.
3. MATERIĀLU SPECIFIKĀCIJA:
a) DĒĻU KLĀJS - 248m
b) GULSNIS 700x100x220h - 174m
4. BĒNIŅU LOGU BL-1, SK. BK-5, BK-6.
5. KOKA LAIPAS LIKT GAR APKURES CAURULĒM UN PIE JUMTA LOGIEM.

AS 250,380 un 640 mm BIEZUMĀ,

JAS VIRZIENS

1m UZ GARENĢULBALKU 250x500x90(h)mm
20x120 mm


VTGATA CAURULVADS)

IEŠANA


ISTRUKCIJA AR DZ.BETONA UN METĀLA TVERTNES

KOMUNĀLPROJEKTS Daugavpils nodaļa BŪVKOMERSANTA REGISTR.Nr.2687 - R				Būvobjekta nosaukums ĒKAS FASĀDES VIENKĀRŠOTĀS RENOVĀCIJAS APLIECINĀJUMA KARTE DZĪVOJAMAI MĀJAI RAINA ielā 14A, DAUGAVPILĒ.			
Amats	Uzvārds	Paraksts	Datums	Lapas saturs BĒNIŅU PLĀNS-SHĒMA. BĒNIŅU PĀRSEGUMA SILTINĀŠANAS DETALAS. GRIEZUMS A-A. KOKMATERIĀLU SPECIFIKĀCIJA.			
Projekta vad.	J.Buklovskis		04.2013	Pasūtījuma Nr.	13-31-008	Mērogs	Stadija
Būvtehnika	N.Popkova		04.2013	Saskaņots		1:100,1:10	TP
Arh. reg.Nr.	9691					Lapas Nr.	Lapu sk.
						BK-2	


BĒNIŅU :

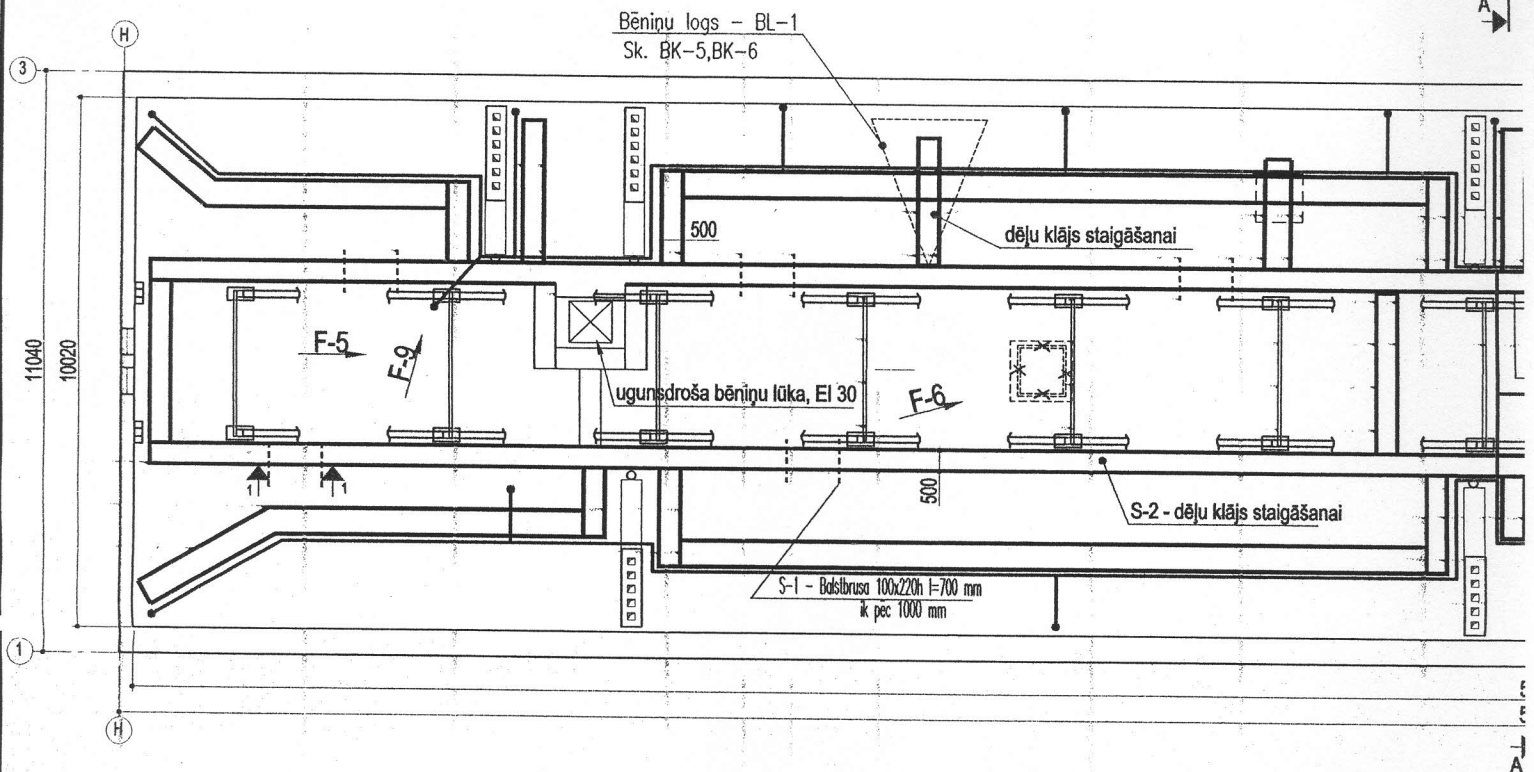

BĒNIŅU PĀRSEGUMA SILTINĀŠANAS DETALĀS

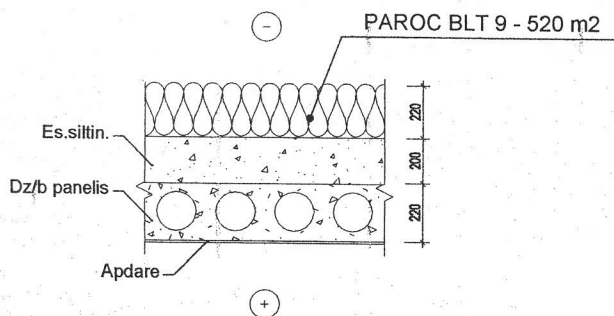


BĒNIŅU KONSTRUKCIJA, GRIEZUMS 1-1, sk. piez. Nr.3

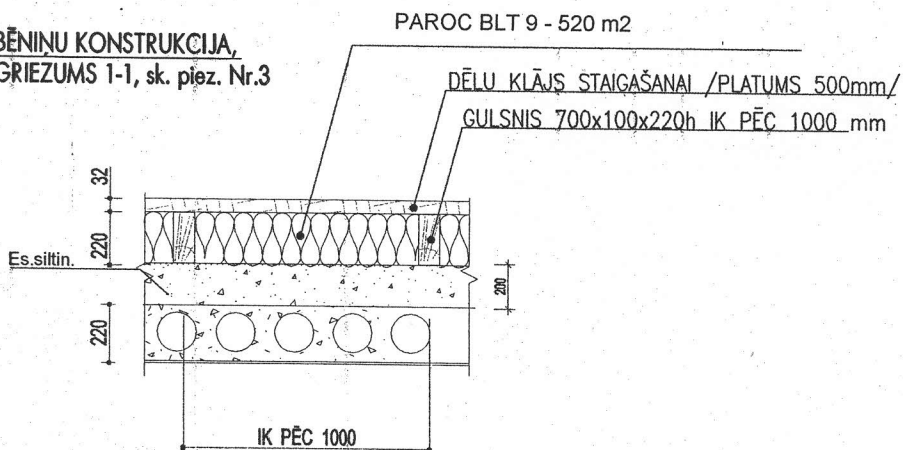

GRIEZUMI

JUMTA SEGUMS: VILNOTĀS ŠKIEDRU CEMENTA
LOKSNES EUROFALA 1250x1150(VAI 1875x1150)
LĀTOJUMS -50x50 mm
(SOLIS 1100 VAI 862,5mm)
ESOŠ. KOKA SPĀRES- Ø150mm

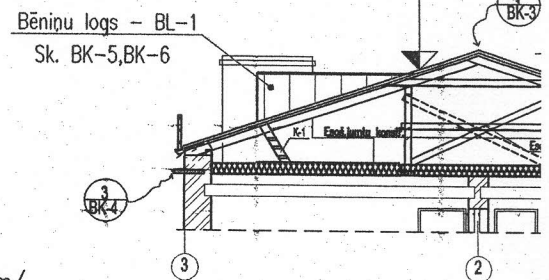

PIEŅEMTIE APZĪMĒJUMI

- ESOŠĀS KIEGĒĻU Ā
- NESOŠĀS KONSTR
- ESOŠ. STATNIS 120 AR DIAGONĀLATGĀZ
- ESOŠ. APKURES SISTĒ
- FOTOGRAFĒŠANAS VIR
- VENTILĀCIJAS ŠAHTAS

ESOS. MURLATA

Bēniņu logs - BL-1
Sk. BK-5, BK-6



(H)

1

3


(H)

ESOŠ. MŪRLATA

ESOŠ.DZELZSBETONA DZEGA

ZĀGMATERIĀLU SPECIFIKĀCIJA

POZ.	NOSAUKUMS	ŠĶĒRSGRIZUMS	GARUMS, mm	SKAITS gab	KOPGARUMS m	TILPUMS m ³	PIEZĪME
S-1	LATOJUMS S-1	□ 60x180	—	—	14.85	0.16	BK-3
S-2	ŠKAUTNĪTIS S-2	□ 50x50	420	22	9.24	0.023	BK-3
S-3	LATOJUMS S-3	□ 50x50	—	—	670	1.68	BK-3,4
S-4	LATOJUMS S-4	□ 50x100	—	—	85.6m ²	4.28	BK-4
S-5	LATOJUMS S-5	□ 25x80	200	90	18	0.036	
					KOPĀ:	6.18	

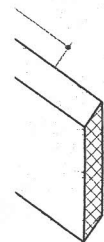


100x4
60 mm

1. JUMTA KOKA KONSTRUKCIJAS UN LAŅOJUMS JĀPĀRKĻĀJ AR UGUNIS AIZSARDZĪBAS LĪDZEKĻIEM, KAS NODROŠINA UGUNSIZTURĪBU R15.
2. GALI, NESOŠO KONSTRUKCIJU SASKĀRES VIETAS AR CITIEM MATERIĀLIEM UN SAVĀ STĀRPĀ JĀAPSTRĀDĀ AR 200. MARKAS ANTISEPTISKAJĀM PASTĀM.
3. KOKA KONSTRUKCIJAS IZGATAVOT NO SKUJKOKU II ŠKIRAS KOKSNES, MITRUMS NE LIELĀKS PAR 20%.
4. VISAS KOKA KONSTRUKCIJAS IZOLĒT NO BETONA UN MŪRA AR DIVĀM PĀPES, RUBĒRŌIDA VAI PERGAMĪNA KĀRTĀM.
5. VISUS KOKA SAVIENOJUMS SAVĀ STĀRPĀ STIPRINA AR NAGLĀM (GOST 4028-81) UN METĀLA SKAVĀM Ø80A1.


spāre _____
pēc 1.15..1.35m






ITNITIS)
420 mm

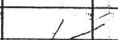
 KOMUNĀLPROJEKTS Daugavpils nodaļā BŪVKOMERSANTA REĢISTR.Nr.2687 – R		Īrvojobjekta nosaukums ĒKAS FASĀDES VIENKĀRSOTĀS RENOVĀCIJAS APLIECINĀJUMA KARTE DZĪVOJAMAI MĀJAI RAINA ielā 14A, DAUGAVPILĪ.		
Amats	Uzvārds	Paraksts	Datums	Lapas <u>saturs</u>
Projekta vad.	J.Buklowskis		04.2013.	Pasūtītāja Nr. 13-31-008 SPĀRU PLĀNS. MEZGLI 1,2. SPECIFIKĀCIJA
Būvtehniķe	N.Popkova		04.2013.	Mērogs 1:100,1:50,1:20
Arh. reg.Nr.	9691			Saskaņots TP
				Lapas Nr. BK-3
				Lapu sk.

SPĀRUF

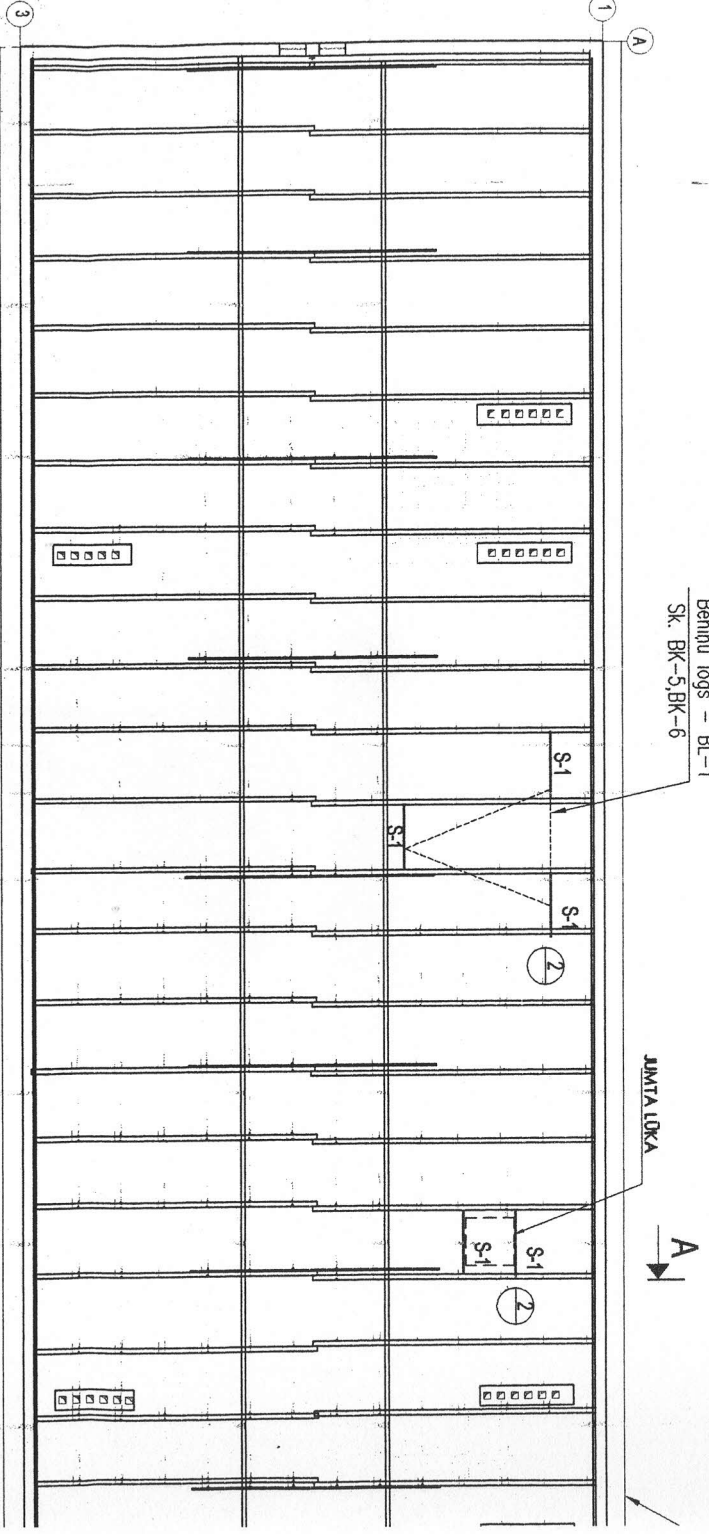

Bēniņu logs - BL
Sk. BK-5, BK-6

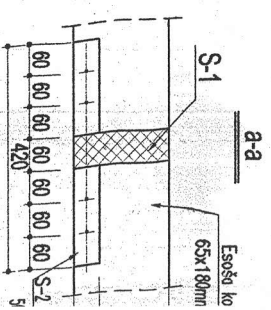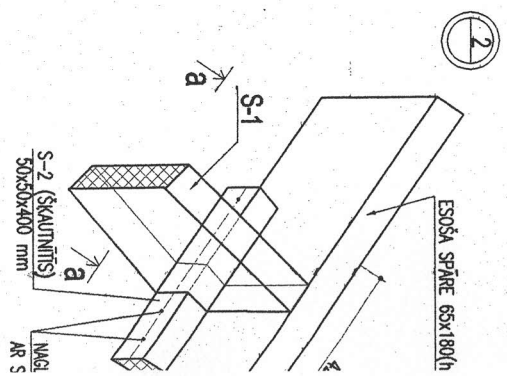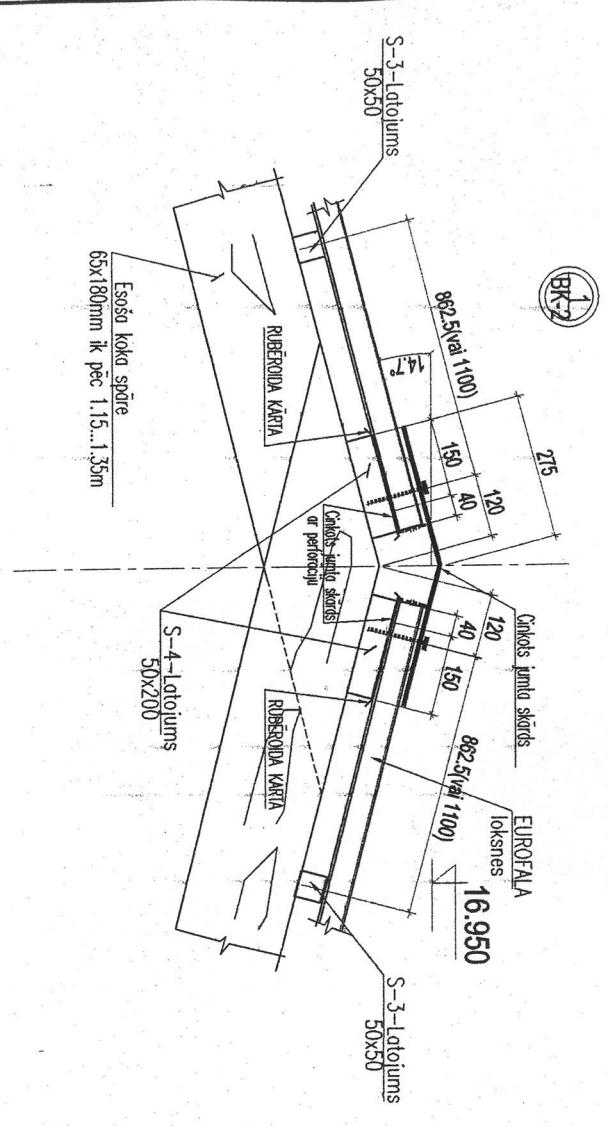


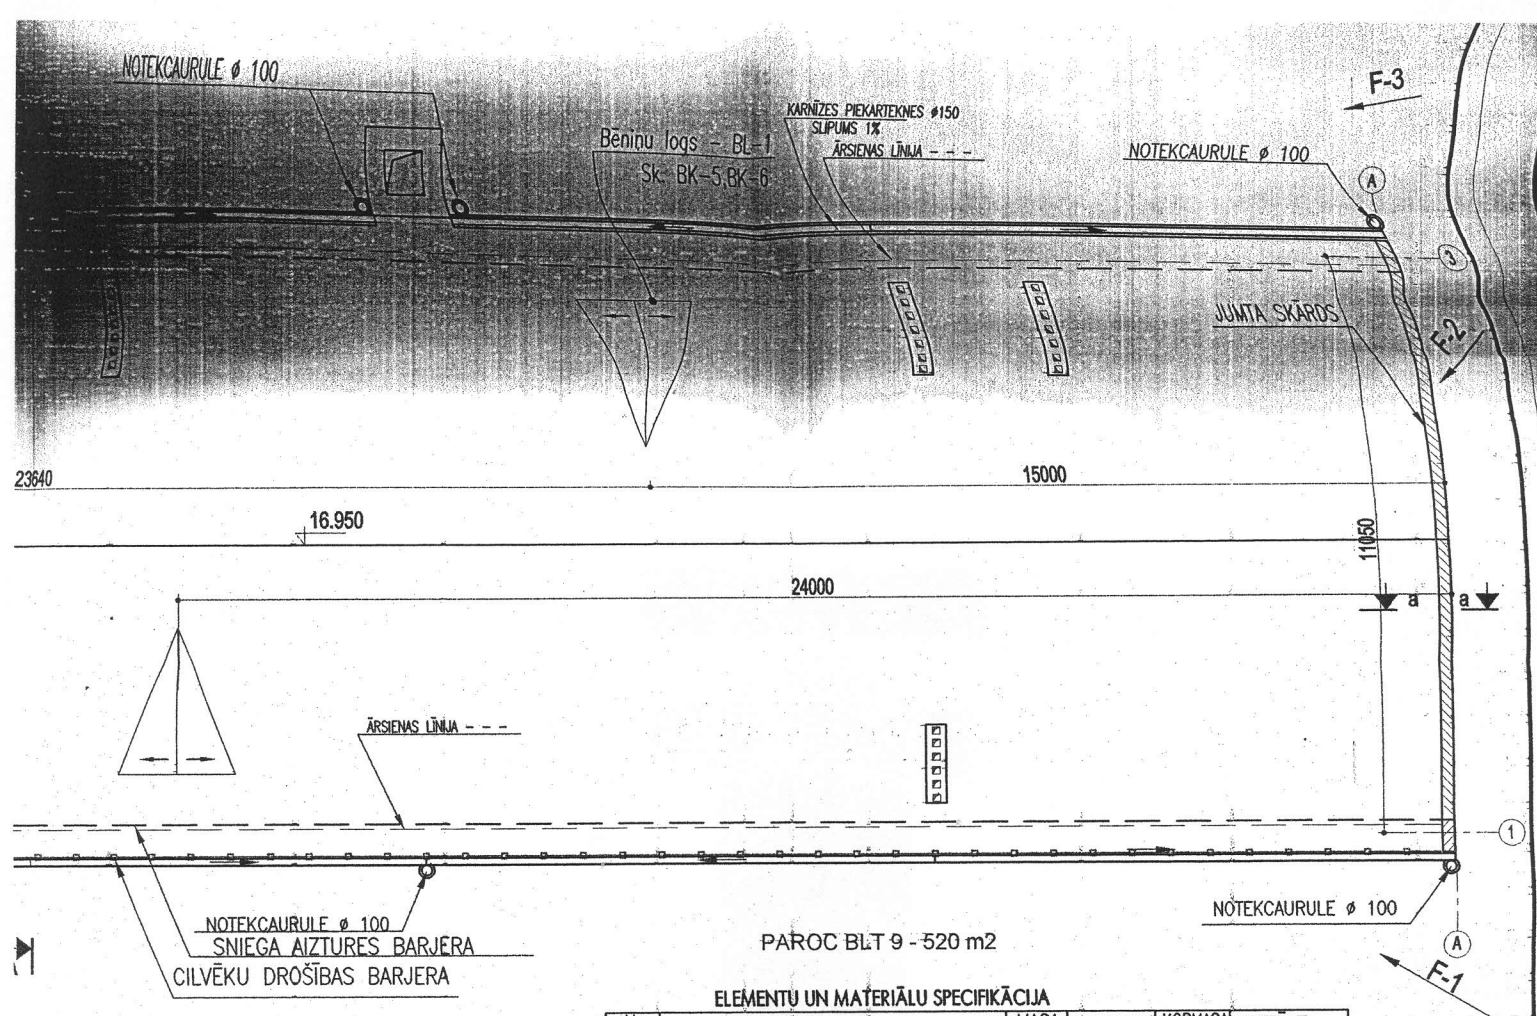


PAROC BLT 9 - 520 m²

ELEMENTU UN MATERIĀLU SPECIFIKĀCIJA

Nr.	NOSĀUKUMS	MASA kg	DAUDZUMS	KOPMASA kg	PIEZĪME
1	KOKMATERIĀLI		14.58m ³		
2	BĒNIŅU PARSEGUMA SILTINĀSANA: BERAMA VĒTĒ PAROC BLT 9		520m ²	115m ³	b=220 mm
3	JUMTA SEGUMS: VILNOTĀS SKIEDRU CEMENTA LOKSNES EUROFALA 1250x1150 (VMI 1875x1150)		630m ²		TONIS - PELEĶS
4	CINKOTAIS SKĀRDS b=0,5 mm		190m ²		
5	CILVĒKU DROŠĪBAS BARJERA (PELEĶA)		105.5 m		
6	SNIEGA BARJERS (PELEĶA)		107 m		
7	TEKNE Ø150 (TUMŠI PELEĶA)		105.5 m		
8	CAURULE Ø100 (TUMŠI PELEĶA)		135 m		
9	JUMTA LUKA 900x900 mm		1		Sk. BK-3,4
10	JUMTA LOGS		3		Sk. BK-5,6
11	UGUNSDROŠĀ BĒNIŅU LŪKA 700x650 mm		3		Sk. BK-2
12	K-1 - KOKA KĀPNE H=0.850m		4		Sk. BK-3
13	TĒRAUDA DETĀLA D-1	0.53	178	94.34	
	-100x12 l=520mm	4.96	88	436.48	
	-4x60 l=620 mm	1.18	88	103.84	

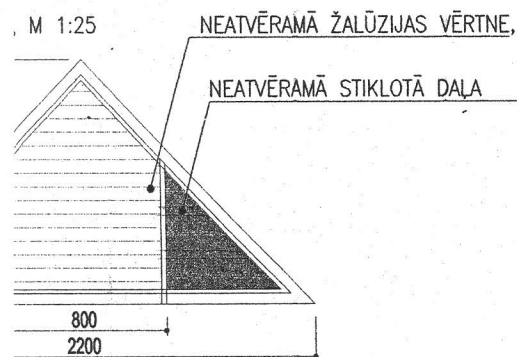


MS a-a

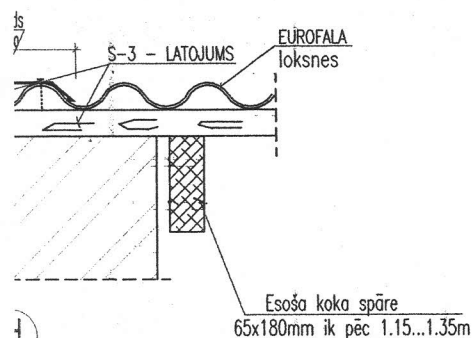

PIEZĪMES:


1. LAPU SK. KOPĀ AR BK-1...BK-6.
2. BĒNIŅU LOGU BL-1, SK. BK-5, BK-6.
3. CILVĒKU DROŠĪBAS BARJERS (TUMŠI PELEĶA), KOP.GARUMS - 105.5 m.
4. ATJAUNOT VENTILĀCIJAS KANĀLU MŪRI UN IZGALVJUS VIRS JUMTA.

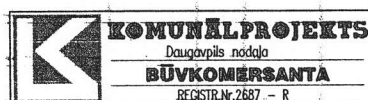


Amats	Uzvārds	Paraksts	Datums
Projekta vad.	J.Buklovskis		04.2013
Būvtehniķe	N.Popkova		04.2013
Arh. reg.Nr.	9691		

Būvobjekta nosaukums			
ĒKAS FASĀDES VIENKĀRŠOTĀS RENOVĀCIJAS APLIECINĀJUMA KARTE DŽĪVOJAMAI MĀJAI RAĪNA ielā 14A, DAUGAVPILĒ.			
Lapas saturs			
JUMTA PLĀNS-SHĒMA. MEZGLS 3. GRIEZUMS a-a. SPECIFIKĀCIJA.			
Pasūtījuma Nr.	13-31-008	Mērogs	Stadija
Saskaņots		1:100, 1:25	TP
Lapas Nr.		Lapu sk.	
		BK-4	


JUMTA PLĀNS-3

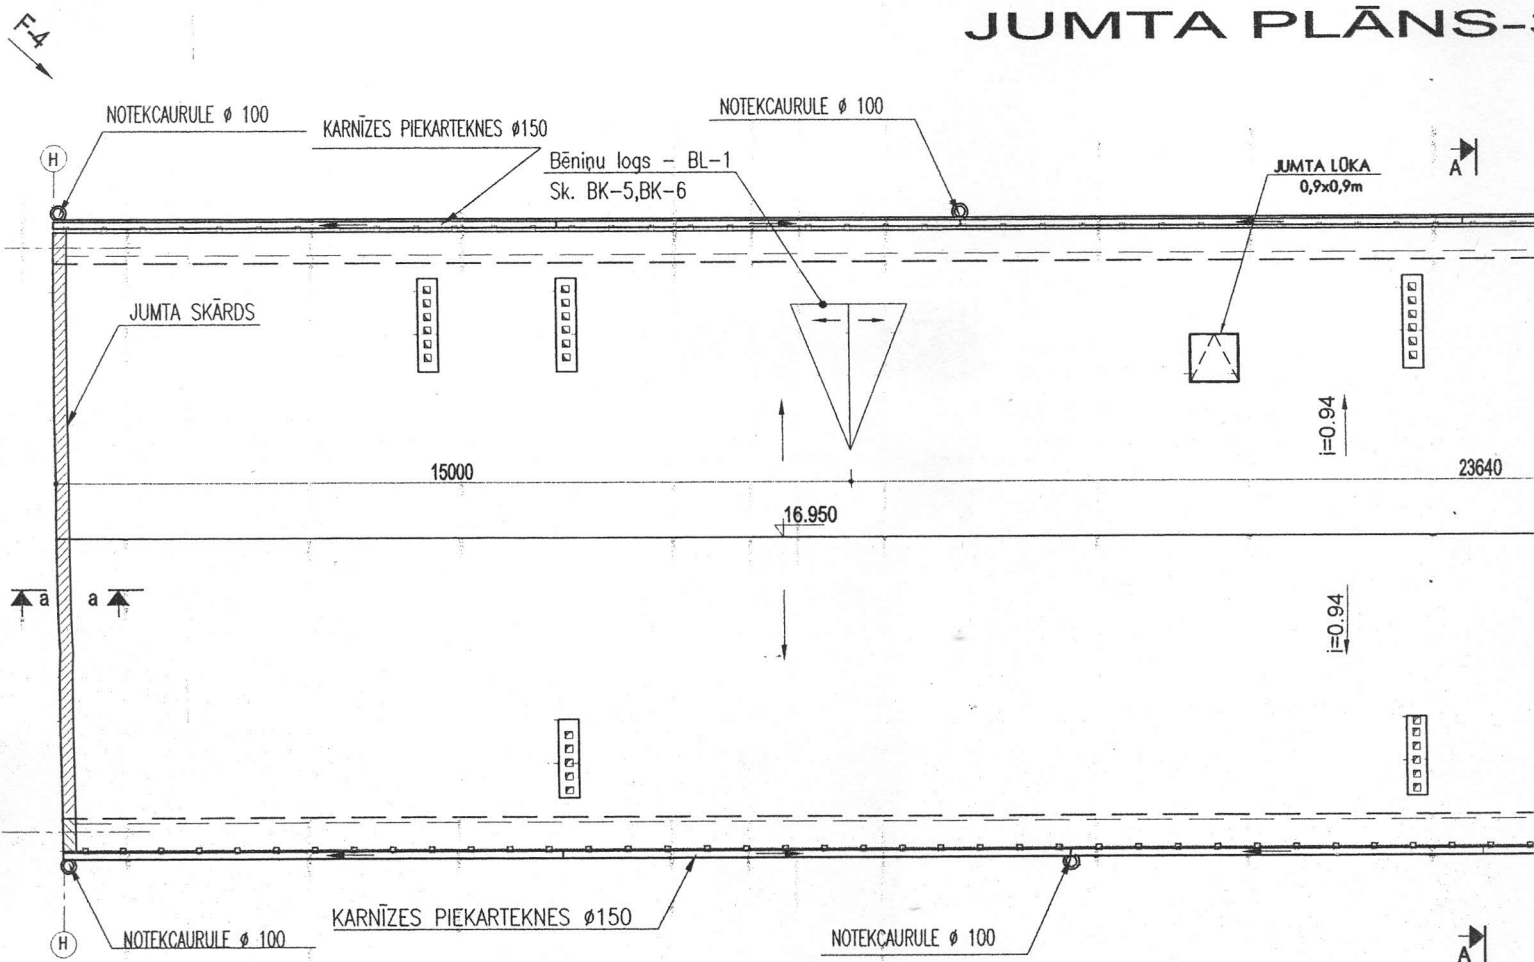


KARNĪZES MONTĀŽAS MEZGLI

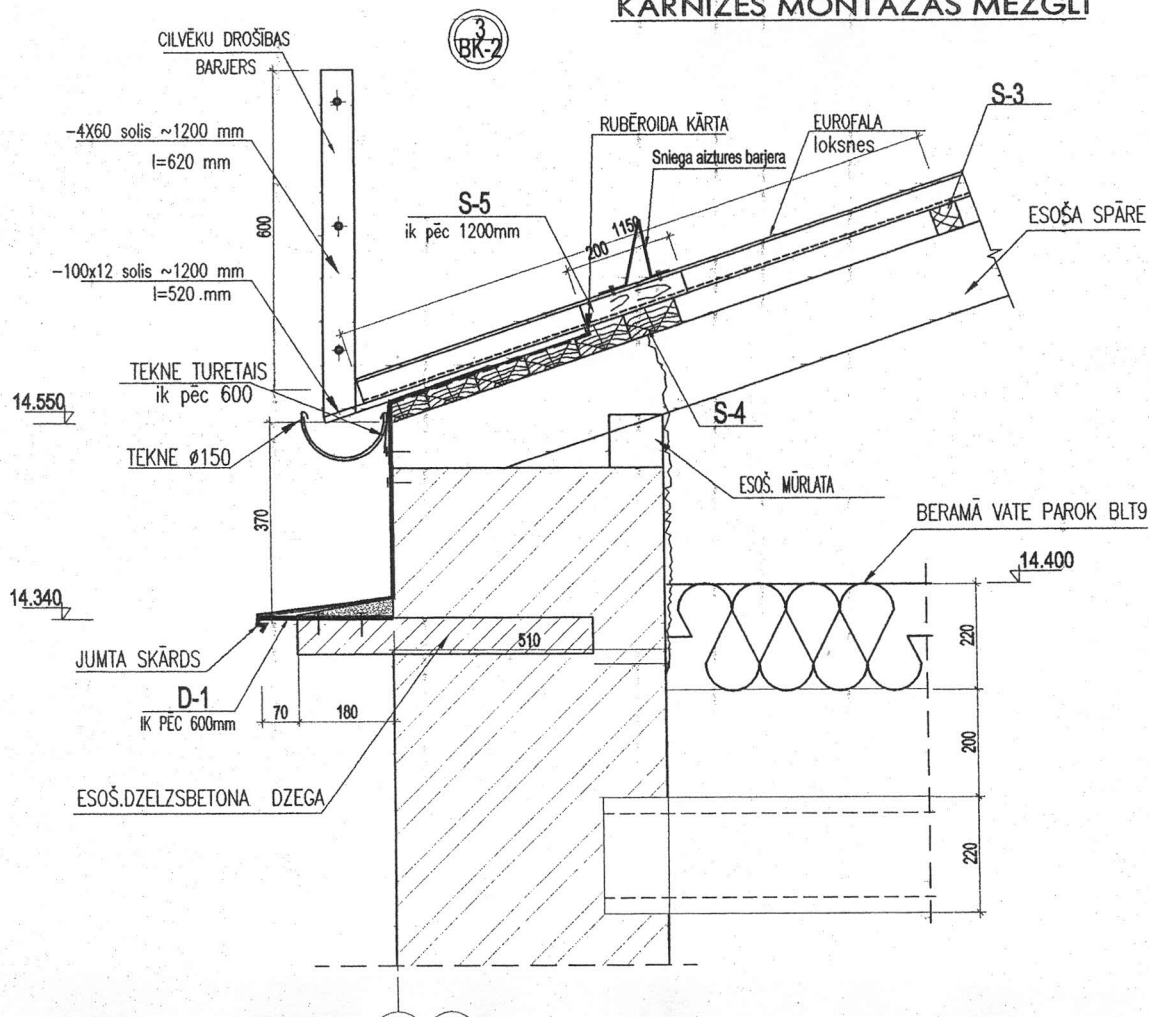


BĒNIŅU LOGS, BL-1, M 1:2

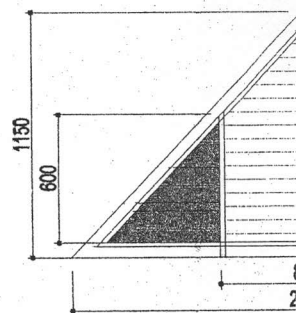


GRIEZUMS

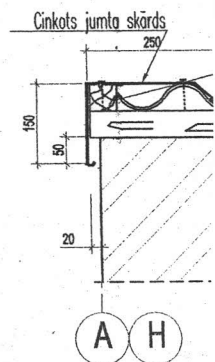


BĒNIŅU LOGS BL-1

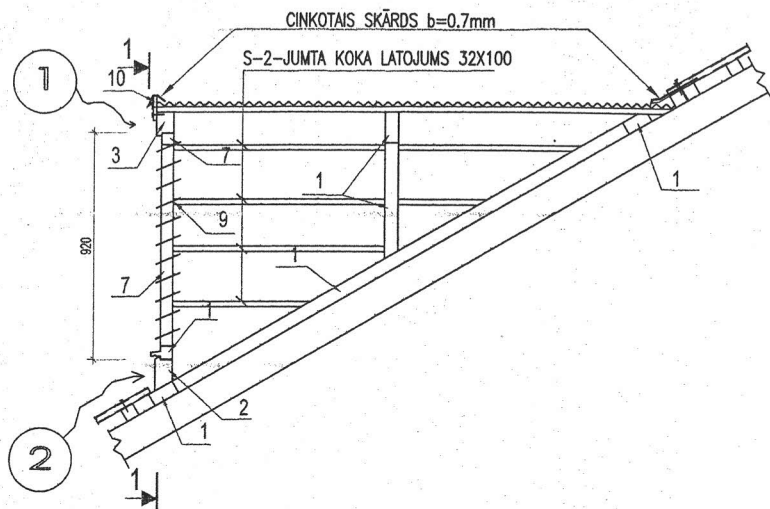

GRIEZUMS 1-1

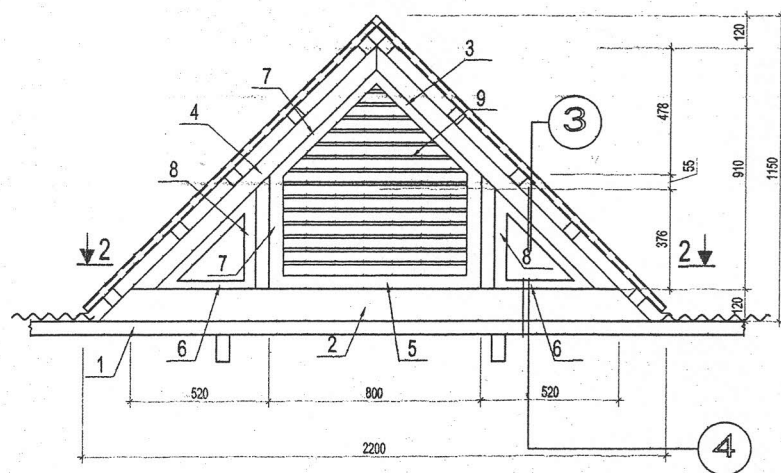


GRIEZUMS 2-2

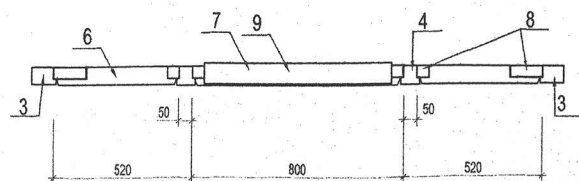


2


1

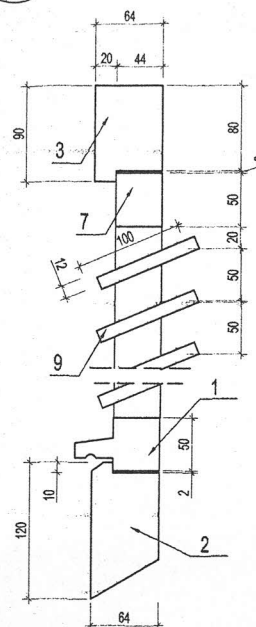

3

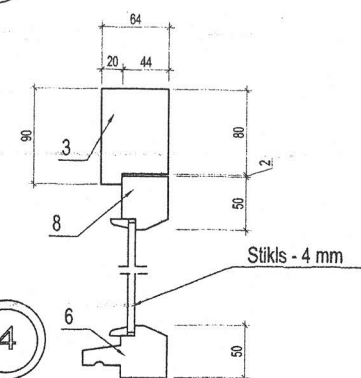


5

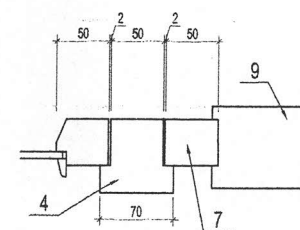


KOMUNĀLPROJEKTS Daugavpils nodaļa BŪVKOMERSANTA REGISTR.Nr.2687 - R				Būvobjekta nosaukums ĒKAS FASĀDES VIENKĀRŠOTĀS RENOVĀCIJAS APLIECINĀJUMA KARTE DZĪVOJAMAI MĀJAI RAINA ielā 14A, DAUGAVPILĪ.			
Amats	Uzvārds	Paraksts	Datums	Lapas saturs			
PR.VADĪTĀJS	J.BUKLOVSKIS		04.2013	Bēniņu logs BL-1. Griezumi. Mezgli			
BŪVTEHNĪKE	N.POPKOVA		04.2013	Posūtījuma Nr.	13-31-008	Mērogs	Stadija
Arh. reg.Nr.	9691			Saskāpots		1:100	TP
						Lapas Nr.	Lapu sk.
						AR-5	


poz.2

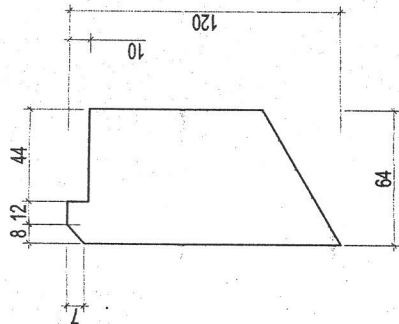


poz.1

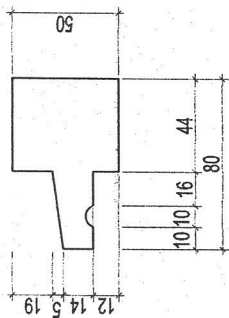


poz.4

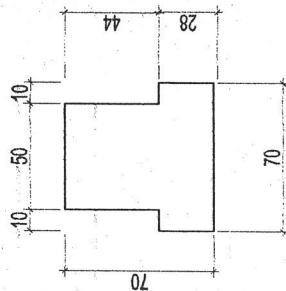

poz.6

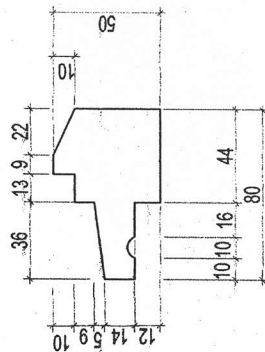

poz.8

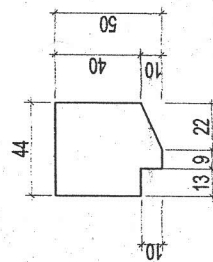

KOKSĒNES SPECIFIKĀCIJA

MARKA	POZ.	ŠĶERSREZŪMS	GARUMS, m	TILPUMS m ³
BL-1	1	□ 50x100	10.0	0.050
	2	□ 64x120	2.2	0.017
	3	□ 64x90	2.8	0.016
	4	□ 70x70	1.2	0.006
	5	□ 50x80	0.6	0.003
	6	□ 50x80	1.0	0.004
	7	□ 44x50	1.8	0.004
	8	□ 44x50	2.5	0.006
	9	□ 12x100	7.0	0.009
	10	□ 25x200	7.5	0.038
	11	□ 32x100	6.0	0.019
K O P Ā :				0.2

SPECIFIKĀCIJA VIENAM ELEMENTAM

MATERIĀLA NOSAUKUMS	MĒRĒMĒIBA	SKAITS m
BL-1		
ŠKAUTINI UN DĒLI	m ³	0.2
ROKTURIS	gab	1
VIRA	gab	2
NAGLAS	kg	10
KOKSKRŪVE	kg	0.06
CINKOTAS SKĀRDS b=0.7mm	m ³	4.0



KONITĀLPROJEKTS

Darņavības nodaļa

BŪVKOMERSANTA

REGISTR.Nr.2897 - R

Amats	Uzvārds	Pardēts	Detuns
PRIVĀDĪTĀJS	J.BUKLOVSKIS	04.2013	
BŪVTEHNIS	N.POPKOV	04.2013	
Arh. reg.Nr.	9691		

Būvniecības nosaukums

ĒKAS FASĀDES VIENKĀRŠOTĀS RENOVĀCIJAS APBIECINĀJUMA
KARTE DZĪVOJAMAI MĀJAI RAINA IELĀ 14A, DAUGAVPILĒ.

Lapas skaits

Bēniņu logs BL-1. Poz.2,4,6,8,9. Specifikācija.

Postījuma Nr.	Mēroga	Sveidja
13-31-008	1:100	TP
Lapas Nr.	Lapu sk.	
AR-6		