

Ēkas fasādes vienkāršotās renovācijas apliecinājuma karte

(aizpilda trijos eksemplāros, ja dokuments tiek iesniegts papīra formā)

Ieceres ierosinātājs (pilnvarotā persona)

SASKAŅOTS
VALSTS KULTŪRAS
PIEMINEKĻU AIZSARDZĪBAS
INSPEKCIJA

**SIA „Daugavpils dzīvokļu un komunālās
saimniecības uzņēmums”**

29. aprīlī 2013. g. (fiziskās personas vārds, uzvārds vai juridiskās
personas nosaukums)
Nr. 595

Darbus uzsākt pēc atļaujas izņemšanas Valsts
kultūras pieminekļu aizsardzības inspekcijā
Reg.Nr.41503002485

Vadītāja vietnieks J. Radīšs (fiziskās personas kods vai juridiskās personas
reģistrācijas numurs)

**Liepājas ielā 21, Daugavpilī, LV-5417,
t.65407274**

(adrese, tālruņa numurs)

1. Objekts **Ēkas fasādes vienkāršotās renovācijas apliecinājuma karte
dzīvojamai mājai Muzeja ielā 5, Daugavpilī**
2. Būves vai telpu grupas kadastra apzīmējums **Zemes kad. Nr.0500-001-2910**
3. Adrese **Muzeja ielā 5, DAUGAVPILĪ, LV-5400**
(iela, pagasts, pasta indekss, stāvs)
4. Objekta īpašnieks
(fiziskās personas vārds, uzvārds, personas kods,
adrese, tālruņa numurs vai
Daugavpils pilsētas pašvaldība. Reģ.Nr.90000077325
juridiskās personas nosaukums, reģistrācijas numurs,
Kr.Valdemāra ielā 1, Daugavpilī, LV-5400, t.65404344
adrese, tālruņa numurs)
5. Īpašuma tiesības apliecinoši dokumenti **Nostiprinājuma uzraksts**

I. Ieceres dokumentācija

6. Paredzēto darbu veids – fasādes apdares renovācijas/fasādes siltināšana/jumta siltināšana/ **jumta seguma remonts**/logu nomaīņa(vajadzīgo pasvītrot)

7. Atbildīgais projektētājs

A/S „Komunālprojekts” Daugavpils nodaļas

(vārds, uzvārds)

Būvkomersanta reģistrācijas apliecība Nr.2687-R

(sertifikāta numurs un derīguma termiņš)

8. Arhitekts*

Vera Kladovščikova

(vārds, uzvārds)

Sert.Nr. 10-0855, derīgs līdz 22.03.2014.g.

(sertifikāta numurs un derīguma termiņš)

9. Būvinženieris*

Juris Buklovskis,

(vārds, uzvārds)

Sert.Nr. 20-3588, derīgs līdz 11.08.2015.g.

(sertifikāta numurs un derīguma termiņš)

10. Projektētāja apliecinājums.

Risinājumi atbilst būvniecību reglamentējošajiem normatīvajiem aktiem un vietējās pašvaldības saistošajiem noteikumiem.

Veicamās izmaiņas un pārbūves neskar kopīpašuma domājamās daļas un funkcionāli ar visas ēkas ekspluatāciju saistītās inženierkomunikācijas (inženiertīklu stāvvadus).

Risinājumi neskar ēkas nesošās konstrukcijas un neietekmēs tās noturību.

Atbildīgais projektētājs

(paraksts)

(datums)

Arhitekts*

(paraksts)

(datums)

Būvinženieris*

(paraksts)

(datums)

3

16.04.2013.

Piezīme.

* Saskaņā ar Ministru kabineta 1997.gada 1.aprīļa noteikumu Nr.112 "Vispārīgie būvnoteikumi" 3.2.¹ nodaļas 40.⁶ punktu papildus pieaicinātie būvniecības speciālisti.

Pielikumā:

Paskaidrojuma raksts uz 4 (lpp).

Dokumentu saraksts un lapu skaits:

1. Uzdevums projektēšanai (1 lpp).
2. Tehniskās apsekošanas akts (2 lpp.)
3. Zemesrobežu plāns (1 lpp).
4. Nostiprinājuma uzraksts (1 lpp).
5. Dzīvokļu īpašnieku kopsapulces protokols (4 lpp.)
6. Pase ēkas fasādes krāsu risinājumam (3 lpp.)
7. Būvkomersanta apliecība Nr.2687-R (1 lpp.)
8. Fotoattēli (8 lpp).

Kopējais lapu skaits – 21 lapas.

Grafisko lapu saraksts un lapu skaits Rasējumi:

11. Ieceres ierosinātāja apliecinājums.

BK-1...BK-5

Kopējais rasējumu skaits – 5 lapas

Apliecinu, ka pievienotie īpašuma apliecinājuma dokumenti (kopijas) ir autentiski, patiesi un pilnīgi, attiecībā uz objektu nav nekādu apgrūtinājumu, aizliegumu vai strīdu.

Aņņemoms īstenot vienkāršotas renovācijas/rekonstrukcijas (vajadzīgo pasvītrot) ieceri atbilstoši izstrādātajai ieceres dokumentācijai.

Ieceres ierosinātājs

SIA "Daugavpils Dzīvokļu un
komunālās saimniecības uzņēmums"

Izpilddirektore

V.Dedele

2013.g. 18.04.

(paraksts un tā atšifrējums)

(datums)



12. Būvvaldes lēmums.

(aizpilda tikai būvvaldes eksemplārā)

13. Nosūtīts pamatots būvvaldes atteikums.

Vēstule Nr. _____

 (datums)

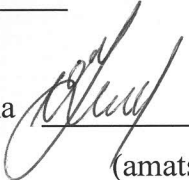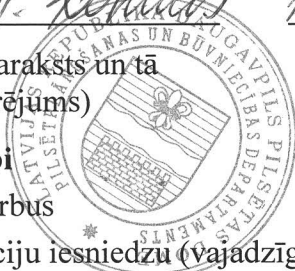Būvvaldes atbildīgā amatpersona   17.05.2013.
 (amats, paraksts un tā
 atšifrējums) (datums)

II. Būvdarbi

14. Pasūtītāja iesniedtie dokumenti, uzsākot būvdarbus

Uzsākot būvdarbus, saskaņā ar ieceres dokumentāciju iesniedzu (vajadzīgo atzīmēt):

- 14.1. apdrošinātāja iesniegtu būvuzņēmēja (būvētāja) civiltiesiskās atbildības obligātās apdrošināšanas polises kopiju;
- 14.2. ja saskaņā ar normatīvajiem aktiem būvobjektam nepieciešama būvuzraudzība, līguma kopiju par būvuzraudzību;
- 14.3. būvuzrauga saistību rakstu;
- 14.4. atbildīgā būvdarbu vadītāja saistību rakstu;
- 14.5. _____

Būvuzņēmējs/būvētājs _____
 (fiziskās personas vārds, uzvārds, personas kods,

adrese, tālruņa numurs vai juridiskās personas nosaukums, reģistrācijas numurs,

adrese, tālruņa numurs)

Ieceres ierosinātājs _____

 (amats, paraksts un tā
 atšifrējums) (datums)

15. Būvvaldes amatpersonas atzīme par dokumentu saņemšanu

Būvvaldes atbildīgā amatpersona _____

(amats, paraksts un tā
atšifrējums)

(datums)

III. Būvdarbu pabeigšana

16. Pasūtītāja informācija par būvdarbu pabeigšanu.

Iesniedzu būvvaldē segto darbu pieņemšanas akta un parakstīto darbu izpildes aktu kopijas:

Ieceres ierosinātājs

(amats, paraksts un tā
atšifrējums)

(datums)

17. Būvdarbu pārbaude

Apsekota būve dabā un konstatēts, ka būvdarbi veikti ieceres dokumentācijā norādītajā apjomā atbilstoši vietējās pašvaldības saistošajiem noteikumiem.

Būvvaldes atbildīgā amatpersona

(amats, paraksts un tā
atšifrējums)

(datums)

Piezīmes:

1. * Pasūtītājs katru apliecinājuma kartes daļu iesniedz atsevišķi – izstrādājot ieceres dokumentāciju, uzsākot būvdarbus un tos pabeidzot. Atkarībā no ieceres būvvaldē var vienkāršot apliecinājuma kartes veidlapu.
2. **Saskaņā ar Ministru kabineta 1997.gada 1.aprīļa noteikumu Nr.112 „Vispārīgie būvnoteikumi”.
- 3.2. apakšnodaļas 40. punktu papildus pieaicinātie būvniecības speciālisti.

PASKAIDROJUMA RAKSTS

Doto dzīvojamās mājas Muzeja ielā 5, Daugavpilī jumta un bēniņu pārseguma siltinātāja nomaiņas projektu izstrādāja A/S „Komunālprojekts” 2013.gada martā-aprīlī pēc SIA „DDzKSU” pasūtījuma. Saskaņā ar uzdevumu dotajā pasūtījumā ir izpildīti sekojoši darbi:

- jumta konstrukciju, jumta seguma un dzegu tehniskā apsekošana,
- projekta risinājumi jumta seguma nomaiņai, jumta konstrukciju un ūdens noteku renovācijai,
- bēniņu pārseguma siltināšanas projekta risinājumi.

Ēkas fasāžu renovācija dotajā pasūtījumā nav paredzēta. Ēka ir vietējās nozīmes arhitektūras piemineklis „Dzīvojamā ēka, Daugavpils, Muzeja ielā 5” (valsts aizsardzības nr.4789).

1. Jumta segums

Esošais jumta segums izpildīts no jumtu šifera. Daudzās jumta seguma vietās ieloku savienojumos un jumta dzegas daļā ir caurteces. Pēc dotā projekta esošais jumta segums un latojums tiek demontēti. Paredzēta jauna latojuma un jumta seguma ierīkošana.

Jumta segums ieprojektēts no krāsota tērauda RUUKKI Classic SR35-475, no RUUKKI gludām loksnēm ar divkāršiem ielokiem. Pieņemtie jumta segumu raksturlielumi doti rasējumos BK.

Bēniņu telpas normālas ventilācijas nodrošināšanai ir paredzēti sekojoši pasākumi:

- vēdcaurumi jumta kores un dzegas daļās,

- jumta logu izmantošana bēniņu telpas vēdināšanai. Tiek saglabāti un renovēti esošie pusapaļas formas jumta logi (3 gab.), kas ir analogi vēsturiskajiem.

Jumta seguma nomaiņas gaitā tiek nomainīts arī organizētais ūdens novads no jumta. Projekta risinājumos ir paredzētas apaļas ūdens notekcaurules, sienas teknes un ūdensuztveres tehnītes. Pieņemtie risinājumi ir tuvāki vēsturiskiem analogiem, nekā patreiz pielietotie risinājumi ar piekarteknēm un ūdens notekcauruļu un tekņu savienojumiem bez ūdensuztveres tehnītēm.

2. Spāru sistēma

Saskaņā ar veiktās tehniskās apsekošanas datiem spāru sistēmas konstrukciju tehniskais stāvoklis novērtējams kā apmierinošs, nav nepieciešama spāru elementu nomaiņa. Sakarā ar esošām spāru ieliecēm un, ņemot vērā sniega aprēķinu slodzes ievērojamu palielināšanos atbilstoši spekā esošām normām, ir paredzēta papildus atbalsta konstrukcijas uzstādīšana spāru laiduma samazināšanai.

Pamatojoties uz spāru sistēmas konstrukciju tehniskā stāvokļa, savienojumu un mezglu raksturojumu analīzes datiem, var secināt, ka spāru sistēma tika izpildīta pēckara gados (pēc aplēsēm – 20.gadsimta 40.gadu beigās – 50.gadu sākumā). Spāru sistēmas sākotnējās konstrukcijas nav saglabājušās. Spāru sistēmas konstrukciju fotofiksācija ir dota šī projekta TIS daļā.

3. Bēniņu pārsegums

Pēc apsekošanas rezultātiem esošais bēniņu pārseguma siltinātājs ir blīvēti katlu izdedži ar kaļķu garozu. Nepieciešams izpildīt efektīvāka siltinātāja papildslāņa likšanu.

Par siltinātāju pieņemta BERAMA vate 200 mm biezumā (PAROC BLT-9 vai analogs).

Deklarēta $\Delta\lambda_{c1} = 0.042 \text{ W/m}\cdot\text{k}$, labojuma koeficients $\Delta\lambda_w = 0.002 \text{ W/m}\cdot\text{k}$ (LBN 002-01, 2.tab.)

Aprēķina siltumvadītspēja $\lambda_d = 0.042 + 0.002 = 0.044 \text{ W/m}\cdot\text{k}$.

$U_{RN} = 0.2 \times k$ (normatīvā vērtība)

$K = 19 / (Q_i - Q_l)$,

Q_i – iekštelpu aprēķina temperatūra $+18^\circ\text{C}$

Q_l – āra gaisa vidējā temperatūra apkures sezonā -1.3°C (LBN 003-01)

$\lambda_d = \Delta\lambda_{c1} + \Delta\lambda_w = 0.042 + 0.002 = 0.044 \text{ W/m}\cdot\text{k}$

$K = 19 / (18 + 1.3) = 0.984$,

$U_{RN} = 0.2 \cdot 0.984 = 0.197 \text{ W/m}^2\text{k}$ (LBN 002-01, 1.tab.)

Tehniskā pretestība:

$R_T = R_{S1} + R_1 + R_2 + R_3 + R_{SE}$

$R_{S1} = 0.1 \text{ m}^2 \cdot \text{K/W}$ – iekšējās virsmas termiskā pretestība

$R_{SE} = 0.04 \text{ m}^2 \cdot \text{K/W}$ – ārējās virsmas termiskā pretestība

R_1, R_2, R_3 – griestu apmetuma, koka vairogu un siltumizolācijas tehniskās pretestības.

$R_T = 0.1 + 0.22/0.9 + 0.07/0.06 + 0.2/0.044 + 0.04 = 5.88 \text{ m}^2 \cdot \text{K/W}$

$U = 1/R_T = 1/5.88 = 0.170 < U_{RN} = 0.197 \text{ W/m}^2\text{k}$, galīgi tiek pieņemta BERAMA vate 200 mm biezumā (PAROC BLT-9 vai analogs).

4. Izvirzītā pārseguma daļas sienu siltināšana pie asīm E, 3

Sienas – ķieģeļu.

Par siltinātāju pieņemta akmens vate 100 mm biezumā (PAROC FAS-B vai analogs).

Deklarēta $\Delta\lambda_{c1} = 0.036 \text{ W/m}\cdot\text{k}$, labojuma k-ts $\Delta\lambda_w = 0.002 \text{ W/m}\cdot\text{k}$ (LBN 002-01, 2.tab.)

Aprēķina siltumvadītspēja $\lambda_d = 0.036 + 0.02 = 0.038 \text{ W/m}\cdot\text{k}$.

U_{RN} normatīva vērtība:

$U_{RN}=0.3 \text{ xk (masīva siena)}$

$$k=19/(Q_i-Q_l),$$

Q_i – iekštelpu aprēķina temperatūra $+18^{\circ}\text{C}$

Q_l – āra gaisa vidējā temperatūra apkures sezonā -1.3°C (LBN 003-01)

$$k=19/(18+1.3) = 0.984, U_{RN} = 0.3 \cdot 0.984 = 0.295 \text{ W/m}^2\text{k}$$

Siena - ar homogēniem slāņiem

Tehniskā pretestība:

$$R_T = R_{S1} + R_1 + R_2 + R_3 + R_{SE}$$

$R_{S1}=0.3 \text{ m}^2 \cdot \text{K/W}$ – iekšējās virsmas termiskā pretestība

$R_{SE}=0.04 \text{ m}^2 \cdot \text{K/W}$ – ārējās virsmas termiskā pretestība

R_1 , R_2 , R_3 – iekšējā apmetuma, ķieģeļu mūra, siltumizolācijas termiskās pretestības.

$$R_T = 0.3 + 0.015/0.9 + 0.38/0.87 + 0.10/0.038 + 0.04 = 3.43 \text{ m}^2 \cdot \text{K/W}$$

$U=1/R_T=1/3.43=0.292 < U_{RN} = 0.295 \text{ m}^2 \cdot \text{K/W}$, galīgi tiek pieņemta akmens vate 100 mm biezumā (PAROC FAS-B vai analogs).

Pieņemtais risinājums atbilst LBN 002-01 normatīvu prasībām.

5. Citi jumta seguma nomaiņas gaitā veicamie darbi

- Tualešu kanalizācijas ventilācijas izvadu izpildīšana virs jumta.
- Ventilācijas kanālu mūra renovācija, kanālu mūra apmešana bēniņu robežās, kā arī virs jumta. Virs jumta ventilācijas kārbas tiek krāsotas ar fasādes krāsām atbilstoši ēkas pases fasādes krāsu risinājumam.

Būvprojekta vadītājs



**Tehniskais uzdevums projektēšanai (Ēkas fasādes vienkāršotās
renovācijas apliecinājuma karte)**

1. Projekta arhitektūras un celtniecības daļu drīkst izstrādāt tikai sertificēts inženieris, arhitekts vai licenzēta projektēšanas organizācija.
2. Projektu izstrādāt ievērojot LR MK noteikumus, celtniecības, ugunsdrošības normas un citus saistošus noteikumus, kā arī pilsētas apbūves noteikumus.
3. Projektu izstrādāt ievērojot Daugavpils pilsētas domes pilsētplānošanas un būvniecības departamenta prasības tai skaitā "krāsu pasi".
4. Izstrādājot projektu jumta kapitālam remontam vai nomaiņai, paredzēt pietiekošu ventilāciju bēniņiem.
5. Izstrādājot projektu obligāti veikt apsekošanu kopā ar SIA „DDzKSU” ēku inženieri, projektā paredzēt jumta seguma nomaiņu un ja nepieciešams koka konstrukciju stiprināšanu vai nomaiņu.
6. Izstrādāt detalizētus galvenos konstruktīvos mezglus (karnīzes, kores, ja tiks paredzēta jumta logu izbūve- jumta loga konstruktīvo risinājumus un mezglus un citus jumta rekonstrukcijas nepieciešamos mezglus, lai nodrošinātu kvalitatīvu jumta tālāku ekspluatāciju) un veikt bēniņu pārseguma siltināšanas siltumtehnisko aprēķinu un sniegt mezglus siltināšanas darbu veikšanai (paredzēt laipas līdz apkures caurulēm un jumta logiem). Siltumizolācijas biezumu un materiālu aprēķināt saskaņā ar LBN 002-01 "Ēku norobežojošo konstrukciju siltumtehnika" un LBN 201-07 „Būvju ugunsdrošība” prasībām, siltināšana nedrīkst pasliktināt bēniņu ventilēšanas apstākļus. Pārbaudīt bēniņu telpas un nepieciešamības gadījumā ierīkot papildus dabisko ventilāciju, apledojuma novēršanai, lai nebūtu asas temperatūras izmaiņas, atbilstoši spēkā esošiem normatīviem.
7. Saskaņot ar Daugavpils pilsētas domes pilsētplānošanas un būvniecības departamentu un ar SIA "DDzKSU" projekta dokumentāciju.

Ar cieņu

SIA „DDzKSU”

**DZĪVOJAMĀS MĀJAS MUZEJA IELĀ 5
JUMTA NESOŠO PAMATKONSTRUKCIJU, JUMTA SEGUMA UN BĒNIŅU
PĀRSEGUMA SILTINĀTĀJA
TEHNISKĀS APSEKOŠANAS AKTS**

1. Vispārīgā daļa

Saskaņā ar SIA „DDzKSU” pieteikumu un programmu izdevumu A/S „Komunālprojekts” pārstāvji SIA „DDzKSU” darbinieku klātbūtnē izpildīja jumta nesošo pamatkonstrukciju, jumta seguma un bēniņu pārseguma siltinātāja tehniskā stāvokļa apsekošanu.

Apsekošanas mērķis ir jumta nesošo konstrukciju renovācijas projekta izpildīšana, jumta seguma un bēniņu pārseguma siltinātāja nomaiņa.

2. Apsekošanas rezultāti

Ēka Muzeja ielā 5 ir taisnstūrveida formas, stūra ēka. Jumts virs ēkas – slīpes pa koka spāru sistēmu, 2-slīpes nošļaupts un 1-slīpes.

Jumta segums – no viļņotām azbestcimenta loksnēm (šiferis). Jumta segumā ir novērojams liels skaits plaisu, caurteču, lokšņu nošķelumi. Jumta seguma vispārējais fiziskais stāvoklis ir neapmierinošs, tehniskais nolietojums – 60%.

Spāru sistēma ir izpildīta no koka pusnomaļu dēļiem ar šķērsriezumu 75x160 mm ar soli 1.2...1.3 m. Spāres savienotas ar dēļu sasaitēm. Spārēm ar laidumu 6.5...7 nav starpbalstu. Sakarā ar lielu spāru laidumu un nepietiekamu šķērsriezumu ir novērojamas spāru ielieces. Ir nenozīmīgs iecirtumu atslābums un caurteču pēdas uz spāru konstrukcijas virsmas bez ievērojamiem konstrukciju puves bojājumiem. Kopumā spāru sistēmas konstrukciju fiziskais stāvoklis ir novērtējams apmierinoši, fiziskais nolietojums – 40%. Spāru sistēmas un jumta konstrukciju fotofiksācija ir dota fotogrāfijās nr., nr.1, 6 ... 15.

Ventilācijas kanāli ir izpildīti no māla ķieģeļiem uz saliktas javas, bez apmetuma. Kanālu mūrī ir nenozīmīgi defekti bēniņu robežās un ievērojami bojājumi uz atzīmes virs jumta, īpaši uzgalvjos (skat.foto nr.1, 6, 7, 8).

Pārseguma siltinātājs – dažāda biezuma noblīvētu izdedžu uzbērums. Siltinātājs neatbilst mūsdienu siltumtehniskām prasībām.

Kanalizācijas stāvvadi iziet uz bēniņiem un tiem nav izvada ārpus jumta seguma stāvvadu ventilācijas nodrošināšanai.

Ūdens notekas no jumta izpildītas no sienu tekņēm un apaļām ūdens notekcaurulēm. Ūdens noteku fiziskais stāvoklis apmierinošs.

3. Secinājumi un rekomendācijas

Pēc tehniskās apsekošanas datiem nepieciešams izpildīt sekojošus renovācijas darbus:

- jumta seguma pilna nomaiņa ar latojuma un ūdens noteku nomaiņu;
- pastiprināt spāru konstrukcijas, uzstādot atbalsta konstrukciju spāru laiduma vidū;
- atjaunot ķieģeļu ventilācijas cauruļu uzgalvjus virs jumta un izpildīt cauruļu apmetumu virs jumta un bēniņu apjomā;
- kanalizācijas izvadu pagarināt un izpildīt augstāk par jumta atzīmēm.

Apsekošanu izpildīja:

A/S „Komunālprojekts” būvinženieris:

būvtehnīķe:



J.Buklovskis
Sert.nr.20-5045

N.Popkova

SIA „DDzKSU” inženieris:



LATVIJAS REPUBLIKA

DAUGAVPILS PILSĒTĀ

Muzeja ielā Nr.5

Nekustamā īpašuma kadastra Nr.0500-001-2910

ZEMES ROBEŽU PLĀNS

Robežas noteiktas atbilstoši Daugavpils pilsētas pašvaldības dzīvojamo māju
privatizācijas komisijas 2000.gada 05.jūnija pasūtījumam Nr.416

Robežu plāns sastādīts mērogā M 1:500 pēc 2000.gada uzmērīšanas materiāliem

Zemes kopplatība ir 467 kv.m.

Zemes īpašums reģistrēts LR Latgales apgabaltiesas Daugavpils zemesgrāmatu
nodaļas Daugavpils pilsētas zemesgrāmatā

2004. gada 13. februārī

Nodalījuma (folijas) Nr. 2 56142

Zemesgrāmatu nodaļas tiesnesis :

Ludmila Guseva

VALSTS ZEMES DIENESTS

Dienvidlatgales reģionālās nodaļas Daugavpils filiāle

Nodaļas vadītāja
vietniece


L.Kirčenko

26.07.2000.

ROBEŽPUNKTU KOORDINĀTAS

ZEMES IZVIETOJUMA SHĒMA


Nr.	X	Y
23	194366.64	657187.58
24	194361.02	657191.42
9	194345.80	657201.18
25	194335.05	657183.72
26	194338.23	657181.86
27	194339.97	657180.75
28	194340.38	657181.38
29	194344.03	657179.12
30	194344.68	657180.13
31	194350.73	657176.26
32	194354.23	657174.04
33	194354.88	657173.63
34	194356.63	657172.47

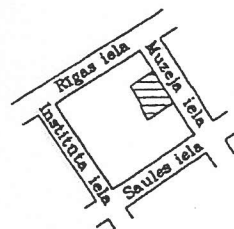

LKS-92TM

Mēroga koeficients : 0.999902

Kopplatība - 467m²

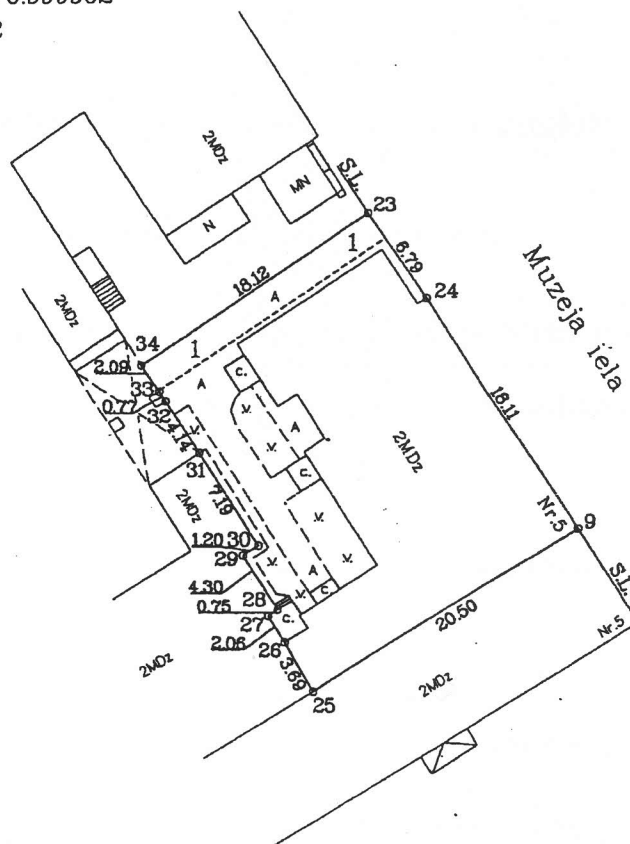

Aprobežojumi:

1.Ceļa servitūts 2m/18m - 36m²

Orto-fotokartes Nr.2443-42-53

26.07.2000
N. Smirnovs
VALSTISKAJAI KARTOJUMA
DIREKCIJAI

MĒROGS 1:500

VZD Dienvidlatgales reģionālās nodaļas
Daugavpils filiāles
Mērniecības birojs

Biroja vadītājs	<i>[Signature]</i>	Dz.Krūtkrāmelis	17.07.2000
Mērnieks	<i>[Signature]</i>	J.Smirnovs	28.06.2000
Plānu zīmēja	<i>[Signature]</i>	J.Smirnovs	28.06.2000

Nostiprinājuma uzraksts

Daugavpils zemesgrāmatu nodaļas tiesnesis Ludmila Guseva 2001.gada

13.februārī nolēma:

Nekustamam īpašumam

Daugavpils pilsēta, Muzeja iela 5

Apzīmējums kadastrā: 0500- 001- 2910

Daugavpils pilsētas zemesgrāmatas nodalījumā Nr. 5442 ierakstīt sekojošus pantus:

I.daļa 1. iedaļa			
Ieraksta Nr.	Nekustams īpašums, servitūti un reālnastas	Platība, lielums	
1.	Zemes gabals ar kadastra numuru 0500- 001- 2910.	467 kvm	
2.	Uz zemes gabala atrodas viena divstāvu dzīvojamā māja ar 7 dzīvokļiem	438.5 kvm	
II.daļa 1. iedaļa			
Ieraksta Nr.	Īpašnieks, dzimšanas gads, vieta, personas/nodokļu maksātāja kods, tiesību pamats	Domājamā daļa	Summa, par kādu iegūts īpašums(Ls)
1.	Īpašnieks: DAUGAVPILS PILSĒTAS PAŠVALDĪBA, nodokļu maksātāja kods 90000077325.	1	
2.	Īpašuma tiesības nostiprinātas uz piekrītošo zemi ar kadastrālo vērtību Ls.1121,-.		
3.	Īpašuma tiesības nostiprinātas uz ēkām kopvērtībā Ls.9199,-.		
4.	Pamats: Daugavpils pilsētas domes 2000. gada 26. oktobra lēmums Nr.1154, 2001. gada 7. februāra uzziņa par nekustamo īpašumu Nr.2-13/344 un zvērināta revidenta apliecināta 2000. gada 28. jūnija Daugavpils pilsētas domes izziņa Nr.2-13/1212.		
III.daļa 1. iedaļa			
Ieraksta Nr.	Lietu tiesības, kas apgrūrina nekustamu īpašumu	Platība, lielums	
1.	Atzīme - dzīvojamā māja, saskaņā ar LR Kultūras ministrijas 1998. gada 29. oktobra rīkojumu Nr.128 ir Valsts nozīmes arhitektūras piemineklis, valsts aizsardzības Nr.4789.		
2.	Atzīme - Sia "Lattelekom" gaisvadu sakaru līnijas 60m/5m aizsargjosla.	300 kvm	
3.	Atzīme - ceļa servitūts 2m/18m.	36 kvm	

Žurnāla Nr. 1355

Lēmuma datums: 13.02.2001

Kancelejas nodeva Ls 19.17 samaksāta

Zemesgrāmatu nodaļas tiesnesis



leg-

Ludmila Guseva

Dzīvojamās mājas Nr. 5 Muzeja ielā Daugavpilī

dzīvokļu īpašnieku kopsapulces

PROTOKOLS

Daugavpilī

2012.gada "25". septembrī

Šajā dzīvojamā mājā pavisam ir 7 dzīvokļi,
no tiem: 7 privatizētie un- neprivatizētie.

Sapulcē piedalās: dzīvokļu īpašnieki (saraksts pielikumā).

Sapulcē uzaicināti: mājas iedzīvotāji

Sapulces vadītājs: M.Grudzilovičs

Sapulces protokolists: M.Grudzilovičs

DARBA KĀRTĪBA:

REGISTRACIJA

1. Par caurules bēniņu telpa siltināšanu
2. Par jumta seguma kap. remonta tāmes sastādīšanu

Pievēršam Jūsu uzmanību, ka:

* -īpašniekiem ir jābalso par katru dienas kārtības jautājumu atsevišķi.

** - uz kopsapulci jāuzaicina gan dzīvokļu, gan neapdzīvojamo telpu īpašniekus

1.

Sapulces vadītājs piedāvā: risināt jautājumu par caurules bēniņu telpa siltināšanu

Sapulces vadītājs piedāvā dzīvokļu īpašniekiem balsot.

Balsošanas rezultāti: "par" 5 , "pret" --- , "atturas" ---

(balsošanas rezultāti ir atspoguļoti pielikumā)


Ar balsu vairākumu lēmums ir pieņemts.

KOPIJA PAREIZA

A/S "KOMUNĀLPROJEKTS"
Daugavpils nodaļas vadītāja
Irina Kuzmina

16.03.2013

M. H. P.

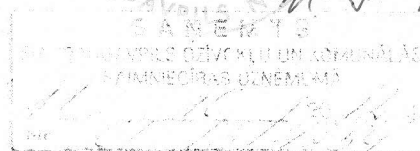

(ir vai nav)

Tāda veidā dzīvokļu īpašnieki balsojot **NOLĒMA**:

Lūgt SIA "DDzKSU" veikt siltumapgādes cauruļu siltināšanu bēniņu telpā saskaņā ar tāmi Nr. 9500, summa 1036,81 Ls. Apmaksu veikt no mājas uzkrājuma fondā.

2.

Sapulces vadītājs piedāvā: risināt jautājumu par jumta seguma kap. remontu.

Sapulces vadītājs piedāvā dzīvokļu īpašniekiem balsot..

Balsošanas rezultāti: "par" 5, "pret" ---, "atturas" -----.

(balsošanas rezultāti ir atspoguļoti pielikumā)

Ar balsu vairākumu lēmums ir pieņemts.


(ir vai nav)

Tāda veidā dzīvokļu īpašnieki balsojot **NOLĒMA**:

Griezties ar lūgumu pie SIA "DDzKSU" sagatavot tāmi mājas jumta seguma kap. remontam


Kopsapulces protokols tika sastādīts 1 eksemplāros uz 2 lapām un ar 2 pielikumiem.

Kopsapulces vadītājs

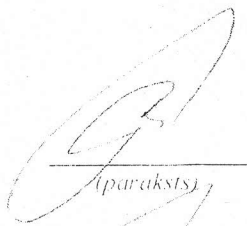
(paraksts)

M.Grudzilovičs
(V. Uzvārds)

Kopsapulces protokolists

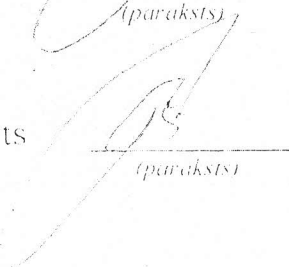
(paraksts)

M.Grudzilovičs
(V. Uzvārds)

KOPIJA PAREIZA

A/S "KOMUNĀLPROJEKTS"
Daugavpils nodaļas vadītāja
Irina Kuzmina

16.03.2013



**Dzīvojamās mājas Muzeja ielā 5
dzīvokļu īpašnieku sapulces reģistrācijas un balsošanas lapa ***

Dz.Nr.	Īpašnieks	(reģistrēts)	Jautājums Nr.1 <i>Par saimnieciskās mājokļu izveidi</i> (balsoja)	
			Par	Pret
Dz.Nr.	Īpašnieks	(paraksts)	(paraksts)	(paraksts)
1.	steps D" SiA		par	
2.	Žanna Cizkova			
3.	T. Ivanova	<i>[paraksts]</i>	<i>[paraksts]</i>	
4.	M. Gudrilovs	<i>[paraksts]</i>	<i>[paraksts]</i>	
5.	—	<i>[paraksts]</i>	<i>[paraksts]</i>	
6.	Karevs TEIGENS	<i>[paraksts]</i>	Par	
7.	A. Spiridova	<i>[paraksts]</i>	<i>[paraksts]</i>	
8.	Petrz Samusev	<i>[paraksts]</i>	<i>[paraksts]</i>	


Noformēja

M. Gudrilovs
(v.uzvārds)

[paraksts]
(paraksts)

* - sapulces vadītājam jāpārbauda īpašnieku tiesības balsot.

KOPIJA PAREIZA

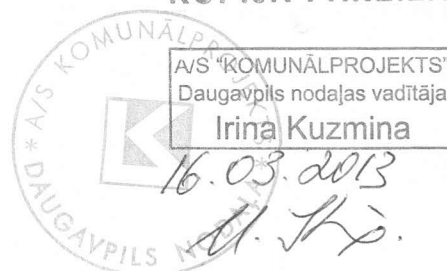

**Dzīvojamās mājas Muzeja ielā 5
dzīvokļu īpašnieku sapulces reģistrācijas un balsošanas lapa ***

Dz.Nr.	Īpašnieks	(reģistrēts) (paraksts)	Jautājums Nr.2 <i>Par tehnisko projekta jebkurā kāf. darb. iekārtoš.</i> (balsoja) Par Pret	
			(paraksts)	(paraksts)
1.	<i>Heaps D" SIA</i>		<i>par</i>	
2.	<i>Lanna Sidorova</i>			
3.	<i>T. Jansona</i>	<i>Milky</i>	<i>Milky</i>	
4.	<i>M. Gaidzilevici</i>	<i>B</i>	<i>B</i>	
5.				
6.	<i>Karins TERGENIJS</i>	<i>Heaps</i>	<i>Par</i>	
7.	<i>A. Spiridova</i>	<i>Heaps</i>	<i>Heaps</i>	
8.	<i>P. Samozina</i>	<i>Heaps</i>	<i>Heaps</i>	

Noformēja

M. Gaidzilevici
(v. uzvārds)

(paraksts)

* - sapulces vadītājam jāpārbauda īpašnieka tiesības balsot.

KOPIJA PAREIZA


 AVS "KOMUNĀLPROJEKTS"
 Daugavpils nodalnes vadītāja
 Irina Kuzmina
 16.03.2013
M. L. P.



DAUGAVPILS PILSĒTAS DOME
PILSĒTPLĀNOŠANAS UN BŪVNIECĪBAS DEPARTAMENTS
PILSĒTVIDES NODAĻA

Reģ. Nr. 90000077325, Raiņa ielā 28, Daugavpils LV-5403

PASE
ĒKAS FASĀDES KRĀSU RISINĀJUMAM

8.4.-5./13

ADRESE: Muzeja iela 5, Daugavpils

PASŪTĪTĀJS: SIA "DDzKSU"

Daugavpils 2013. gads



Muzeja iela 5

Fasādes apdares materiāli:

jumts skārds ar tradicionālo dalījumu

ēkas cokoļs - laukakmeņi, apmesti kiegēļi

sienu virsma - apmetums

fasādes detaļas, dekors - apmesti dekoratīvi elementi

Krāsojuma veids (silikāt krāsas, eļļas kr. utt.): - fasādes krāsas


Īpašas atzīmes: Kultūras pieminekļa nosaukums - dzīvojamā ēka.
Vietējās nozīmes arhitektūras piemineklis, aizsardzības Nr. 4789.
 Uz to attiecas likums "Par kultūras pieminekļu aizsardzību"
 un MK noteikumiem Nr. 474 "Noteikumi par kultūras pieminekļu
 uzskaiti, aizsardzību, izmantošanu, restaurāciju, valsts pirkuma
 tiesībām un vidi degradējoša objekta statusa piešķiršanu".

Fasādes un jumta renovācijas būvdarbi veicami tikai pēc fasādes
 vienkāršotās renovācijas apliecinājuma kartes saskaņošanas
 Pilsētplānošanas un būvniecības departamenta Būvvaldē.
 Saskaņā ar LR Ministru kabineta Noteikumu Nr. 112 "Vispārīgie
 būvnoteikumi" 37.2 punkta prasībām.

ĒKAS FASĀDES KRĀSU PASE

Cokols, sienu virsma:

Cokols

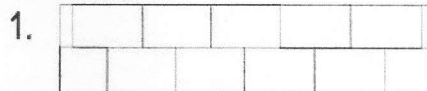

Apstrādātu laukakmeņu mūrējums




0083 - ēkas cokols - vietās, kur nav dabīgais akmens (no ēkas sāna, pagalmā) pēc "VIVACOLOR"

Siena



0326 - ēkas 2.stāva sienas -
pēc "VIVACOLOR" fasāžu krāsu kataloga.
Vārtu staba (varti nav saglabājušies) krāsa.

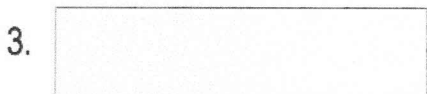

0295 - ēkas 1.stāva sienas -
pēc "VIVACOLOR" fasāžu krāsu kataloga



0037 - dzegas, dekoratīvās detaļas baltā krāsā
pēc "VIVACOLOR" fasāžu krāsu kataloga

Jumts:



RR 31 (RUUKKI Classic) skārds

Logi



- M 462 (krāsots koks)
(TIKKURILA Symphony)

Durvis



- M 462 krāsots koks (TIKKURILA Symphony)

Metāla detaļas:

(margas, palodzes, vārti)


Palodzes, skārds dzegu aizsardzībai - RR31 (RUUKKI)

Piezīmes:

- Logiem jābūt no koka, jā saglabā, jāatjauno vēsturiskais daļējums.
- No fasādes nepieciešams demontēt elektriskos vadus.
- Ēkas cokolu attīrīt no krāsas - daļā, kurā ir apstrādātu laukakmeņu mūrējums.
- Nav pieņemama ēkas fasādes apdare ar ne-vēsturisku materiālu. Pagalma pusē atrodas lodžija, kas ir ēkas ārsiena, kura vēsturiski bija norobežota ar metāla dekoratīvu kalumu, kurš šobrīd nav redzams un izbūvēta siena no saidinga un ir iestiklota.
- Veicot fasādes krāsošanu - saskaņot krāsu paraugus (veicot kontrolkrāsojumus uz ēkas), un arhitektūras detaļu krāsojumus - ar pilsētas galveno mākslinieku.
- Ieeju nojumes veidot vienoti, atbilstošas ēkas stilam.

Izstrādāja: L.Čible

Pilsētas galvenais mākslinieks

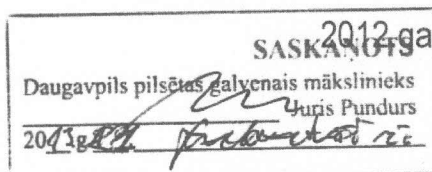



LATVIJAS REPUBLIKAS EKONOMIKAS MINISTRIJA

Brīvības ielā 55, Rīgā, LV-1519 ♦ Tālrunis 371-7013101 ♦ Fakss 371-7280882 ♦ E-pasts: pasts@em.gov.lv

R ī - g ā

BŪVKOMERSANTA REĢISTRĀCIJAS APLIECĪBA

izsniegta
akciju sabiedrībai
Komunālprojekts

vienotais reģistrācijas numurs : 40003005372

Komersants reģistrēts Būvkomersantu reģistrā 2006.gada 19.maijā
(lēmums Nr. 2783) saskaņā ar Ministru kabineta 2005. gada 28.jūnija
noteikumiem Nr.453 "Būvkomersantu reģistrācijas noteikumi"

Būvkomersanta reģistrācijas Nr. 2687-R

Ikgadējais informācijas atjaunošanas datums : 19.maijs

Atbildīgā amatpersona -
Būvniecības stratēģijas nodaļas vadītājs



Komersanta reģistrāciju būvkomersantu reģistrā nosaka:

- Būvniecības likuma 10. pants,
- Ministru kabineta 2005. gada 28. jūnija noteikumi Nr.453 "Būvkomersantu reģistrācijas noteikumi".

Komersants drīkst veikt komercdarbību tajās būvniecības jomās, kurās komersanta atbildīgajiem speciālistiem ir atbilstošs būvprakses vai arhitekta prakses sertifikāts vai, ja persona attiecīgo izglītību un profesionālo kvalifikāciju ieguvusi ārvalstīs, profesionālās kvalifikācijas atzīšanas apliecība.

Reģistra informācijas atjaunošana

Komersants 14 dienu laikā pēc attiecīgo izmaiņu izdarīšanas sniedz reģistra iestādei informāciju par šādām iesniegumā sniegto ziņu izmaiņām:

1. komersanta nosaukums (firma), veids, juridiskā adrese vai korespondences adrese;
2. ziņas par personām, kas ir atbildīgas par būvniecību un kurām ir patstāvīgas prakses tiesības Būvniecības likuma 8.panta pirmajā daļā minētajās būvniecības jomās, kā arī ziņas par līgumu, ko minētās personas ir noslēgušas ar komersantu;
3. ziņas par personām, kuras ir atbildīgas par darba aizsardzību, un dokumentiem, kas apliecina attiecīgo personu kompetenci.

Ikgadējā informācijas atjaunošana

Saskaņā ar Ministru kabineta 2005.gada 28.jūnija noteikumiem Nr.453 "Būvkomersantu reģistrācijas noteikumi" 22. punktu,

Komersants reizi gadā līdz reģistra iestādes noteiktajam datumam iesniedz reģistra iestādē ziņas par iepriekšējo gadu.

1. ziņas par nodarbināto skaitu:
 - 1.1. kopējais nodarbināto skaits;
 - 1.2. būvniecībā nodarbināto skaits;
2. ziņas, kas raksturo komercdarbību būvniecībā:
 - 2.1. komersanta izpildīto būvdarbu apjoms (2.3. un 2.4. apakšpunktā norādīto apjomu summa);
 - 2.2. saskaņā ar līgumiem kopā ar apakšuzņēmējiem veiktā būvniecība (neskaitot ieguldījumu pamatlīdzekļos);
 - 2.3. saskaņā ar līgumiem bez apakšuzņēmējiem veiktā būvniecība (neskaitot ieguldījumu pamatlīdzekļos);
 - 2.4. komersanta paša vajadzībām izpildīto būvdarbu apjoms – ieguldījums pamatlīdzekļos;
 - 2.5. komersanta samaksātā sociālā nodokļa summa;

Ja reģistra iestādes rīcībā nonākusi informācija, kas neatbilst reģistrā norādītajām ziņām, reģistra iestāde pārbauda attiecīgās ziņas un, ja nepieciešams, pieprasa komersantam sniegt precizētu informāciju.

Ja komersants noteiktajā termiņā nav sniedzis reģistra iestādei ziņas, reģistra iestāde pieņem lēmumu par komersanta svītrotu no reģistra.



F-1



F-2



F-3




F-4



F-5



F-6

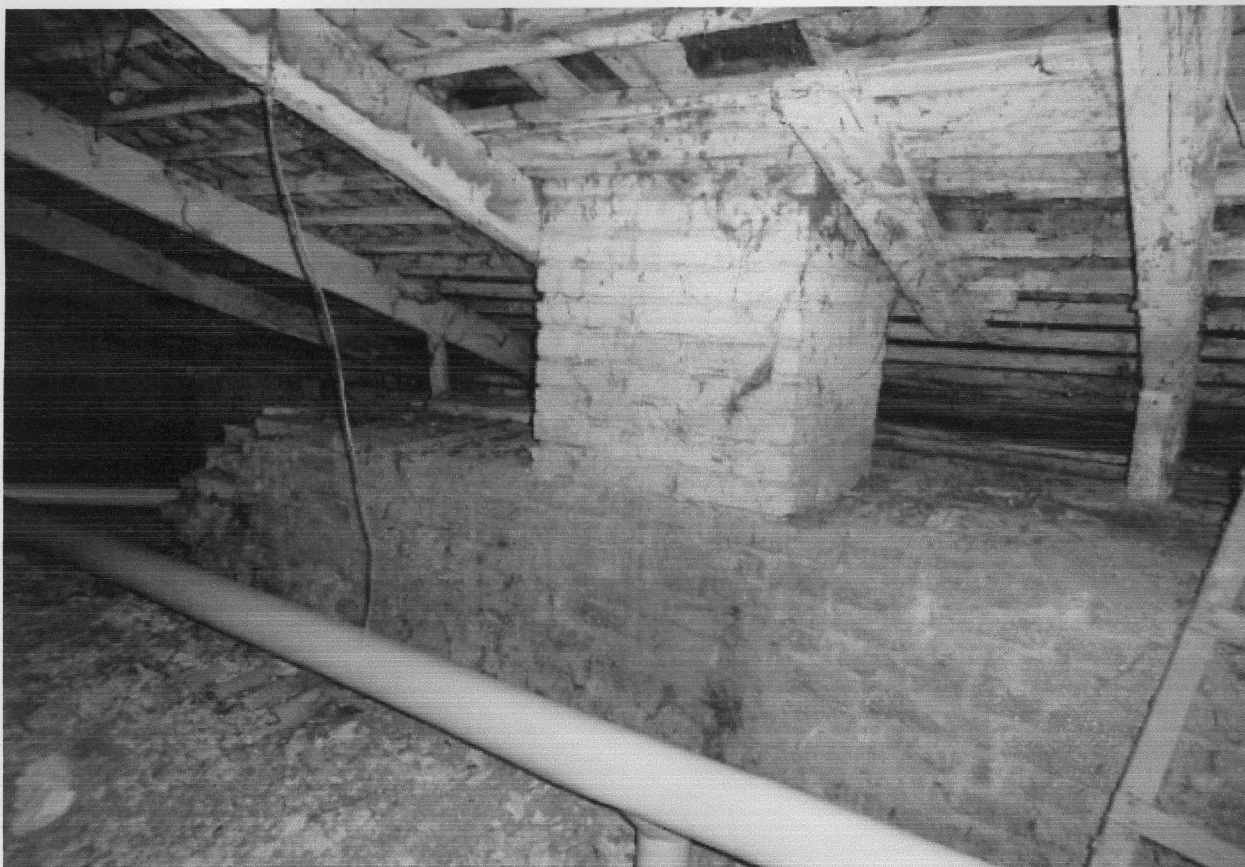

F-7



F-8



F-9



F-10




F-11



F-12



F-13

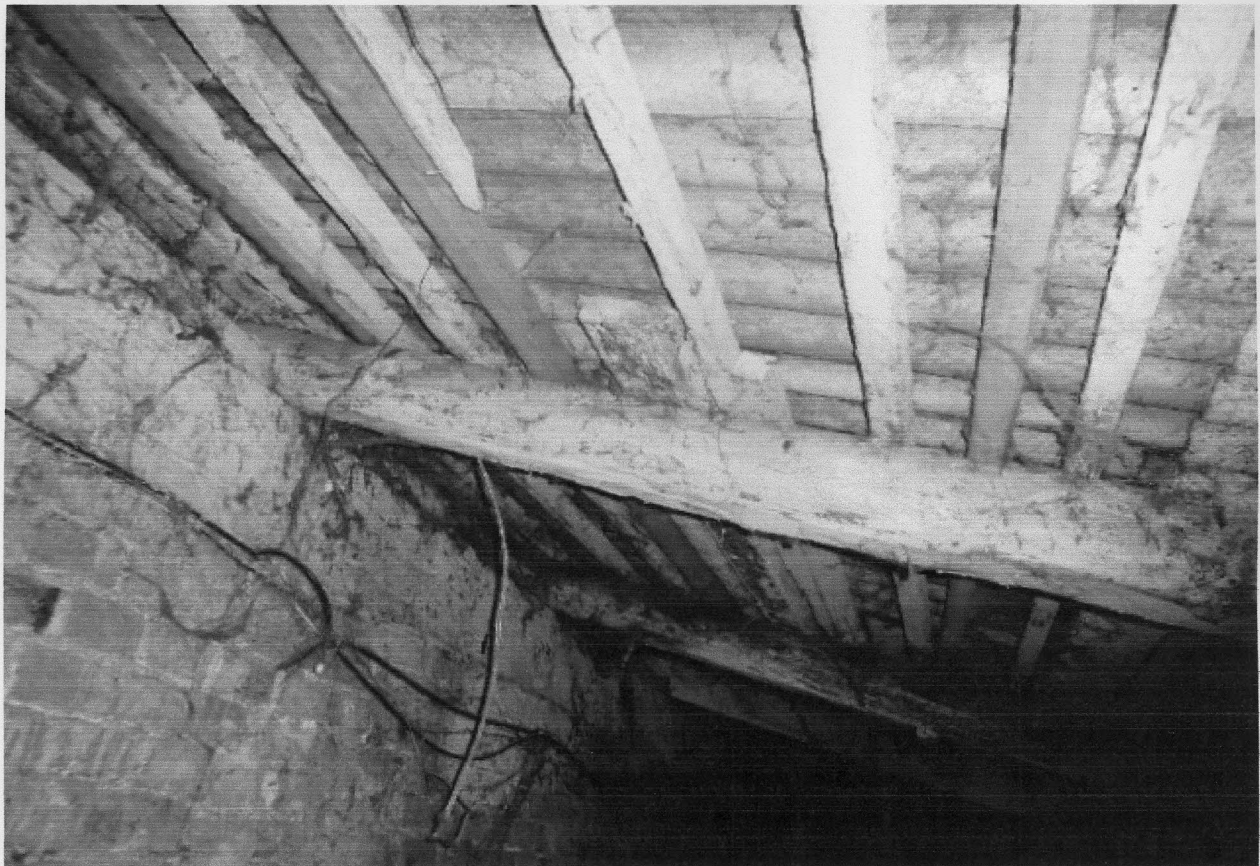

F-14



F-15

PIEZĪMES:

1. PIENEMTO RISINĀJUMU APRAKSTS DOTS PASKAIDROJUMA RAKSTĀ.
2. PIENEMTIE APZĪMĒJUMI NORĀDĪTI RASĒJUMA LAPĀS.
3. PAR RELATĪVO ATZĪMI 0.000 PIENEMTI 1.STĀVA GRĪDAS LĪMENI.
4. ŠIS RASĒJUMU KOMPLEKSTS NAV IZMANTOJAMS CITU OBJEKTU PROJEKTEŠANAI UN BŪVNIECĪBAI BEZ SASKANOŠANAS AR A/S "KOMUNĀLPROJEKTS".
5. BŪVUZŅĒMĒJAM, PIRMS JEBKURA DARBA UZSĀKŠANAS, JĀPĀRLIECINĀS PAR RASĒJUMOS SNIEGTĀJĀM IZMĒRIEM. NEATBILSTĪBAS VAI PRETRUNU GADĪJUMĀ PIRMS DARBU UZSĀKŠANAS GRIEZTIES PIE BŪVPROJEKTA AUTORIEM NESKAIDRĪBU NOVĒRŠANAI.
6. RAKSTURĪGIE (GALVENIE) IZMĒRI NEVAR TIKT NOLASĪTI PĒC MĒROGA, NESKAIDRĪBU GADĪJUMĀ, GRIEZTIES PIE BŪVPROJEKTA AUTORIEM.
7. JEBKURAS IZMAINĀS BŪVPROJEKTĀ JĀSASKANO AR BŪVPROJEKTA AUTORIEM LĪDZ ATTIECĪGO BŪVDARBU UZSĀKŠANAI.
8. VISAS NORĀDES, KAS DOTAS "VISPĀRĪGO RĀDĪTĀJU" LAPĀ ATTIECINĀMAS UZ VISIEM ŠĀJĀ SĒJUMĀ IZVIETOTĀJĀM RASĒJUMIEM.
9. VISAS ATSAUCES UZ MATERIĀLU UN IZSTRĀDĀJUMU IZGATAVOTĀJU FĪRMĀM, KURAS NORĀDĪTAS BŪVPROJEKTĀ, LIECINA TIKAI PAR ŠO IZSTRĀDĀJUMU KVALITĀTI UN APKALPOŠANAS LĪMENI. SPECIFIKĀCIJĀS NORĀDĪTO MATERIĀLU UN IZSTRĀDĀJUMU NOMAINA IR IESPEJAMA AR CĪTEM TEHNISKI ANALOGIEM MATERIĀLIEM UN IZSTRĀDĀJUMIEM, IEPIEKŠ SASKANOJOT AR BŪVPROJEKTA AUTORIEM.

RASĒJUMU KOMPLEKTA SĀKSTS

LAPA	NOSAUKUMS	PIEZĪMES
BK-1	VISPĀRĒJIE DATI	
BK-2	BĒVINU PLĀNS-SHĒMA. BĒVINU PĀRSECUMA SILTINĀŠANAS DETALAS.	
BK-3	KOKMATERIĀLU SPECIFIKĀCIJA.	
BK-3	SPĀRU PLĀNS. GRIEZUMI 1-1,2-2. MEZGLI 1,2.	
BK-3	KOKMATERIĀLU SPECIFIKĀCIJA.	
BK-4	JUMTA PLĀNS-SHĒMA.GRIEZUMI 3-3,4-4,σ-a. MEZGLS 3.	
BK-4	ELEMENTU UN MATERIĀLU SPECIFIKĀCIJA.	
BK-5	KARNIZĒS MEZGLS 4.GRIEZUMS b-b. DETALAS D-1,D-2.	

JASKANŅOTS
DAUGAVPILS PILSĒTAS DOME
PILSĒTPĻANOŠANAS UN BŪVNIECĪBAS DEPARTAMENTS
BŪVVALDES VADĪTĀJS
V. Komulā

SASKANOŠOTS

SIA "Daugavpils Dzīvokļu un komunālās
saimniecības uzņēmums"
Eku būvzinženieris
Dr. V. Višockis
2013. g. 04. 10.

PIEZĪMES:

1. PIENEMTIE APZĪMĒJUMI NORĀDĪTI RASĒJUMA LAPĀS

Šis būvprojekta BK daļas
risinājumi atbilst Latvijas būvnormatīviem,
kā arī tehnisko noteikumu prasībām.


Būvprojekta daļas vadītājs J.BUKLOVSKIS
(vārds, uzvārds)
20-3588
(sertifikāta Nr.)
04.2013.g.
(datums)
(paraksts)

KOMUNĀLPROJEKTS		BŪVKOMERSANTA	
Daugavpils nodaļa		REģISTR.Nr.287 - R	
Anots	Uzdevs	Projekts	Datums
NOD.VADĪT.	I.KUZINA	<i>(paraksts)</i>	04.2013
PR.VADĪT.	J.BUKLOVSKIS	<i>(paraksts)</i>	04.2013
ARHITEKTE	V.KUDOVŠKOV	<i>(paraksts)</i>	04.2013
BŪVTEHNIKE	N.POPKOVA	<i>(paraksts)</i>	04.2013
Arh. reģ.Nr.	9691		


Būvprojekta nosaukums		VISPĀRĒJIE DATI	
EKAS FASĀDES VIENKĀRŠOTĀS RENOVĀCIJAS APĻIECINĀJUMA KARTE DZĪVOJAMAI MAJAI MUZEJA IELĀ 5, DAUGAVPILĒ.		Lapas skaits	
Positījuma Nr.	13-31-008	Mēroga	Studija
	Saskaņots	c.m	TP
		Lapas Nr.	Lapu sk.
			BK-1

BĒNIŅU PĀRSEGUMA SILTINĀŠANAS DETALĀS

MĒNS VATES PLĀKSNES
/Mk
-100 mm
- 510 mm

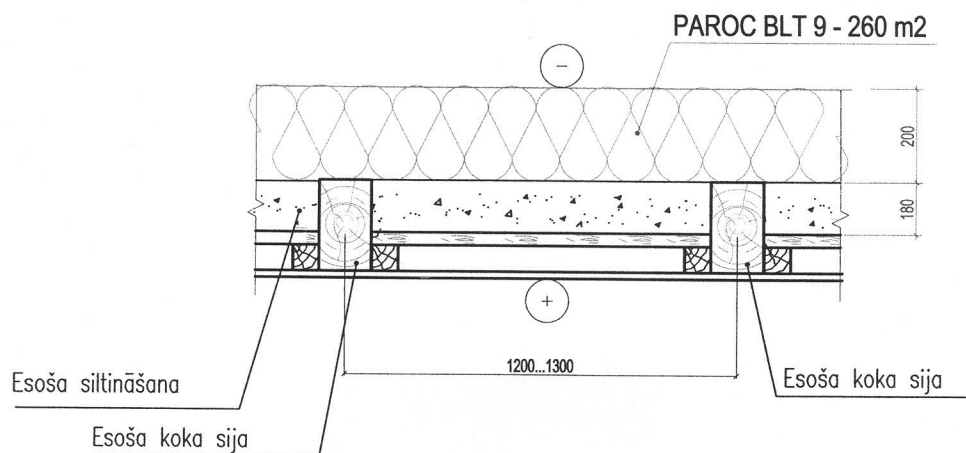

GRIEZUMS a-a, sk. piez. Nr.2

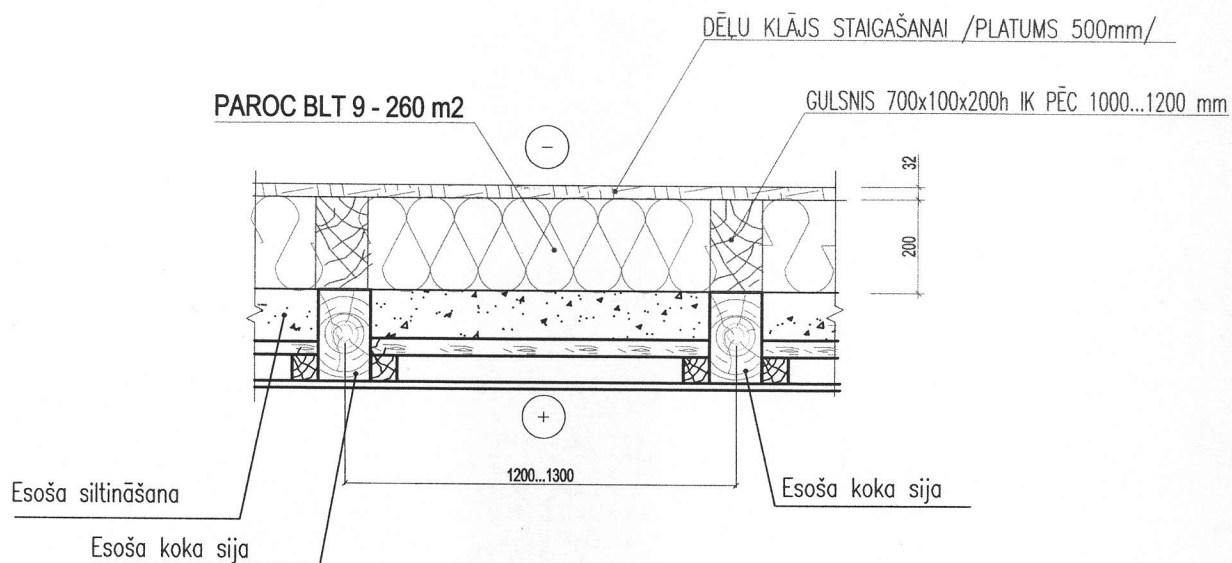

PIEZĪMES.

1. LAPU SK. KOPĀ AR BK-1...BK-6.
2. MATERIĀLU SPECIFIKĀCIJA:
a) DĒLU KLĀJS - 94m
b) GULSNIS 700x100x160h - 56m
3. KOKA LAIPAS LIKT GAR APKURES CAURULĒM UN PIE JUMTA LOGIEM.


IRZIENS

ĒŠANA BĒNIŅU APJOMĀ

150x80(h) AR STATNIEM 100X100


SAITA CAURULVADS)

KOMUNĀLPROJEKTS				Būvobjekta nosaukums			
Daugavpils nodala BŪVKOMERSANTA				ĒKAS FASĀDES VIENKĀRŠOTĀS RENOVĀCIJAS APLIECINĀJUMA			
REGISTR.Nr.2687 - R				KARTE DZĪVOJAMAI MĀJAI MUZEJA ielā 5, DAUGAVPILĪ.			
Amats	Uzvārds	Paraksts	Datums	Lapas saturs		Mērogs	Stadija
PR.VADĪT.	J.BUKLOVSKIS		04.2013	BĒNIŅU PLĀNS-SHĒMA. BĒNIŅU PĀRSEGUMA SILTINĀŠANAS DETALĀS.		1:100	TP
BŪVTEHNIKE	N.POPKOVA		04.2013	KOKMATERIĀLU SPECIFIKĀCIJA.			
Arh. reg.Nr.	9691			Saskaņots		Lapas Nr.	Lapu sk.
						BK-2	

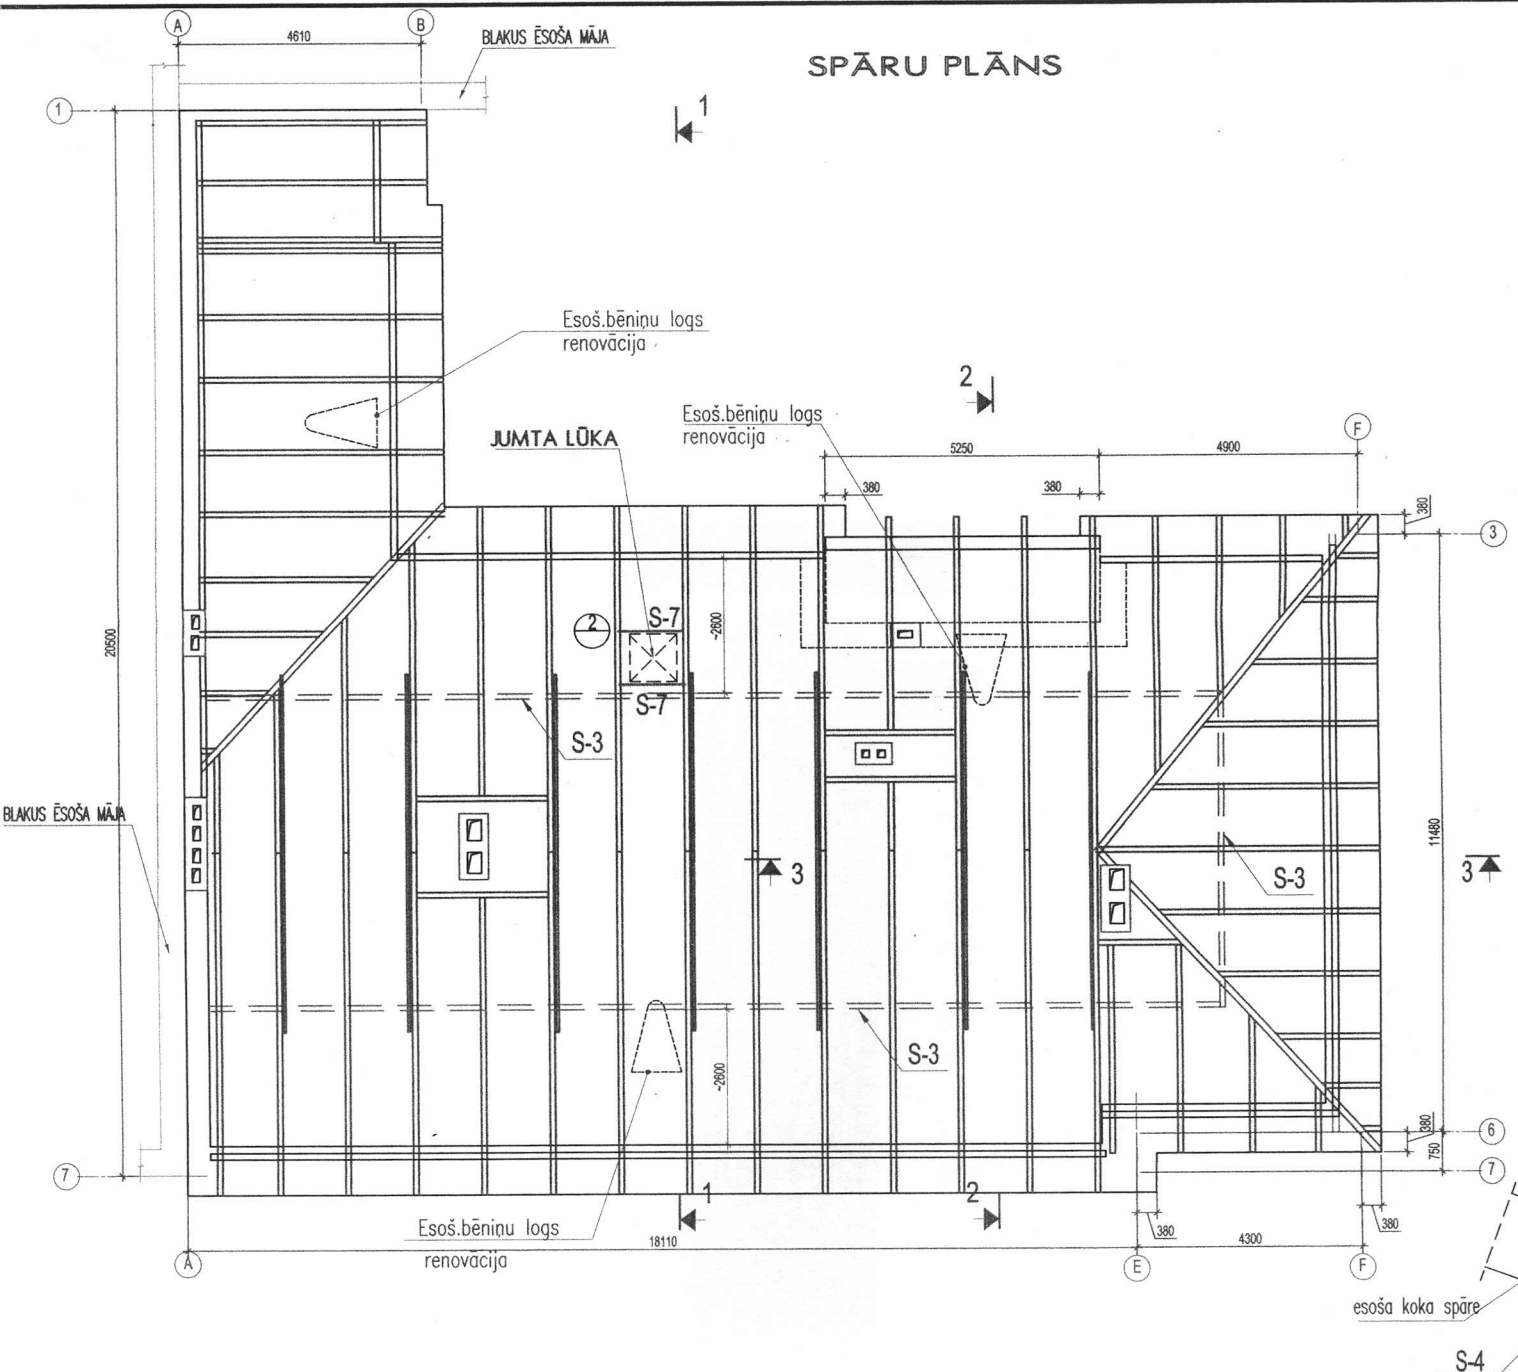

ZĀĢMATERIĀLU SPECIFIKĀCIJA

POZ.	NOSAUKUMS	ŠĶĒRSGRIEZUMS	GARUMS, mm	SKAITS gab	KOPGARUMS m	TILPUMS m ³	PIEZĪME
S-1	GARENGULBĀKIS	S-1	□ 150x80(h)	-	55.0	0.66	
S-2	STATNIS	S-2	□ 100x100	-	38.4	0.384	
S-3	KOKA SIJA (garensija)	S-3	□ 100x200(h)	-	44.5	0.890	
S-4	ŠKAUTNĪTIS	S-4	□ 50x50	-	14	0.035	
S-5	SPĀRU DĒĻI	S-5	□ 60x25	-	340	0.51	
S-6	LATOJUMS	S-6	□ 32x100	-	1762	5.64	
S-7	LATOJUMS	S-7	□ 70x160	-	2.6	0.030	
S-8	ŠKAUTNĪTIS	S-8	□ 50x50	420	4	1.68	
S-9	LATOJUMS	S-9	□ 40x300	-	60.0	0.72	
KOPĀ:						8.88	

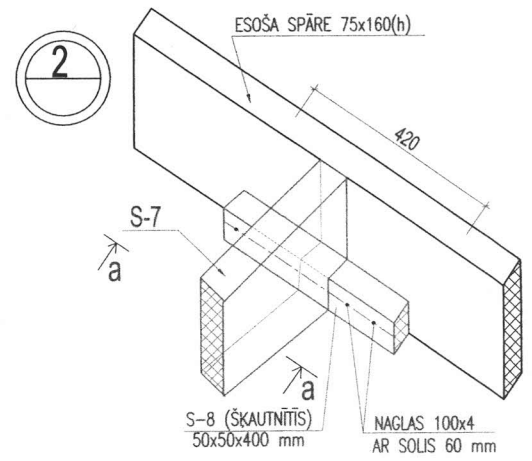

GRIEZUMS 1-1

BERAMĀ VATE PAROC BLT9 -200mm
ESOŠA SILTINĀŠANA - 180mm
ESOŠAIS KOKA VAIROGU KLĀJS
IEKŠEJA APDARE

RUUKKI LOKSNE "CLASSIC" SR35-475A
LATOJUMS-DĒLU KLĀIS -32x100mm
BRUSA -25x100mm
ANTI-KONDENSĀTA PLĒVE -0.2mm
ESOŠ.SPĀRES

Esoša bēniņu logs

BLAKUS ESOŠA MĀJA

17.330

RUUKKI GLUDĀS LOKSNES

17.330

Esoša bēniņu logs

JUMTA LŪKA

17.3

3 BK-4

4 BK-5

4 BK-5

4 BK-5

4 BK-5

12230

6200

1800

7

3

2


1

GRIEZUMS 2-2

BERAMĀ VATE PAROC BLT9 -220mm
ESOŠA SILTINĀŠANA - 180mm
ESOŠAIS KOKA VAIROGU KLĀJS
IEKŠEJA APDARE

Esoša bēniņu logs


RUUKKI LOKSNE "CLASSIC" SR35-475A
LATOJUMS-DĒLU KLĀIS -32x100mm
BRUSA -25x100mm
ANTI-KONDENSĀTA PLĒVE -0.2mm
ESOŠ.SPĀRES

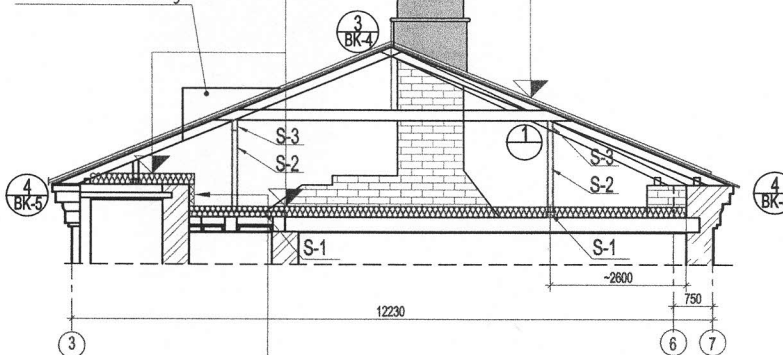

SILTUMIZOLĀCIJA- CIETAS AKMENS VATES PLĀKSNES
 $\gamma=130\text{kg/m}^3$, $\lambda_p=0.036 \text{ W/mK}$
(PAROC FAS-B VAI ANALOGS) -100 mm
LIMJAVA
ESOŠA KIEGĒLU SIENA - 510 mm

1

šo koka spāre

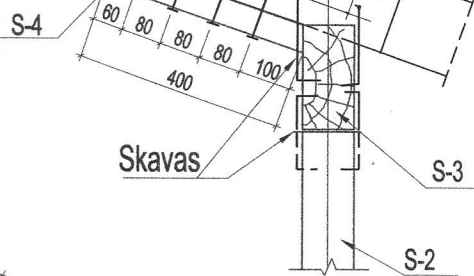

Skavas

S-3

S-2

- JUMTA KOKA KONSTRUKCIJAS UN LATOJUMS JĀPĀRKLĀJ AR UGUNIS AIZSARDZĪBAS LĪDZEKĻIEM, KAS NODROŠINA UGUNISIZTURĪBU R15.
- GALI, NESOŠO KONSTRUKCIJU SASKARES VIETAS AR CITIEM MATERIĀLIEM UN SAVĀ STARPĀ JĀAPSTRĀDĀ AR 200. MARKAS ANTISEPTISKĀJĀM PASTĀM.
- KOKA KONSTRUKCIJAS IZGATAVOT NO SKUJKOKU II ŠKIRAS KOKSNES, MITRUMS NE LIELĀKS PAR 20%.
- VISAS KOKA KONSTRUKCIJAS IZOLĒT NO BETONA UN MŪRA AR DIVĀM PĀPES, RUBEROĪDA VAI PERGAMĪNA KĀRTĀM.
- VISUS KOKA SAVIENOJUMS SAVĀ STARPĀ STIPRINA AR NAGLĀM (GOST 4028-81) UN METĀLA SKAVĀM Ø8AI.

KOMUNĀLPROJEKTS
Daugavpils nodaļa
BŪVKOMERSANTA
REGISTR.Nr.2687 - R

Būvobjekta nosaukums

ĒKAS FASĀDES VIENKĀRŠOTĀS RENOVĀCIJAS APLIECINĀJUMA
KARTE DZĪVOJAMAI MĀJAI MUZEJA ielā 5, DAUGAVPILĒ.

Lapas saturs


SPĀRU PLĀNS. GRIEZUMI 1-1,2-2. MEZGLI 1,2. KOKMATERIĀLU SPECIFIKĀCIJA.

Amats	Uzvārds	Paraksts	Datums	Pasūtījuma Nr.	13-31-008	Mērogs	Stadija
PR.VADĪT.	J.BUKLOVSKIS		04.2013	Saskaņots		1:100	TP
BŪVTEHNĪKE	N.POPKOVA		04.2013			Lapas Nr.	Lapu sk.
Arh. reg.Nr.	9691					BK-3	

100x4
JS 60 mm

a-a

ESOŠA SPĀRE 75x160(h)

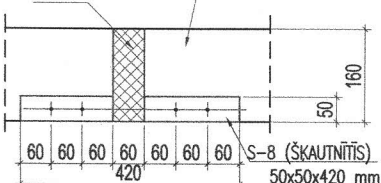


S-8 (ŠKAUTNĪTIS)

50x50x420 mm

RUUK
LATO
BRUS
ANTIK
ESOŠ


BERAMĀ
ESOŠĀ
ESOŠĀS
IEKŠEJĀ

JUMTA PLĀNS

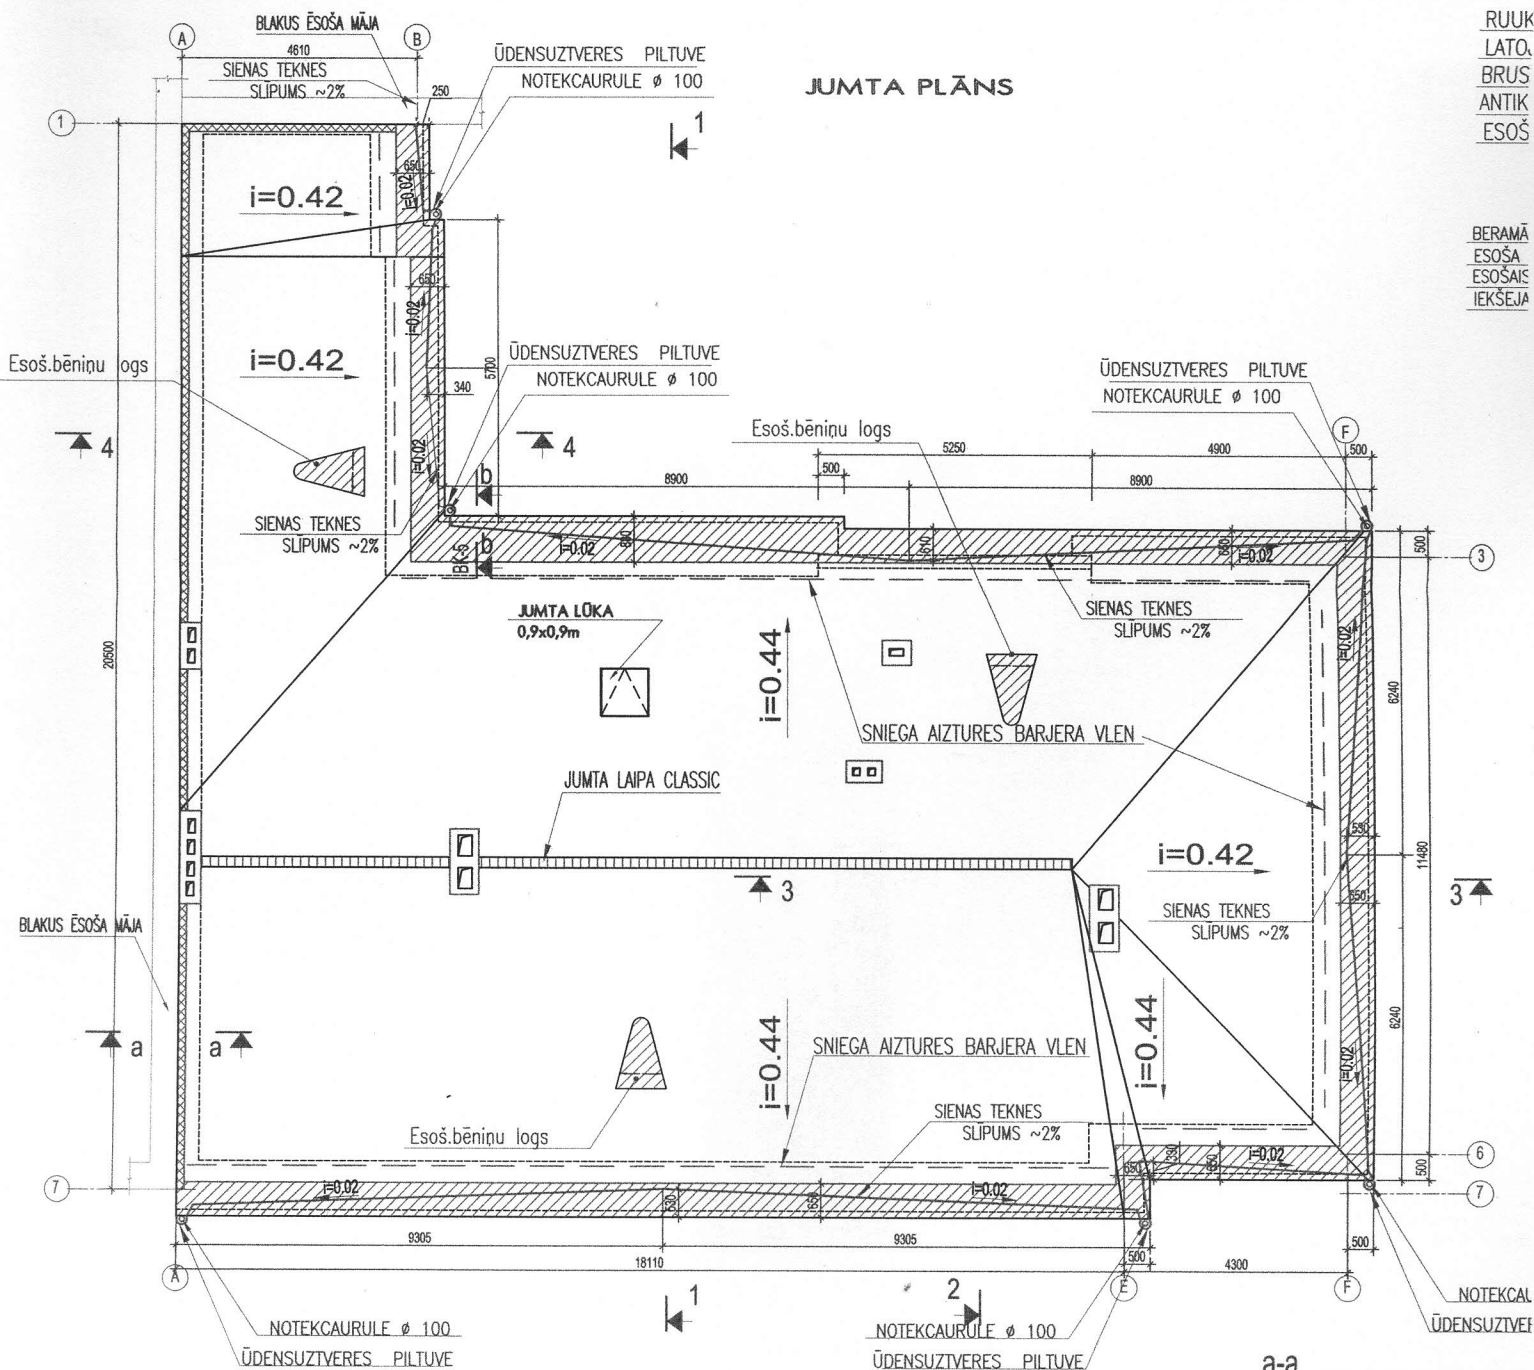

ELEMENTU UN MATERIĀLU SPECIFIKĀCIJA

Nr.	NOSAUKUMS	MASA kg	DAUDZUMS	KOPMASA kg	PIEZĪME
1	KOKMATERIĀLI		11,4m ³		
2	JUMTA SEGUMS: RUUKKI CLASSIC SR35-475A, biezums 0,5 mm, PĀRKLAJUMS PURAL TONIS RR31		350m ²		
3	JUMTA SEGUMS RUUKKI GLUDAS LOKSNES BIEZUMS 0,5 mm, TONIS RR31		140m ²		
4	SNIEGA AIZTURES BARJERA VLEN CAURULE OVĀLA, TONIS RR-31		56 m		
5	ŪDENSUZTVERES PILTUVE #300		6 gab		
6	SIENAS TEKNE		64 m		
7	CAURULE #100 4M R40D1004000 RR-31		76 m		
8	KORE RAIBRF 0,50mm PUR RR-31		47 m		
9	KORE APAKŠEJĀ CLASSIC RA1AS460 0,60mm PURMAT RR-31		94 m		
10	ANTIKONDENSĀTA PLĒVE		390 m ²		
11	BĒŅIŅU PĀRSEGUMA SILTINĀŠANA: BERAMĀ VATE PAROC BLT9	260 m ²	52 m ³	b=200 mm	
12	BĒŅIŅU SIENU SILTINĀŠANA: PAROC FAS B	6 m ²	0.6 m ³	b=100 mm	
13	TĒRAUDA DETĀLA D-1	0.62	100	62	Sk. mezgls "4" BK-5
14	TĒRAUDA DETĀLA D-2	0.4	92	37	Sk. mezgls "4" BK-5
15	JUMTA LŪKA		1		Sk. BK-3,4
16	K-1- KOKA KĀPNE L=1450 mm		3		
17	JUMTA LAIPA CLASSIC RR-31		16.2		

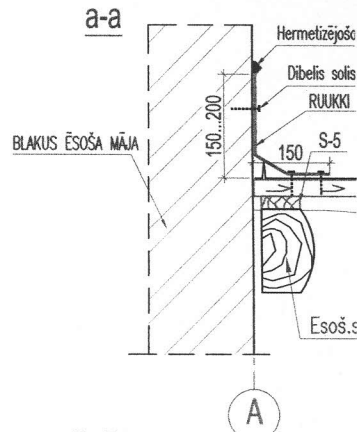




PIENEMTIE APZĪMĒJUMI:

- — — — — PROJEKT. SNIEGA BARJERS
- JUMTA SEGUMS RUUKKI GLUI DIVKĀRŠĀM IELOKĀM, BIEZUM
- JUMTA SEGUMS RUUKKI CLAS BIEZUMS 0,5 mm, TONIS RR
- JUMTA SEGUMS RUUKKI GLUI BIEZUMS 0,5 mm, TONIS RR
- FOTOGRAFĒŠANAS VIRZIENS
- JUMTA SLĪPUMS

RUUKKI LOKSNE "CLASSIC" SR35-475A
LATOJUMS-DĒĻU KLĀIS -32x100mm
BRUSA -25x100mm
ANTIKONDENSĀTA PLĒVE -0.2mm
ESOŠ.SPĀRES

GRIEZUMS 3-3


BERAMĀ VATE PAROC BLT9 -200mm
ESOŠA SILTINĀŠANA -180mm
ESOŠAIS KOKA VAIROGU KLĀJS
IEKŠĒJA APDARE

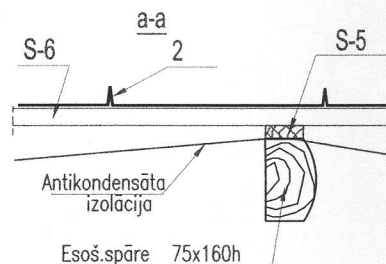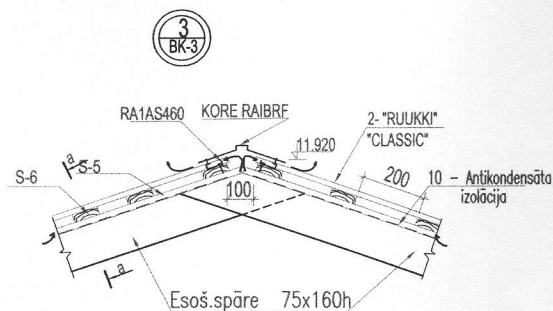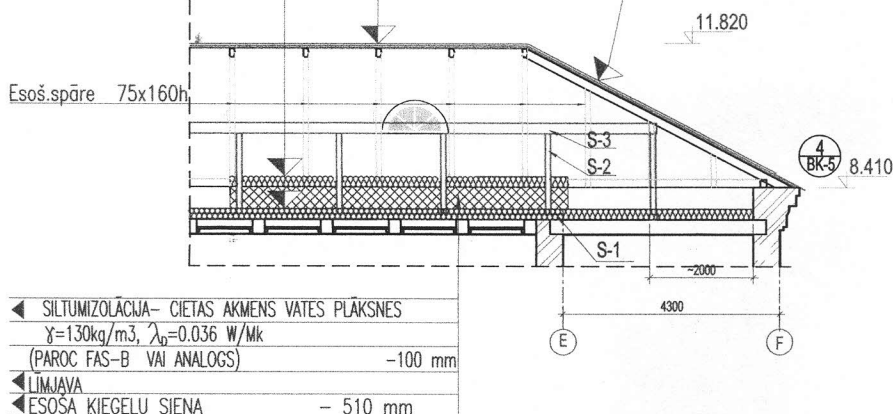

GRIEZUMS 4-4

BERAMĀ VATE PAROC BLT9 -200mm
ESOŠA SILTINĀŠANA -180mm
ESOŠAIS KOKA VAIROGU KLĀJS
IEKŠĒJA APDARE


RUUKKI GLUDĀS LOKSNES

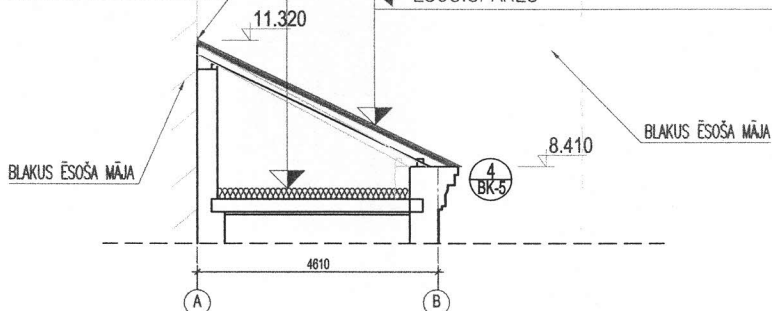

RUUKKI LOKSNE "CLASSIC" SR35-475A
LATOJUMS-DĒĻU KLĀIS -32x100mm
BRUSA -25x100mm
ANTIKONDENSĀTA PLĒVE -0.2mm
ESOŠ.SPĀRES

BLAKUS EŠOŠĀ MĀJĀ

NOTEKCAURULE Ø 100
VĒDENSUZTVERES PILTUVĒ

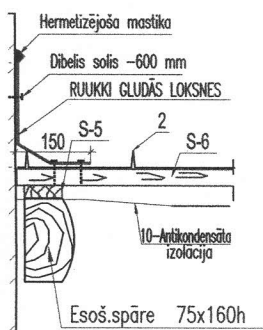

PIEZĪMES.

- IZMANTOT SNIEGA BARJERU AR STIPRINAJUMU
PIE IELOKĀM (pēc RUUKKI izstrādājumu tipa jumta segumam CLASSIC).
SNIEGA AIZTURES BARJERA VLEN CAURULE OVĀLA RR-31 (BRŪNA), KOP.GARUMS - 56 m.
- GRIEZUMI 1-1, 2-2 SKATĪT BK-3
- ATJAUNOT VENTILĀCIJAS KANĀLU MŪRI UN IZGALVJUS VIRS JUMTA UN UZPILDĪT
APMETUMU UN KRĀSOŠANU AR FASĀDES KRĀSĀM ATBILSTOŠI PASES ĒKAS
FASĀDES KRĀSU RISINĀJUMIEM.
- SKĀRDA LOKŠŅU STIPRINĀŠANAI IZMANTOT SKRŪVES
AR HERMETISKO STARPLIKU.

BARJERS

RUUKKI GLUDĀS LOKSNES AR
AM, BIEZUMS 0,5 mm, TONIS RR31
RUUKKI CLASSIC SR35-475A,
TONIS RR31

RUUKKI GLUDĀS LOKSNES
TONIS RR31
3 VIRZIENS

KOMUNĀLPROJEKTS Daugavpils nodaļa BŪVKOMERSANTA REģISTR.Nr.2687 - R				Būvobjekta nosaukums ĒKAS FASĀDES VIENKĀRŠOTĀS RENOVĀCIJAS APLIECINĀJUMA KARTE DŽĪVOJAMAI MĀJAI MUZEJA IELĀ 5, DAUGAVPILĒ.			
Amats	Uzvārds	Paraksts	Datums	Lapas saturs JUMTA PLĀNS-SHĒMA.GRIEZUMI 3-3,4-4,a-a. MEZGLS 3. ELEMENTU UN MATERIĀLU SPECIFIKĀCIJA.			
PR.VADĪT.	J.BUKLOVSKIS		04.2013	Pasūtījuma Nr.	13-31-008	Mērogs	Stadija
BŪVTEHNĪKE	N.POPKONA		04.2013	Saskatots		1:100	TP
Arh. reg.Nr.	9691					Lapas Nr.	Lapu sk.
						BK-4	

