

Ēkas fasādes vienkāršotās renovācijas apliecinājuma karte

(aizpilda trijos eksemplāros, ja dokuments tiek iesniegts papīra formā)

Ieceres ierosinātājs

(pilnvarota persona)

(fiziskās personas vārds, uzvārds, personas kods, adrese, tālruna numurs vai

SIA "DD&PSM", reģ. Nr. 41503002485, Ēņupājas ielā 21, Daugavpils, +371 65407260

(juridiskās personas nosaukums, reģistrācijas numurs, adrese, tālruna numurs)

1. Objekts Dzīvojamās mājas spāru jumta remonts

2. Būves kadastra apzīmējums 0500 025 0402

3. Adrese Daugavpils, Čiekurpī ielā 5

4. Objekta īpašnieks vai

Pilnvarota persona

(fiziskās personas vārds, uzvārds, personas kods, adrese, tālruna numurs vai

SIA "DD&PSM", reģ. Nr. 41503002485, Ēņupājas ielā 21, Daugavpils, +371 65407260

(juridiskās personas nosaukums, reģistrācijas numurs, adrese, tālruna numurs)

5. Īpašuma tiesības apliecinājoši dokumenti Nostiprinājuma uzraksts

I. Ieceres dokumentācija

6. Paredzēto darbu veids – fasādes apdares renovācijas/fasādes siltināšana/jumta siltināšana/ jumta seguma ^{remonts} nomaiņa/logu nomaiņa (vajadzīgo pasvītrot)

7. Atbildīgais projektētājs Nadezhda Roslyak

(vārds, uzvārds)

sert. Nr. 20-482, derīgs līdz 15.12.2015

(sertifikāta numurs un derīguma termiņš)

8. Arhitekts **

(vārds, uzvārds)

(sertifikāta numurs un derīguma termiņš)

9. Būvinženieris **

(vārds, uzvārds)

(sertifikāta numurs un derīguma termiņš)

10. Projektētāja apliecinājums

Risinājumi atbilst būvniecību reglamentējošajiem normatīvajiem aktiem un vietējās pašvaldības saistošajiem noteikumiem.

Veicamās izmaiņas un pārbūves neskar kopīpašuma domājamās daļas un funkcionāli ar visas ēkas ekspluatāciju saistītās inženierkomunikācijas (inženiertīklu stāvvadus).

Risinājumi neskar ēkas nesošās konstrukcijas un neietekmēs tās noturību.

Atbildīgais projektētājs

(paraksts***)

23.04.2013

(datums***)

Arhitekts **

(paraksts***)

(datums***)

Būvinženieris**

(paraksts***)

(datums***)

Pielikumā:

Paskaidrojuma-raksts uz _____ lapām

Dokumentu saraksts uz 16 lapām. Ēkas fasādes vārkarš. renov. apliecinājuma korte - 2 lpp.
Būvprakses sertifikāts - 1 lpp. Ēkas robežu plāns - 2 lpp. Nostiprinājuma raksts - 1 lpp.
Daivokļu tīkshēku kopapliecības protokols - 5 lpp. Foto - 5 lpp.

Grafisko lapu saraksts uz 4 lapām. AR-1 Ģeomet. plāns. AR-2 Bēniņu plāns. AR-3 Spāņu plāns.

AR-4 Koka laipas plāns. AR-5 Grūdzums 1-1. AR-6 Kārtnāzes mezgls. Kozas mezgls.
AR-7 Bēniņu logs BL-1.

11. Ieceres ierosinātāja apliecinājums

Pievienotie īpašuma apliecinājuma dokumenti (kopijas) ir autentiski, patiesi un pilnīgi, attiecībā uz objektu nav nekādu apgrūtinājumu, aizliegumu vai strīdu.

Apņemos īstenot fasādes siltināšanu/jumta siltināšanu/fasādes renovāciju logu nomainītu (vajadzīgo pasvītrot) atbilstoši izstrādātajai ieceres dokumentācijai.

Ieceres ierosinātājs

SIA "Daugavpils Dzīvokļu un komunālās saimniecības uzņēmums"

Izpilddirektore

V. Dedele

2 (vārds, uzvārds, paraksts***)

(datums***)

12. Būvvaldes lēmums

13. Nosūtīts pamatots būvvaldes atteikums

Vēstule Nr. _____

Būvvaldes atbildīgā amatpersona

(amats, vārds, uzvārds, paraksts***)

(datums***)

02.05.2013.

(datums***)



II. Būvdarbi

14. Pasūtītāja iesniegtie dokumenti, uzsākot būvdarbus

Uzsākot būvdarbus, saskaņā ar ieceres dokumentāciju iesniedzu (vajadzīgo atzīmēt):

14.1. apdrošinātāja izsniegtu būvuzņēmēja (būvētāja) civiltiesiskās atbildības obligātās apdrošināšanas polises kopiju;

14.2. ja saskaņā ar normatīvajiem aktiem būvobjektam nepieciešama būvuzraudzība, līguma kopiju par būvuzraudzību;

14.3. būvuzrauga saistību rakstu;

14.4. atbildīgā būvdarbu vadītāja saistību rakstu;

14.5. _____

Būvuzņēmējs/būvētājs _____

(fiziskās personas vārds, uzvārds, personas kods, adrese, tālruna numurs vai

juridiskās personas nosaukums, reģistrācijas numurs, būvkomersanta reģistrācijas numurs adrese, tālrunā numurs)

Ieceres ierosinātājs _____

(paraksts *** un tā atšifrējums)

(datums***)

15. Būvvaldes amatpersonas atzīme par dokumentu saņemšanu

Būvvaldes atbildīgā amatpersona _____

(amats, paraksts *** un tā atšifrējums)

(datums***)

III. Būvdarbu pabeigšana

16. Pasūtītāja informācija par būvdarbu pabeigšanu.

Iesniedzu būvvaldē segto darbu pieņemšanas akta un parakstīto darbu izpildes aktu kopijas:

SIA "Daugavpils Dzīvokļu un
komunālās saimniecības uzņēmums"

Izpilddirektore _____ V.Dedele

20__g. ____m. ____d.

Ieceres ierosinātājs _____

(paraksts *** un tā atšifrējums)

(datums***)

17. Būvdarbu pārbaude

Apsekota būve dabā un konstatēts, ka būvdarbi veikti ieceres dokumentācijā norādītajā apjomā atbilstoši vietējās pašvaldības saistošajiem noteikumiem.

Būvvaldes atbildīgā amatpersona _____

(amats, paraksts *** un tā atšifrējums)

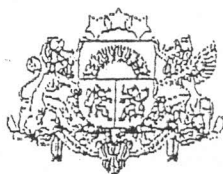
(datums***)

Piezīmes.

1. * Pasūtītājs katru apliecinājuma kartes daļu iesniedz atsevišķi – izstrādājot ieceres dokumentāciju, uzsākot būvdarbus un tos pabeidzot. Atkarībā no ieceres būvvaldē var vienkāršot apliecinājuma kartes veidlapu.

2. ** Saskaņā ar Ministru kabineta 1997.gada 1.aprīļa noteikumu Nr.112 „Vispārīgie būvnoteikumi”

3.2.¹ apakšnodalās 40.⁶ punktu papildus pieaicinātie būvniecības speciālisti _____



LBS

LATAK-S3-176

**LATVIJAS BŪVINŽENIERU SAVIENĪBAS
BŪVNICĪBAS SPECIĀLISTU SERTIFIKĀCIJAS INSTITŪCĪNAS**

BŪVPRAKSES SERTIFIKĀTS

Nr. 20-482

NADEZHDA ROSLYAK

PK 270952-10246

*Izdots saskaņā ar Latvijas Būvinženeru savienības Būvniecības speciālistu
sertifikācijas institūcijas*

*2010. gada 15. decembra lēmumu Nr. 312,
par pastāvīgās prakses tiesībām būvniecībā sekojošās atļautajās darbības jomās:*

Derīgs

Ir spēkā

- ēku konstrukciju projektēšanā

līdz 15.12.2015. kopš 18.12.1995.

Sertifikāts izsniegts atbilstoši LBS BSSI 2010.g. 10. februāra Nolikumam

„Par būvniecības speciālistu sertificēšanu”,

*Sertifikāta saņēmējs apņēmis savā darbībā ievērot Latvijas Republikas likumus
un pastāvošos būvniecības normatīvus, kā arī Būvspeciālistu ētikas kodeksu.*

LBS BSSI galvenais administrators



[Handwritten signature]

Mārtiņš Straume



LATVIJAS REPUBLIKA

DAUGAVPILS PILSĒTĀ

Čiekuru ielā Nr.5

Zemes kadastra Nr.0500-025-0402

ZEMES ROBEŽU PLĀNS

Robežas noteiktas atbilstoši Daugavpils pilsētas Domes 2000.gada

28.februāra pasūtījumam Nr.121

Robežu plāns sastādīts mērogā M1:500 pēc 2000. gada uzmērīšanas materiāliem.

Zemes kopplatība ir 1145 kv.m.

Zemes īpašums reģistrēts LR Latgales apgabaltiesas Daugavpils zemesgrāmatu
nodaļas Daugavpils pilsētas zemesgrāmatā

2000. gada 14. augustā

Nodalījuma (folijas) Nr. 4721

Zemesgrāmatu nodaļas tiesnesis:



Jānis Radionovs

VALSTS ZEMES DIENESTS			
Dienvidlatgales reģionālās nodaļas Daugavpils filiāle			
Nodaļas vadītāja vietniece	<i>L. Kirčenko</i>	L.Kirčenko	06.04.2000

ROBEŽPUNKTU KOORDINĀTAS



ZEMES IZVIETOJUMA SHĒMA

Nr.	X	Y
64	196824.72	662214.40
63	196790.96	662244.02
65	196774.15	662224.68
66	196807.51	662195.38

LKS92 TM

Mēroga koeficients :0.999921

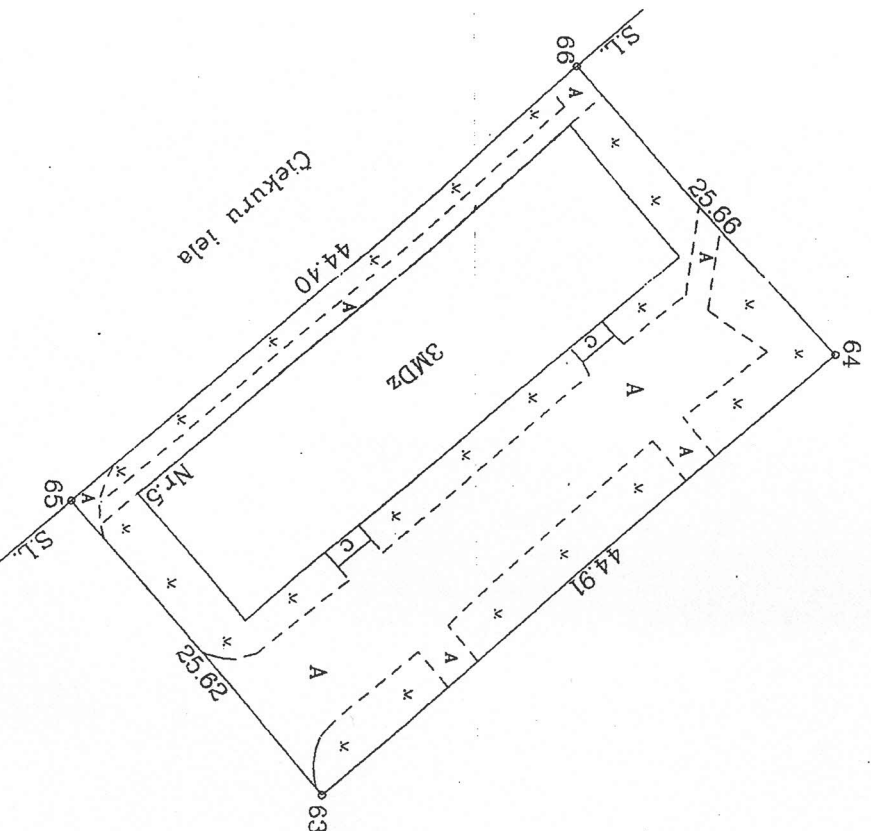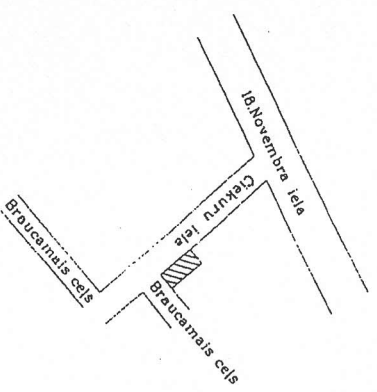Kopplatība 1145m²



Orto-fotokartes Nr.2443-53-23

19.03.2000
V.Štešy

VZD Dienvidlatgales reģionālās nodaļas
Daugavpils filiāles
Mērniecības birojs

Biroja vadītājs	<i>[Signature]</i>	Dz.Krūlkrāmelis	16.03.2000
Mērnies	<i>[Signature]</i>	J.Raubisko	08.03.2000
Plānu zīmēja	<i>[Signature]</i>	R.Raubisko	13.03.2000

MĒROGS 1 : 500

Nostiprinājuma uzraksts

Daugavpils zemesgrāmatu nodaļas tiesnesis Jānis Radionovs 2000.gada

14.augustā nolēma:

Nekustamam īpašumam

Daugavpils pilsēta, Čiekuru iela 5

Apzīmējums kadastrā: 0500- 025- 0402

Daugavpils pilsētas zemesgrāmatas nodaļumā Nr. 4721 ierakstīt sekojošus pantus:

I.daļa 1. iedaļa		
Ieraksta Nr.	Nekustams īpašums, servitūti un reālnastas	Platība, lielums
1.	Zemes gabals ar kadastra numuru 0500- 025- 0402.	1145 kvm
2.	Uz zemes gabala atrodas viena trīsstāvu ķieģeļu mūra dzīvojamā māja ar 17 dzīvokļiem un neapdzīvojamām telpām.	1001.7 kvm

II.daļa 1. iedaļa			
Ieraksta Nr.	Īpašnieks, dzimšanas gads, vieta, personas/nodokļu maksātāja kods, tiesību pamats	Domājamā daļa	Summa, par kādu iegūts īpašums(Ls)
1.	Īpašnieks: DAUGAVPILS PILSĒTAS PAŠVALDĪBA, nodokļu maksātāja kods 90000077325.	1	
2.	Īpašuma tiesības nostiprinātas uz piekrītošo zemi ar kadastrālo vērtību Ls.2597.00.		
3.	Īpašuma tiesības nostiprinātas uz ēku kopvērtībā Ls.20137.00.		
4.	Pamats: 2000. gada 25. maija Daugavpils pilsētas domes lēmums Nr.562, 2000. gada 25. jūlija Daugavpils pilsētas domes uzziņa par nekustamo īpašumu Nr.2-13/1343 un 2000. gada 10. aprīļa zvērināta revidenta apliecināta Daugavpils pilsētas domes izziņa Nr.2-13/638.		

III.daļa 1. iedaļa		
Ieraksta Nr.	Lietu tiesības, kas apgrūtinā nekustamu īpašumu	Platība, lielums
1.	Atzīme -Austrumu elektrisko tīklu 0.4 kV kabeļlīnijas aizsargjosla.	90 m ²
2.	Atzīme - Daugavpils pilsētas pašvaldības a/s "Daugavpils siltumtīkli" siltumtīklu aizsargjosla.	50 m ²
3.	Atzīme -Daugavpils pilsētas pašvaldības Sia "Daugavpils ūdens" ūdensvada aizsargjosla.	0.005 ha
4.	Atzīme - Sia "Lattelekom" apakšzemes kabeļu sakaru līnijas aizsargjosla.	125 m ²

Žurnāla Nr. 4845

Lēmuma datums: 14.08.2000

Kancelejas nodeva Ls 19.17 samaksāta

Zemesgrāmatu nodaļas tiesnesis



Jānis Radionovs

dzīvokļu īpašnieku kopsapulces

PROTOKOLS

Daugavpilī

2010. gada "11". novembrī

Šajā dzīvojamā mājā pavisam ir _____ dzīvokļi,
no tiem: _____ privatizētie un _____ neprivatizētie.

R. Zalcma
D. Jansons
J. M. Bērziņa
O. M. Kropva
V. Nagels
V. M. Kropva
J. M. Kropva
L. F. Kropva
A. Kropva

13.11.2012

Sapulcē piedalās: 20 dzīvokļu īpašnieki (saraksts pielikumā).

Pašvaldībai piederošos dzīvokļus pārstāv:

Sapulcē uzaicināti:

Sapulces vadītājs:

L. Borska

Sapulces protokolists:

R. Locika

DARBA KĀRTĪBA:

1. 2013.g. tāme.2. Uzkrājumu fonds.

Pievēršam Jūsu uzmanību, ka:

* - īpašniekiem ir jābalso par katru dienas kārtības jautājumu atsevišķi.

** - uz kopsapulci jāuzaicina gan dzīvokļu, gan neapdzīvojamo telpu īpašniekus

1.

Sapulces vadītājs piedāvā:

Apstiprināt 2013.g. tāmi.

Sapulces vadītājs piedāvā dzīvokļu īpašniekiem balsot.

Balsošanas rezultāti: "par" - 20, "pret" - —, "atturas" - —.

(balsošanas rezultāti ir atspoguļoti pielikumā)

Ar balsu vairākumu lēmums _____ pieņemts.
(ir vai nav)

Tāda veidā dzīvokļu īpašnieki balsojot NOLĒMA:

Apturēt tami.

Teklāt 2013. g. darbu plānā:

- 1.) jumta kapitālo remontu;*
- 2.) bēniņu un cauruļu uzturēšanu.*

2.

Sapulces vadītājs piedāvā:

Veikt iemaksas mājas uzturēšanu fondā 0,06 l.s apmērā.

Sapulces vadītājs piedāvā dzīvokļu īpašniekiem balsot.

Balsošanas rezultāti: "par" - 20, "pret" - —, "atturas" - —.

(balsošanas rezultāti ir atspoguļoti pielikumā)

Ar balsu vairākumu lēmums _____ pieņemts.
(ir vai nav)

Tāda veidā dzīvokļu īpašnieki balsojot NOLĒMA:

Veikt iemaksas uzturēšanu fondā 0,06 l.s apmērā.

Kopsapulces protokols tika sastādīts _____ eksemplāros uz 2 lapām
un ar _____ pielikumu.

Kopsapulces vadītājs

[Paraksts]
(paraksts)

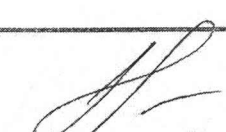
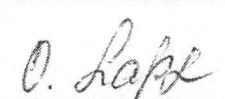
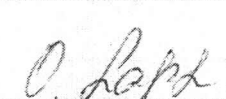
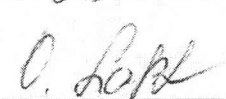
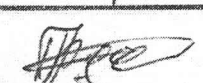
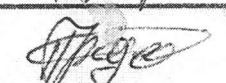
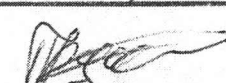
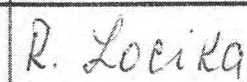
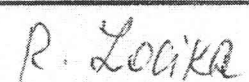
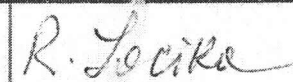
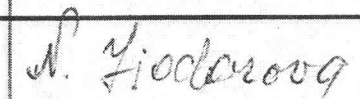
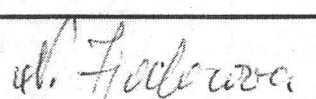
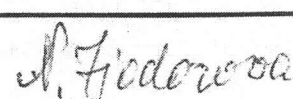
L. Boriska
(V. Uzvārds)












Kopsapulces protokolists








[Paraksts]
(paraksts)

R. Locika
(V. Uzvārds)

Dzīvojamās mājas Čiekuru iela 5
dzīvokļu īpašnieku un īrnieku sapulces reģistrācijas un balsošanas lapa*

	(reģistrēts)	jautājums Nr. __		jautājums Nr. __	
		(balsoja)		(balsoja)	
		par	pret	par	pret
Īpašnieks	(paraksts)	(paraksts)		(paraksts)	
Jermolajeva Vera īre esošā dzīvokļa Nr. 1					
Ļitvinovs Jevgeņijs īpašuma esošā dzīvokļa Nr. 2	—	—		—	
SIA Latvijas Neredzīgo biedrība īpašuma esošā dzīvokļa Nr. 3					
Lapackis Vitālijs īpašuma esošā dzīvokļa Nr. 3					
Bojarune Aldona īpašuma esošā dzīvokļa Nr. 5					
Locika Regīna īpašuma esošā dzīvokļa Nr. 7					
Fjodorova Nīna īpašuma esošā dzīvokļa Nr. 9					

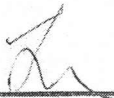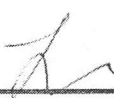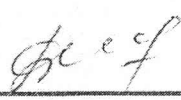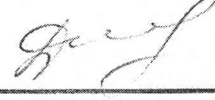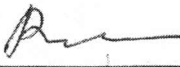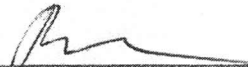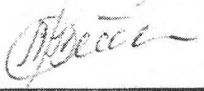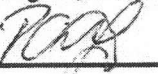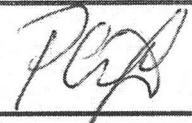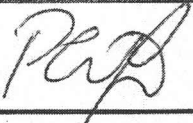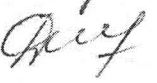	(reģistrēts)	jautājums Nr. ____		jautājums Nr. ____	
		(balsoja)		(balsoja)	
		par	pret	par	pret
Īpašnieks	(paraksts)	(paraksts)		(paraksts)	
Zļenko Natalja īre esošā dzīvokļa Nr. 10					
Laurena Alla īpašuma esošā dzīvokļa Nr. 11					
Dmitrenko Raisa īpašuma esošā dzīvokļa Nr. 14					
Paršuto Jurijs īre esošā dzīvokļa Nr. 15					
Plisko Staņislavs īpašuma esošā dzīvokļa Nr. 16					
Agafonova Vasilisa īpašuma esošā dzīvokļa Nr. 18					
Dmitrenko Raisa īpašuma esošā dzīvokļa Nr. 19					
Škutāns Ēvalds īre esošā dzīvokļa Nr. 20	Selwonds. R. 				
Jakovļeva Jeļena īpašuma esošā dzīvokļa Nr. 21					

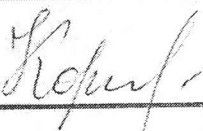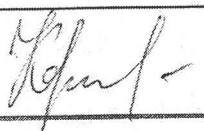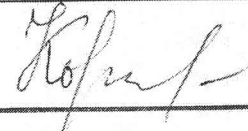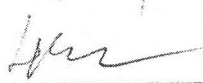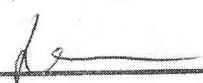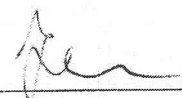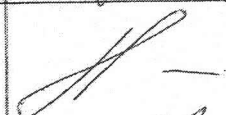	(reģistrēts)	(balsoja)		(balsoja)	
		par	pret	par	pret
Īpašnieks	(paraksts)	(paraksts)		(paraksts)	
Lune Reģina Īpašuma esošā dzīvokļa Nr. 22					
Korniljevs Aleksandrs Īpašuma esošā dzīvokļa Nr. 23					
Kusiņa Jadviga Īre esošā dzīvokļa Nr. 24					
Īpašuma esošā dzīvokļa Nr. 1 ^a					
Īpašuma esošā dzīvokļa Nr. 2 ^b					
Noformēja	<u>L BOYSKE</u> (v. uzvārds)	<u></u> (paraksts)			

* - īpašnieku saraksts ir sastādīts pēc SIA "DDzKSU" rīcībā esošās informācijas, pamatojoties uz īpašnieku noslēgtajiem līgumiem un īpašnieku sniegtajai informācijai
- sapulces vadītājam jāpārbauda īpašnieka tiesības balsot.

Šī dokumenta kopijā
sanumurētas un caursūtas:

5 (piecas)
lapas.



KOPIJA
PAREIZA



SIA "Daugavpils Dzīvokļu un
komunālās saimniecības uzņēmums"

Izpildītore  V. Dedele
20 13.g. 04

Čiekure iela 5



Čiekure ielā 5

12/04/2013





Čierkezē ielā 5



Clackner 12/04/2013



Čierere ielā 5

Paskaidrojuma raksts

Sakarā ar dzīvojamās mājas Čiekuru ielā 5 kopsapulces lēmumu, tiks izpildīts esošās dzīvojamās mājas spāru jumta remonts. Dzīvojamā māja ir 3-stāvu. Remonta laikā latojums daļa tiks demontēts, pēc tam tiks izpildīts jumta pārsegums no „EUROFAL” loksnēm pa jauno latojumu. Jumta uzbūvēšanu skatīt lapās AR – 1 – AR – 7. Siltumapgādes cauruļvadus no bēniņu puses ir nepieciešams siltināt, kā arī gar apkures cauruļvadiem un pie jumta logiem izveidot koka laipas.

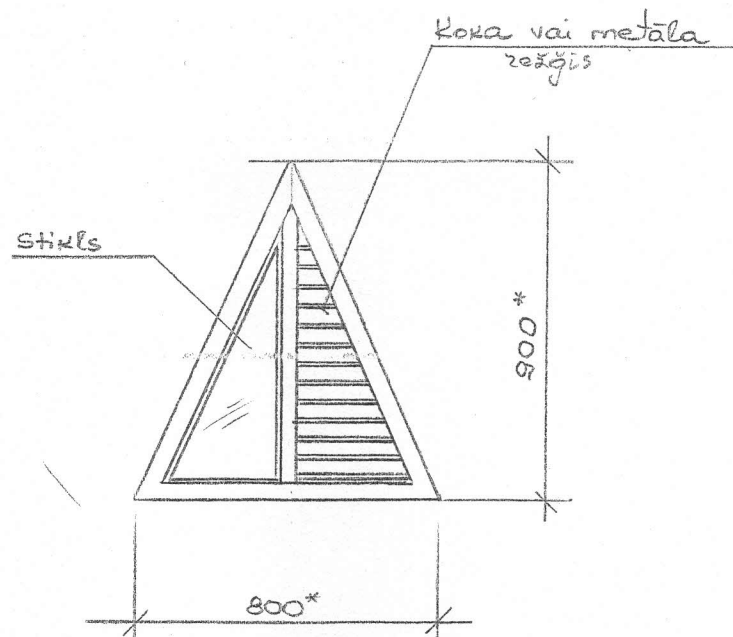
Projektā sniegt risinājumu par bēniņu pārseguma siltināšanu ar akmensvati „Paroc” vai analogu 200mm biezū.

„EUROFAL” loksnes tonis - pelēks.



N. Roslyak

Bēniņu logs BL-1.




1. Vispārējās piezīmes skatīt lapu AR – 3.

2 * Ailes izmēri doti orientējoši. Pirms logu izgatavošanas visus izmērus precizēt, uzmērot katru aili.

Amats	Uzvārds	Paraksts	Datums	Būve Dzīvojamās mājas spāru jumta remonts Čiekuru ielā 5, Daugavpili.			
Izpildir.	V.Dedele			Pasūtītājs SIA „DDzKSU”			
RTD vadīt.	V.Ragele			Lapas			
Inženiere	N.Roslyak		28.04.13	Nosaukums Bēniņu logs BL-1.			
				Objekta Reģistrācijas Nr.		2013	
Inv.Nr.				Proj.stadija TP	Marka AR	Lapa 7	Mērogs 1:20
				Sertifikāts Nr. 20 - 482			

Jumta plāns.

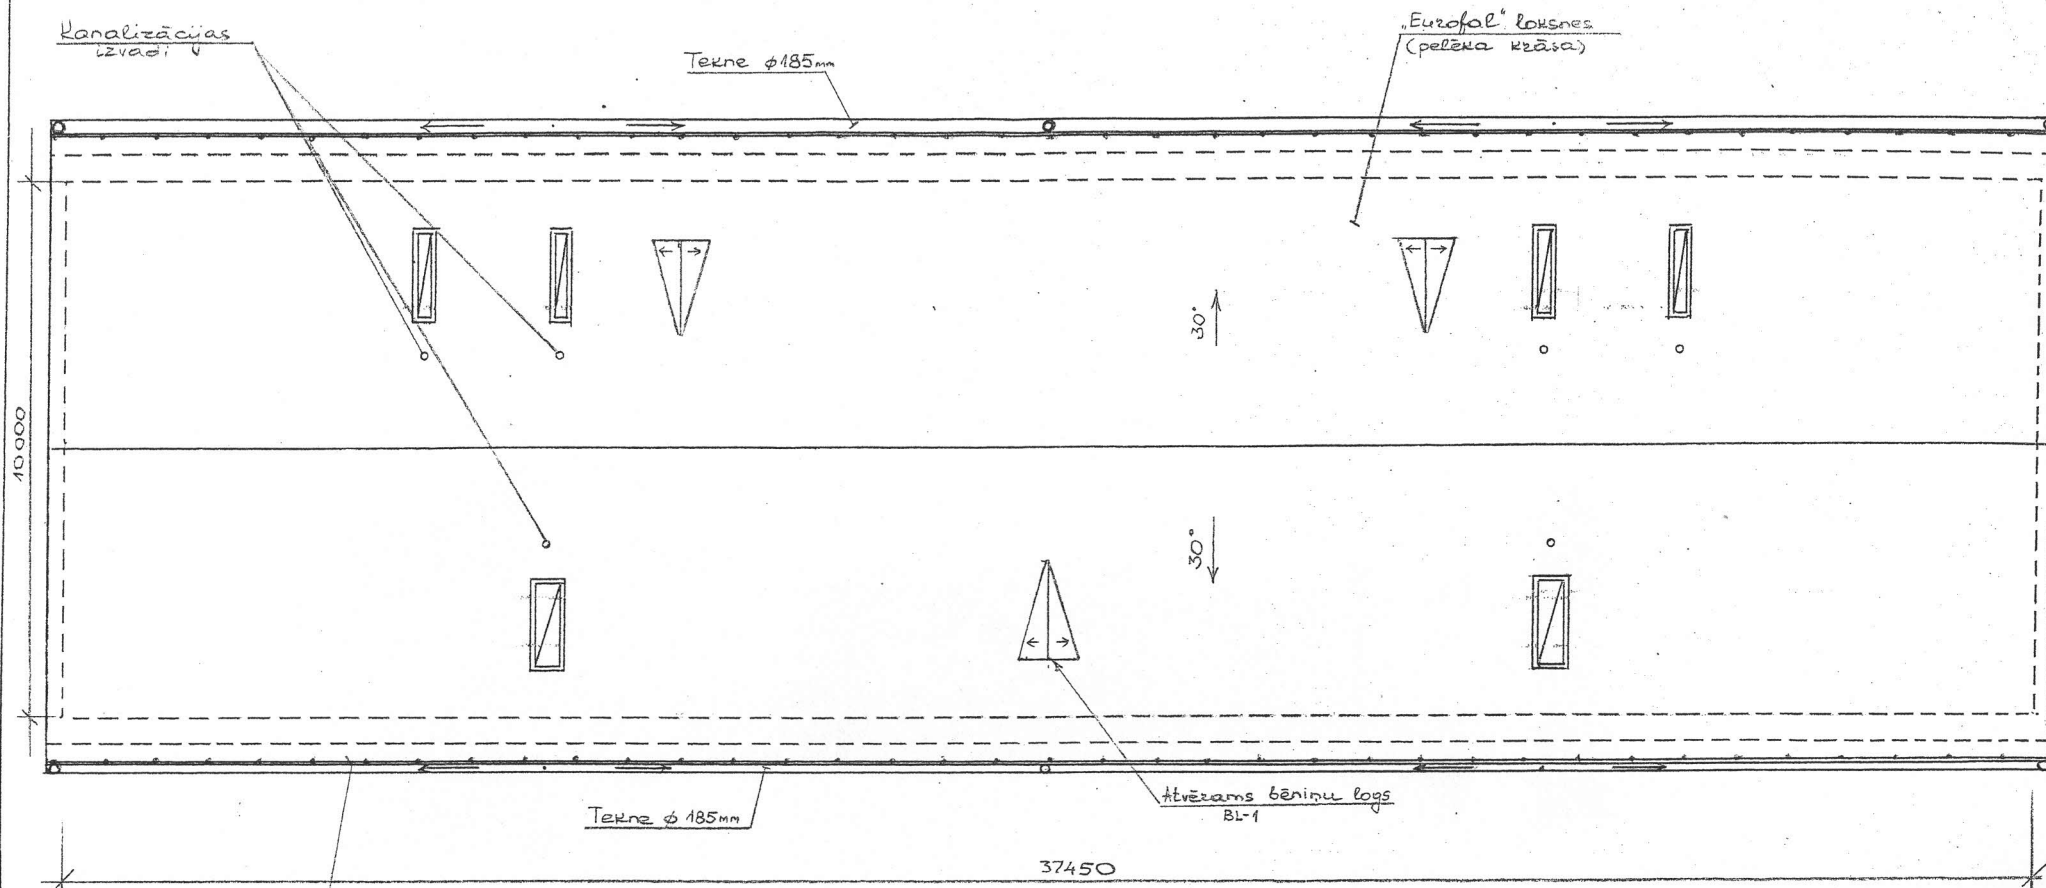M 1:100



Aizsardzības un sniega
barjers

SASKAŅOTS
DAUGAVPILS PILSĒTAS DOME
PILSĒTPLĀNOŠANAS UN BŪVĪECĪBAS DEPARTAMENTS
BŪVVALDES VADĪTĀJS

V. Komule

02.05.2013


1. Vispārējās piezīmes skatīt lapu AR-3.
- 2.* - Izmērus precizēt uz vietas.

SASKAŅOTS
Daugavpils pilsētas pašvaldības mākslinieks
Jānis Pundurs
20.05.2013

mats	Uzvārds	Paraksts	Datums	Būve Dzīvojamās mājas spāru jumta remonts Čiekuru ielā 5, Daugavpils.				
Izpildīt.	V.Dedele			Pasūtītājs SIA „DDZKSU”				
RTD vadīt.	V.Ragele			Lapas				
Inženiere	N.Roslyak		24.04.13	Nosaukums Jumta plāns.				
Inv.Nr.				Objekta Reģistrācijas Nr.	2013			
				Proj.stadija TP	Marka AR	Lapa 1	Mērogs 1:100	Sertifikāts Nr. 20 - 482

Bēniņu plāns.

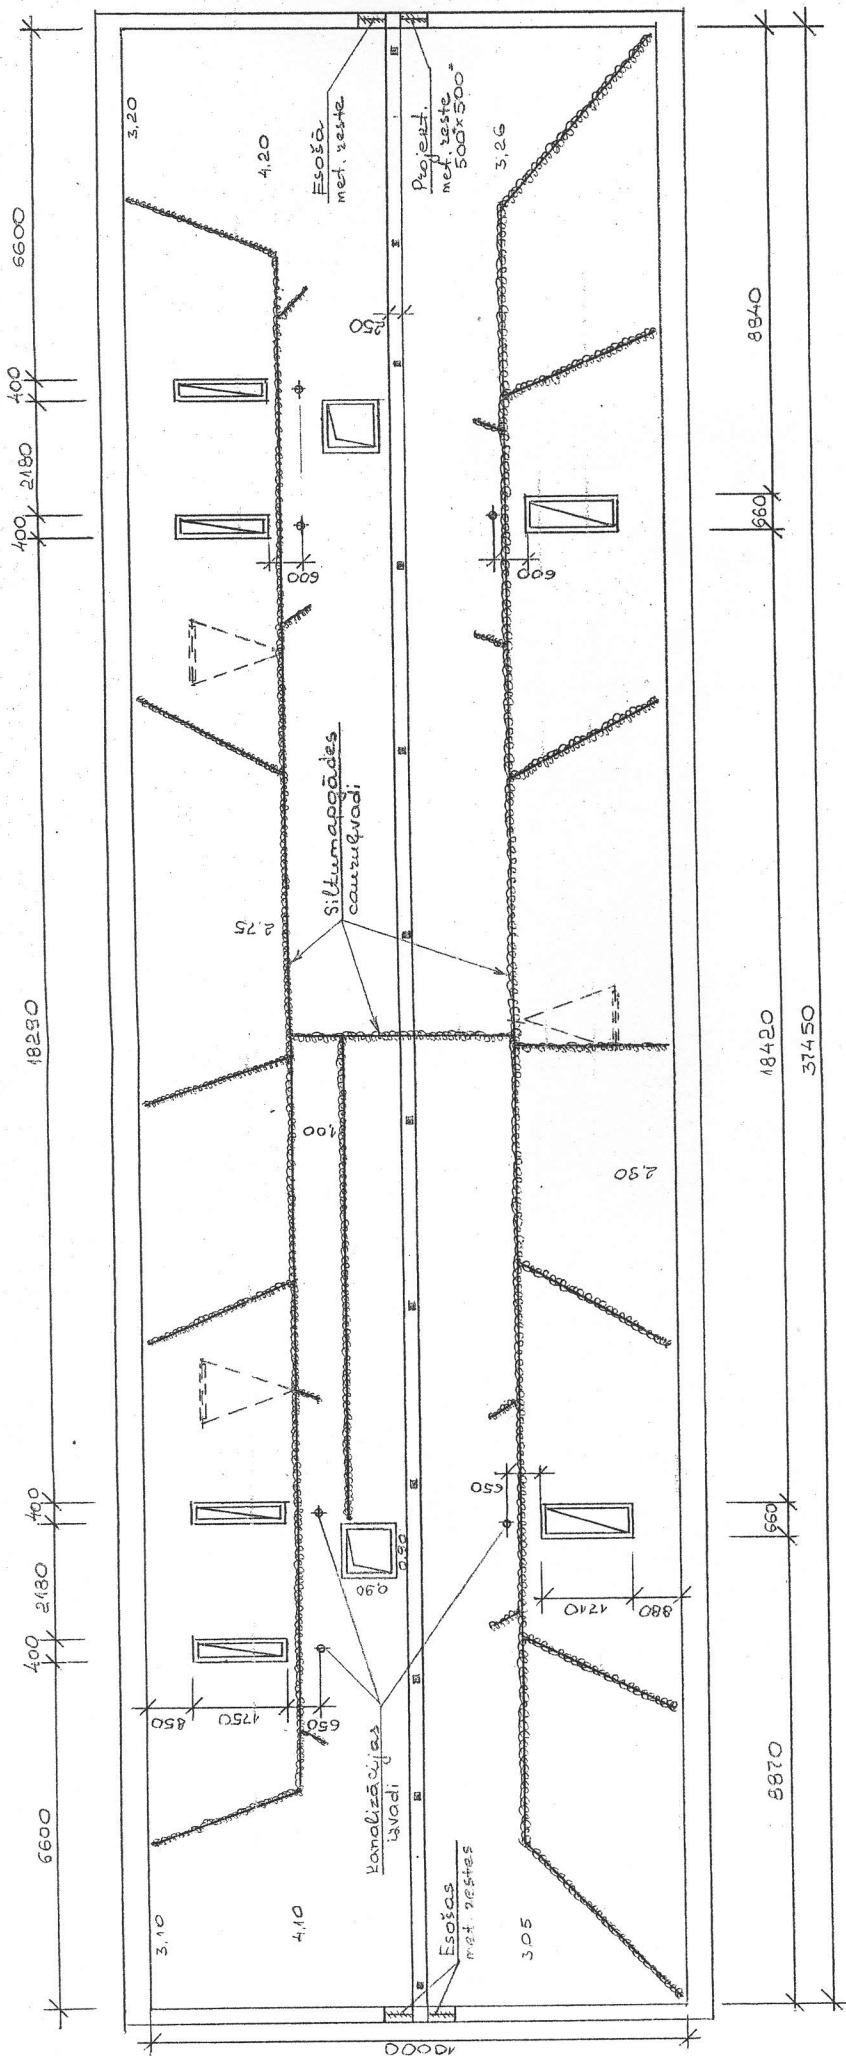M 1:100




1. Vispārējās piezīmes skatīt lapu AR - 3.

2.* - Izmērus precizēt uz vietas.

3.* Ailes izmēri doti orientējoši. Pirms logu izgatavošanas visus izmērus precizēt, uzmērot katru aili.



Anats	Uzvārds	Paraksts	Datums	Buve Dzīvojamās mājas spēru jūnta remonts Čiekuru ielā 5, Daugavpils.
Izpildīt.	V.Dedele			Pasūtītājs SIA "DDZKSU"
RTD vadīt.	V.Ragele			Lapas
Inženiere	N.Roslyak		23.04.13	Nosaukums Bēniņu plāns.
Inv.Nr.				Objekta Reģistrācijas Nr. 2013
				Proj.stadija TP
				Mērogs 1:100
				Lapa 2
				Marka AR
				Sertifikāts Nr. 20 - 482

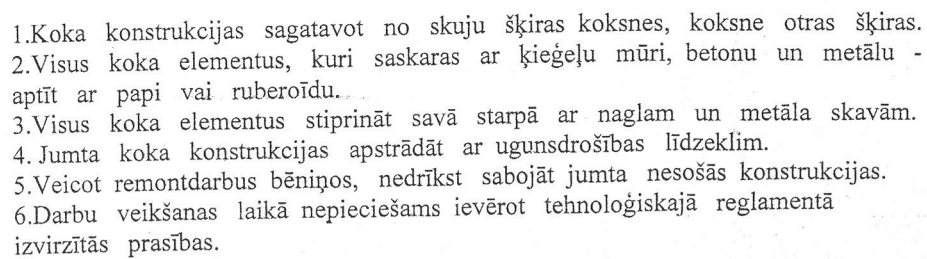M 1: 100



Amats	Uzvārds	Paraksts	Datums	Būve Dzīvojamās mājas spāru jumta remonts Čiekuru ielā 5, Daugavpils.				
Izpildīt.	V.Dedele			Pasūtītājs SIA „DDzKSU”				
RTD vadīt.	V.Ragele			Lapas				
Inženiere	N.Roslyak		23.09.13	Nosaukums Spāru plāns.				
				Objekta Reģistrācijas Nr.			2013	
Inv.Nr.				Proj.stadija TP	Marka AR	Lapa 3	Mērogs 1:100	Sertifikāts Nr. 20 - 482

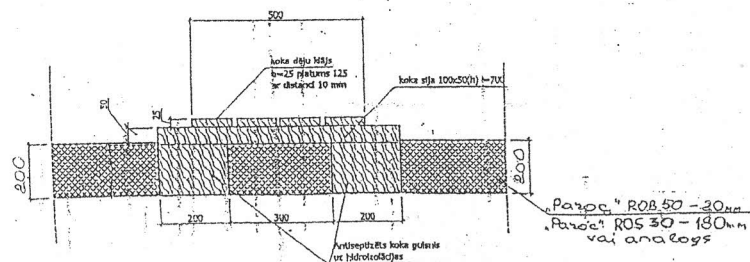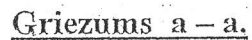M 1: 100




1. Vispārējās piezīmes skatīt lapu AR-3.
2. Gar apkures cauruļvadiem un pie jumta logiem izveidot koka laipas (koka laipas precizēt uz vietas).
3. Visas koka konstrukcijas apstrādāt ar antiseptiķi.
4. Koka laipas garumu precizēt būvniecības laikā.

Amats	Uzvārds	Paraksts	Datums	Būve Dzīvojamās mājas spāru jumta remonta Čiekuru ielā 5, Daugavpili.				
Izpildīt.	Y.Dedele			Pasūtītājs SIA „DDZKSU”				
RTD vadīt.	V.Ragele			Lapas				
Inženiere	N.Roslyak		23.04.13	Nosaukums Koka laipas plāns.				
				Objekta Reģistrācijas Nr.			2013	
Inv.Nr.				Proj.stadija TP	Marka AR	Lapa 4	Mērogs 1:100	Sertifikāts Nr. 20 - 482

Griezums 1-1.

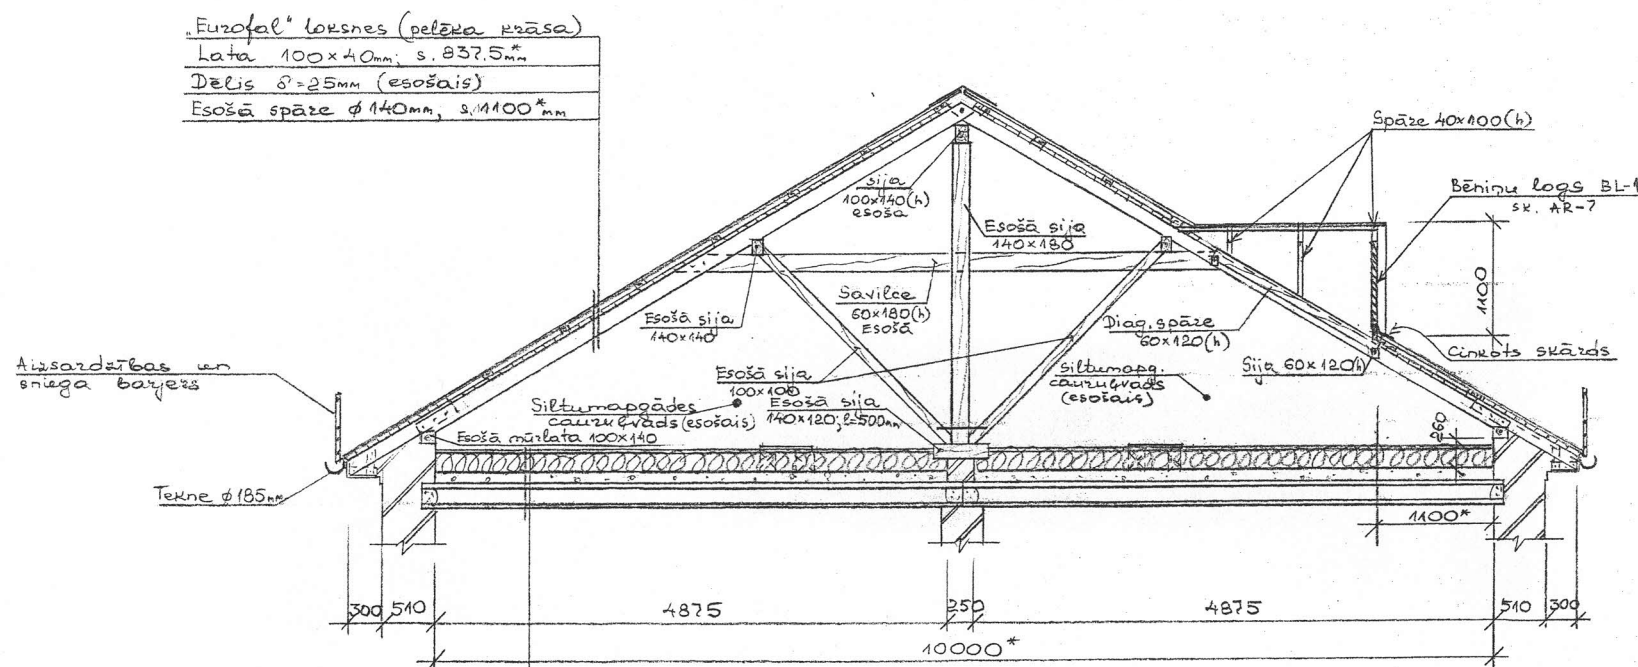M 1:50




Paroc' ROB50-20mm; Paroc' ROS-30-180mm
 Esošie sazeni 100x120mm
 Trauka izolācija
 Dzelzbetona plātne 220mm

1. Vispārējās piezīmes skatīt lapu AR-3.
- 2.* - Izmērus precizēt uz vietas.

Amats	Uzvārds	Paraksts	Datums	Būve Dzīvojamās mājas spāru jumta remonts Čiekuru ielā 5, Daugavpils.				
Izpildīt.	V.Dedele			Pasūtītājs SIA „DDZKSU”				
RTD vadīt.	V.Ragele			Lapas				
Inženiere	N.Roslyak		26.04.13	Nosaukums Griezums 1-1.				
Inv.Nr.				Objekta Reģistrācijas Nr.		2013		
				Proj.stadija TP	Marka AR	Lapa 5	Mērogs 1:50	Sertifikāts Nr. 20 - 482


Kores mezgls.

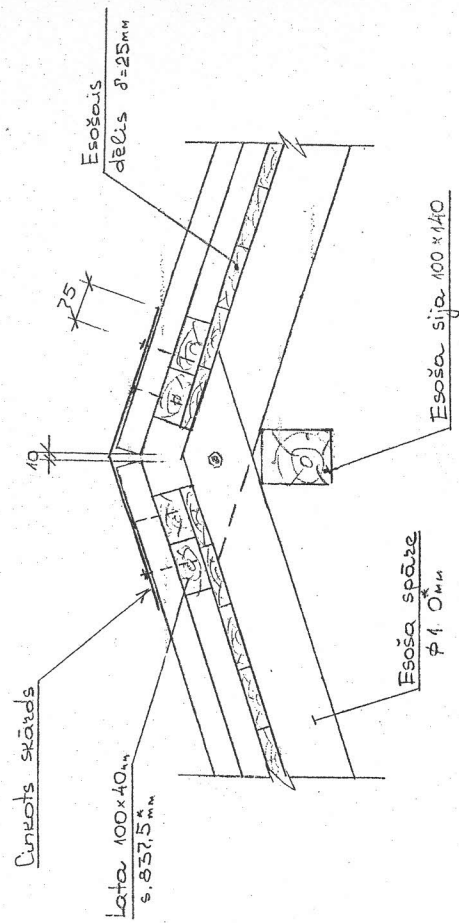M 1:10



Karnīzes mezgls.

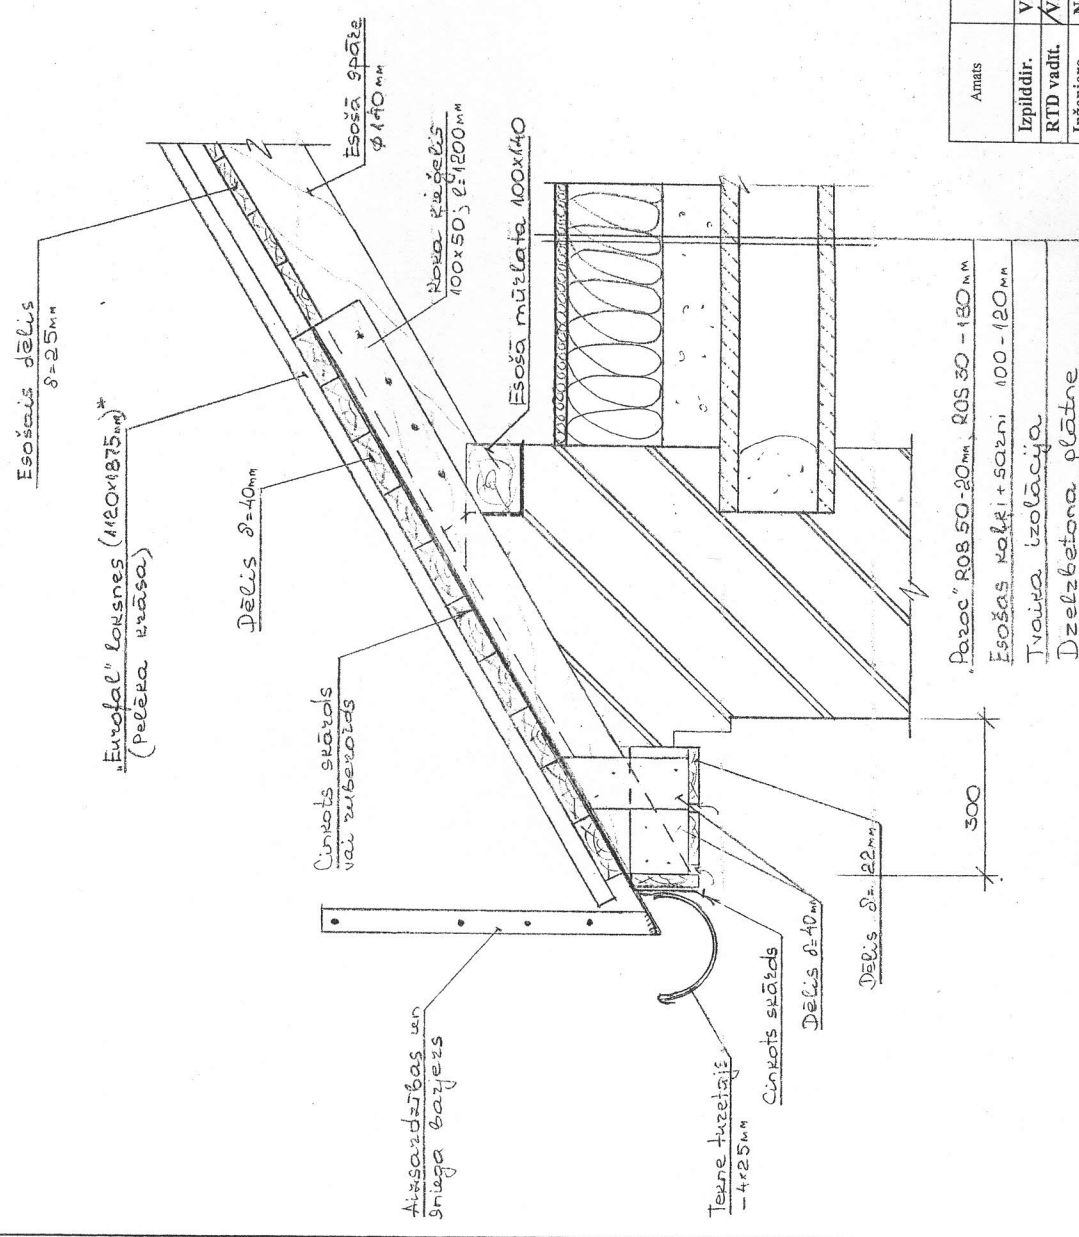M 1:10



1. * - Izmērus precizēt uz vietas.
2. Vispārējās piezīmes skatīt lapu AR - 3.

Anats	Uzvārds	Paraksts	Datums	Buve Dzīvojamās mājas spāru jumta remonts Čiekuru ielā 5, Daugavpils.
Izpildīt.	V. Dedele	<i>[Signature]</i>		Pasūtītājs SIA „DDZKSU”
RTD vadīt.	N. Rāgale	<i>[Signature]</i>		Lapas
Inženiere	N. Rosļak	<i>[Signature]</i>	24.07.13	Nosaukums Karnīzes mezgls, Kores mezgls.
Inv. Nr.				Objekta Reģistrācijas Nr. 2013
				Proj. studija Marka Lapa Mērogs 1:10
				TP AR 6
				Sertifikāts Nr. 20 - 482