


nosaukums: loga 26A

PVC logs

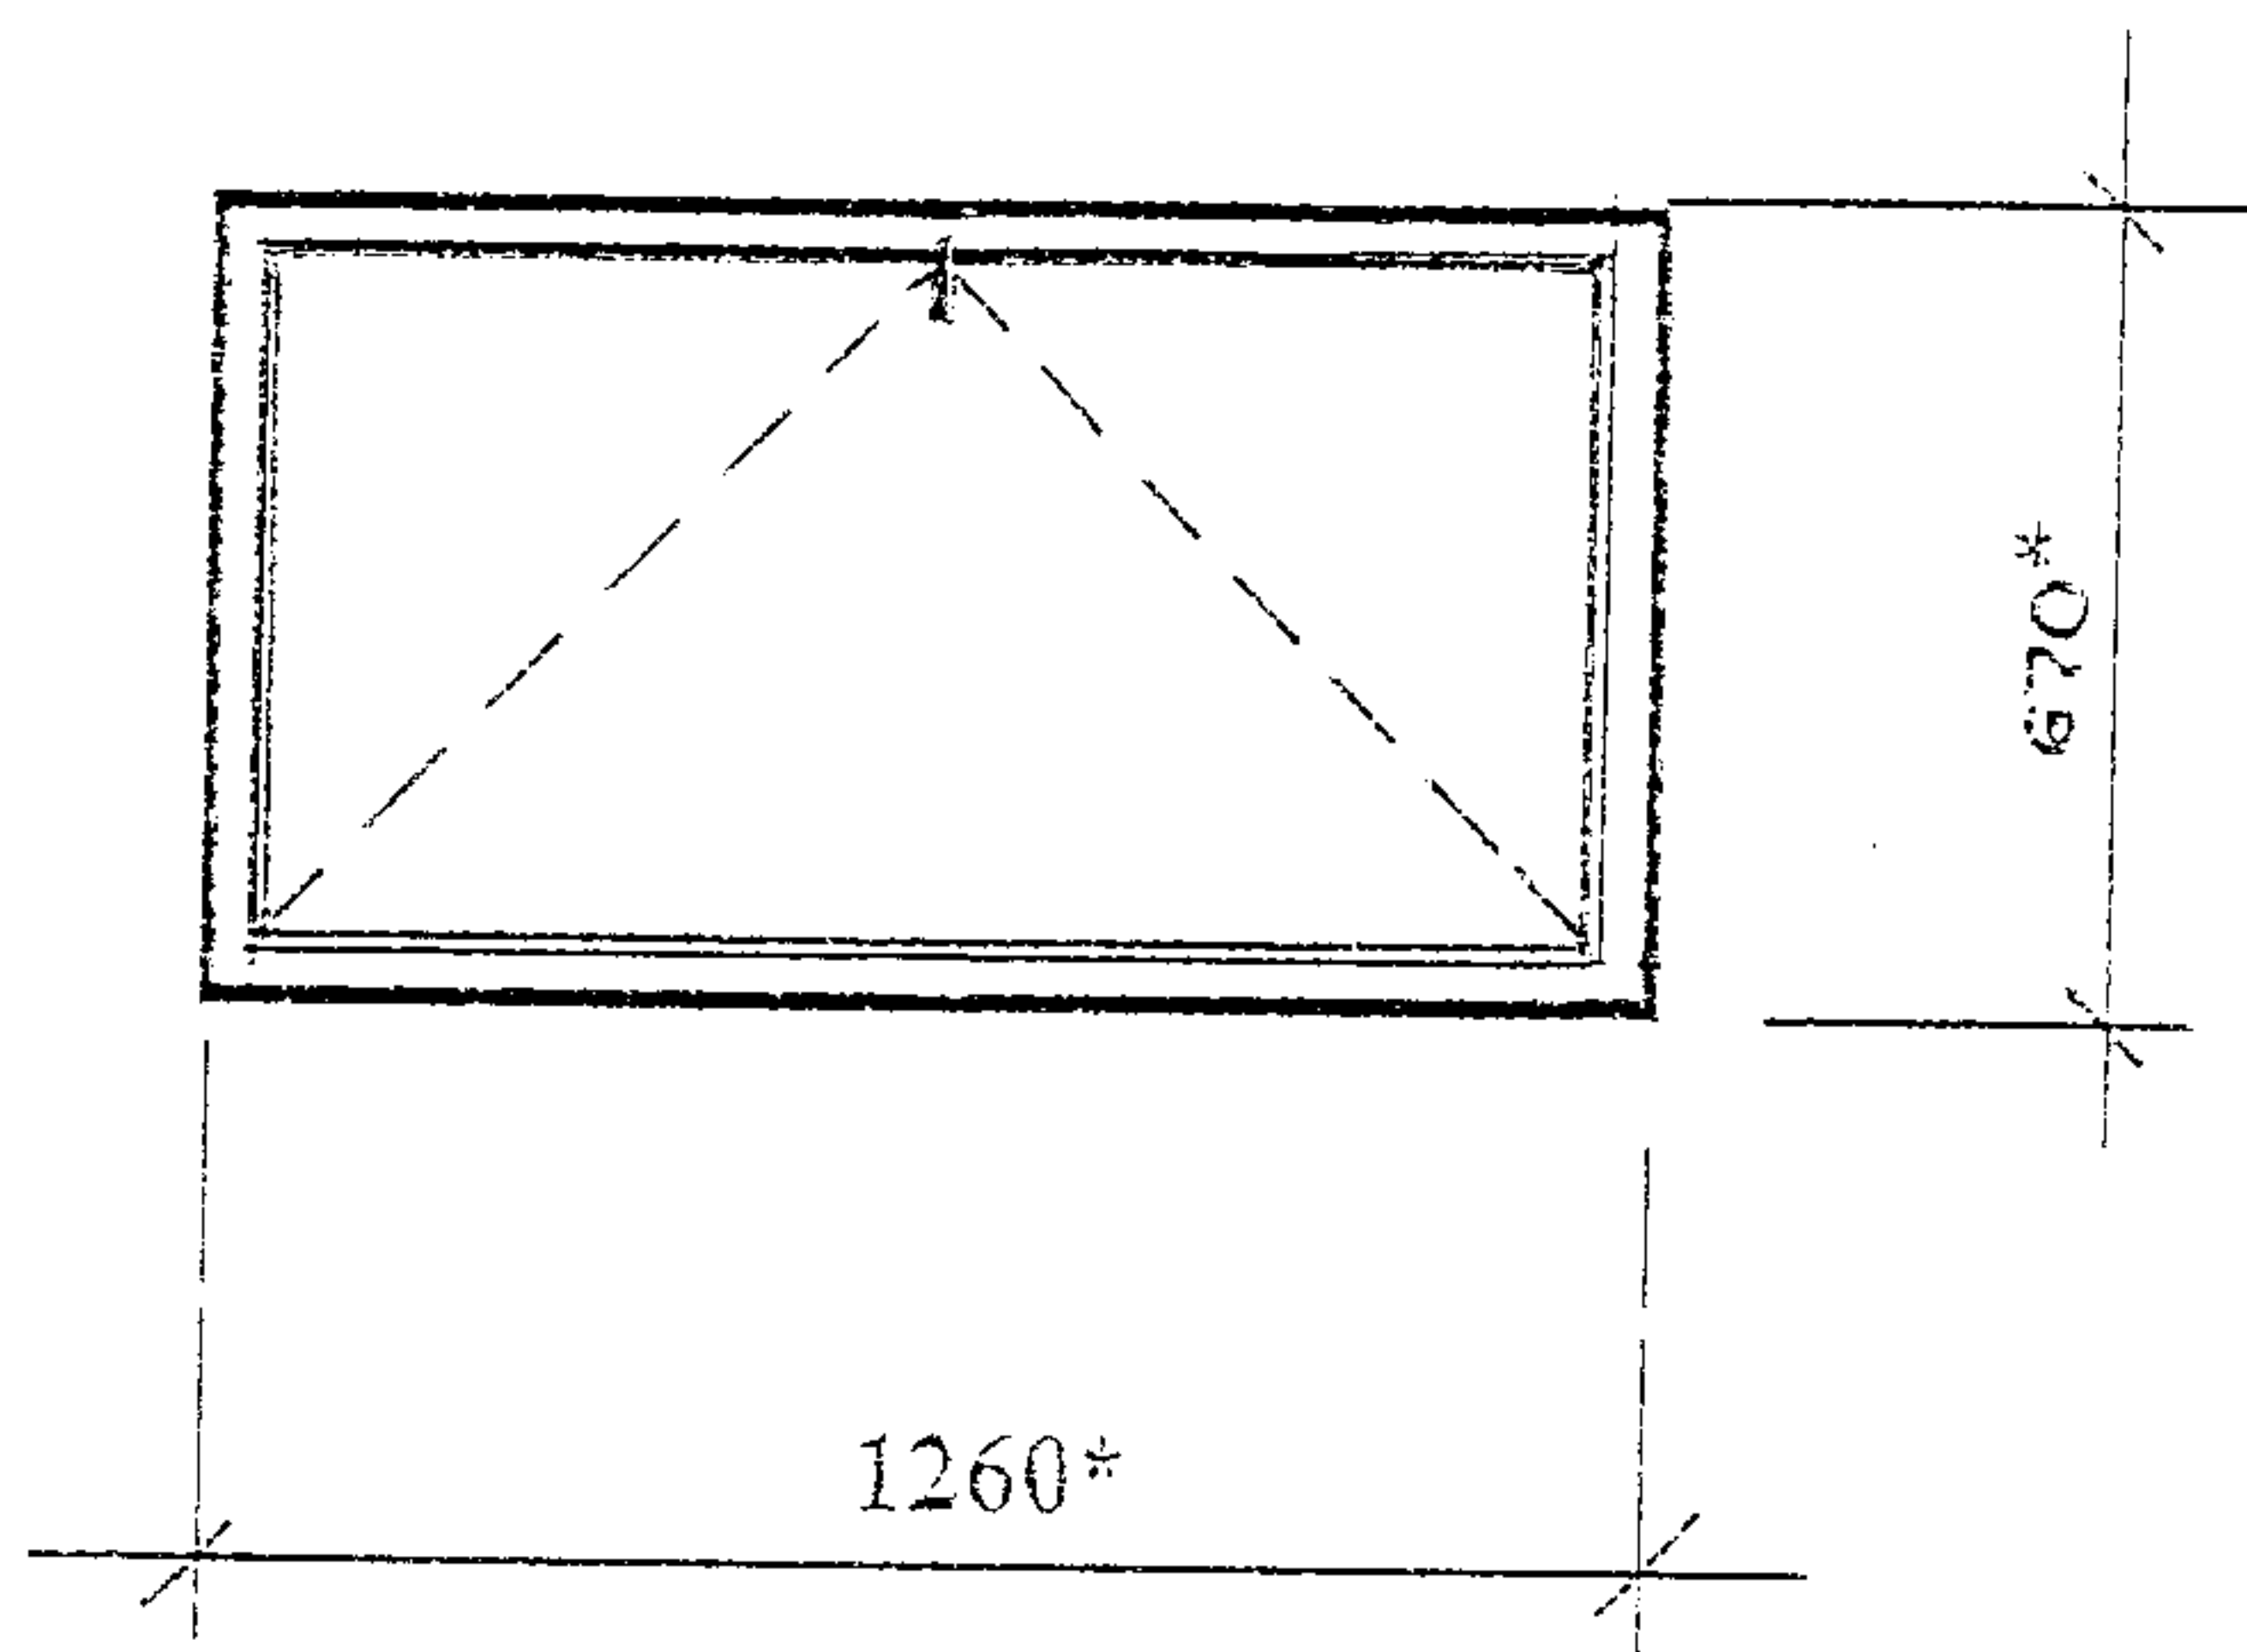

Logu krāsa - balta

* - Izmērus precizēt uz vietas.

Sastādīja

N. Roslyak

SIA "DDZKSU"
RTD ēku būvzinšnieks
(būvprakses sertifikāts Nr. 20-492)
N. Roslyak