


BŪVES -1- STĀVA PLĀNA SHĒMA

Pagrabs

L=1.73

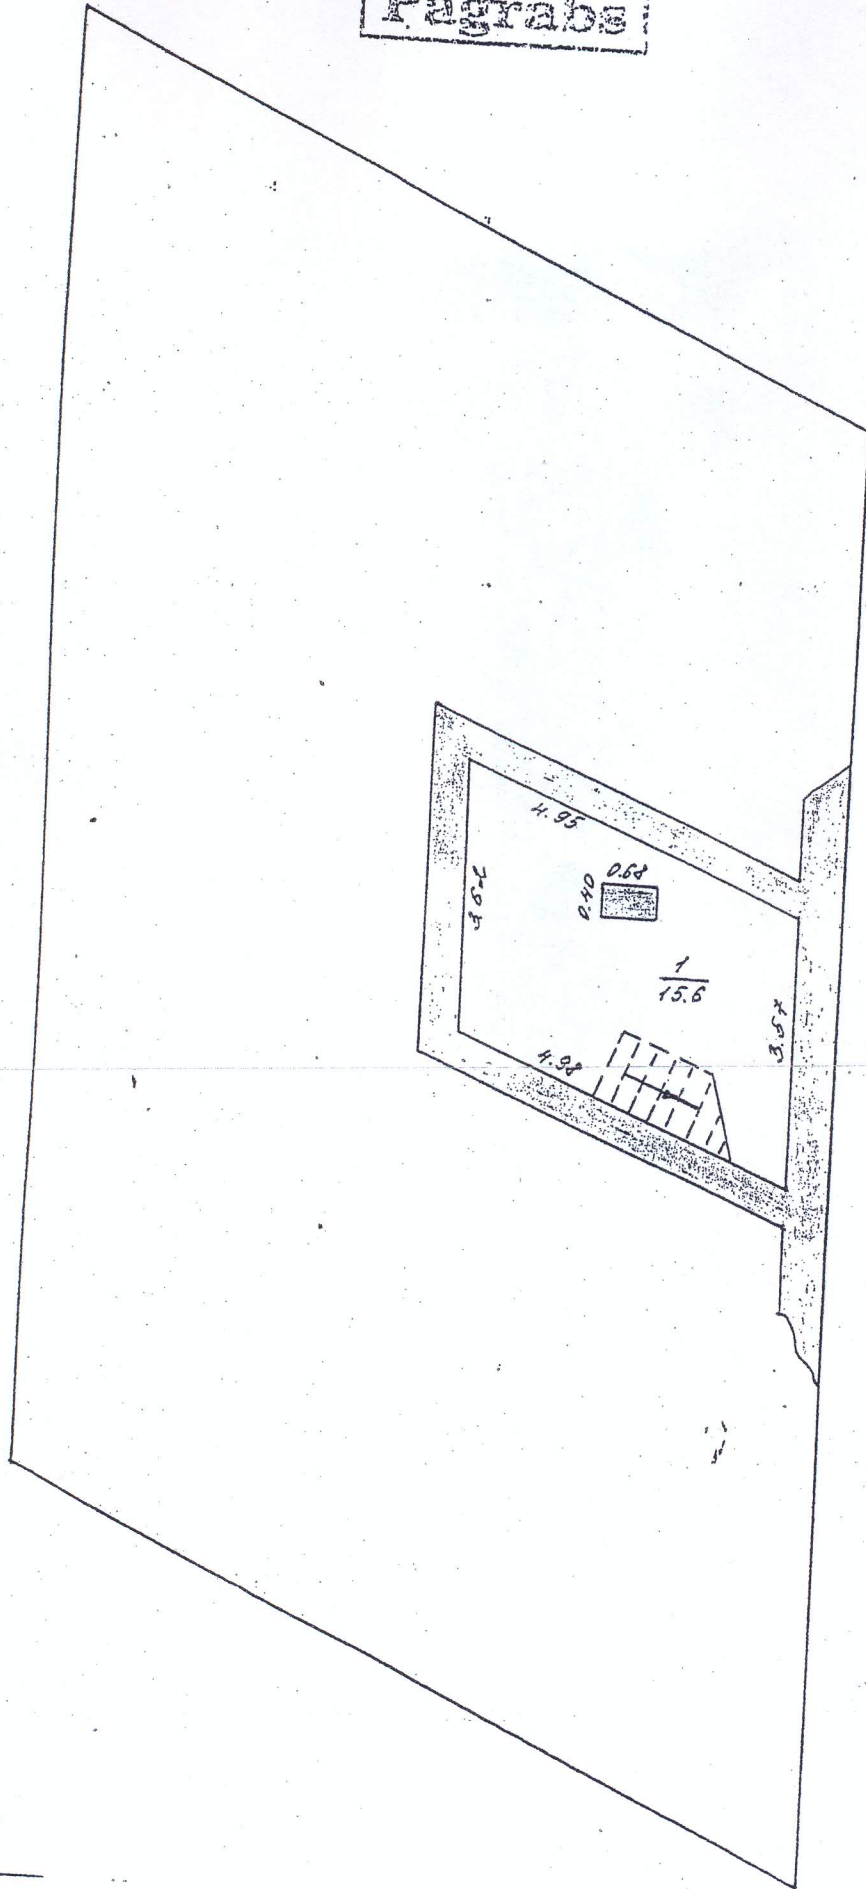


aps 1:100

Būves kadastra apzīmējums: 0500 | 001 | 7211 | 001

BŪVES 1. STĀVA PLĀNA SHĒMA

$h = 3.30$

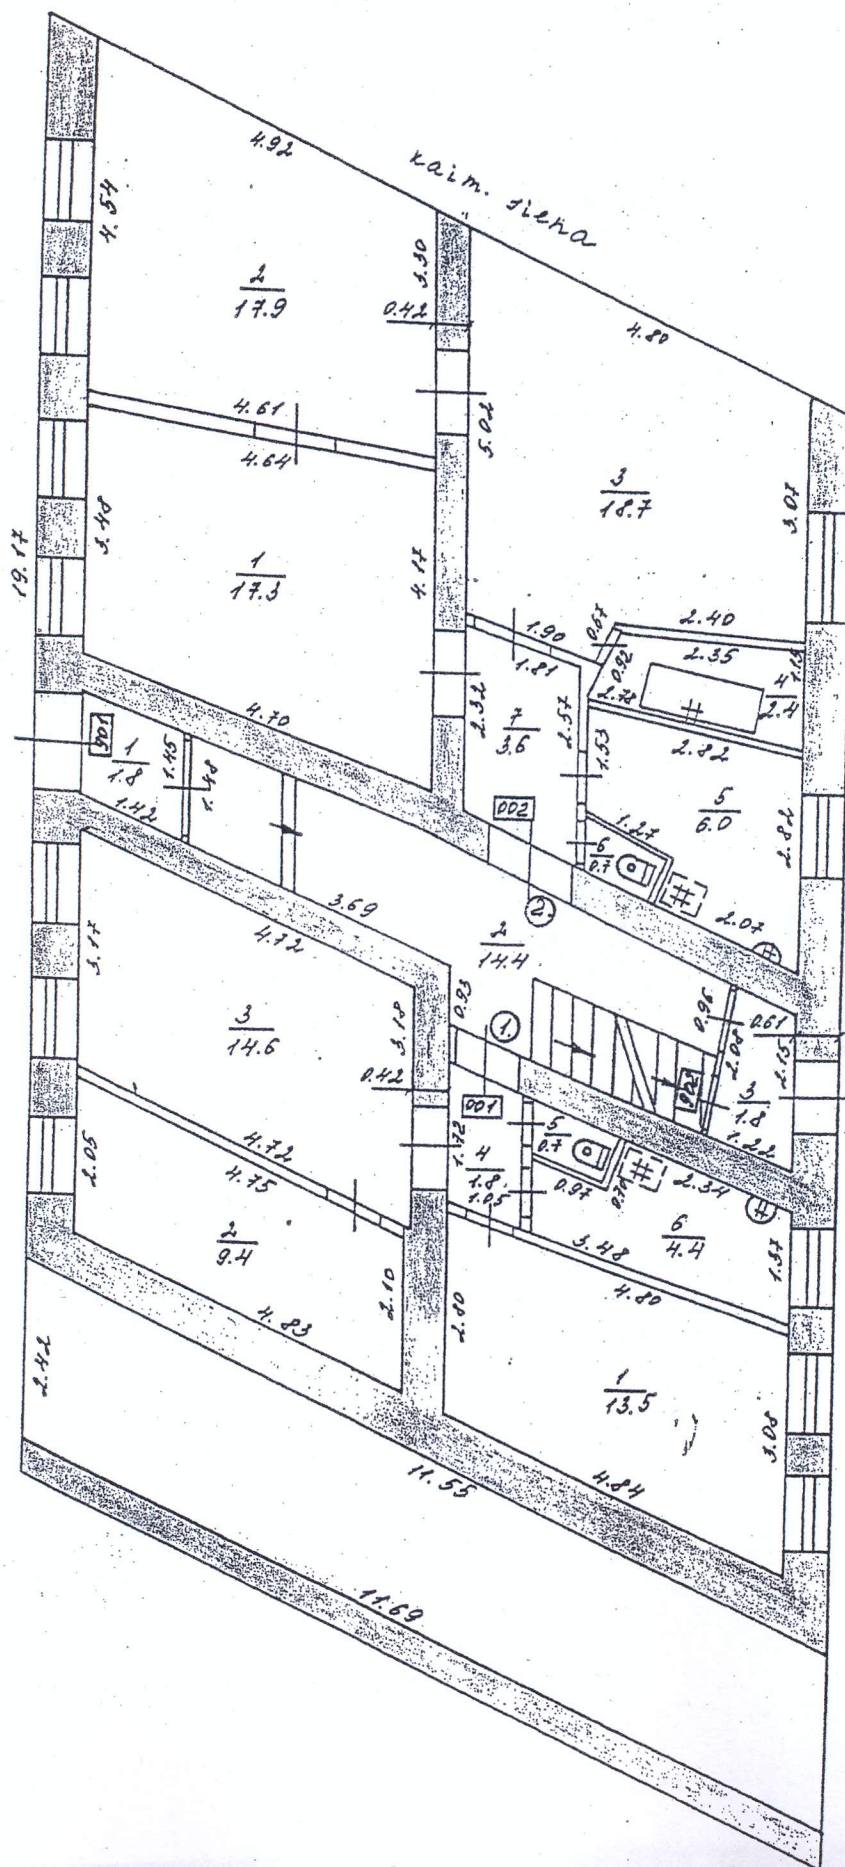


Ērogs 1:100

Būves kadastra apzīmējums: 0500 | 001 | 7211 | 001

BŪVES 2 . STĀVA PLĀNA SHĒMA

L=3.43

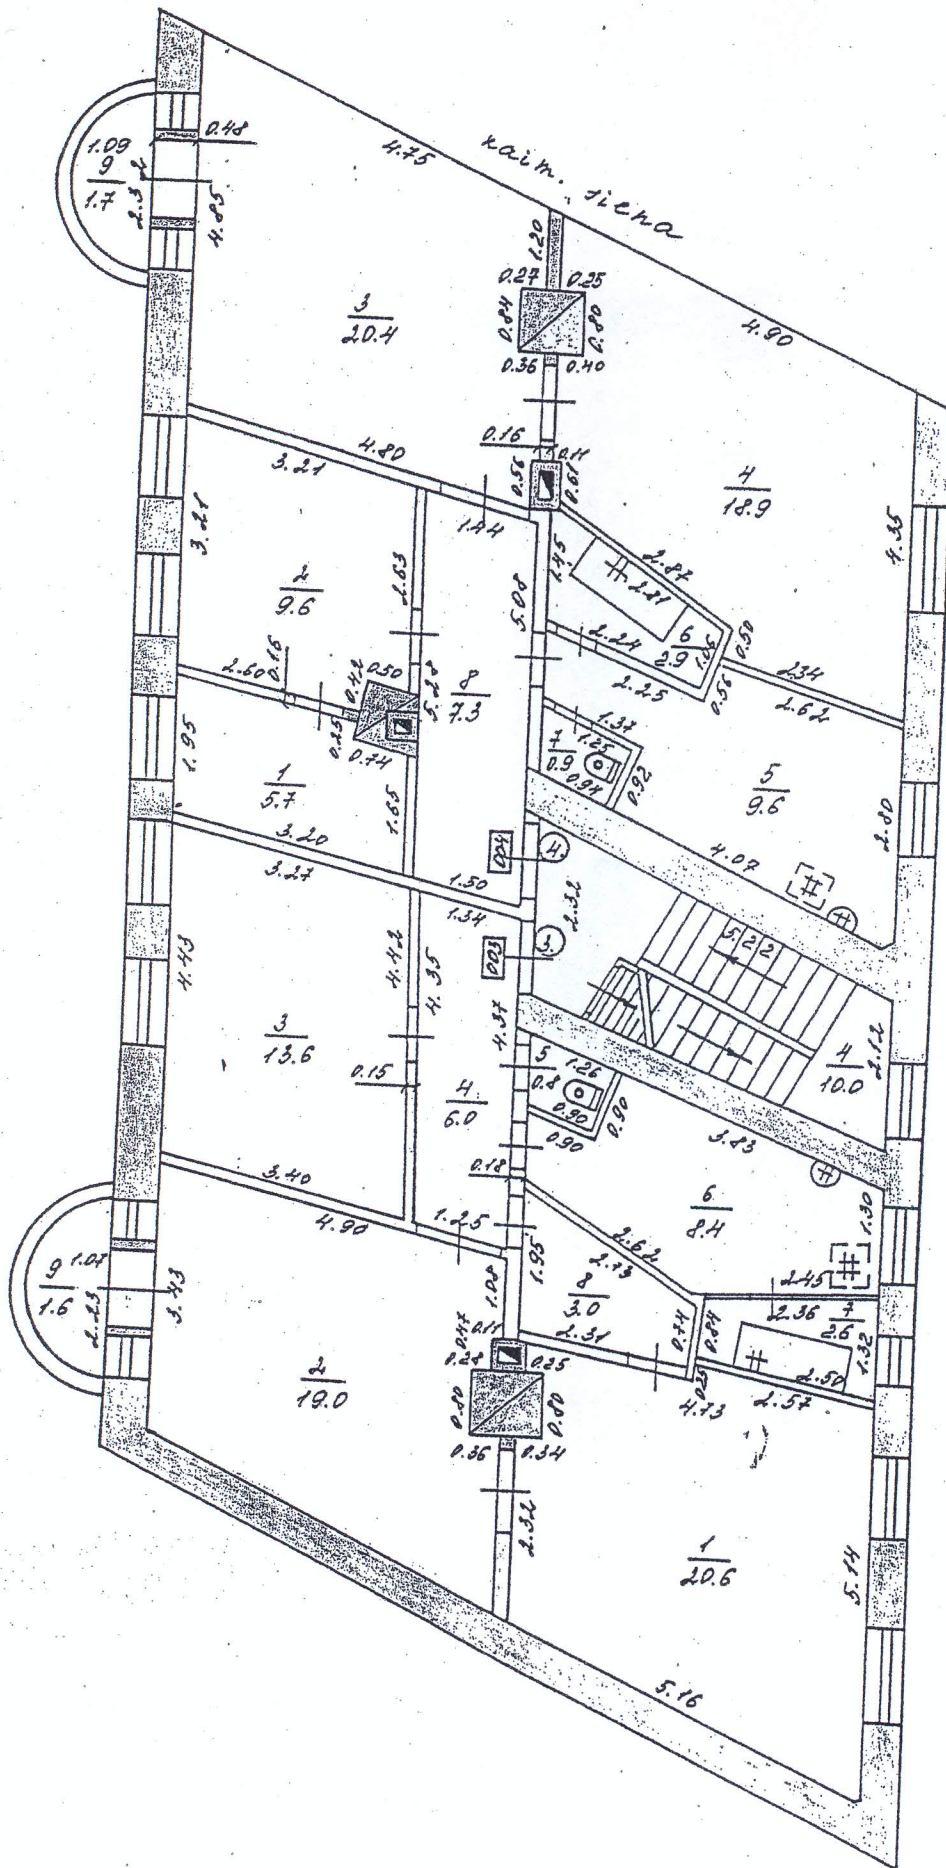

Mērogs 1:100

Būves kadastra apzīmējums: 0500 | 001 | 7211 | 001