

PIEZĪMES:

1. PIENEMTO RISINĀJUMU APRAKSTS DOTS PASKAIDROJUMA RAKSTĀ.
2. PIENEMTIE APZĪMĒJUMI NORĀDĪTI RASĒJUMA LAPĀS.
3. PAR RELATĪVO ATZĪMI 0.000 PIENEMTI 1.STĀVA GRĪDAS LĪMENI.
4. ŠIS RASĒJUMU KOMPLEKTS NAV IZMANTOJAMS CITU OBJEKTU PROJEKTĒŠANAI UN BŪVNIECĪBAI BEZ SASKAŅOŠANAS AR A/S "KOMUNĀLPROJEKTS".
5. BŪVUZŅĒMĒJAM, PIRMS JEBKURA DARBA UZSĀKŠANAS, JĀPĀRLIECINĀS PAR RASĒJUMOS SNIEGTĀJIEM IZMĒRIEM. NEATBILSTĪBAS VAI PRETRUNU GADĪJUMĀ PIRMS DARBU UZSĀKŠANAS GRIEZTIES PIE BŪVPROJEKTA AUTORĪEM NESKAIDRĪBU NOVĒRŠANAI.
6. RAKSTURĪGIE (GALVENIE) IZMĒRI NEVAR TIKT NOLASĪTI PĒC MĒROGA, NESKAIDRĪBU GADĪJUMĀ GRIEZTIES PIE BŪVPROJEKTA AUTORĪEM.
7. JEBKURAS IZMAIŅAS BŪVPROJEKTĀ JĀSASKAŅO AR BŪVPROJEKTA AUTORĪEM LĪDZ ATTIECĪGO BŪVDARBU UZSĀKŠANAI.
8. VISAS NORĀDES, KAS DOTAS "VISPĀRĪGO RĀDĪTĀJU" LAPĀ ATTIECINĀMAS UZ VISIEM ŠAJĀ SĒJUMĀ IZVIETOTAJIEM RASĒJUMIEM.
9. VISAS ATSAUCES UZ MATERIĀLU UN IZSTRĀDĀJUMU IZGATAVOTĀJU FĪRMĀM, KURAS NORĀDĪTAS BŪVPROJEKTĀ, LIECINA TIKAI PAR ŠO IZSTRĀDĀJUMU KVALITĀTI UN APKALPOŠANAS LĪMENI. SPECIFIKĀCIJĀS NORĀDĪTO MATERIĀLU UN IZSTRĀDĀJUMU NOMAĪNA IR IESPEJAMA AR CITIEM TEHNISKI ANALOGIEM MATERIĀLIEM UN IZSTRĀDĀJUMIEM, IEPRIEKŠ SASKAŅOJOT AR BŪVPROJEKTA AUTORĪEM.

Šis būvprojekta BK daļas risinājumi atbilst Latvijas būvnormatīviem, kā arī tehnisko noteikumu prasībām.

Būvprojekta daļas vadītājs **I. BEINAROVĪČA**
(vārds, uzvārds)
20-5887
(sertifikāta Nr.)

Jūlijs 2013.g. (datums) **I. Beinaroviča** (paraksts)

RASĒJUMU PAMATKOMPLEKTU SARAKSTS

LAPA	NOSAUKUMS	PIEZĪMES
BK-1	VISPĀRĒJIE DATI	
BK-2	BĒŅINU PLĀNS-SHĒMA, BĒŅINU PĀRSEGUMA SILTINĀŠANAS DETALAS, GRIEZUMI 1-1,2-2, DURVJU UN KOKMATERIĀLU SPECIFIKĀCIJAS.	
BK-3	SPĀRU UN JUMTA PLĀNS-SHĒMI, BĒŅINU LOGS BL-1, SPECIFIKĀCIJAS.	
BK-4	MEZGLI 1...4, GRIEZUMI a-a,b-b,c-c	
BK-5	Bēniņu logs BL-1, Griezumi, Mezgli	
BK-6	Bēniņu logs BL-1, Poz.2,4,6,8,9, Specifikācija.	

SASKAŅOTS
DAUGAVPILS PILSĒTAS DOME
PILSĒTAS PLĀNOŠANAS UN BŪVNIECĪBAS DEPARTAMENTS
BŪVVALDES VADĪTĀJS

[Paraksts]
30.02.2013.
V. Komuls


SASKAŅOTS
SIA "Daugavpils Dzīvokļu un komunālās saimniecības uzņēmums"
Ēku būvzinženiere
I. Laksas-Timinska
2013. g. 21. jūlijs

PIEZĪMES:


1. PIENEMTIE APZĪMĒJUMI NORĀDĪTI RASĒJUMA LAPĀS

KOMUNĀLPROJEKTS Daugavpils nodaļa BŪVKOMERSANTA REGISTR.Nr.2687 - R				Būvobjekta nosaukums ĒKAS FASĀDES VIENKĀRŠOTĀS RENOVĀCIJAS APLIECINĀJUMA KARTE DZĪVOJAMAI MĀJAI KANDAVAS ielā 7a, DAUGAVPILĪ.			
Amats	Uzvārds	Paraksts	Datums	Lapas saturs			
NOD.VADĪT.	I.KUZMINA	<i>[Paraksts]</i>	07.2013	VISPĀRĒJIE DATI Pasūtījuma Nr. 13-31-016 Mērogs c.m Stadija TP Saskaņots Lapas Nr. BK-1 Lapu sk.			
PR.VADĪT.	I.BEINAROVĪČA	<i>[Paraksts]</i>	07.2013				
BŪVTEHNIKE	N.POPKOVA	<i>[Paraksts]</i>	07.2013				
Art. reg.Nr.	9700						

ĢĀVA PLĀNS-SHĒMA

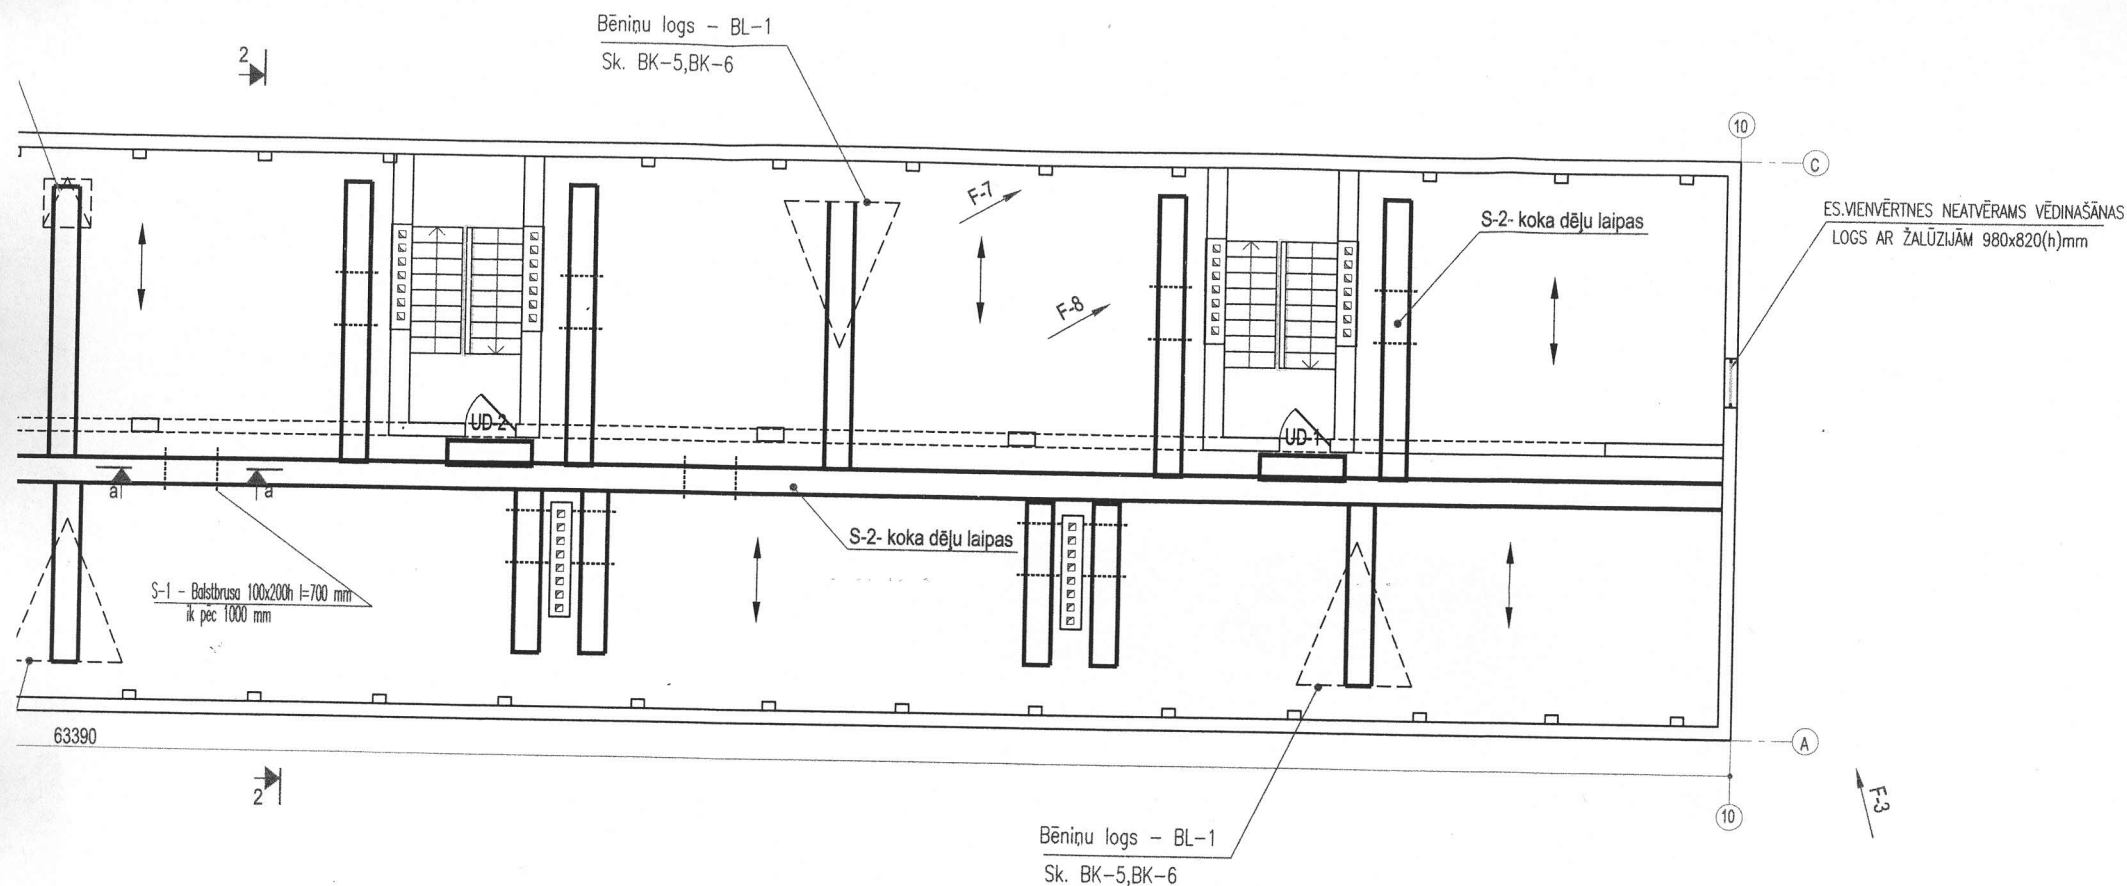

BĒNIŅU PĀRSEGUMA SILTINĀŠANAS DETALĀS

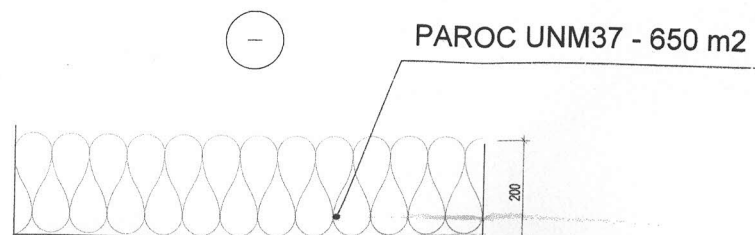


KOKMATERIĀLU SPECIFIKĀCIJA

MARKA	ŠĶĒRSGRIEZUMS	GARUMS, m	TILPUMS m ³
S-1	□100x200(h) l=700mm	115	2.3
S-2	DĒĻI - b=32	82 m ²	2.62
KOPĀ:			4.92


DURVJU SPECIFIKĀCIJA


MARKA	SKICE	AIĻES IZMĒRI HxB, mm	SKAITS gab.	PIEZĪMES

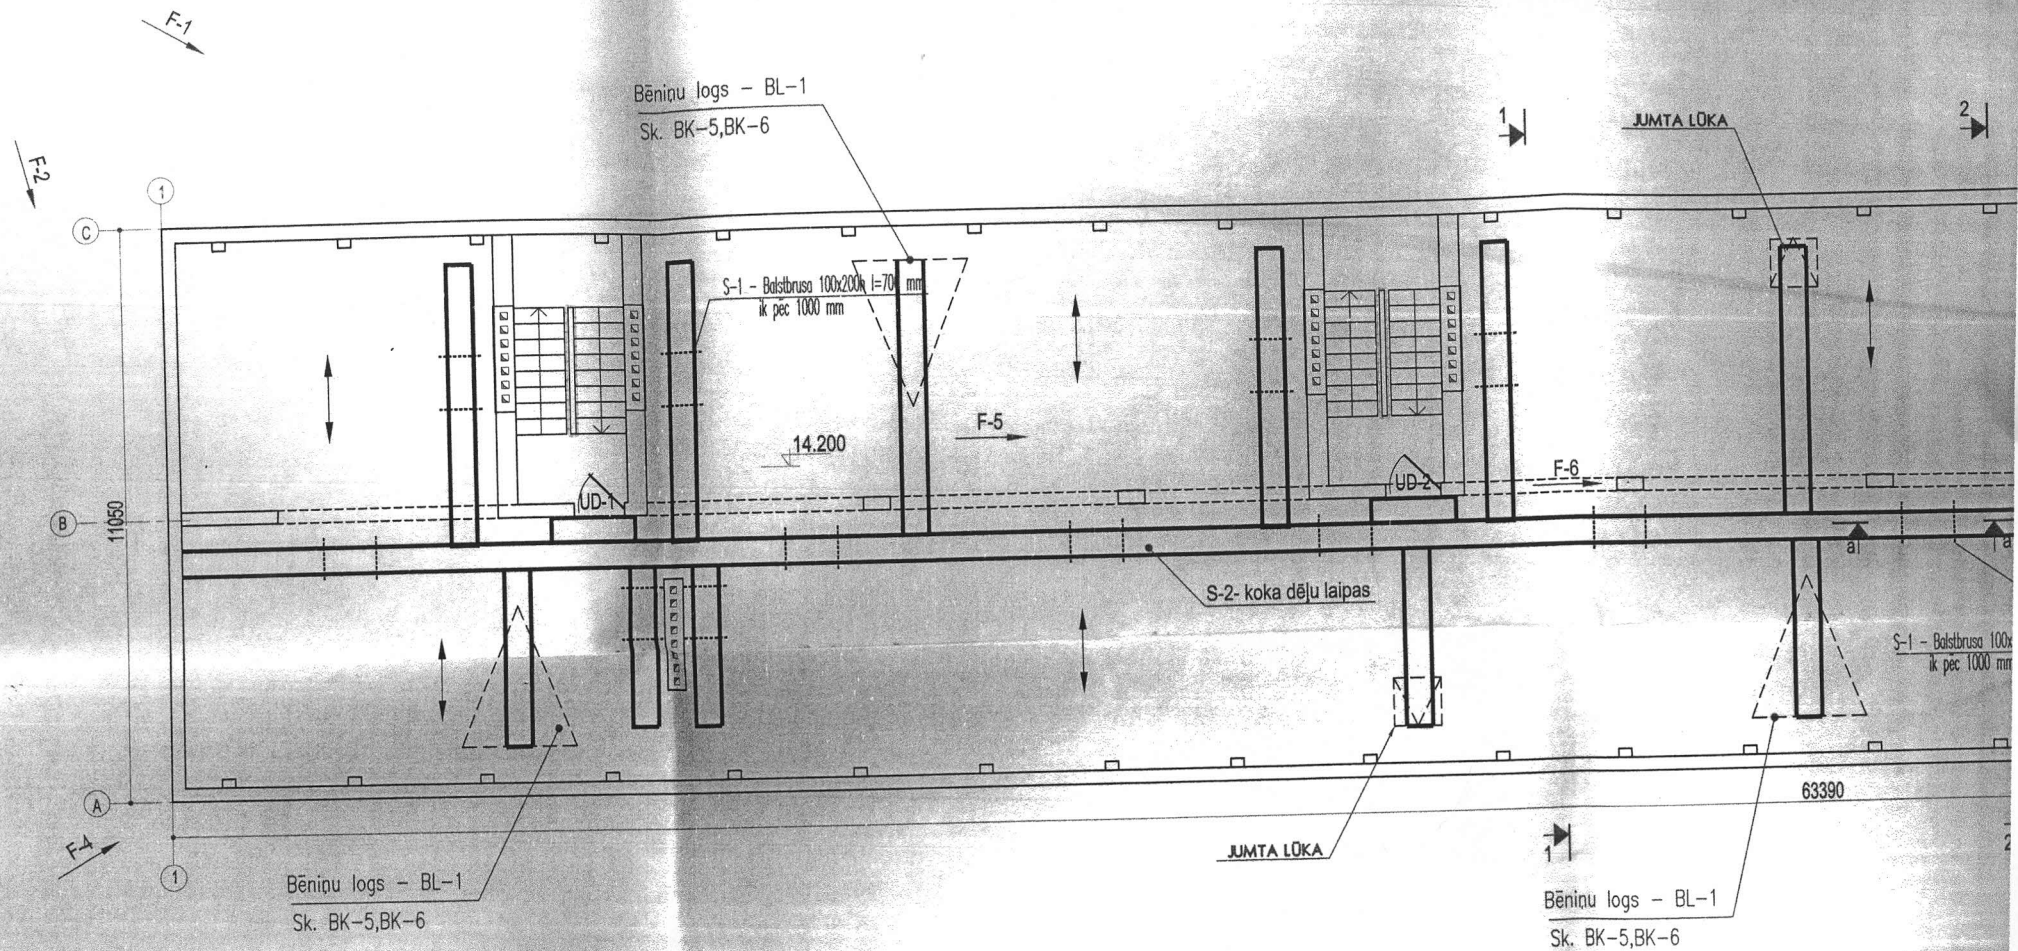

GRIEZUMS 1-1


PAROC UNM 37	-200mm
ESOŠA SILTINĀŠANA	- 200mm
DZ. BETONA PANELIS	-220mm
IEKŠĒJA APDARE	

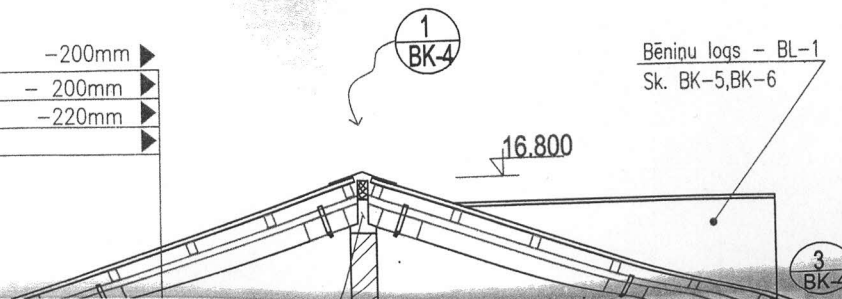

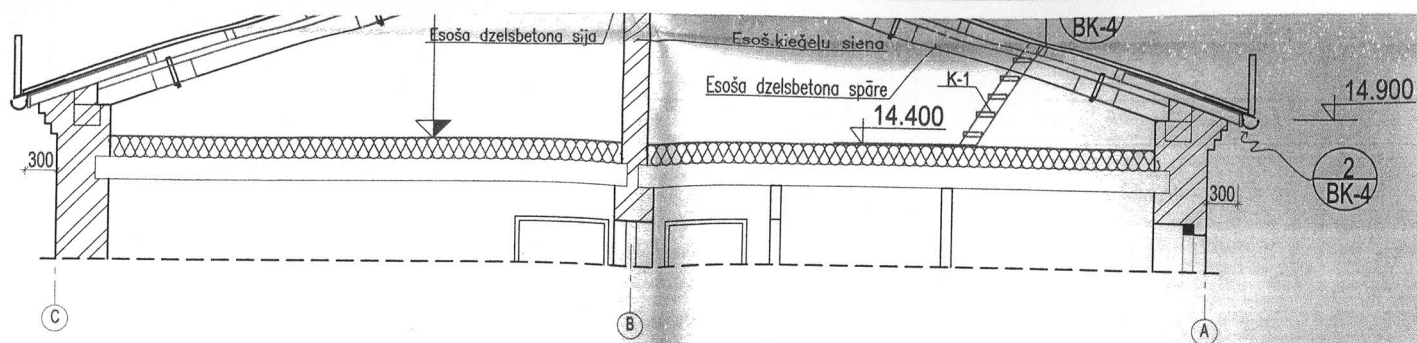

GRIEZUMS 2-2

JUMTA SEGUMS: VILNOTĀS ŠKIEDRU CEMENTA
 LOKSNES EUROFALA 1250x1150(VAI 1875x1150)
 LATOJUMS -80x120 (h)mm
 (SOLIS 1100 VAI 862,5mm)
 ESOŠ. DZELZBETONA SPĀRES

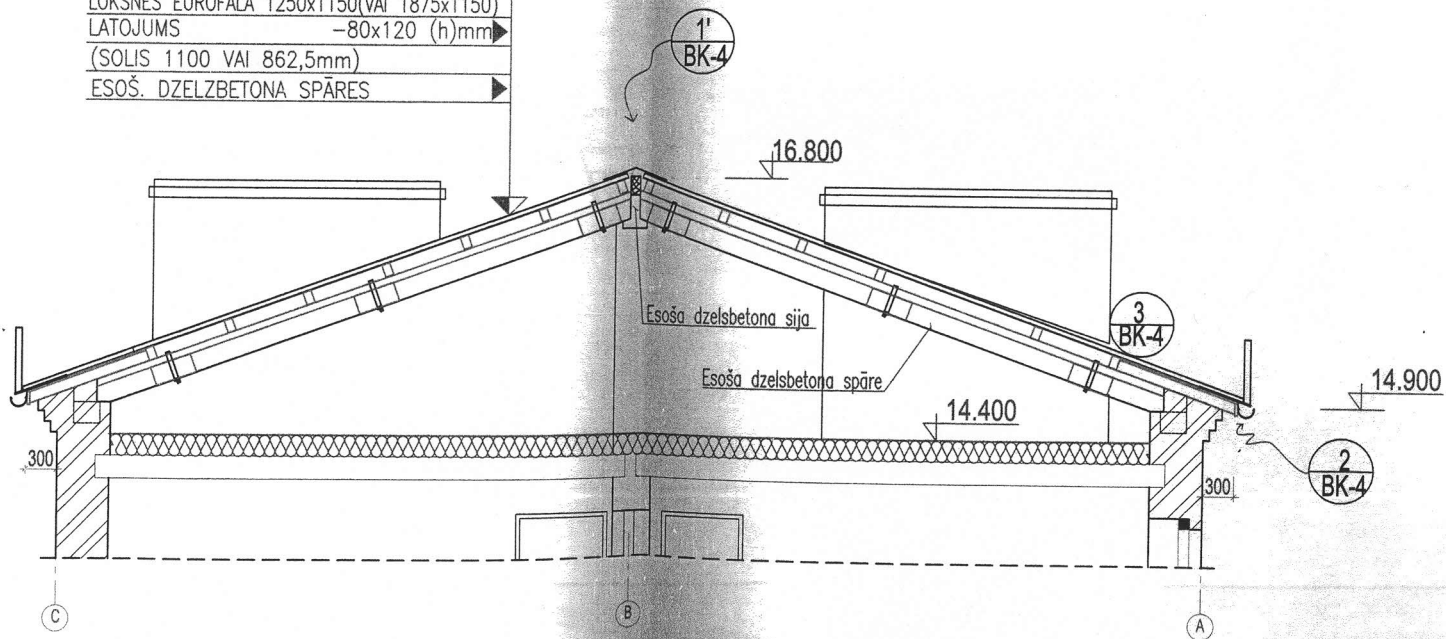

Dz/b panelis

Apdare

tvaika izolācija PAROC XMV 020



GRIEZUMS a-a, sk. piez. Nr.2

DĒLU KLĀJS STAIGAŠANAI /PLATUMS 500mm/

GULSNIS 700x100x200h IK PĒC 1000 mm

PAROC UNM37 - 650 m2

Es.siltin.

Dz/b panelis

Apdare

tvaika izolācija PAROC XMV 020



PIEŅEMTIE APZĪMĒJUMI:

— KIEGĒĻU ESOŠĀS ĀRSIENAS
380mm UN 250mm BIEZUMĀ

— NESOŠAS KONSTRUKCIJAS VIRZIENS

F.1 — FOTOGRAFĒŠANAS VIRZIENS

PIEZĪMES:

1. LAPU SK. KOPĀ AR BK-1...BK-6.
2. MATERIĀĻU SPECIFIKĀCIJA:
a) KOKA DĒĻU LAIPAS — 164m
b) GULSNIS 700x100x160h — 115m
3. KOKA LAIPAS LIKT GAR APKURES CAURULĒM UN PIE JUMTA LŪKAM.


 KOMUNĀLPROJEKTS Daugavpils nodaļa BŪVKOMERSANTA REGISTR.Nr.2687 - R				Būvobjekta nosaukums ĒKAS FASĀDES VIENKĀRŠOTĀS RENOVĀCIJAS APLIECINĀJUM KARTE DZĪVOJAMAI MĀJAI KANDAVAS ielā 7a, DAUGAVPILĒ.	
Amats	Uzvārds	Paraksts	Datums	Lapas saturs BĒŅINU PLĀNS-SHĒMA. BĒŅINU PĀRSEGUMA SILTINĀŠAN GRIEZUMI 1-1,2-2. DURVJU UN KOKMATERIĀĻU SPEC	
PR.VADĪT.	I.BEINOROVICA		07.2013	Pasūtījuma Nr. 13-31-016	Mērogs
BŪVTEHNIKE	N.POPKOVA		07.2013	Saskaņots	
Arh. reg.Nr.	9700				Lapas Nr.
					BK-2

UD-1		1850x920	2	EI30 ug vienvērt
UD-2		1900x900	2	EI30 ug vienvērt


Esoša dzelsbetona spāre




IZES PIEKARTEKNES Ø150
SLIPUMS 1%

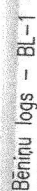


SZAL

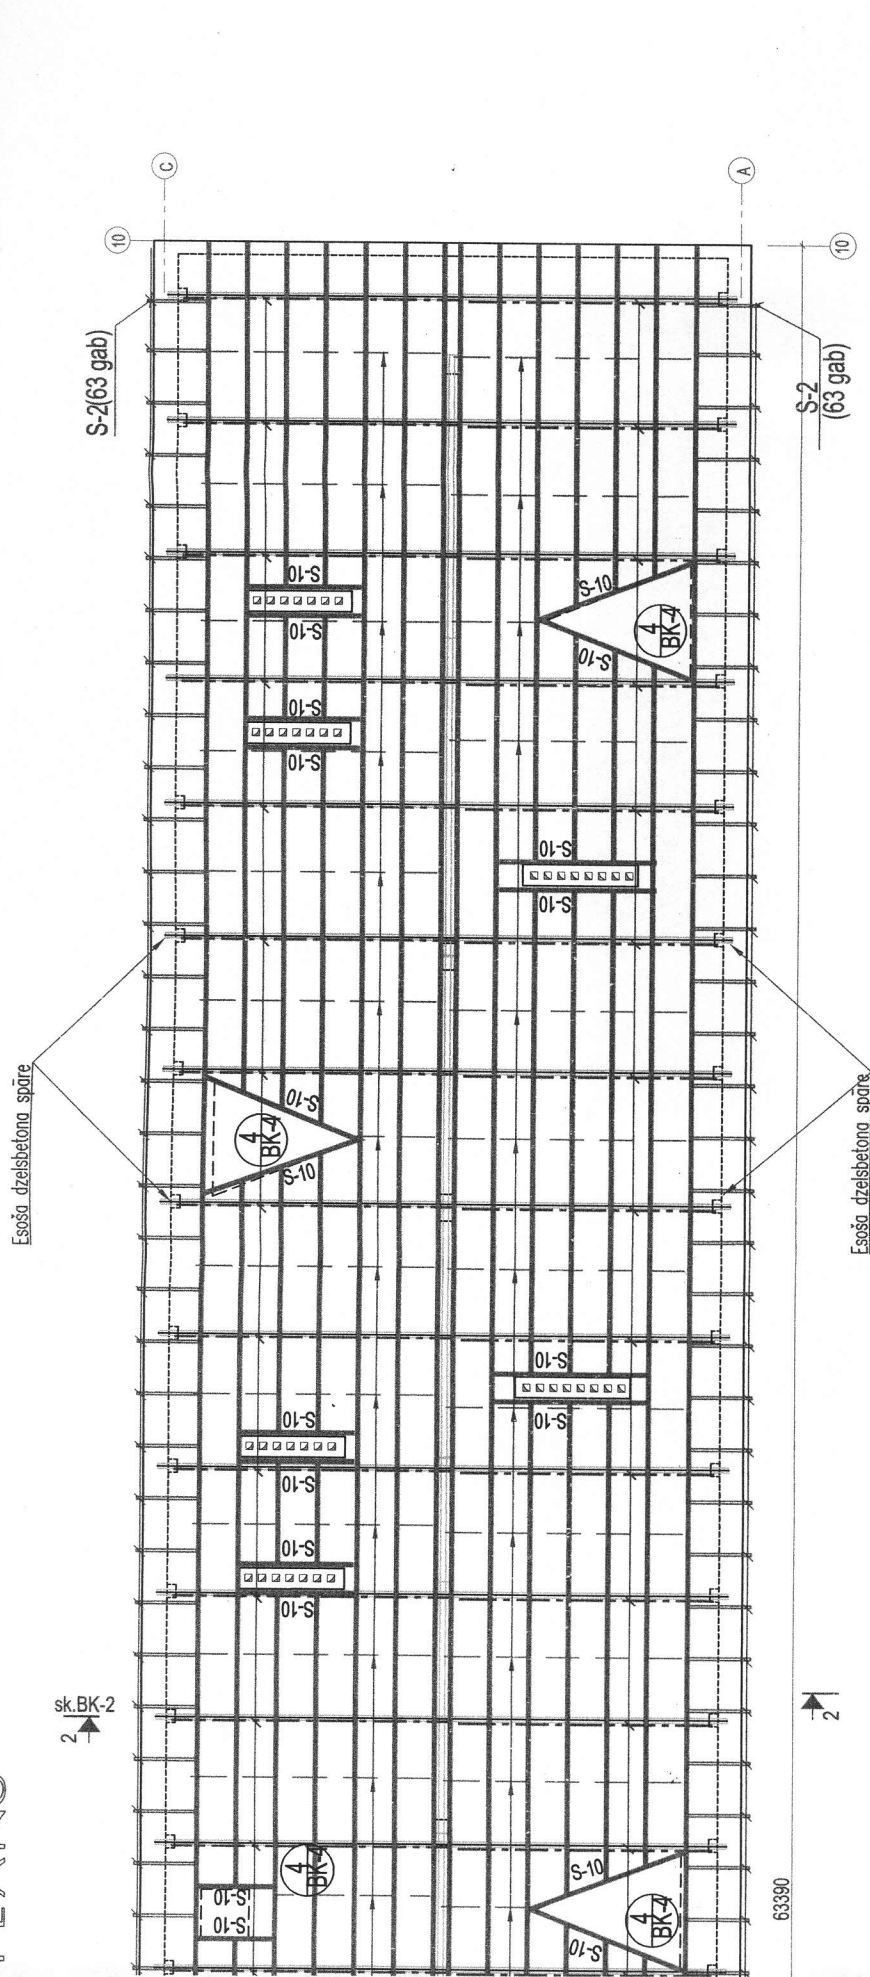


INS-SHĒMA

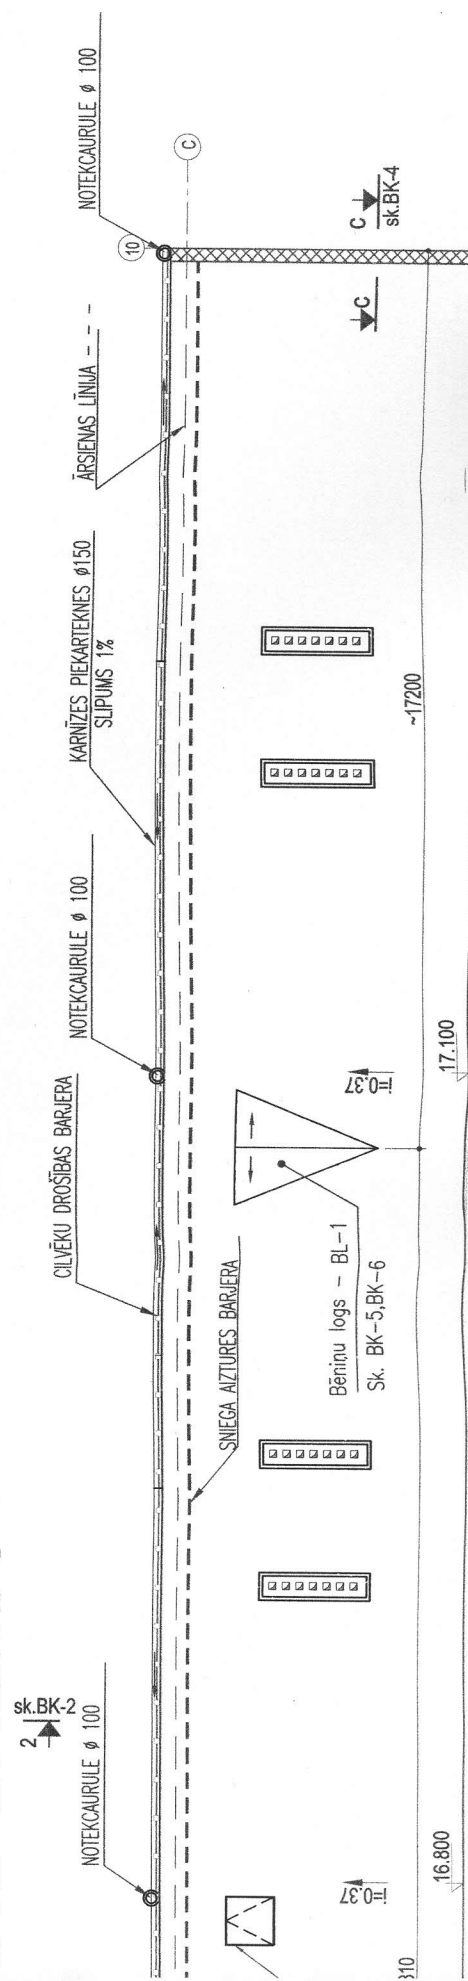

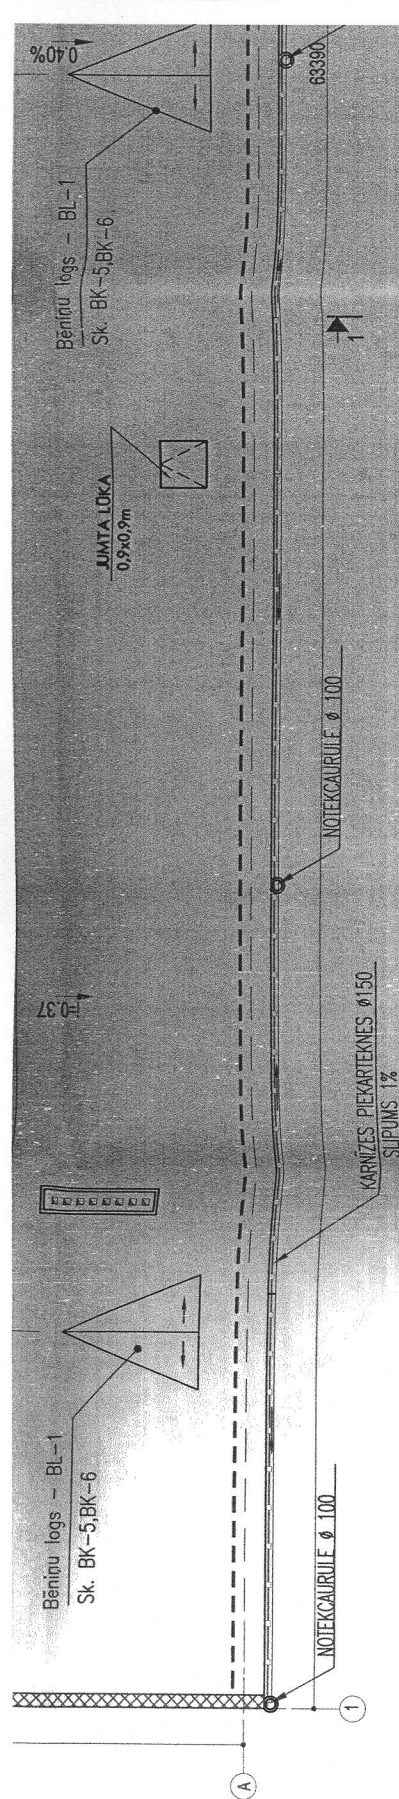

BĒNIŅU LOGS, BL-1, M 1:25


NEATVĒRAMĀ ŽALŪZIĻAS VĒRTNE

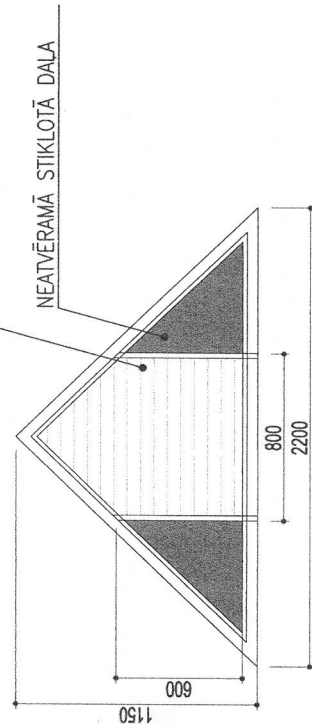

ZĀGMATERIĀLU SPECIFIKĀCIJA

POZ.	NOSAUKUMS	ŠĶĒRSGRĒZUMS	GARUMS, mm	SKAITS gab	KOPGARUMS m	TILPUMS m ³	PIEZĪME
S-1	LĀTOJUMS	S-1 □ 80x120(h)	-	-	761	7.31	
S-2	MAZSPĀRE	S-2 □ 50x100(h)	1200	126	151.2	0.756	
S-3	BRUSA	S-3 □ 60x100(h)	-	-	112	0.672	
S-4	DĒĻIS	S-4 - b=40	-	-	101.44m ²	4.06	
S-4'	DĒĻIS	S-4' - b=32	-	-	50.72m ²	1.623	
S-5	DĒĻIS	S-5 - b=25	-	-	27.9m ²	0.70	
S-6	BRUSA	S-6 □ 80x80(h)	5500	52	286	1.83	
S-7	SPOLĪTE	S-7 □ 80x180(h)	300	156	46.8	0.674	
S-8	LĀTOJUMS	S-8 □ 100x120(h)	-	-	128	1.54	
S-9	BRUSA	S-9 □ 50x50	-	-	24.4	0.061	
S-10	KOKA SIJA	S-10 □ 60x120	-	-	96.4	0.69	
S-11	ŠKAUTNĪTIS	S-11 □ 50x50	420	151	63.42	0.16	
					KOPĀ:	20.1	

Nr.	
1	
2	
3	
4	
5	
6	
7	
8	
9	
10	
11	
12	
13	
14	
15	
16	
17	
18	
19	
20	

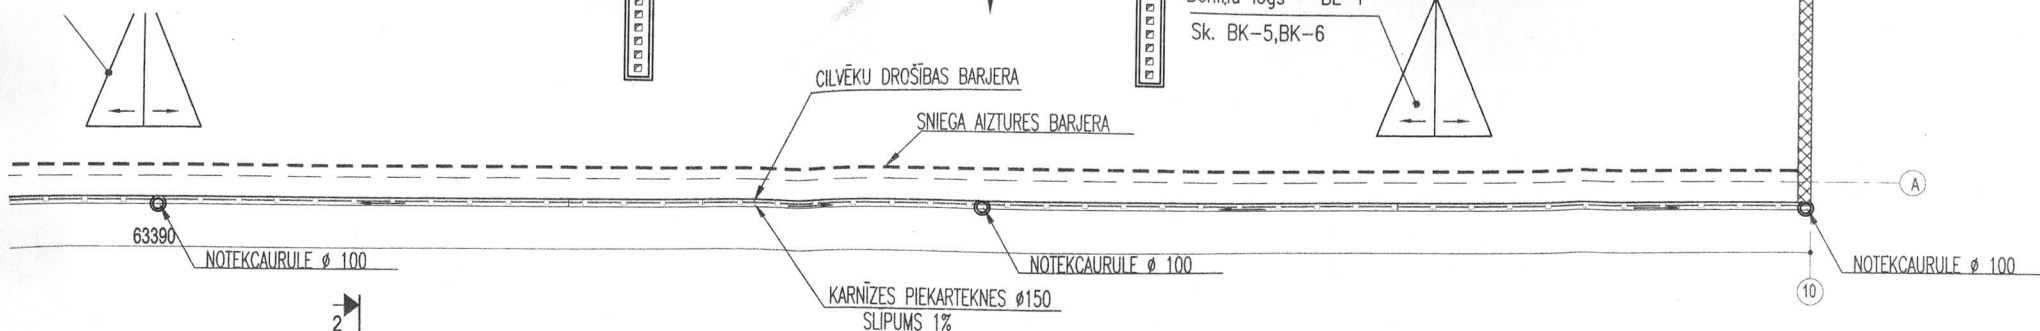

ELEMENTU UN MATERIĀLU SPECIFIKĀCIJA

Nr.	NOSAUKUMS	MASA kg	DAUDZUMS	KOPMASA kg	PIEZĪME
1	KOKMATERIĀLI		26.02m3		
2	BĒNIŅU PĀRSEGUMA SILTINĀŠANA: PAROC UNM37		650 m2	130m3	b=200 mm
3	TVAIKA IZOLĀCIJA PAROC XMV 020		650 m2		
4	JUMTA SEGUMS: "EUROFALA", TONIS - PELĒKS		773.5m2		
5	CINKOTAIS SKARDS		195.6m2		
6	CILVĒKU DROŠĪBAS BARJERA (PELĒKA)		126.9 m		
7	SNIEGA BARJERS (PELĒKA)		126.9 m		
8	TEKNE Ø150 (TUMŠI PELĒKA)		126.9 m		
9	CAURULE Ø100 (TUMŠI PELĒKA)		157 m		
10	ŪDENSIZTVERES PILTUVE Ø300		8 gab		
11	TEKNE TURETAIS		212 gab		
12	APSKAVA - 40x4 l=520 mm		156 gab		Sk. BK-4
13	STŪRENIS L80x5,5 l=100mm		252 gab		Sk. BK-4
14	BULTSKRŪVE M8 l=150 mm		252 gab		Sk. BK-4
15	-3-x30x4		252 gab		Sk. BK-4
16	BULTSKRŪVE M8 l=50 mm		312 gab		Sk. BK-4
17	STŪRENIS L50x32x4 l=280mm		156 gab		Sk. BK-4
18	JUMTA LŪKA 900x900 mm		2		Sk. BK-2,3
19	JUMTA LOGS		5		Sk. BK-5,6
20	K-1- KOKA KAPNE L=1200 mm		7		Sk. BK-2

PIEŅEMTIE APZĪMĒJUMI:

- — — — — CILVĒKU DROŠĪBAS BARJERA
- - - - - PROJEKT. SNIEGA BARJERS
- — JUMTA SEGUMS EUROFALA LOKSNES
- ▨ — JUMTA SEGUMS CINKOTĀ SKĀRDA GLUDĀS LOKSNES, BIEZUMS 0,7 mm
- ⚡ — FOTOGRAFĒŠANAS VIRZIENS
- i= — JUMTA SLĪPUMS




SASKAŅOTS
Daugavpils pilsētas galvenais mākslinieks
Juris Pundurs
2013. g. 24. 12. 2015.

PIEZĪMES:


- NESOSAS KOKA KONSTRUKCIJAS APSTRĀDĀT AR PRETUGUNS LĪDZEKLIEM KAS NODROSINA KONSTRUKCIJAS UGUNSIKTURĪBAS ROBEŽU R15.
- VISAS KOKA KONSTRUKCIJAS ANSEPTIZĒT.
- KOKA KONSTRUKCIJAS IZGATAVOT NO SKUJKOKU II ŠKIRAS KOKSNES, MITRUMS NE LIELĀKS PAR 20%.
- VISAS KOKA KONSTRUKCIJAS IZOLĒT NO BETONA UN MŪRA AR DIVĀM PĀPES, RUBEROĪDA VAI PERGAMĪNA KĀP.
- VISUS KOKA SAVIENOJUMS SAVĀ STARPĀ STIPRINA AR NAGLĀM (GOST 4028-81) UN METĀLA SKAVĀM Ø8AI.
- CILVĒKU DROŠĪBAS BARJERS (TUMŠI PELĒKA), KOP.GARUMS - 126.9 m.
- BĒNIŅU LOGU BL-1 KONSTRUKCIJU, SK. BK-5, BK-6.

KOMUNĀLPROJEKTS Daugavpils nodala BŪVKOMERSANTA REGISTR.Nr.2687 - R				Būvobjekta nosaukums ĒKAS FASĀDES VIENKĀRŠOTĀS RENOVĀCIJAS APLIECINĀJUMA KARTE DZĪVOJAMAI MĀJAI KANDAVAS ielā 7a, DAUGAVPILĒ.			
Amats	Uzvārds	Paraksts	Datums	Lapas saturs		SPĀRU UN JUMTA PLĀNS-SHĒMI. BĒNIŅU LOGS BL-1. SPECIFIK	
PR.VADĪT.	I.BEINOROVIČA		07.2013	Pasūtījuma Nr.	13-31-016	Mērogs	Sk.
BŪVTEHNIKE	N.POPKOVA		07.2013	Saskaņots		1:100	T
Arh. reg.Nr.	9700					Lapas Nr.	Lp
						BK-3	


3
M 1:5

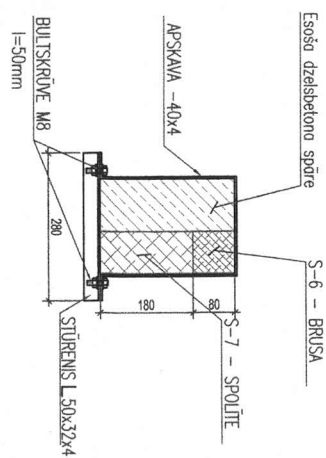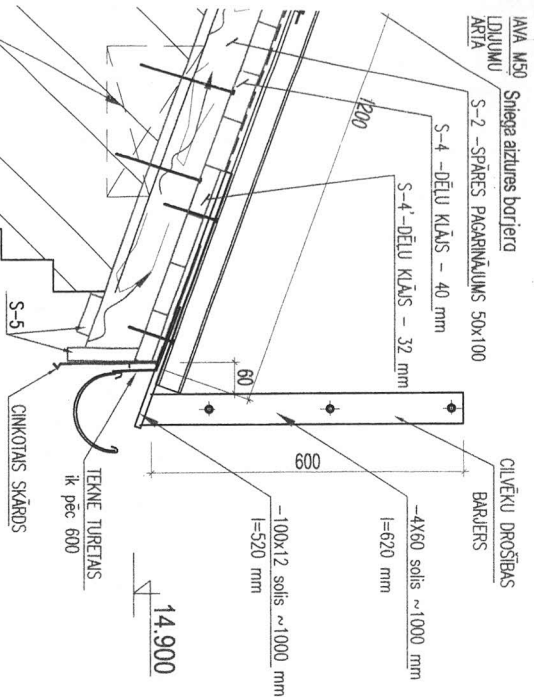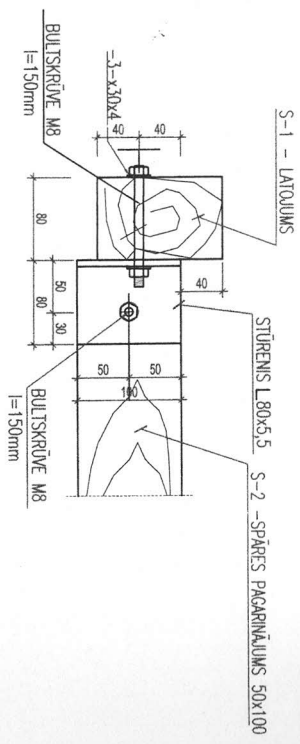

GRIEZUMS b-b (sk.BK-3)

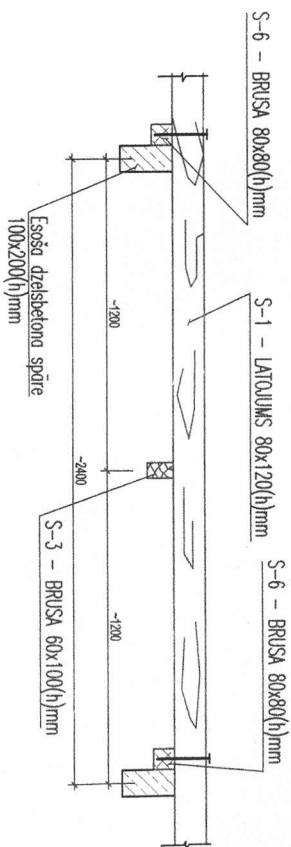


EUROFALA
lokšmes

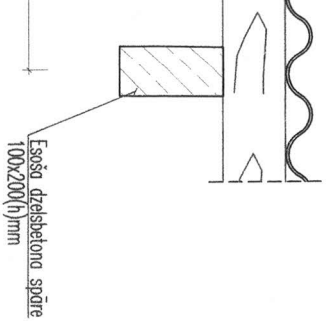


KOMUNĀLPROJEKTS Daugpils nodaļa BŪVKOMERSANTA REĢISTR.Nr.2687 - R				Būvprojekta nosaukums ĒKAS FASĀDES VIENKĀRŠOTĀS RENOVĀCIJAS APBECINĀJUMA KĀRTĒ DZĪVOJAMĀI MĀJAI KANDAVAS IELĀ 7a, DAUGAVPILĒ.			
Amats	Uzvērsts	Pārbauda	Datums	Lapas skaitlis	MEZGLU 1...4. GRIEZUMI a-a-b-b-c-c		
PR. VADĪT.	L.BENOROVČA	07.2013		Pasūtījuma Nr.	13-31-016	Mērogs	Stadija
BŪVTEHNIKĒ	N.POPKOVA	07.2013		Skaņzīmē		1:100, 1:50	TP
Atn. reģ.Nr.	9700			Lapas Nr.	BK-4	Lapu sk.	



1
BK-2

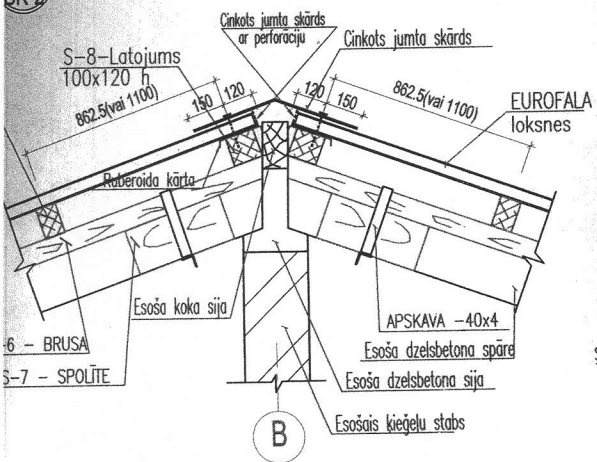


1'
BK-2

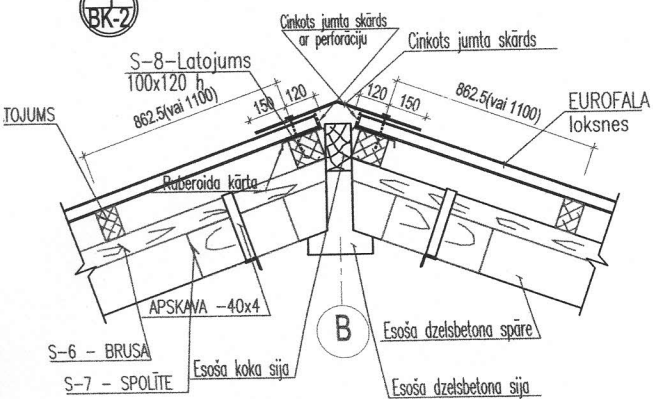


4
BK-2

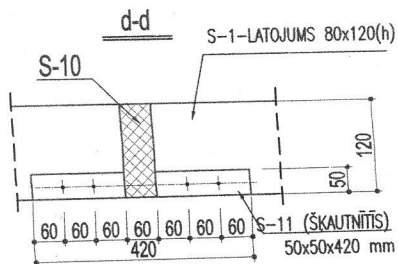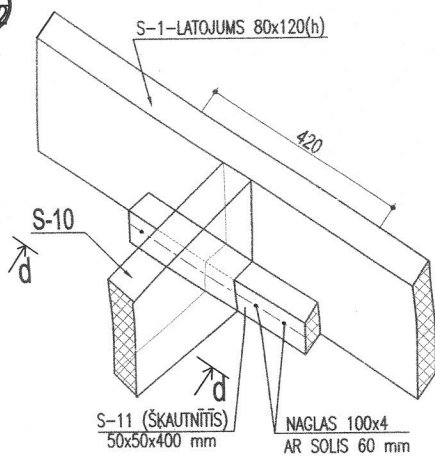


2
BK-2

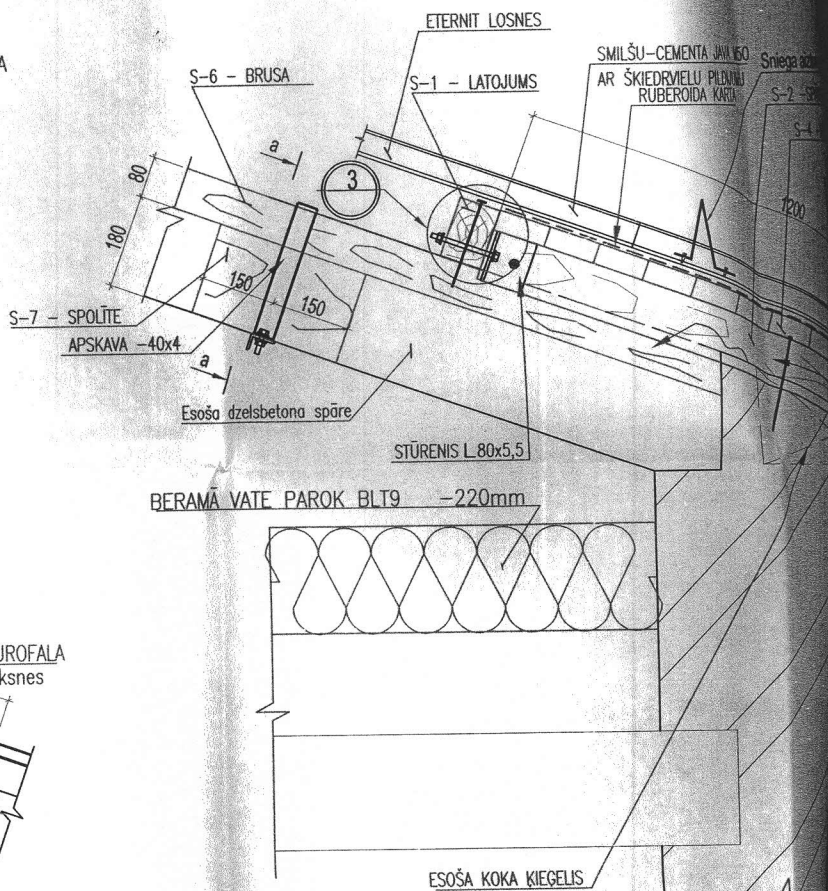


GRIEZUMS c-c (sk.BK-3)

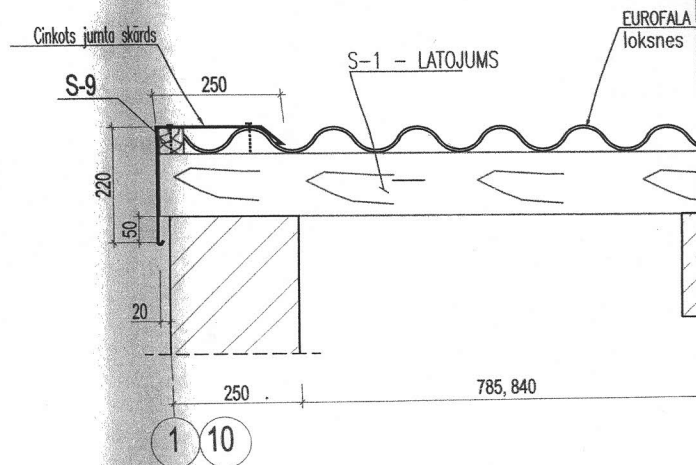





BÉNIN LOGS BL-1

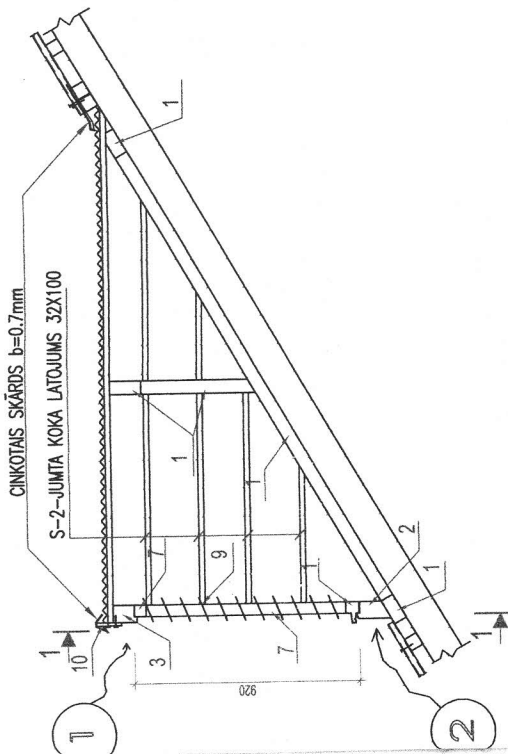

GRIEZUMS 1-1

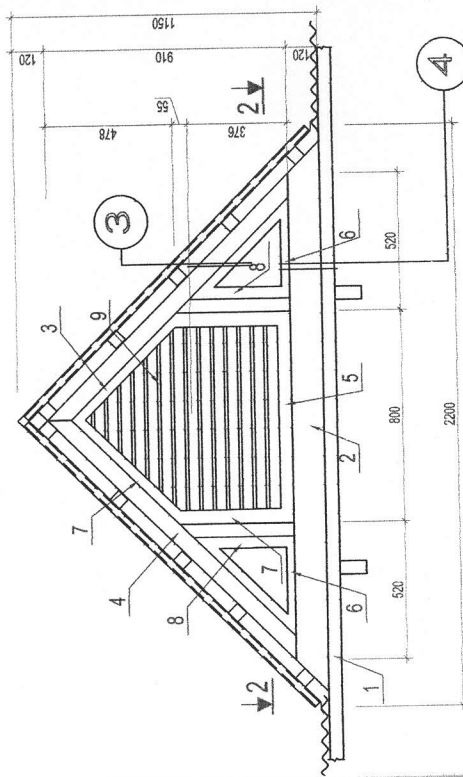


GRIEZUMS 2-2

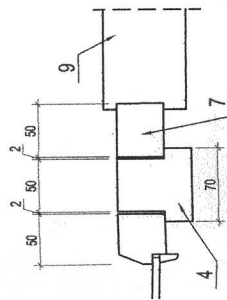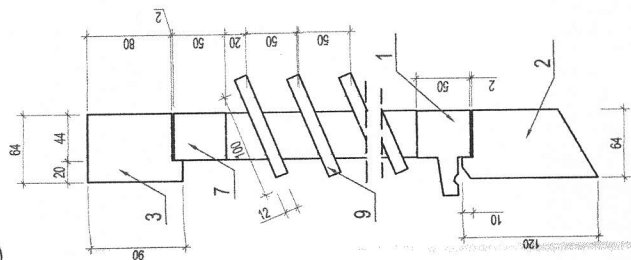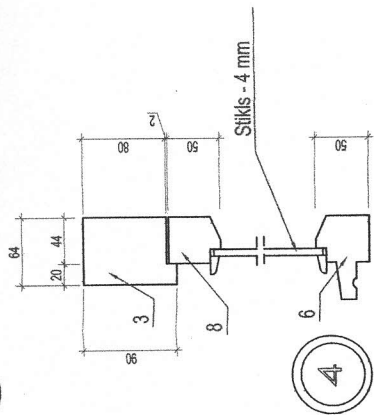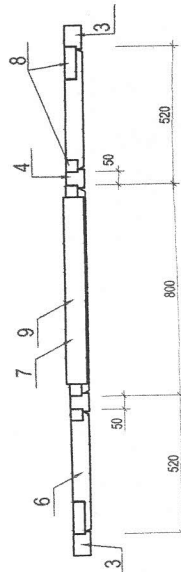


KOMUNĀLPROJEKTS
Daugavpils nodala
BŪVKOMERSANTA
REĢISTR.N.2687 - R

Ammats	Uzvārds	Pasūtaka	Datums	Lapas skaitis	Bēniņu logs BL-1. Griezumi. Mezgli
PR.MOTĪTUS	I.BEINOROVICA	[Signature]	07.2013	Pastāvīguma Nr.	Mērogs
BŪVTEHNICE	N.POPKOVA	[Signature]	07.2013	Saskaloša	TP
Arh. reg.Nr.	9700				Lapu sk.
					BK-5


poz.1

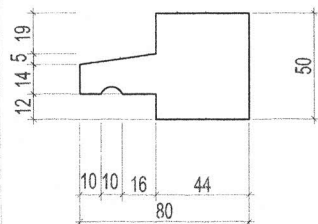


poz.2

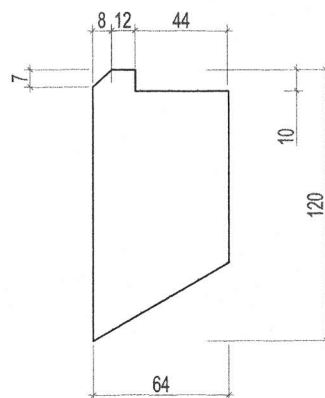


poz.4

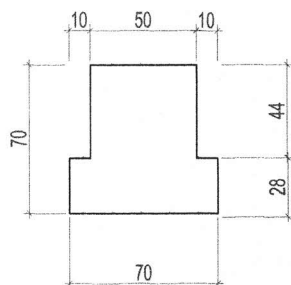

poz.6

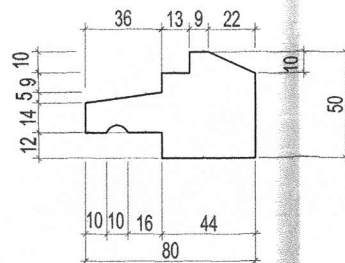

poz.8

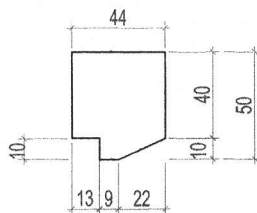

KOKSNES SPECIFIKĀCIJA

MARKA	POZ.	ŠKERSGRIEZUMS	GARUMS, m	TILPUMS m ³
BL-1	1	□ 50x100	10.0	0.050
	2	□ 64x120	2.2	0.017
	3	□ 64x90	2.8	0.016
	4	□ 70x70	1.2	0.006
	5	□ 50x80	0.6	0.003
	6	□ 50x80	1.0	0.004
	7	□ 44x50	1.8	0.004
	8	□ 44x50	2.5	0.006
	9	□ 12x100	7.0	0.009
	10	□ 25x200	7.5	0.038
	11	□ 32x100	6.0	0.019
K O P Ā :				0.2

SPECIFIKĀCIJA VIENAM ELEMENTAM

MATERĀLA NOSAUKUMS	MĒRVENĪBA	SKAITS m
BL-1		
ŠKAUTNI UN DĒĻI	m ³	0.2
ROKTURIS	gab	1
VIRA	gab	2
NAGLAS	kg	10
KOKSKRŪVE	kg	0.06
CINKOTAIS SKĀRDS b=0.7mm	m ³	4.0

 KOMUNĀLPROJEKTS Daugavpils nodaļa BŪVKOMERSANTA REGISTR.Nr.2687 - R				Būvobjekta nosaukums ĒKAS FASĀDES VIENKĀRŠOTĀS RENOVĀCIJAS APLIECINĀJUMA KARTE DZĪVOJAMAI MĀJAI KANDAVAS ielā 7a, DAUGAVPILĪ.			
Amats	Uzvārds	Paraksts	Datums	Lapas saturs			
PR.VADĪTĀJS	I.BEINOROVICA		07.2013	Bēniņu logs BL-1. Poz.2,4,6,8,9. Specifikācija.			
BŪVTEHNĪKE	N.POPKOVA		07.2013	Pasūtījuma Nr.	13-31-016	Mērogs	
Arh. reg.Nr.	9700			Saskaņots		1:100	
				Lapas Nr.		TP	
						BK-6	