


PVC logs

(kāpņu telpa)

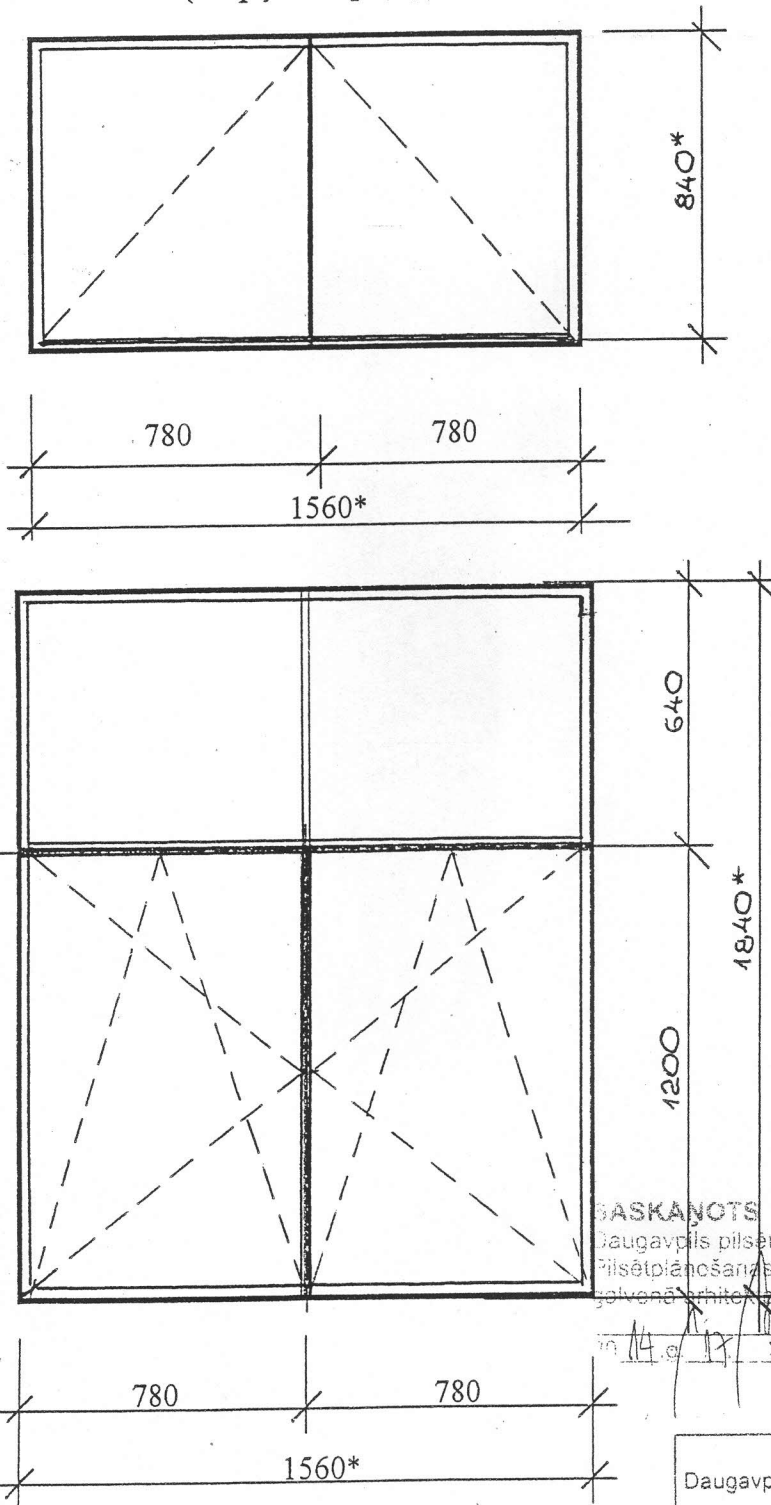

SASKAŅOTS
Daugavpils pilsētas domes
Pilsētplānošanas un būvniecības departaments
Galvenā arhitekta

Inga Ancāne
14.02.2014.

SASKAŅOTS
Daugavpils pilsētas galvenais mākslinieks
Juris Pundurs
20.02.14. februāris.

Logu krāsa - balta

* - Izmērus precizēt uz vietas.

Sastādīja: *GR* N.Roslyak