
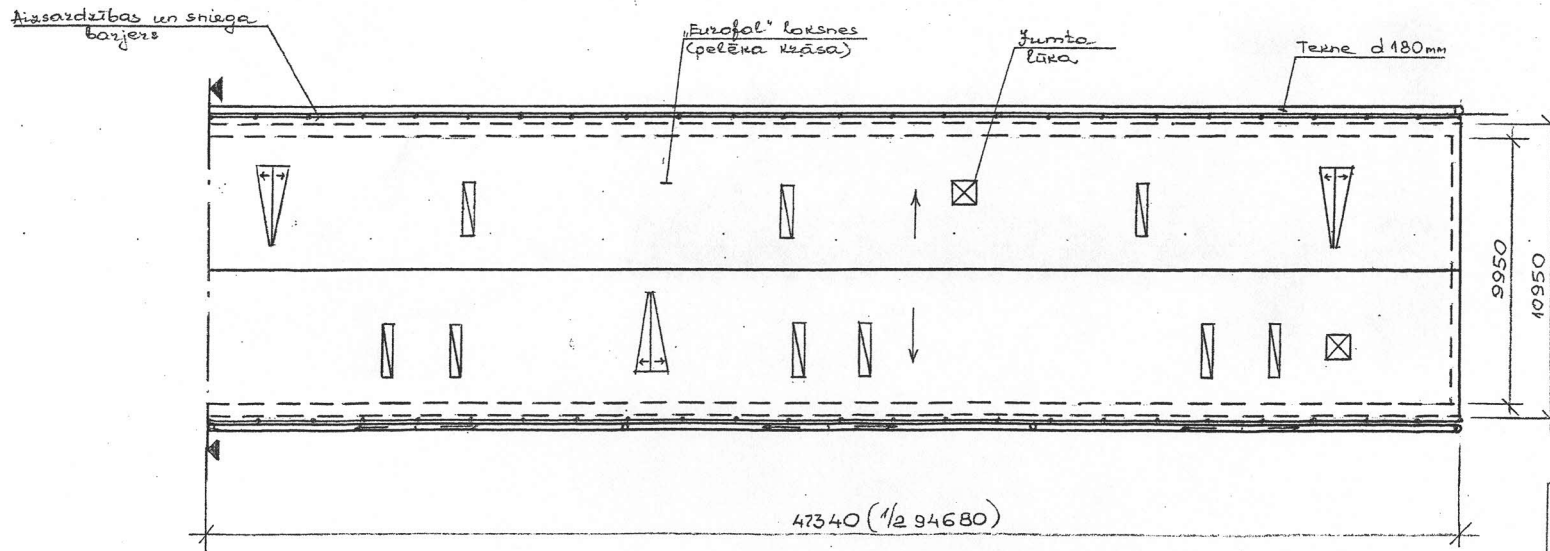


# Jumta plāns.

M 1:200

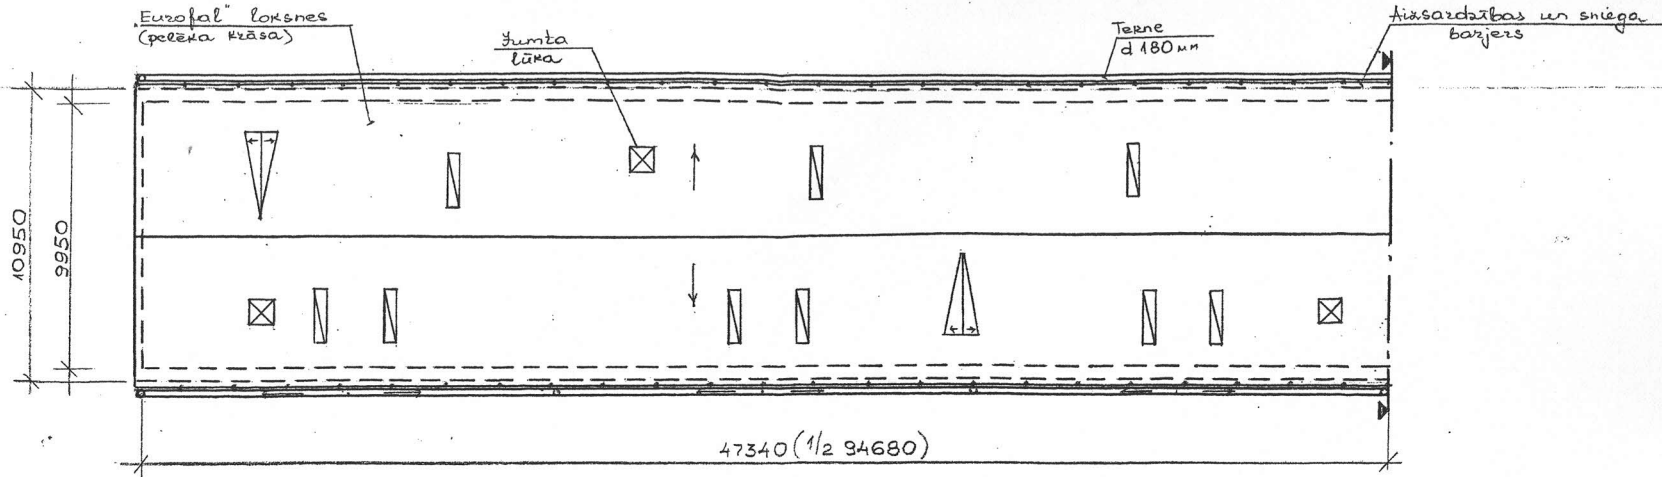

**SASKAŅOTS**  
 Daugavpils pilsētas galvenais mākslinieks  
 Juris Pundurs  
 2019. gada maijs


1. Vispārējās piezīmes skatīt lapu AR-3.
2. Darbu veikšanas laikā nepieciešams ievērot tehnoloģiskajā reglamentā izvirzītās prasības.

mats		Uzvārds	Paraksts	Datums	Būve Dzīvojamās mājas spāru jumta seguma nomaiņa Hospitāļa ielā 1, Daugavpils.				
Valdes loc.	J.Olenovs				Pasūtītājs SIA „DDzKSU”				
RTD vadīt.	V.Ragele				Lapas				
Inženiere	N.Rošļak		20.05.19		Nosaukums <b>Jumta plāns.</b>				
Inv.Nr.					Objekta Reģistrācijas Nr.	2014			
					Proj.stadija TP	Marka AR	Lapa 1	Mērogs 1:200	Sertifikāts Nr. 20 - 482



# Spāru plāns.

M 1:200

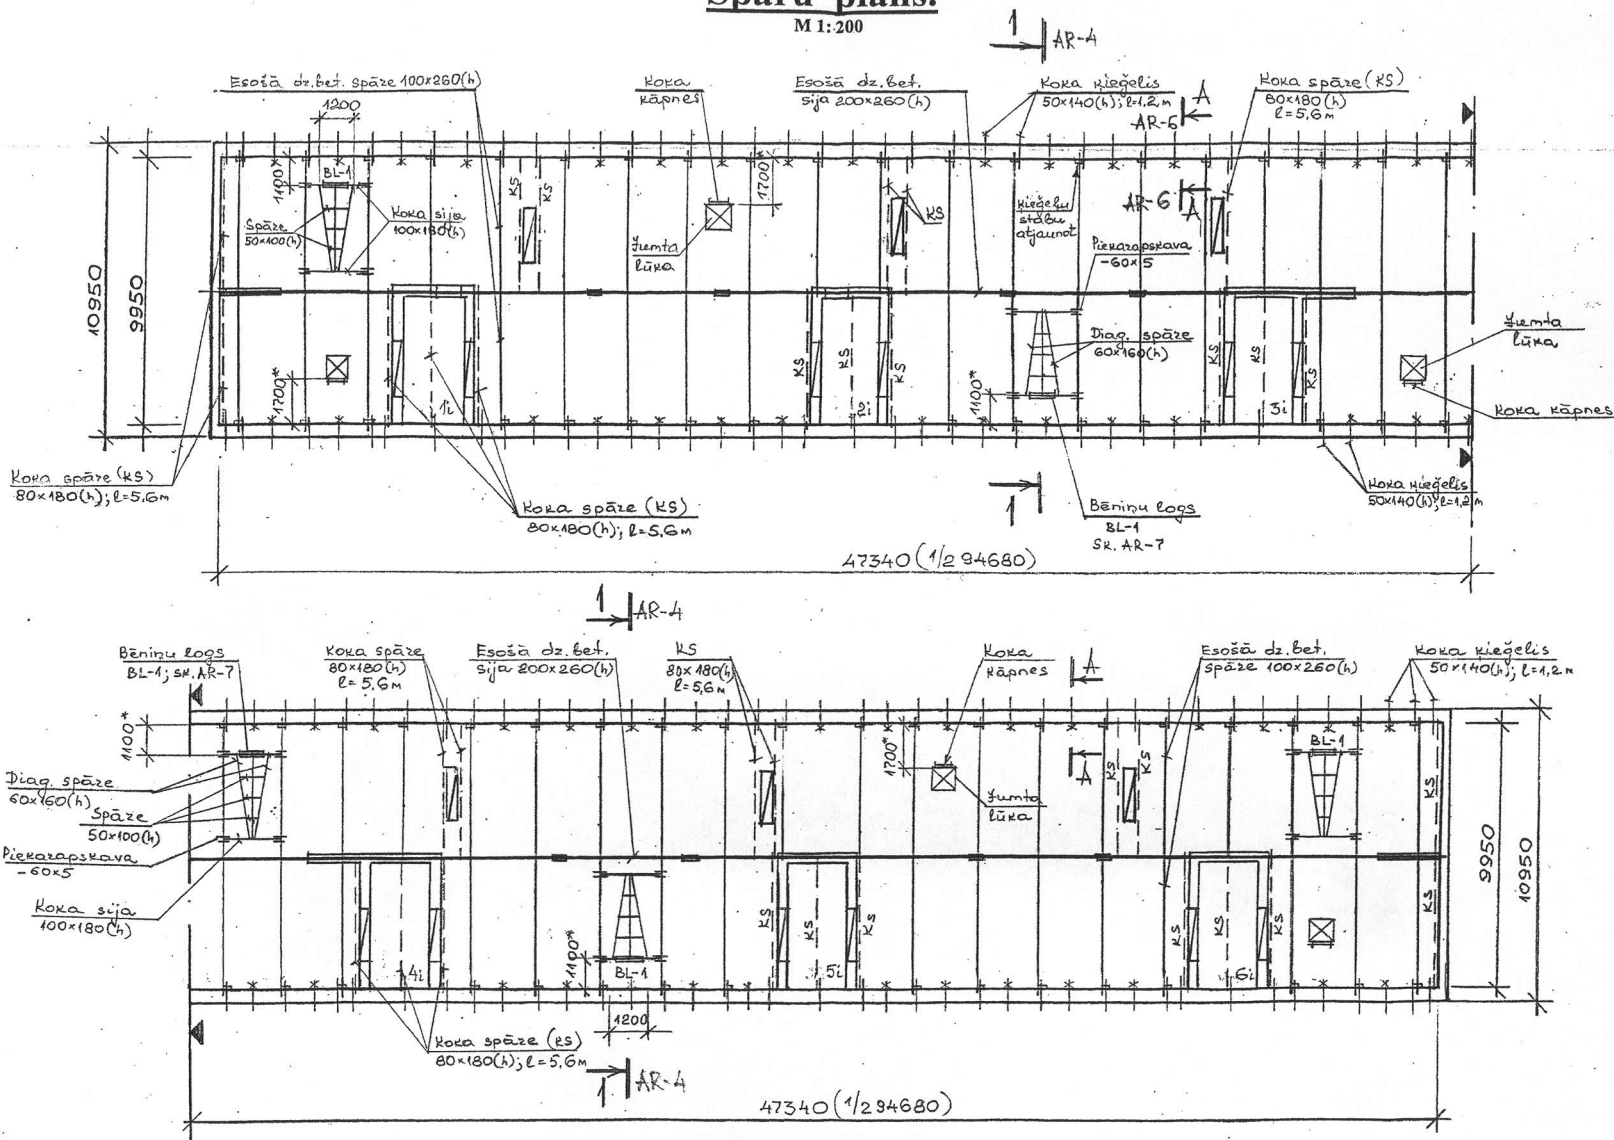

1. Koka konstrukcijas sagatavot no skuju šķiras koksnes, koksne otras šķiras.
2. Visus koka elementus, kuri saskaras ar ķieģeļu mūri, betonu un metālu - aptīt ar papi vai ruberoīdu.
3. Visus koka elementus stiprināt savā starpā ar naglam un metāla skavām.
4. Jumta koka konstrukcijas apstrādāt ar ugunsdrošības līdzeklim.
5. Veicot remontdarbus bēniņos, nedrīkst sabojāt jumta nesošās konstrukcijas.
6. Darbu veikšanas laikā nepieciešams ievērot tehnoloģiskajā reglamentā izvirzītās prasības.

Amats	Uzvārds	Paraksts	Datums	Būve Dzīvojamās mājas spāru jumta seguma nomaīpa Hospitalja ielā 1, Daugavpils.				
Valdes loc.	J.Olenovs	<i>[Signature]</i>		Pasūtītājs SIA „DDZKSU”				
RTD vadīt.	V.Ragele	<i>[Signature]</i>		Lapas Nosaukums Spāru plāns.				
Inženiere	N.Rošļak	<i>[Signature]</i>	20.05.14	Objekta Reģistrācijas Nr. 2014				
Inv.Nr.				Proj.stadija TP	Marka AR	Lapa 3	Mērogs 1:100	Sertifikāts Nr. 20 - 482

# Griezums 1-1.


M 1:50

Eurofal\* (palīka krāsa)  
 Lata sija 80x100(h), s.862,5\*\*  
 Dzelzbetona spāze s. 2,4m

bezamā vate BLT-3 vai Pāvot ROB.50-20mm+  
 ROS 30-180mm vai analogs


esošas

Sarni - 130mm  
 Naika izolācija  
 Dzelzbetona plātne - 220mm

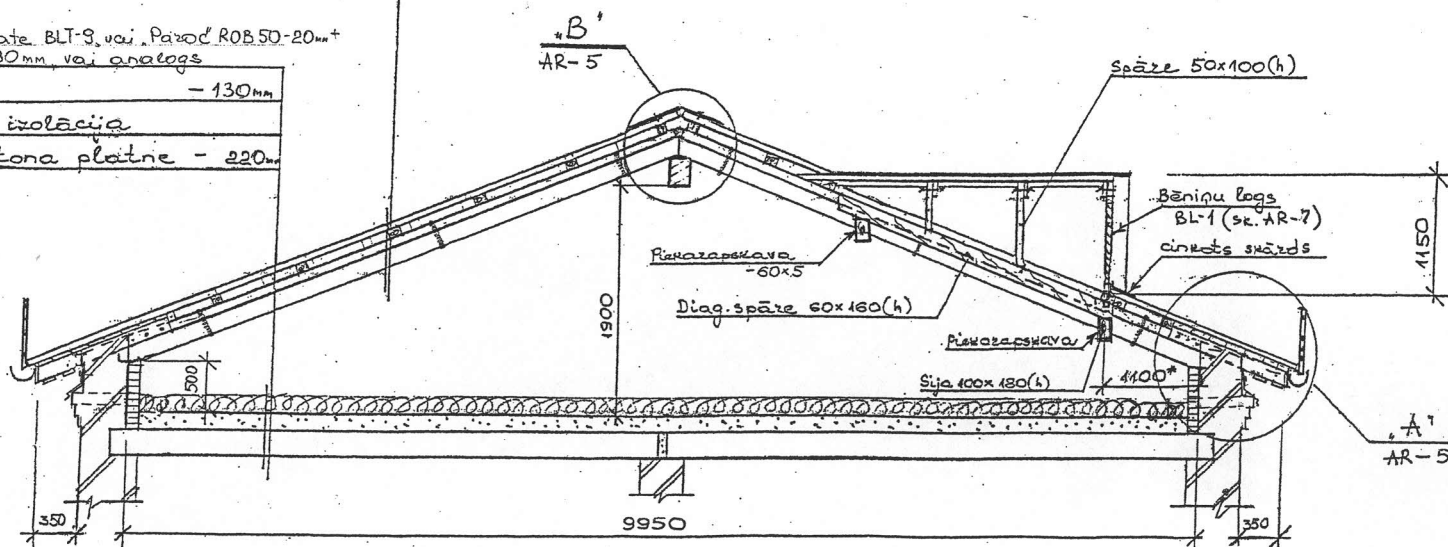

1. Vispārējās piezīmes skatīt lapu AR-3.
2. \* - Izmērus precizēt uz vietas.

Amats	Uzvārds	Paraksts	Datums	Būve Dzīvojamās mājas spāru jumta seguma nomaiņa Hospitala ielā 1, Daugavpils.				
Valdes loc.	J.Olenovs			Pasūtītājs SIA „DDZKSU”				
RTD vadīt.	V.Ragele			Lapas				
Inženiere	N.Rošlāks		20.05.14	Nosaukums <b>Griezums 1-1.</b>				
Inv.Nr.				Objekta Reģistrācijas Nr.	2014			
				Proj.stadija TP	Marka AR	Lapa 4	Mērogs 1:50	Sertifikāts Nr. 20 - 482

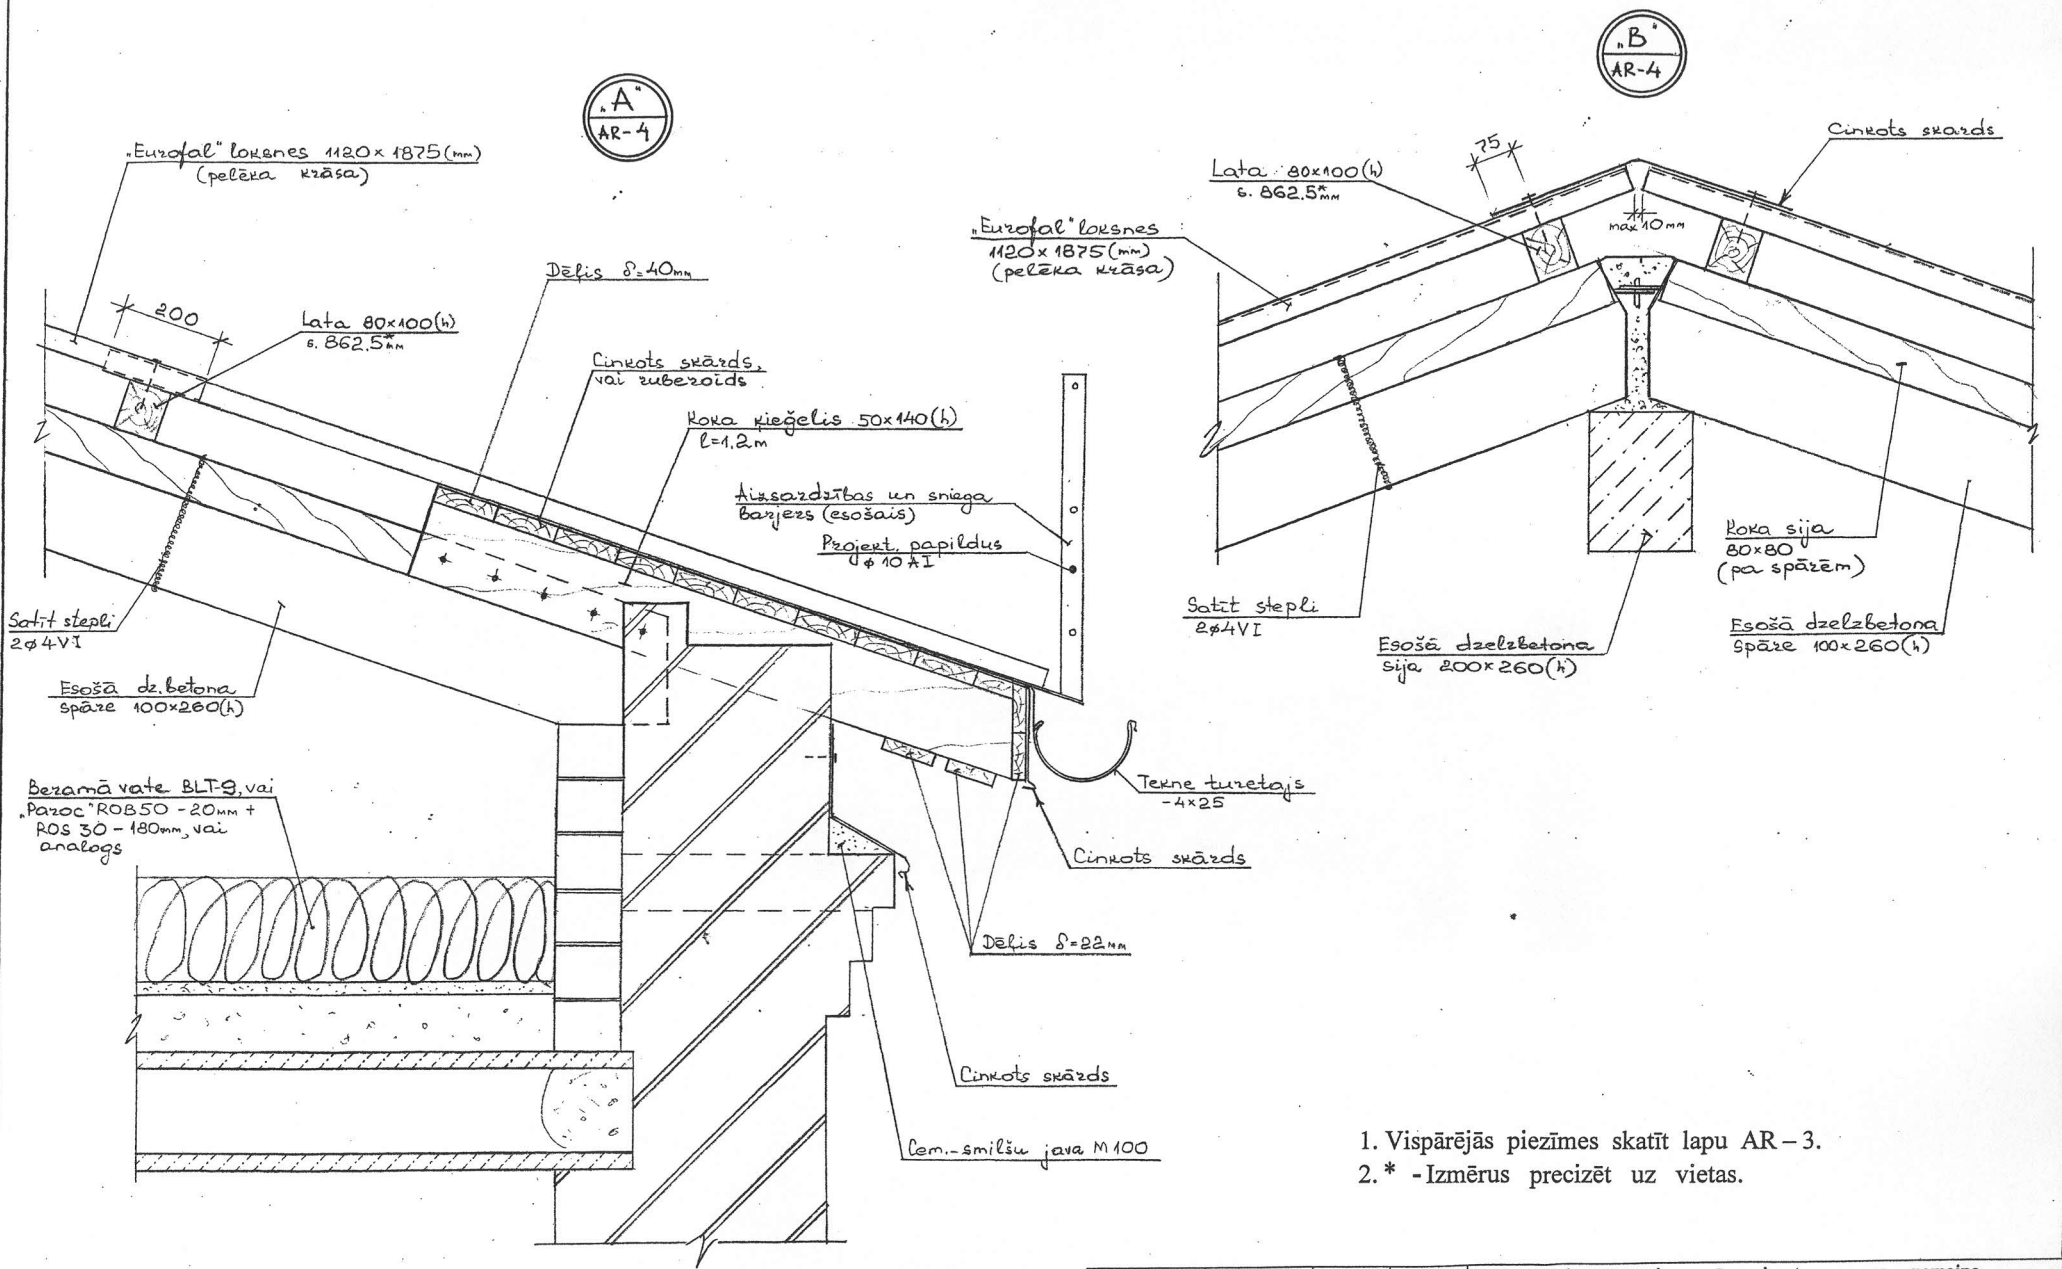


1. Vispārējās piezīmes skatīt lapu AR-3.
2. \* - Izmērus precizēt uz vietas.

Amats	Uzvārds	Paraksts	Datums	Būve Dzīvojamās mājas spāru jumta seguma nomaiņa Hospitāļa ielā 1, Daugavpils.				
Valdes loc.	J.Olenovs	<i>[Signature]</i>		Pastūtājs SIA „DDZKSU”				
RTD vadīt.	V.Ragele	<i>[Signature]</i>		Lapas				
Inženiere	N.Roslyak	<i>[Signature]</i>	20.05.14	Nosaukums <b>Mezgli „A”, „B”.</b>				
Inv.Nr.				Objekta Reģistrācijas Nr.	2014			
				Proj.stadija TP	Marka AR	Lapa 5	Mērogs 1:10	Sertifikāts Nr. 20 - 482

# Šķērsgriezums A - A.

M 1: 10

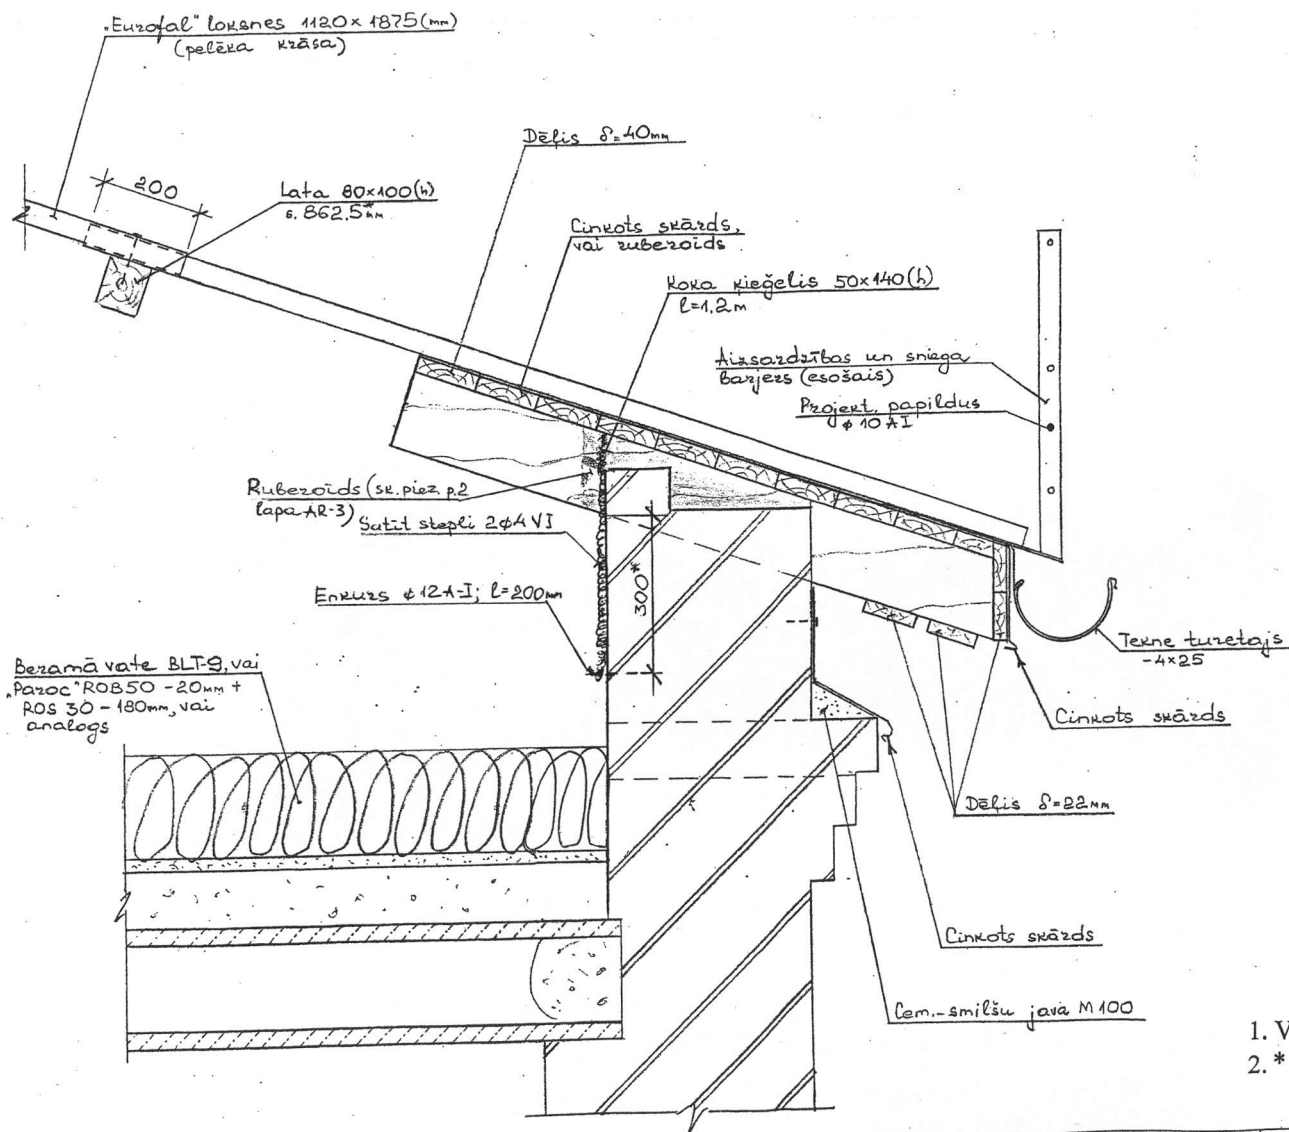

1. Vispārējās piezīmes skatīt lapu AR-3.
2. \* - Izmērus precizēt uz vietas.

Amats	Uzvārds	Paraksts	Datums	Būve Dzīvojamās mājas spāru jumta seguma nomaiņa Hospitāļa ielā 1, Daugavpils.				
Valdes loc.	J.Olenovs	<i>[Signature]</i>		Pasūtītājs SIA „DDzKSU”				
RTD vadīt.	V.Ragele	<i>[Signature]</i>		Lapas				
Inženiere	N.Roslyak	<i>[Signature]</i>	20.05.14	Nosaukums Šķērsgriezums A - A.				
				Objekta Reģistrācijas Nr.			2014	
Inv.Nr.				Proj.stadija TP	Marka AR	Lapa 6	Mērogs 1:10	Sertifikāts Nr. 20 - 482

