




# 1. SEKCIJAS PLĀNS

(1. SEKCIJAS 4. STĀVA SIENU PANEĻU PASTIPRINĀJUMU IESPĒJAMĀIS VARIANTS)

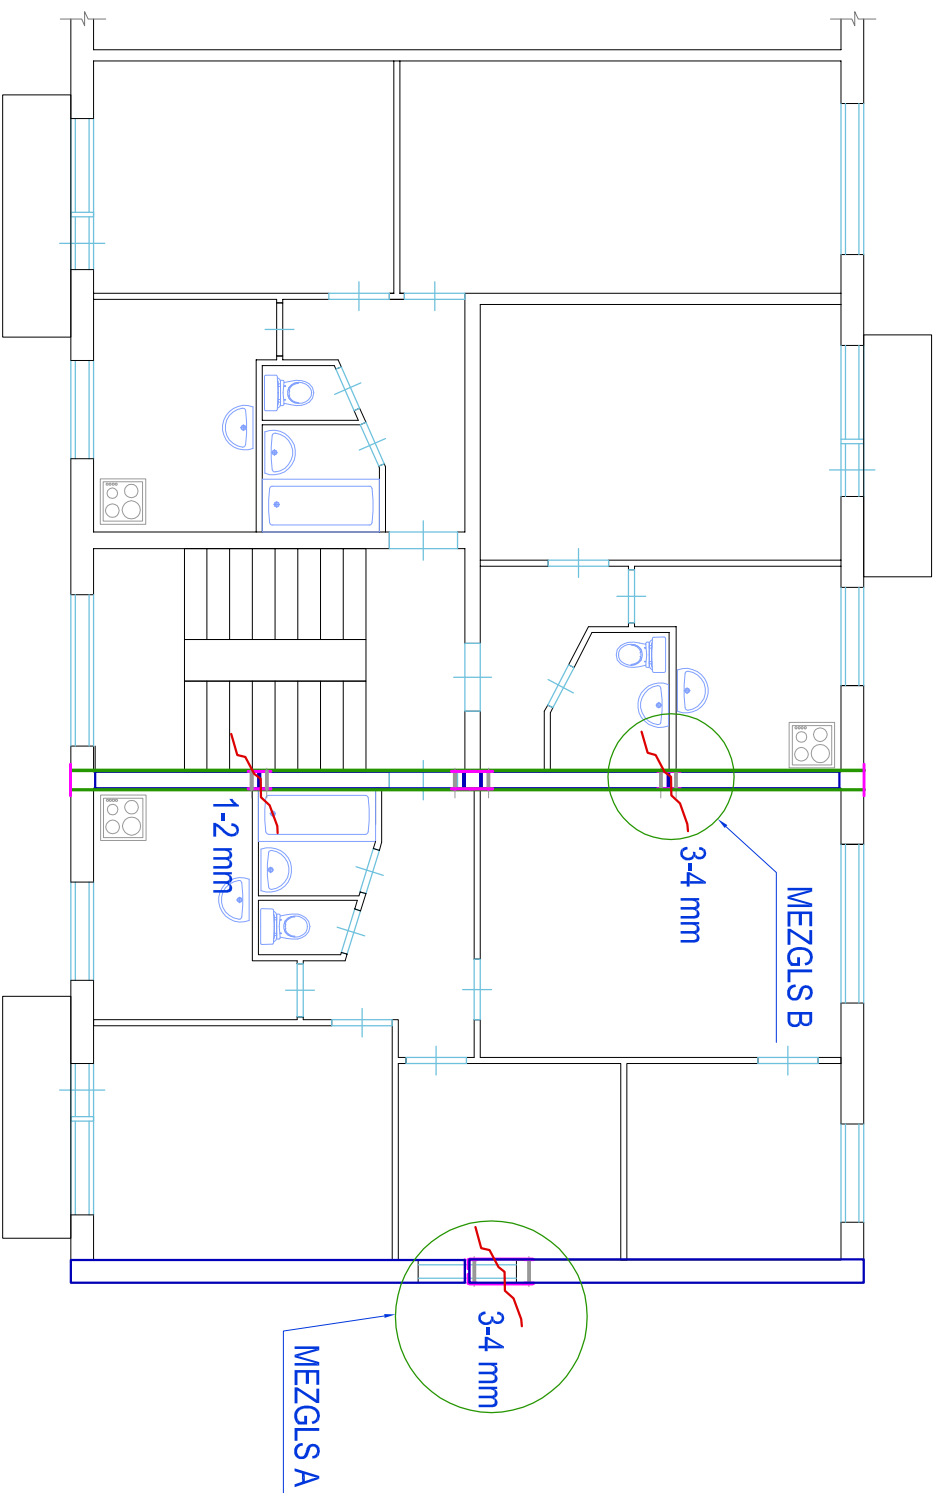


APZĪMĒJUMI: 1-2 mm


SIENAS PANEĻU PLAISAS ATVERŠANAS BIEZUMS

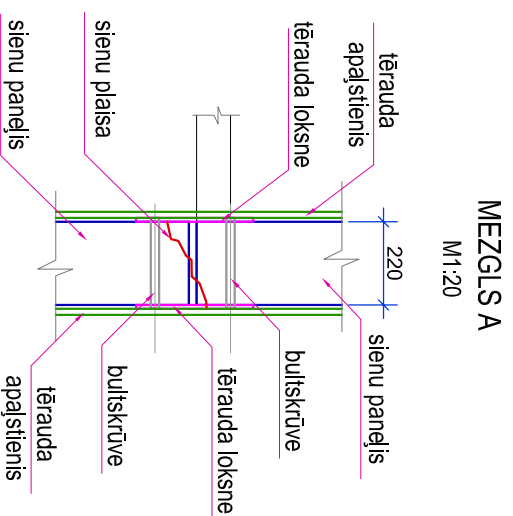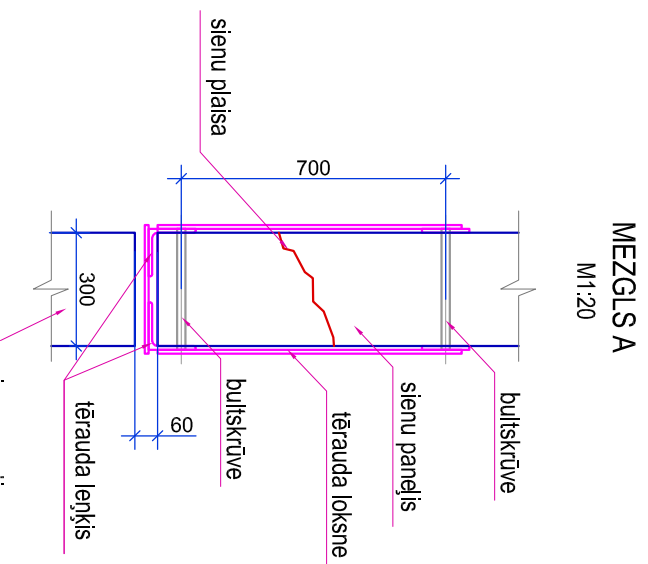

# 1. SEKCIJAS SIENAS PANEĻU IZKLĀJUMS (NO ĀRĒJAS PUSES)

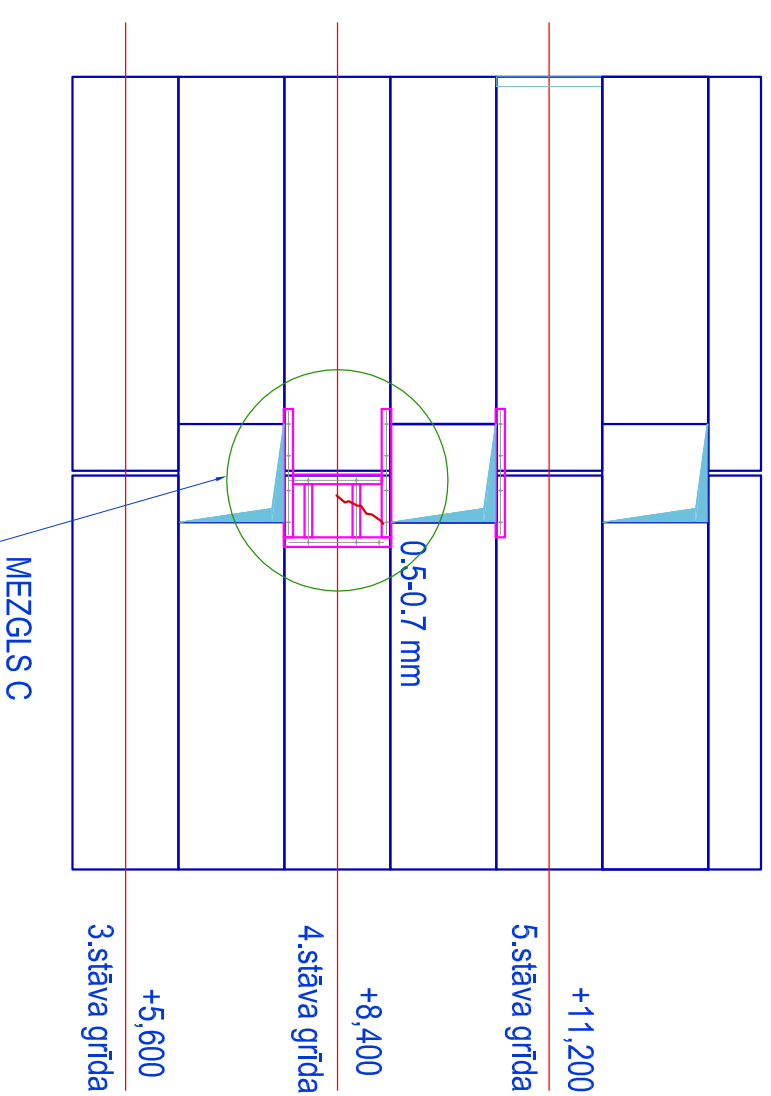

MEZGLS C  
M1:50

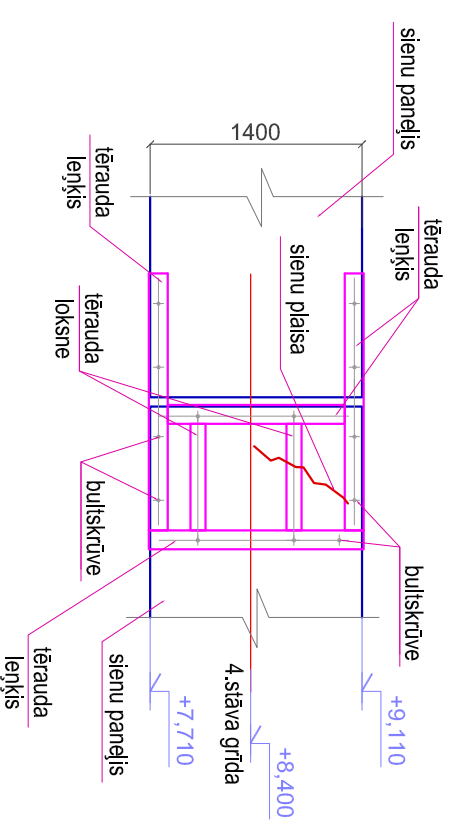

PIELIKUMS Nr.3

1. SEKCIJAS 4. STĀVA SIENU PANEĻU PASTIPRINĀJUMU  
IESPĒJAMĀIS VARIANTS