


# Jumta plāns.

M 1:200

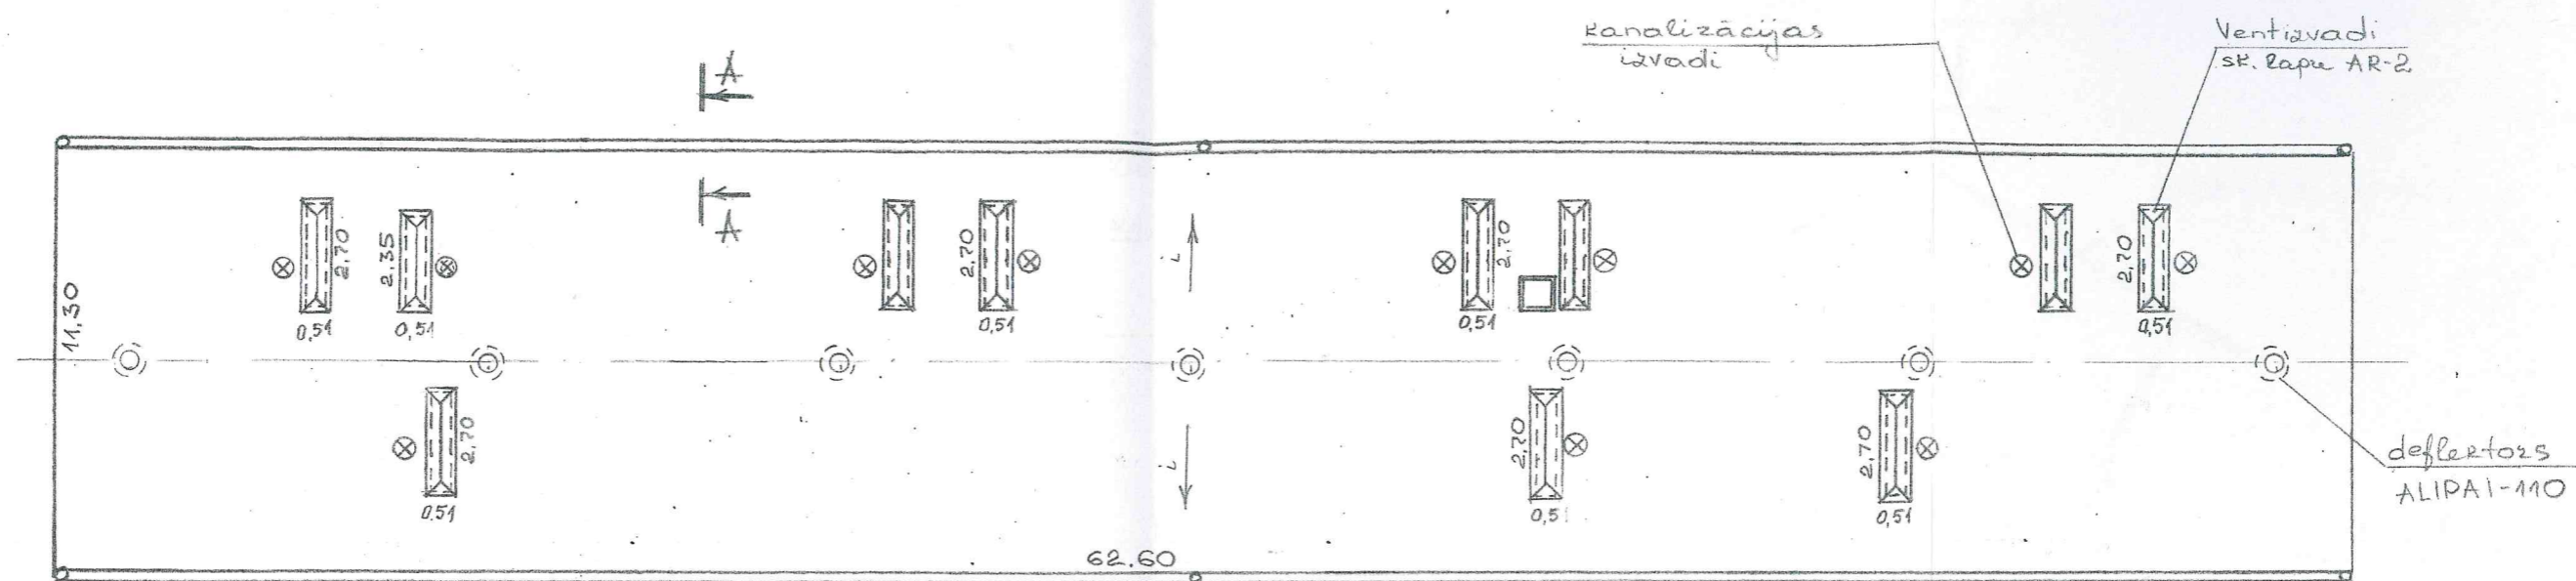

1. Metāla detaļas antikoroziņas pārklājums – ar emalju PF – 115 divas reizes uz gruntējuma.
2. Uz jumta uzstādīt septiņus deflektorus ALIPAI – 110 tipa („VILPE” produkcija).

Amats	Uzvārds	Paraksts	Datums	Būve Dzīvojamās mājas jumta seguma nomaiņa Mihaila ielā 12, Daugavpils.				
Izpilddir.	V. Dedele	<i>[Signature]</i>		Pasūtītājs SIA „DDzKSU”				
RTD vadīt.	V. Ragele	<i>[Signature]</i>	28.06	Lapas Nosaukums <b>Jumta plāns.</b>				
Inženiere	N. Roslyak	<i>[Signature]</i>		Objekta Reģistrācijas Nr.				2011
Inv. Nr.				Proj. stadija TP	Marka AR	Lapa 1	Mērogs 1:100	Sertifikāts Nr. 20 - 482