


# Ieejas metāla siltinātas durvis.

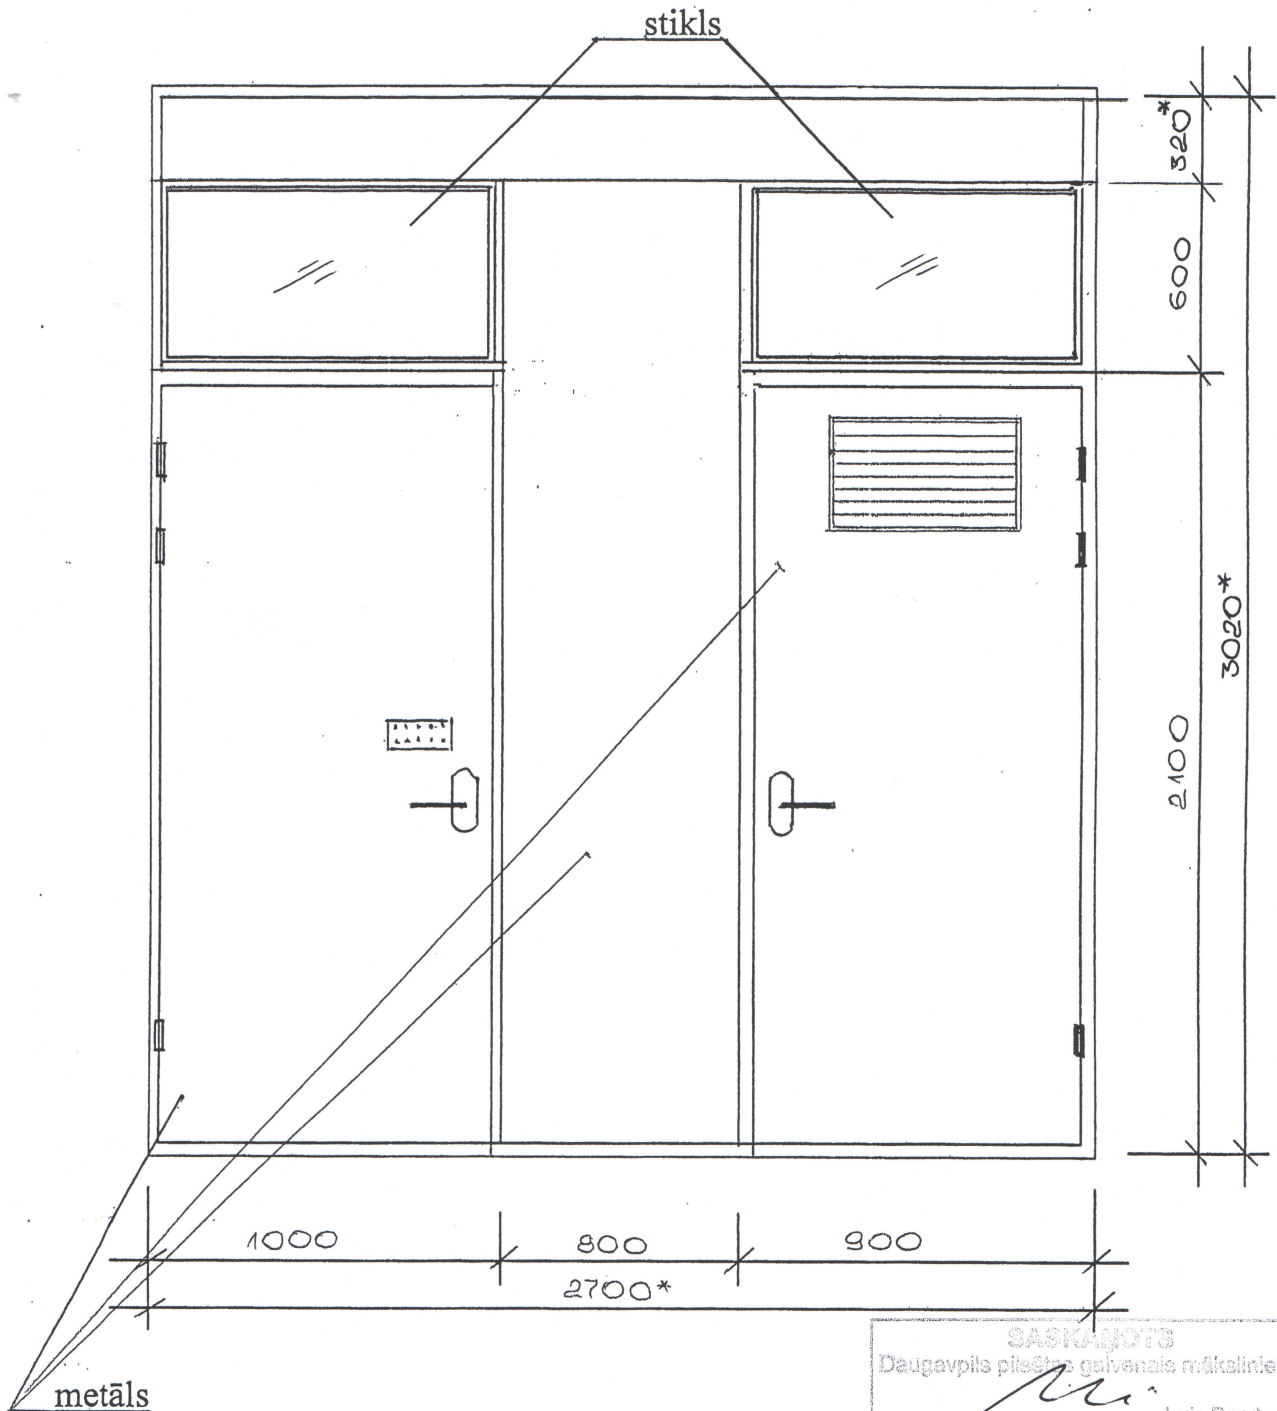

SASKAŅOTS  
 Daugavpils pilsētas galvenais mākslinieks  
 Juris Pundurs  
 2015. g. 5. jūnijam.

1. Durvis nokrāsot ar krāsu EW-400 („Tikkurila” krāsas)

SASKAŅOTS  
 Daugavpils pilsētas domes  
 Pilsētplānošanas un būvniecības departamenta  
 galvenā arhitekta  
 Inga Ancāne  
 20.11.15. g.

\* - Izmērus precizēt uz vietas.

Sastādīja: *[Signature]* N. Roslyak