



ZEMES  
IZVIETOJUMA SHĒMA

ROBEZPUNKTU KOORDINĀTAS

Nr.	X	Y
62	195164.37	659155.79
63	195162.12	659158.60
64	195160.56	659160.50
65	195160.81	659161.04
66	195150.26	659172.03
67	195144.58	659178.49
68	195139.57	659184.81
70	195133.83	659191.41
71	195129.36	659187.51
38	195115.78	659175.93
37	195124.76	659165.71
36	195134.30	659155.04
35	195135.60	659153.59
72	195140.48	659148.25
73	195144.84	659143.49
74	195146.96	659140.94
75	195162.32	659154.24

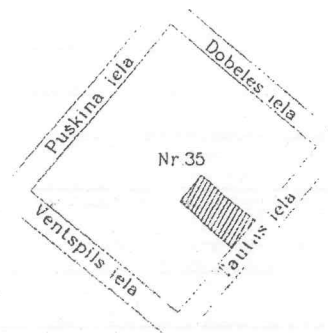

LKS92 TM  
Mēroga koeficients : 0.999910  
Kopplatība 1096m<sup>2</sup>

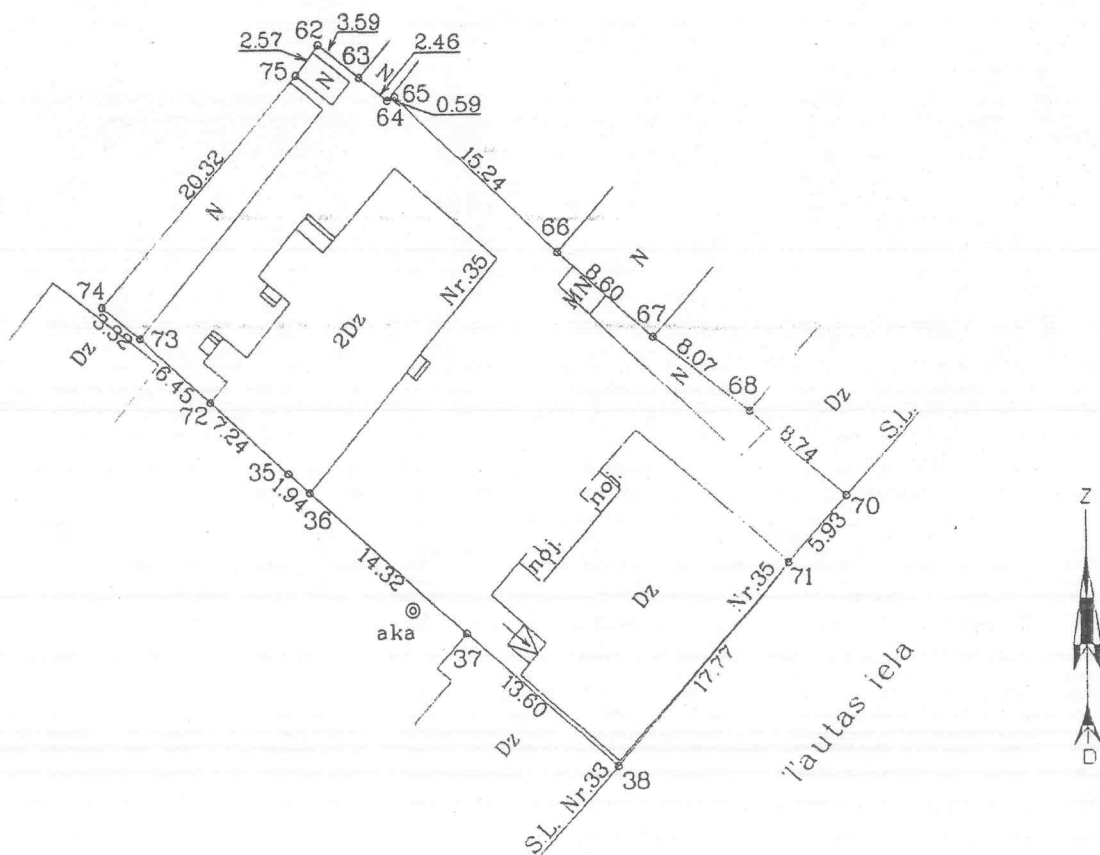

Ortofotokartes Nr.2443-52-15

*24 05 2001  
Sīva*

Mērogs 1:500

LR VZD Dienvidlatgales reģionālā nodaļa Pasūtījumu izpildes pārvalde Mērniecības, topogrāfijas, geodēzijas un kartogrāfijas daļa			
Daļas vadītājs	<i>[Signature]</i>	Dz.Krūtkrāmelis	25.04.2001
Zemes ierīkotājs	<i>[Signature]</i>	Sīvanovs	12.04.2001
Planu zīmēja	<i>[Signature]</i>	Sīvanovs	18.04.2001



Sabiedrība ar ierobežotu atbildību "Daugavpils ūdens"

Vienotais reģistrācijas Nr.41503002432  
PVN reģistrācijas Nr.LV41503002432  
Ūdensvada iela 3, Daugavpils  
LV - 5401

Tālrunis + 371 654-44565  
Fakss + 371 654-25547  
e-pasts kontakti@daugavpils.udens.lv

A/S "SEB Banka"  
Daugavpils filiālē,  
konta Nr.  
LV26UNLA0005000609327

Daugavpilī

11.08.2014 Nr. 13-4/066

Uz \_\_\_\_\_ Nr. \_\_\_\_\_

TN pieslēgšanai kanalizācijas tīklam  
Tautas ielā 35, Daugavpilī

*A. De Kruicāns*  
*A. Kociņš*  
*M. O. O. O.*

SIA "DDzKSU"  
Reģ.Nr. 41503002485  
Liepājas ielā 21, Daugavpilī

## Tehniskie noteikumi

objekta - dzīvojamā māja pēc adreses Tautas ielā 35, Daugavpilī,  
pievienošanai kanalizācijas tīklam

1. Izstrādāt ūdensapgādes un kanalizācijas pievadu tehnisko shēmu atbilstoši LR MK noteikumu Nr.112 „Vispārīgie būvnoteikumi” 3.2<sup>2</sup> nodaļas noteikumiem „Vienkāršotā inženiertīklu pievadu un iekšējo inženiertīklu izbūve, rekonstrukcija vai renovācija”, LBN 222-99 „Ūdensapgādes ārējie tīkli un būves”, LBN 223-99 „Kanalizācijas ārējie tīkli un būves”, „Aizsargjoslu likumam”, LR MK noteikumiem Nr.1069 „Noteikumi par ārējo inženierkomunikāciju izvietojumu pilsētās, ciemos un lauku teritorijās”, „Būvniecības likumam” un citiem spēka esošiem normatīviem dokumentiem.
2. Izstrādāto shēmu saskaņot ar SIA „Daugavpils ūdens” un citiem inženiertīklu turētājiem un trešajām personām, atbilstoši LR MK noteikumu Nr.112 „Vispārīgie būvnoteikumi” 40<sup>11</sup>.panta noteikumiem.
3. Saskaņotas tehniskās shēmas vienu eksemplāru (oriģinālu) iesniegt SIA ”Daugavpils ūdens”, kā arī nodot to digitālā veidā.
4. Pievadu būvniecības darbus var veikt persona, kas ir sertificēta ūdensapgādes un kanalizācijas sistēmu būvdarbu vadīšanas un būvuzraudzības jomā vai būvkomersanta reģistrā reģistrēta persona, ar SIA „Daugavpils ūdens” tehnisko uzraudzību (pirms tranšejas aizbēršanas SIA „Daugavpils ūdens” pārstāvja izsaukums ir obligāts).
5. Pieslēgšanu esošiem ūdensapgādes un kanalizācijas tīkliem veic tikai SIA „Daugavpils ūdens” pēc LR MK noteikumu Nr.112 „Vispārīgo būvnoteikumu” 40<sup>18</sup>. panta noteikumu izpildes.

### Ūdensapgādes ievada pārlikšanai (rekomendācija)

1. Pārbaudīt esošo ūdensvada tīklu (diametru un tehnisko stāvokli), nepieciešamības gadījumā pārlikt.
2. Ūdensvada ievadu (diametrs) ieprojektēt pēc aprēķina, saskaņā ar LBN 222-99.


*14.08.2014*  
*14.08.2014*

## Kanalizācijas izvada ierīkošanai

1. Tehniskajā shēmā paredzēt objekta pieslēgšanu esošajam kanalizācijas tīklam  $d=400$  Tautas ielā.
2. Kanalizācijas izvada diametru noteikt tehniskās shēmas izstrādāšanas gaitā.
3. Ierīkot izvadus no plastmasas caurules (PVC, PP u. tml.).

Pēc objekta pieslēgšanas SIA „Daugavpils ūdens” kanalizācijas sistēmai jānoslēdz līgums ar SIA „Daugavpils ūdens” kanalizācijas pakalpojumu sniegšanai.

SIA „Daugavpils ūdens”  
Valdes loceklis  
p.i.

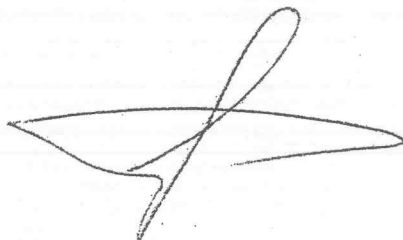


S.Selickis  
A.Semjonovs

Egorchenkov 65422552, fakss 65424544

№ 1 Района № 35  
 улица  
 № 92 Района Даугавпилс  
 Город


h = 2.62  
 OK = 1.00 x 1.  
 DB = 0.80 x 2

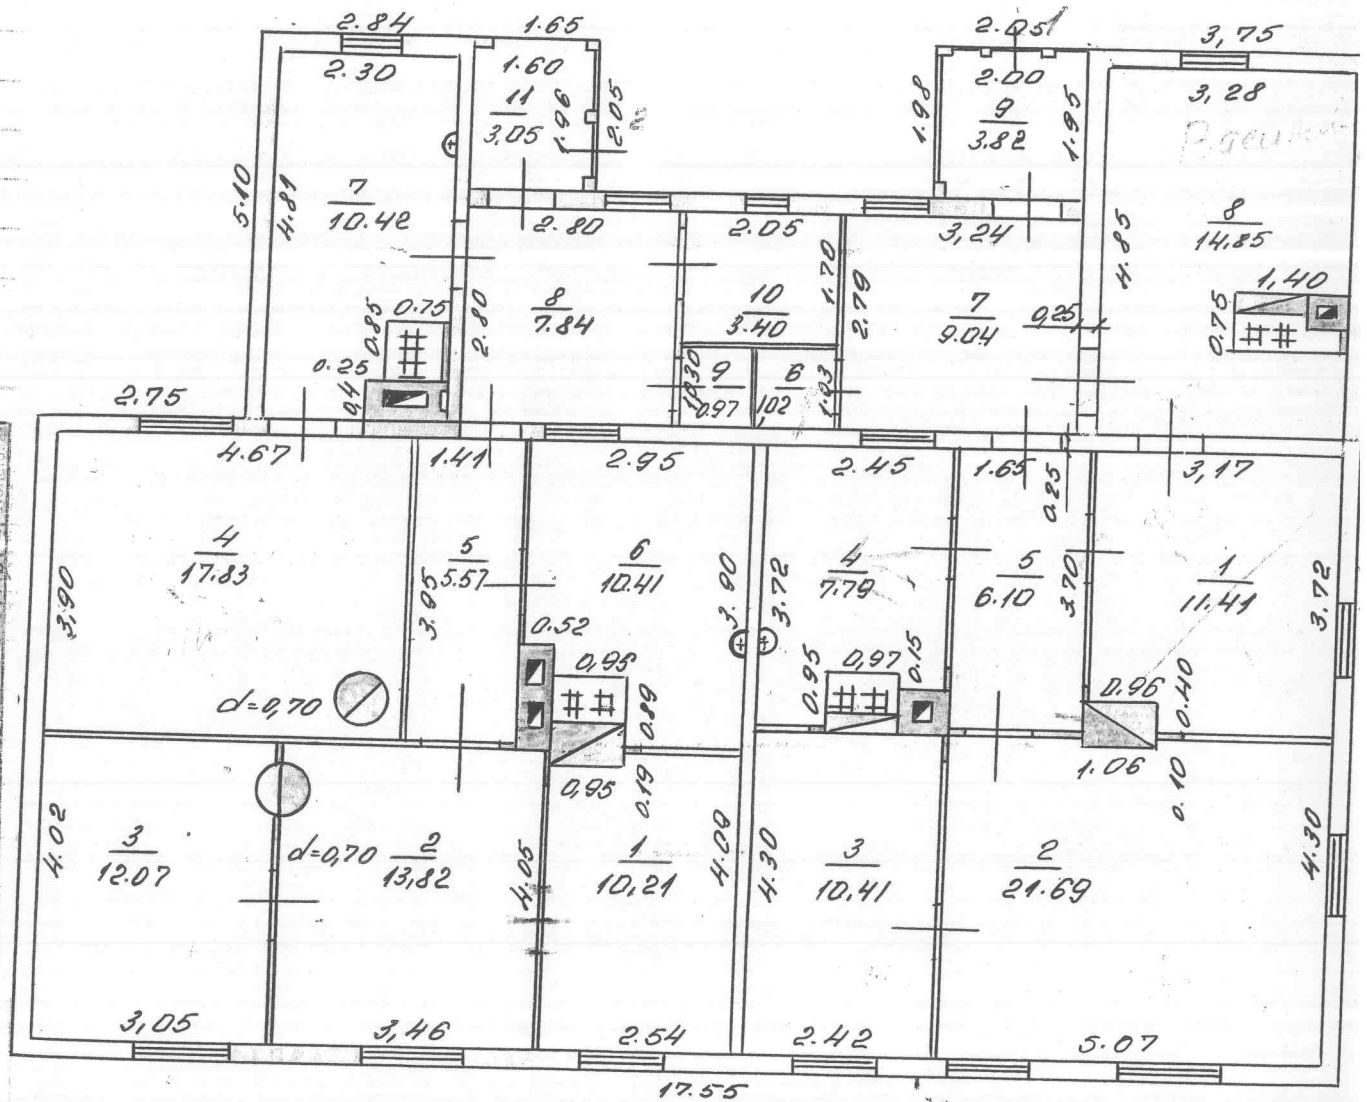

2	1	меньше от нормы	10,21	10,21
	2	меньше - " - "	13,82	13,82
	3	меньше - " - "	12,07	12,07
	4	меньше - " - "	17,83	17,83
	5	корр. тем	5,57	

inventarizators  
 инвентаризатор

Инженер  
 Инж. контролер  
 ж. контролер  
 Контролер-Контролер

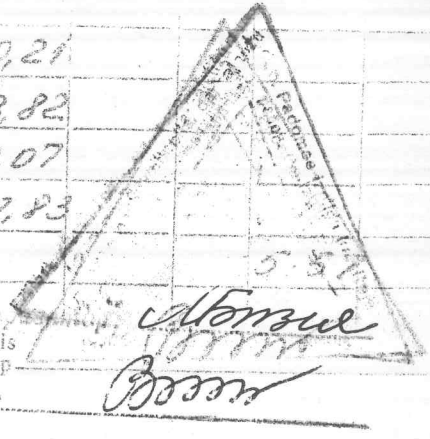

vidus  
ūves  
olnī-  
bnie  
līstas

Noliet  
sapaš  
%  
iznoša

3	9
OK	30
ч.	41

Ардаре  
Отделка

II


Ноліетоша  
P. 12.2. 50.

CI

Друзговилас

92

H=3.0.  
OK=100.  
DB=0.80

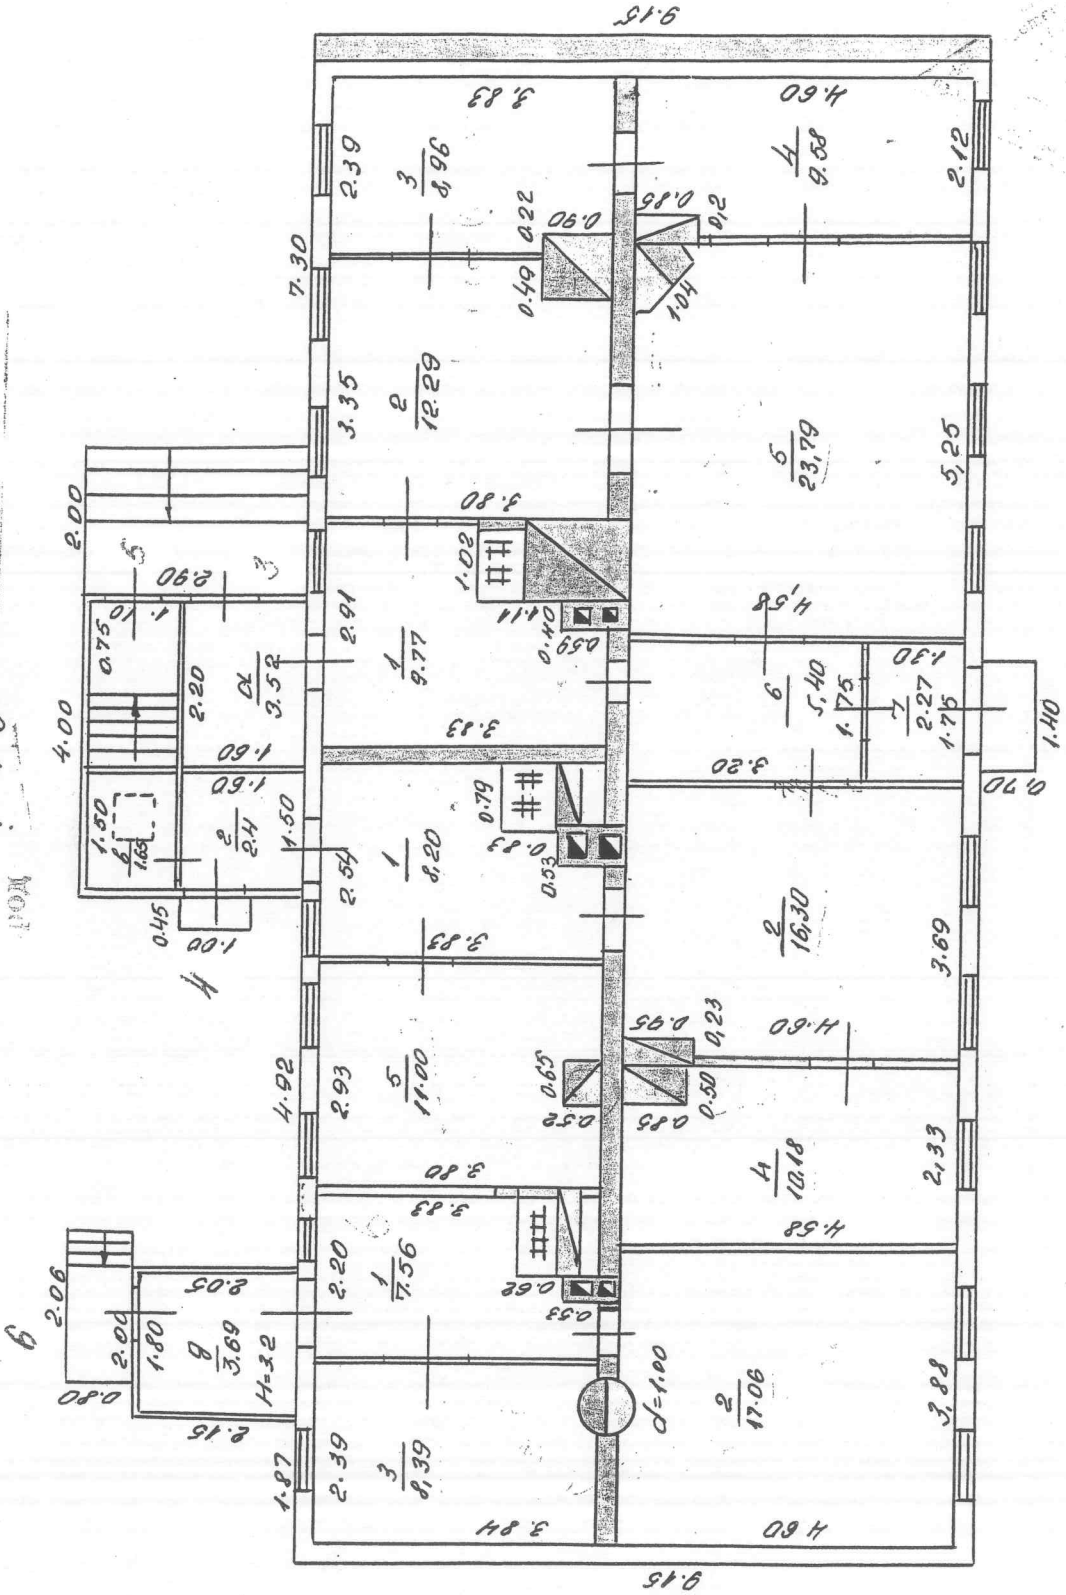


29.5.70г. Корпус 6-го  
этажа



92  
 Даугавпилс  
 Мезончин

$h = 3.17$   
 $OK = 1.00 \times 1.40$   
 $BB = 0.80 \times 2.00$

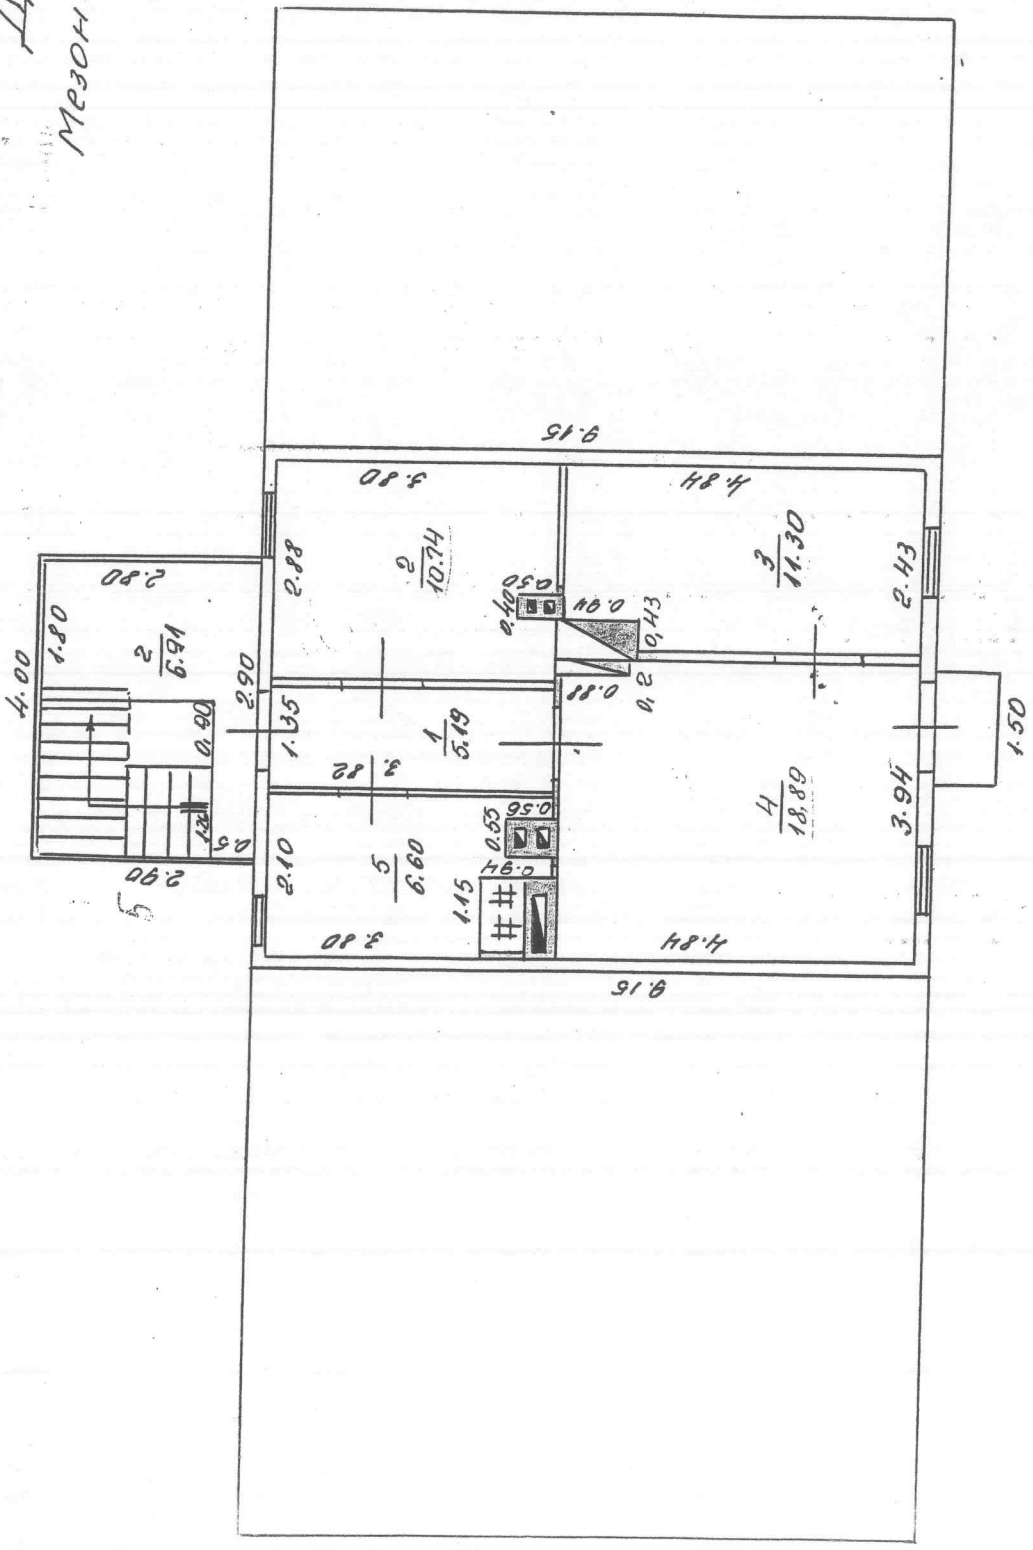

29.5.70г Копись Верна: елбана

Бодмис

Беописо

Копись Верна

