


№ 03 887
в соответствии с проектом
№ 29.04.82
Кан. план. Ком. план.

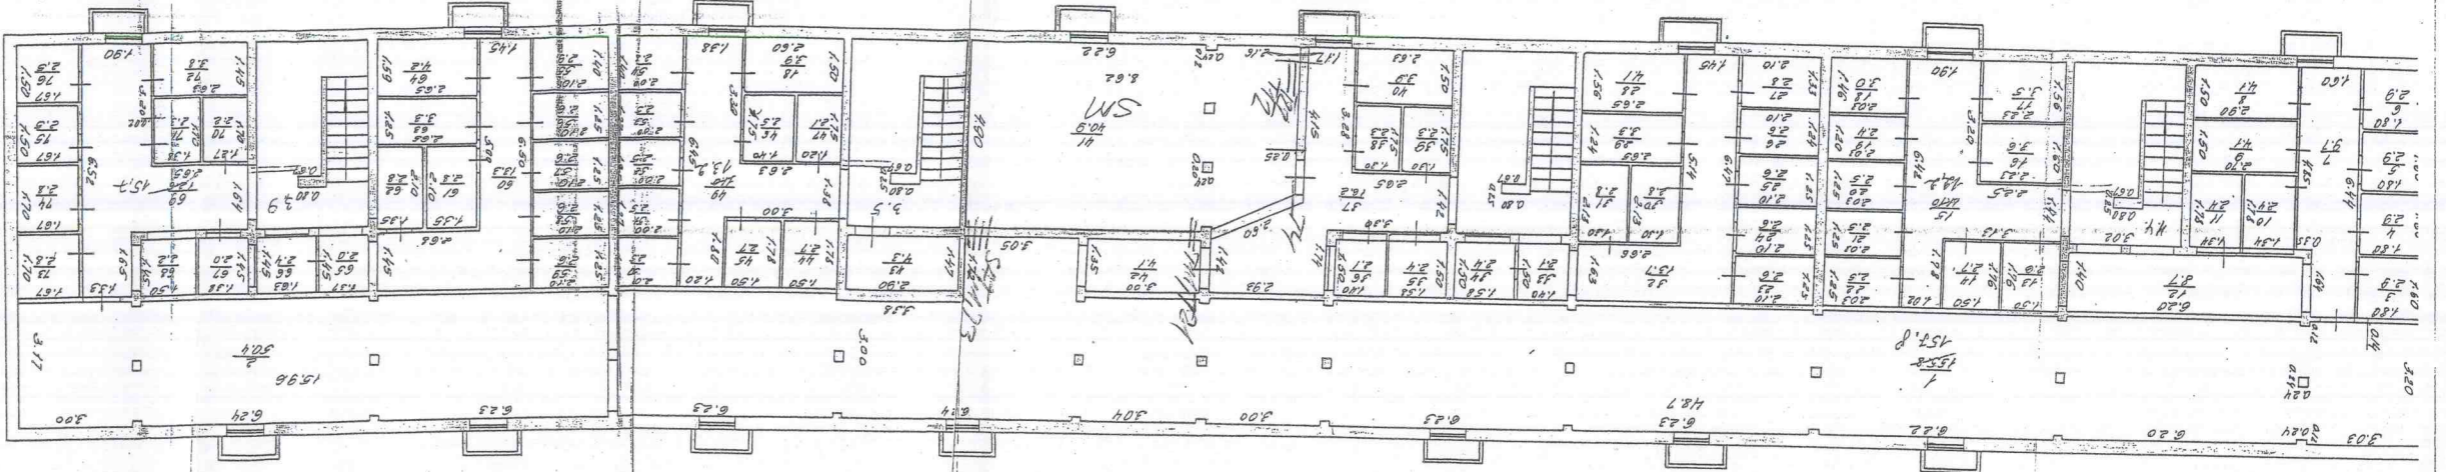

h = 2.05
ок. 0.00 x 1.05

СТАНУ ПЛАН
№ 12
Исполнитель: [Signature]
Проверка: [Signature]
Картель: [Signature]
№ 12
И. Селин